DJELOMICNO ZATVARANJE SAVSKECESTE RADI REKONSTRUKCIJE
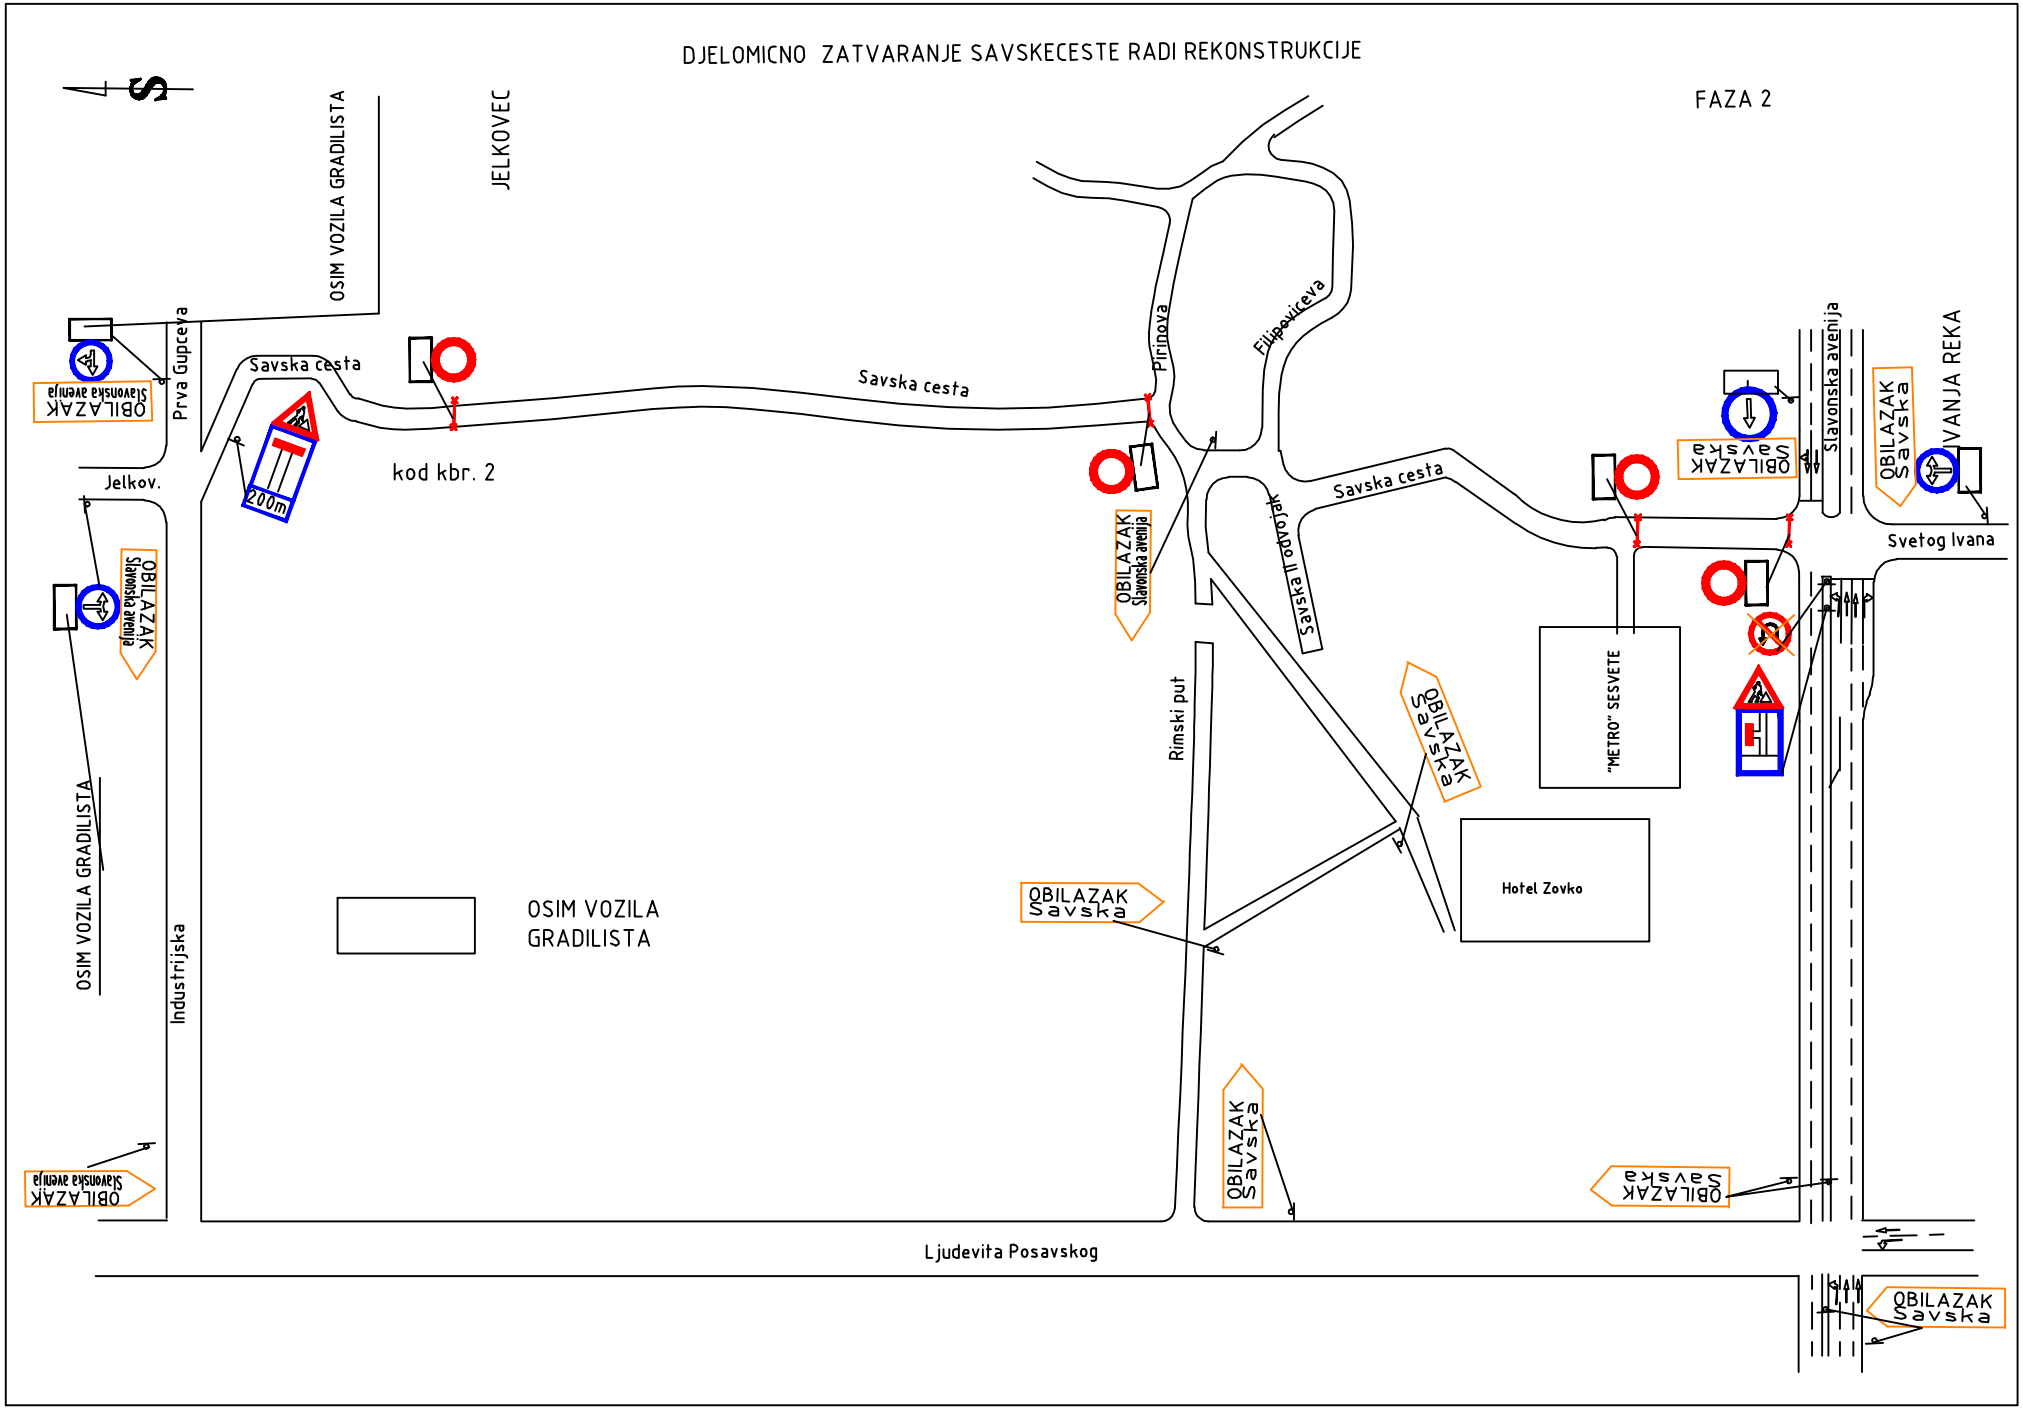
FAZA 2