



TREĆA NAGRADA u iznosu od 58.500,00 kn neto dodjeljuje se radu pod šifrom „12“
Autor: Zvonimir Bušić

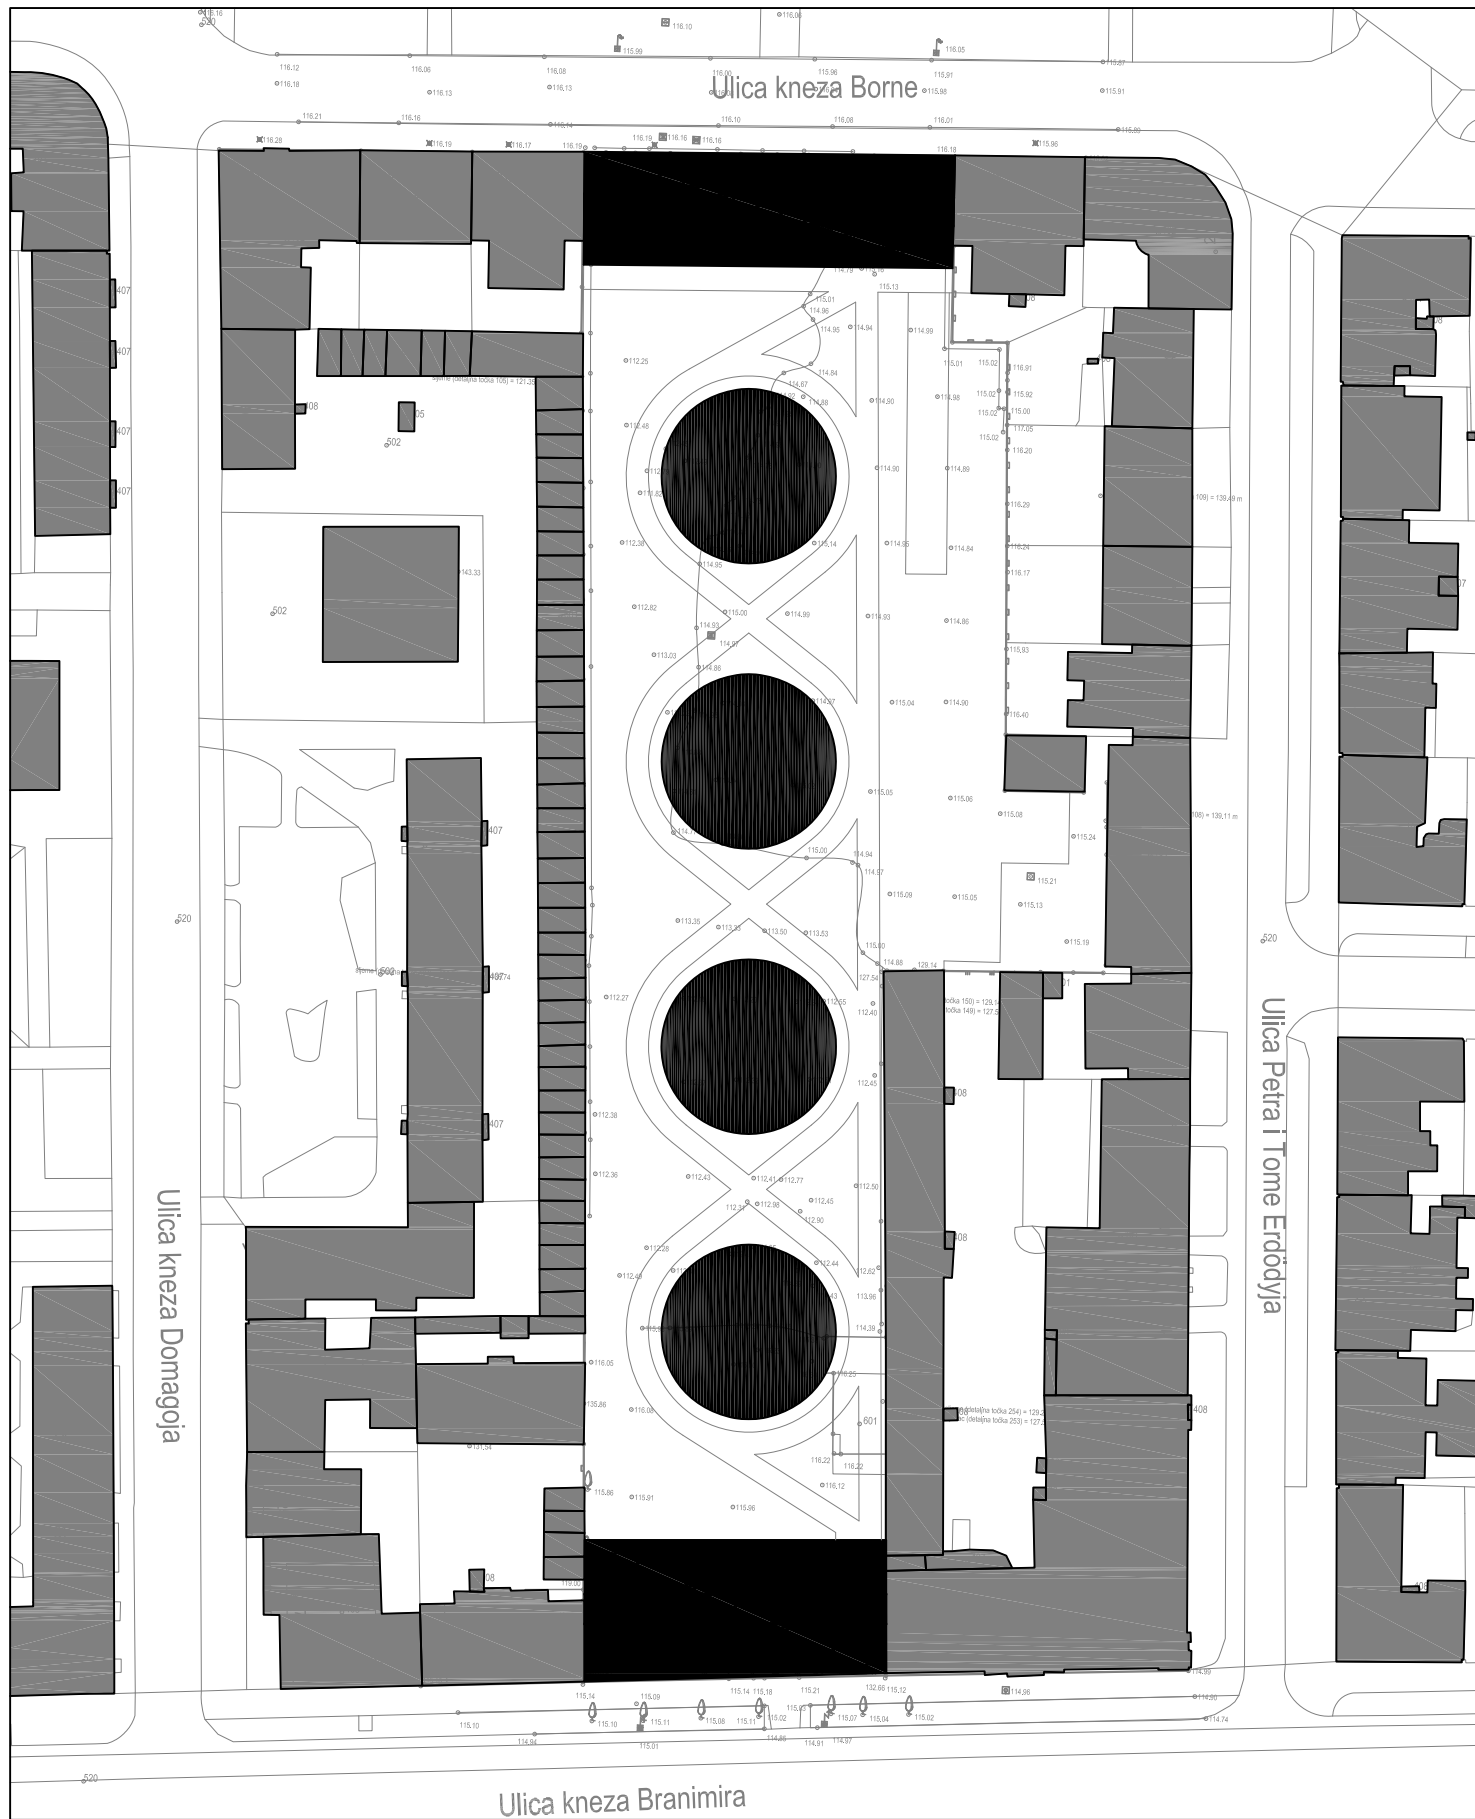

SITUACIJA 1:1000

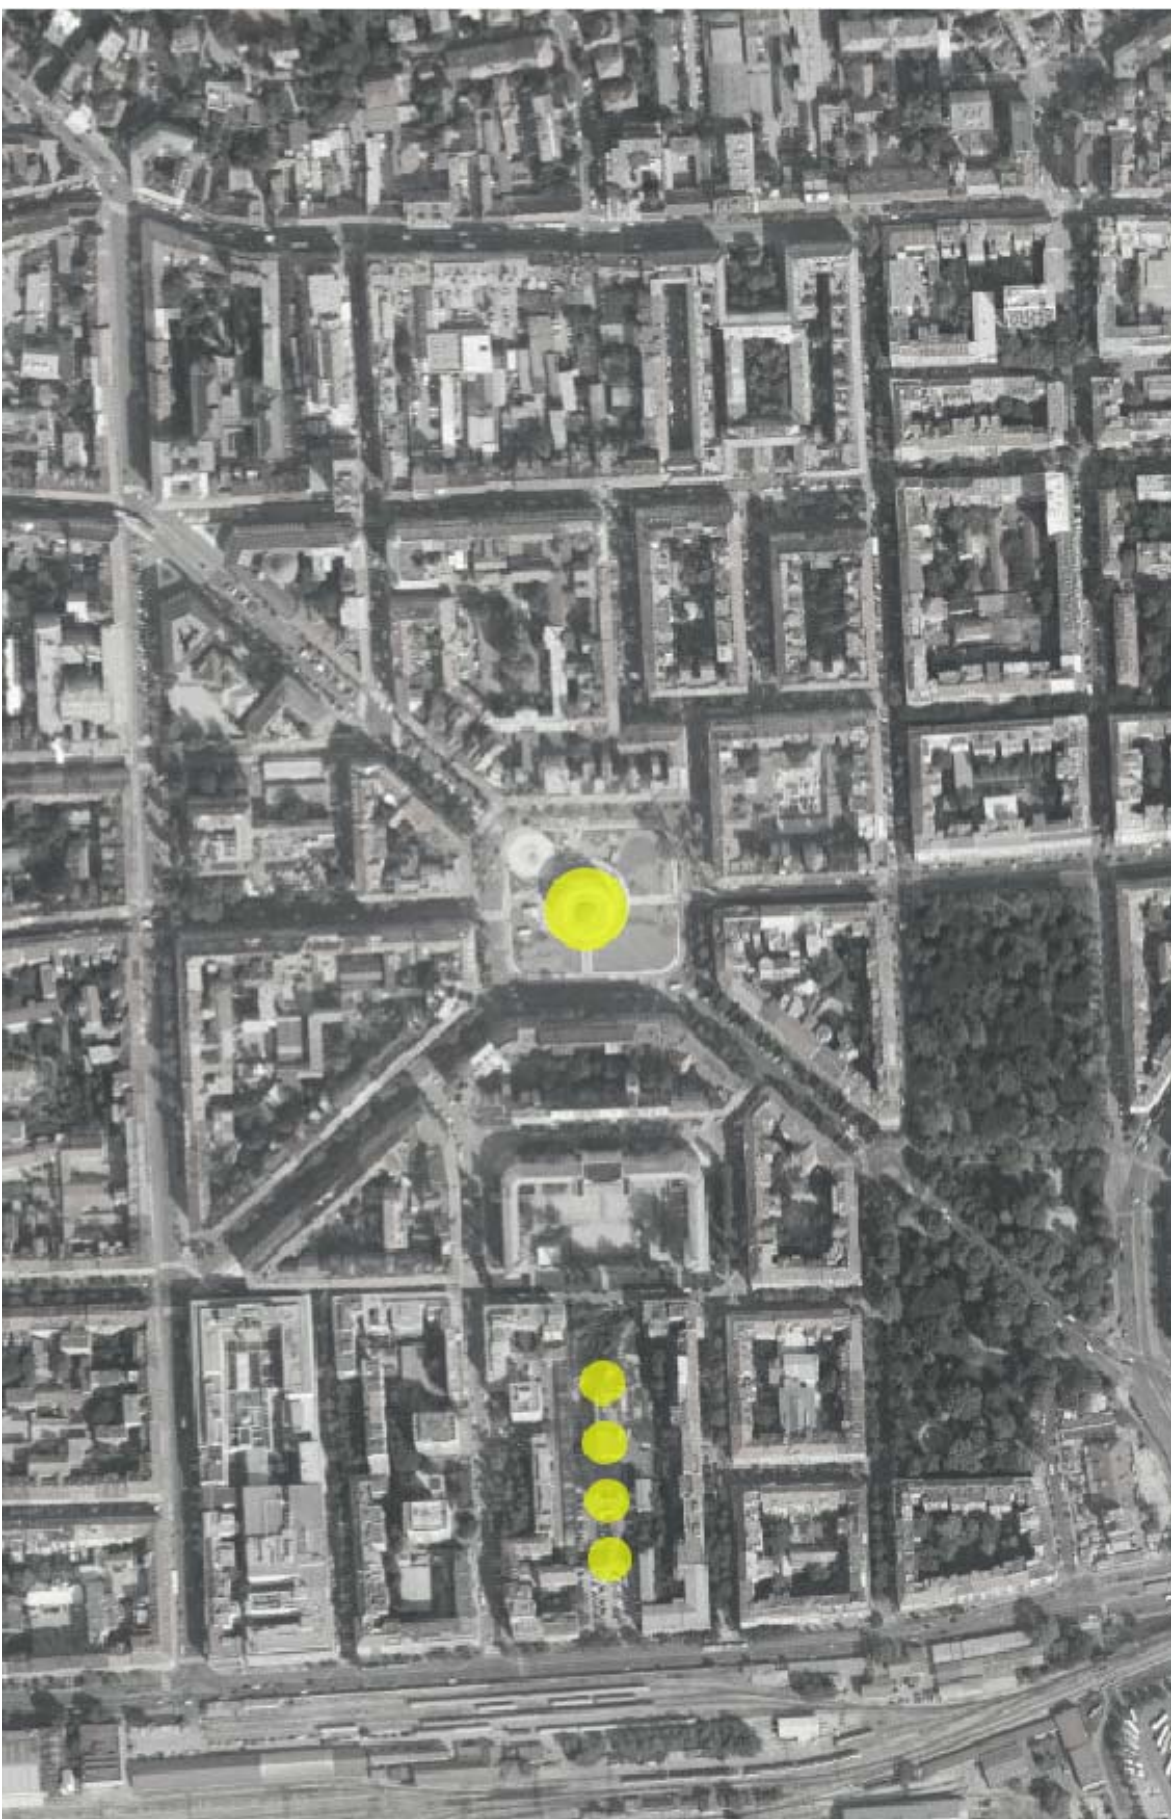


ŠIRI KONTEKST





AKSONOMETRIJA




FOTOMONTAŽA

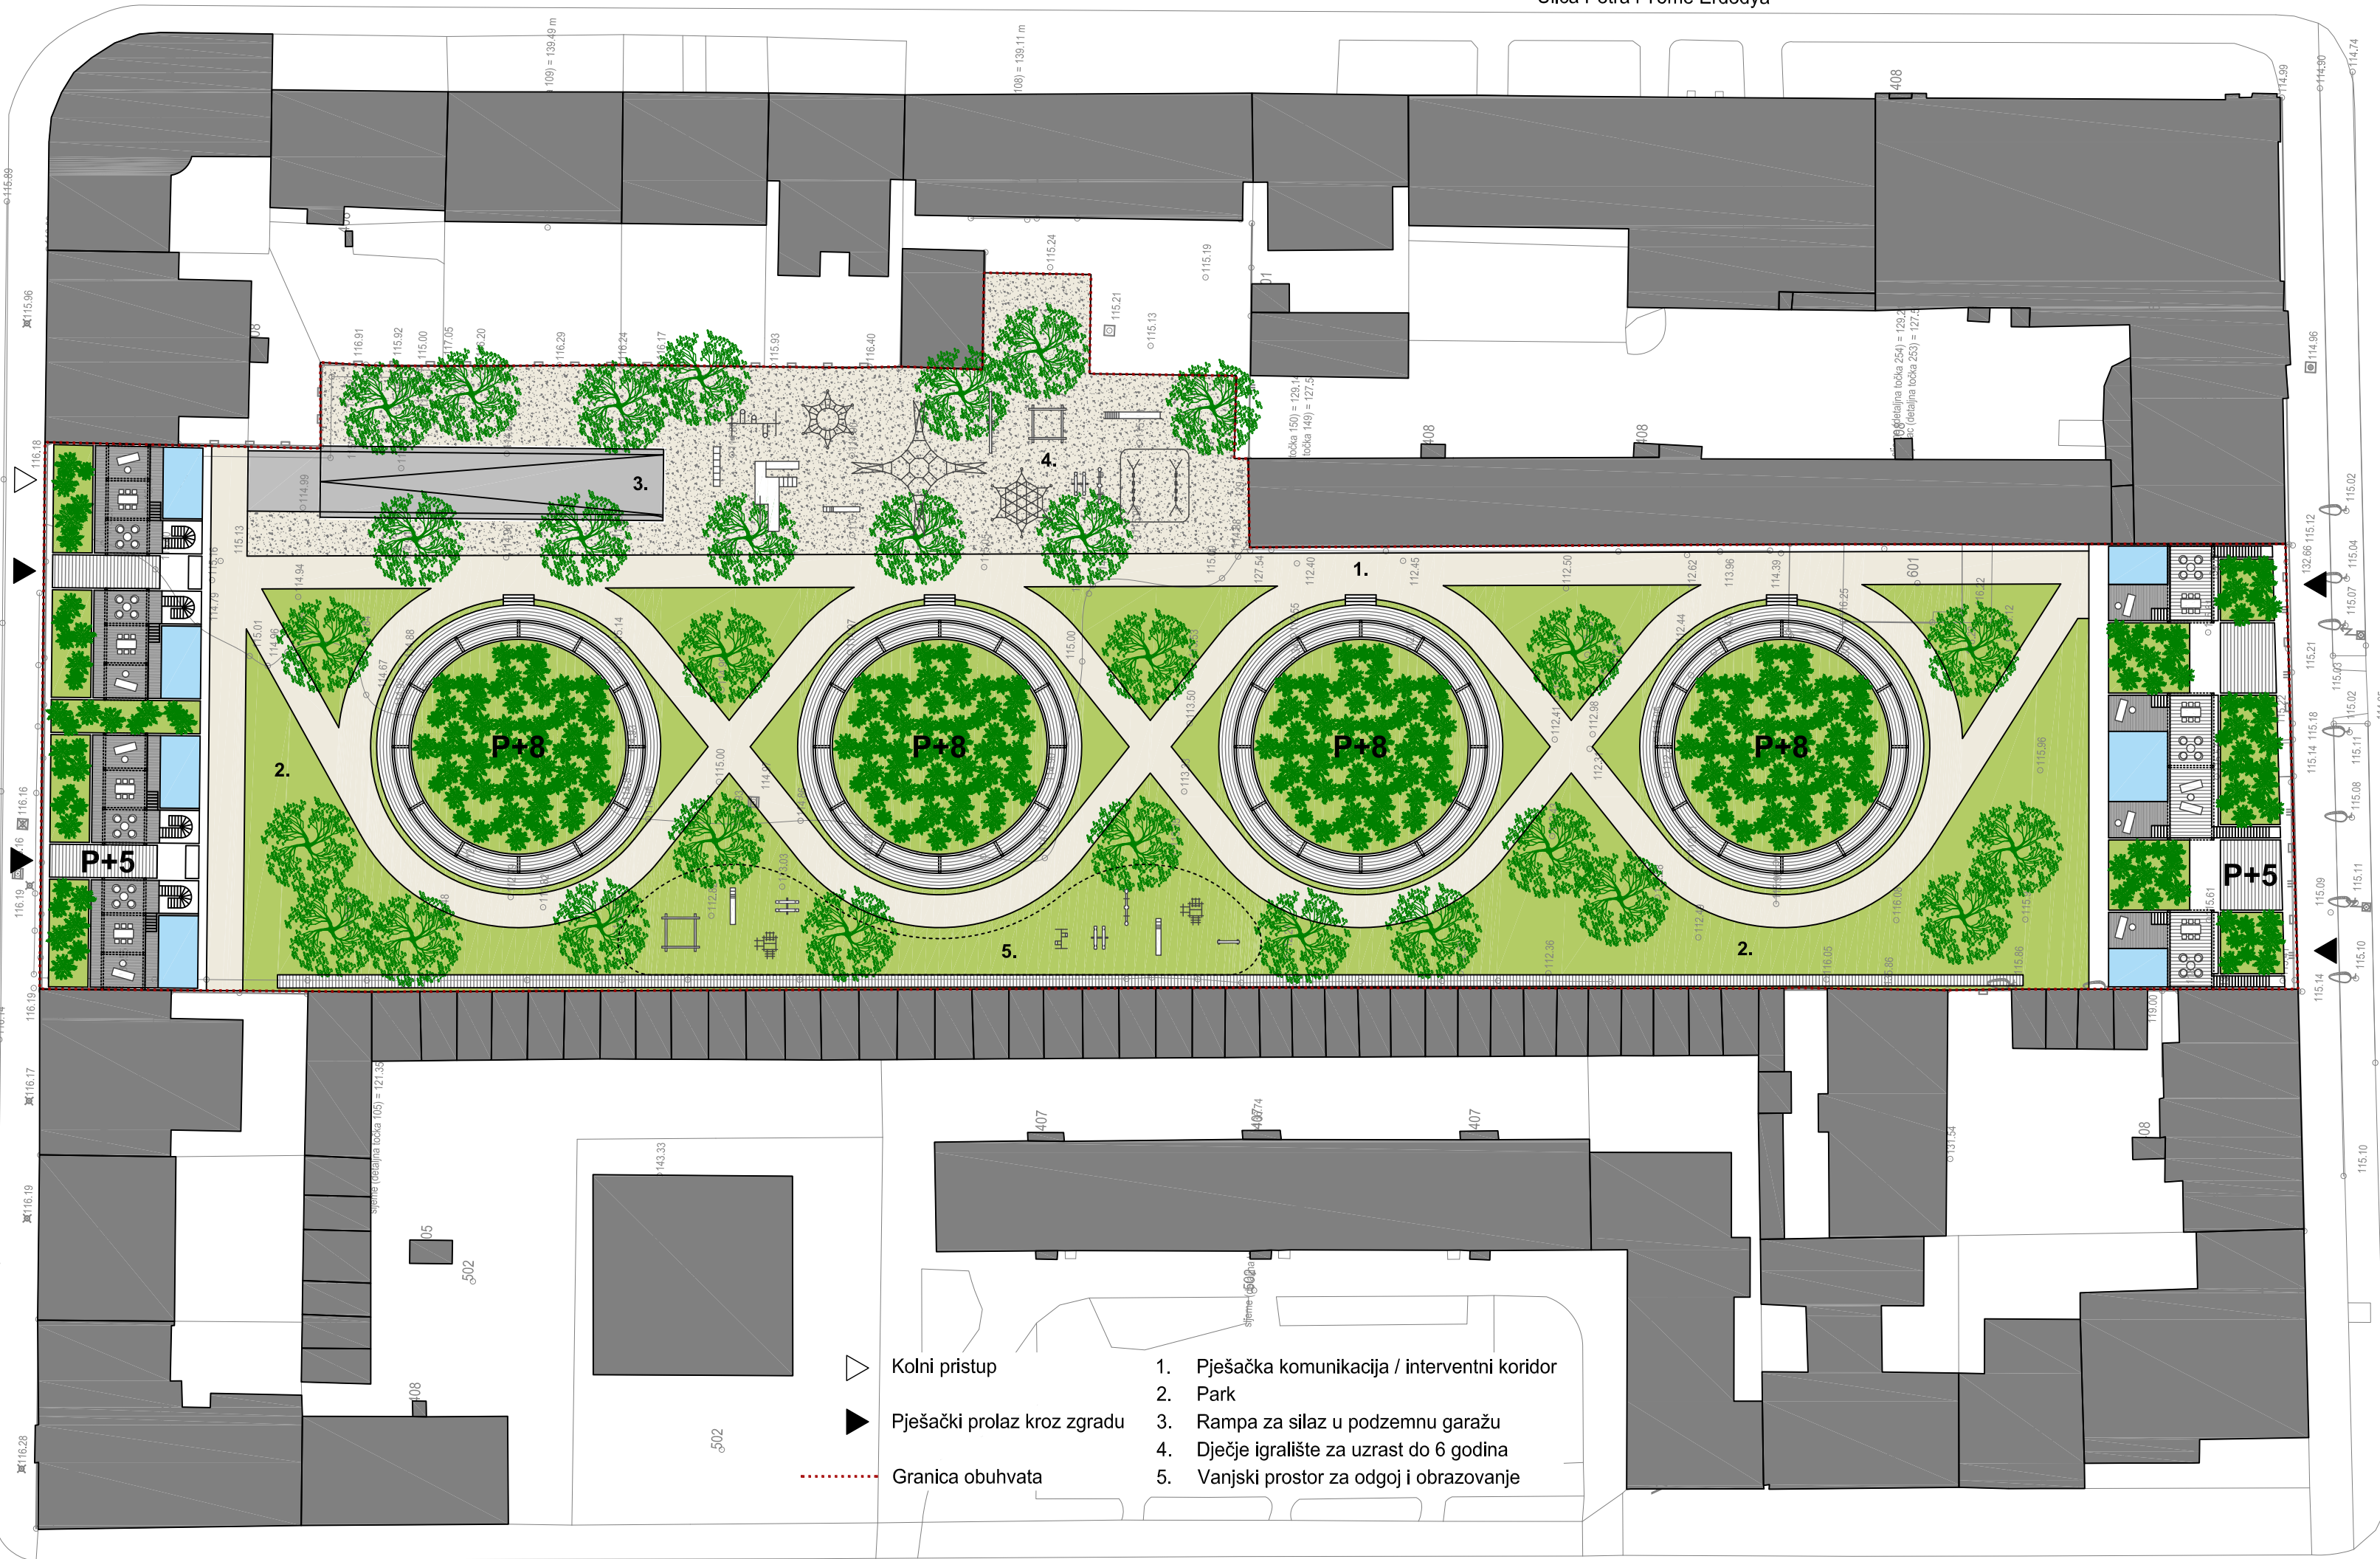

SITUACIJA 1:500

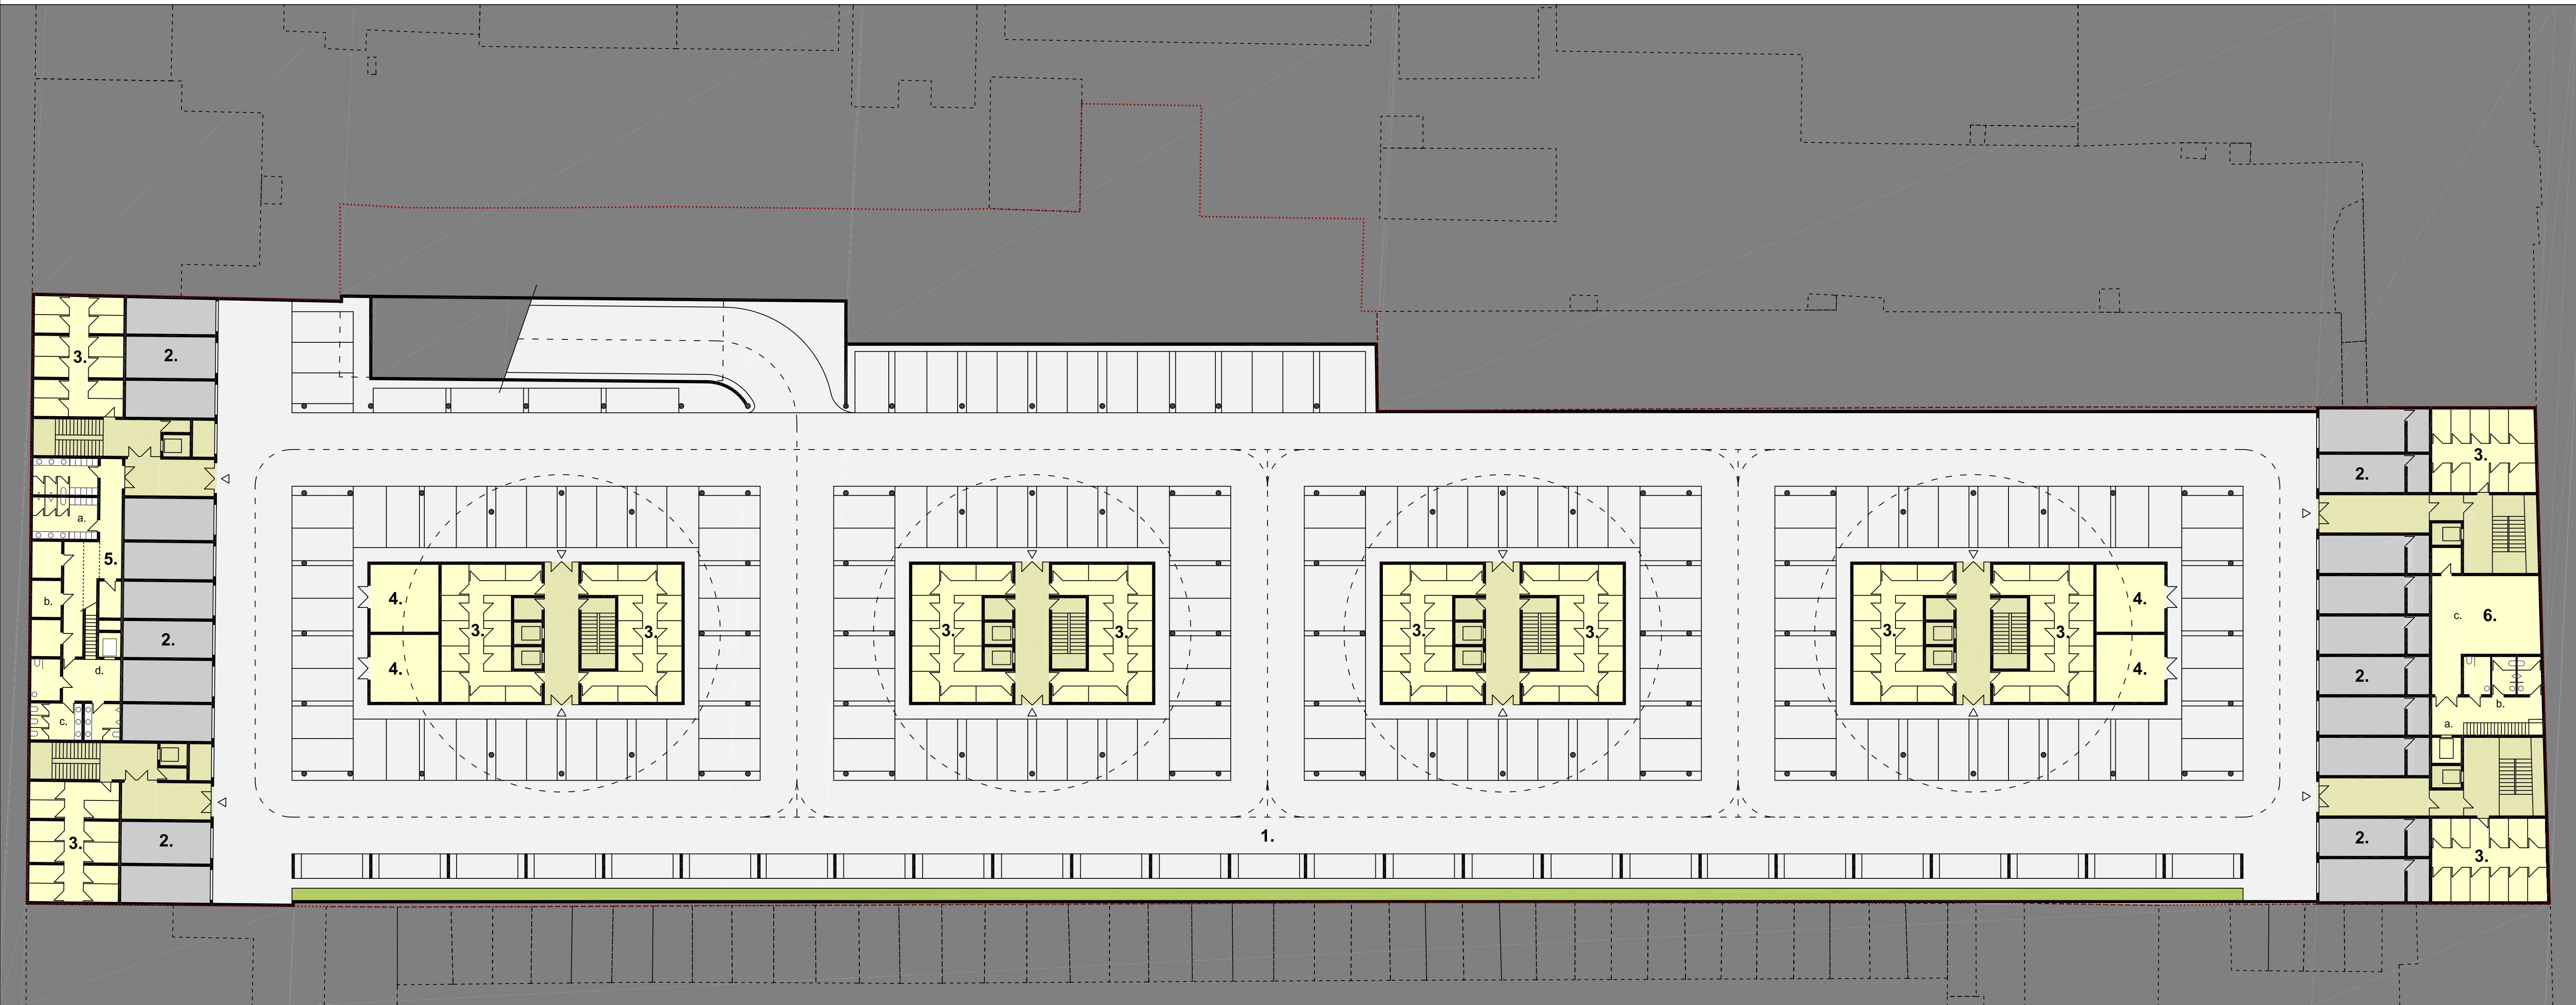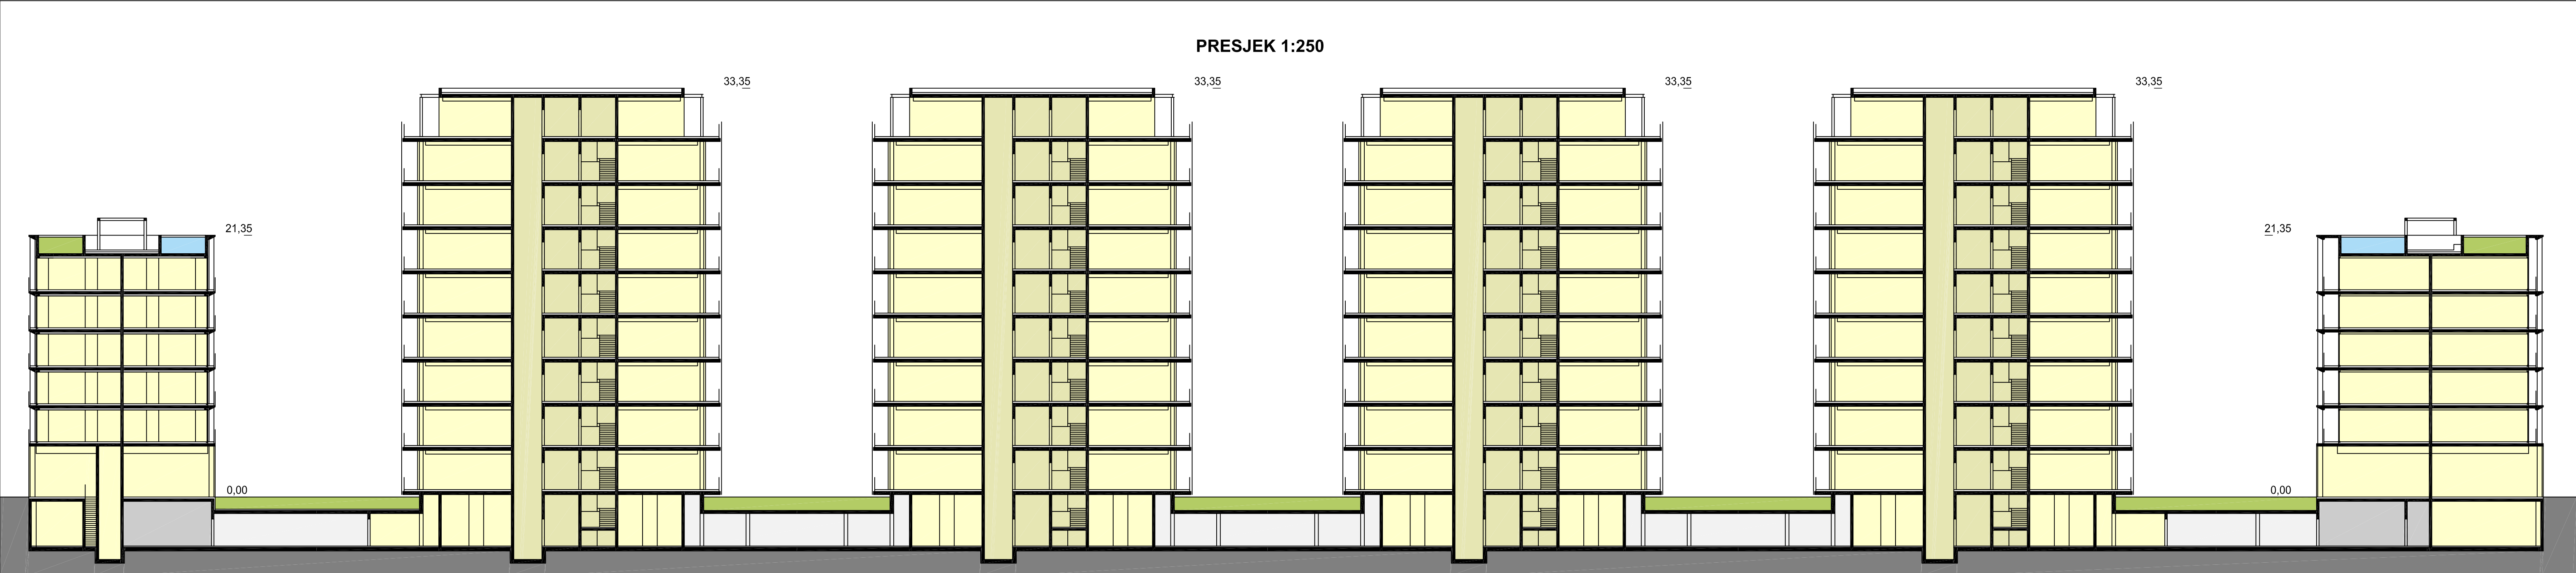

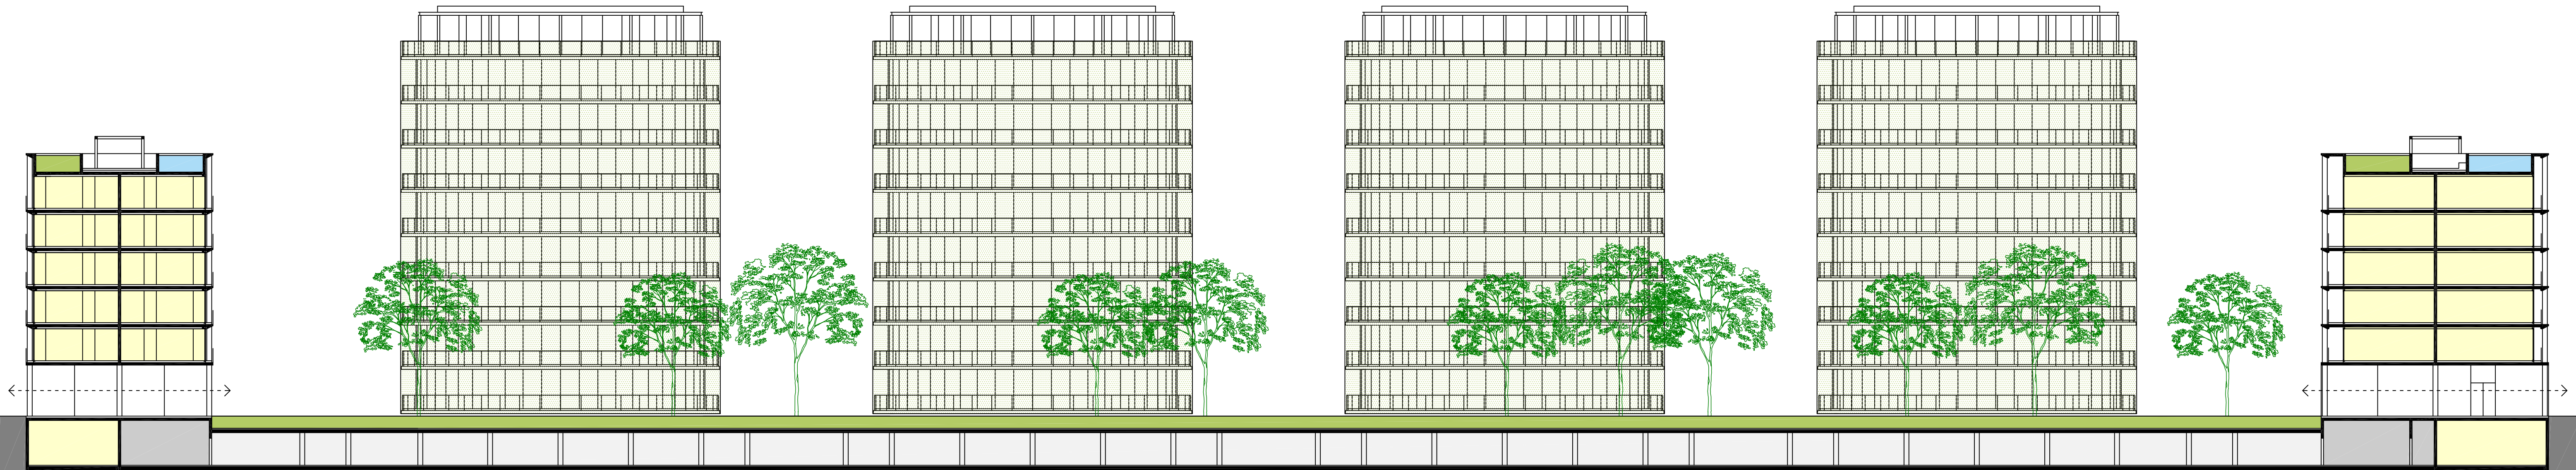

TLOCRT PRIZEMLJA 1:250

1. RESTAURANT

- a. Konzumni prostor
- b. Show kuhinja
- c. Stubište prema etaži -1

2. BAR

- a. Konzumni prostor
- b. Prostorije zaposlenika
- c. Sanitarije gostiju

3. FITNESS

- a. Ulazni prostor s trgovinom
- b. Garderobe sa sanitarijama
- c. Prostor sa spravama
- d. Prostor za skupne vježbe
- e. Spremište

4. DJEČJI VRTIĆ

- a. Ulazni prostor s vjetrobranom
- b. Garderobe i sanitarije djece
- c. Skupna soba
- d. Ured ravnateljca
- e. Sanitarije zaposlenika
- f. PVN
- g. Spremište
- h. Odmor zaposlenika

5. UREDI


- a. Otvoreni uredski prostor
- b. Pomoćnik voditelja
- c. Voditelj
- d. Sasanci
- e. Sanitarije

6. LJEPOTA






- a. Prijem
- b. Tretmani
- c. Masaže
- d. Garderobe sa sanitarijama
- e. Trgovina

7. GALERIJA



- a. Ulaz / Info
- b. Suvenirnica
- c. Izložbeni prostor
- d. Caffe
- e. Veza prema etaži -1

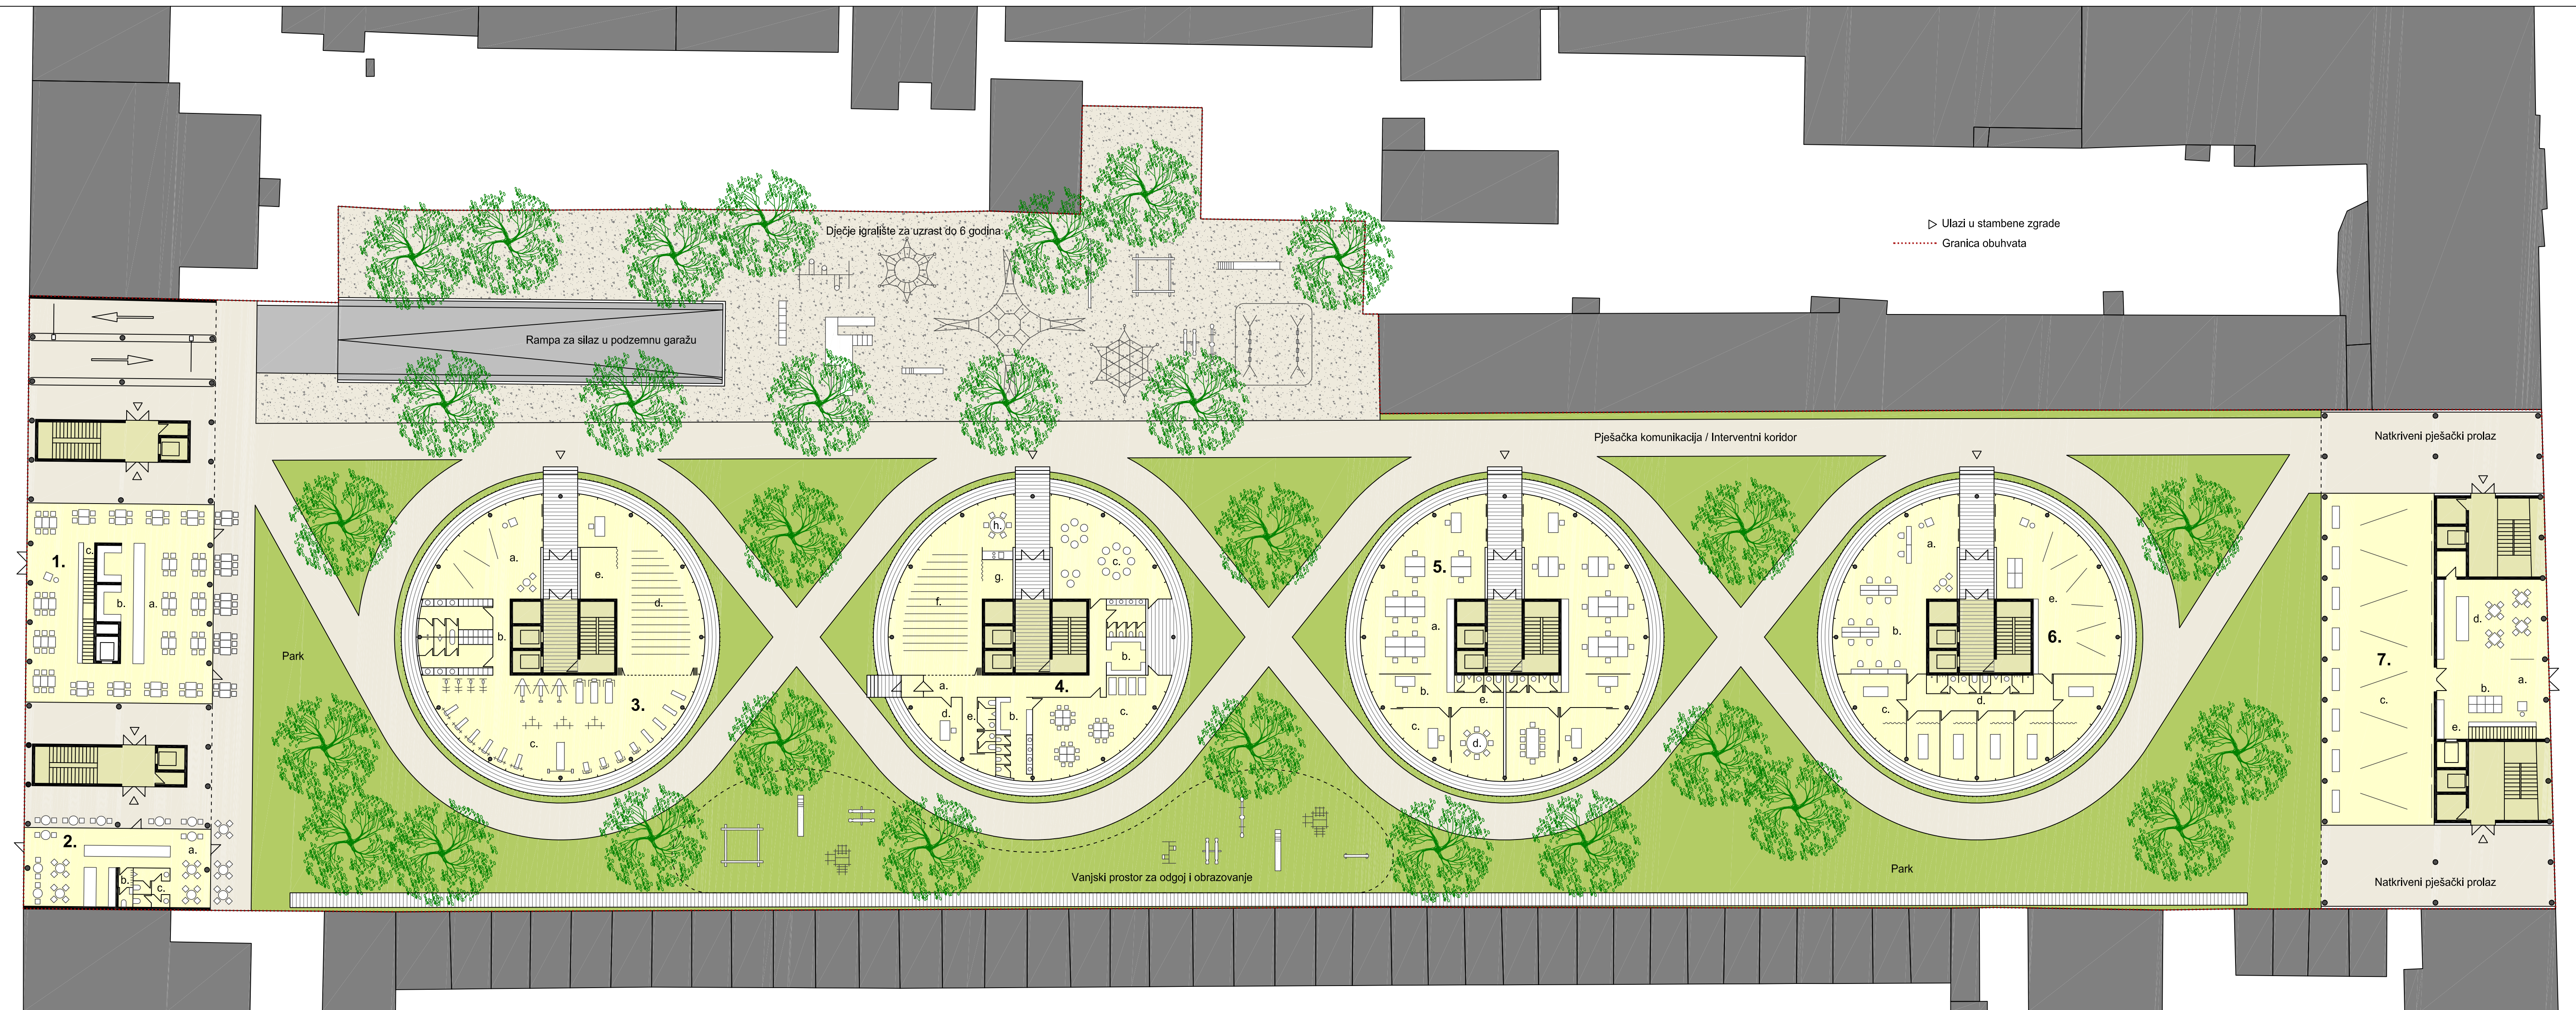


Ulica Kneza Borne

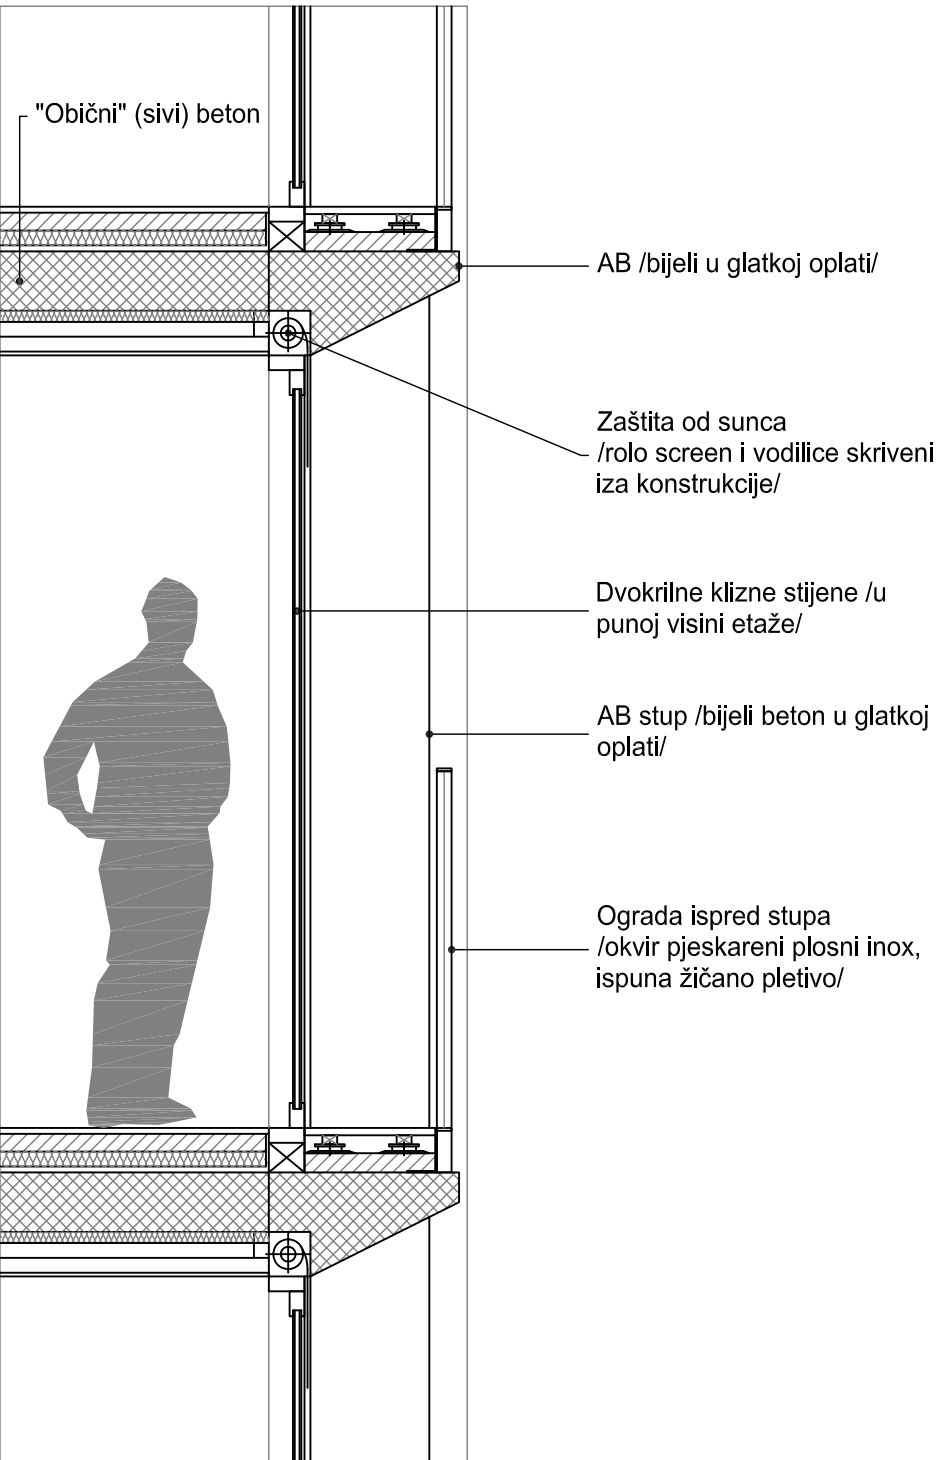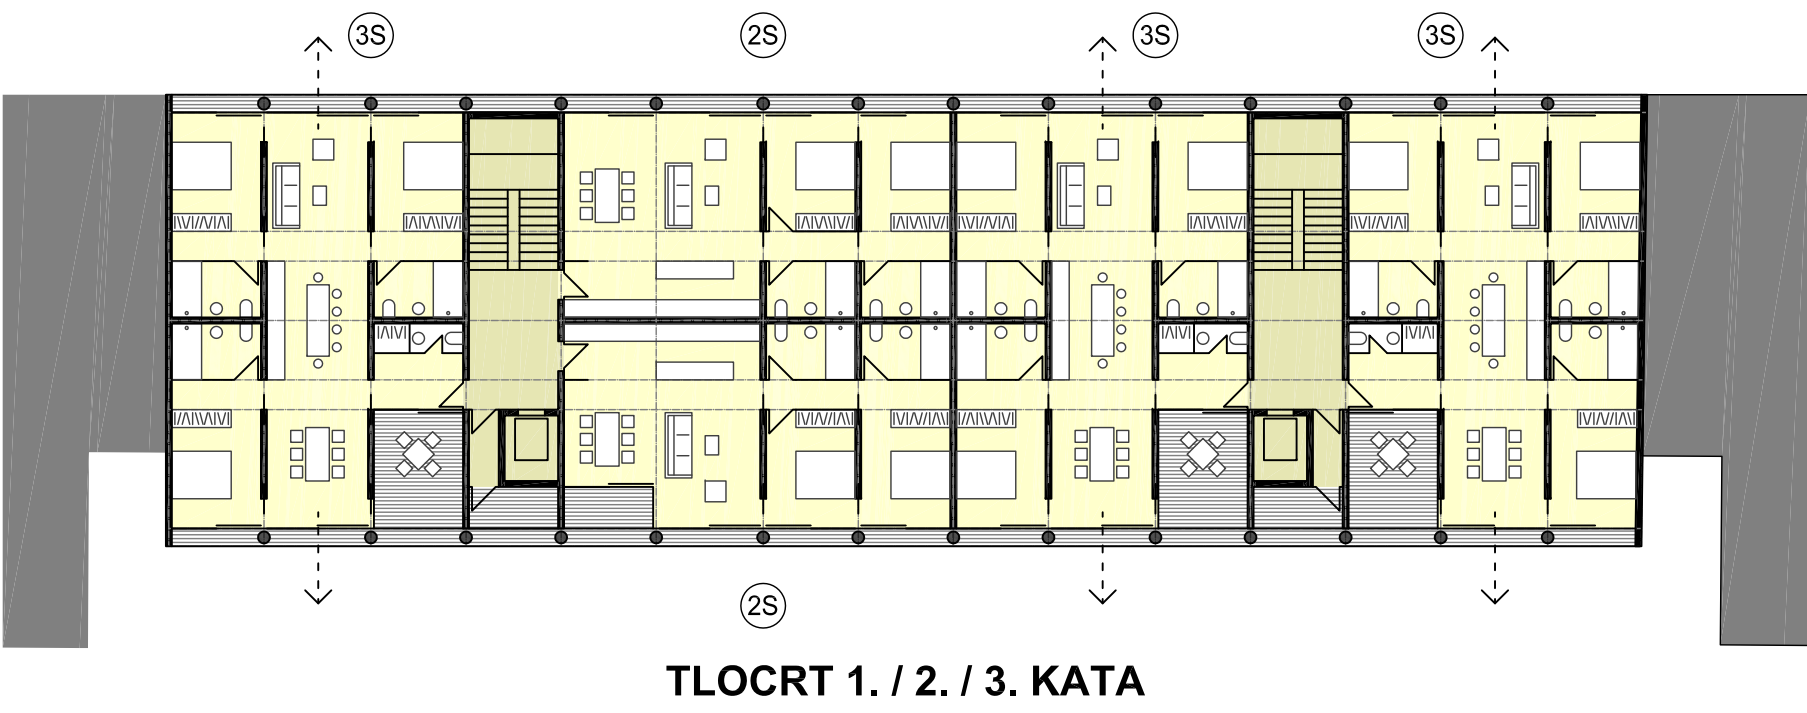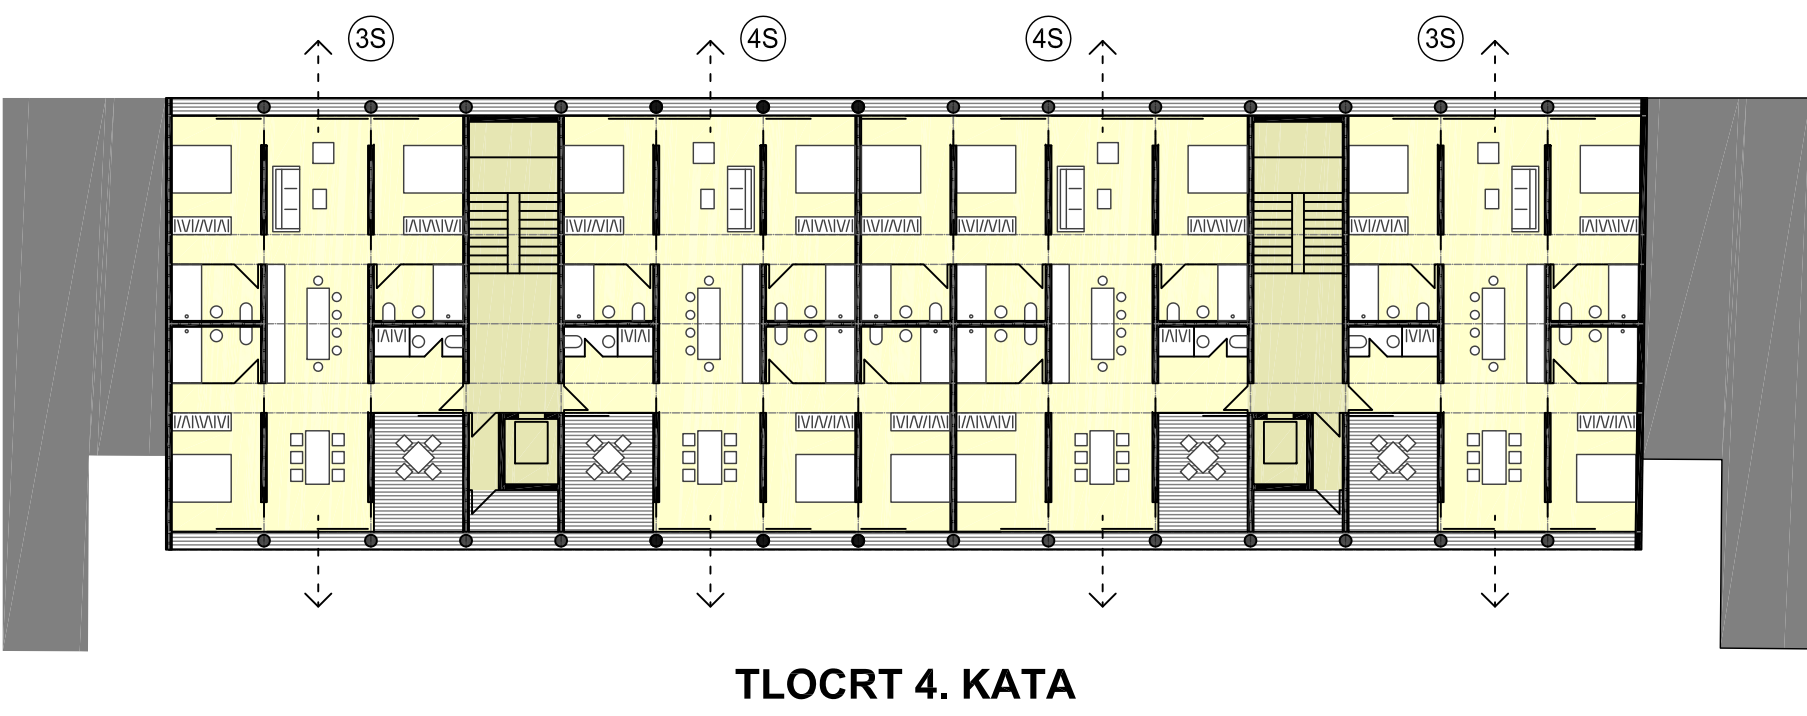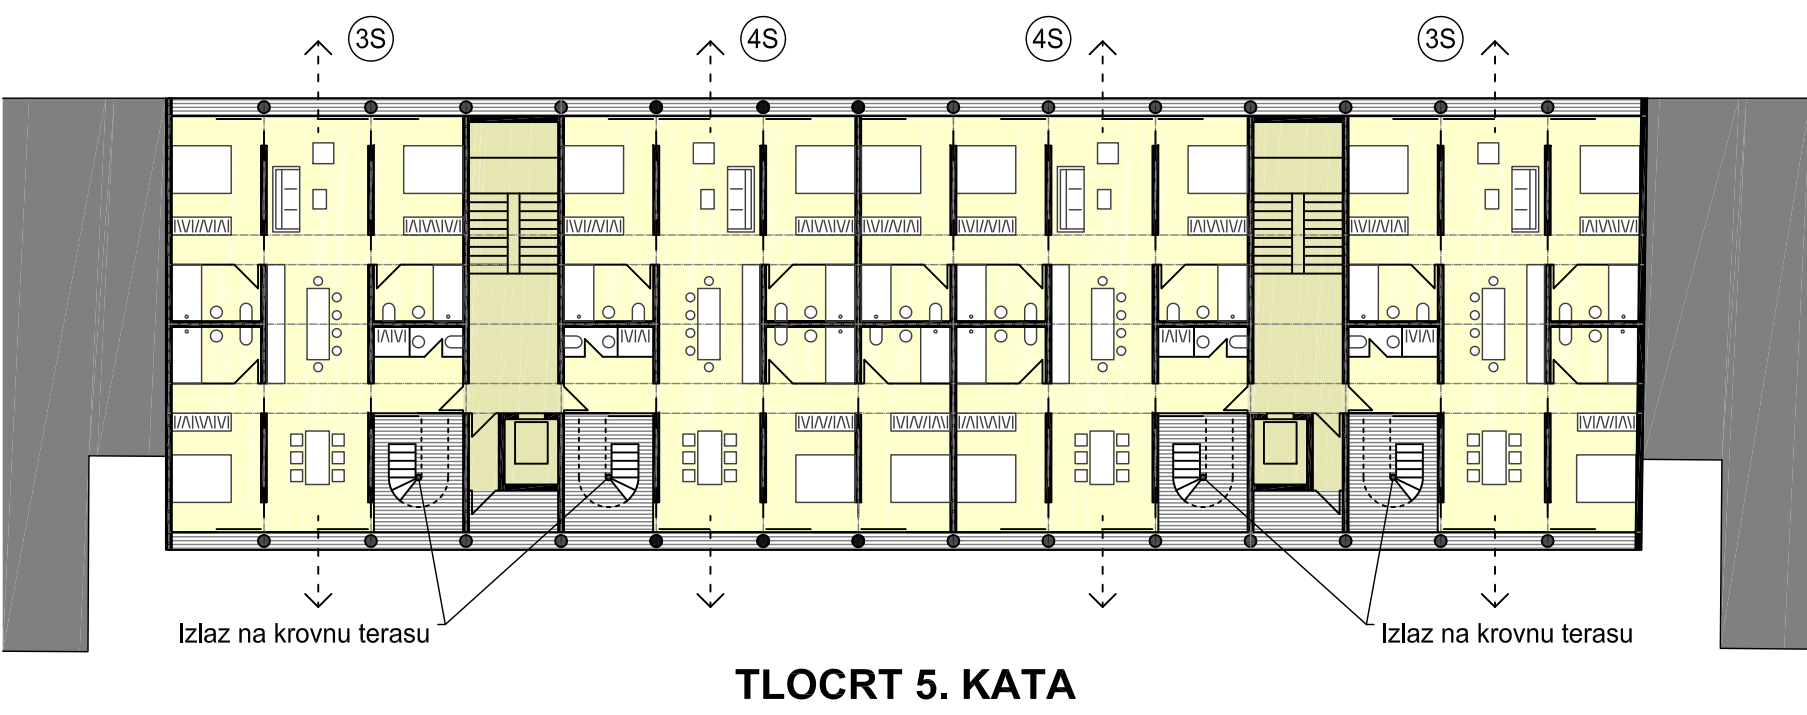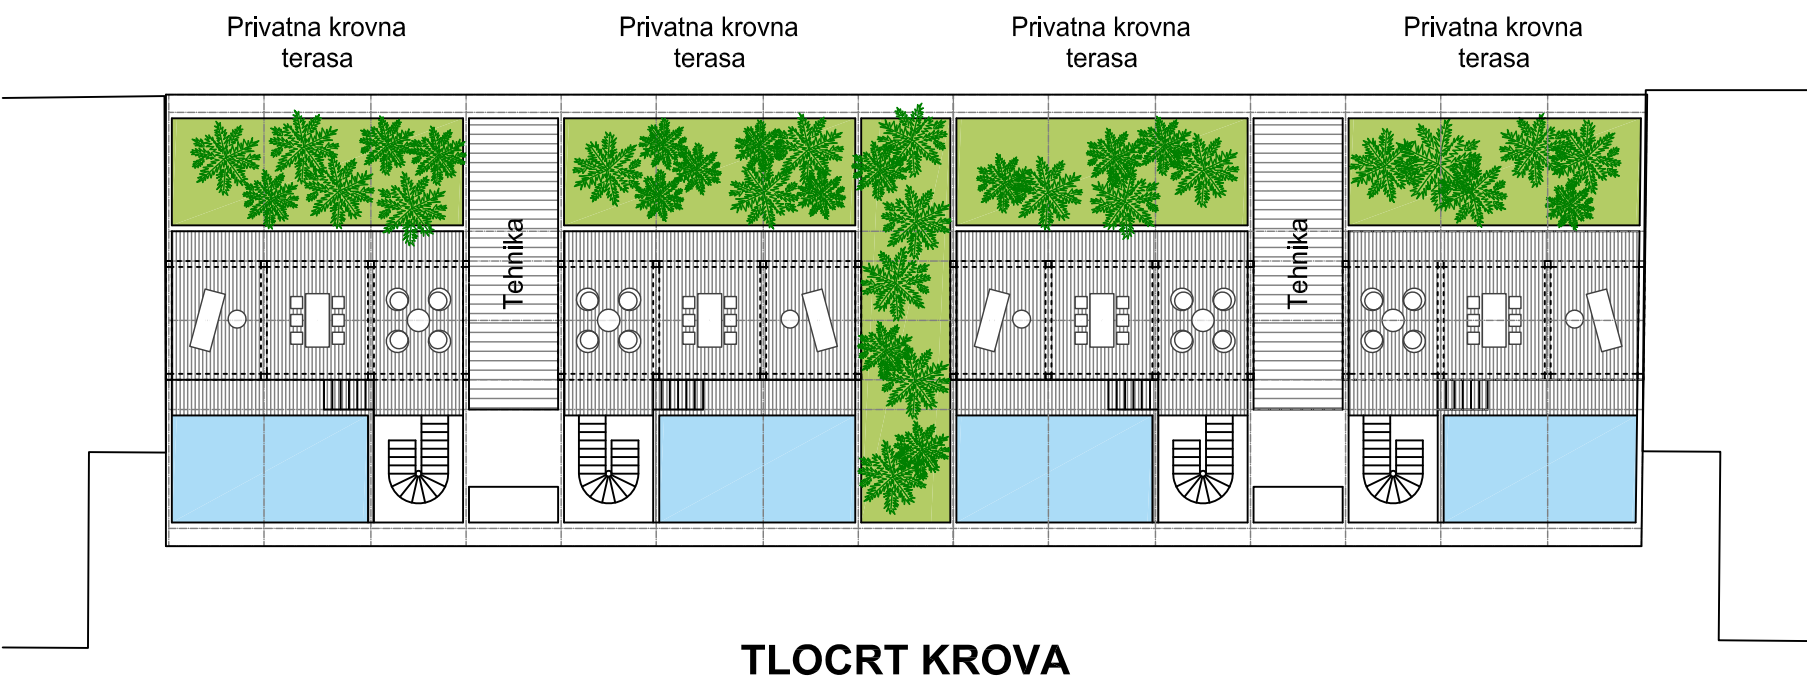

DETALJ ULIČNOG PROČELJA 1:25

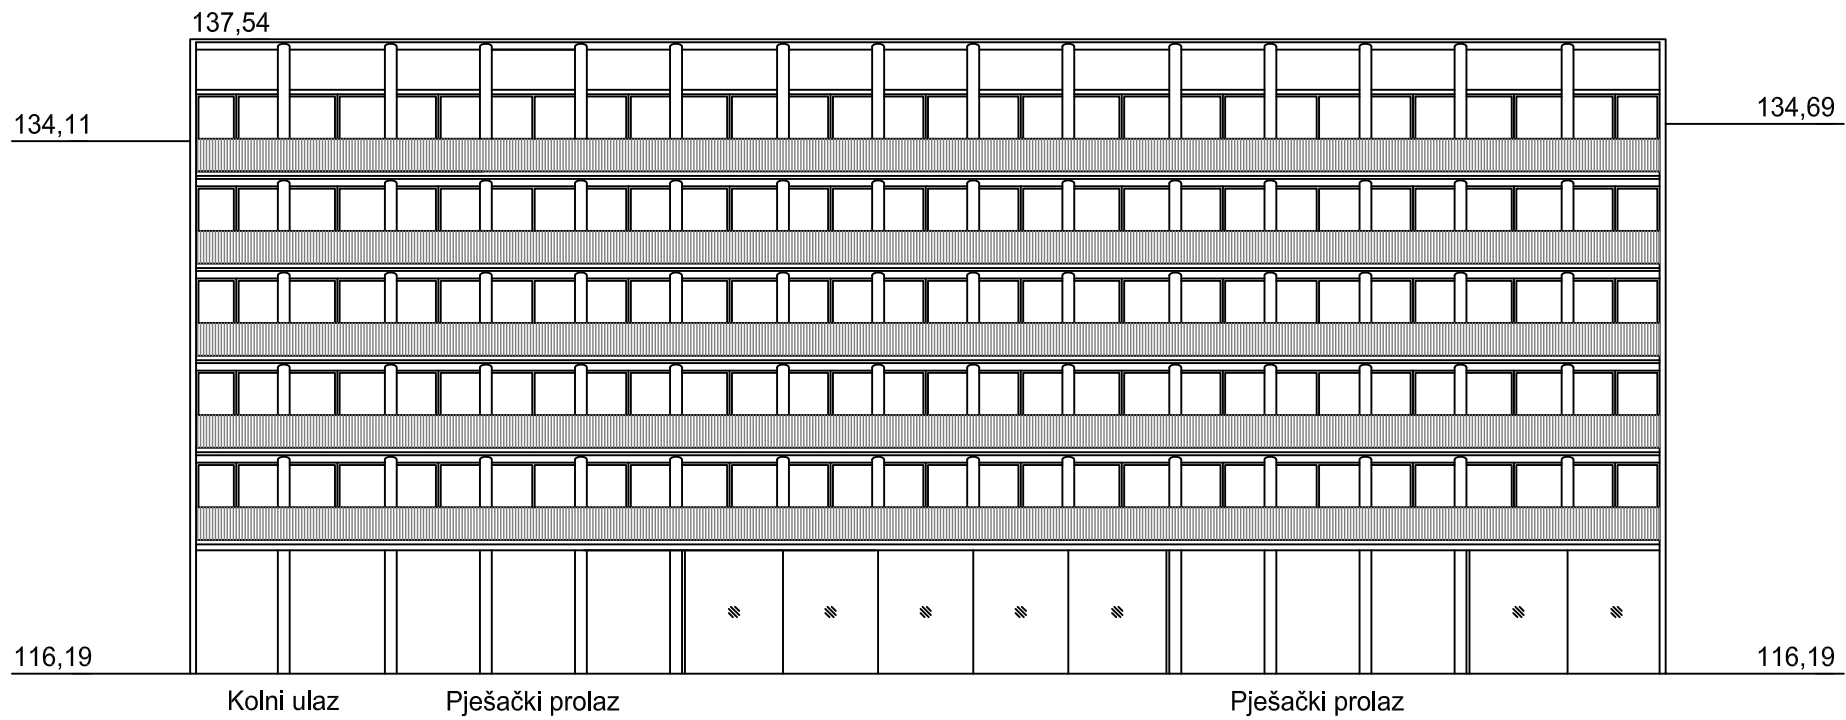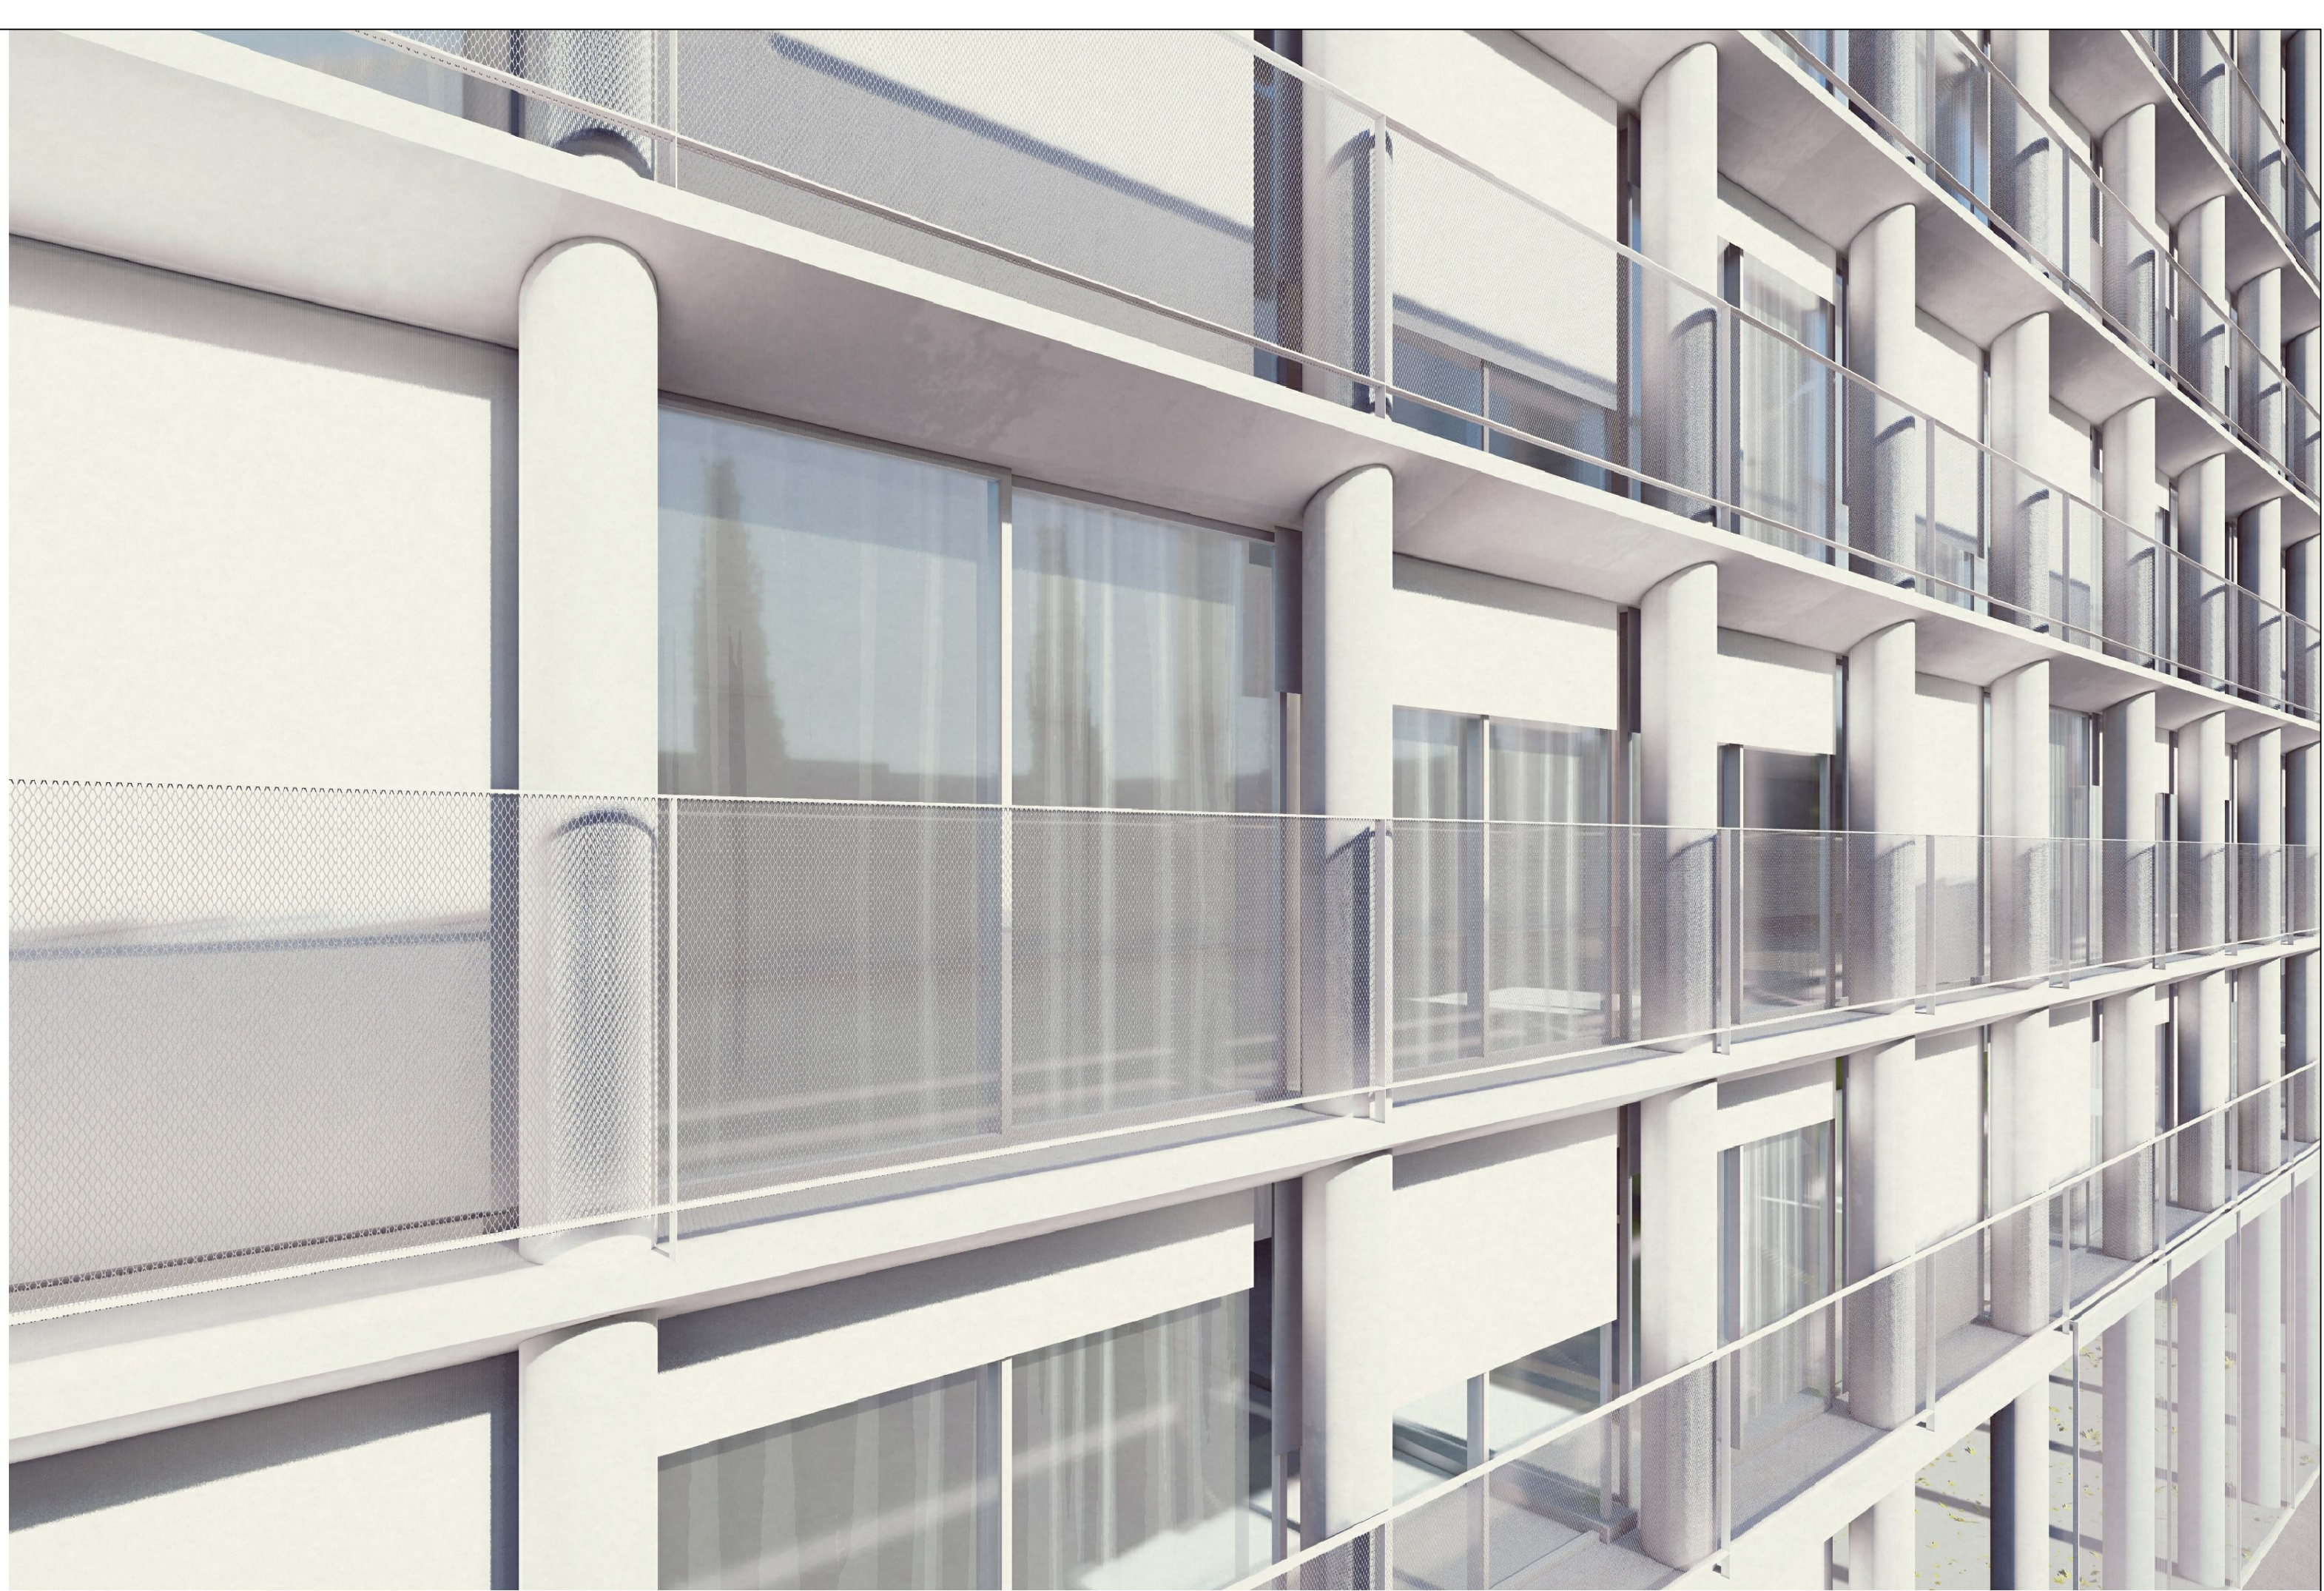


PROČELJE SJEVER (ulično)

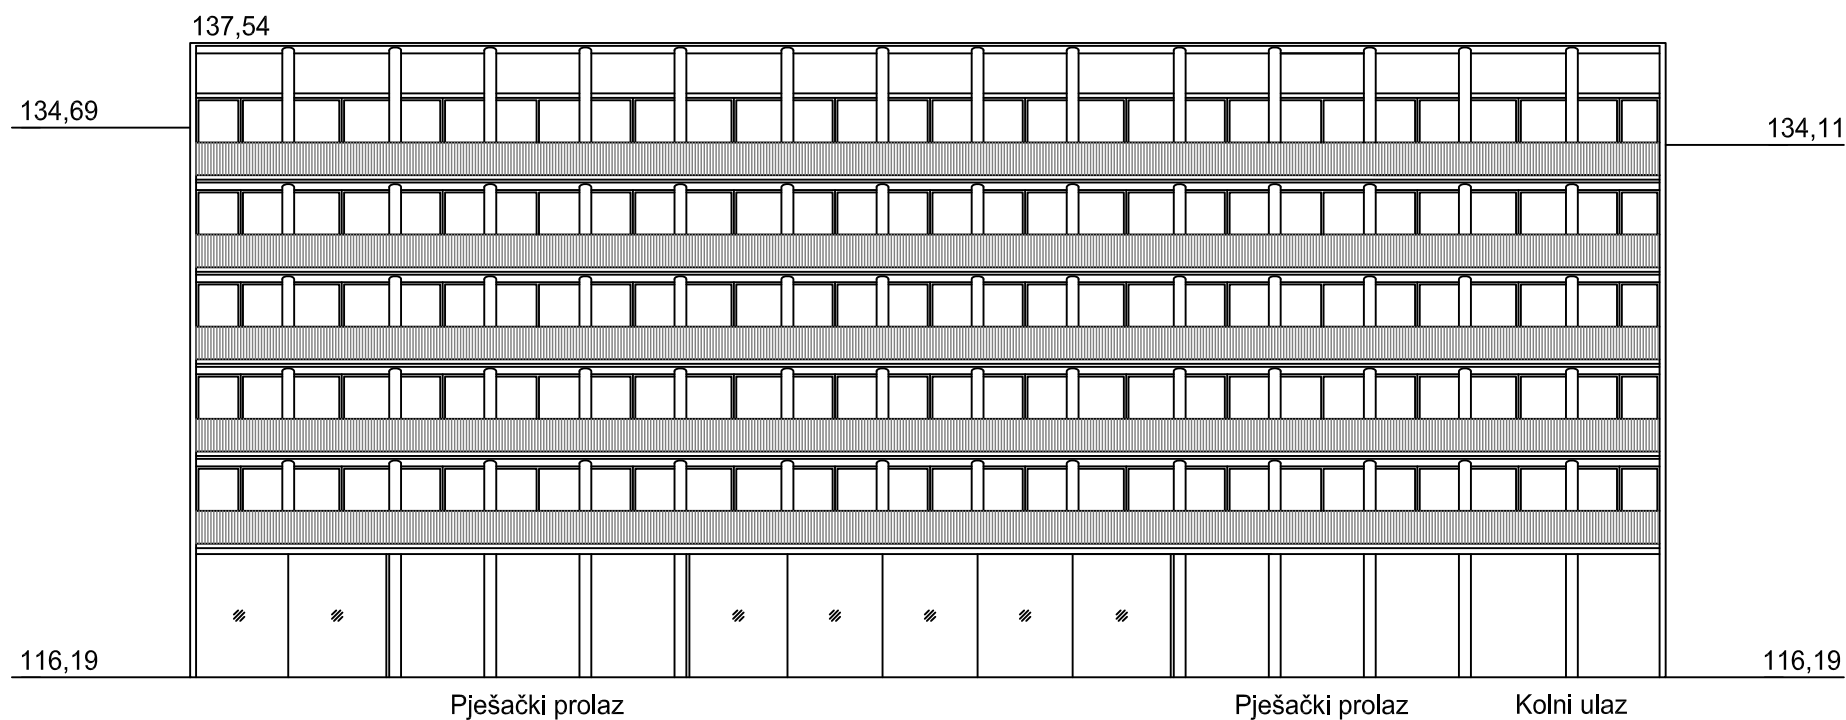


PROČELJE JUG (dвориšno)




Unutrašnjost bloka

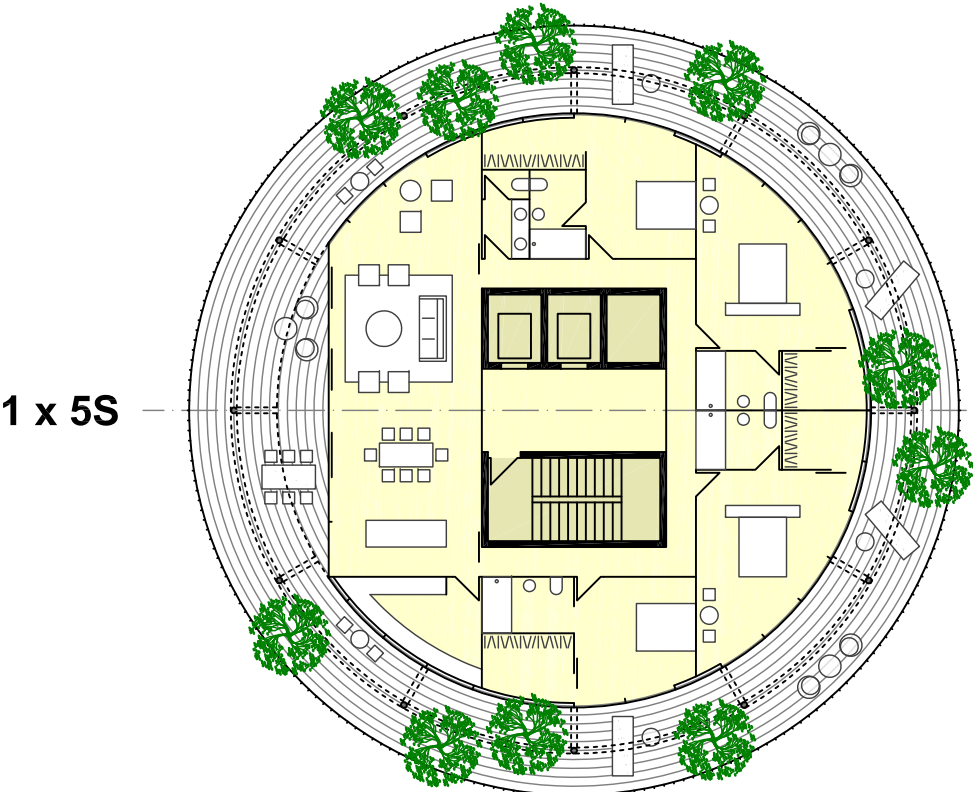


TLOCRT 8. KATA

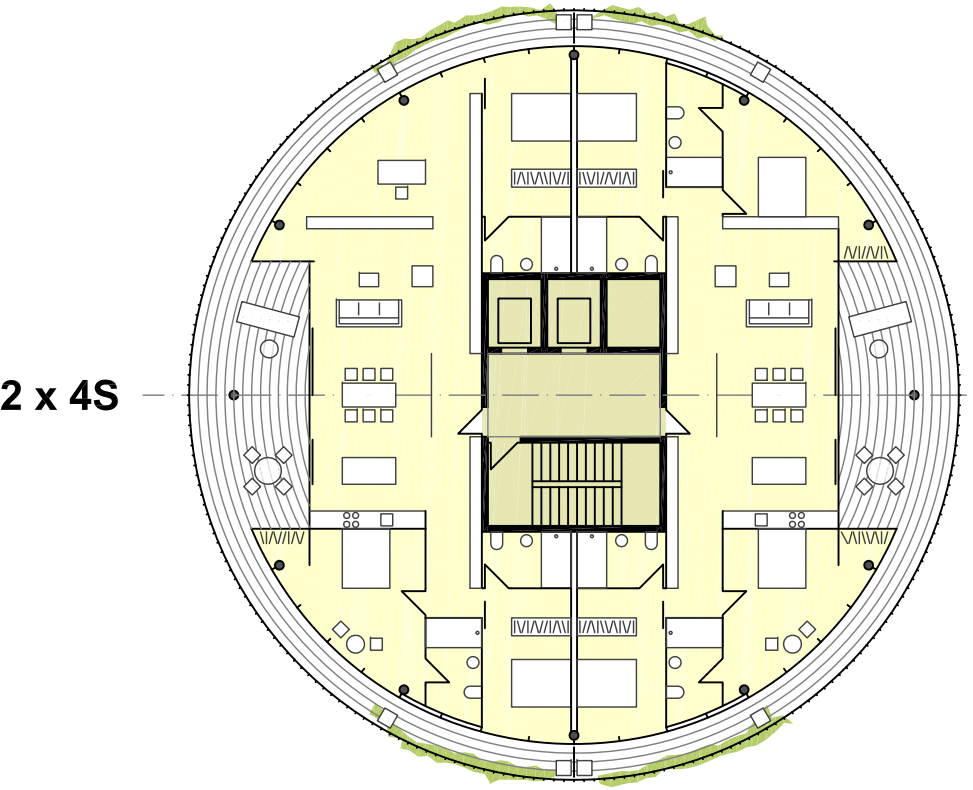


TLOCRT 6.-7. KATA

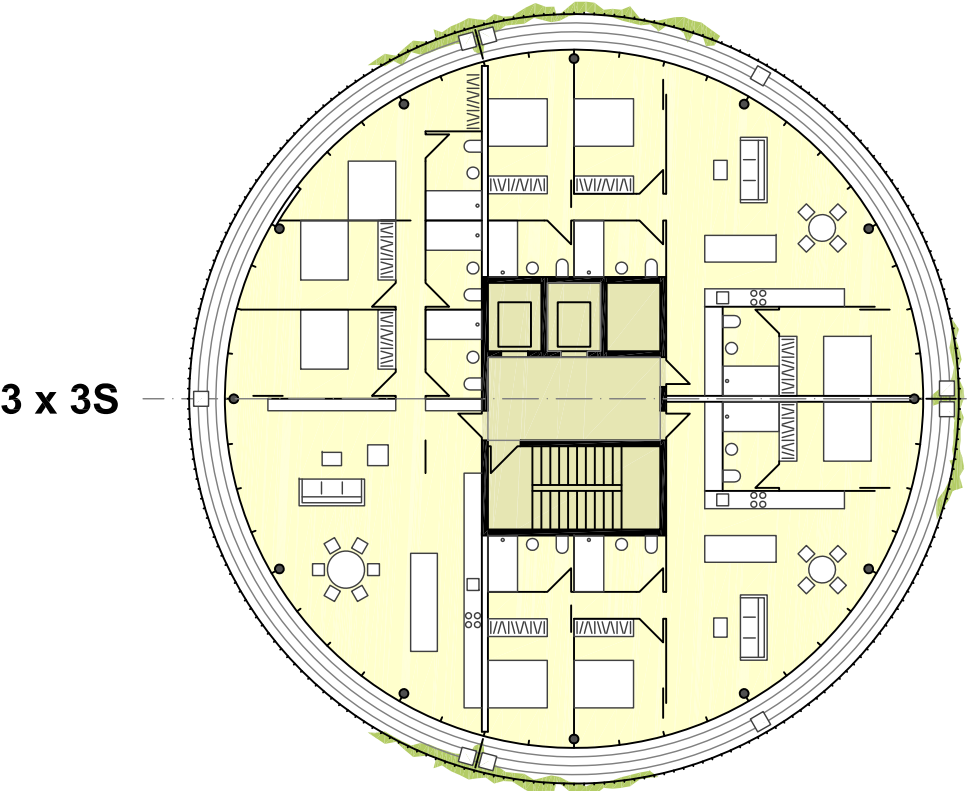


TLOCRT 2.-5. KATA

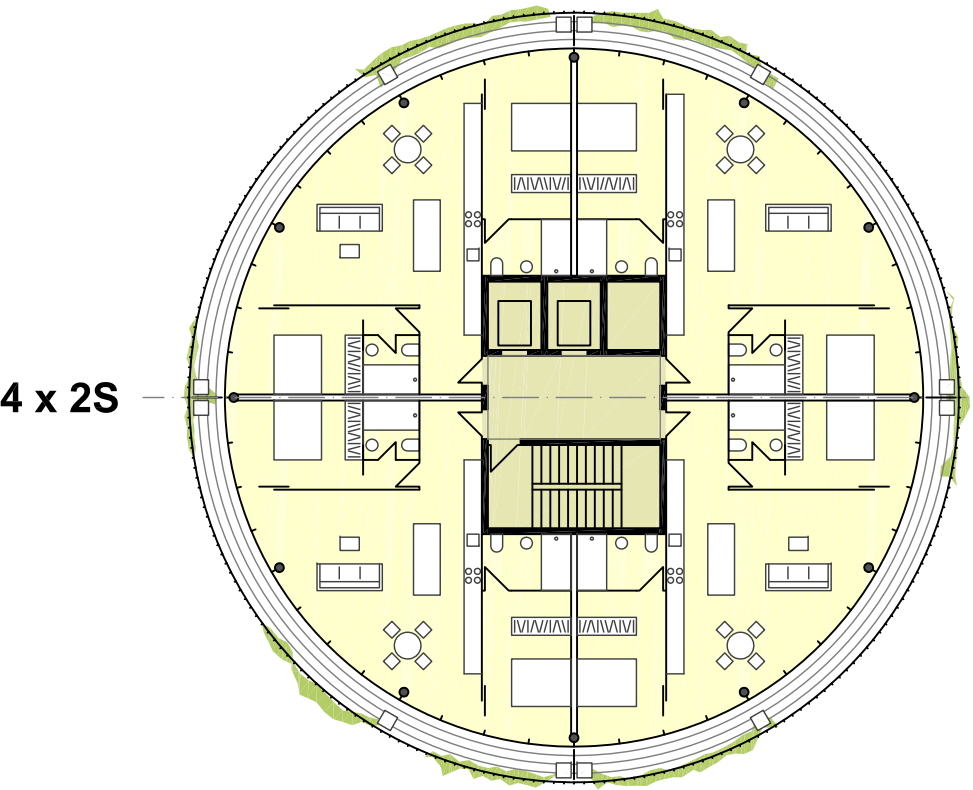


TLOCRT 1. KATA

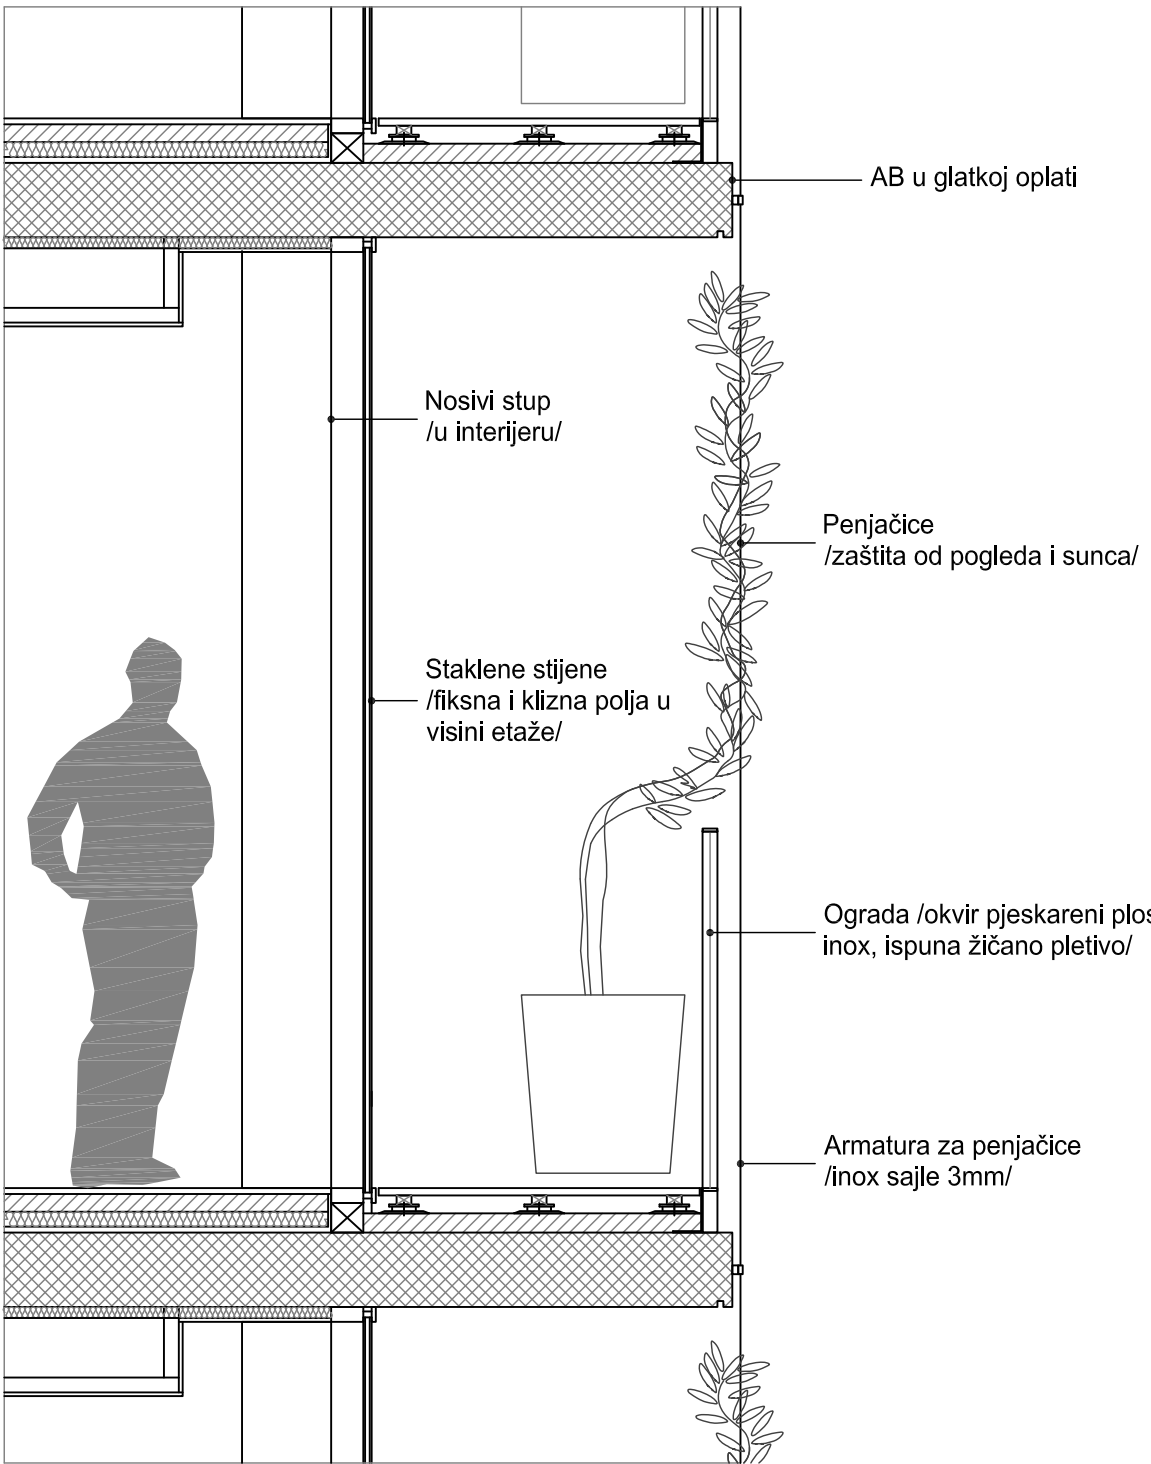


DETALJ PROČELJA 1:25

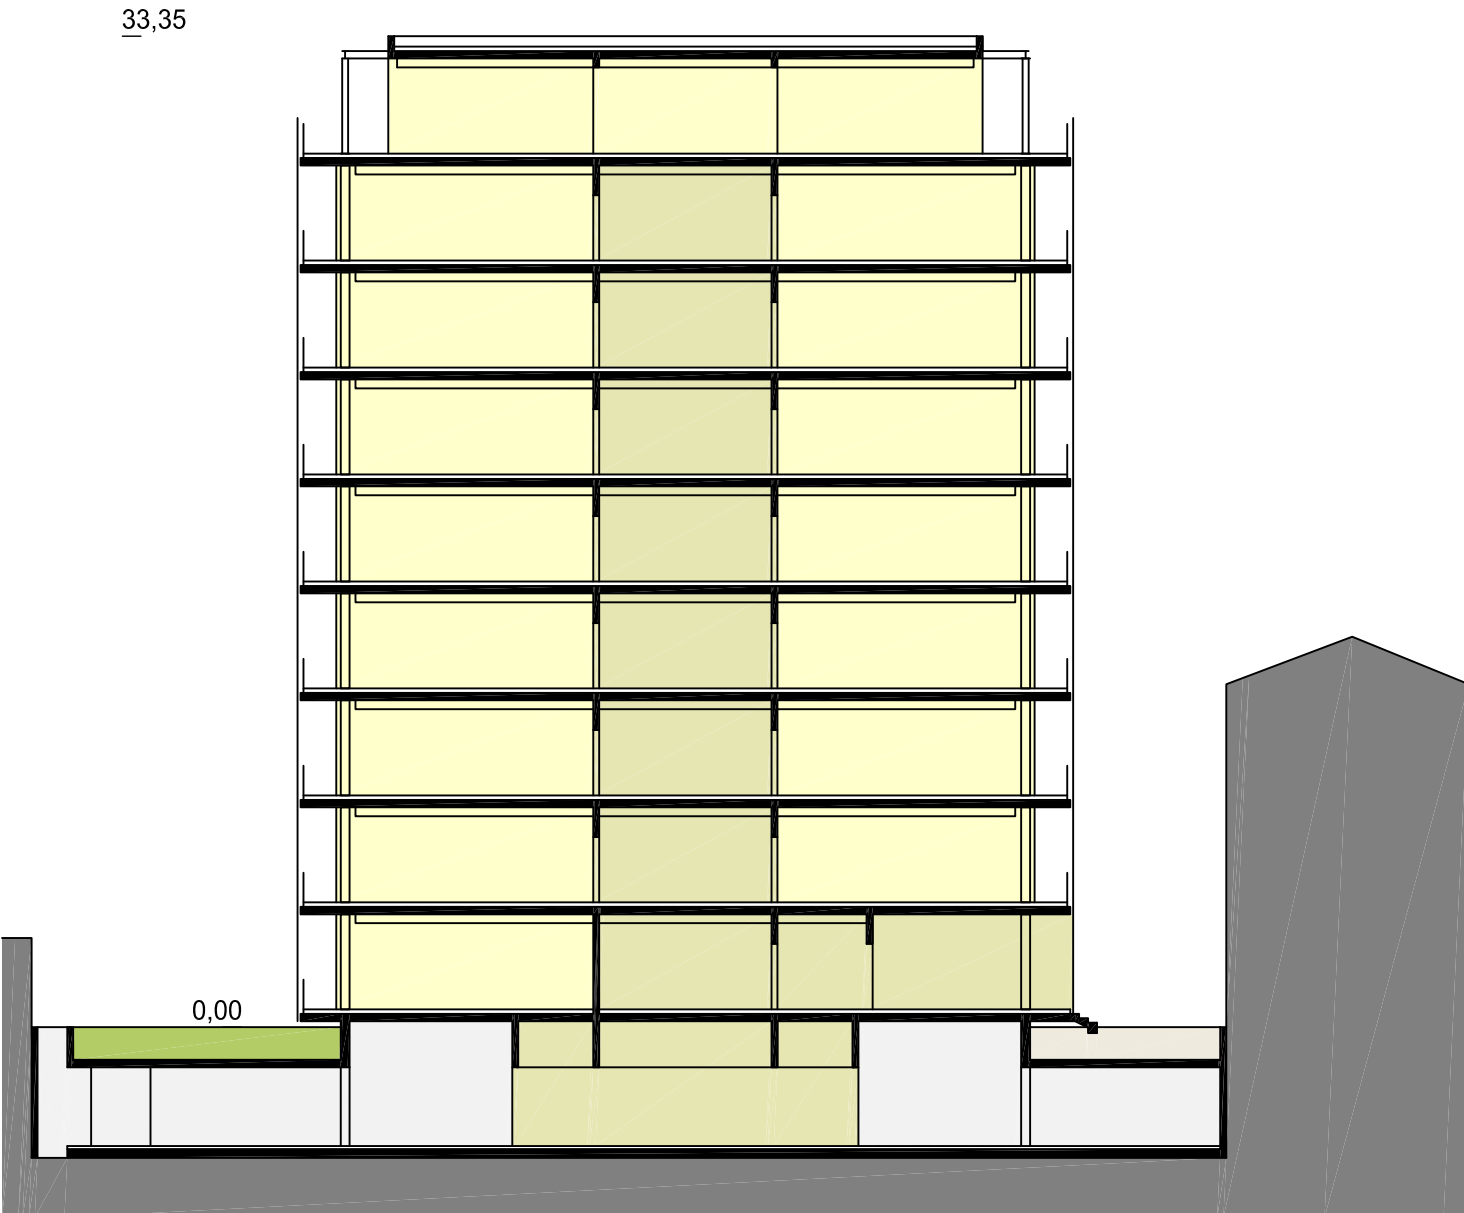


PRESJEK

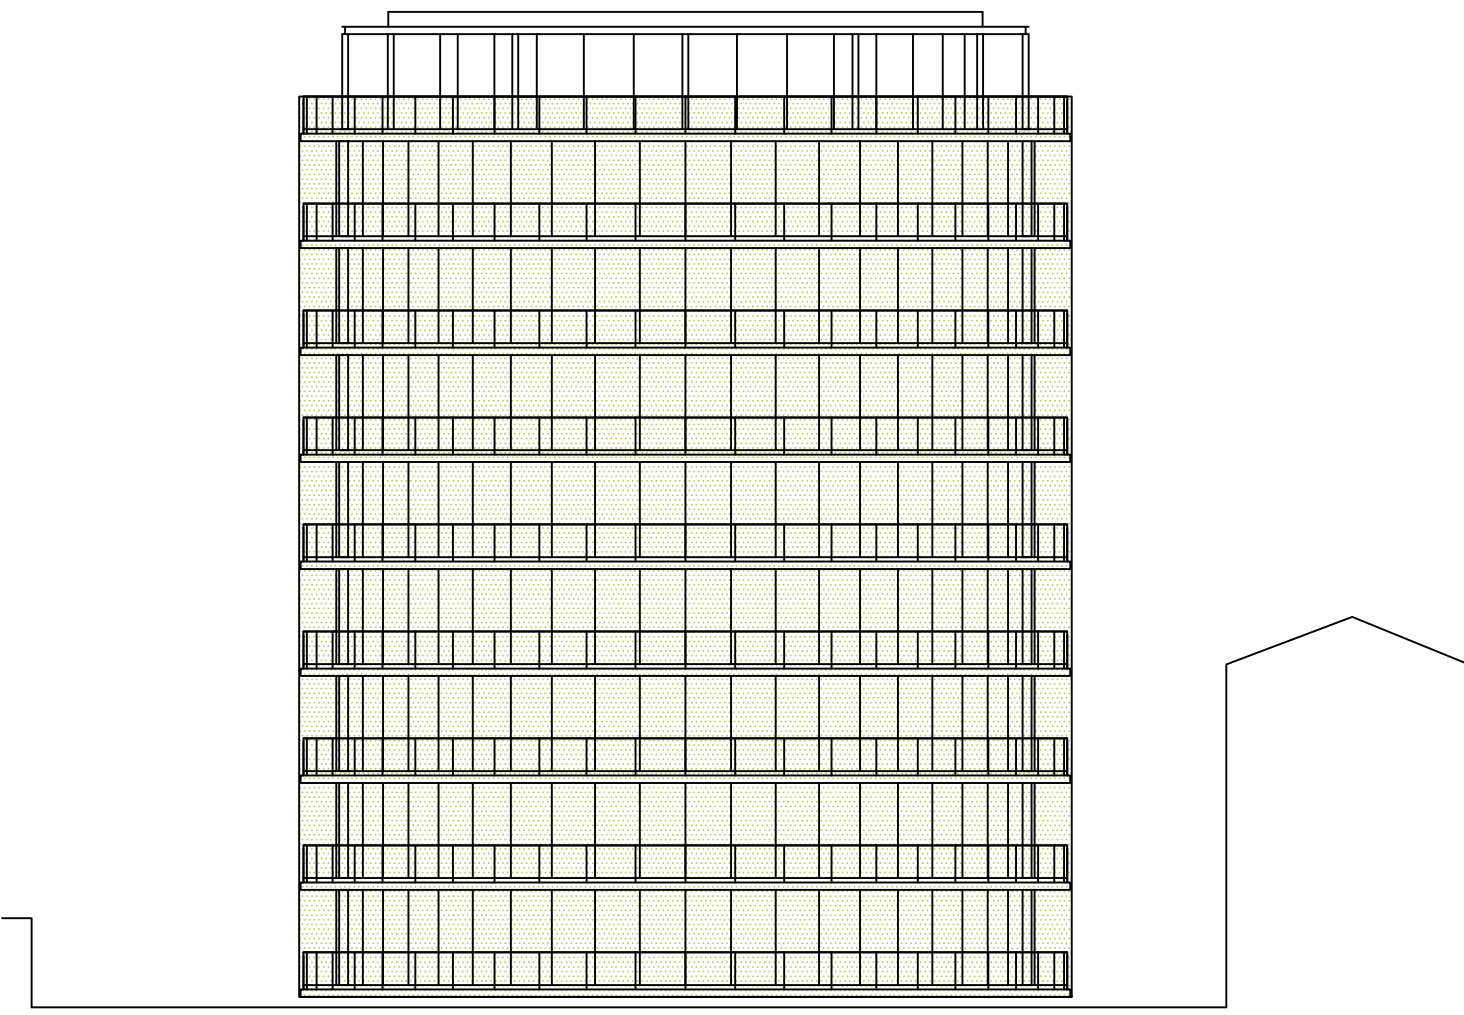


PROČELJE

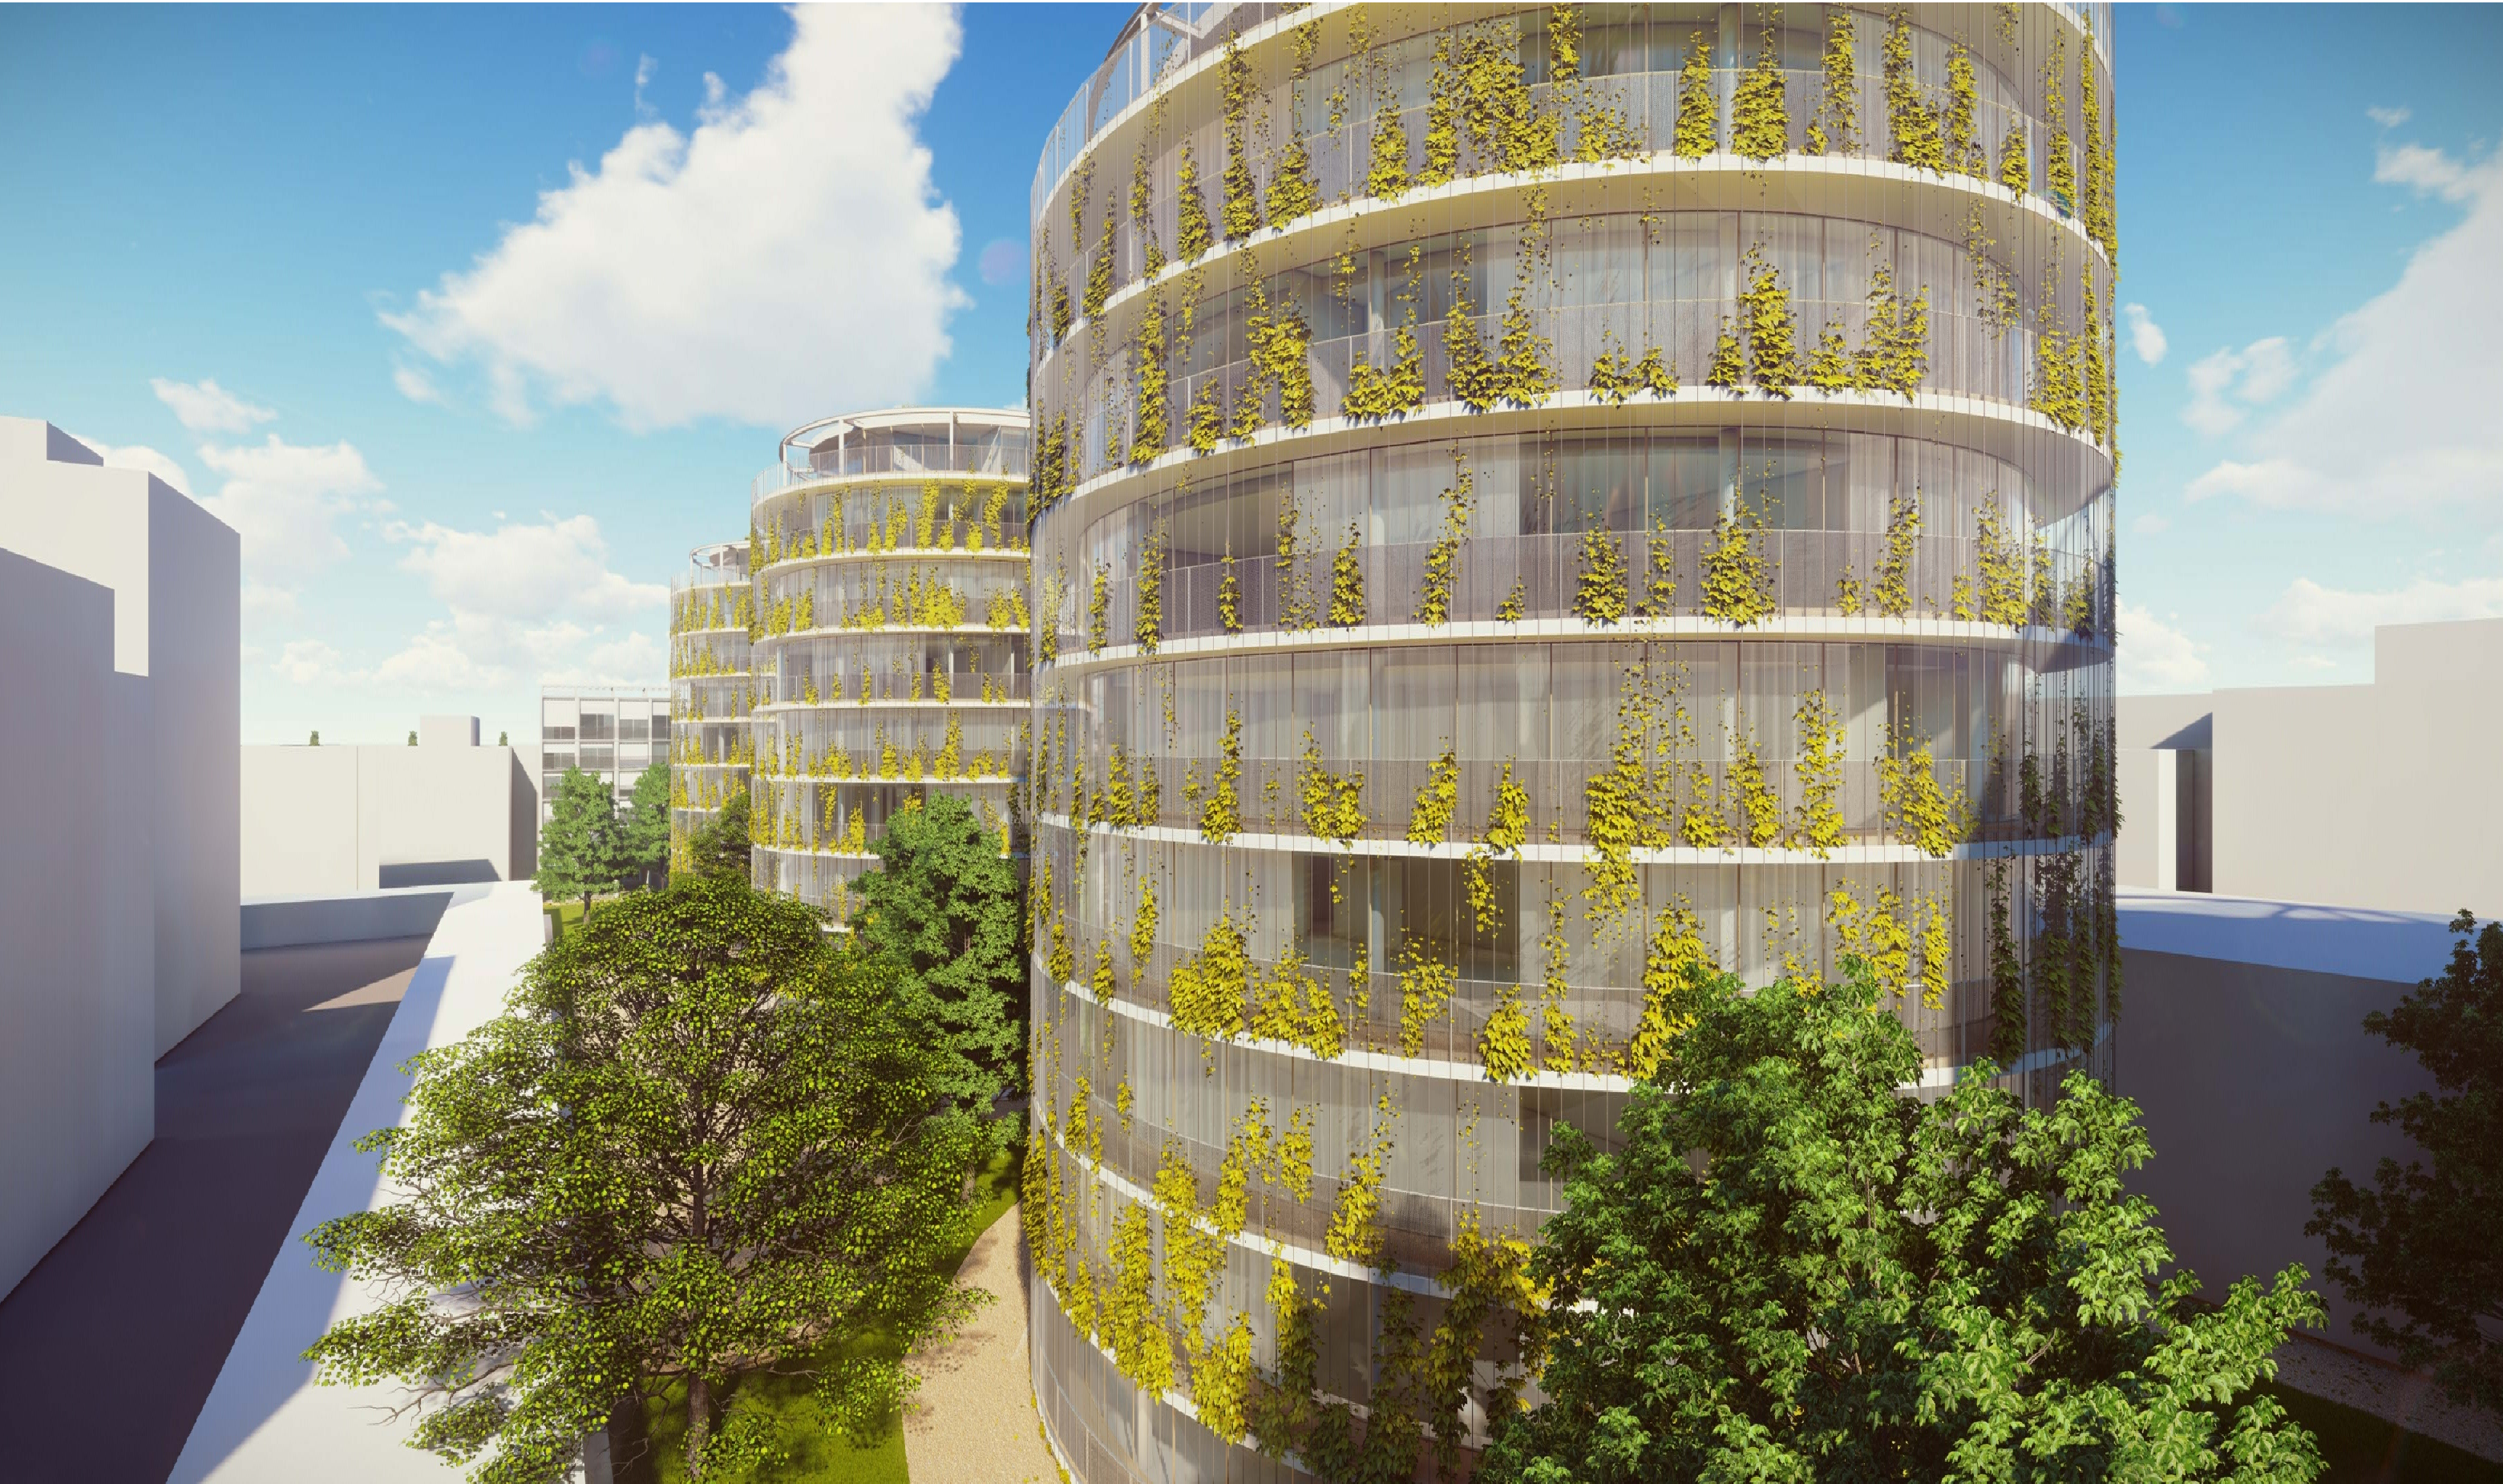

Ulica Kneza Branimira

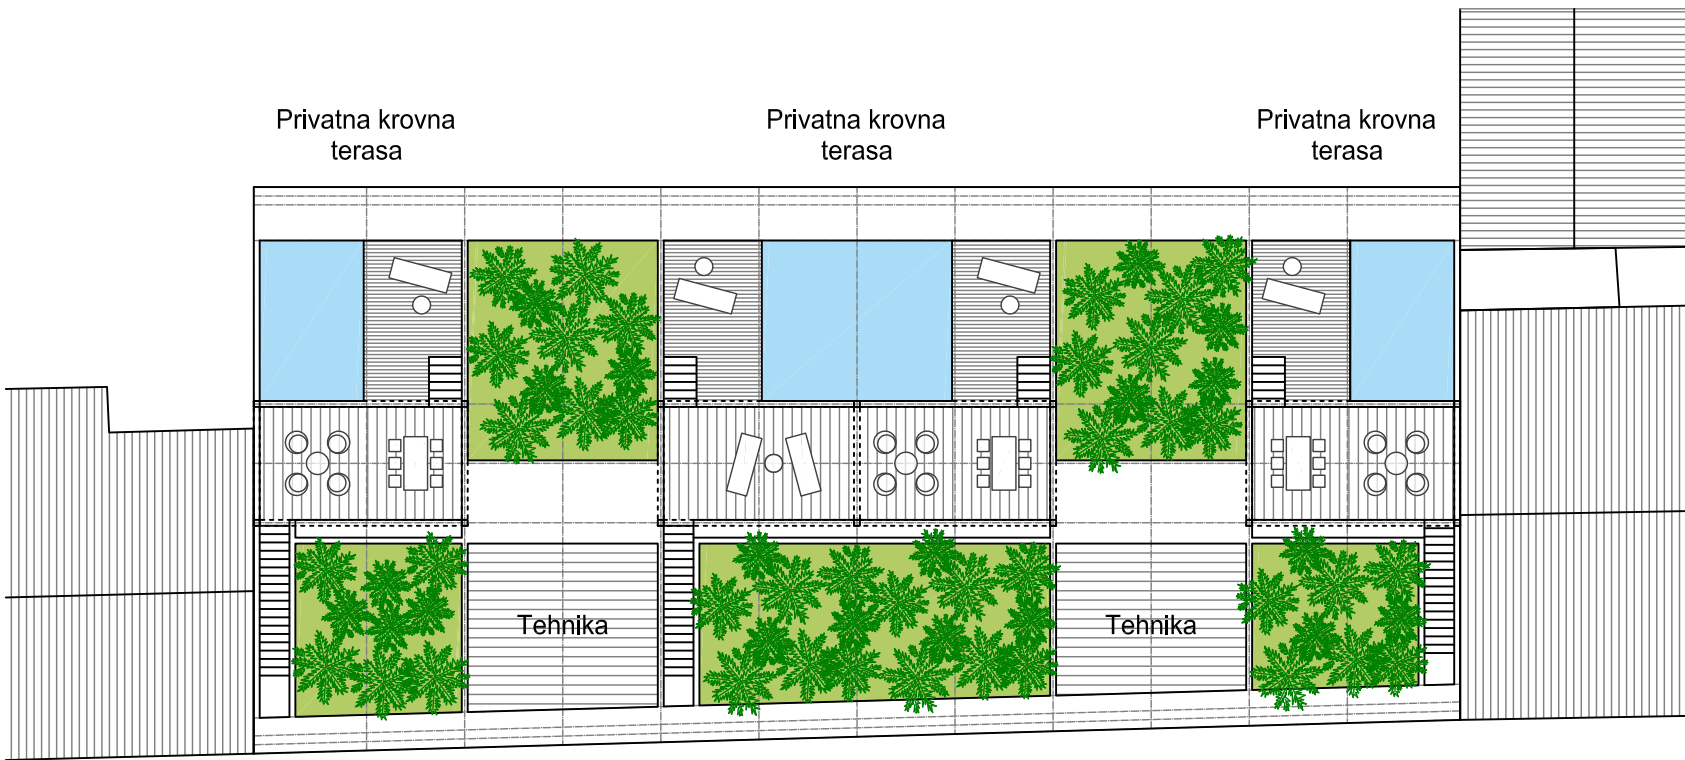

TLOCRT KROVA

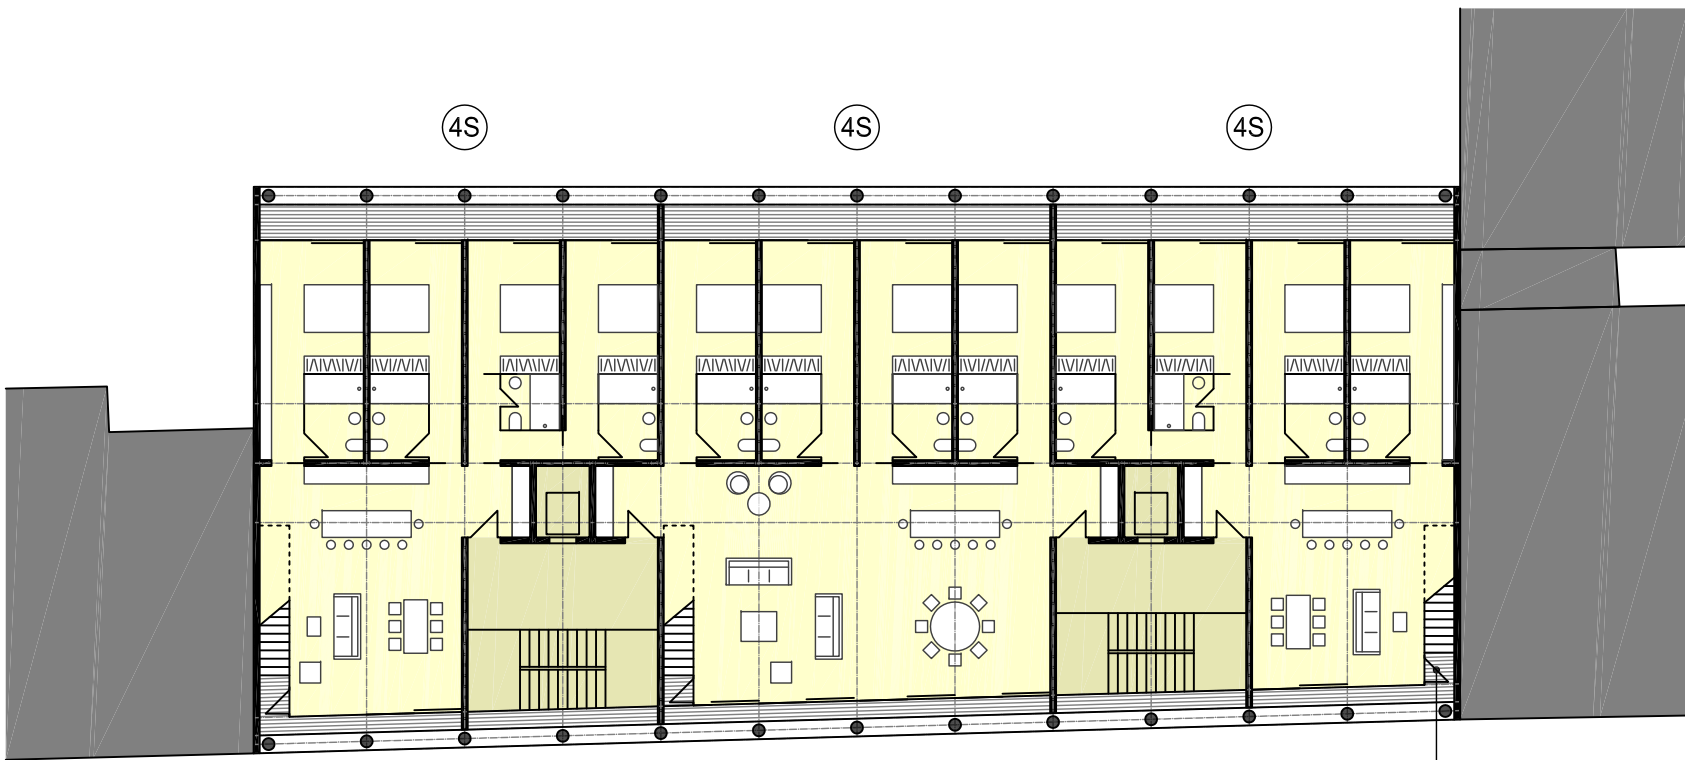


TLOCRT 5. KATA




TLOCRT 2. / 3. / 4. KATA




TLOCRT 1. KATA

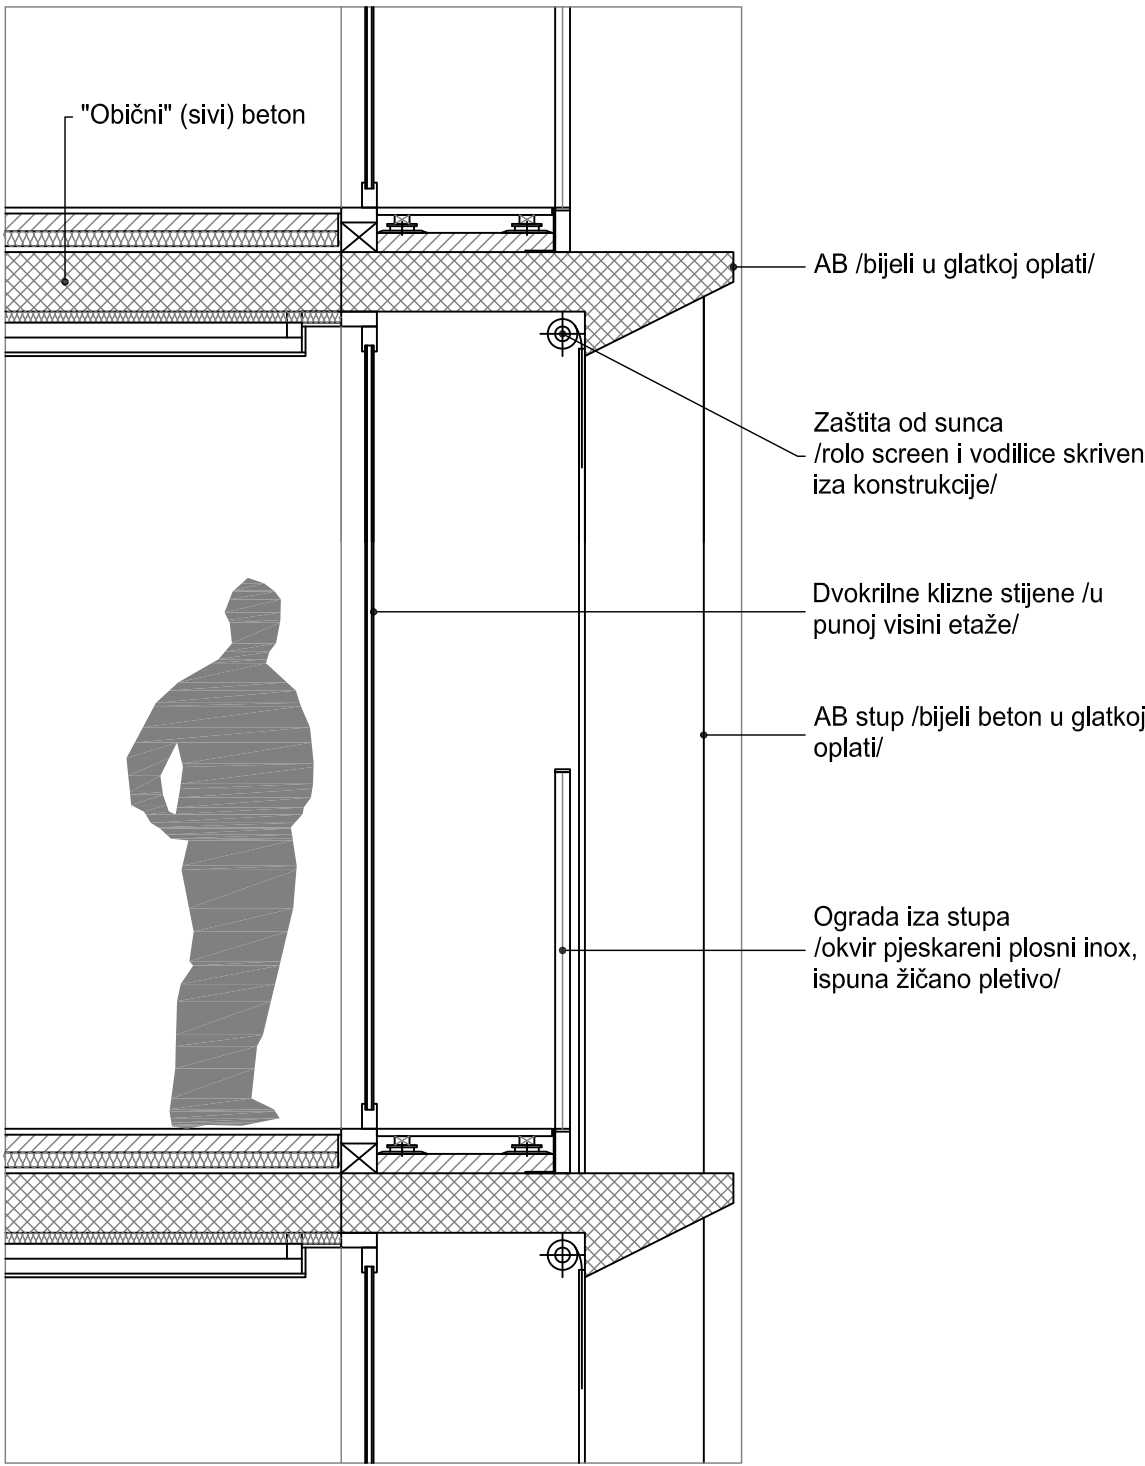

DETALJ ULIČNOG PROČELJA 1:25

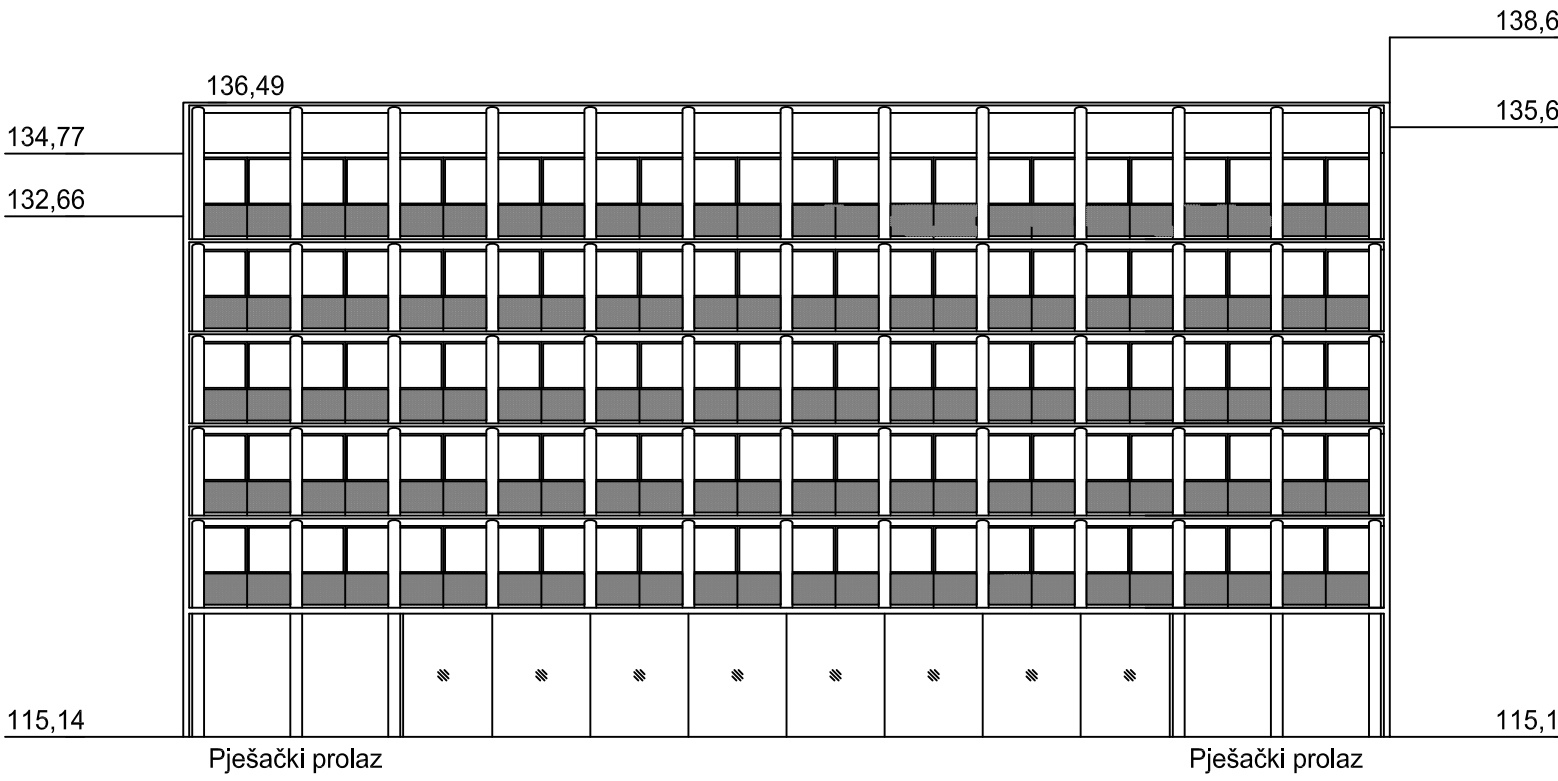

PROČELJE SJEVER (dvorišno)

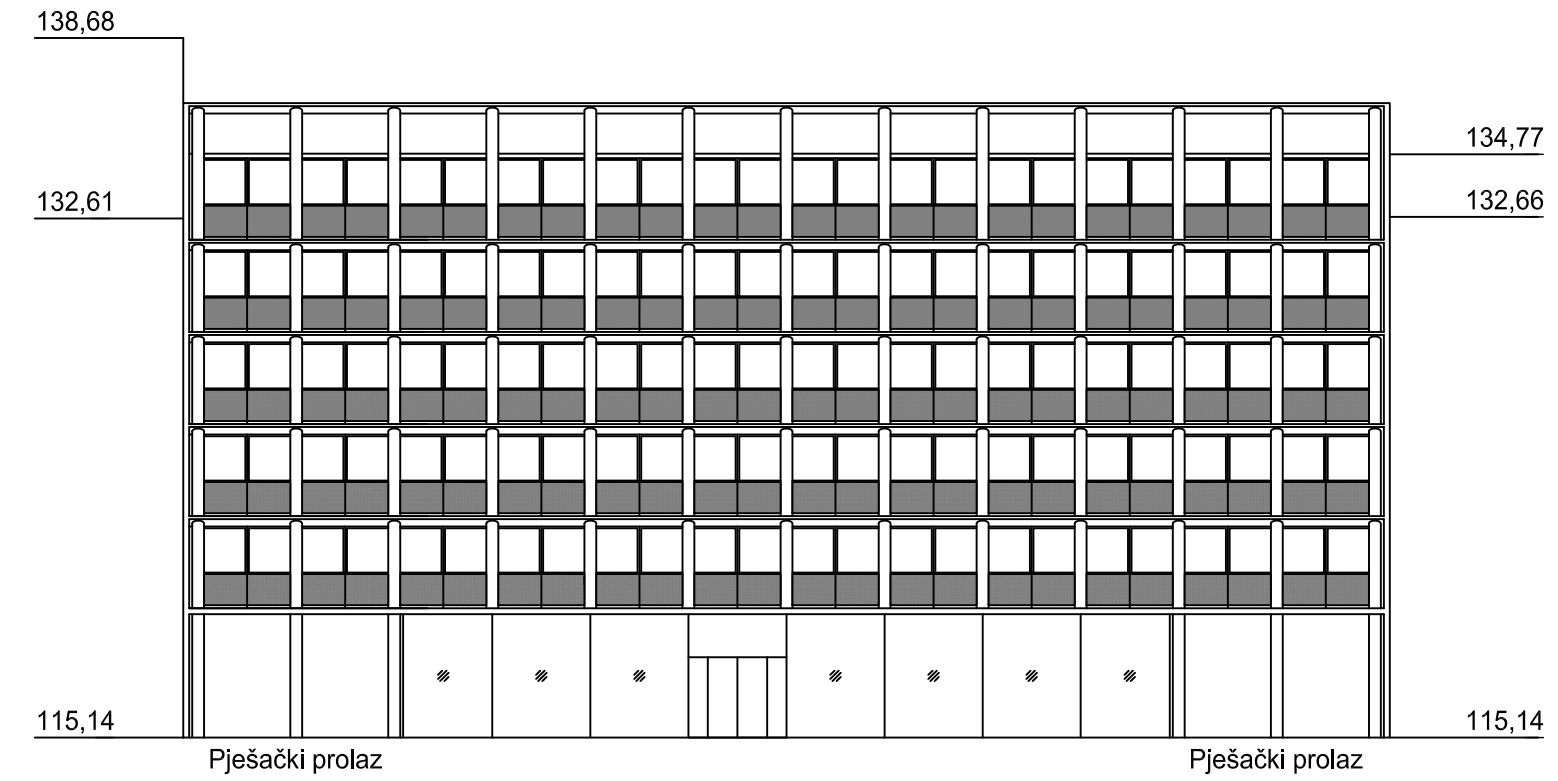

PROČELJE JUG (ulično)

