


PROSTORNA ANALIZA LOKACIJA ZA POSTUPANJE S OTPADOM



0 2 4 8 km

N

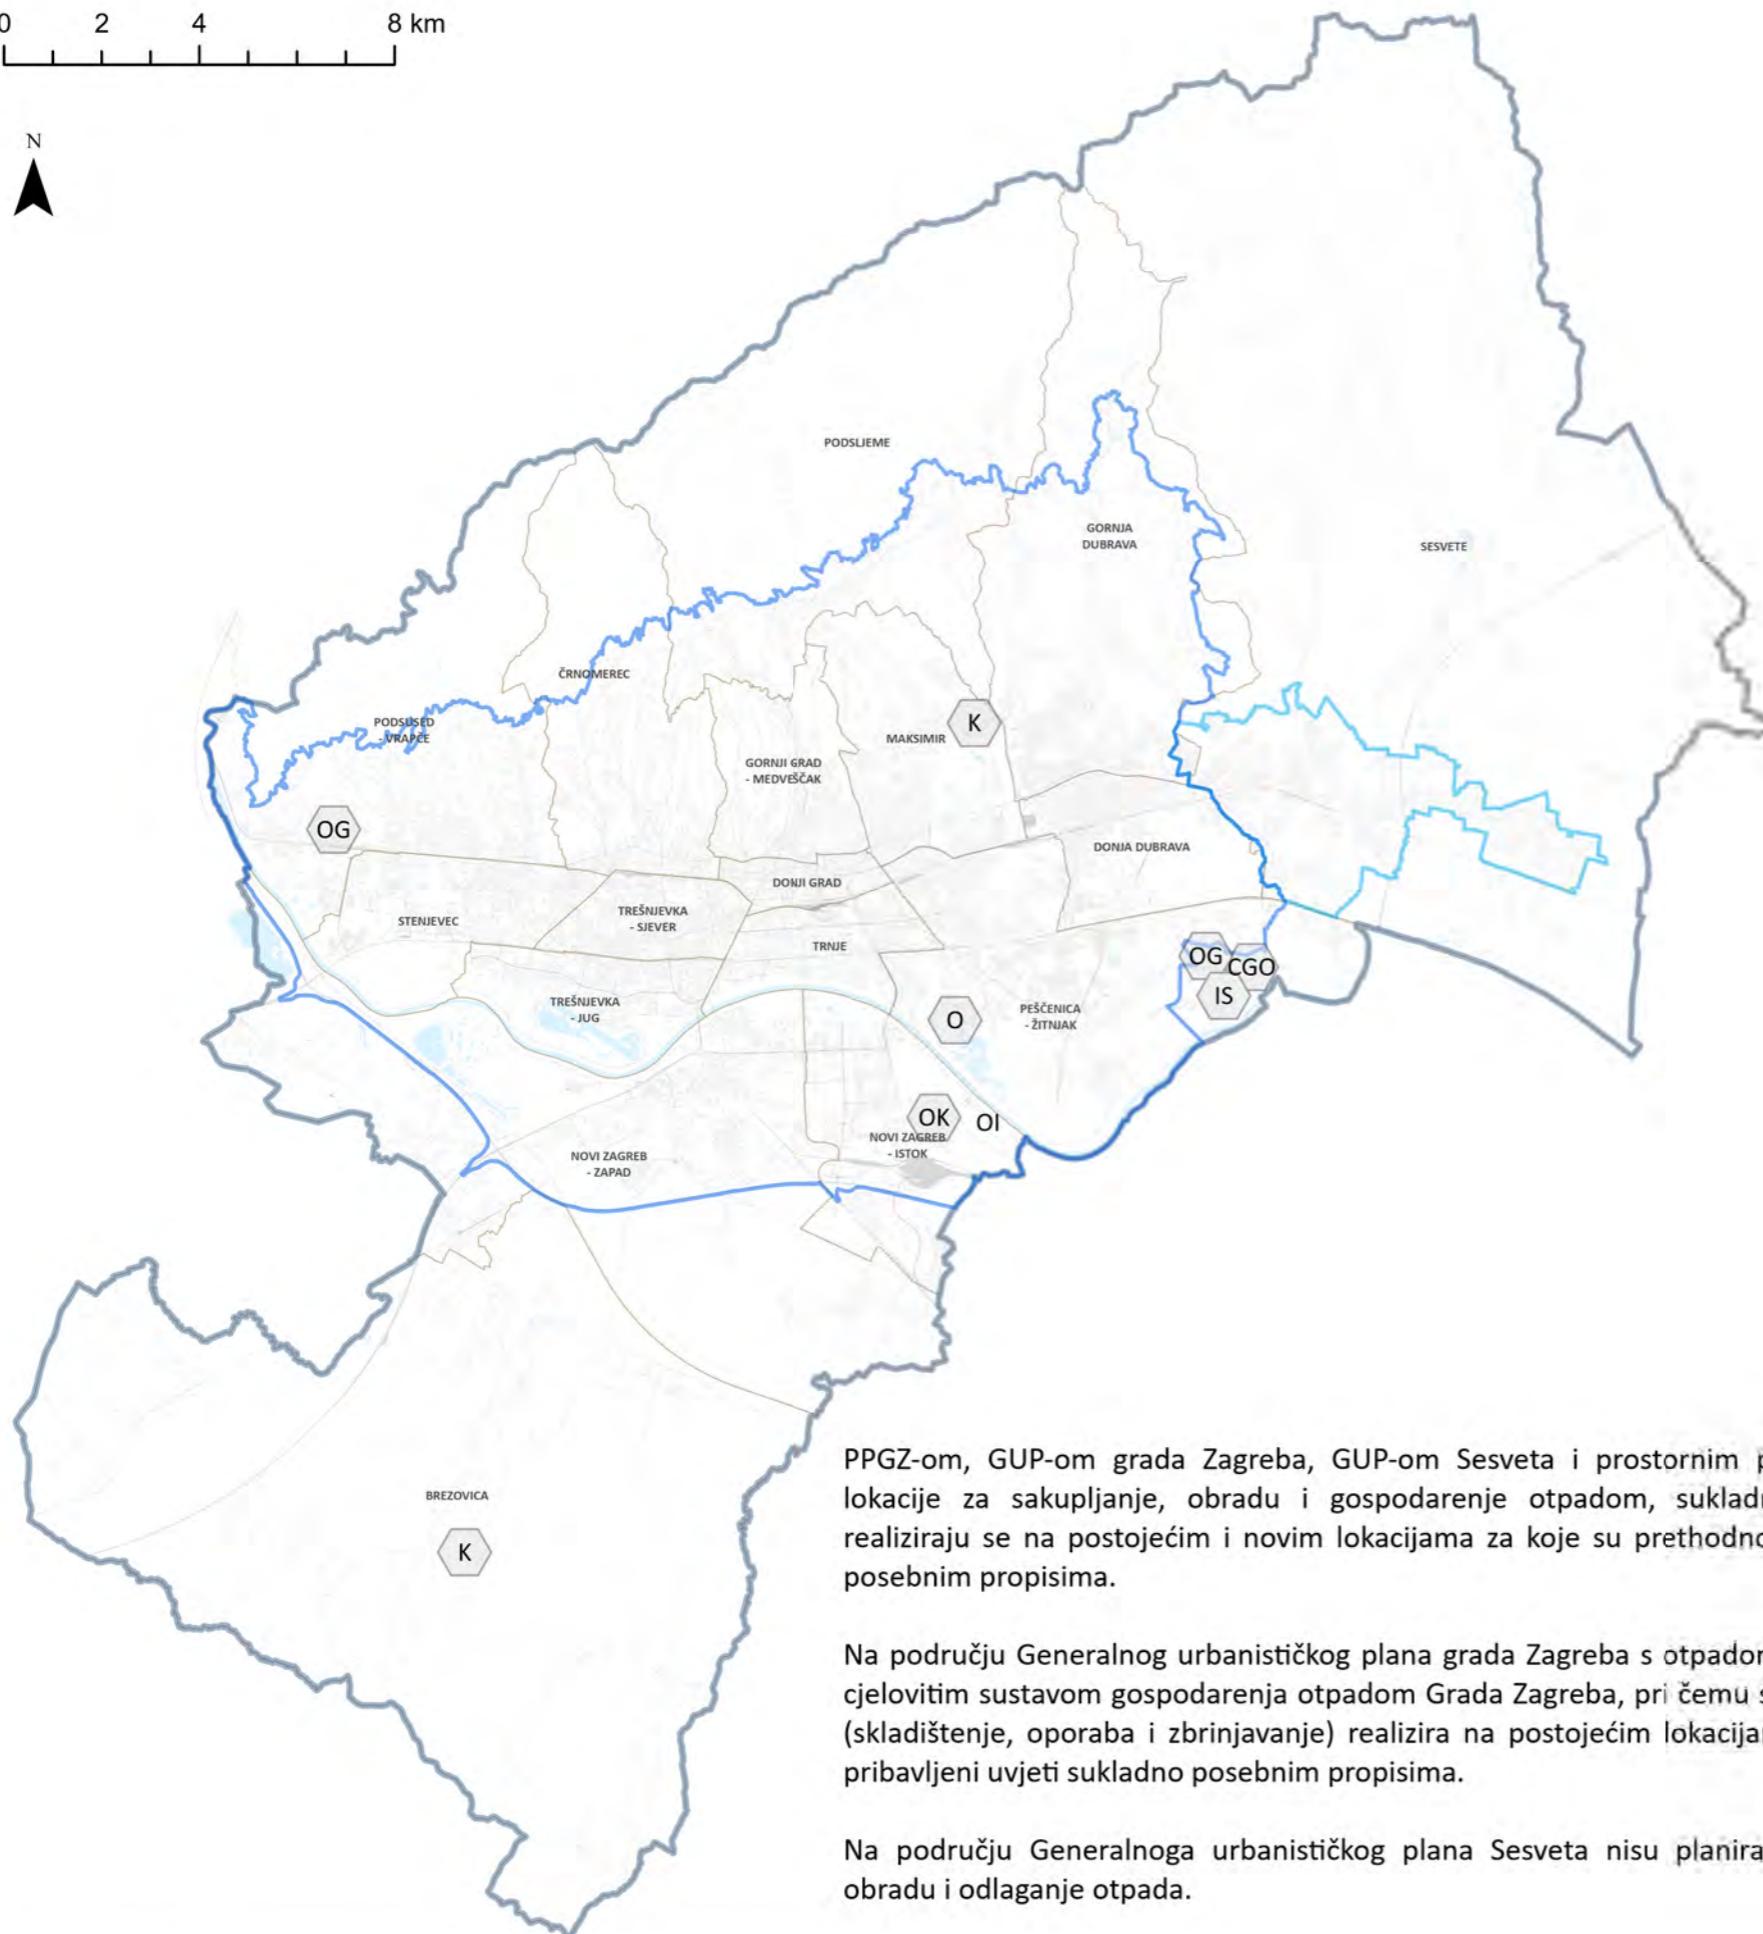

PROSTORNI PLAN GRADA ZAGREBA - IZMJENE I DOPUNE 2017.
KARTOGRAM 5: POSTUPANJE S OTPADOM

- PROSTORNI PLAN GRADA ZAGREBA
- GENERALNI URBANISTIČKI PLAN GRADA ZAGREBA
- GENERALNI URBANISTIČKI PLAN SESVETA
- GRADSKE ČETVRTI
- CGO - CENTAR ZA GOSPODARENJE OTPADOM
- IS - POVRŠINE INFRASTRUKTURNIH SUSTAVA (RESNIK)
- K - GRAĐEVINA ZA BIOLOŠKU ILI TERMIČKU OBRADU OTPADA (KOMPOSTANA)
- O - GRAĐEVINA ZA BIOLOŠKU ILI TERMIČKU OBRADU OTPADA - U ISTRAŽIVANJU
- OG - LOKACIJA ZA GRAĐEVNI OTPAD I ZEMLJANI ISKOP
- OI - ODLAGALIŠTE OTPADA - INERTNI OTPAD
- OK - ODLAGALIŠTE OTPADA - KOMUNALNI OTPAD

* kartogram 5: Postupanje s otpadom - izmjene i dopune 2017. iz PPGZ-a je shematski prikaz lokacija za gospodarenje otpadom pa uvećanjem dolazi do odstupanja od stvarnih lokacija

IZVORI:


Odluka o donošenju Prostornoga plana Grada Zagreba (SGGZ 8/01, 16/02, 11/03, 2/06, 1/09, 8/09, 21/14, 23/14 - pročišćeni tekst, 26/15, 3/16 - pročišćeni tekst, 22/17, 3/18 pročišćeni tekst)

Odluka o donošenju Generalnoga urbanističkog plana grada Zagreba (SGGZ 16/07, 8/09, 7/13, 9/16, 12/16-pročišćeni tekst)

Odluka o donošenju Generalnoga urbanističkog plana Sesveta (SGGZ 14/3, 17/06, 1/09, 7/13, 19/15, 22/15-pročišćeni tekst)



Izvor: Google Earth

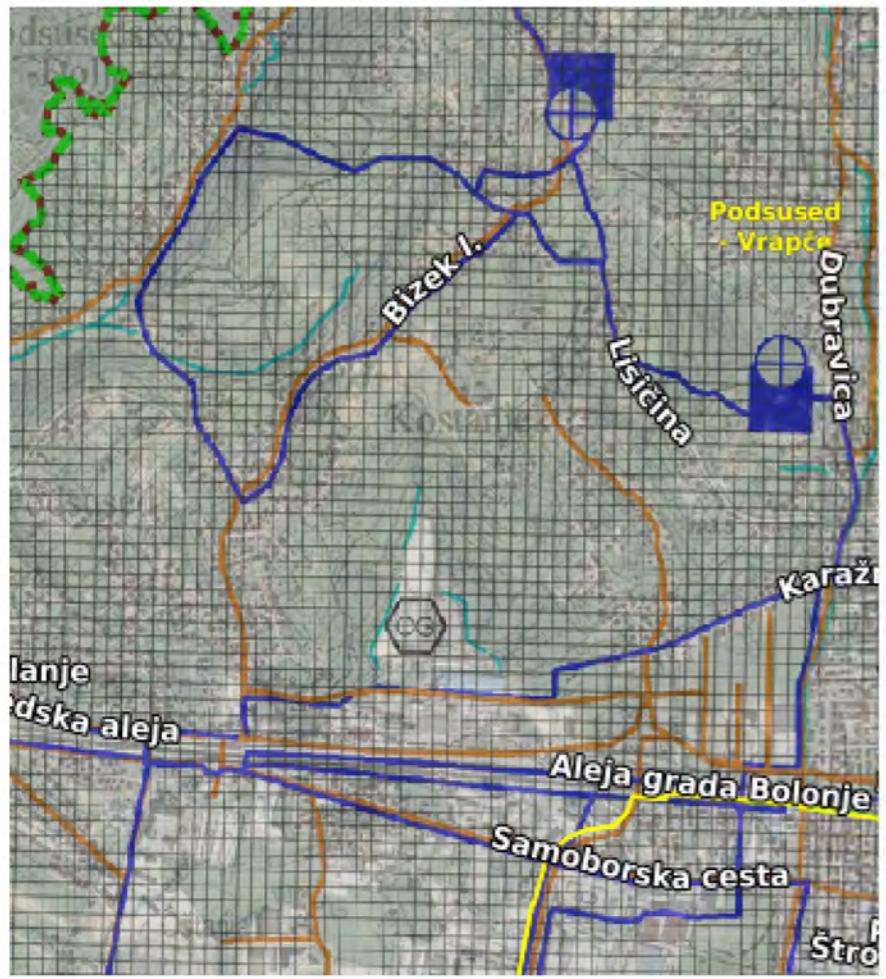

PP GRADA ZAGREBA
2. INFRASTRUKTURNI SUSTAVI I MREŽE,
2B. VODNOGOSPODARSKI SUSTAV, OBRADA,
SKLADIŠTENJE I ODLAGANJE OTPADA

II. OBRADA, SKLADIŠTENJE I ODLAGANJE OTPADA


- centar za gospodarenje otpadom
- građevina za biošku ili termičku obradu otpada (kompostana)
- odlagalište otpada - komunalni otpad
- odlagalište otpada - inertni otpad
- lokacija za građevni otpad i zemljani iskop
- građevna (postrojenje) za biošku ili termičku obradu otpada - u istraživanju
- površine infrastrukturnih sustava (RESNIK)



GUP GRADA ZAGREBA
3) PROMETNA I KOMUNALNA INFRASTRUKTURNA MREŽA
3c) VODNOGOSPODARSKI SUSTAV I POSTUPANJE S OTPADOM

POSTUPANJE S OTPADOM

- CENTAR ZA GOSPODARENJE OTPADOM
- POSTROJENJE ZA TERMIČKU OBRADU OTPADA
- RECIKLAŽNO DVORIŠTE - POSTOJEĆE I PLANIRANO

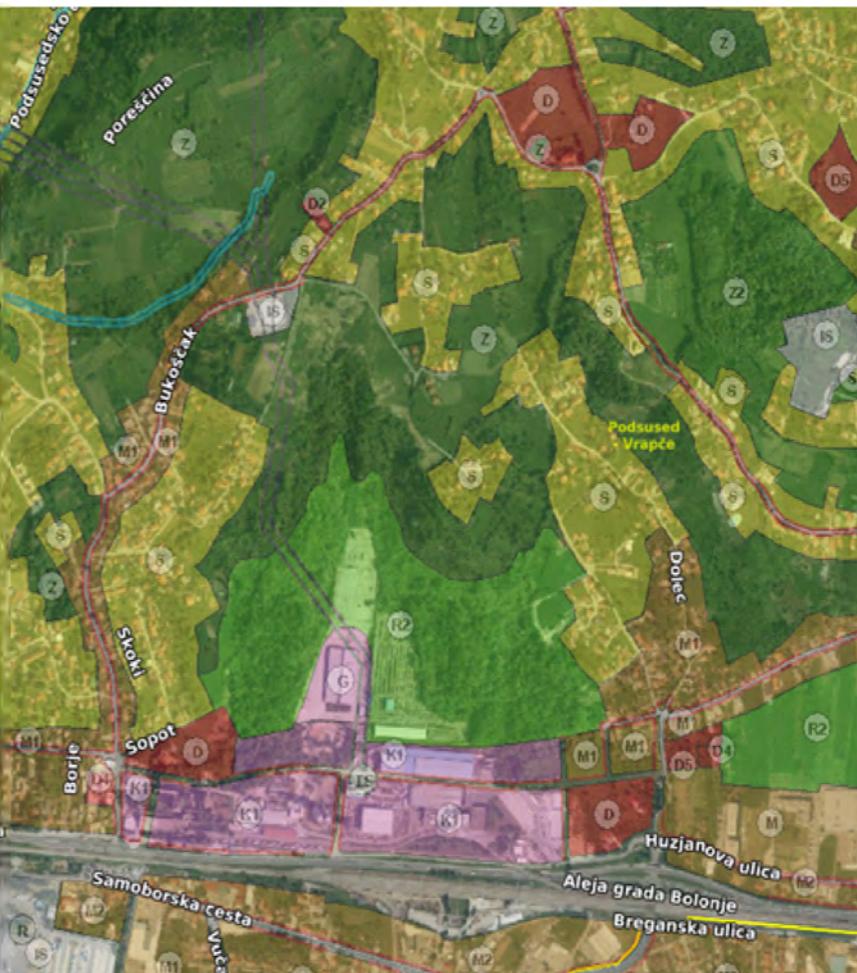

GUP GRADA ZAGREBA
1) KORIŠTENJE I NAMJENA PROSTORA


	GOSPODARSKA NAMJENA
	GOSPODARSKA NAMJENA - PROIZVODNA
	GOSPODARSKA NAMJENA - POSLOVNA
	GOSPODARSKA NAMJENA - TRGOVAČKI KOMPLEksi
	GOSPODARSKA NAMJENA - UGOSTITELJSKO TURISTIČKA
	ŠPORTSKO - REKREACIJSKA NAMJENA - ŠPORT S GRADNJOM
	ŠPORTSKO - REKREACIJSKA NAMJENA - ŠPORT BEZ GRADNJE
	JAVNE ZELENE POVRŠINE - JAVNI PARK
	JAVNE ZELENE POVRŠINE - GRADSKI PARK ŠUME
	JAVNE ZELENE POVRŠINE - TEMATSKI PARK
	JAVNE GRADSKE POVRŠINE - TEMATSKE ZONE
	ZAŠTITNE ZELENE POVRŠINE
	POSEBNA NAMJENA
	POVRŠINE INFRASTRUKTURNIH SUSTAVA

UPU PODRUČJA NEKADAŠNJE TVORNICE CEMENTA U PODSUSEDU




	GRANICA OBRIHIVATA
	ZONA PRETJENO STAMBENE NAMJENE - PARCELE S POSTOJEĆIM OBJEKTIMA
	ZONA PRETJENO STAMBENE NAMJENE - PARCELE S NOVOPLANIRANIM OBJEKTIMA
	ZONA RADA I TRGOVINE
	ZONA JAVNE NAMJENE
	OSNOVNA ŠKOLA
	SAMOSTAN
	PEŠAČNO I ZAŠTITNU ZELENILLO
	PARK
	SPORT I REKREACIJA
	VOĐENE POVRŠINE
	PIJEŠAČKE POVRŠINE
	KONDU-PIJEŠAČKE POVRŠINE
	PROMETNE POVRŠINE
	PARKIRALIŠTA
	TRAFOSTANICE I RASKLOPSKI UREDAJ
	KORIDOR DALEKOVODA 110 kV
	TOČKA EKOLOŠKE KONTROLE SANACIJE I UTjecaja na okoliš
	KONTAKTNA LINIJA po klijancu

Izvor: Geoportal ZIPP

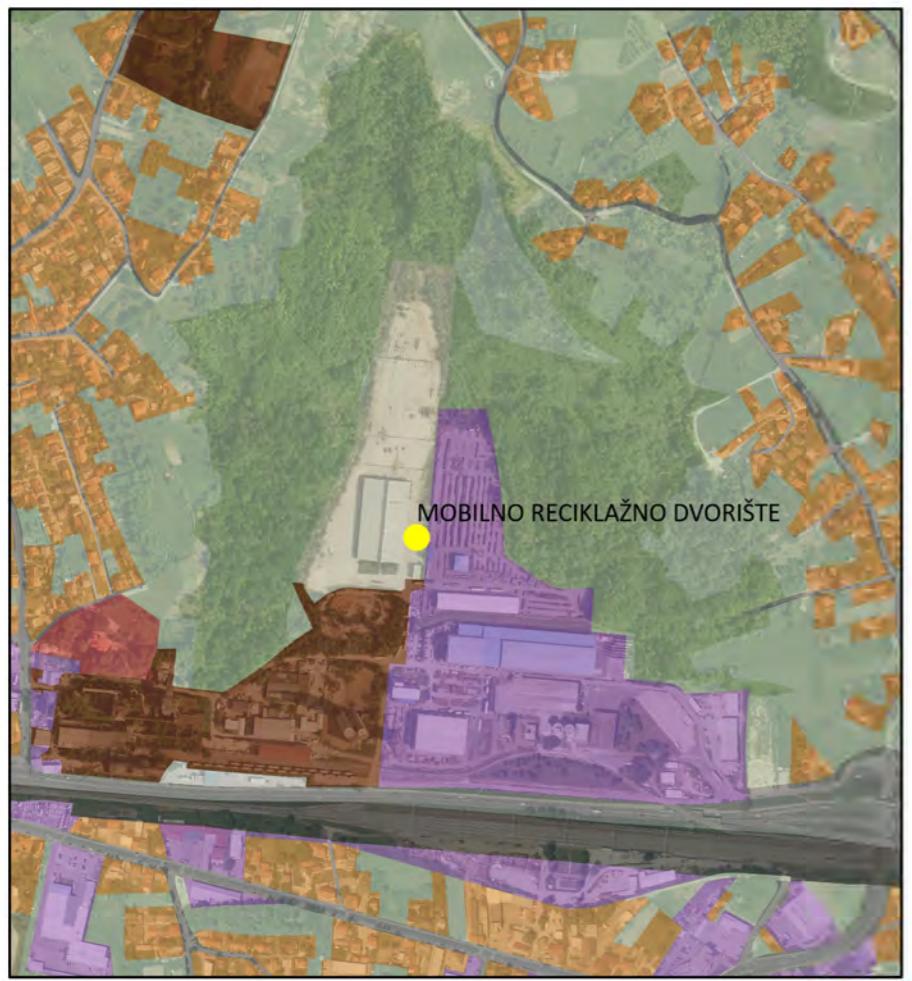

- RECIKLAŽNO DVORIŠTE
- STVARNO KRIŠTENJE ZEMLJIŠTA 2020.
- STAMBENA I MJEŠOVITA
- D8- VJERSKA
- PROIZVODNA
- POSLOVNA
- ŽELJEZNICA
- CESTA
- BENZINSKA
- INFRASTRUKTURA
- OTPAD
- NEISKORIŠTENE IZGRAĐENE POVRŠINE - BROWNFIELD
- OSTALO
- ŠUMA

STVARNO KORIŠTENJE ZEMLJIŠTA 2020.

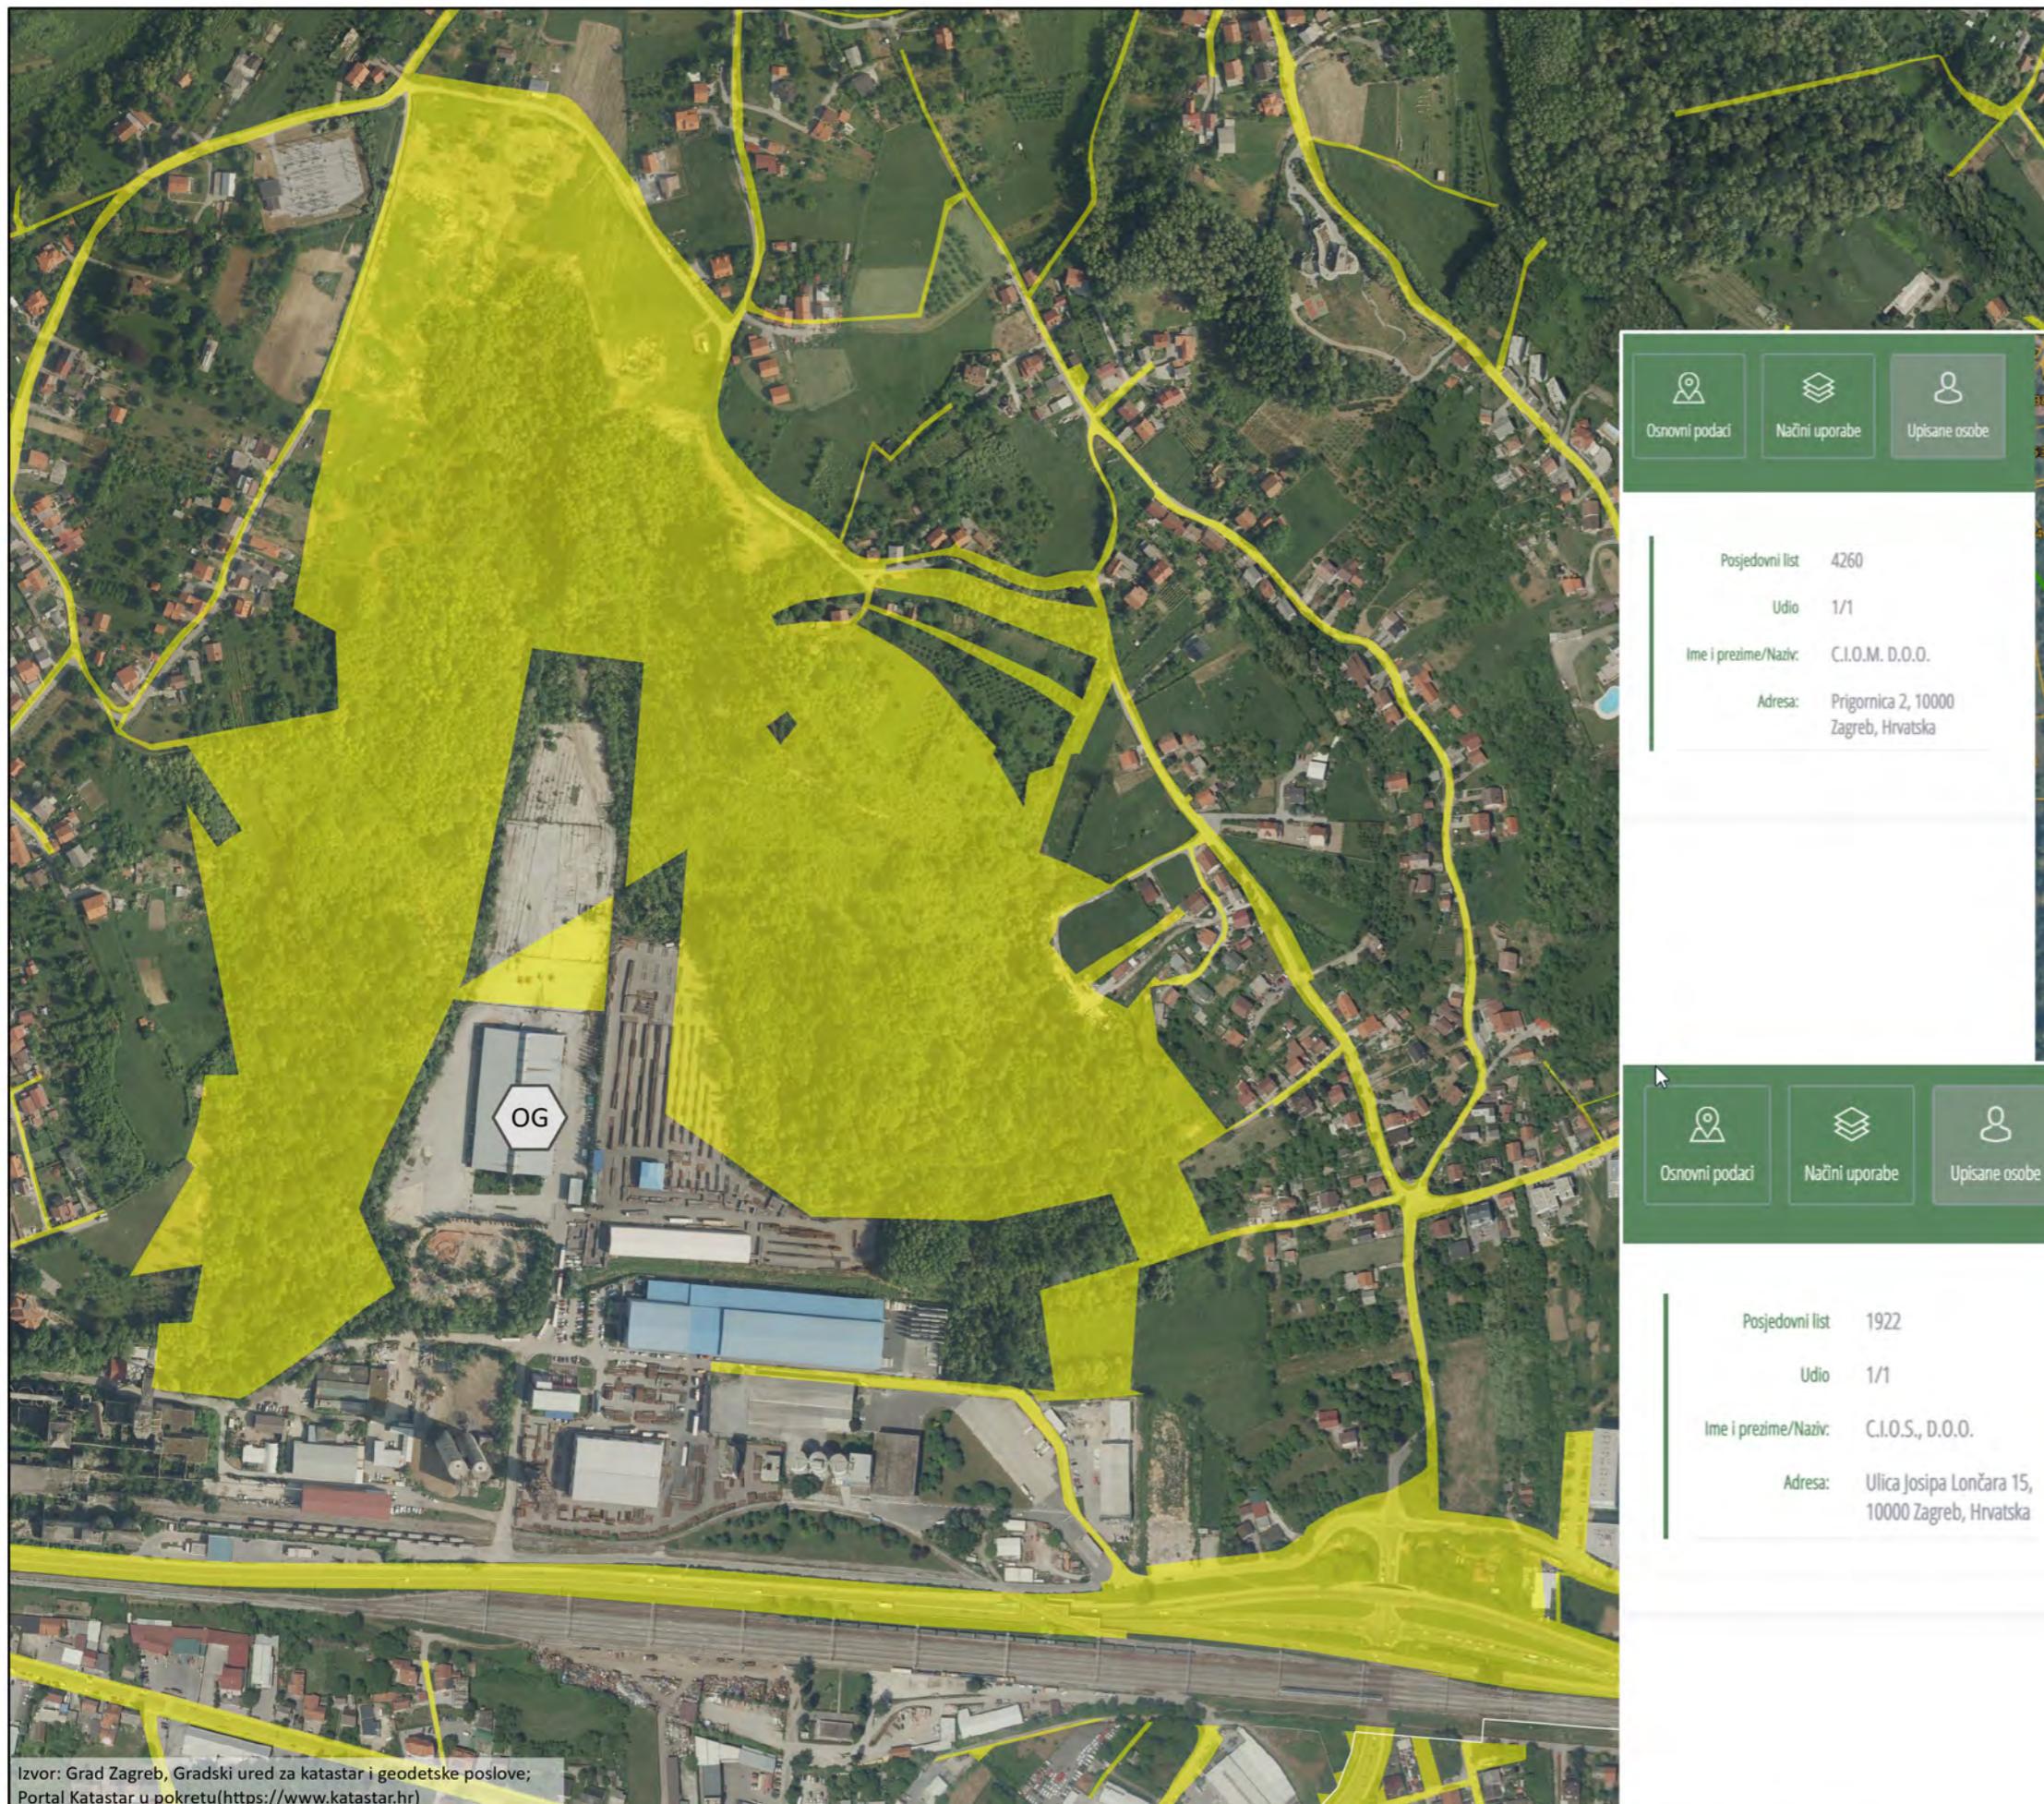

POSED GRADA ZAGREBA

OG - LOKACIJA ZA GRAĐEVNI OTPAD I
ZEMLJANI ISKOP

* kartogram 5: Postupanje s otpadom - izmjene i dopune 2017. iz PPGZ-a je shematski prikaz lokacije za gospodarenje otpadom pa uvećanjem dolazi do odstupanja od stvarnih lokacija



Posjedovni list 4260

Udio 1/1

Ime i prezime/Naziv: C.I.O.M. D.O.O.

Adresa: Prigornica 2, 10000 Zagreb, Hrvatska



Posjedovni list 1922


Udio 1/1

Ime i prezime/Naziv: C.I.O.S., D.O.O.


Adresa: Ulica Josipa Lončara 15, 10000 Zagreb, Hrvatska






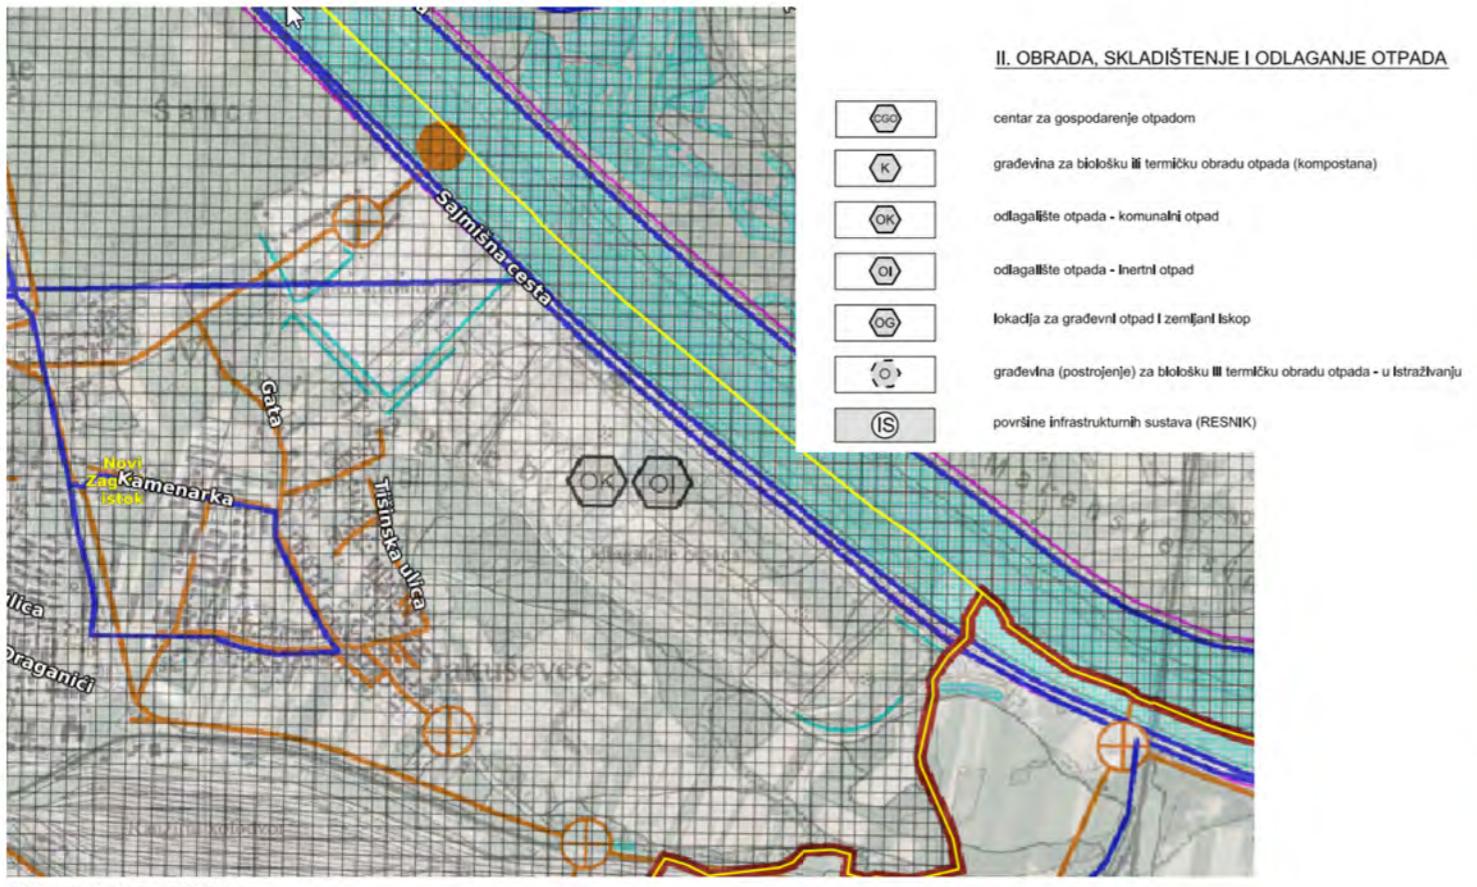

PP GRADA ZAGREBA
2. INFRASTRUKTURNI SUSTAVI I MREŽE, 2B. VODNOGOSPODARSKI SUSTAV, OBRADA, SKLADIŠTENJE I ODLAGANJE OTPADA

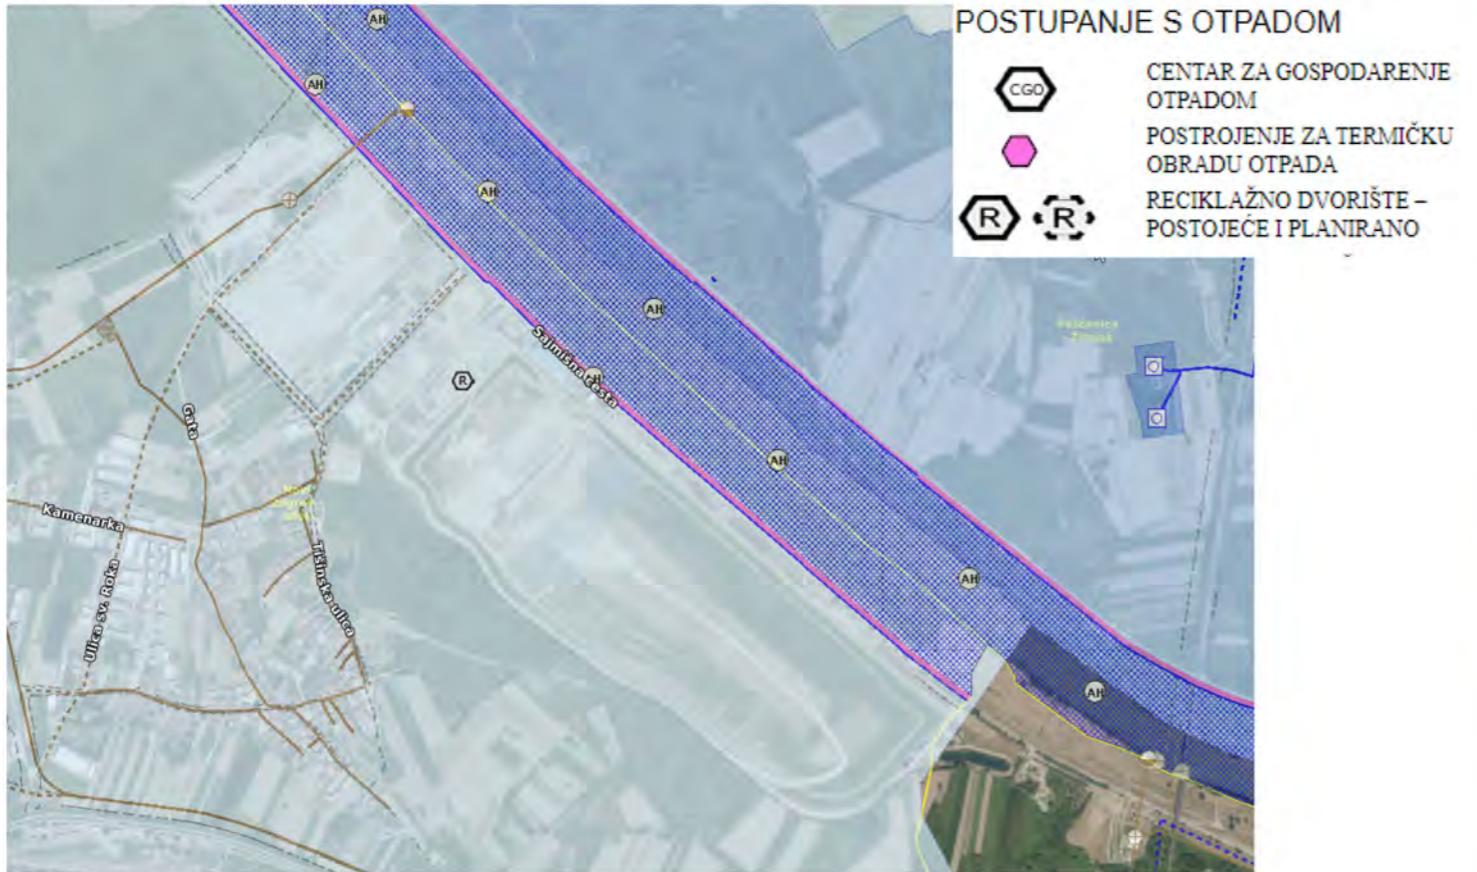

GUP GRADA ZAGREBA
3) PROMETNA I KOMUNALNA INFRASTRUKTURNA MREŽA, 3c) VODNOGOSPODARSKI SUSTAV I POSTUPANJE S OTPADOM

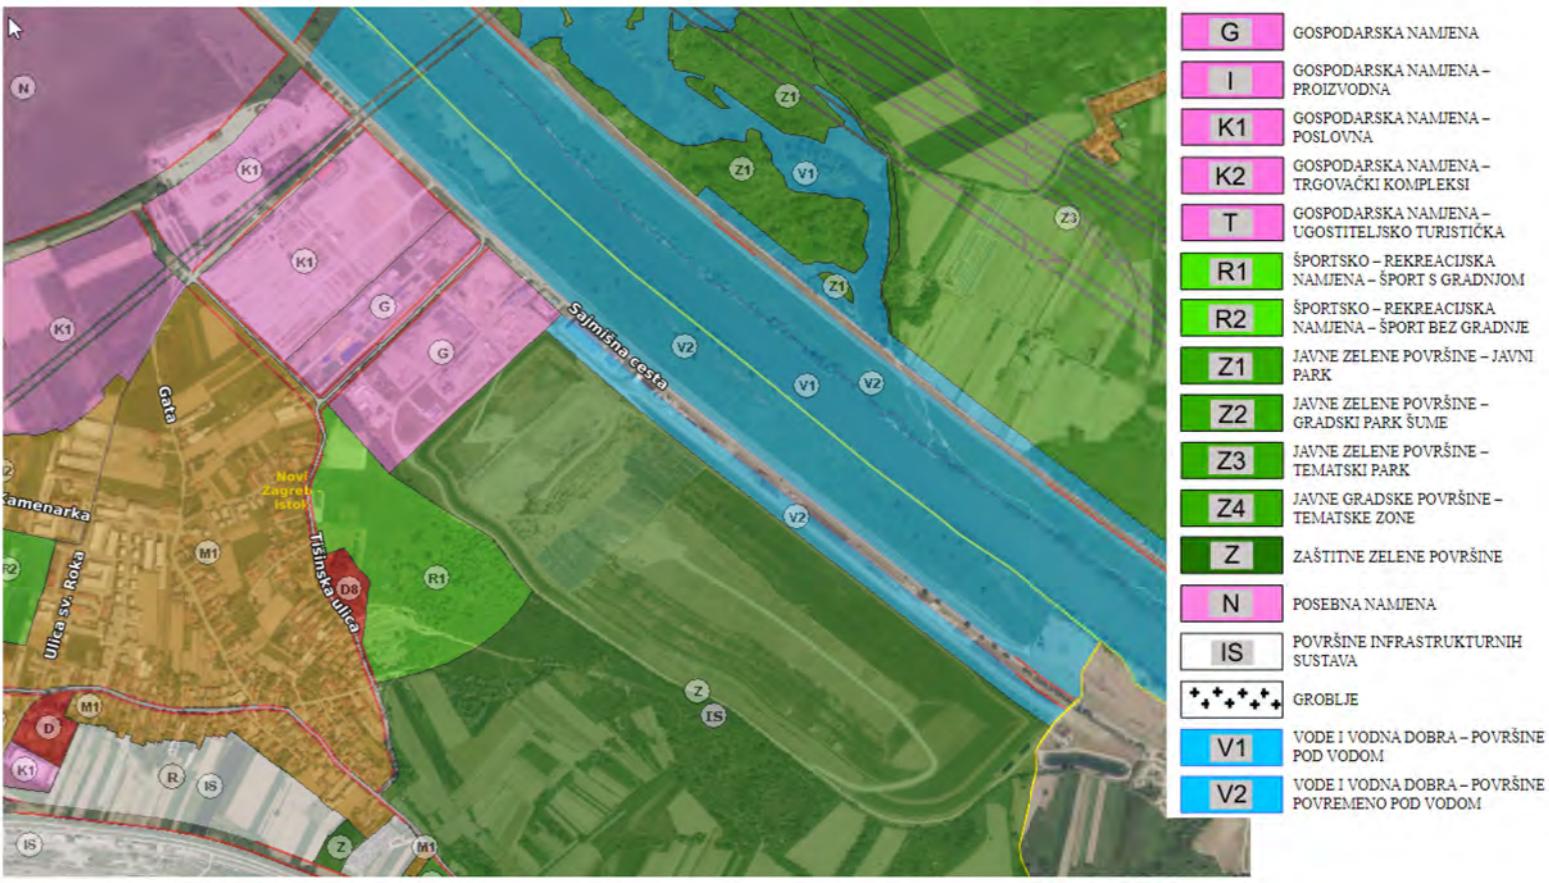


GUP GRADA ZAGREBA
1) KORIŠTENJE I NAMJENA PROSTORA



STVARNO KORIŠTENJE ZEMLIŠTA 2020.





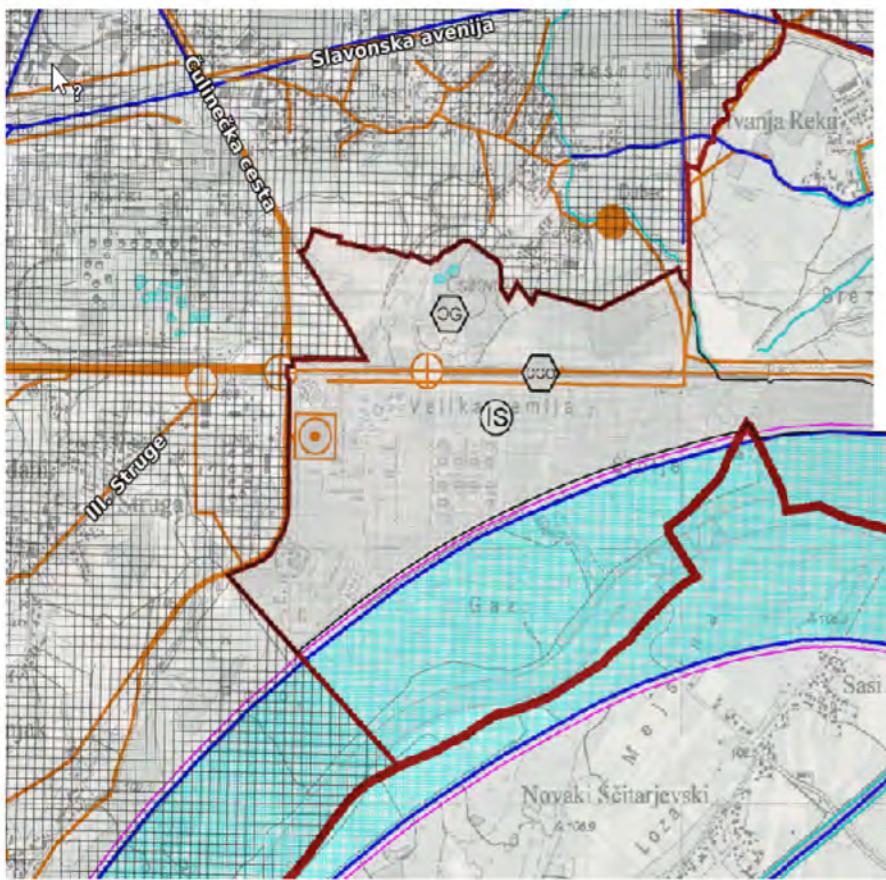


II. OBRADA, SKLADIŠTENJE I ODLAGANJE OTPADA

- centar za gospodarenje otpadom
- građevina za biošku i/ili termičku obradu otpada (kompostana)
- odlagalište otpada - komunalni otpad
- odlagalište otpada - Inertni otpad
- lokacija za građevni otpad i zemljani iskop
- građevina (postrojenje) za biošku i/ili termičku obradu otpada - u istraživanju
- površine infrastrukturnih sustava (RESNIK)

PP GRADA ZAGREBA

2. INFRASTRUKTURNI SUSTAVI I MREŽE, 2B. VODNOGOSPODARSKI SUSTAV, OBRADA, SKLADIŠTENJE I ODLAGANJE OTPADA

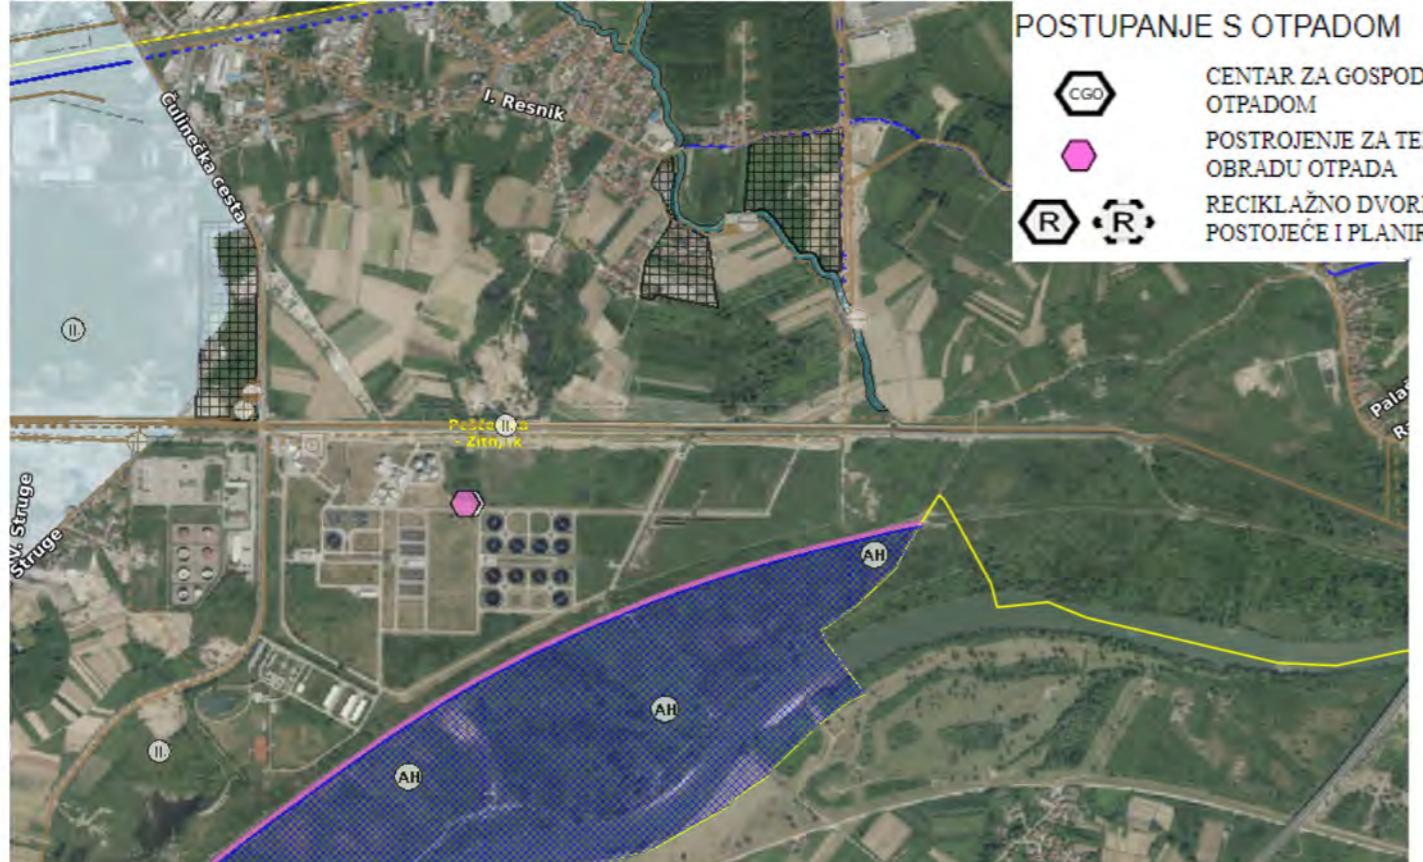

POSTUPANJE S OTPADOM

- CGO
- CENTAR ZA GOSPODARENJE OTPADOM
- Postrojenje za termičku obradu otpada
- R
- RECIKLAŽNO DVORIŠTE - POSTOJEĆE I PLANIRANO


GUP GRADA ZAGREBA

3) PROMETNA I KOMUNALNA INFRASTRUKTURNA MREŽA, 3c) VODNOGOSPODARSKI SUSTAV I POSTUPANJE S OTPADOM

GRAD ZAGREB

GRADSKI URED ZA STRATEGIJSKO PLANIRANJE I RAZVOJ GRADA


RUJAN, 2021.

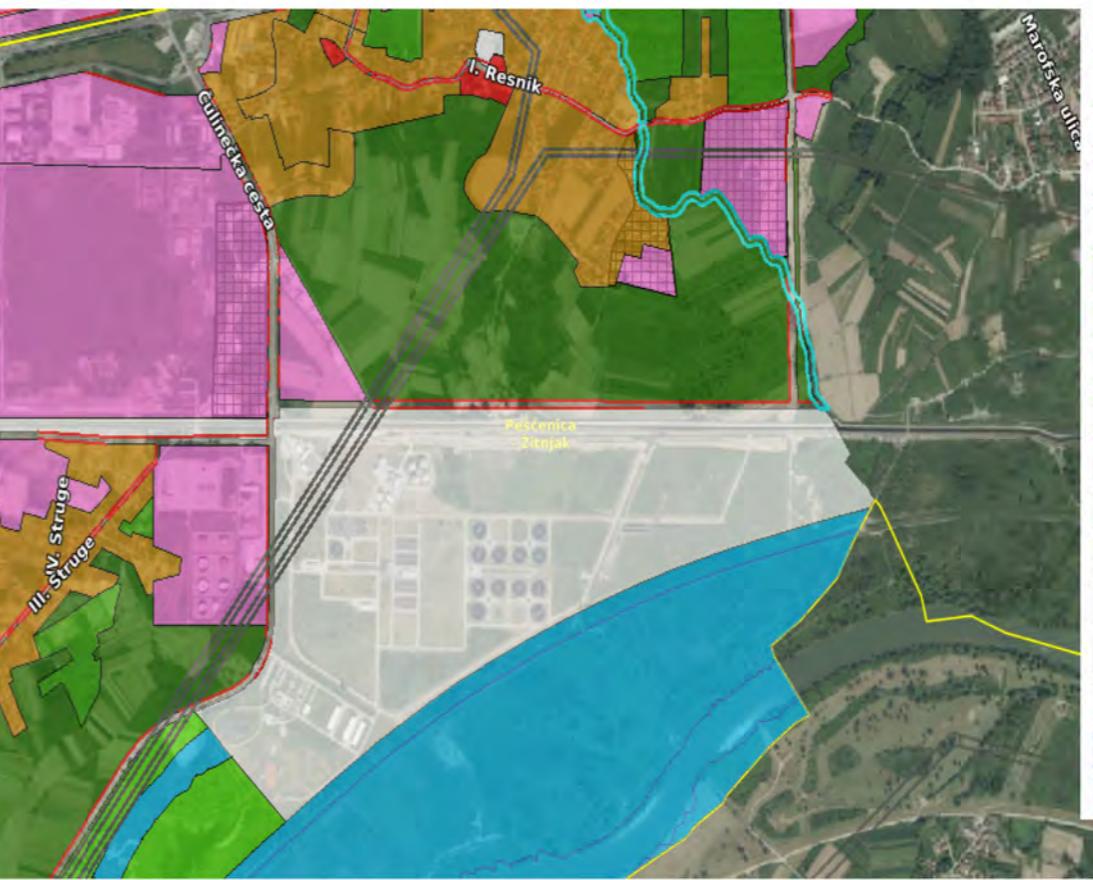

G	GOSPODARSKA NAMJENA
I	GOSPODARSKA NAMJENA - PROIZVODNA
K1	GOSPODARSKA NAMJENA - POSLOVNA
K2	GOSPODARSKA NAMJENA - TRGOVACKI KOMPLEksi
T	GOSPODARSKA NAMJENA - UGOSTITELJSKO TURISTICKA
R1	SPORTSKO - REKREACIJSKA NAMJENA - SPORT S GRADNJOM
R2	SPORTSKO - REKREACIJSKA NAMJENA - SPORT BEZ GRADNJE
Z1	JAVNE ZELENE POVRŠINE - JAVNI PARK
Z2	JAVNE ZELENE POVRŠINE - GRADSKI PARK ŠUME
Z3	JAVNE ZELENE POVRŠINE - TEMATSKI PARK
Z4	JAVNE GRADSKE POVRŠINE - TEMATSKE ZONE
Z	ZAŠTITNE ZELENE POVRŠINE
N	POSEBNA NAMJENA
IS	POVRSINE INFRASTRUKTURNIH SUSTAVA
◆◆◆◆◆	GROBLJE
V1	VODE I VODNA DOBRA - POVRŠINE POD VODOM
V2	VODE I VODNA DOBRA - POVRŠINE POVERMENO POD VODOM

GUP GRADA ZAGREBA

1) KORIŠTENJE I NAMJENA PROSTORA

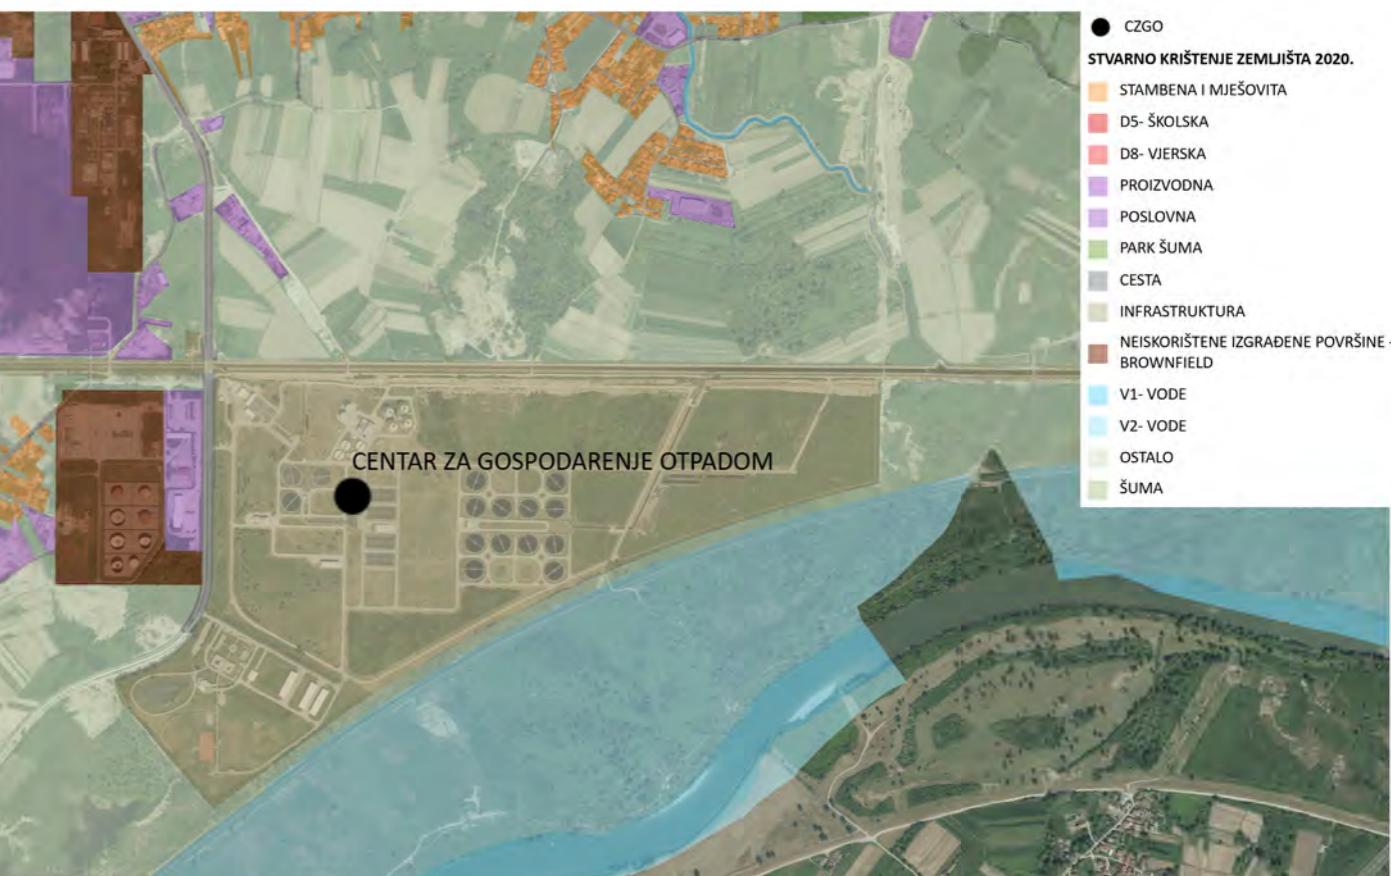


STVARNO KORIŠTENJE ZEMLIJŠTA 2020.

Izvor: Geoportal ZIPP

RESNIK


PROSTORNO PLANSKA DOKUMENTACIJA

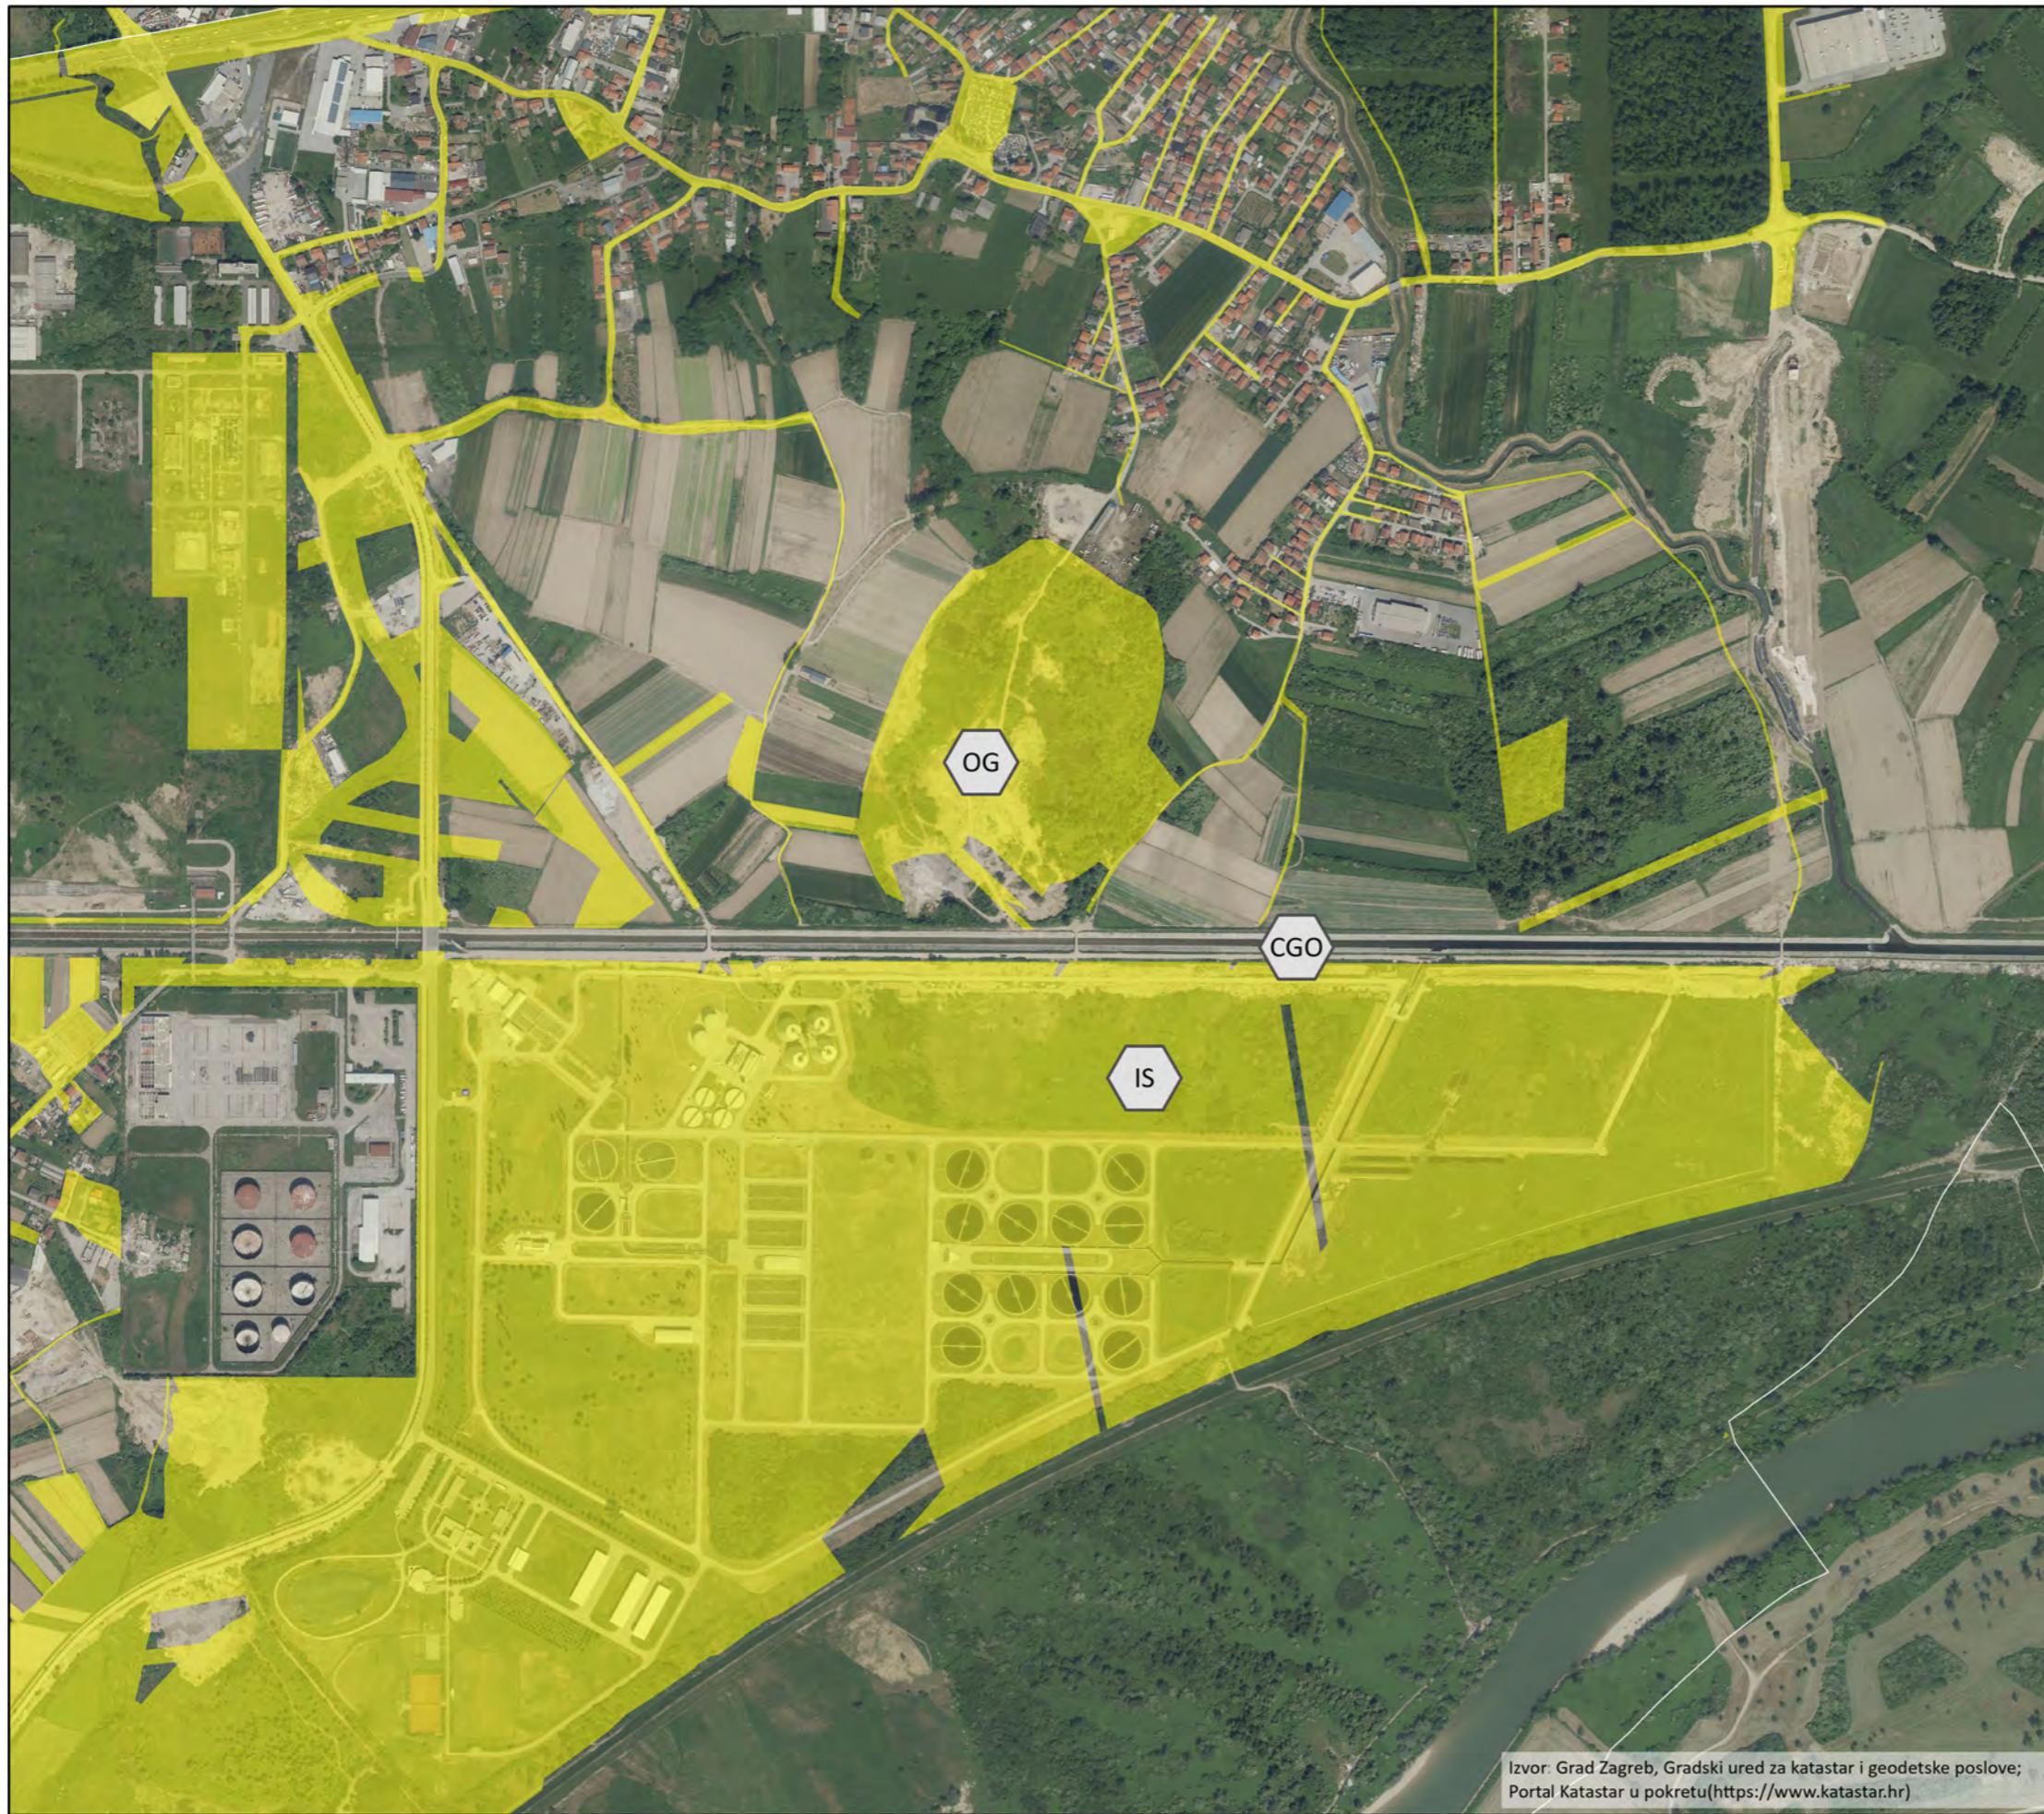

- POSJED GRADA ZAGREBA
- OG - LOKACIJA ZA GRADEVNI OTPAD I ZEMLJANI ISKOP
- IS - POVRSINE INFRASTRUKTURNIH SUSTAVA (RESNIK)
- CGO - CENTAR ZA GOSPODARENJE OTPADOM


* kartogram 5: Postupanje s otpadom - izmjene i dopune 2017. iz PPGZ-a je shematski prikaz lokacija za gospodarenje otpadom pa uvećanjem dolazi do odstupanja od stvarnih lokacija



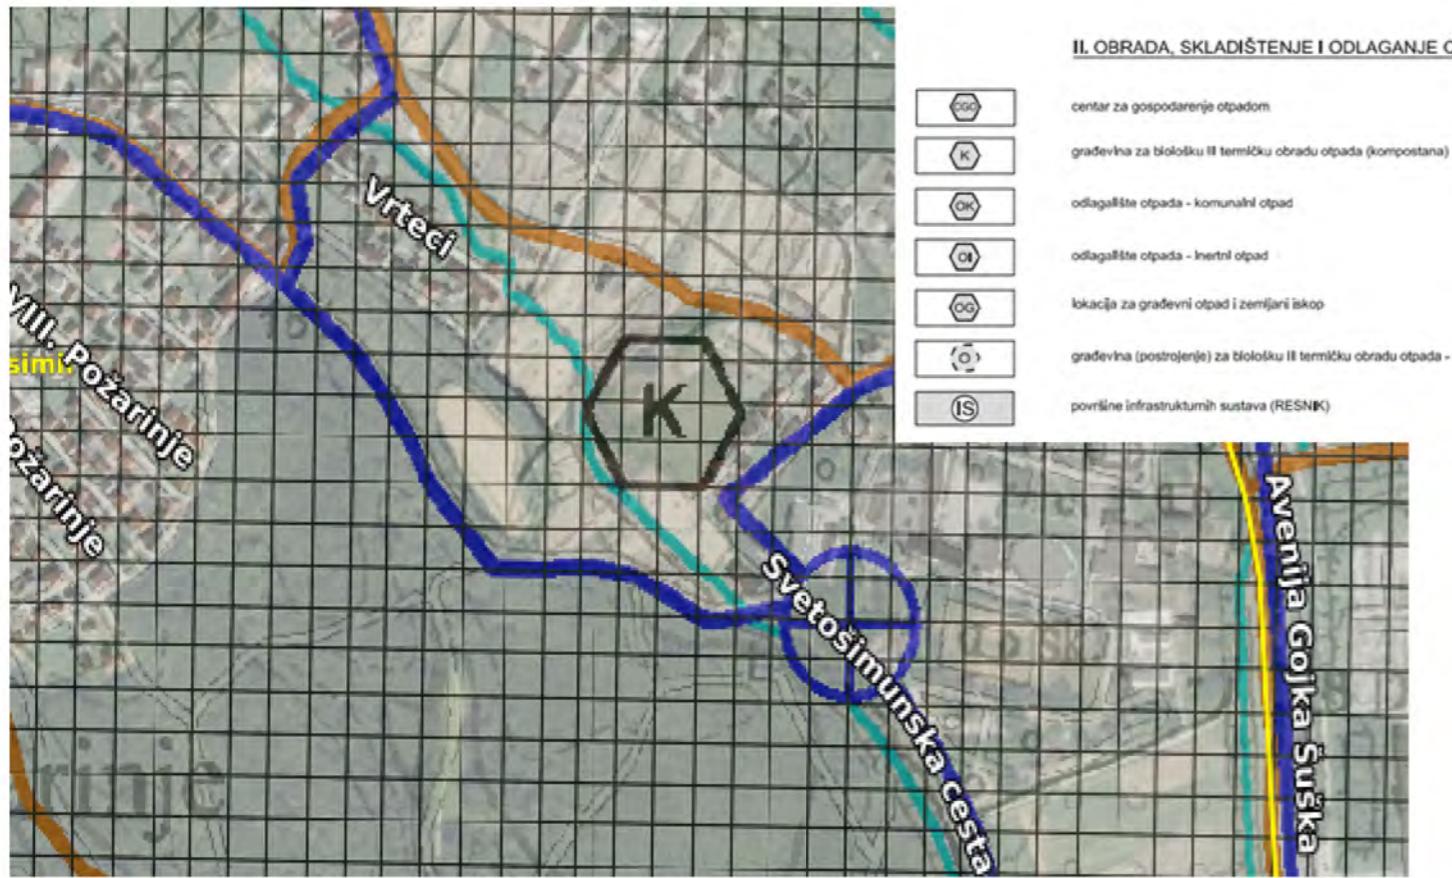

PP GRADA ZAGREBA

2. INFRASTRUKTURNI SUSTAVI I MREŽE, 2B. VODNOGOSPODARSKI SUSTAV, OBRADA, SKLADIŠTENJE I ODLAGANJE OTPADA

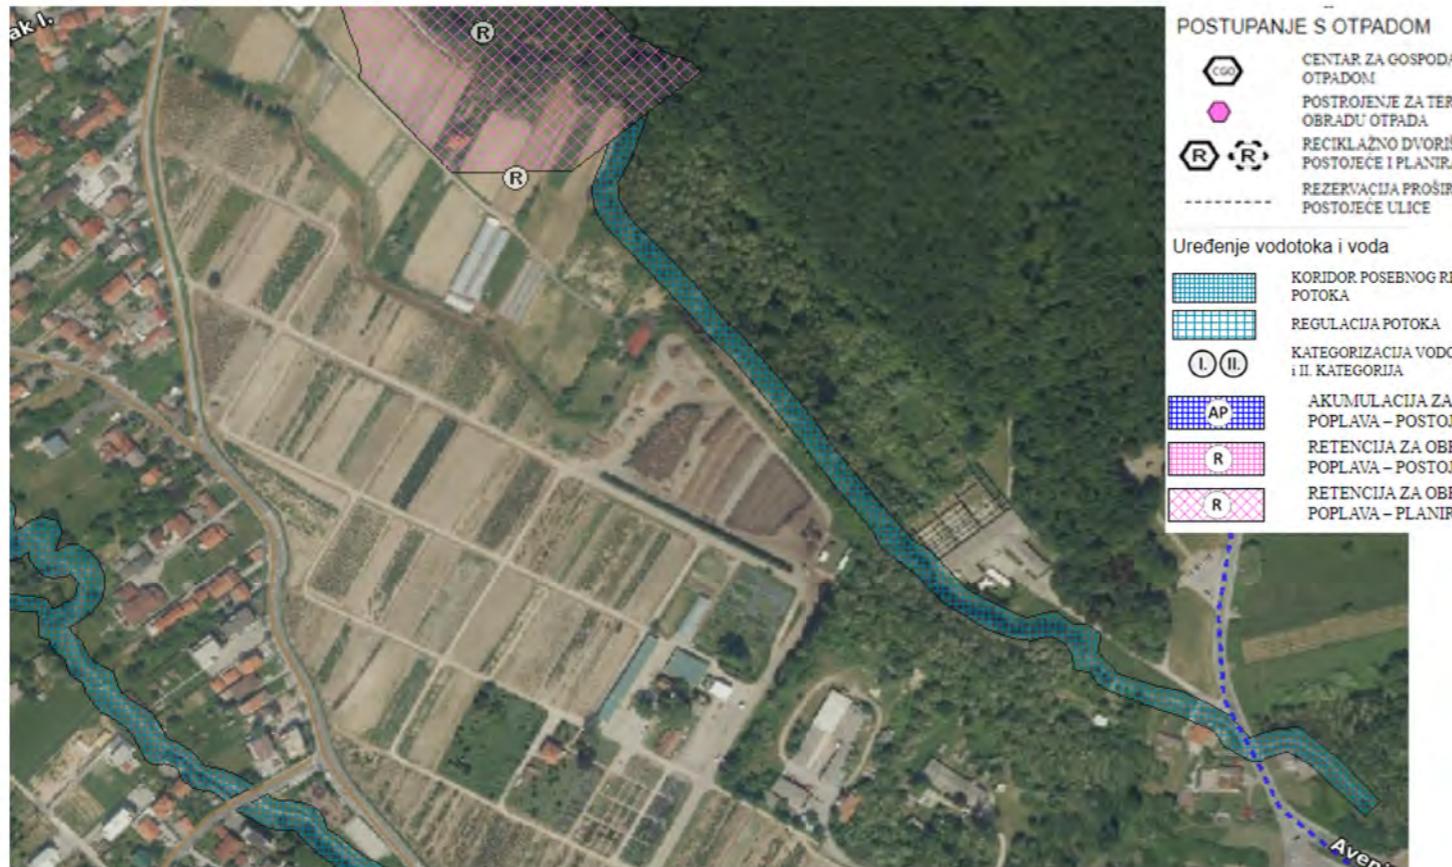

GUP GRADA ZAGREBA

3) PROMETNA I KOMUNALNA INFRASTRUKTURNA MREŽA, 3c) VODNOGOSPODARSKI SUSTAV I
POSTUPANJE S OTPADOM

GRAD ZAGREB
GRADSKI URED ZA STRATEGIJSKO PLANIRANJE I RAZVOJ GRADA
RUJAN, 2021.



Izvor: Geoportal ZIPP

KOMPOSTANA MARKUŠEVEC
PROSTORNO PLANSKA DOKUMENTACIJA



Posjedovni list 6279
Udio 172308/172340
Ime i prezime/Naziv: "ZRINJEVAC" D.O.O.
Adresa: Remetinečka cesta 15,
10000 Zagreb, Hrvatska

Posjedovni list 6279
Udio 32/172340
Ime i prezime/Naziv: HRVATSKA
ELEKTROPRIVREDA D.D.
Adresa: Ulica grada Vukovara 37,
10000 Zagreb, Hrvatska



POSJED GRADA ZAGREBA
 K - GRADEVINA ZA BIOLOSKU ILI TERMICKU
OBRADU OTPADA (KOMPOSTANA)

* kartogram 5: Postupanje s otpadom - izmjene i dopune 2017. iz PPGZ-a je shematski prikaz lokacija za gospodarenje otpadom pa uvećanjem dolazi do odstupanja od stvarnih lokacija



Izvor: Grad Zagreb, Gradski ured za katastar i geodetske poslove;
Portal Katastar u pokretu(<https://www.katastar.hr>)

GRAD ZAGREB
GRADSKI URED ZA STRATEGIJSKO PLANIRANJE I RAZVOJ GRADA
RUJAN, 2021.

KOMPOSTANA MARKUŠEVEC
POSJEDNIŠTVO



Izvor: Google Earth

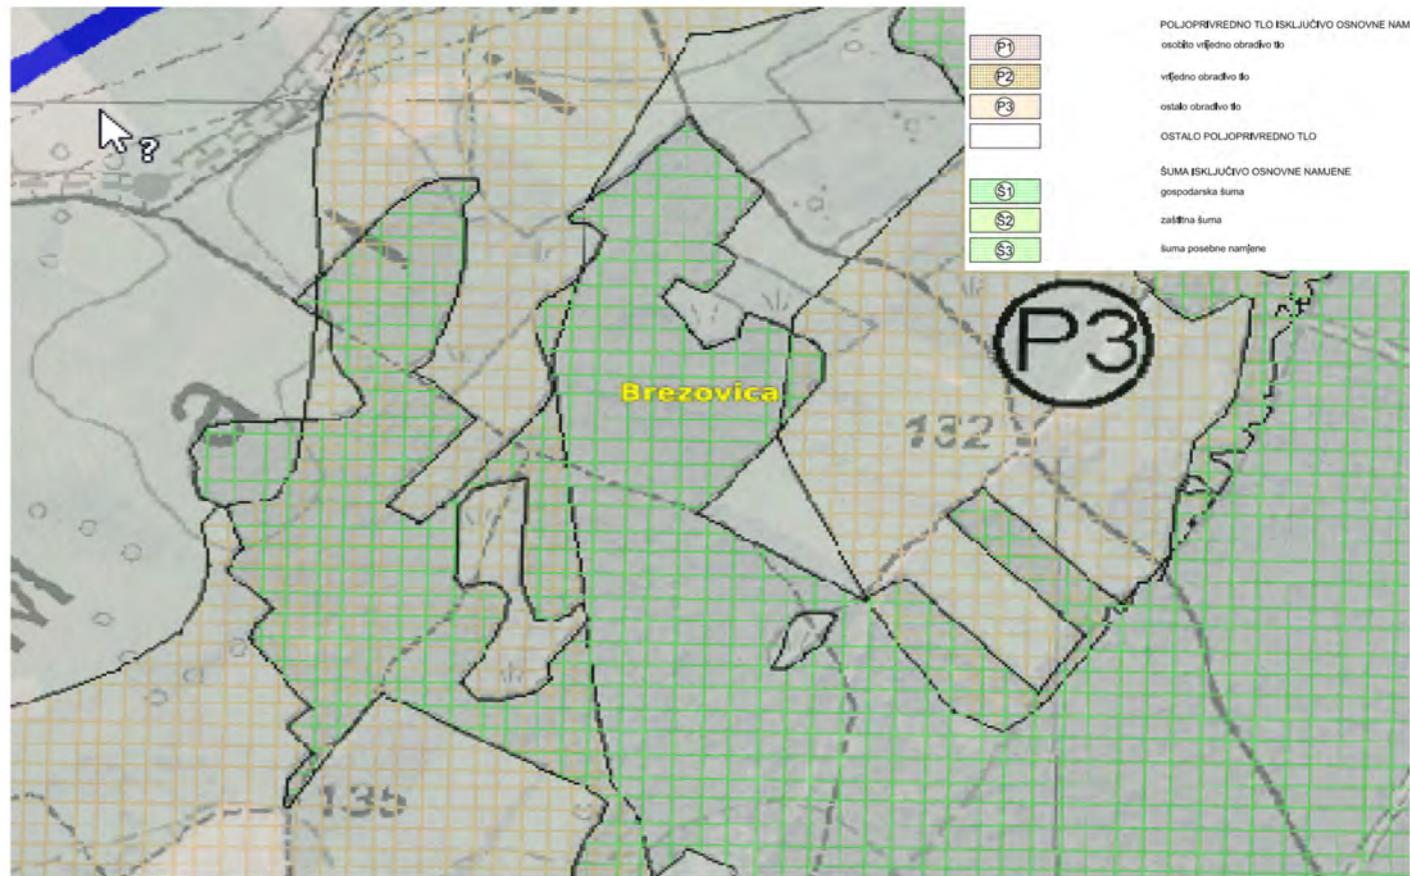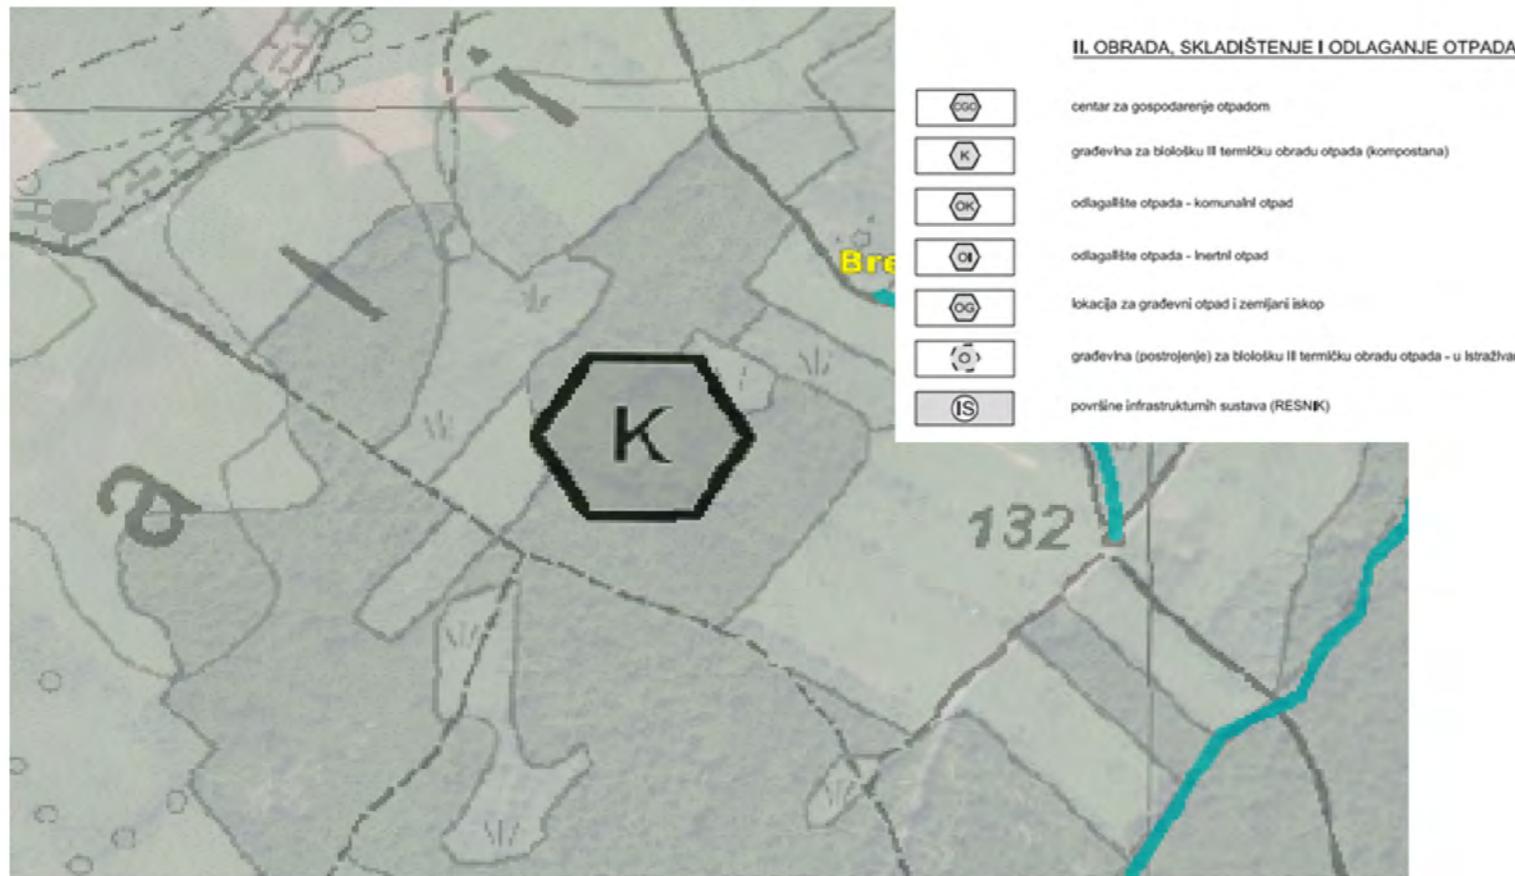

STVARNO KORIŠTENJE ZEMLIЈA 2020.

Izvor: Geoportal ZIPP




POSJED GRADA ZAGREBA

K - GRAĐEVINA ZA BIOLOŠKU ILI TERMIČKU
OBRADU OTPADA (KOMPOSTANA)

* kartogram 5: Postupanje s otpadom - izmjene i dopune 2017. iz PPGZ-a je shematski prikaz lokacija za gospodarenje otpadom pa uvećanjem dolazi do odstupanja od stvarnih lokacija



Izvor: Google Earth

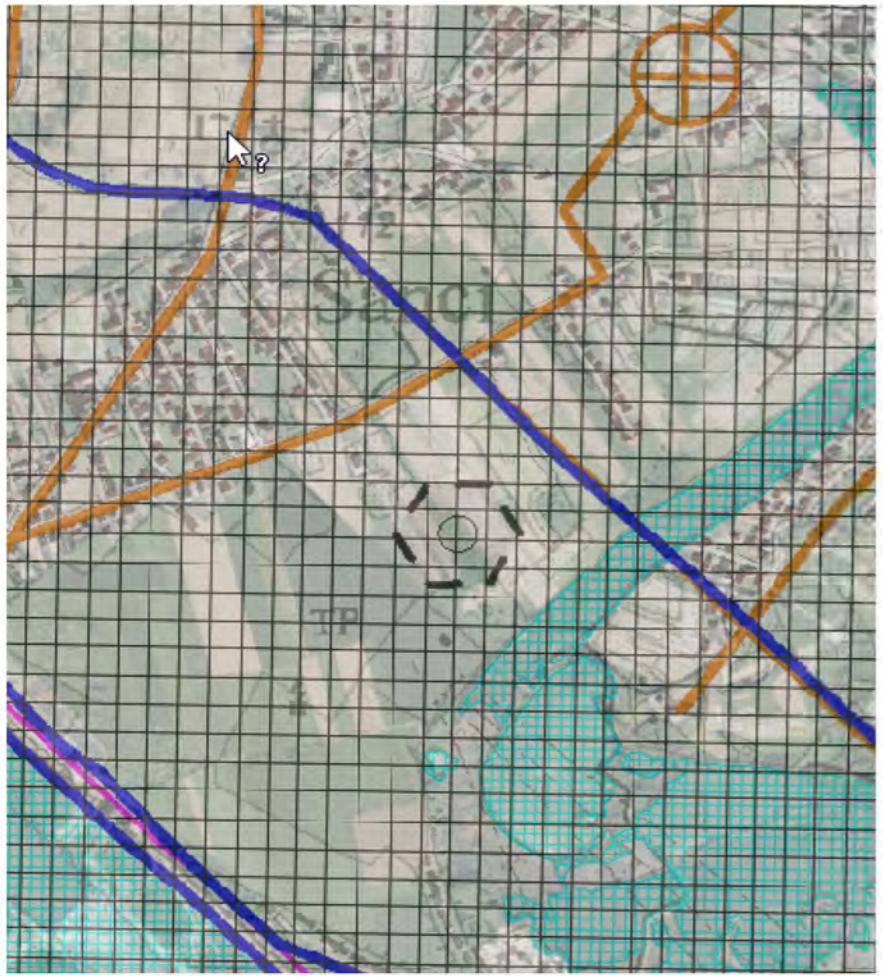

PP GRADA ZAGREBA
2. INFRASTRUKTURNI SUSTAVI I MREŽE,
2B. VODNOGOSPODARSKI SUSTAV, OBRADA,
SKLADIŠTENJE I ODLAGANJE OTPADA


II. OBRADA, SKLADIŠTENJE I ODLAGANJE OTPADA

- [Symbol] centar za gospodarenje otpadom
- [Symbol] građevina za biološku ili termičku obradu otpada (kompostana)
- [Symbol] odlagalište otpada - komunalni otpad
- [Symbol] odlagalište otpada - inertni otpad
- [Symbol] lokacija za građevni otpad i zemljani iskop
- [Symbol] građevina (postrojenje) za biološku ili termičku obradu otpada - u istraživanju
- [Symbol] površine infrastrukturnih sustava (RESNIK)



GUP GRADA ZAGREBA
1) KORIŠTENJE I NAMJENA PROSTORA

- | | |
|-----------|---|
| G | GOSPODARSKA NAMJENA |
| I | GOSPODARSKA NAMJENA - PROIZVODNA |
| K1 | GOSPODARSKA NAMJENA - POSLOVNA |
| K2 | GOSPODARSKA NAMJENA - TRGOVAČKI KOMPLEksi |
| T | GOSPODARSKA NAMJENA - UGOSTITELJSKO TURISTIČKA |
| R1 | ŠPORTSKO - REKREACIJSKA NAMJENA - ŠPORT S GRADNJOM |
| R2 | ŠPORTSKO - REKREACIJSKA NAMJENA - ŠPORT BEZ GRADNJE |
| Z1 | JAVNE ZELENE POVRŠINE - JAVNI PARK |
| Z2 | JAVNE ZELENE POVRŠINE - GRADSKI PARK ŠUME |
| Z3 | JAVNE ZELENE POVRŠINE - TEMATSKI PARK |
| Z4 | JAVNE GRADSKE POVRŠINE - TEMATSKE ZONE |
| Z | ZAŠTITNE ZELENE POVRŠINE |
| N | POSEBNA NAMJENA |
| IS | POVRŠINE INFRASTRUKTURNIH SUSTAVA |

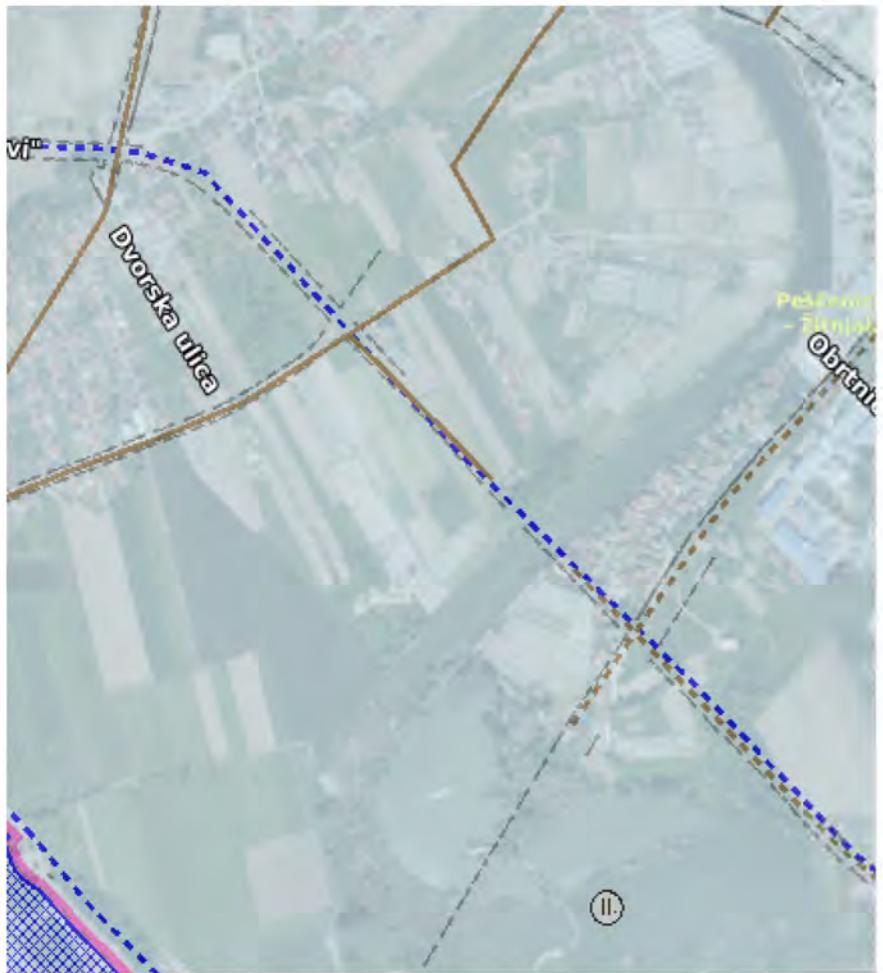

GUP GRADA ZAGREBA
3) PROMETNA I KOMUNALNA INFRASTRUKTURNA MREŽA
3c) VODNOGOSPODARSKI SUSTAV I POSTUPANJE S OTPADOM

- VODOZAŠTITNO PODRUČJE - 1. ZONA
- VODOZAŠTITNO PODRUČJE - 2. ZONA
- VODOZAŠTITNO PODRUČJE - 3. ZONA
- I. II. III. KATEGORIZACIJA VODOTOKA - 1., 2. I 3. KATEGORIJA

POSTUPANJE S OTPADOM

- [Symbol] CENTAR ZA GOSPODARENJE OTPADOM
- [Symbol] POSTROJENJE ZA TERMIČKU OBRADU OTPADA
- [Symbol] RECIKLAŽNO DVORIŠTE - POSTOJEĆE I PLANIRANO
- [Symbol] REZERVACIJA PROŠIRENJA POSTOJEĆE ULICE
- [Symbol] ----- REZERVACIJA PROŠIRENJA POSTOJEĆE ULICE



UPU-I - NISU DONESENI

Izvor: Geoportal ZIPP



STVARNO KRIŠTENJE ZEMLJIŠTA 2020.

- STAMBENA I MJEŠOVITA
- D8- VJERSKA
- POSLOVNA
- ŽELJEZNICA
- CESTA
- INFRASTRUKTURA
- NEISKORIŠTENE IZGRAĐENE POVRŠINE - BROWNFIELD
- V1- VODE
- V2- VODE
- GRADSKI VRT
- OSTALO
- ŠUMA

STVARNO KORIŠTENJE ZEMLJIŠTA 2020.



GRAD ZAGREB
GRADSKI URED ZA STRATEGIJSKO PLANIRANJE I RAZVOJ GRADA
RUJAN, 2021.

- POSJED GRADA ZAGREBA
- O - GRAĐEVINA ZA BIOLOŠKU ILI TERMIČKU
OBRADU OTPADA - U ISTRAŽIVANJU

* kartogram 5: Postupanje s otpadom - izmjene i dopune 2017. iz PPGZ-a je shematski prikaz lokacija za gospodarenje otpadom pa uvećanjem dolazi do odstupanja od stvarnih lokacija

SAVICA ŠANCI
POSJEDNIŠTVO

- Izvod iz Prostornog plana Grada Zagreba -

Sukladno Odluci o donošenju Prostornog plana Grada Zagreba (Službeni glasnik Grada Zagreba 8/01, 16/02, 11/03, 2/06, 1/09, 8/09, 21/14, 23/14 - pročišćeni tekst, 26/15, 3/16 - pročišćeni tekst, 22/17, 3/18 - pročišćeni tekst), u dalnjem tekstu: Odluka, Odredbama za provedbu vezano za gospodarenje otpadom propisano je:

Članak 7.

2.1.2.

Prostornim planom određeni su **izgrađeni i neizgrađeni dijelovi građevinskih područja naselja** i ucrtani su na kartografskom prikazu 1. KORIŠTENJE I NAMJENA PROSTORA, 1.A. Površine za razvoj i uređenje - izmijene i dopune 2017. u mjerilu 1:25000 i na kartografskom prikazu Građevinska područja naselja - izmijene i dopune 2017. u mjerilu 1:5000. Prostornim planom određeni su i neuređeni dijelovi neizgrađenog dijela građevinskog područja i ucrtani su na kartografskom prikazu 1. KORIŠTENJE I NAMJENA PROSTORA, 1.A. Površine za razvoj i uređenje - izmijene i dopune 2017. u mjerilu 1:25000 i na kartografskom prikazu Građevinska područja naselja - izmijene i dopune 2017. u mjerilu 1:5000.

(2.) Neizgrađeni dijelovi građevinskih područja naselja namijenjeni su za:

- gradnju (pretežito stanovanje, javnu i društvenu namjenu, gospodarsku namjenu, sport i rekreaciju, površine komunalnih i prometnih infrastrukturnih sustava i mreža, groblja, gospodarenje otpadom i sl.);

2.2.2.

Građevine od važnosti za Državu i Grad Zagreb koje se grade i rekonstruiraju **unutar građevinskih područja naselja** (prometne, energetske, vodne i proizvodne građevine, građevine za postupanje s otpadom, građevine na zaštićenom području, sportske i građevine posebne namjene te građevine u povjesnom središtu Zagreba) uređuju se u građevinskim područjima naselja grad Zagreb i Sesvete u skladu s GUP-om grada Zagreba i GUP-om Sesveta, a u ostalim prostorima prema odredbama ove odluke.

2.2.3.

Izvan građevinskih područja naselja planiraju se dijelovi prostora za građevine od važnosti za Državu i Grad Zagreb (prometni koridori, građevine u funkciji gospodarenja otpadom, građevine elektroničke komunikacijske infrastrukture i povezane opreme (samostojeći antenski stup), vodne i energetske građevine, proizvodne građevine za preradu i obradu otpada, te za preradu nemetalnih minerala, sportske i ugostiteljsko-turističke građevine, građevine na zaštićenom području i slobodne zone, trgovački centri površine 5 ha i više), te su za njih određene površine infrastrukturnog sustava, odnosno izdvojena građevinska područja i zone moguće gradnje građevina elektroničke komunikacijske infrastrukture i povezane opreme (samostojeći antenski stup).

B. Gospodarska namjena

2.3.1.7. Gospodarske građevine u gospodarskim zonama

(1.) U građevinskim područjima naselja Prostornim planom formirane su gospodarske zone kao kompleksi građevnih čestica namijenjenih gradnji gospodarskih građevina.

U gospodarskim zonama mogu se graditi:

- manje proizvodne pretežito zanatske građevine, manje industrijske građevine tehnološki visoko razvijene i bez štetnih utjecaja na okoliš, prostori i uređaji za prikupljanje i sortiranje te preradu korisnog otpada (bioloških otpadaka i krutog otpada bez štetnih sastojaka),
- poslovne građevine (pretežito uslužne, pretežito trgovačke i komunalno-servisne ili građevine u kojima prevladavaju uredske prostorije),
- ugostiteljsko-turističke građevine,
- građevine za preradu mineralnih sirovina, u skladu s lokalnim uvjetima.

Gospodarske zone određene su u građevinskim područjima naselja:

- u južnom dijelu Grada Zagreba: Buzin, Hrvatski Leskovac, Ježdovec, Lučko i Veliko Polje,

- u istočnom dijelu Grada Zagreba: Belovar, Gajec, Kašina, Markovo Polje, Popovec i Šašinovec.

2.3.2.5. Površine komunalnih infrastrukturnih sustava

(3) Površine infrastrukturnog sustava

Predmetne površine moguće je koristiti u funkciji gospodarenja otpadom.

C. Ostale površine

Ostale površine određene su za posebnu namjenu i **infrastrukturne površine za gospodarenje otpadom** i prikazane su na kartografskim prikazima 1. KORIŠTENJE I NAMJENA PROSTORA, 1.A. Površine za razvoj i uređenje - izmjene i dopune 2017. i 2. INFRASTRUKTURNI SUSTAVI I MREŽE, 2.B. Vodnogospodarski sustav, Obrada, skladištenje i odlaganje otpada - izmjene i dopune 2017. u mjerilu 1:25000 te Građevinska područja naselja - izmjene i dopune 2017. u mjerilu 1:5000.

2.3.2.8. Gospodarenje otpadom

Osnova cjelovitog sustava gospodarenja otpadom ima težište na sprečavanju nastajanja otpada i u što većoj reciklaži kako bi se smanjila količina otpada koji je potrebno obraditi.

Gradnja i uređenje reciklažnih dvorišta, manjih komunalnih baza i drugih manjih komunalnih građevina moguća je unutar svih površina, sukladno posebnim propisima.

Prostornim planom omogućava se, u skladu s lokalnim uvjetima, smještaj građevina za reciklažu sirovine iz otpada, posebno reciklažnih dvorišta, zelenih otoka i posuda što se postavljaju na javnim površinama.

Ako nije moguće osigurati postavljanje spremnika unutar građevina ili na vlasničkoj parceli, spremnici se mogu postaviti na javnim površinama pod uvjetima koji će osigurati propisani način korištenja i usklađenost s lokalnim uvjetima.

PPGZ-om, GUP-om grada Zagreba, GUP-om Sesveta i prostornim planovima užih područja, lokacije za sakupljanje, obradu i gospodarenje otpadom, sukladno posebnim propisima, realiziraju se na postojećim i novim lokacijama za koje su prethodno pribavljeni uvjeti prema posebnim propisima.

2.4.2.8. Komunalne građevine i komunalna infrastruktura; komunalne građevine u funkciji gospodarenja otpadom prema kartografskim prikazima

Na prostoru Grada Zagreba mogu se na površinama izvan građevinskih područja smjestiti komunalne građevine i komunalna infrastruktura. Za navedene građevine su uvjeti smještaja određeni točkom 5. i ostalim sveukupnim odredbama ove odluke.

Osim građevina iz prvog stavka ove točke, na prostoru Grada Zagreba mogu se na površinama izvan građevinskih područja smjestiti i **komunalne građevine u funkciji gospodarenja otpadom**. Unutar površine infrastrukturnih sustava IS na lokaciji Resnik predviđen je **centar za gospodarenje otpadom i reciklažno dvorište građevinskog otpada** na lokaciji Resnik-Ostrovci.

Lokacija Obreščica određuje se za potrebe smještaja kompostane.

Cjeloviti sustav gospodarenja otpadom predviđen je kao sustav podložan promjenama i unapređivanjima te se prostorne mogućnosti utvrđuju sukladno posebnim zakonima i propisima. Mogućnosti Centra za gospodarenje otpadom u Resniku preispitati će se u posebnom postupku sukladno posebnim propisima, te će se tehnološki procesi, lokacije građevina i opreme provjeriti i utvrditi u posebnim postupcima temeljem stručnih podloga.

Cjeloviti sustav gospodarenja otpadom te način postupanja s otpadom u Gradu Zagrebu određeni su točkom 8. Postupanje s otpadom ove odluke.

Članak 10.

5. UVJETI (FUNKCIONALNI, PROSTORNI, EKOLOŠKI) UTVRĐIVANJA KORIDORA ILI TRASA I POVRŠINA PROMETNIH I DRUGIH INFRASTRUKTURNIH SUSTAVA U PROSTORU

Prostornim su planom osigurane površine infrastrukturnih sustava kao linijske i površinske infrastrukturne građevine državnog i županijskog značenja, i to za:

- promet (cestovni, željeznički i zračni);
- vodnogospodarski sustav (vodoopskrba i odvodnja);
- energetski sustav (opskrba toplinskom, električnom energijom i plinom);
- pošte i elektroničke komunikacije;

- komunalne infrastrukturne građevine u funkciji gospodarenja otpadom.

5.5. Komunalne infrastrukturne građevine u funkciji gospodarenja otpadom

Komunalne infrastrukturne građevine u funkciji gospodarenja otpadom prikazane su na kartografskim prikazima 1. KORIŠTENJE I NAMJENA PROSTORA, 1.A. Površine za razvoj i uređenje - izmjene i dopune 2017., 2. INFRASTRUKTURNI SUSTAVI I MREŽE, 2.B. Vodnogospodarski sustav, Obrada, skladištenje i odlaganje otpada - izmjene i dopune 2017., u mjerilu 1:25000. i Građevinska područja naselja - izmjene i dopune 2017. u mjerilu 1:5000, te na kartogramu br. 5. Postupanje s otpadom - izmjene i dopune 2017.

Komunalne infrastrukturne građevine u funkciji gospodarenja otpadom detaljnije su obrađene u točki 8. Postupanje s otpadom ove odluke.

Članak 12.

7. MJERE ZAŠTITE PRIRODNIH VRIJEDNOSTI I POSEBNOSTI I KULTURNO-POVIJESNIH CJELINA

7.1.1.4. Područja ekološke mreže Republike Hrvatske - Natura 2000

Svi planovi, programi i zahvati koji mogu imati značajan negativan utjecaj na ciljne vrste i stanišne tipove područja ekološke mreže podliježu ocjeni prihvatljivosti za ekološku mrežu, sukladno važećim zakonskim propisima. Od zahvata koji mogu imati negativan utjecaj na području ekološke mreže posebice treba izdvojiti eventualno planirane radove regulacije vodotoka, hidroelektrane, solarne elektrane, bioplinska postrojenja, **centre za gospodarenje otpadom**, intenzivno širenje i/ili formiranje novih građevinskih područja, obuhvatne infrastrukturne projekte/koridore, hidrotehničke i melioracijske zahvate, golf igrališta i razvoj turističkih zona.

Članak 13.

8. POSTUPANJE S OTPADOM

Lokacija centra za gospodarenje otpadom, lokacija postojećeg odlagališta Prudinec, te planirane lokacije i lokacija u istraživanju za potrebe uspostave cjelovitog sustava za gospodarenje otpadom Grada Zagreba, prikazane su na kartografskim prikazima 1. KORIŠTENJE I NAMJENA PROSTORA, 1.A. Površine za razvoj i uređenje - izmjene i dopune 2017., 2. INFRASTRUKTURNI SUSTAVI I MREŽE, 2.B. Vodnogospodarski sustav, Obrada, skladištenje i odlaganje otpada - izmjene i dopune 2017. u mjerilu 1:25000, Građevinska područja naselja - izmjene i dopune 2017. u mjerilu 1:5000 i na kartogramu br.5. Postupanje s otpadom - izmjene i dopune 2017.

Na lokaciji centralnog uređaja za pročišćavanje otpadnih voda Grada Zagreba u Resniku i u istočnom produžetku te lokacije (do granica obuhvata ovog plana), te sjeverno od glavnog odvodnog kanala (GOK-a) do granice GUP-a, omogućuje se gradnja sadržaja centra za gospodarenje otpadom sukladno posebnim propisima o otpadu i Planu gospodarenja otpadom Grada Zagreba.

8.1.

U Gradu Zagrebu s otpadom se postupa na temelju vlastitih iskustava i iskustava razvijenih zemalja te se planira kao cjeloviti sustav gospodarenja otpadom, podložan promjenama, kojim se osigurava ostvarivanje ciljeva određenih Planom gospodarenja otpadom Grada Zagreba i važećim planom gospodarenja otpadom Republike Hrvatske:

(1.) Izbjegavanje i smanjivanje nastajanja (minimizacija, redukcija) otpada obuhvaća niz mjera i zahvata u proizvodnji i potrošnji materijalnih dobara, na mjestu nastanka otpada sa svrhom smanjenja količine i štetnosti otpada (čistija proizvodnja).

Osnovni preduvjet izbjegavanja stvaranja otpada je stalna i svrhovita edukacija stanovništva, za što se planira i osnivanje centra za odgoj i obrazovanje za okoliš. Detaljniji uvjeti za lociranje centra odredit će se planovima užeg područja.

(2.) Vrednovanje otpada sastoji se od niza postupaka i tehnologija za iskorištanje vrijednih svojstava otpada u materijalne i energetske svrhe (ponovno korištenje, obrada, odnosno korištenje energije dobivene obradom otpada), uz istovremeno smanjivanje štetnosti i količina.

Predviđeno je izdvojeno prikupljanje i reciklaža potencijalno iskoristivih otpadnih tvari koje se mogu ponovo upotrijebiti u postojećim tehnološkim procesima (npr. papir, staklo, metali, plastika) ili se brzo mogu izgraditi postrojenja za njihovo iskorištanje (npr. biorazgradivi otpad).

Odvojeno prikupljanje pojedinih vrsta otpada (npr. papir, staklo, plastika, metalni ambalažni otpad i drugo) predviđeno je posudama odnosno spremnicima postavljenim na javnim površinama, ovisno o lokalnim uvjetima.

Odvojeno prikupljanje biorazgradivog otpada predviđeno je u posudama na cijelom području Grada.

Odvojeno prikupljanje otpada predviđeno je i preko reciklažnih dvorišta i/ili mobilnih reciklažnih dvorišta (mobilnih jedinica) smještenih u gusto naseljenim područjima, tako da ih može koristiti jedno ili više naselja zajedno, postavljanjem tzv. "zelenih otoka" na javnim površinama te postavljanjem podzemnih spremnika za odvojeno prikupljanje otpada u središnjem gradskom prostoru, odnosno na lokacijama koje će odrediti nadležno tijelo.

Uspješnost postupka reciklaže ne može se postići bez aktivnog sudjelovanja stanovništva te nužno prepostavlja odvajanje korisnog otpada na mjestu njegovog nastanka (domaćinstva, uredi, sportske i rekreativne građevine itd.).

Obrada otpada predviđena je kao:

- biološka obrada otpada ili kompostiranje,
- termička obrada koja podrazumijeva proizvodnju električne i toplinske energije,
- mehaničko-biološka obrada koja podrazumijeva usitnjavanje, zbijanje, razvrstavanje (sortiranje), miješanje i obrada,
- fizikalno-kemijska obrada postupcima kojima se odvajaju, koncentriraju ili neutraliziraju toksični sastojci opasnog otpada iz komunalnog otpada.

(3.) Kontrolirano odlaganje nezbrinutih (neiskoristivih) ostataka otpada (nakon maksimalnog iskorištenja materijala i energije) riješit će se u skladu s Planom gospodarenja otpadom u Gradu Zagrebu na lokacijama određenim ovim planom.

8.2.

GUP-om grada Zagreba, GUP-om Sesveta i prostornim planovima užih područja u najgušće naseljenim prostorima moraju se osigurati lokacije za daljnji razvoj i unapređenje sustava razdvajanja otpada (smještaj posuda na javnim površinama i proglašenje mreže zelenih otoka i reciklažnih dvorišta), kojim će se odvojiti korisne tvari za ponovnu upotrebu, a preostali otpad obraditi postupcima određenima posebnim propisima, kako bi samo inertni dio ostao za trajno odlaganje.

Ako nije moguće osigurati postavljanje spremnika unutar građevina ili na vlasničkoj parceli, spremnici se mogu postaviti na javnim površinama pod uvjetima koji će osigurati propisani način korištenja i usklađenost s lokalnim uvjetima.

8.3.

(1.) Odlaganje neopasnog otpada na sanacijom pripremljenu površinu odlagališta Prudinec predviđeno je do završetka gradnje sukladno građevnoj dozvoli. Neopasan otpad će se odlagati na uređenom dijelu odlagališta Prudinec, na način koji će omogućiti uređivanje ove površine u skladu s namjenom određenom GUP-om grada Zagreba, odnosno drugim prostornim planom niže razine.

Na ovoj lokaciji je moguće i provoditi sortiranje i predobradu komunalnog otpada, glomaznog otpada, građevnog otpada, sortiranje odvojeno prikupljenih komponenti otpada te biološku obradu otpada u postojećoj kompostani.

(2.) U sklopu sanacije odlagališta Prudinec, osigurat će se posebnim hidrotehničkim sustavom sanacija vodonosnika nizvodno od odlagališta, te sanacija i zaštita podzemnih voda radi zaštite i eksploatacije crpilišta Petruševec, Velika Gorica i sustava crpilišta kompleksa Črnkovec.

Radi dužine vremenskog trajanja procesa slijeganja i otpinjanja površine tijela odlagališta (najmanje oko 30-tak godina poslije konačnog zatvaranja odlagališta), Prostornim je planom predviđeno oblikovanje površine u uređenu zelenu površinu, s mjerama zaštite koje će se utvrditi posebnim propisima.

Za uređenje šireg prostora odlagališta Prudinec izradit će se posebna studija s obzirom na složenost lokacije.

8.4.

Za potrebe uspostave cjelovitog sustava za gospodarenje otpadom Grada Zagreba određuju se sljedeće lokacije:

(1.) Kao lokacija za reciklažu i odlaganje neopasnog građevnog otpada i zemljjanog iskopa u funkciji sanacije klizišta Kostanjek određuje se lokacija unutar šireg područja nekadašnje tvornice cementa u Podsusedu, sukladno posebnom projektu.

(2.) Lokacija Resnik - Ostrovci, sjeverno od Centralnog uređaja za pročišćavanje otpadnih voda Grada Zagreba, određuje se za potrebe reciklaže i odlaganja zemljjanog iskopa i neopasnog građevnog otpada.

(3.) Određuje se nastavak biološke obrade biorazgradivog otpada u kompostani na lokaciji u Markuševcu.

(4.) Određuje se lokacija Obreščica za potrebe smještaja kompostane.

(5.) Istražuje se lokacija Savica - Šanci uz postojeću TE-TO - kao rezervna lokacija u istraživanju za postrojenje za termičku obradu otpada.

Članak 14.

9. MJERE SPREČAVANJA NEPOVOLJNA UTJECAJA NA OKOLIŠ

Mjere smanjivanja i sprečavanja nepovoljnog utjecaja na okoliš su:

(1.) Čuvanje i poboljšanje kvalitete voda:

- na razini cijelog vodonosnoga sustava provoditi mjere zaštite koje će osigurati da je kakvoća podzemne vode jednaka ili viša od standarda propisanih za pitku vodu;
- zaštita svih vodotoka i stajaćica na području Grada Zagreba s ciljem očuvanja, odnosno dovođenja u stanje prihvatljivo za okoliš;
- planiranje i gradnja građevina za odvodnju otpadnih voda i uređaja za pročišćavanje otpadnih voda;
- povećanje kapaciteta prijemnika gradnjom potrebnih vodnih građevina;
- uređenje erozijskih područja i sprečavanje ispiranja tla (izgradnja regulacijskih građevina, pošumljavanje i sl.);
- zabrana, odnosno ograničenje ispuštanja opasnih tvari sukladno posebnim propisima;
- izgradnja plinskog distribucijskog sustava radi čuvanja i poboljšanja kvalitete tla;
- sanacija zatečenog stanja u industriji i odvodnji te sanacija ili uklanjanje izvora onečišćenja;
- sanacija postojećih odlagališta otpada, te kontrolirano odlaganje i zbrinjavanje otpada u sklopu cjelovitog sustava gospodarenja otpadom, a prema posebnim propisima;
- sanacija šljunčara i zabrana nelegalne eksploatacije šljunka;
- uvođenje mjera zaštite u poljoprivredi;
- uspostavljanje monitoringa s proširenjem i uređenjem mjernih postaja, te osiguranjem stalnog praćenja površinskih i podzemnih voda;
- vođenje jedinstvenog informatičkog sustava o kakvoći površinskih i podzemnih voda;
- izrada vodnog kataстра.

III. PRIJELAZNE I ZAVRŠNE ODREDBE

Odluke o izmjenama i dopunama Odluke o donošenju Prostornog plana Grada Zagreba (Službeni glasnik Grada Zagreba 22/17)

Članak 18.

U cjelokupnom tekstualnom dijelu Konačnog prijedloga odluke o izmjenama i dopunama Odluke o donošenju Prostornog plana Grada Zagreba kao i odredbama za provedbu izmjena i dopuna Prostornog plana Grada Zagreba brišu se riječi: "postrojenja za termičku obradu otpada", osim u točki 8.4. (5.).

U svim kartogramima kao i tumaču planskih znakova označa šesterokuta u kojima je upisano CGO-PTOO postaje označa šesterokut s upisanim CGO.

- Izvod iz Generalnoga urbanističkog plana grada Zagreba i Sesveta -

Prema članku 97. Odluke o donošenju **Generalnog urbanističkog plana grada Zagreba** (SGGZ 16/07, 8/09, 7/13, 9/16, 12/16 - pročišćeni tekst) i kartografskom prikazu 3. PROMETNA I KOMUNALNA INFRATSRUKTURNA MREŽA, 3c. Vodnogospodarski sustav i postupanje s otpadom – izmjene i dopune 2016. utvrđen je razmještaj reciklažnih dvorišta, te je omogućeno formiranje i drugih reciklažnih dvorišta unutar površine stambene namjene (S), mješovite - pretežito stambene namjene (M1), mješovite - pretežito poslovne namjene (M2), javne i društvene namjene - D, gospodarske namjene - G (proizvodne - I, poslovne - K1 i trgovačkih kompleksa - K2), te površina infrastrukturnih sustava - IS. Iznimno, omogućuje se gradnja i uređenje reciklažnih dvorišta, manjih komunalnih baza i drugih manjih komunalnih građevina i unutar površina drugih namjena. Izdvojeno prikupljanje otpada u naseljima omogućuje se i pomoću posuda (spremnika) razmještenih na javnim površinama.


Smještaj građevina za biološku obradu otpada (kompostane) omogućuje se u sklopu rasadnika na zaštitnim zelenim površinama i drugim neizgrađenim površinama uz uvjet da ne ometa stanovanje. Unutar obuhvata UPU područja nekadašnje Tornice cementa u Podsusedu - sjever, na lokaciji koja će se precizno utvrditi urbanističkim planom uređenja, omogućuje se uređenje reciklažnog dvorišta za građevni otpad i odlaganje zemlje, u funkciji sanacije klizišta. Na području Generalnog urbanističkog plana grada Zagreba s otpadom se gospodari u skladu s cjelovitim sustavom gospodarenja otpadom Grada Zagreba, pri čemu se gospodarenje otpadom (skladištenje, oporaba i zbrinjavanje) realizira na postojećim lokacijama za koje su prethodno pribavljeni uvjeti sukladno posebnim propisima.

Prema članku 79. Odluke o donošenju **Generalnog urbanističkog plana Sesveta** (SGGZ 14/03, 17/06, 1/09, 7/13, 19/15, 22/15 - pročišćeni tekst) određeno je da se na području Generalnoga urbanističkog plana s otpadom postupa u skladu s cjelovitim sustavom gospodarenja otpadom Grada Zagreba što je definiran Prostornim planom Grada Zagreba. Generalnim urbanističkim planom omogućuje se: postavljanje posuda (spremnika) na javnim površinama za prikupljanje pojedinih potencijalno iskoristivih vrsta otpada (papir, staklo, PET, metalni ambalažni otpad i sl.), formiranje prostora ograđenog zelenilom za smještaj grupacije spremnika za odvojeno prikupljanje otpada (tzv. zeleni otoci), prikupljanje biootpada u posude (spremnike) u domaćinstvima, na građevnoj čestici, odnosno u građevini, gradnja i uređenje reciklažnih dvorišta za prikupljanje korisnih i štetnih otpadnih tvari u gospodarskoj zoni Sesvete i zoni za gospodarsku namjenu u Kobiljaku; omogućeno je formiranje reciklažnih dvorišta unutar površine infrastrukturnih sustava - IS, stambene namjene (S), mješovite namjene (M), mješovite - pretežito stambene namjene (M1), javne i društvene namjene - D, gospodarske namjene - G (proizvodne - I, poslovne - K i ugostiteljsko-trgovačke - T), osim reciklažnih dvorišta, u namjenama navedenim u prethodnom stavku omogućuje se gradnja i uređenje manjih komunalnih baza i drugih manjih komunalnih građevina nužnih za učinkovito postupanje s otpadom. U obuhvatu Generalnoga urbanističkog plana Sesveta nisu planirane lokacije građevina za obradu i odlaganje otpada.

Prema članku 42. st. 5. Zakona o prostornom uređenje (NN broj 153/13, 65/17, 114/18 i 39/19) na građevinskom području naselja, izdvojenom dijelu građevinskog područja naselja i području posebne zaštite voda ne može se planirati izgradnja niti proširenje građevina za gospodarenje otpadom od državnog i od županijskog značaja.

PROSTORNA ANALIZA POSTOJEĆIH LOKACIJA ZA GOSPODARENJE OTPADOM



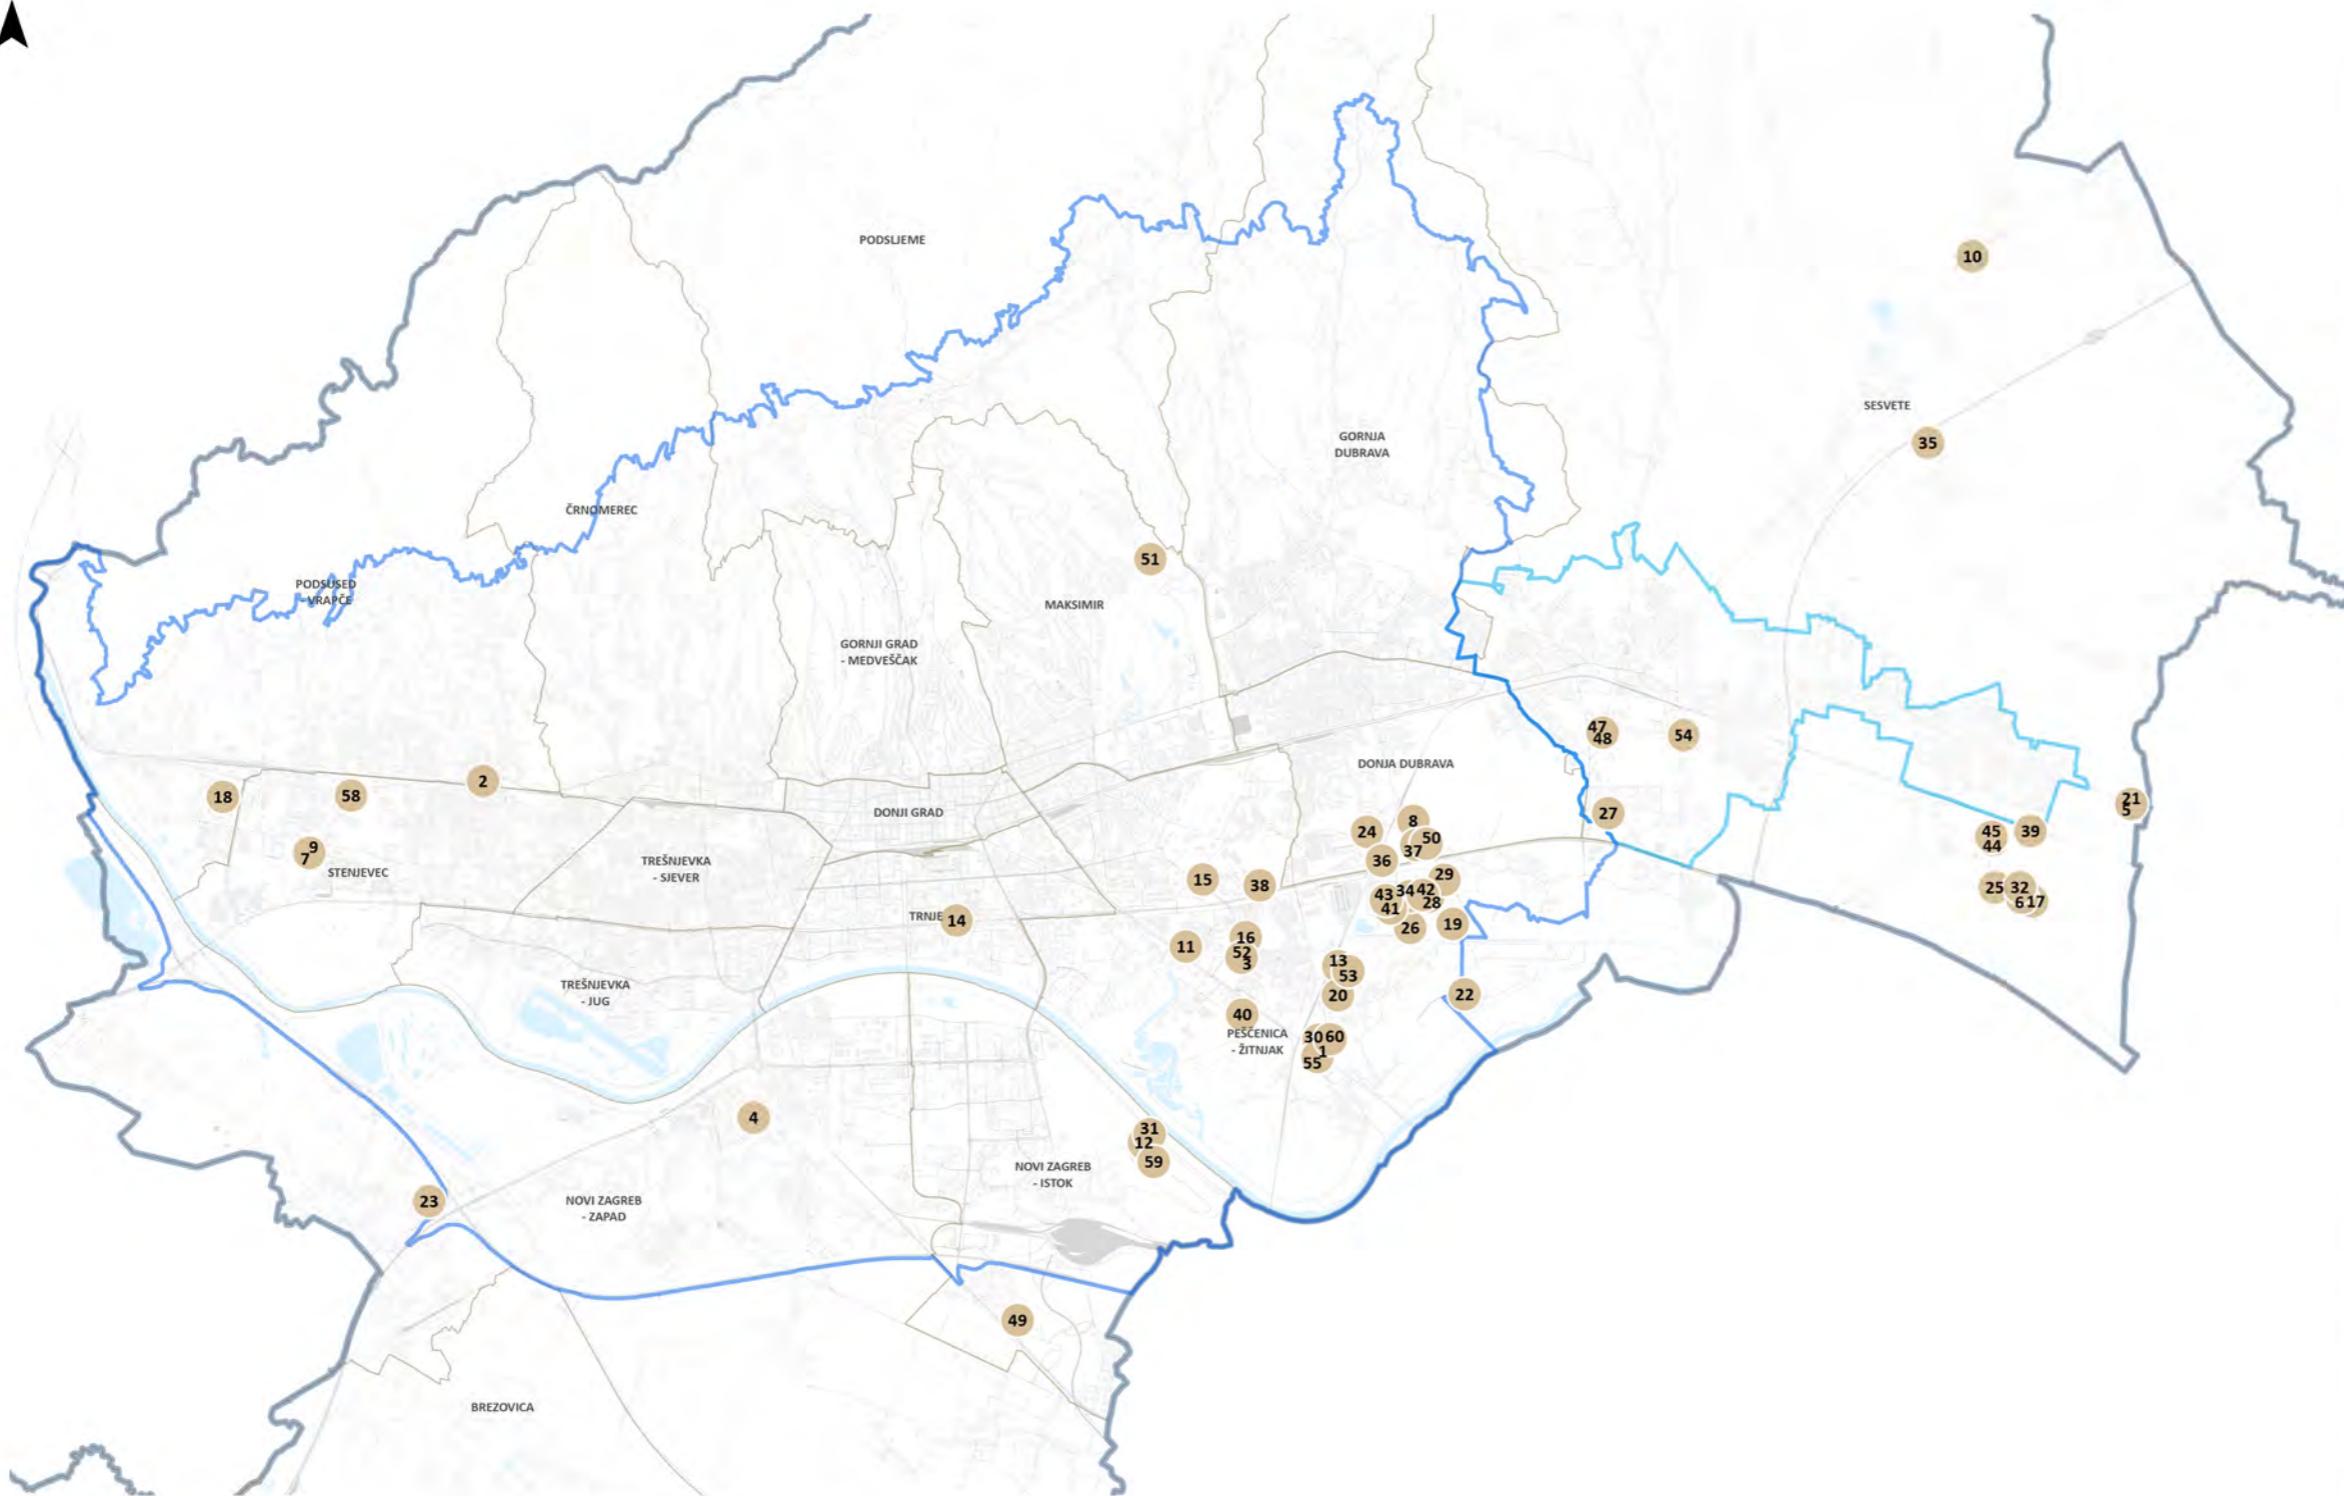

LOKACIJE PRAVNIH I FIZIČKIH OSOBA KOJE POSJEDUJU VAŽEĆE
DOZVOLE ZA OBAVLJANJE DJELATNOSTI GOSPODARENJA NEOPASNIM
OTPADOM

GENERALNI URBANISTIČKI PLAN GRADA ZAGREBA

GENERALNI URBANISTIČKI PLAN SESVETA

PROSTORNI PLAN GRADA ZAGREBA

GRADSKE ČETVRTI

0 1,5 3 6 km


RB	LOKACIJA GOSPODARENJA OTPADOM
1	Zagreb, Radnička cesta 228
2	Zagreb, Ilica 472
3	Zagreb, Kanalski put 12
4	Zagreb, Prekratova ulica 66
5	Sesvete, Dugoselska cesta 140
6	Sesvete, Strojarska cesta 11
7	Zagreb, Ulica Josipa Lončara 15
8	Zagreb, Čulinečka cesta 221A
9	Zagreb, Ulica Josipa Lončara 15
10	Belovar, Varaždinska ulica 8
11	Zagreb, Slavonska avenija 20M
12	Zagreb, Tišinska ulica 26
13	Zagreb, Radnička cesta 173P
14	Zagreb, Krivajska ulica 19
15	Zagreb, Ulica grada Gospića 3
16	Zagreb, Kolodovčina 3
17	Sesvete, Strojarska cesta 11
18	Zagreb, Ulica Franje Lučića 32; objekt D2
19	Zagreb, III. Struge 56
20	Zagreb, Radnička cesta 173P
21	Sesvete, Dugoselska cesta 140
22	Zagreb, Čulinečka cesta 287
23	Hrvatski Leskovac, Puškarićeva ulica 1A
24	Zagreb, II. Resnički gaj bb
25	Sesvete, Strojarska cesta 9
26	Zagreb, Žitnjak bb; objekt B-243
27	Sesvete, Rimske put 33
28	Zagreb, Čulinečka cesta 252; objekt B-178
29	Zagreb, Čulinečka cesta 252
30	Zagreb, Radnička cesta 173K
31	Zagreb, Sajmišna cesta 12
32	Sesvete, Strojarska cesta 9C
33	Sesvete, Strojarska cesta 9C
34	Zagreb, Čulinečka cesta 252; objekt B-161
35	Šašinovec, Ulica Ivana Granda 25
36	Zagreb, Slavonska avenija 15C
37	Zagreb, Čulinečka cesta 218
38	Zagreb, Slavonska avenija 11A
39	Sesvete, Strojarska cesta 3
40	Zagreb, Črnkovečka ulica 4
41	Zagreb, Čulinečka cesta 252, dio objekta B-120 i dio platoa B-129
42	Zagreb, Čulinečka cesta 252, objekt B-192
43	Zagreb, Čulinečka cesta 252, objekt B-112
44	Sesvete, Strojarska cesta 5A
45	Sesvete, Strojarska cesta 5
46	Sesvete, Strojarska cesta 11
47	Sesvete, Ulica Ivana Keleka 12
48	Sesvete, Ulica Ivana Keleka 12
49	Buzin, Bani 73B
50	Zagreb, Čulinečka cesta 221F
51	Zagreb, Čret 2E
52	Zagreb, Kanalski put 12
53	Zagreb, Radnička cesta 173P; skladište
54	Sesvete, Industrijska cesta 36
55	Zagreb, Radnička cesta 228; skladište SS
56	Sesvete, Strojarska cesta 9C
57	Zagreb, Sajmišna cesta 12
58	Zagreb, Jankomir 1
59	Zagreb, Sajmišna cesta bb
60	Zagreb, Radnička cesta 173
61	Zagreb, Kanalski put 12

IZVOR: Gradski ured za gospodarstvo, energetiku i zaštitu okoliša, rujan 2021.


LOKACIJA GOSPODARENJA OTPADOM	DRUŠTVO ILI OBRT	DJELATNOST GOSPODARENJA OTPADOM	PLANIRANA NAMJENA	RB
Zagreb, Žitnjak bb; objekt B-243	BTV TRUCK LOGISTIK D.O.O.	SAKUPLJANJE	GOSPODARSKA	26
Zagreb, Ulica Josipa Lončara 15	CE-ZA-R CENTAR ZA RECIKLAŽU D.O.O.	SAKUPLJANJE, DRUGA OBRADA, OPORABA	GOSPODARSKA	7
Zagreb, Ulica Josipa Lončara 15	C.I.O.S. D.O.O.	SAKUPLJANJE, OPORABA	GOSPODARSKA	9
Zagreb, Ulica grada Gospića 3	SOCIJALNA ZADRUGA HUMANA NOVA ZAGREB	SAKUPLJANJE, OPORABA, ZBRINJAVANJE	GOSPODARSKA	15
Zagreb, Ulica Franje Lučića 32; objekt D2	BING LAJOS D.O.O.	SAKUPLJANJE, DRUGA OBRADA OTPADA	GOSPODARSKA	18
Zagreb, Tišinska ulica 26	ZAGREBAČKI HOLDING D.O.O.	SAKUPLJANJE, OPORABA	GOSPODARSKA	12
Zagreb, Slavonska avenija 20M	GORA-METAL D.O.O.	SAKUPLJANJE, OPORABA	GOSPODARSKA	11
Zagreb, Slavonska avenija 15C	EKO DINO D.O.O.	SAKUPLJANJE, OPORABA	GOSPODARSKA	36
Zagreb, Slavonska avenija 11A	TISAK PLUS D.O.O.	SAKUPLJANJE, PRIPREMA ZA PONOVNU UPORABU, OPORABA	GOSPODARSKA	38
Zagreb, Sajmišna cesta bb	ZAGREBAČKI HOLDING D.O.O.	SAKUPLJANJE, KOMPOSTIRANJE, OPORABA	POLJOPRIVREDA, ZAŠITNO ZELENILO, NEUREĐENO, OSTALO	59
Zagreb, Sajmišna cesta 12	ZAGREBAČKI HOLDING D.O.O.	ODLAGANJE, PRIVREMENO SKLADIŠTENJE, OPORABA OTPADA	GOSPODARSKA	31
Zagreb, Sajmišna cesta 12	ZAGREBAČKI HOLDING D.O.O.	SAKUPLJANJE, OPORABA	GOSPODARSKA	57
Zagreb, Radnička cesta 228; skladište S5	VAL-SOL D.O.O.	SAKUPLJANJE	GOSPODARSKA	55
Zagreb, Radnička cesta 228	KOM-EKO D.O.O.	SAKUPLJANJE, INTERVENTNO SKUPLJANJE, OPORABA, ZBRINJAVANJE	GOSPODARSKA	1
Zagreb, Radnička cesta 173P; skladište	3 K.F. D.O.O. ZA TRGOVINU I USLUGE	SAKUPLJANJE, OPORABA	GOSPODARSKA	53
Zagreb, Radnička cesta 173P	ROL-BO D.O.O.	SAKUPLJANJE	GOSPODARSKA	13
Zagreb, Radnička cesta 173P	GLOBAL ECO VISION D.O.O.	SAKUPLJANJE, OPORABA	GOSPODARSKA	20
Zagreb, Radnička cesta 173K	REOMA GRUPA D.O.O.	SAKUPLJANJE, INTERVENTNO SKUPLJANE, PRIPREMA ZA PONOVNU UPORABU, OPORABA, ZBRINJAVANJE	GOSPODARSKA	30
Zagreb, Radnička cesta 173	ROTO TRANS D.O.O.	SAKUPLJANJE, OPORABA	GOSPODARSKA	60
Zagreb, Prekratova ulica 66	KOMIĆ METALI J.D.O.O.	SAKUPLJANJE, OPORABA	GOSPODARSKA	4
Zagreb, Krivajska ulica 19	OTKUPNA STANICA-METALI, VL. Z. ŽNIDAREC I M. LONČAREVIĆ	SAKUPLJANJE, OPORABA	PROMET	14
Zagreb, Koledovčina 3	MUNJA TVORNICA AKUMULATORA I BATERIJA D.D.	SAKUPLJANJE, OPORABA	STAMBENA I MJEOVITA	16
Zagreb, Kanalski put 12	KEMIS TERMOCLEAN D.O.O.	SAKUPLJANJE, INTERVENTNO SKUPLJANJE, OPORABA, ZBRINJAVANJE	GOSPODARSKA	3
Zagreb, Kanalski put 12	TRINDUS EKSPERT D.O.O.	SAKUPLJANJE, OPORABA	GOSPODARSKA	52
Zagreb, Kanalski put 12	KEMIS-TERMOCLEAN D.O.O.	SAKUPLJANJE, OPORABA, ZBRINJAVANJE	GOSPODARSKA	61
Zagreb, Jankomir 1	ZAGREBAČKI HOLDING D.O.O.	SAKUPLJANJE, DRUGA OBRADA, OPORABA	STAMBENA I MJEOVITA	58
Zagreb, Ilica 472	VAL - METAL D.O.O.	SAKUPLJANJE, DRUGA OBRADA, OPORABA	STAMBENA I MJEOVITA	2
Zagreb, III. Struge 56	SEKUNDARAC-RESNIK D.O.O.	SAKUPLJANJE	GOSPODARSKA	19
Zagreb, II. Resnički gaj bb	TEHNIKA D.D.	SAKUPLJANJE, INTERVENTNO SKUPLJANJE, OPORABA	GOSPODARSKA	24
Zagreb, Čulinečka cesta 287	ZAGREBAČKE OTPADNE VODE - UPRAVLJANJE I POGON D.O.O.	ZBRINJAVANJE	INFRASTRUKTURA	22
Zagreb, Čulinečka cesta 252; objekt B-178	EKO ATA OBRT ZA POSTUPANJE S OTPADOM, VL. KRISTINA ČIČERIĆ	SAKUPLJANJE, OPORABA, ZBRINJAVANJE	GOSPODARSKA	28
Zagreb, Čulinečka cesta 252; objekt B-161	SPRING 4MAR D.O.O.	SAKUPLJANJE, DRUGA OBRADA, OPORABA, ZBRINJAVANJA	GOSPODARSKA	34
Zagreb, Čulinečka cesta 252, objekt B-192	GALIĆ, OBRT ZA AUTOPRIJEVOZ, GRAĐEVINSKE RADOVE, TRGOVINU I USLUGE, VL. PERICA GALIĆ	SAKUPLJANJE, OPORABA	GOSPODARSKA	42
Zagreb, Čulinečka cesta 252, objekt B-112	ROTO TRANS EKO D.O.O.	SAKUPLJANJE, OPORABA	GOSPODARSKA	43
Zagreb, Čulinečka cesta 252, dio objekta B-120 i dio platoa B-129	D.N.T. STIROGRUPA D.O.O.	SAKUPLJANJE, OPORABA	GOSPODARSKA	41
Zagreb, Čulinečka cesta 252	O.S.E. TIM D.O.O.	SAKUPLJANJE, OPORABA, ZBRINJAVANJE	GOSPODARSKA	29
Zagreb, Čulinečka cesta 221F	SNABDJЕVAČ D.O.O. ZA TRGOVINU I TRANSPORT	SAKUPLJANJE, INTERVENTNO SKUPLJANJE, OPORABA	GOSPODARSKA	50
Zagreb, Čulinečka cesta 221A	ARDOR AVIS D.O.O.	SAKUPLJANJE, OPORABA	GOSPODARSKA	8
Zagreb, Čulinečka cesta 218	3 K.F. D.O.O.	SAKUPLJANJE, OPORABA, ZBRINJAVANJE	GOSPODARSKA	37
Zagreb, Črnkovečka ulica 4	GREEN TEAM RECYCLING D.O.O.	SAKUPLJANJE, OPORABA	GOSPODARSKA	40
Zagreb, Čret 2E	ZAGREBAČKI HOLDING, D.O.O.	SAKUPLJANJE, KOMPOSTIRANJE, OPORABA	POLJOPRIVREDA, ZAŠITNO ZELENILO, NEUREĐENO, OSTALO	51
Sesvete, Ulica Ivana Keleka 12	UNI-OTPAD, VL. M. MIHALIĆ	SAKUPLJANJE, OPORABA, PRIPREMA ZA PONOVNU UPORABU	STAMBENA I MJEOVITA	47
Sesvete, Ulica Ivana Keleka 12	UNI-OTPAD, VL. M. MIHALIĆ	SAKUPLJANJE, OPORABA, PRIPREMA ZA PONOVNU UPORABU	STAMBENA I MJEOVITA	48
Sesvete, Strojarska cesta 9C	GAJETA D.O.O.	SAKUPLJANJE, INTERVENTNO SKUPLJANJE, OPORABA, ZBRINJAVANJE	GOSPODARSKA	32
Sesvete, Strojarska cesta 9C	UNIJAPLAST D.O.O.	SAKUPLJANJE, DRUGA OBRADA, OPORABA, ZBRINJAVANJA	GOSPODARSKA	33
Sesvete, Strojarska cesta 9C	BIOOTPAD D.O.O.	SAKUPLJANJE, OPORABA	GOSPODARSKA	56
Sesvete, Strojarska cesta 9	EKO-OKOLIŠ D.O.O.	SAKUPLJANJE, DRUGA OBRADA, OPORABA, ZBRINJAVANJA	GOSPODARSKA	25
Sesvete, Strojarska cesta 5A	UNIJA NOVA D.O.O.	SAKUPLJANJE, DRUGA OBRADA, OPORABA	GOSPODARSKA	44
Sesvete, Strojarska cesta 5	RECIKLAŽA AGRAM D.O.O.	SAKUPLJANJE, OPORABA	PROMET	45
Sesvete, Strojarska cesta 3	UNIJA NOVA D.O.O.	SAKUPLJANJE, DRUGA OBRADA, OPORABA	POLJOPRIVREDA, ZAŠITNO ZELENILO, NEUREĐENO, OSTALO	39
Sesvete, Strojarska cesta 11	AGROPROTEINKA D.D.	SAKUPLJANJE, PRIPREME PRIJE OPORABE, OPORABA	GOSPODARSKA	6
Sesvete, Strojarska cesta 11	AGROPROTEINKA - ENERGIJA D.O.O.	OPORABA	GOSPODARSKA	17
Sesvete, Strojarska cesta 11	AGROPROTEINKA-ENERGIJA D.O.O.	SAKUPLJANJE	GOSPODARSKA	46
Sesvete, Rimski put 33	ŠELIDIN OBRTU ZA TRGOVINU, USLUGE I PRIJEVOZ	SAKUPLJANJE, OPORABA	GOSPODARSKA	27
Sesvete, Industrijska cesta 36	CE-ZA-R D.O.O.	SAKUPLJANJE, OPORABA, ZBRINJAVANJE	GOSPODARSKA	54
Sesvete, Dugoselska cesta 140	BEBA, OBRT ZA TRGOVINU I PRIJEVOZ, VL. S HAŠMINOVIĆ	SAKUPLJANJE, INTERVENTNO SKUPLJANJE	POLJOPRIVREDA, ZAŠITNO ZELENILO, NEUREĐENO, OSTALO	5
Sesvete, Dugoselska cesta 140	ZAGREB OTPAD BE-BA D.O.O.	SAKUPLJANJE, INTERVENTNO SKUPLJANJE	POLJOPRIVREDA, ZAŠITNO ZELENILO, NEUREĐENO, OSTALO	21
Šašinovec, Ulica Ivana Grande 25	PLASTFORM D.O.O.	SAKUPLJANJE, OPORABA	GOSPODARSKA	35
Hrvatski Leskovac, Puškariceva ulica 1A	RECIKLAŽA J. D.O.O.	SAKUPLJANJE	GOSPODARSKA	23
Buzin, Bani 73B	MAKROMIKRO D.O.O.	SAKUPLJANJE	GOSPODARSKA	49
Belovar, Varaždinska ulica 8	MAČO-METALI D.O.O.	SAKUPLJANJE	STAMBENA I MJEOVITA	10

IZVOR: Gradske ured za gospodarstvo, energetiku i zaštitu okoliša, rujan 2021.;
Gradske ured za strategijsko planiranje i razvoj Grada

N

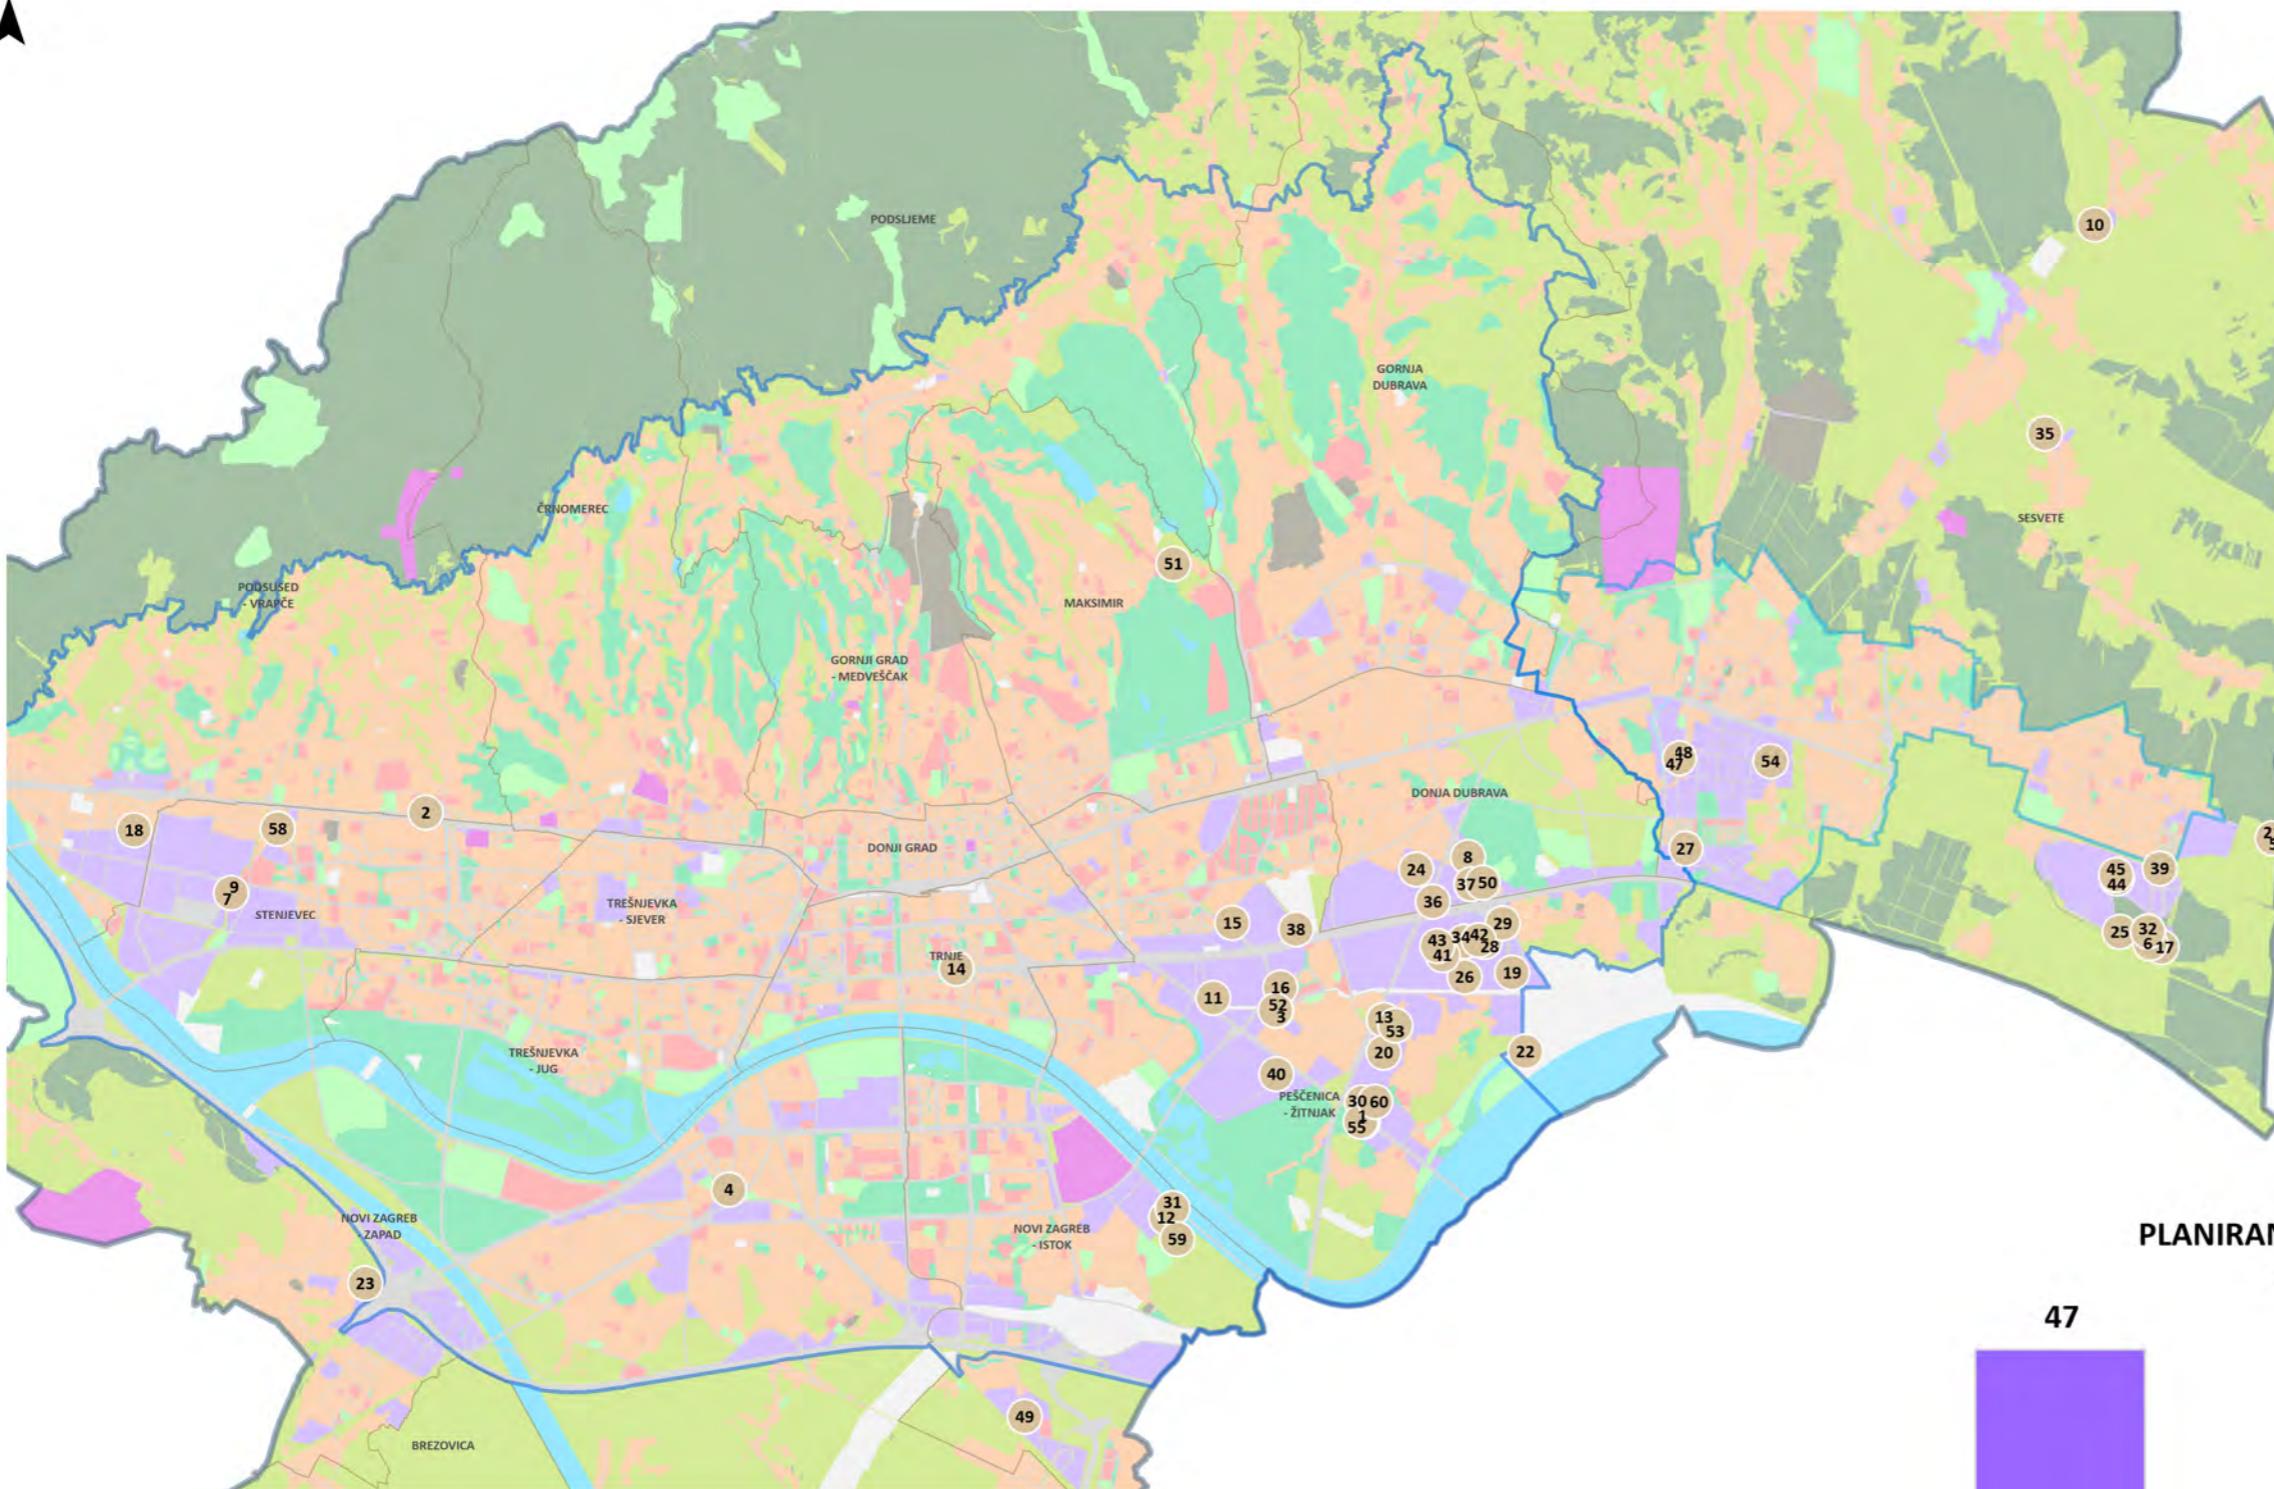


BROJ LOKACIJA UNUTAR OBUVATA PROSTORNIH PLANOVA

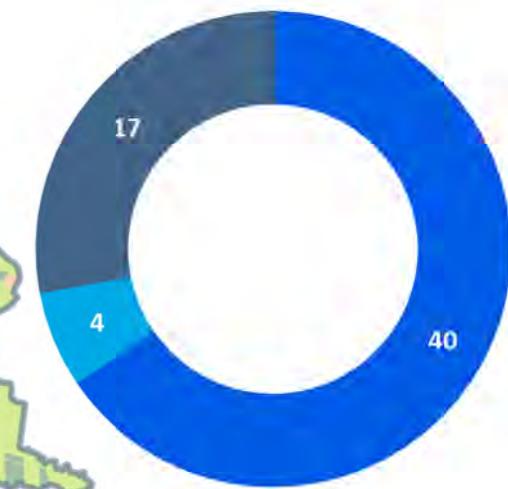

GUP GRADA ZAGREBA GUP SESVETA PP GRADA ZAGREBA

PLANIRANA NAMJENA POVRŠINA LOKACIJA ZA GOSPODARENJE OTPADOM

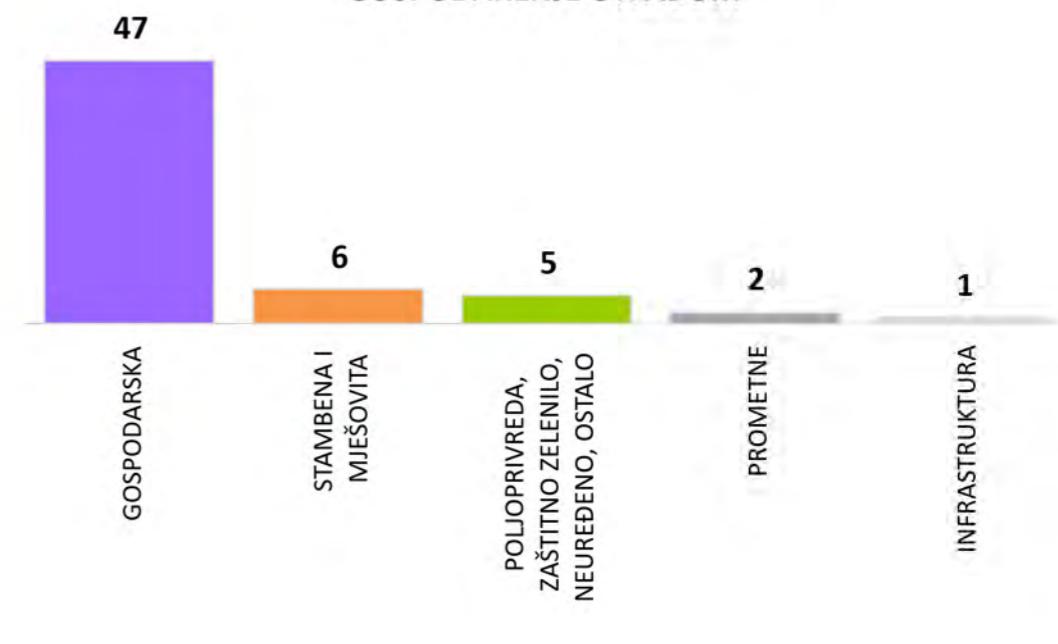

LOKACIJE PRAVNII FIZICKIH OSOBA KOJE POSJEDUJU VAZEĆE DOZVOLE ZA OBAVLJANJE DJELATNOSTI GOSPODARENJA NEOPASNIM OTPADOM


PROSTORNI PLAN GRADA ZAGREBA

GENERALNI URBANISTIČKI PLAN GRADA ZAGREBA

GENERALNI URBANISTIČKI PLAN SESVETA

GRADSKE ČETVRTI

0 1,5 3 6 km

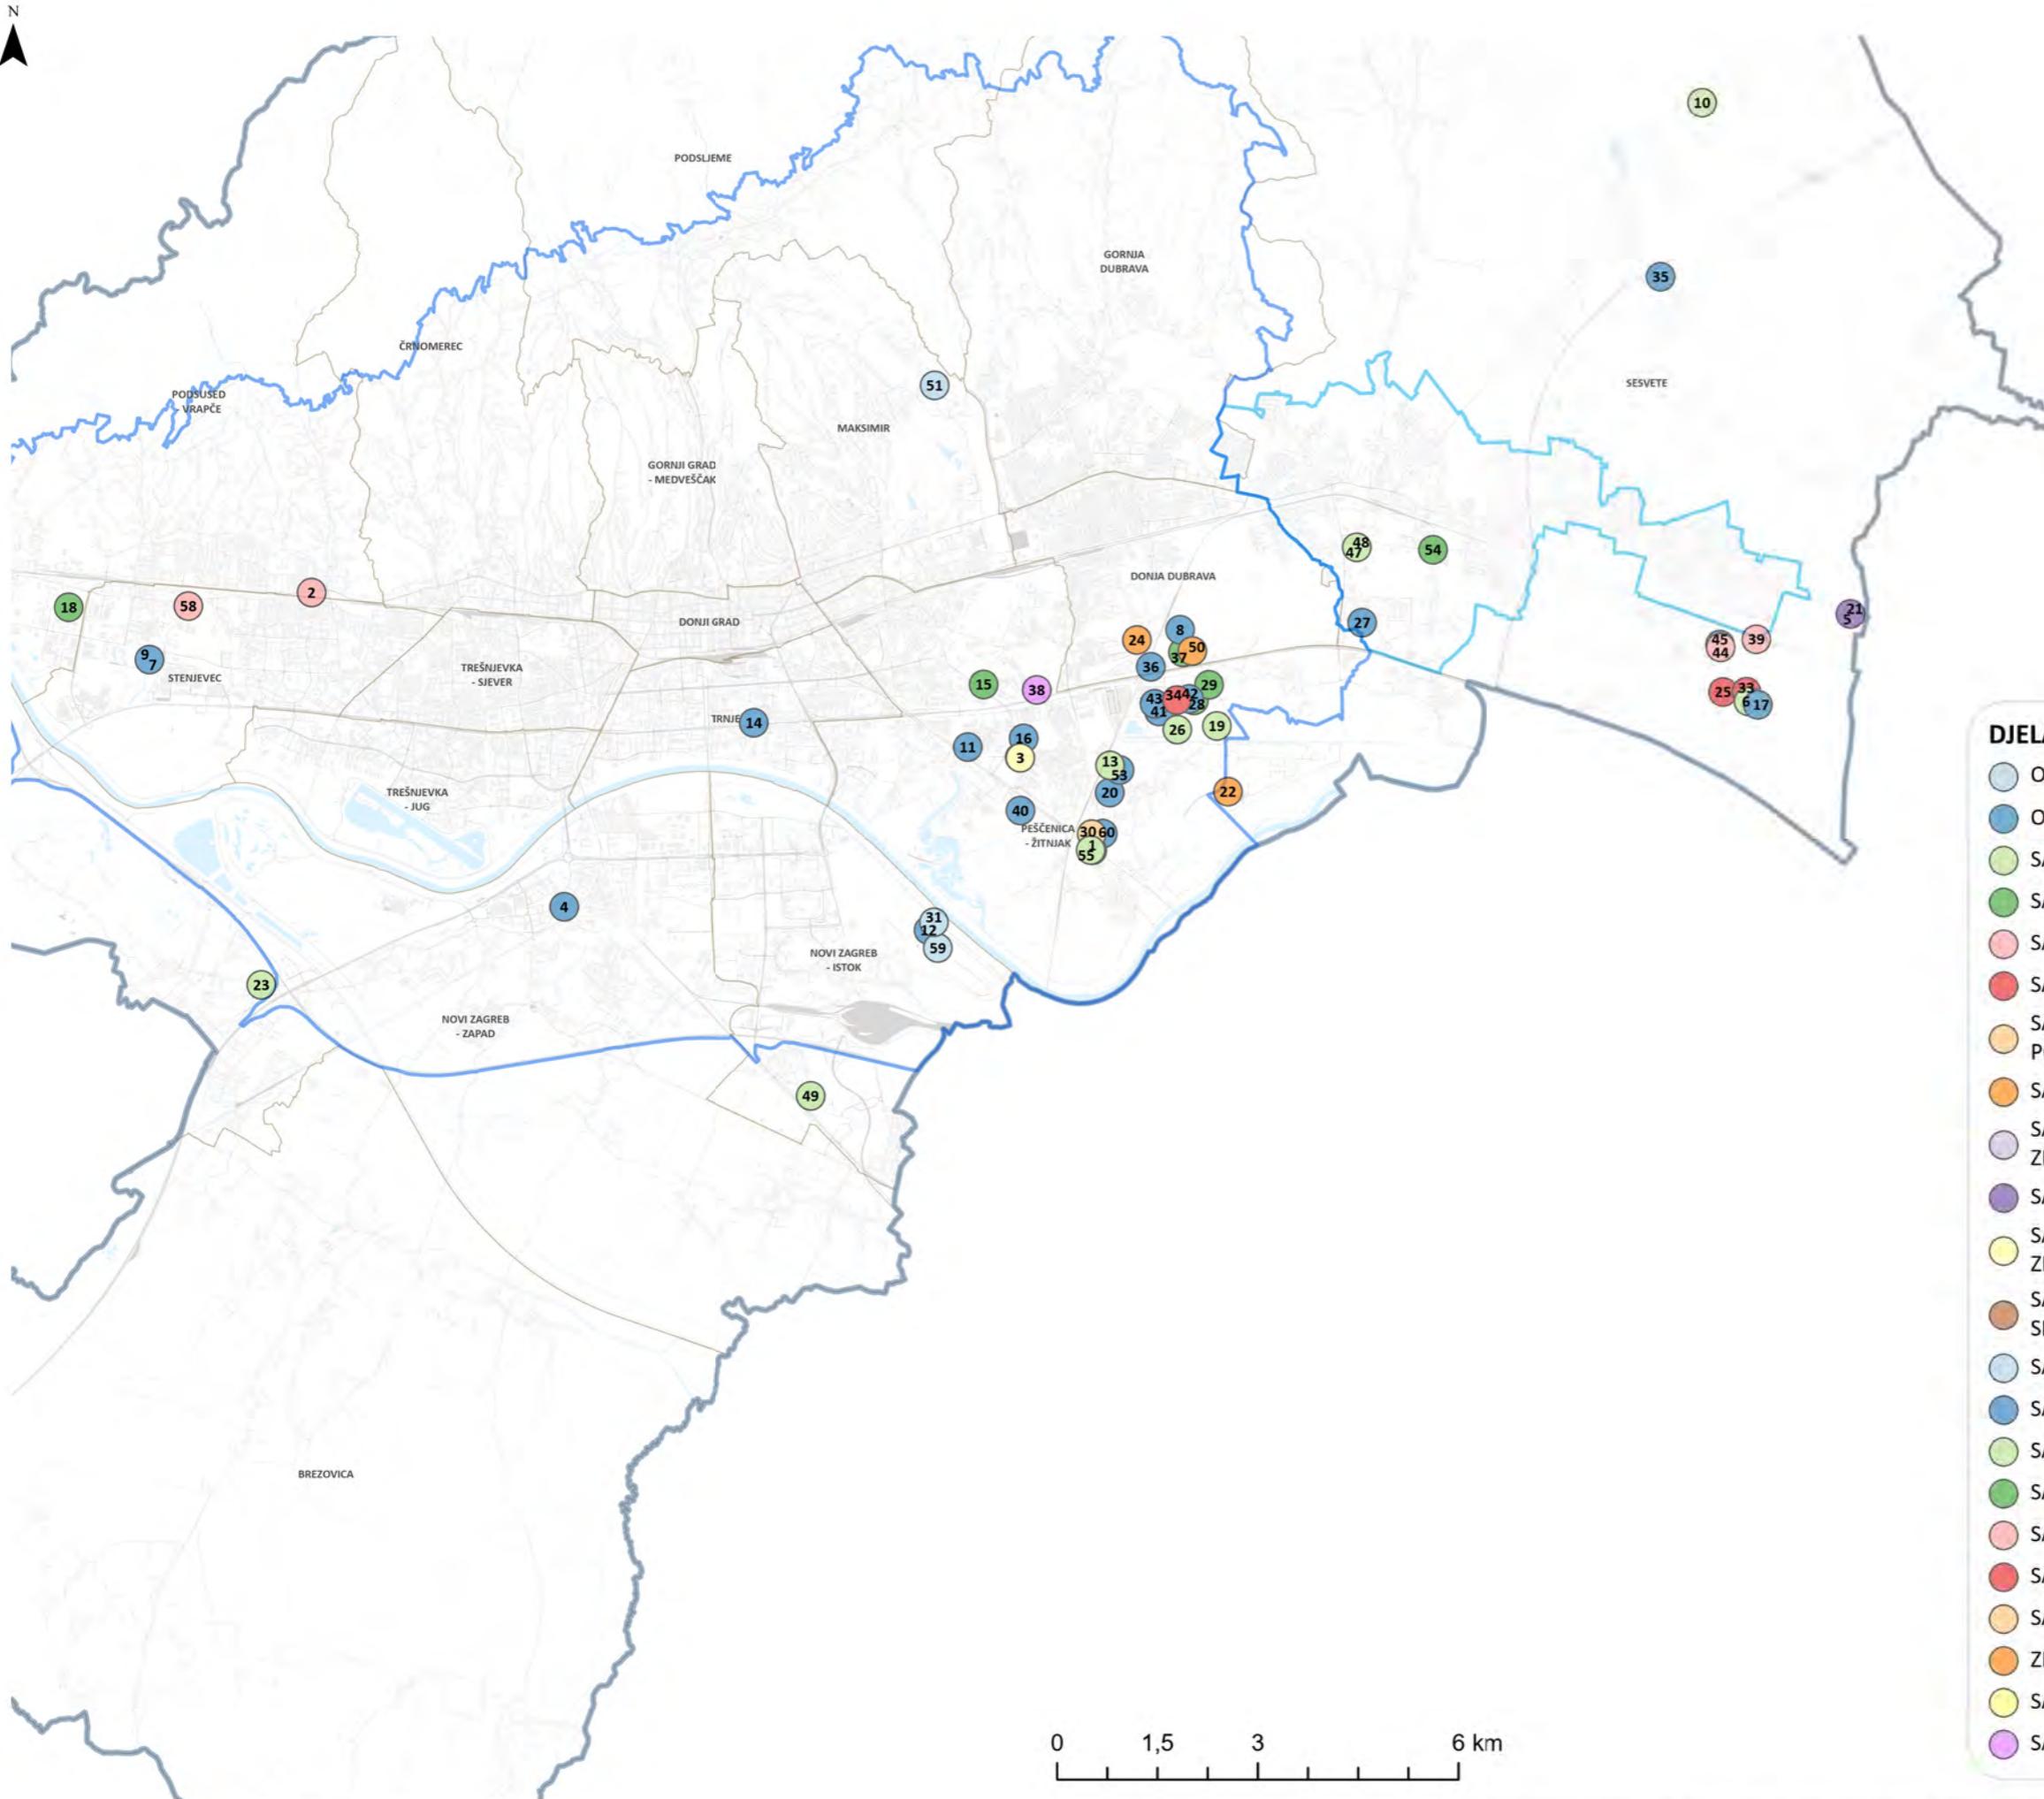

DJELATNOST GOSPODARENJA OTPADOM

- ODLAGANJE, PRIVREMENO SKLADIŠTENJE, OPORABA OTPADA
- OPORABA
- SAKUPLJANJE
- SAKUPLJANJE, DRUGA OBRADA OTPADA
- SAKUPLJANJE, DRUGA OBRADA, OPORABA
- SAKUPLJANJE, DRUGA OBRADA, OPORABA, ZBRINJAVANJA
- SAKUPLJANJE, INTERVENTNO SAKUPLJANE, PRIPREMA ZA PONOVNU UPORABU, OPORABA, ZBRINJAVANJE
- SAKUPLJANJE, INTERVENTNO SAKUPLJANJE, OPORABA
- SAKUPLJANJE, INTERVENTNO SAKUPLJANJE, OPORABA, ZBRINJAVANJE
- SAKUPLJANJE, INTERVENTNO SKUPLJANJE
- SAKUPLJANJE, INTERVENTNO SKUPLJANJE, OPORABA, ZBRINJAVANJE
- SAKUPLJANJE, INTERVENTNO SKUPLJANJE, RAZVRSTAVANJE, SKLADIŠTENJE, OPORABA, OBRADA
- SAKUPLJANJE, KOMPOSTIRANJE, OPORABA
- SAKUPLJANJE, OPORABA
- SAKUPLJANJE, OPORABA, PRIPREMA ZA PONOVNU UPORABU
- SAKUPLJANJE, OPORABA, ZBRINJAVANJE
- SAKUPLJANJE, PRIPREMA ZA PONOVNU UPORABU
- SAKUPLJANJE, PRIPREME PRIJE OPORABE, OPORABA
- SAKUPLJANJE, PRIPREME ZA PONOVNU UPORABU, OPORABA
- ZBRINJAVANJE
- SAKUPLJANJE, DRUGA OBRADA, OPORABA
- SAKUPLJANJE, PRIPREMA ZA PONOVNU UPORABU, OPORABA

0 1,5 3 6 km