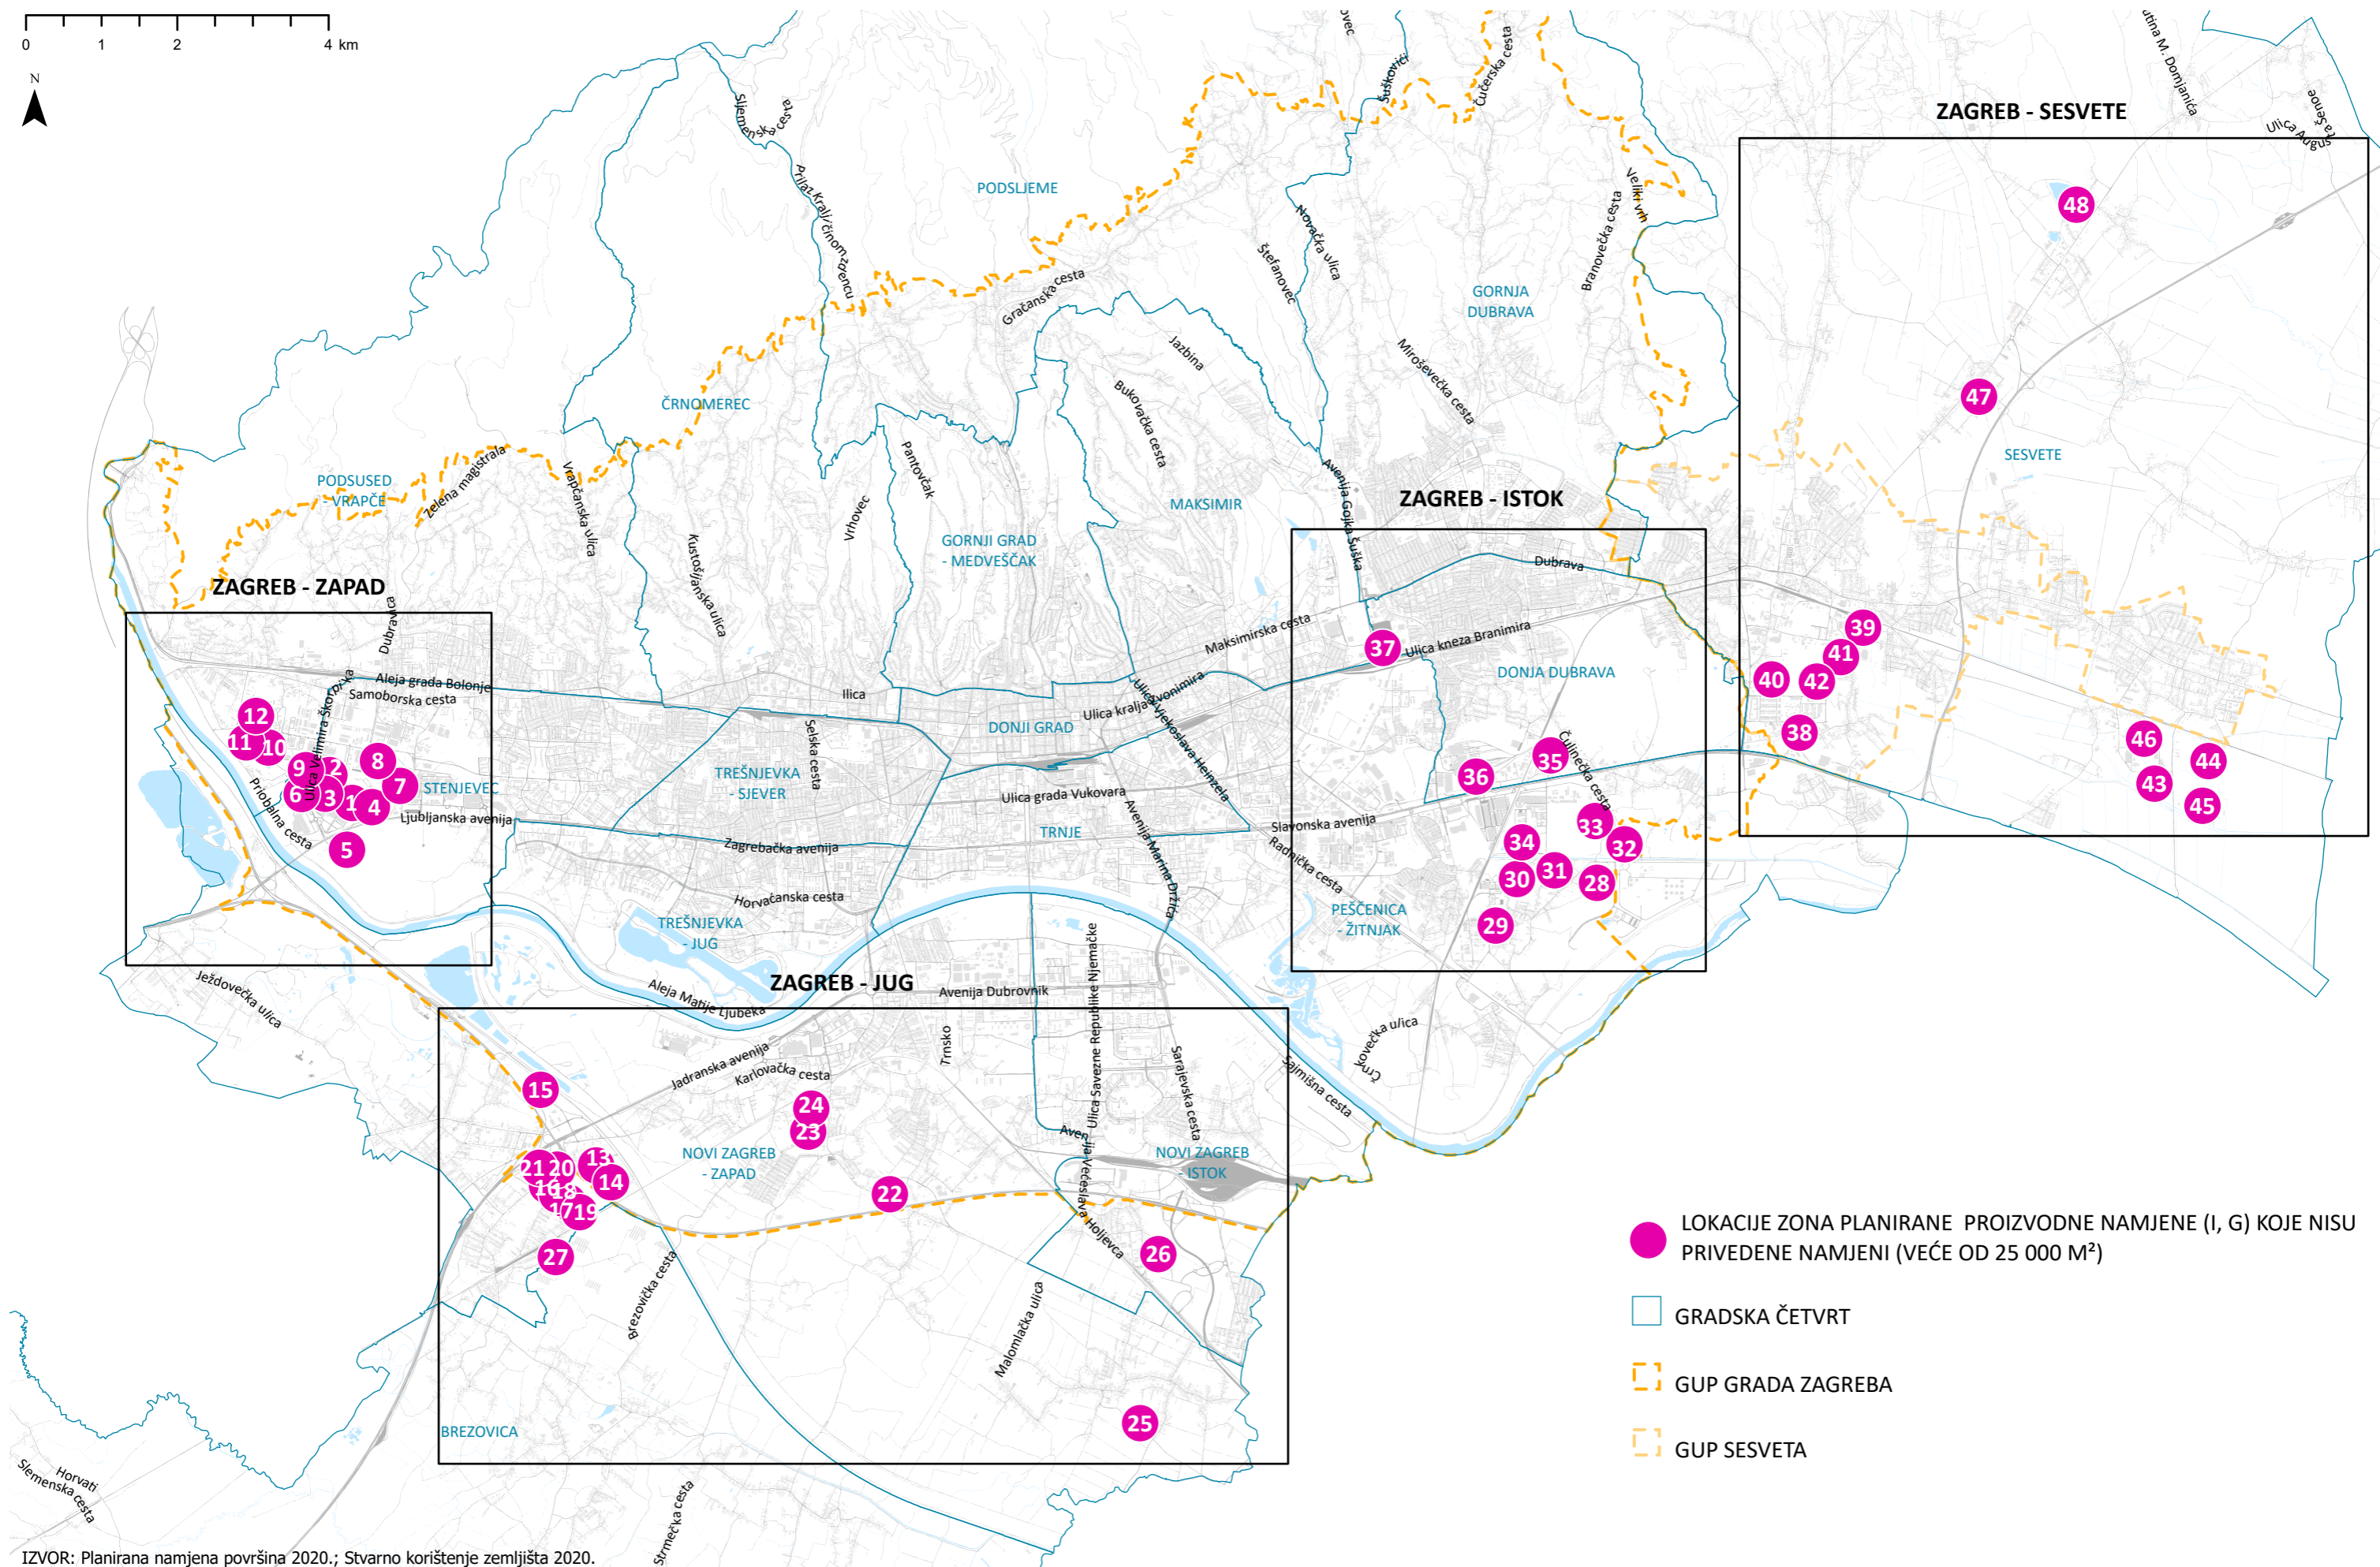


0 1 2 4 km



● LOKACIJE ZONA PLANIRANE PROIZVODNE NAMJENE (I, G) KOJE NISU PRIVEDENE NAMJENI (VEĆE OD 25 000 M²)

□ GRADSKA ČETVRT

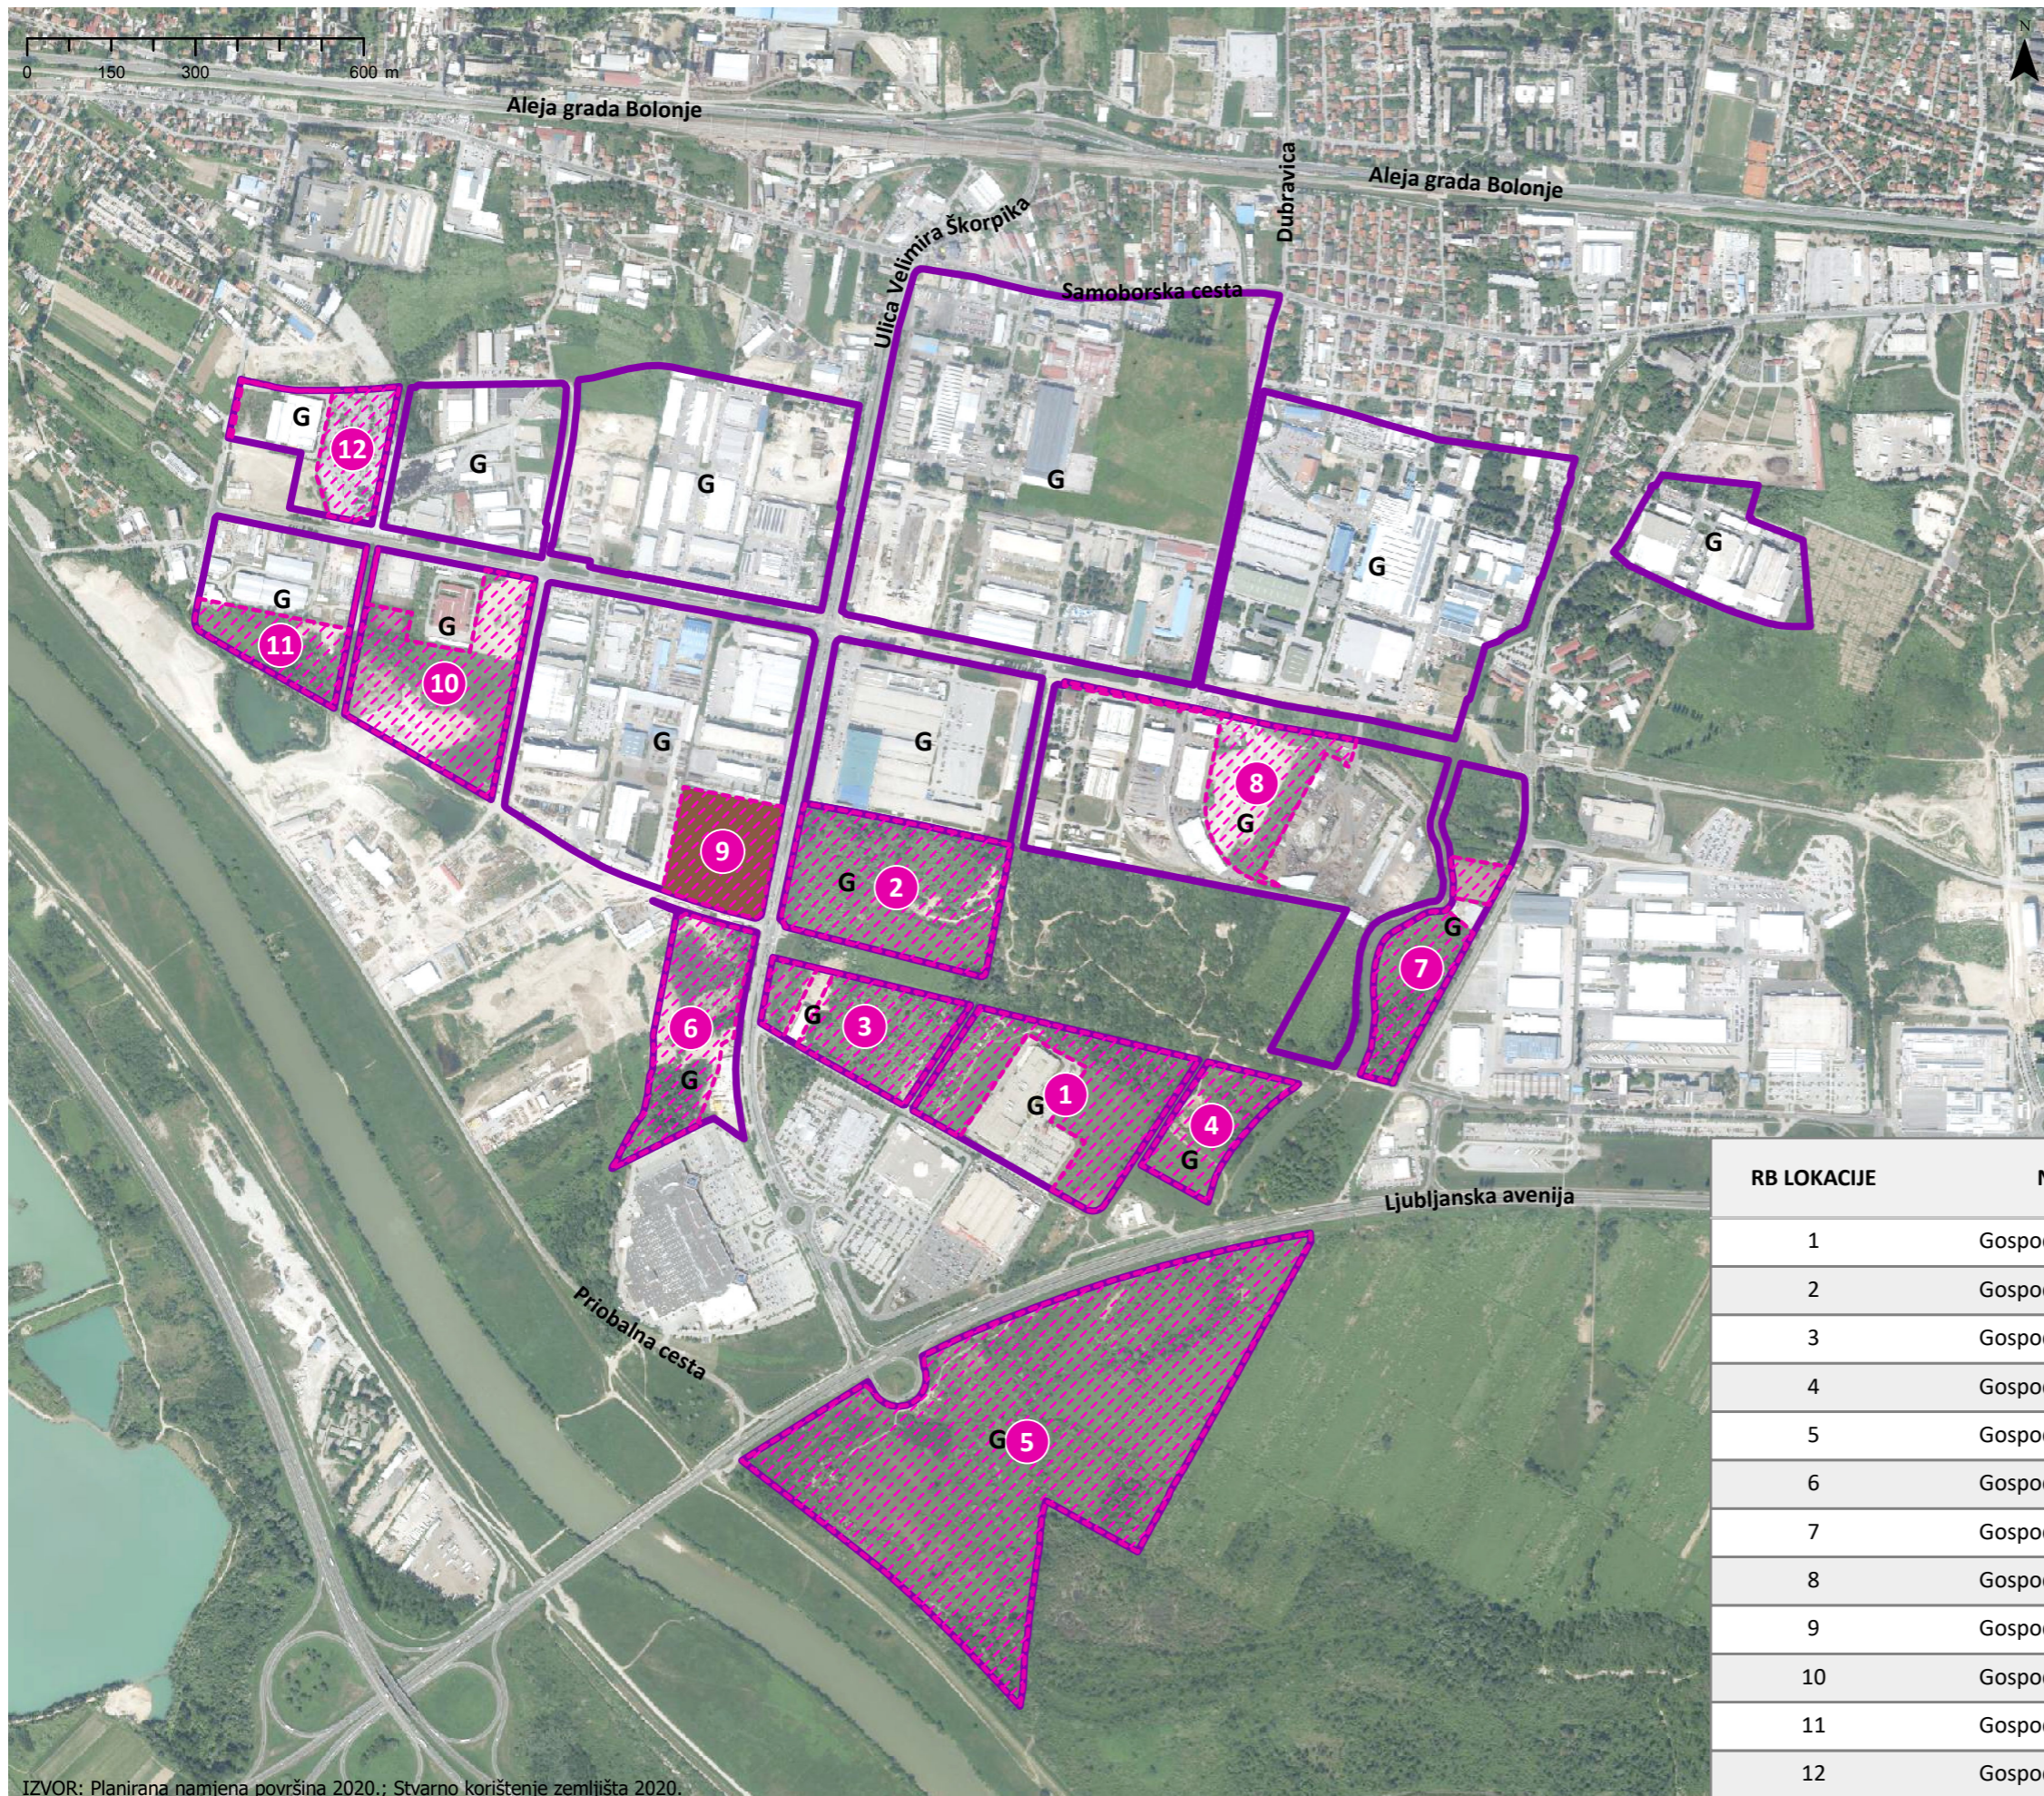
▭ GUP GRADA ZAGREBA




▭ GUP SESVETA

IZVOR: Planirana namjena površina 2020.; Stvarno korištenje zemljišta 2020.

GRAD ZAGREB
GRADSKI URED ZA STRATEGIJSKO PLANIRANJE I RAZVOJ GRADA
TRAVANJ 2021.

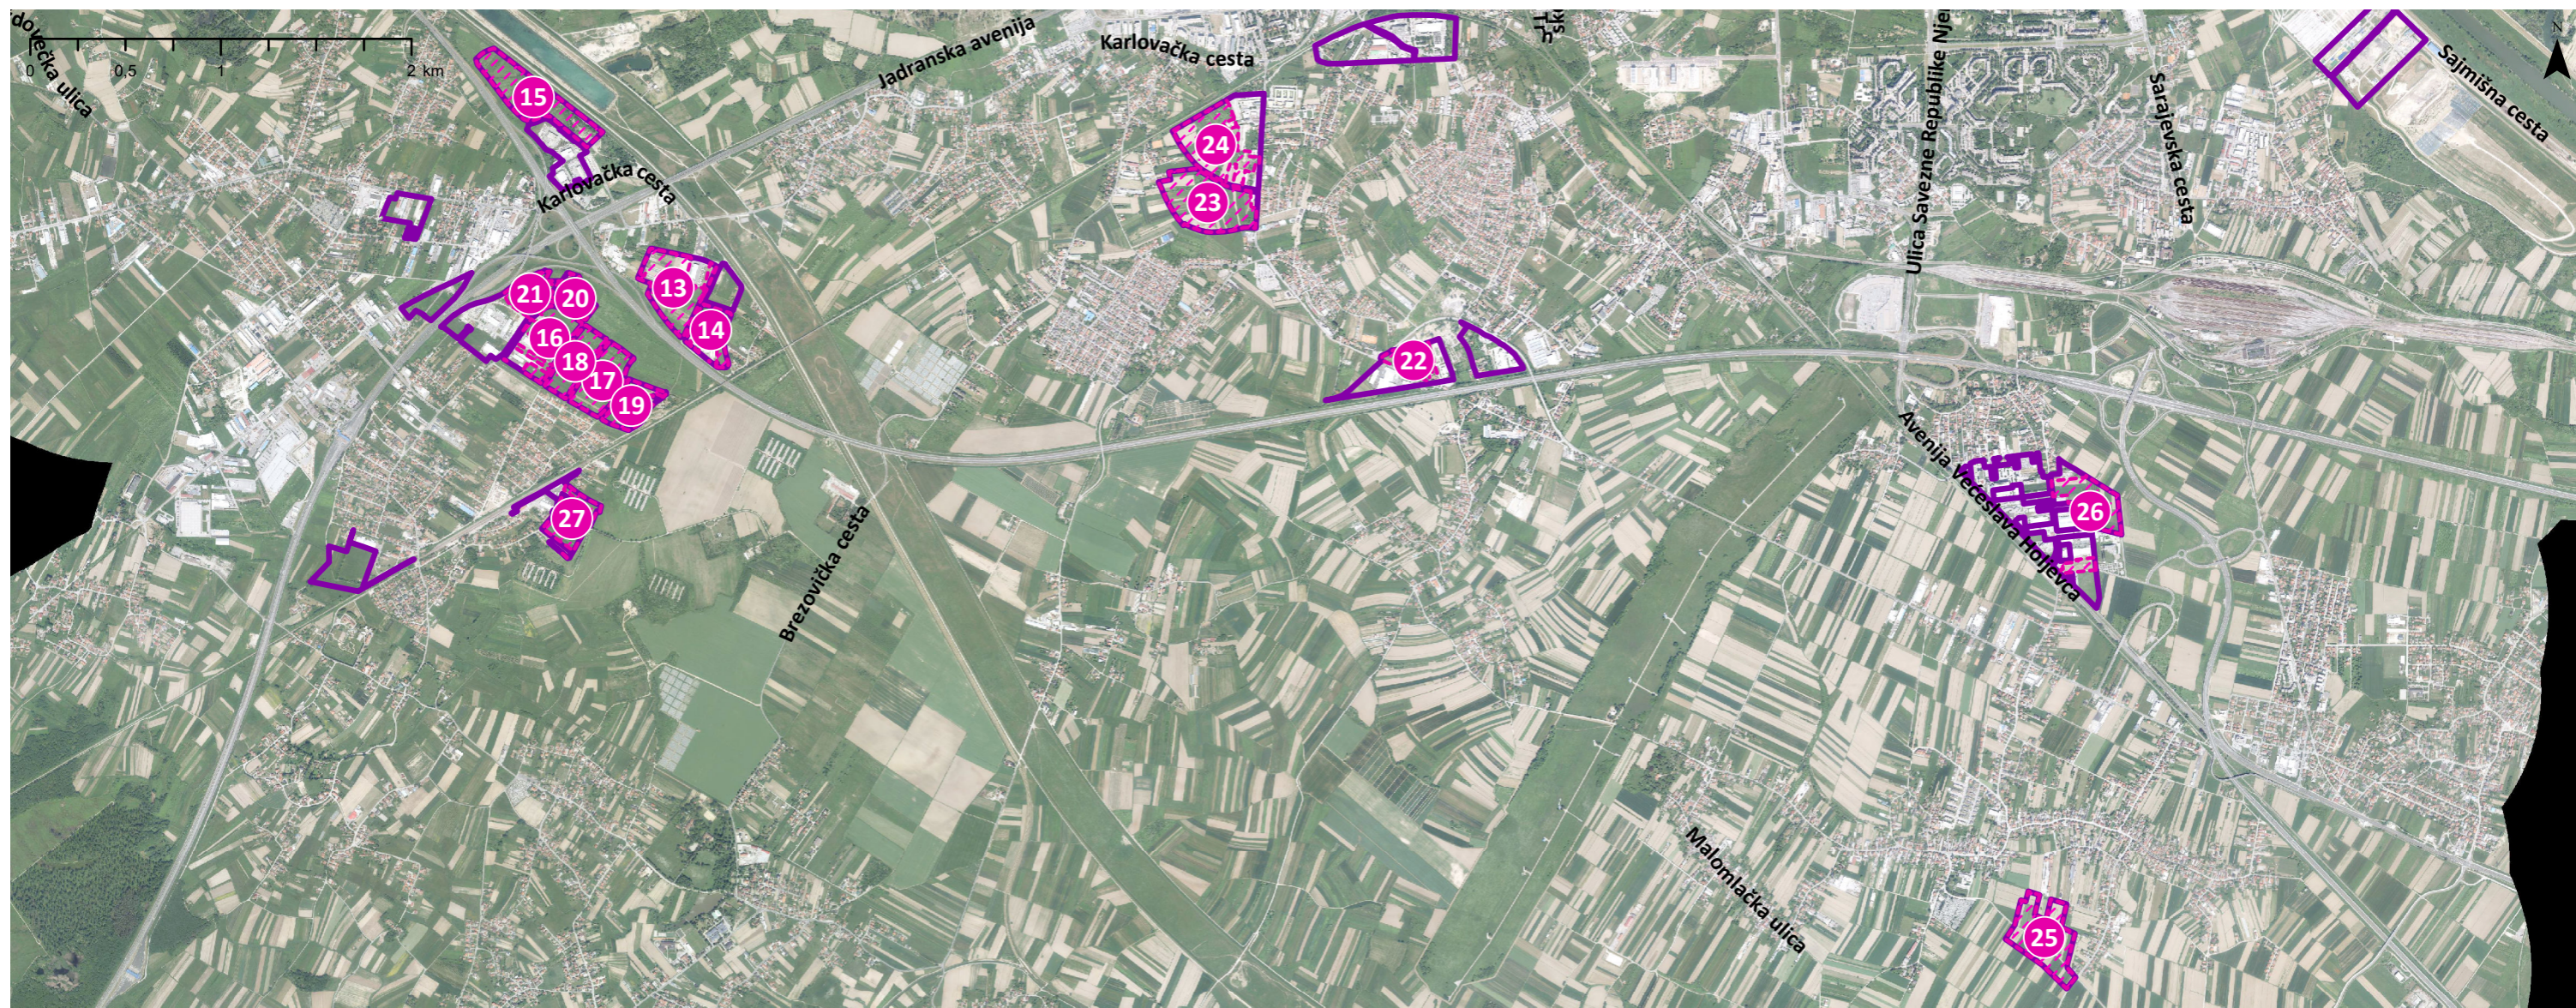
PREGLEDNA KARTA LOKACIJE ZONA PROIZVODNE NAMJENE (I, G) KOJE NISU PRIVEDENE PLANSKOJ NAMJENI



-  NEISKORIŠTENI DIJELOVI ZONA PLANIRANE PROIZVODNE NAMJENE (VEĆI OD 25 000 M²)
-  ZONE PLANIRANE PROIZVODNE NAMJENE VEĆE OD 25 000 M²
-  NEISKORIŠTENE IZGRAĐENE POVRŠINE - BROWNFIELD

RB LOKACIJE	NAMJENA	OZNAKA	POVRŠINA NEISKORIŠTENOG DIJELA ZONE (M ²)
1	Gospodarska namjena	G	70473
2	Gospodarska namjena	G	87794
3	Gospodarska namjena	G	49416
4	Gospodarska namjena	G	30900
5	Gospodarska namjena	G	339080
6	Gospodarska namjena	G	51607
7	Gospodarska namjena	G	37353
8	Gospodarska namjena	G	44519
9	Gospodarska namjena	G	35645
10	Gospodarska namjena	G	75044
11	Gospodarska namjena	G	27001
12	Gospodarska namjena	G	26053

IZVOR: Planirana namjena površina 2020.; Stvarno korištenje zemljišta 2020.



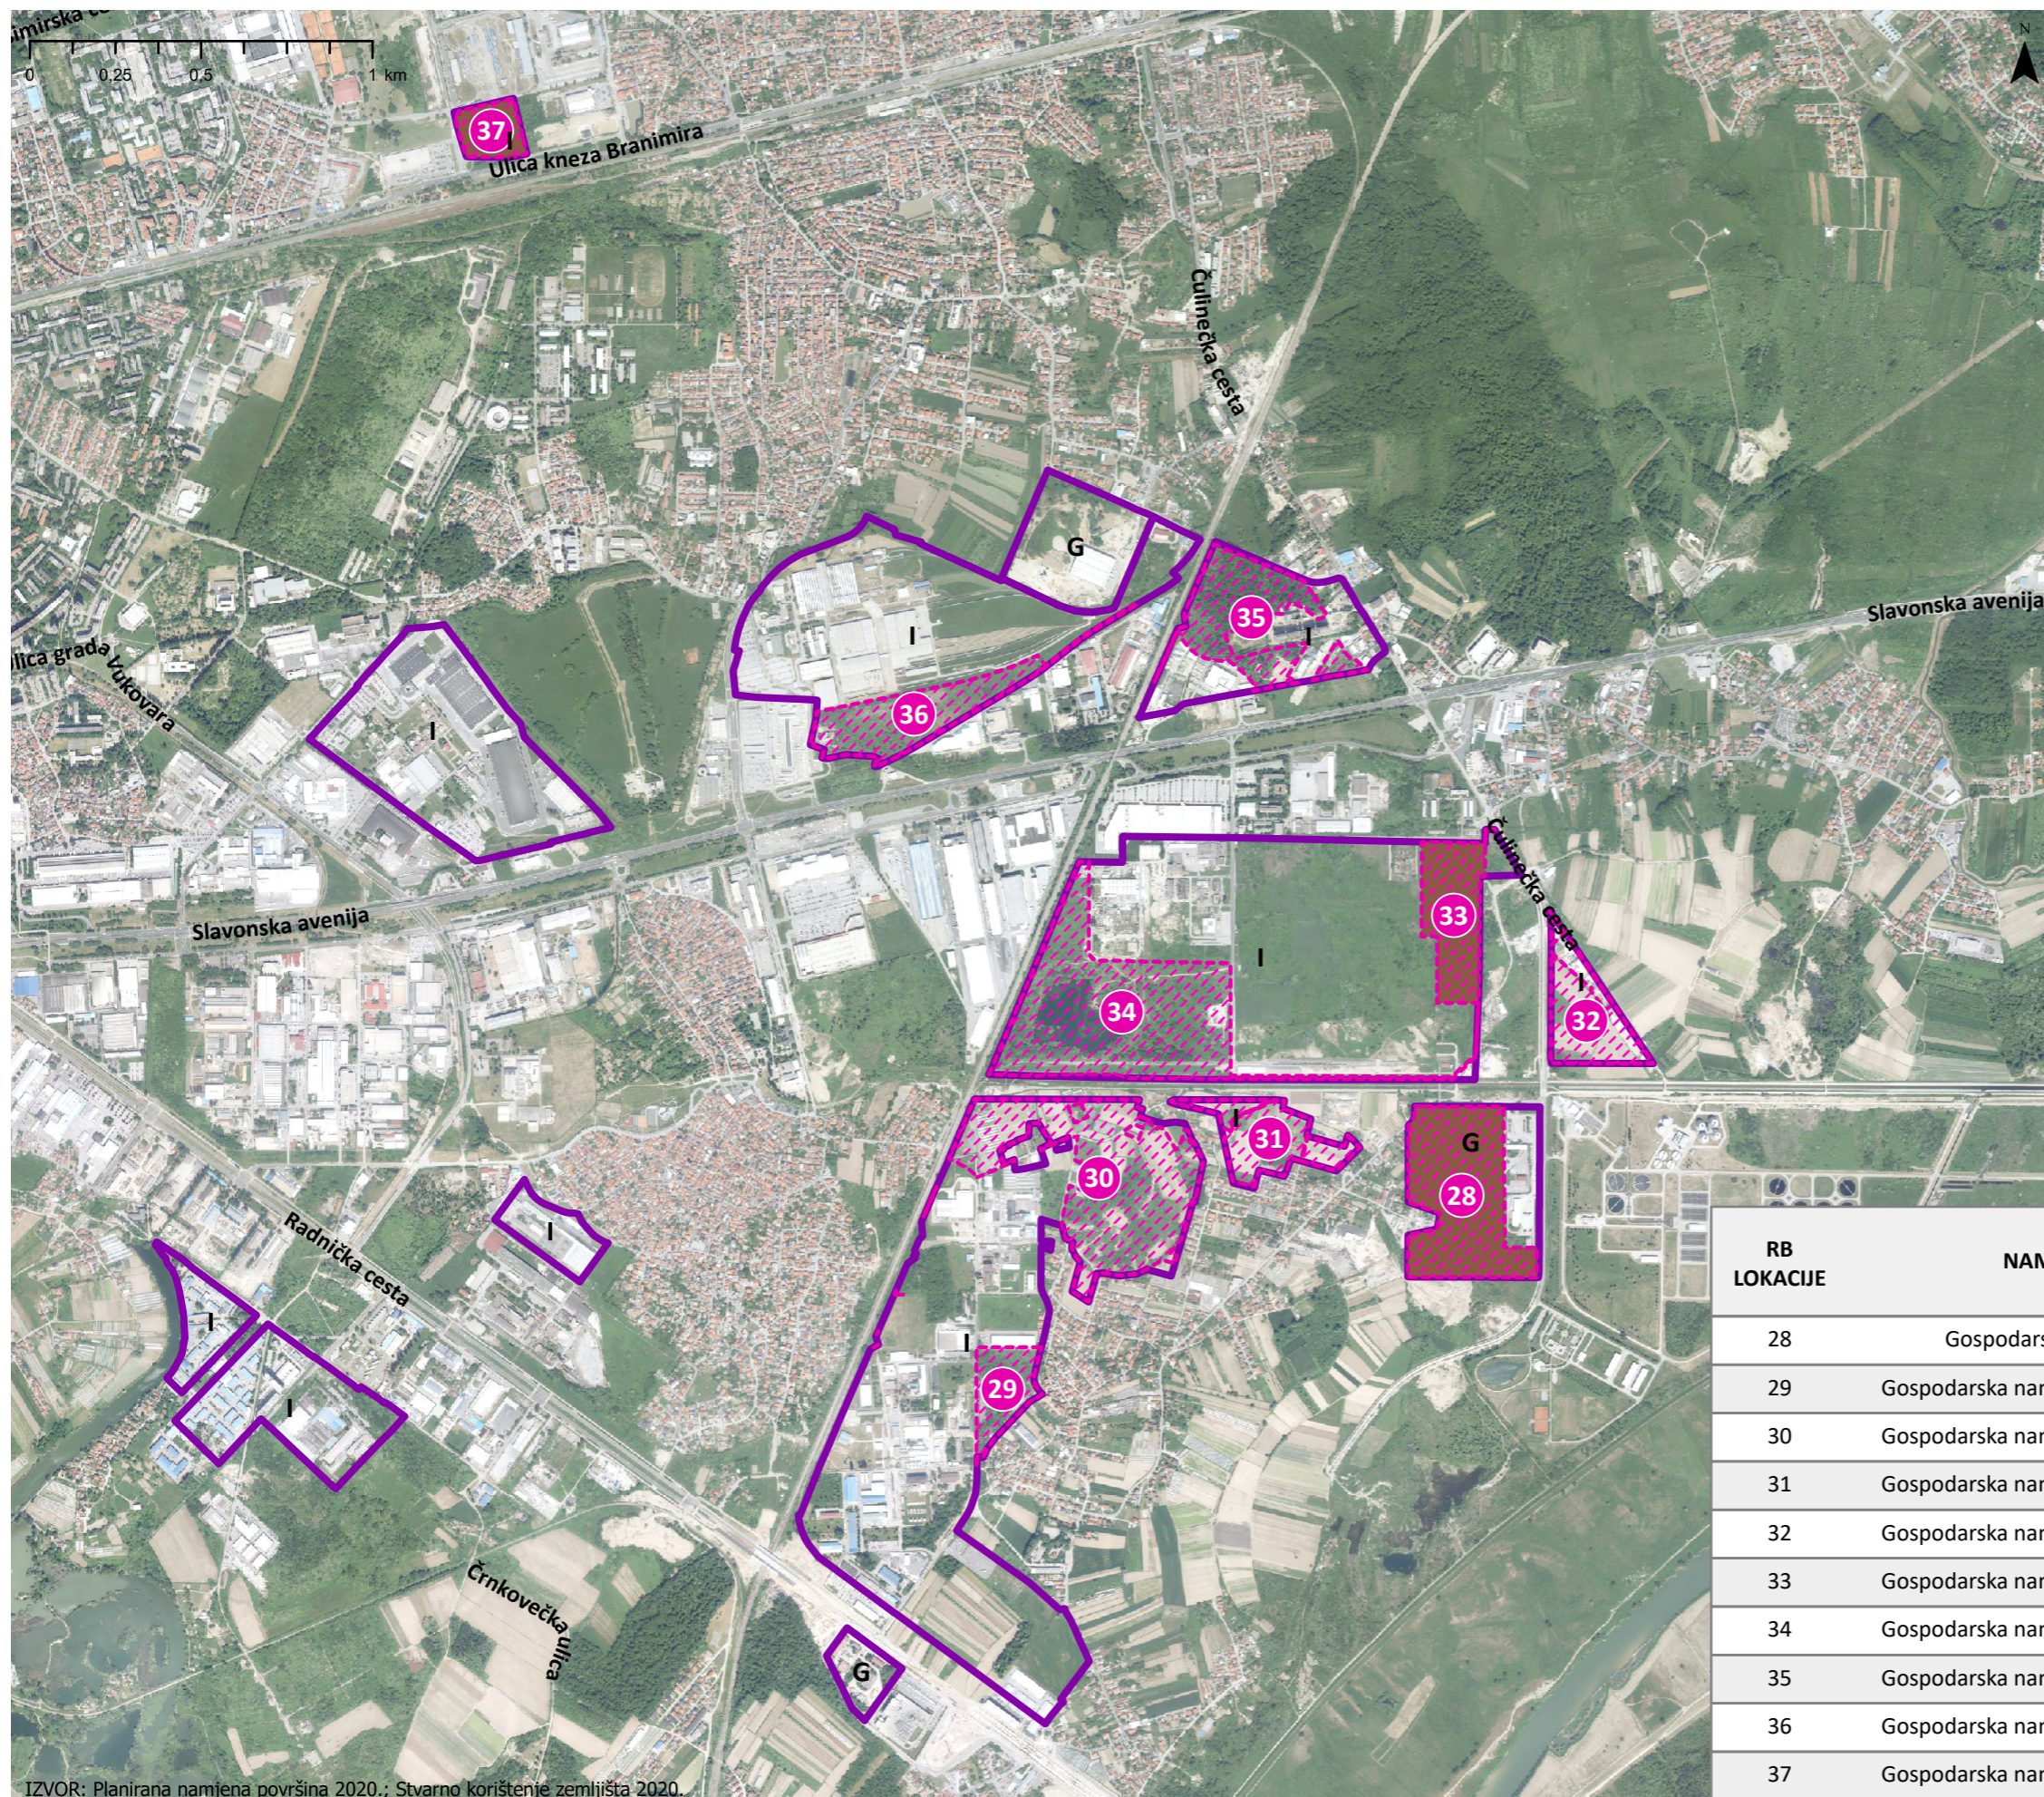
NEISKORIŠTENI DIJELOVI ZONA PLANIRANE
PROIZVODNE NAMJENE (VEĆI OD 25 000 M²)






ZONE PLANIRANE PROIZVODNE NAMJENE VEĆE OD
25 000 M²

RB LOKACIJE	NAMJENA	OZNAKA	POVRŠINA NEISKORIŠTENOG DIJELA ZONE (M ²)
13	Gospodarska namjena-proizvodna	I1	92855
14	Gospodarska namjena-proizvodna	I1	32406
15	Gospodarska namjena-proizvodna	I	105697
16	Gospodarska proizvodna poslovna namjena-pretežito industrijska,zanatska,trgovačka,komunalno-servisna	I1 I2 K2 K3	50104
17	Gospodarska proizvodna poslovna namjena-pretežito industrijska,zanatska,trgovačka,komunalno-servisna	I1 I2 K2 K3	68334
18	Gospodarska proizvodna poslovna namjena-pretežito industrijska,zanatska,trgovačka,komunalno-servisna	I1 I2 K2 K3	51632
19	Gospodarska proizvodna poslovna namjena-pretežito industrijska,zanatska,trgovačka,komunalno-servisna	I1 I2 K2 K3	38235
20	Gospodarska proizvodna poslovna namjena-pretežito industrijska,zanatska,trgovačka,komunalno-servisna	I1 I2 K2 K3	26106
21	Gospodarska proizvodna poslovna namjena-pretežito industrijska,zanatska,trgovačka,komunalno-servisna	I1 I2 K2 K3	35009
22	Gospodarska namjena - proizvodna	I	28595
23	Gospodarska namjena - proizvodna	I	115968
24	Gospodarska namjena - proizvodna	I	99841
25	Poslovna i proizvodna namjena - neizgrađeno		94471
26	Poslovna i proizvodna namjena - neizgrađeno		66326
27	Proizvodna namjena - neizgrađeno		43547

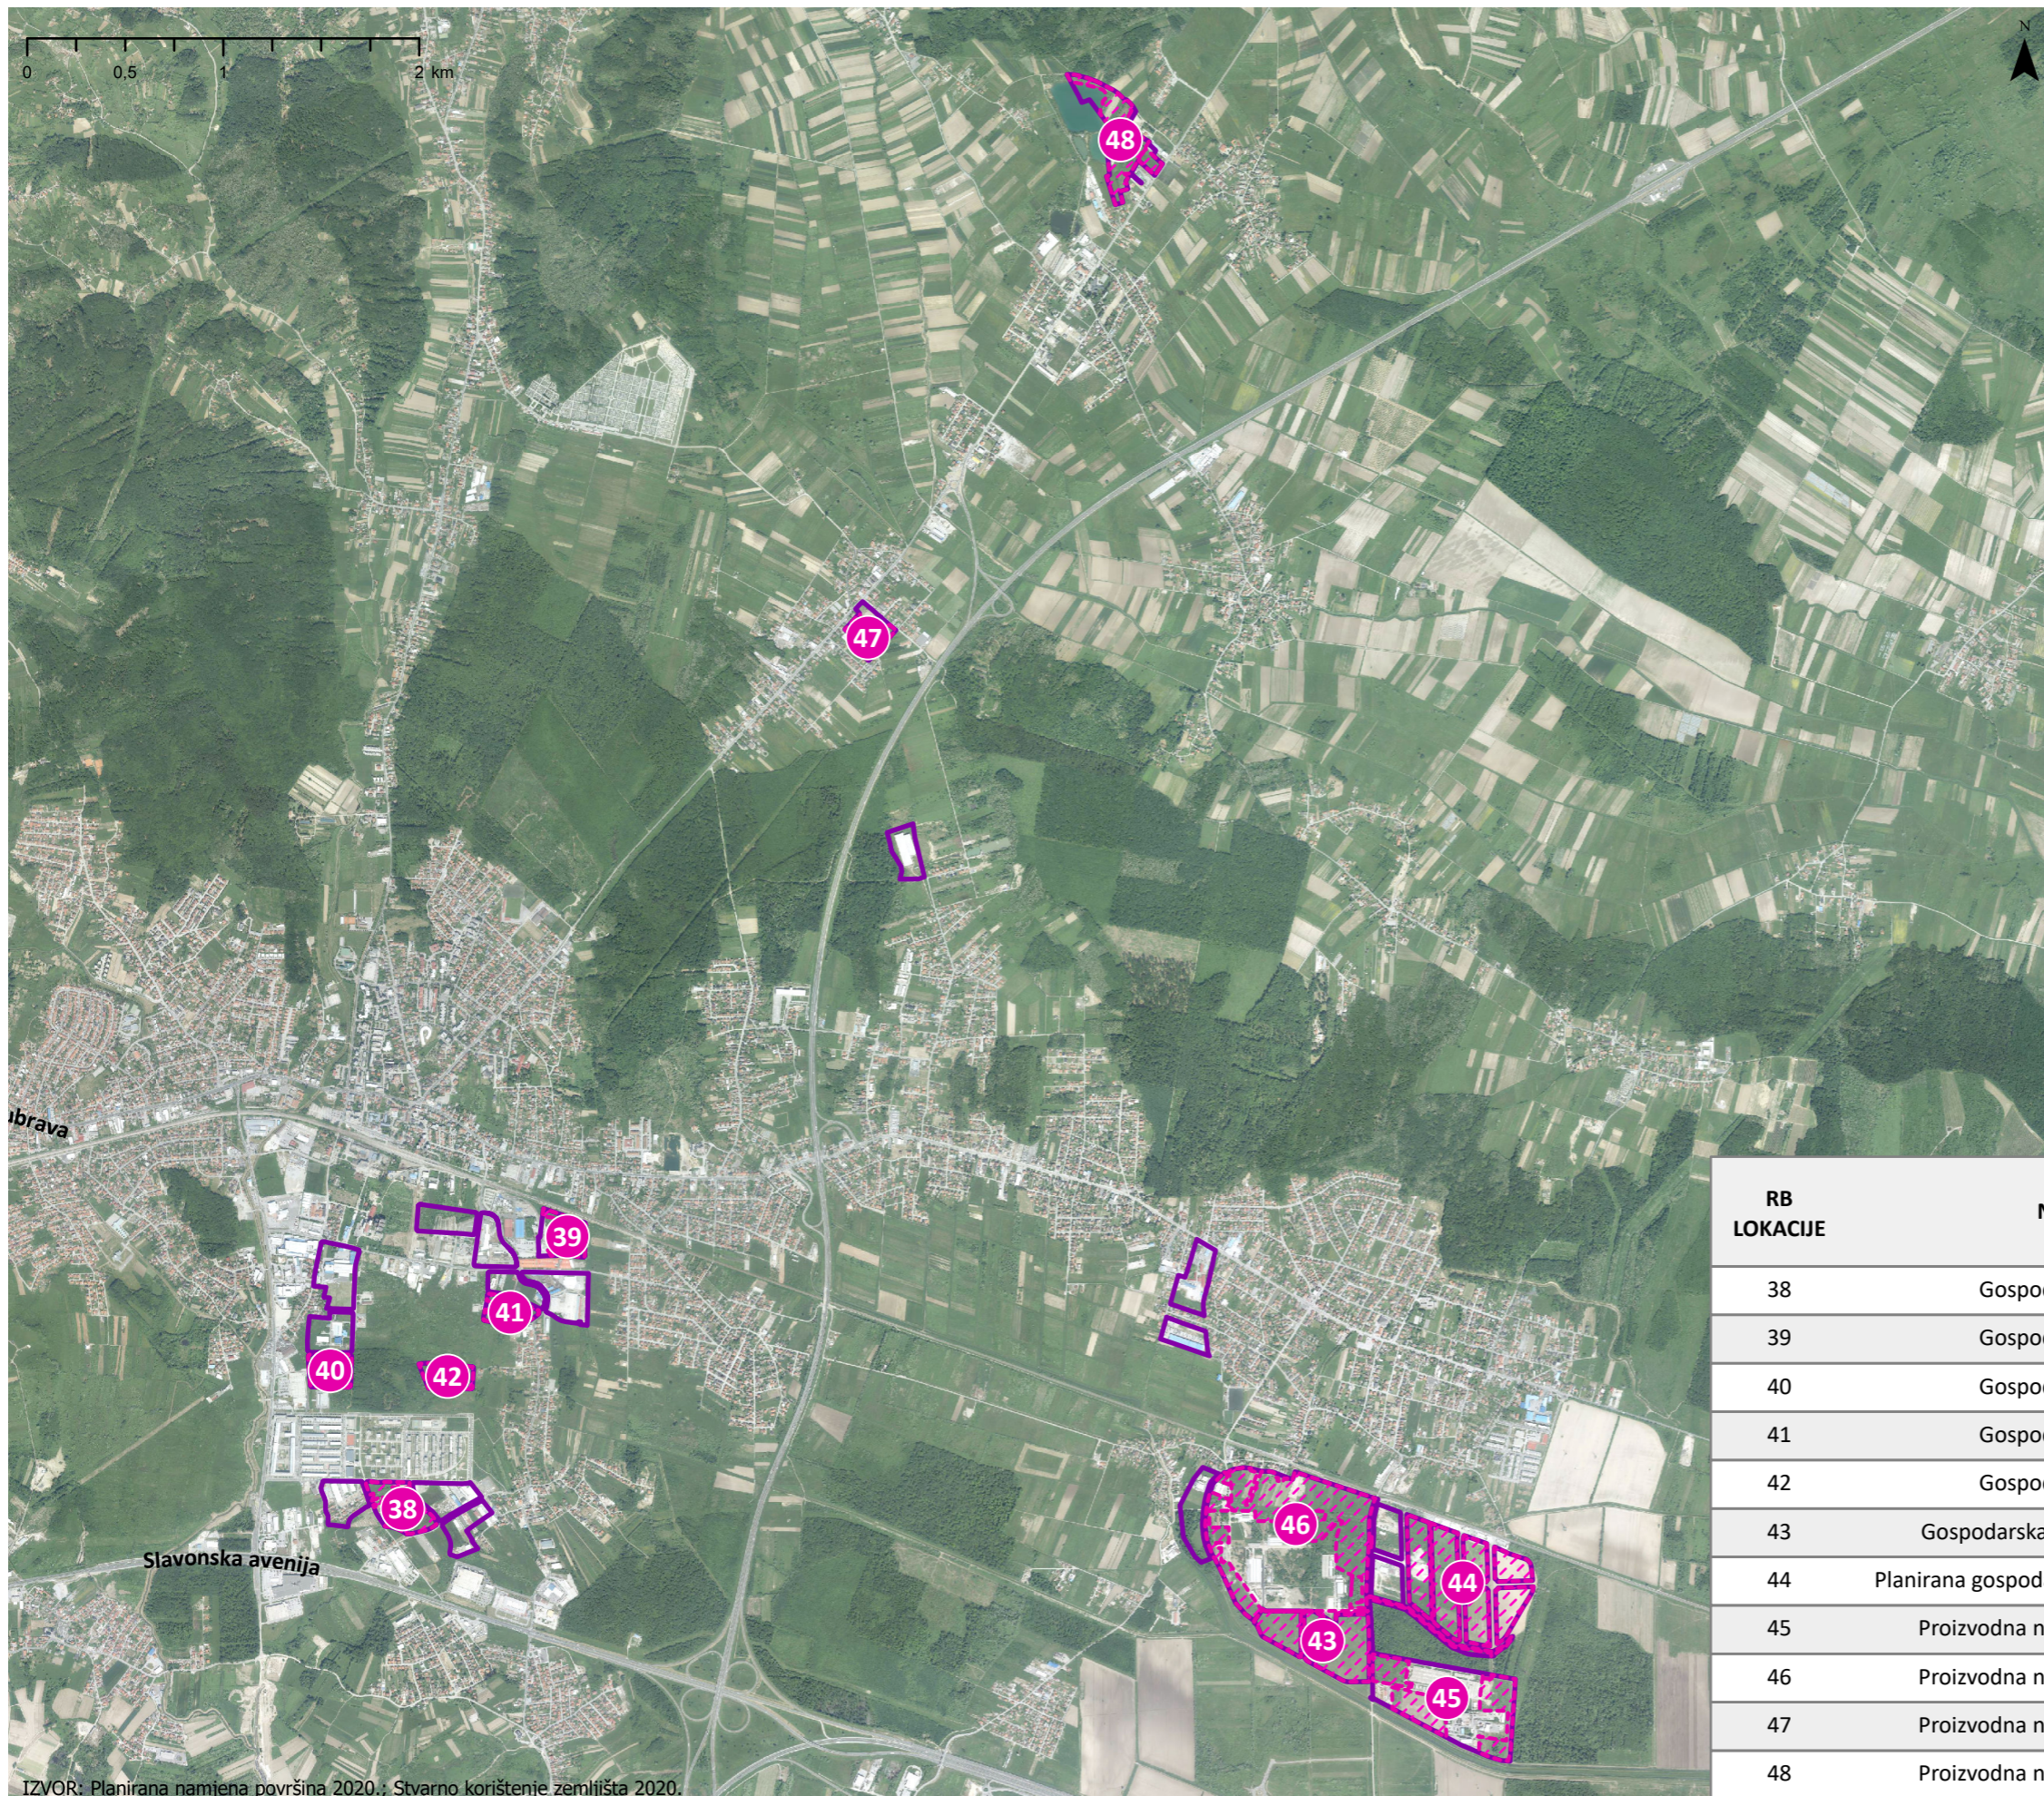
IZVOR: Planirana namjena površina 2020.; Stvarno korištenje zemljišta 2020.





-  NEISKORIŠTENI DIJELOVI ZONA PLANIRANE PROIZVODNE NAMJENE (VEĆI OD 25 000 M²)
-  ZONE PLANIRANE PROIZVODNE NAMJENE VEĆE OD 25 000 M²
-  NEISKORIŠTENE IZGRAĐENE POVRŠINE - BROWNFIELD

RB LOKACIJE	NAMJENA	OZNAKA	POVRŠINA NEISKORIŠTENOG DIJELA ZONE (M ²)
28	Gospodarska namjena	G	140574
29	Gospodarska namjena - proizvodna	I	41225
30	Gospodarska namjena - proizvodna	I	203825
31	Gospodarska namjena - proizvodna	I	62177
32	Gospodarska namjena - proizvodna	I	56257
33	Gospodarska namjena - proizvodna	I	71783
34	Gospodarska namjena - proizvodna	I	245386
35	Gospodarska namjena - proizvodna	I	93929
36	Gospodarska namjena - proizvodna	I	83801
37	Gospodarska namjena - proizvodna	I	27112

IZVOR: Planirana namjena površina 2020.; Stvarno korištenje zemljišta 2020.



-  NEISKORIŠTENI DIJELOVI ZONA PLANIRANE PROIZVODNE NAMJENE (VEĆI OD 25 000 M²)
-  ZONE PLANIRANE PROIZVODNE NAMJENE VEĆE OD 25 000 M²

RB LOKACIJE	NAMJENA	OZNAKA	POVRŠINA NEISKORIŠTENOG DIJELA ZONE (M ²)
38	Gospodarska namjena	G	40262
39	Gospodarska namjena	G	33389
40	Gospodarska namjena	G	35637
41	Gospodarska namjena	G	26567
42	Gospodarska namjena	G	30850
43	Gospodarska namjena-proizvodna	I	139542
44	Planirana gospodarska namjena-proizvodna	I	241340
45	Proizvodna namjena - neizgrađeno		122262
46	Proizvodna namjena - neizgrađeno		247543
47	Proizvodna namjena - neizgrađeno		25886
48	Proizvodna namjena - neizgrađeno		74491

IZVOR: Planirana namjena površina 2020.; Stvarno korištenje zemljišta 2020.