


- 01 SADRŽAJ
- 02 STVARNO KORIŠTENJE ZEMLJIŠTA - ZONE
- 03 STVARNO KORIŠTENJE ZEMLJIŠTA - ŠIRI OBUHVAT
- 04 STVARNO KORIŠTENJE ZEMLJIŠTA - UŽI OBUHVAT
- 05 ISKAZ POVRŠINA UNUTAR UŽEG OBUHVATA GREDELJA I PAROMLINA
- 06 POPIS STANOVNIKA, KUĆANSTAVA I STANOVA 2011.
- 07 GEOREFERENCIRANI PODACI POPISA 2011. - STANOVNIŠTVO
- 08 GEOREFERENCIRANI PODACI POPISA 2011. - KUĆANSTVA I STANOVI
- 09 JAVNI I DUŠTVENI SADRŽAJI
- 10 GUP GRADA ZAGREBA - 1. KORIŠTENJE I NAMJENA PROSTORA
- 11 GUP GRADA ZAGREBA - 4. UVJETI ZA KORIŠTENJE, UREĐENJE I ZAŠTITU PROSTORA 4a) URBANA PRAVILA
- 12 GUP GRADA ZAGREBA - 4. UVJETI ZA KORIŠTENJE, UREĐENJE I ZAŠTITU PROSTORA 4b) PROCEDURE URBANO PROSTORNOG UREĐENJA
- 13 GUP GRADA ZAGREBA - 4. UVJETI ZA KORIŠTENJE, UREĐENJE I ZAŠTITU PROSTORA 4d) NEPOKRETNNA KULTURNA DOBRA
- 14 KULTURNO DOBRO - GRADITELJSKI SKLOP - KOMPLEKS NEKADAŠNJE STROJARNICE DRŽAVNE ŽELJEZNICE (KASNIJE TŽV GREDELJ)
- 15 KULTURNO DOBRO - GRADITELJSKI SKLOP - INDUSTRIJSKI KOMPLEKS PAROMLIN
- 16 URBANISTIČKI PLANNOVI UREĐENJA
- 17 FOTODOKUMENTACIJA - ŠIRI OBUHVAT
- 18 FOTODOKUMENTACIJA - UŽI OBUHVAT
- 19 FOTODOKUMENTACIJA - PANORAME
- 20 PROBLEMSKA KARTA
- 21 PROBLEMSKA KARTA VISKOŠKOLSKIH USTANOVA
- 22 OBRAZLOŽENJE PROBLEMSKE KARTE
- 23 VLASNIŠTVO - ŠIRI OBUHVAT
- 24 VLASNIŠTVO - UŽI OBUHVAT
- 25 DODATAK - ARHITEKTURA U VUKOVARSKOJ ULICI

PRIPREMA MATERIJALA:
SEKTOR ZA STRATEGIJSKE INFORMACIJE I ISTRAŽIVANJA
ODJEL ZA PROSTORNE INFORMACIJE I ISTRAŽIVANJA


RADNI TIM:
mr.sc. Darko Šiško, dipl.ing.geod.
Ivana Movrić, dipl.ing.prom.
Nives Škreblić, dipl.ing.arh.
Kristina Mudronja, prof.geolog.-geograf.
Tomislav Konjević, građ.teh.

FOTODOKUMENTACIJA
Kristina Mudronja, prof.geolog.-geograf.
Zvonko Radičanin


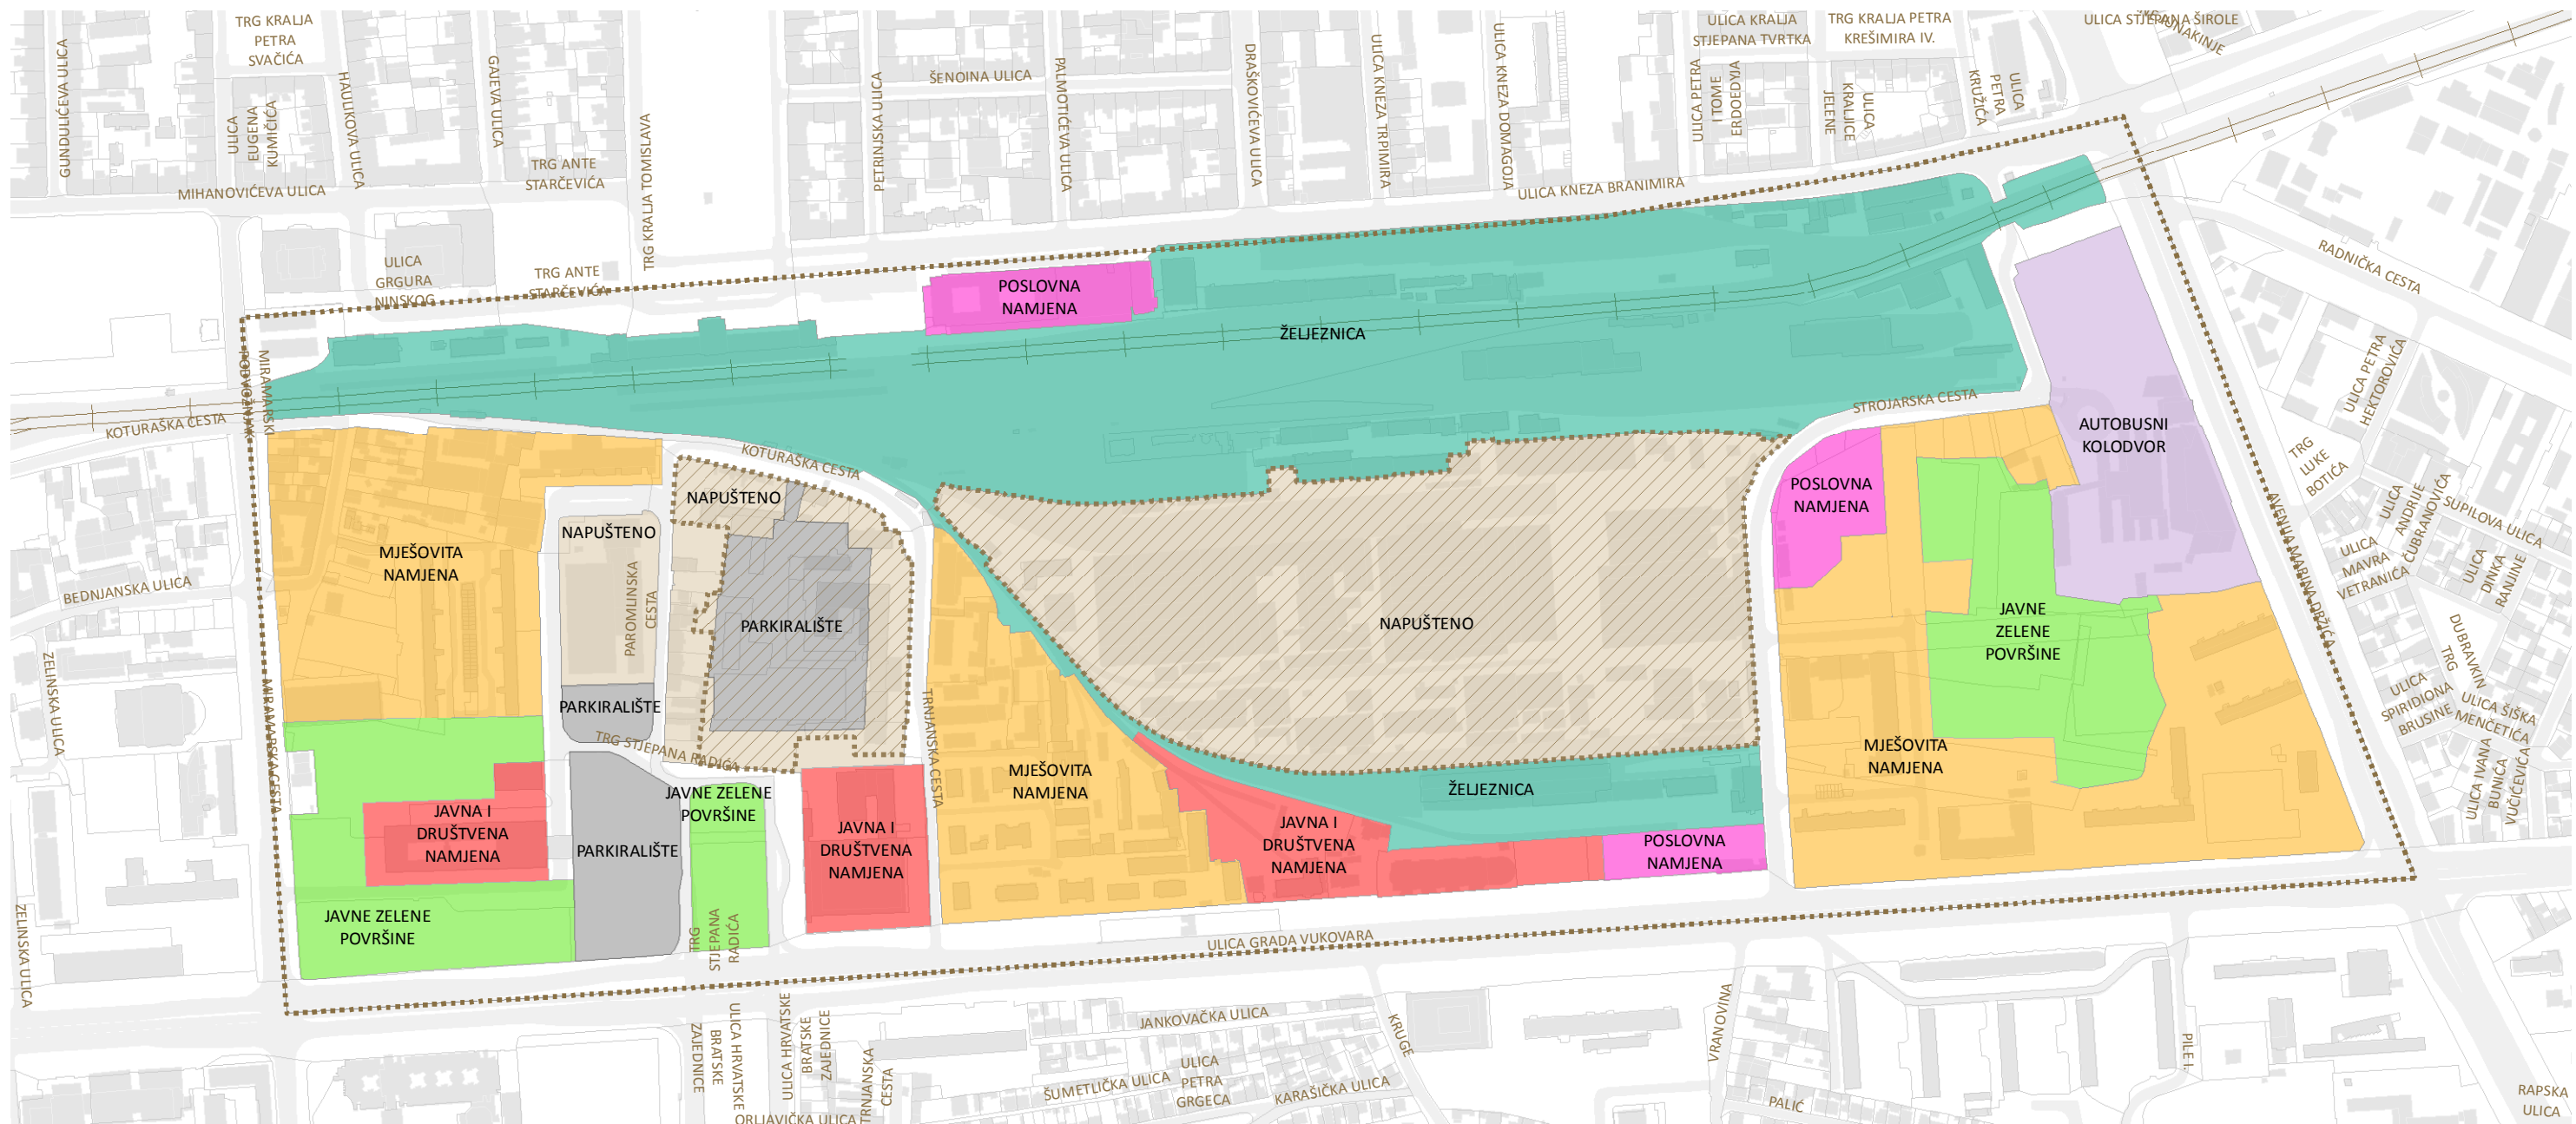



ŠIRI OBUHVAT = 838,71 ha

- OBUHVAT ŠIRI
- OBUHVAT UŽI
- AUTOBUSNI KOLODVOR
- JAVNA I DRUŠTVENA NAMJENA
- JAVNE ZELENE POVRŠINE
- MJEŠOVITA NAMJENA
- NAPUŠTENO
- PARKIRALIŠTE
- POSLOVNA NAMJENA
- ŽELJEZNICA
- ULICE I TRGOVI

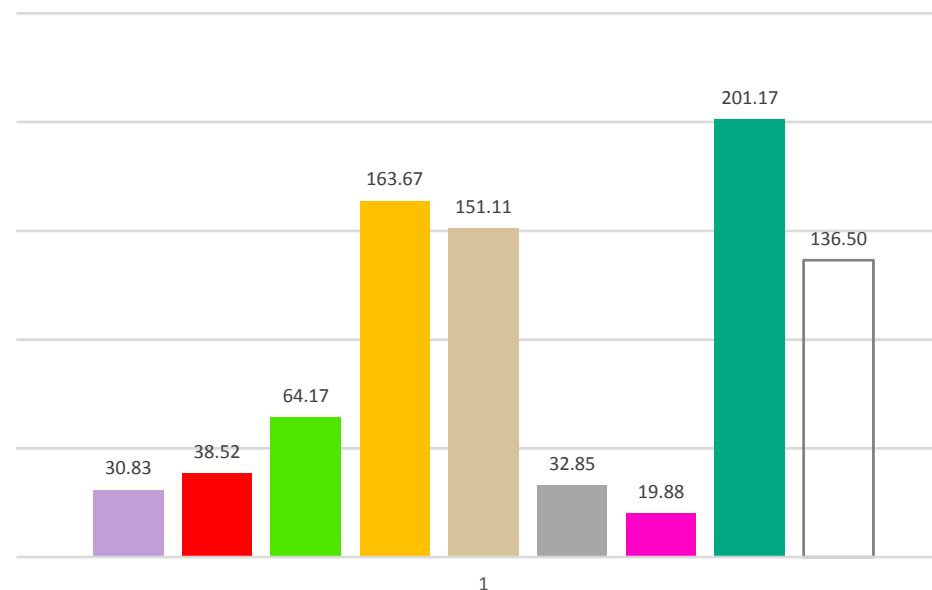



- AUTOBUSNI KOLODVOR
- JAVNA I DRUŠTVENA NAMJENA
- JAVNE ZELENE POVRŠINE
- MJEŠOVITA NAMJENA
- NAPUŠTENO
- PARKIRALIŠTE
- POSLOVNA NAMJENA
- ŽELJEZNICA
- ULICE I TRGOVI

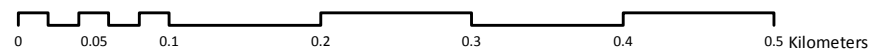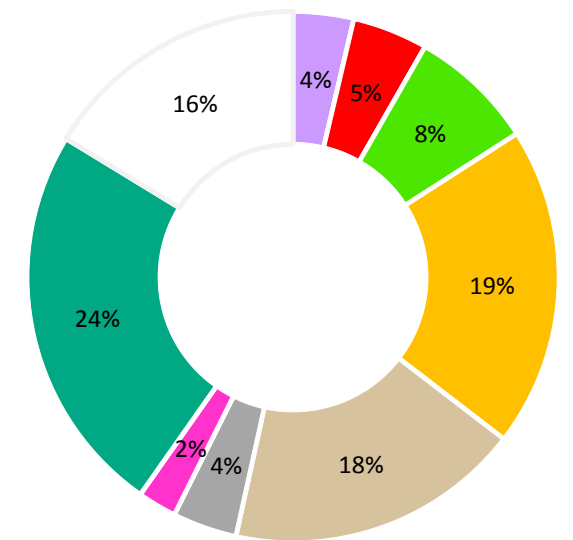

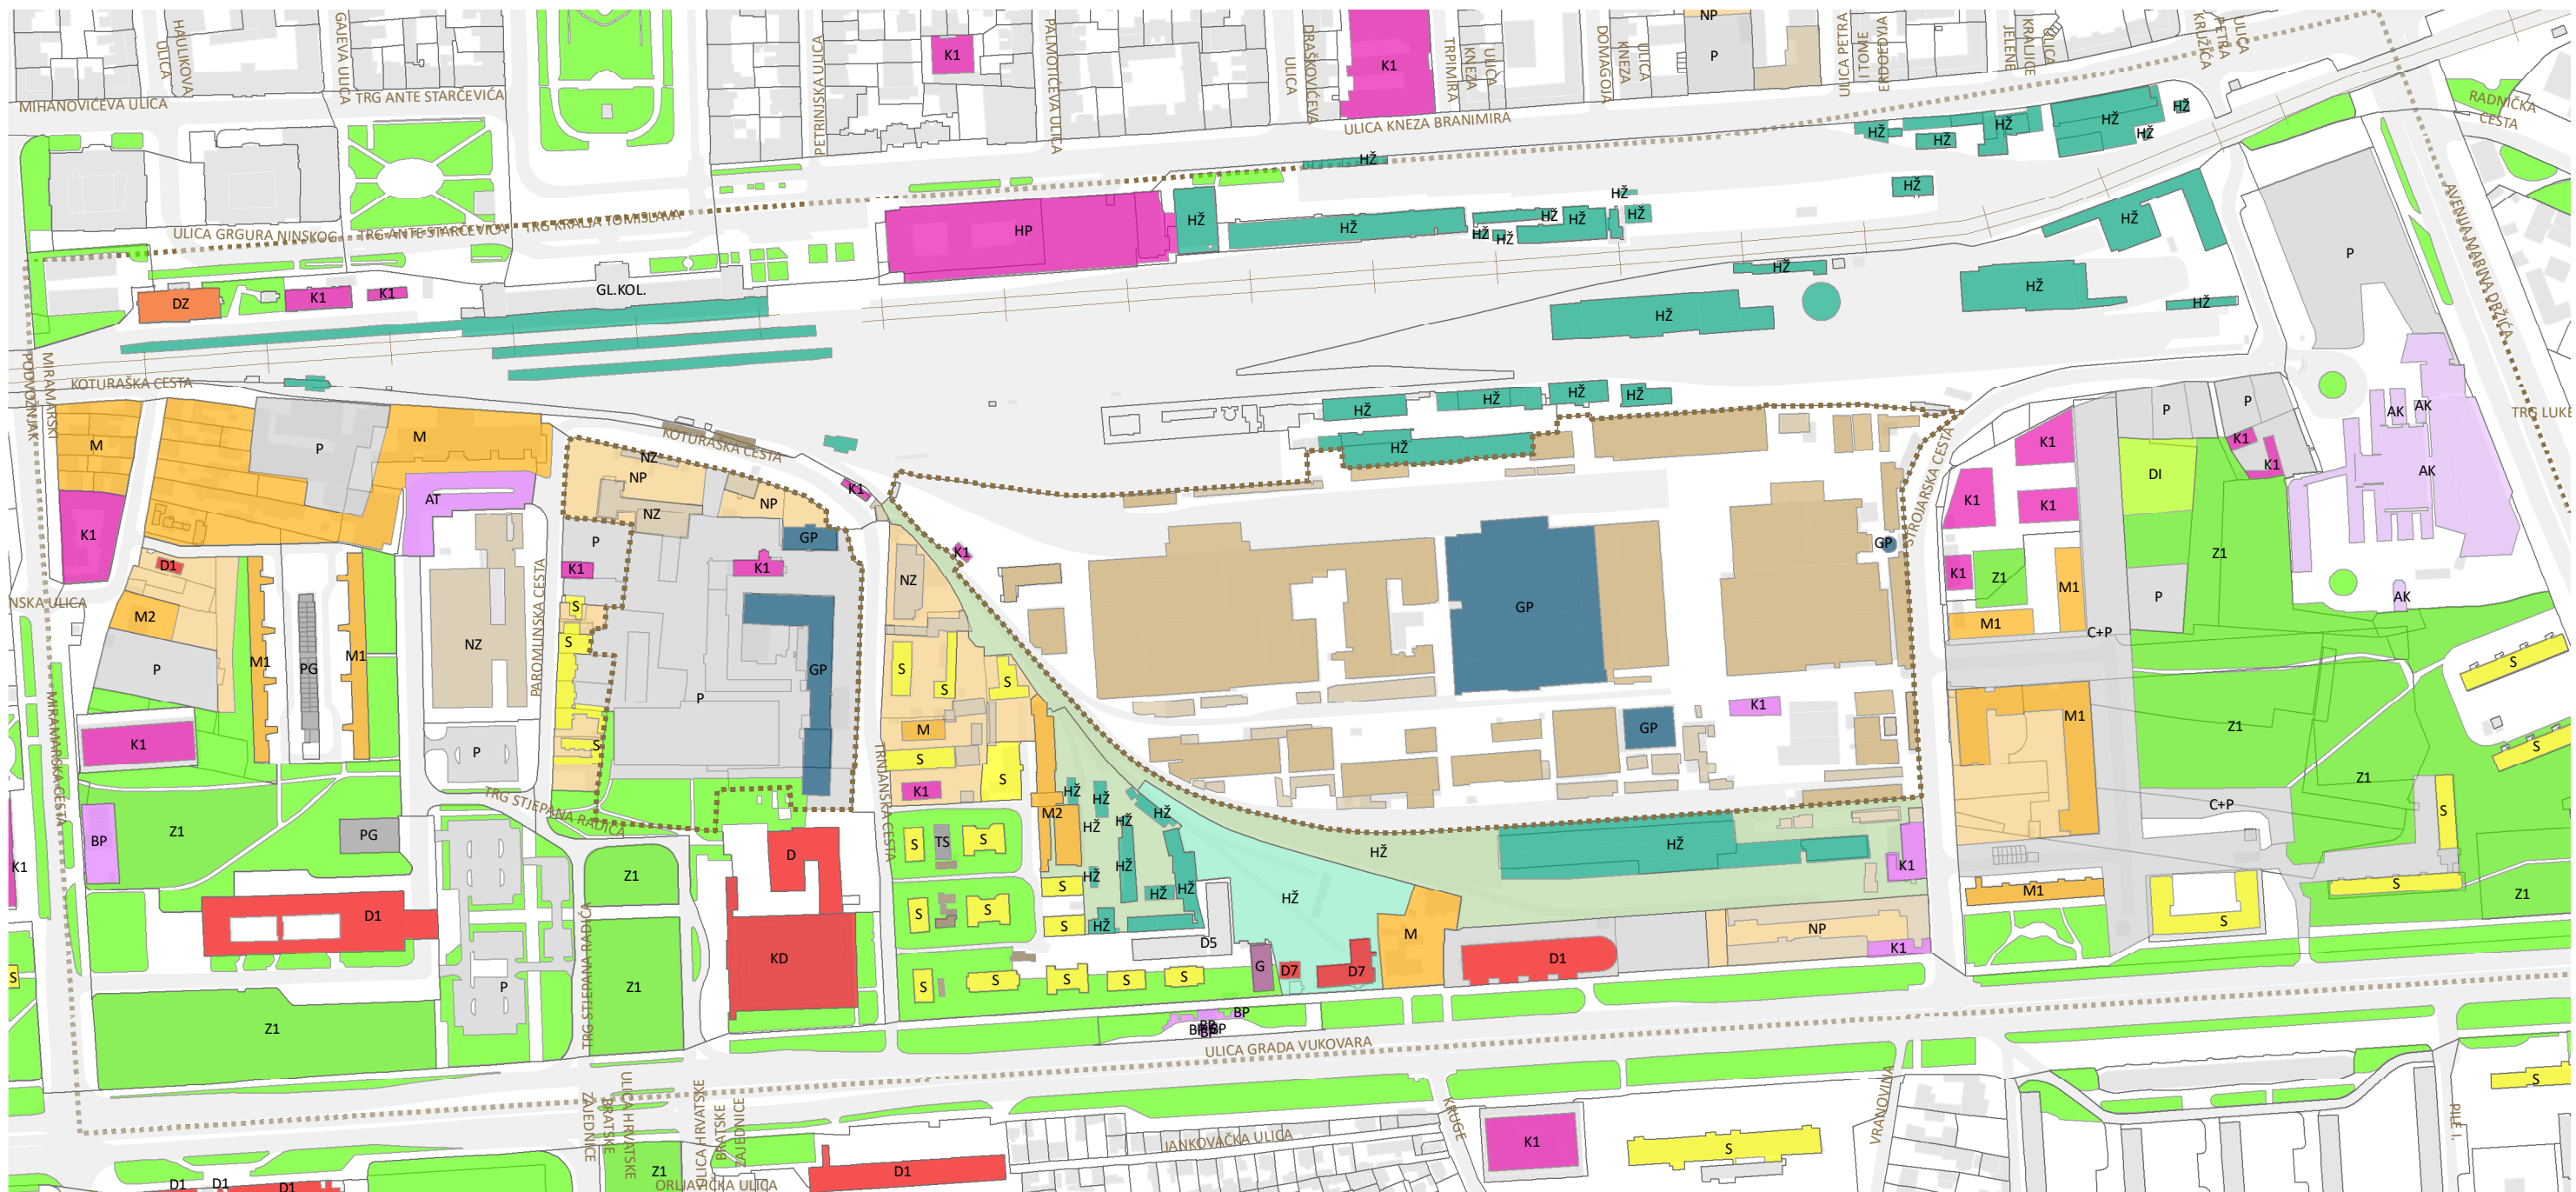


- | | | | | |
|-------------------------|---------------------------------|--|---|-----------------------|
| AUTOBUSNI KOLODVOR (AK) | GOSPODARSKA NAMJENA | HŽ OBJEKT (HŽ) | MJEŠOVITA NAMJENA (M) | POMOĆNE GRAĐEVINE |
| AUTOBUSNI TERMINAL (AT) | GREDELJ - GRADSKI PROJEKT | JAVNA I DRUŠTVENA NAMJENA | MJEŠOVITA PRETEŽITO POSLOVNA NAMJENA (M2) | POSLOVNA NAMJENA (K1) |
| BENZINSKA POSTAJA (BP) | GREDELJ - NAPUŠTENE ZGRADE | JAVNA I DRUŠTVENA NAMJENA - ŠKOLSKA D5 | MJEŠOVITA PRETEŽITO STAMBENA NAMJENA (M1) | PROMETNA POVRŠINA (P) |
| DJEČJE IGRALIŠTE (DI) | GREDELJ - POMOĆNE GRAĐEVINE | JAVNA I DRUŠTVENA NAMJENA - KULTURNA (D7) | NAPUŠTENA ZGRADA (NZ) | STANOVANJE (S) |
| DOM ZDRAVLJA (DZ) | GREDELJ - POSLOVNA NAMJENA (K1) | JAVNA I DRUŠTVENA NAMJENA - UPRAVNA (D1) | NEUREĐENA POVRŠINA (NP) | TRAFOSTANICA (TS) |
| GARAŽA (PG) | HŽ | JAVNA I DRUŠTVENA NAMJENA - VISOKO UČILIŠTE I ZNANOST (D6) | PARKIRALIŠTE (P) | ZELENA POVRŠINA (Z) |
| GLAVNI KOLODVOR (GK) | HŽ MUZEJ (HŽ) | JAVNI PARK (Z1) | PAROMLIN - GRADSKI PROJEKT | |

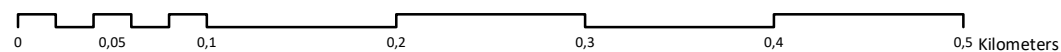


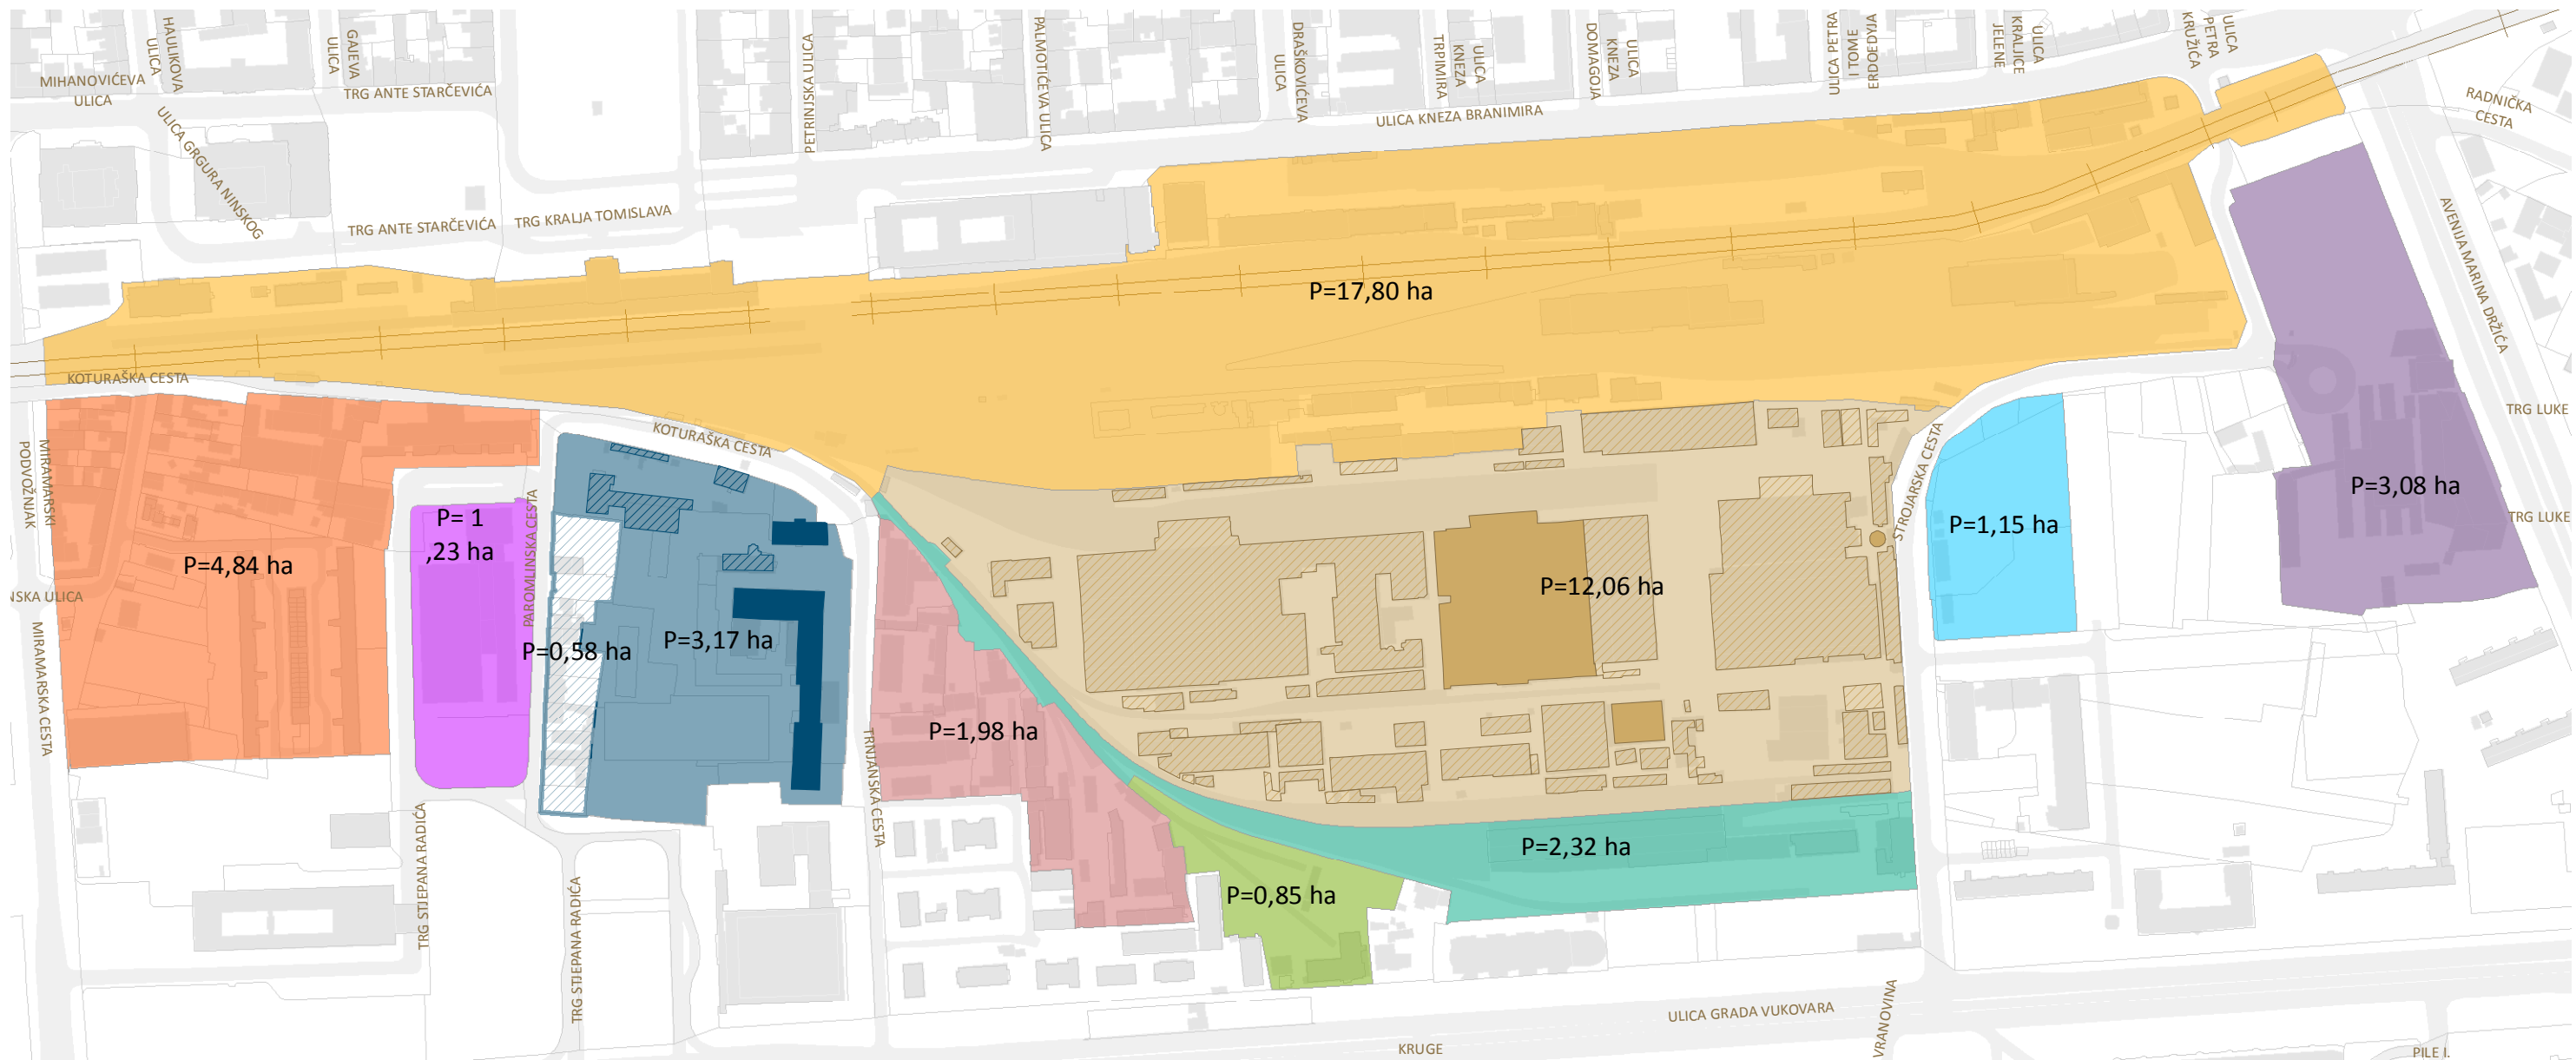


- GREDELJ P=12,06 ha
- PAROMLIN P=3,17 ha
- UZ PAROMLIN P=0,58 ha
- BANKA U PAROMLINSKOJ I PARKING P= 1,23 ha
- NEUREĐENO PODRUČJE P=4,84 ha
- HŽ - SJEVERNO OD GREDELJA I PAROMLINA P=17,80 ha
- HŽ - JUŽNO OD GREDELJA P=2,32 ha
- HŽ - MUZEJ P=0,85 ha
- HŽ - VIŠE NAMJENA P=1,98 ha
- AUTOBUSNI KOLODVOR P=3,08 ha
- VMD KVART P=1,15 ha

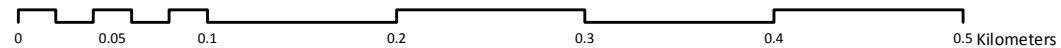


PAROMLIN = 31 748 m²

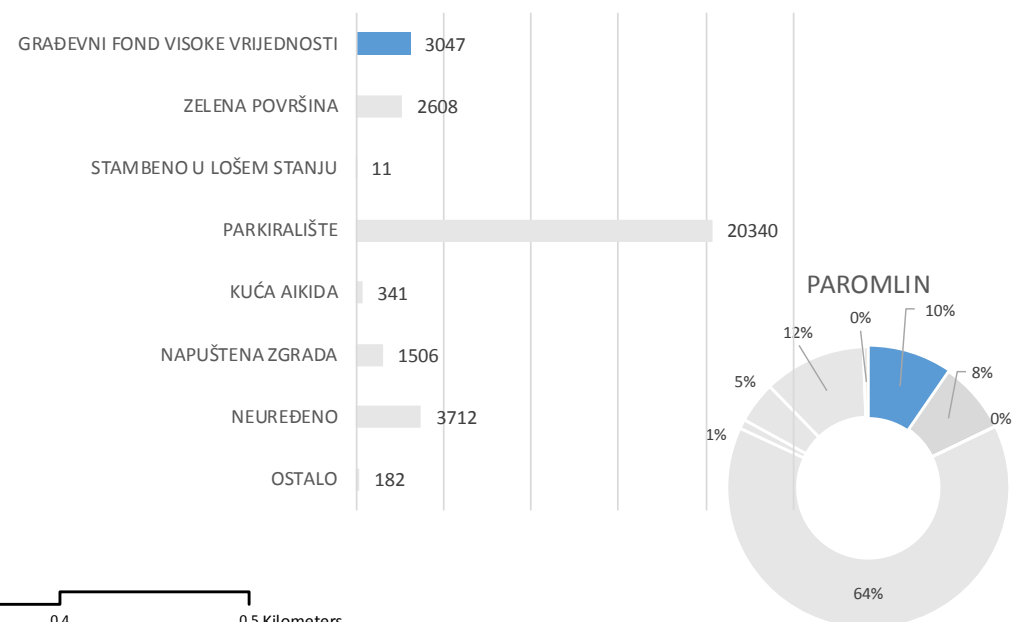


GREDELJ = 120 565 m²

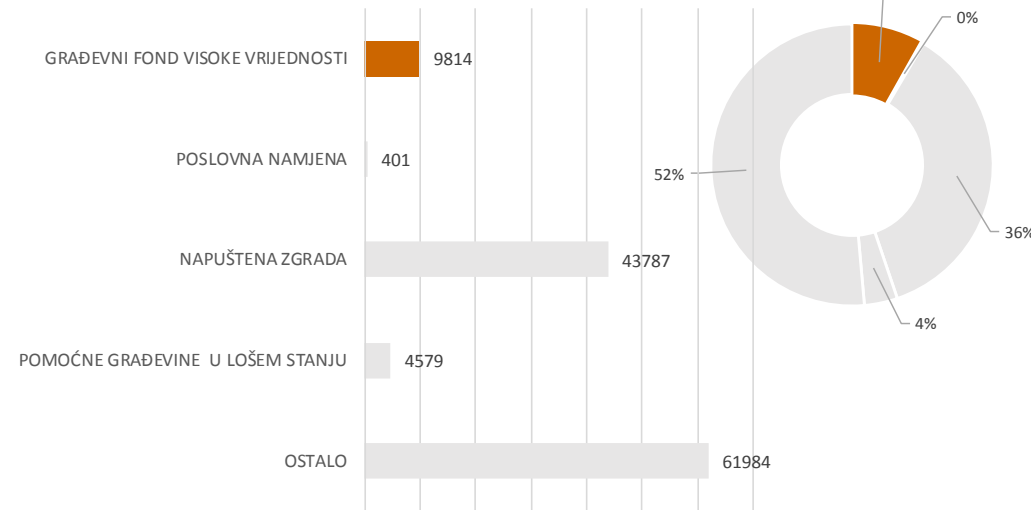


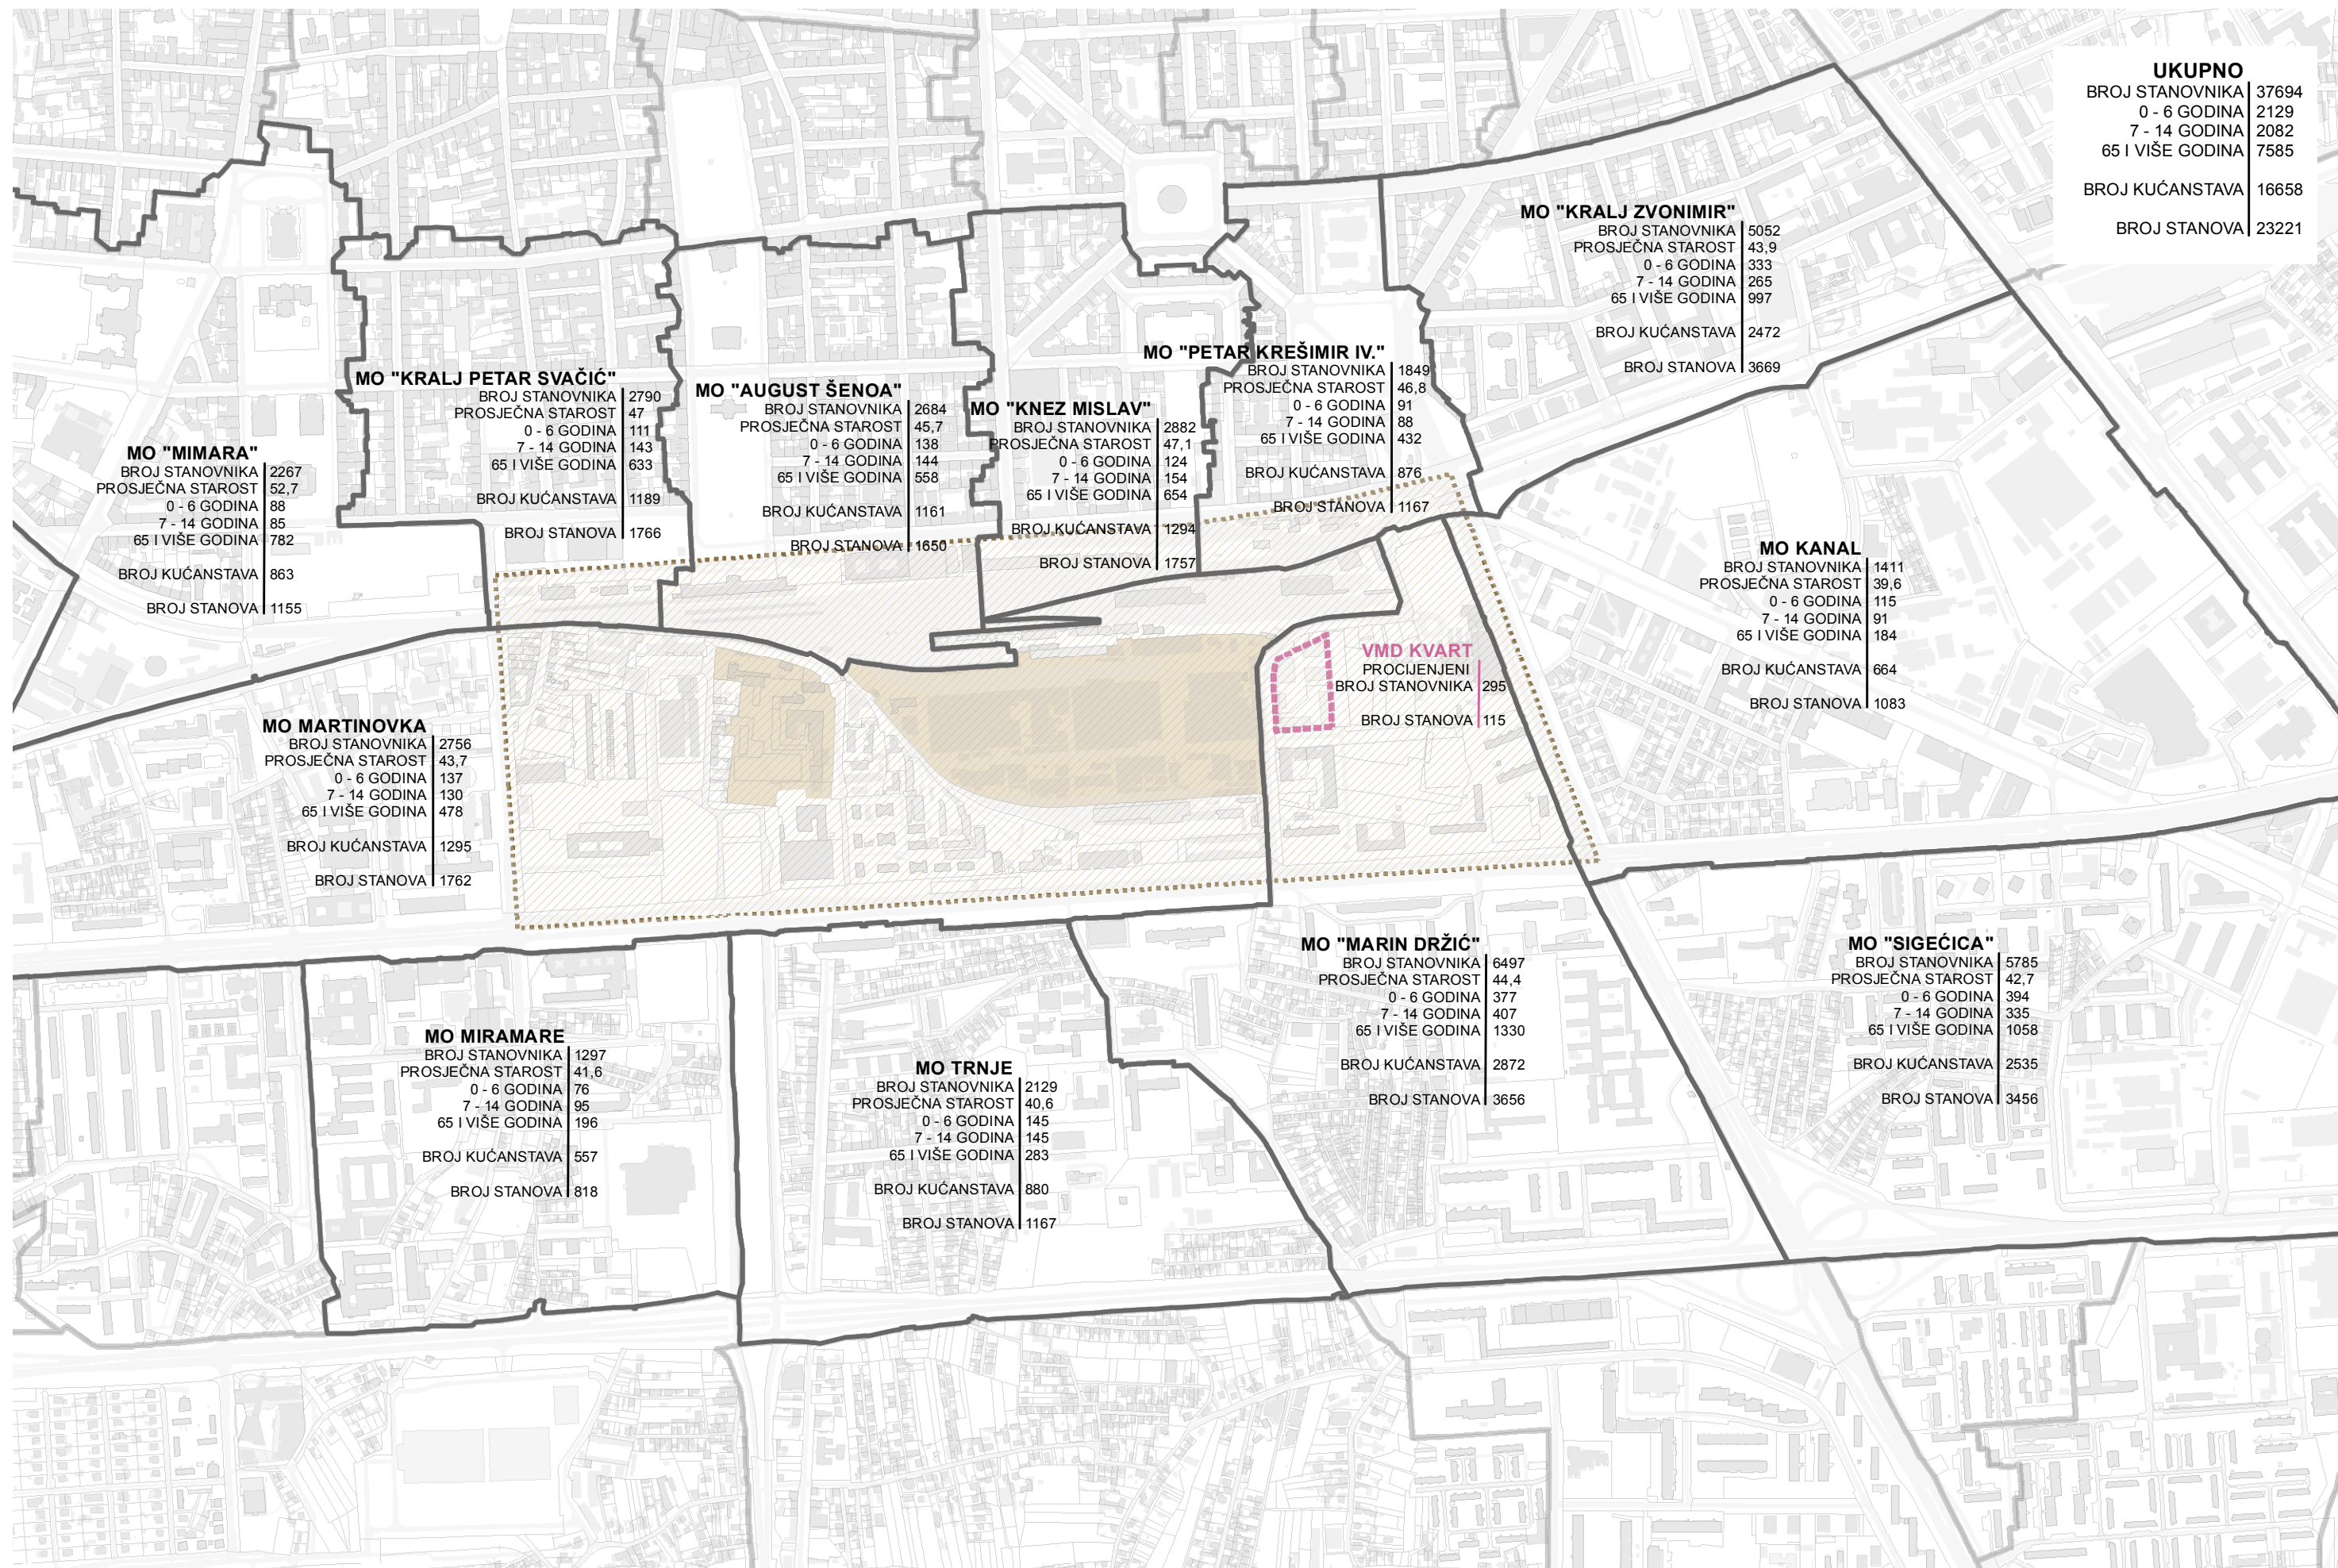


GUSTOĆA STANOVNIKA PO HEKTARU

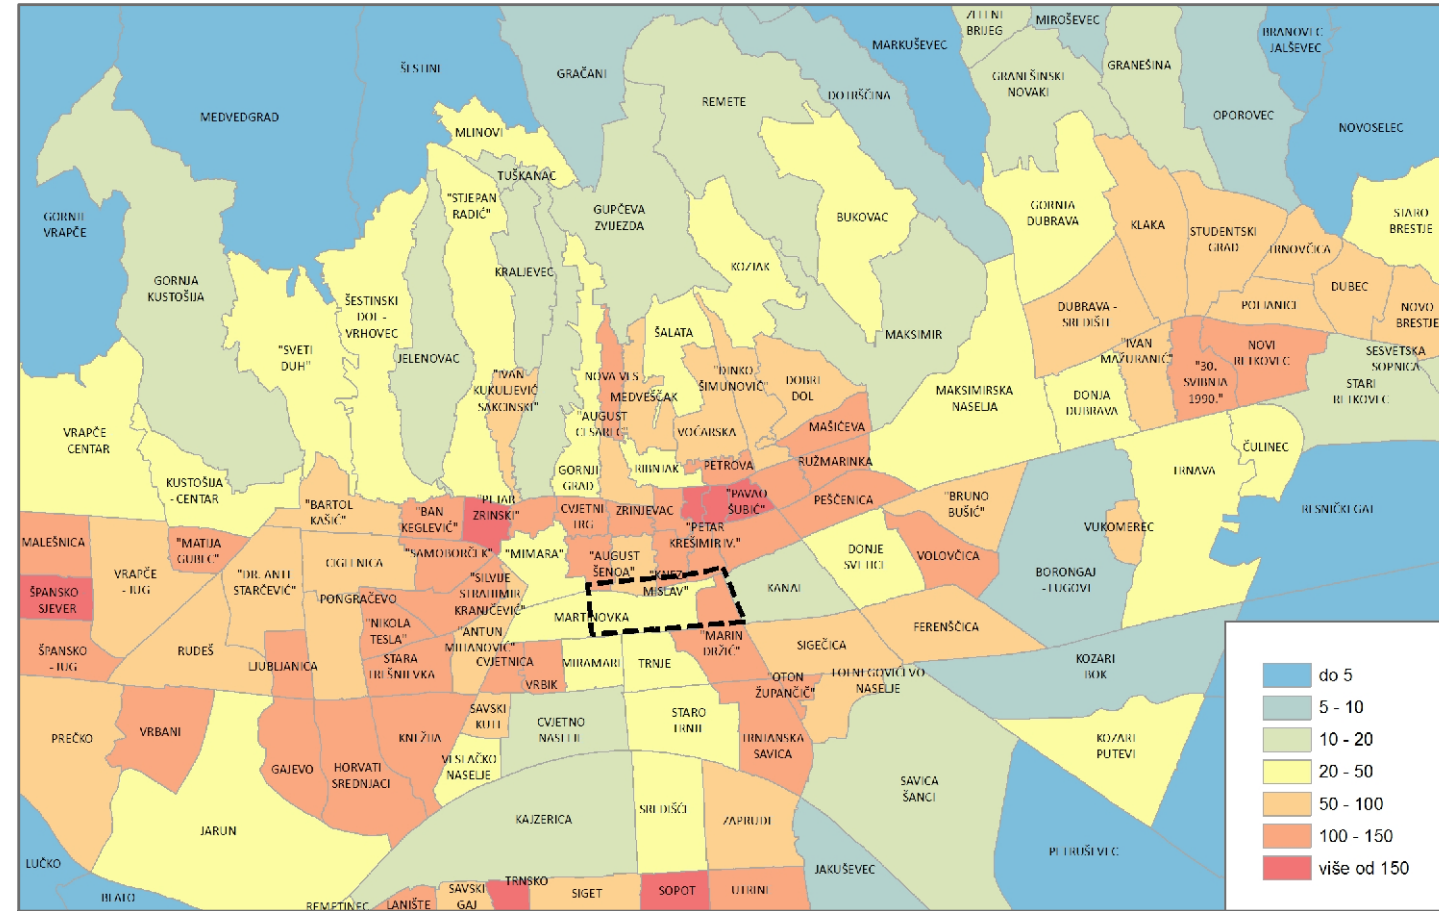


PROMJENA BROJA STANOVNIKA 2001. - 2011.

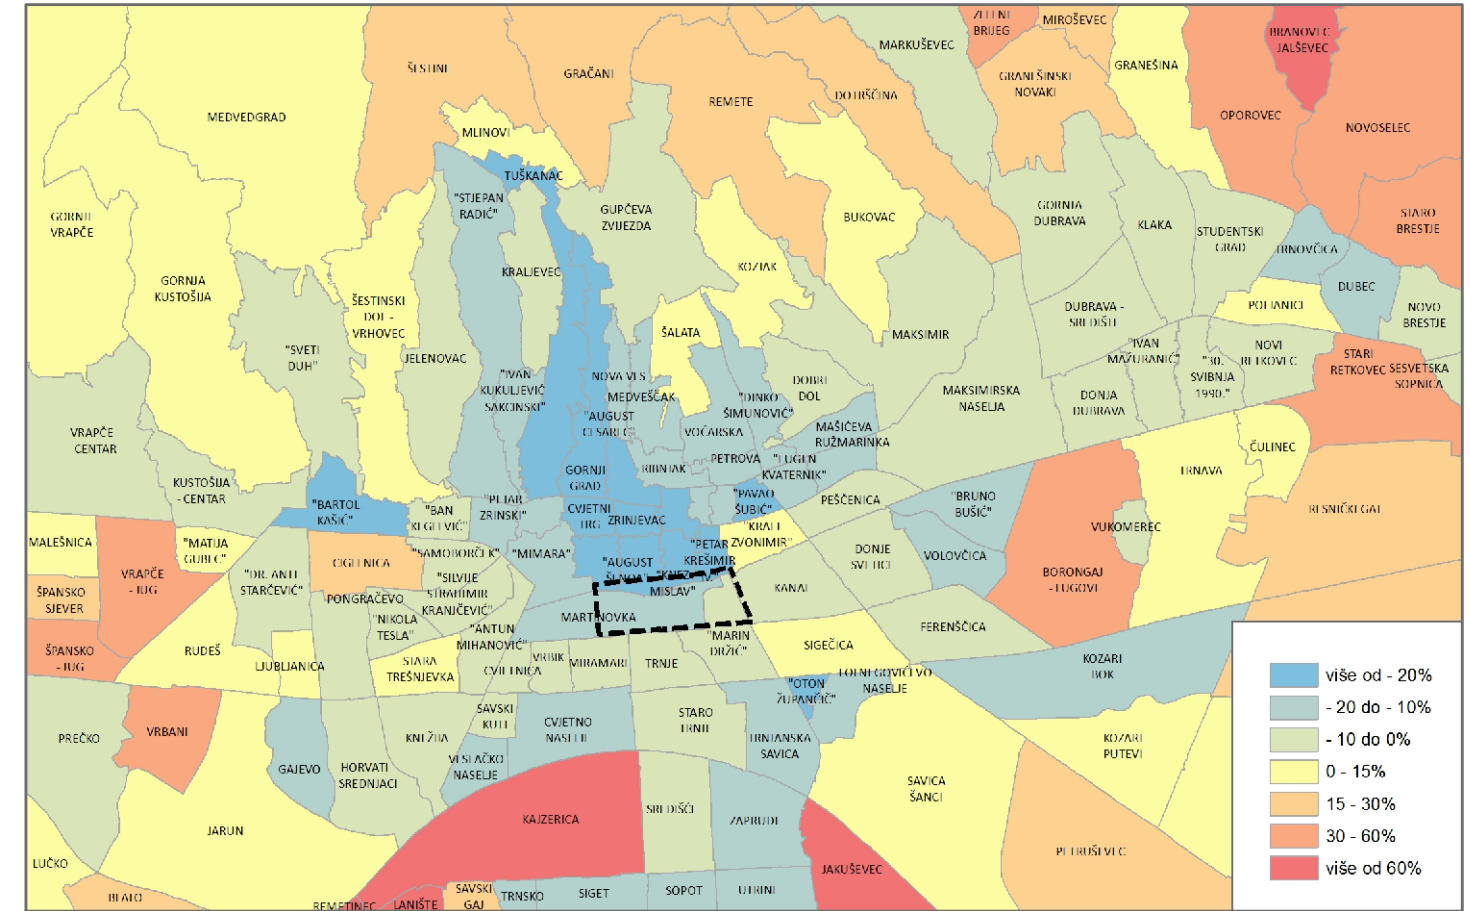


UDIO VISOKOOBRAZOVANIH U STANOVNIŠTVU STAROM 15 I VIŠE GODINA

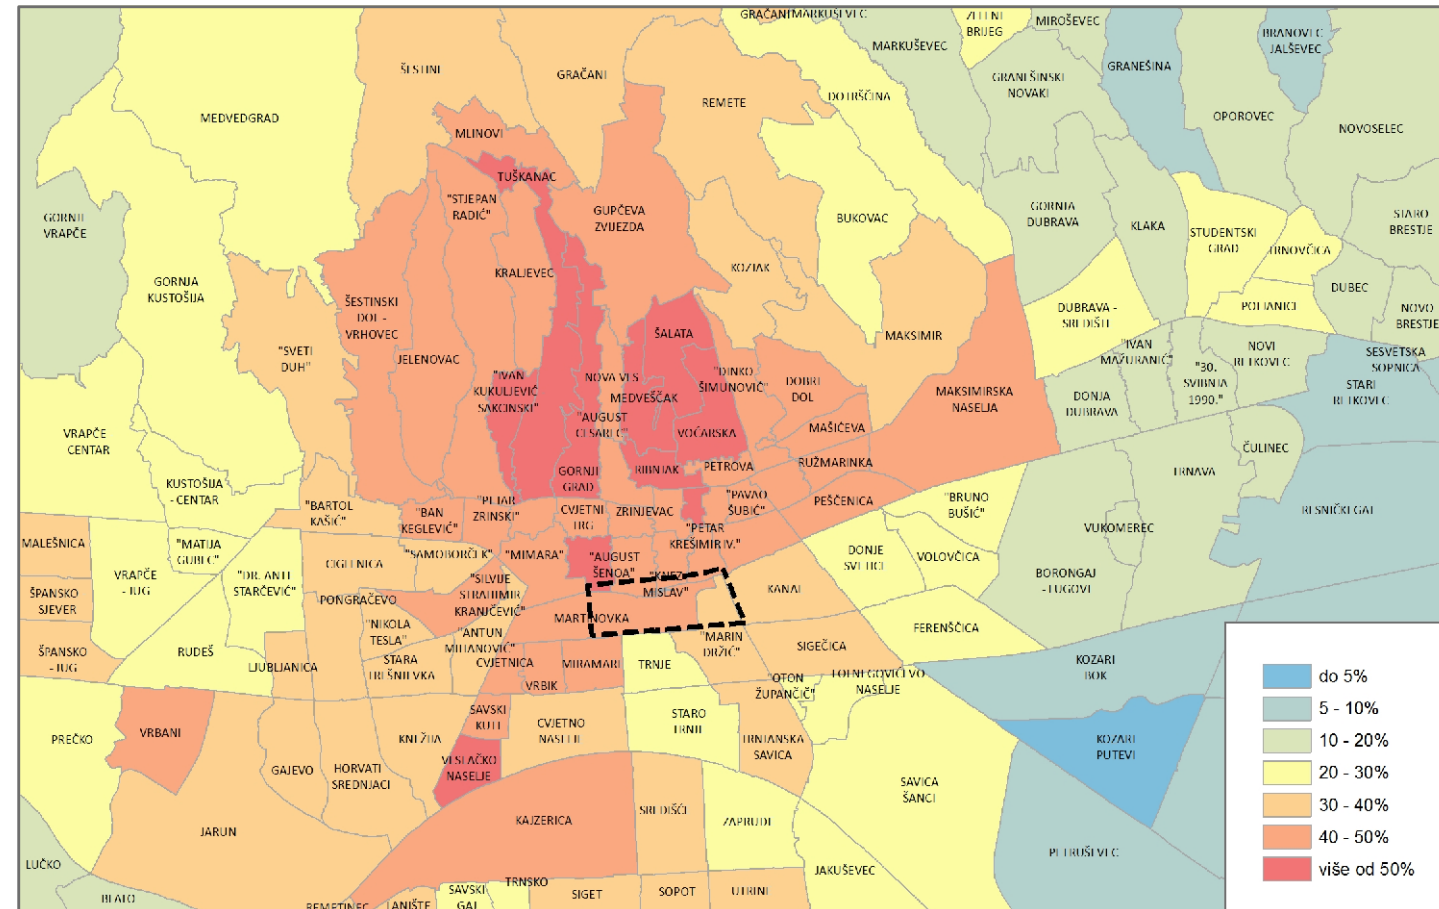


PROSJEČNA STAROST STANOVNIKA

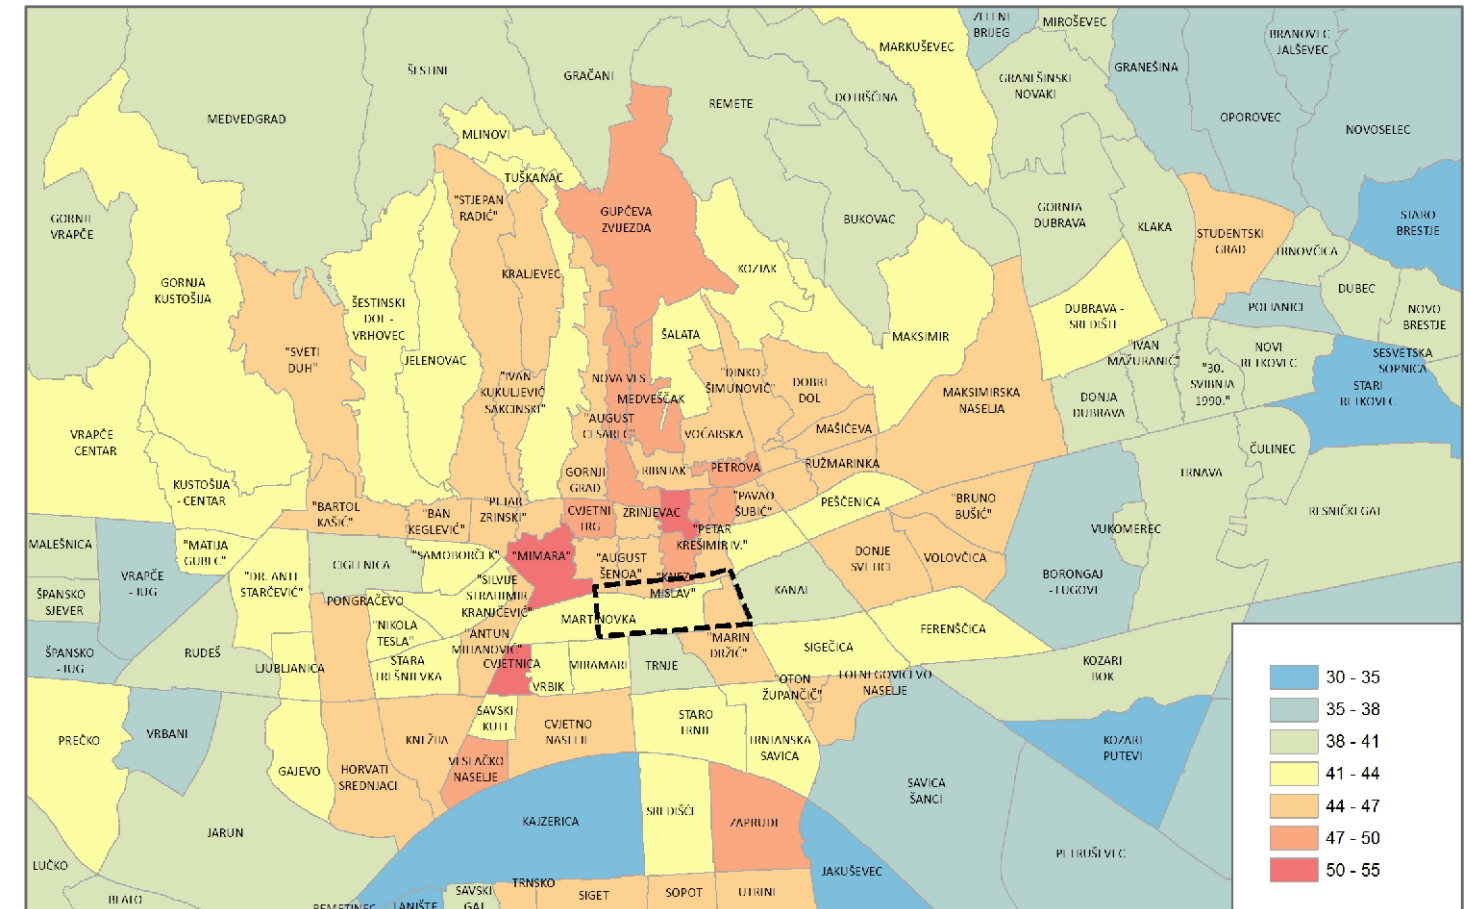


PROSJEČNA POVRŠINA STANA (m²)

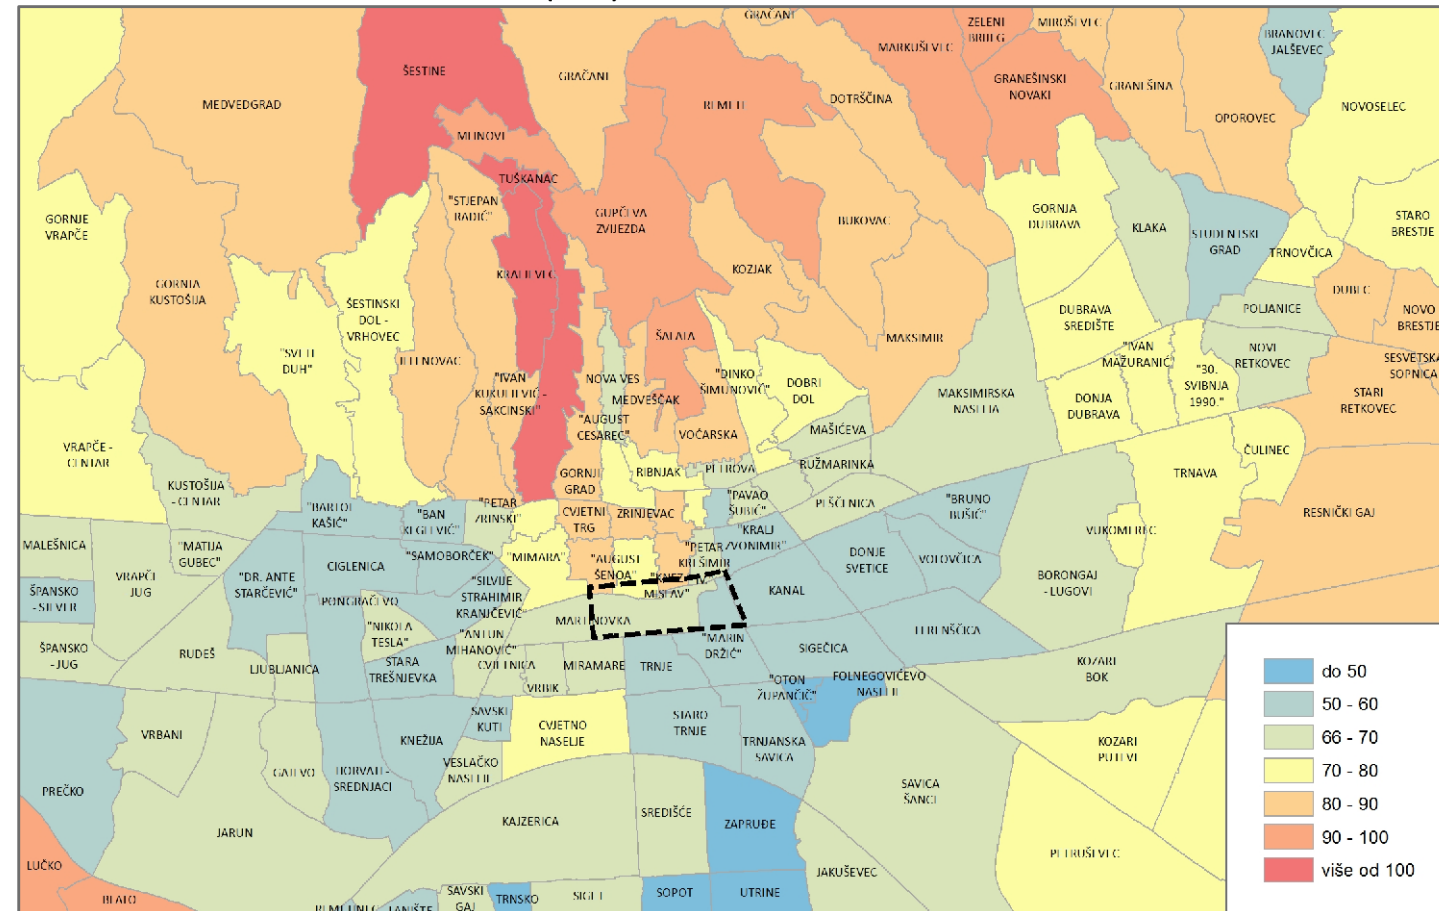


PROSJEČNI BROJ ČLANOVA KUĆANSTVA

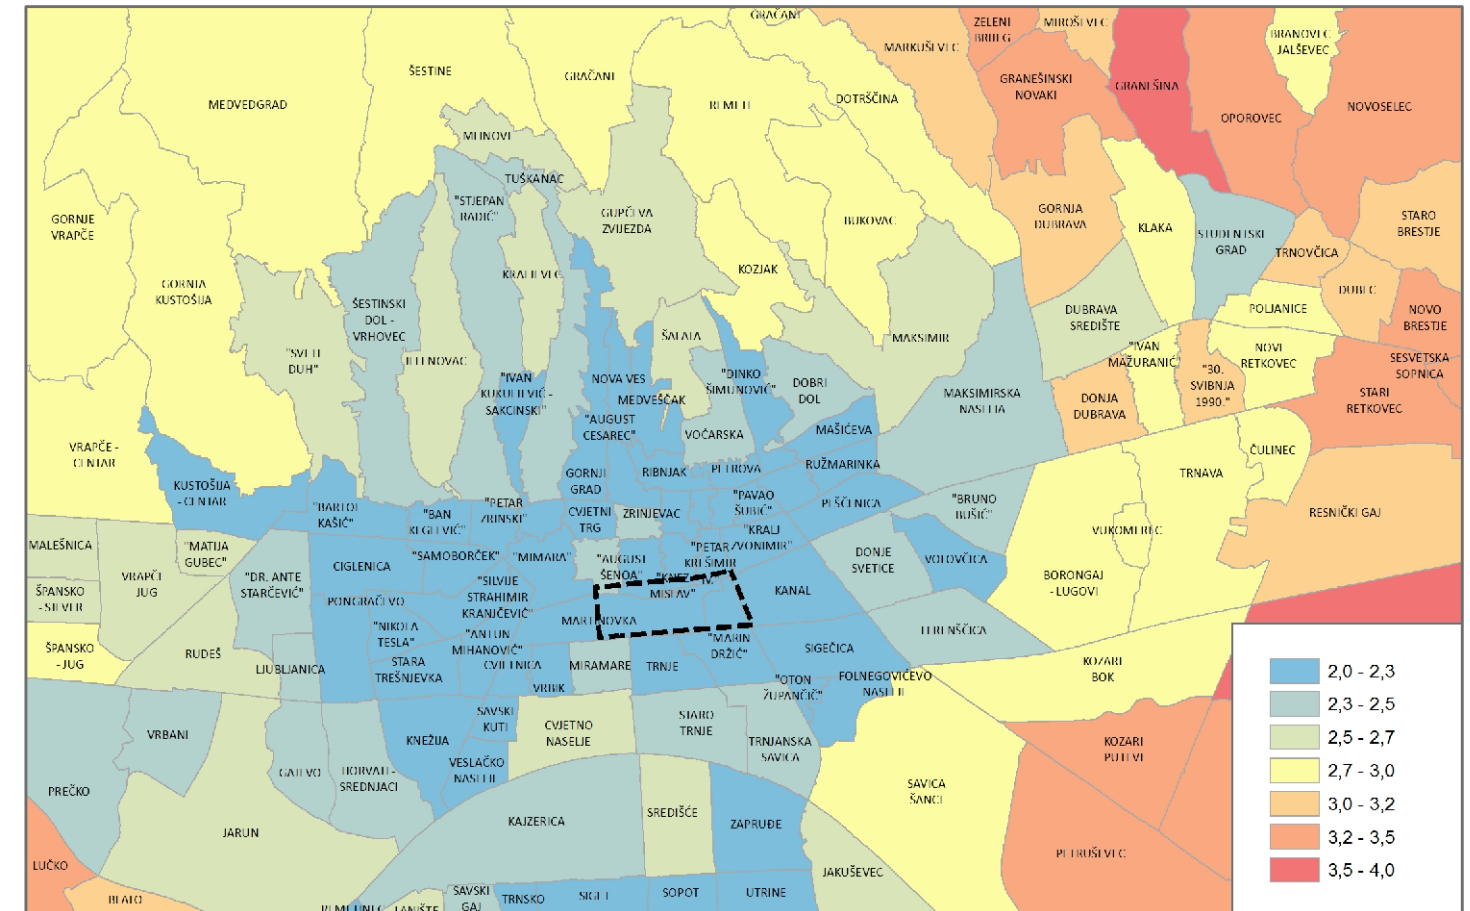


PROSJEČNA POVRŠINA NASTANJENIH STANOVA PO ČLANU KUĆANSTVA (m²)

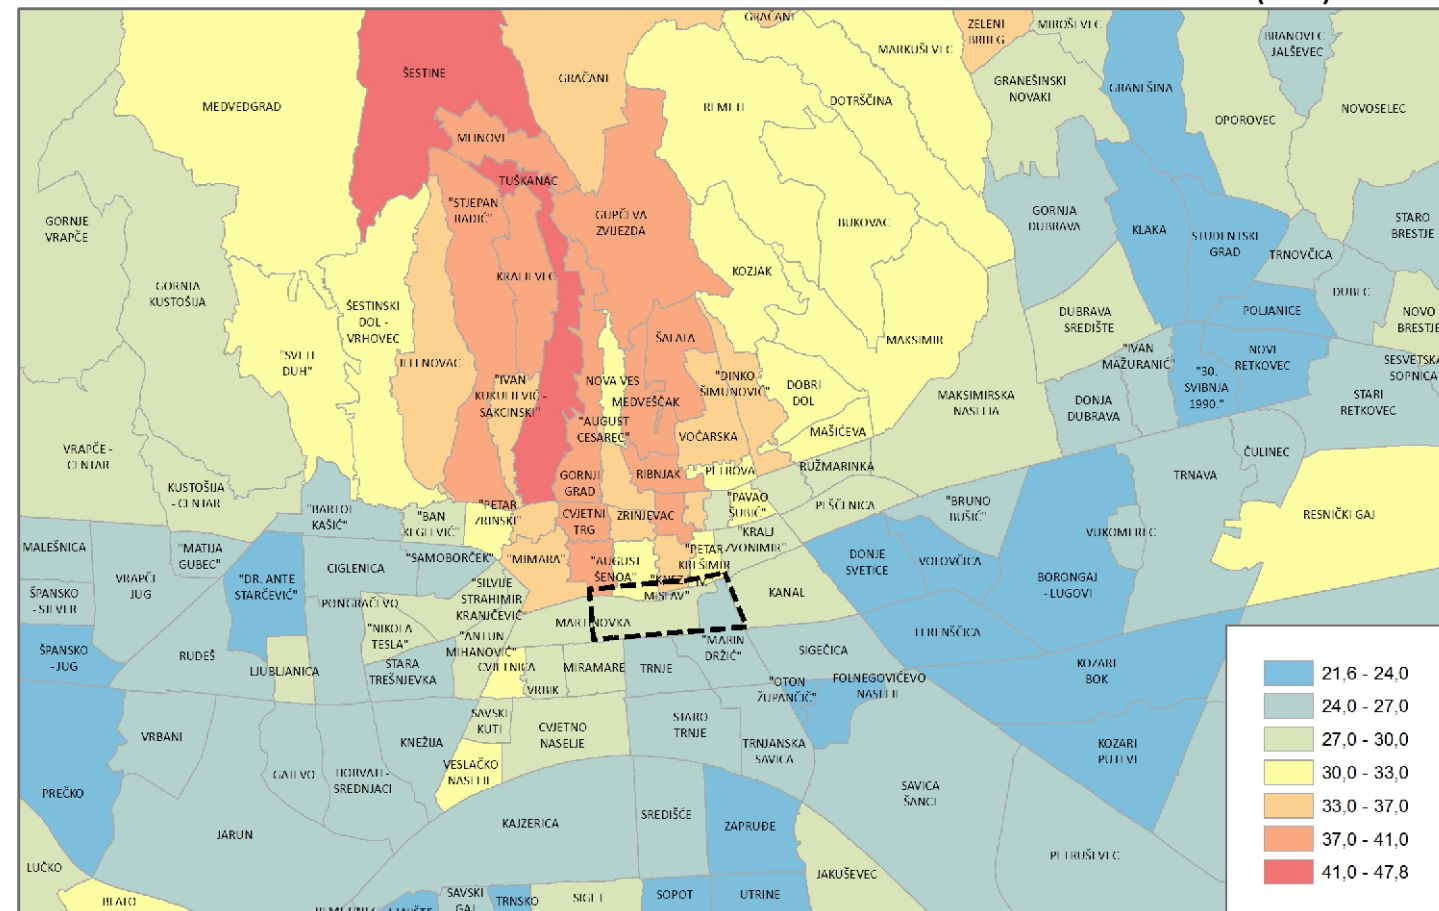


UDIO SAMAČKIH KUĆANSTAVA

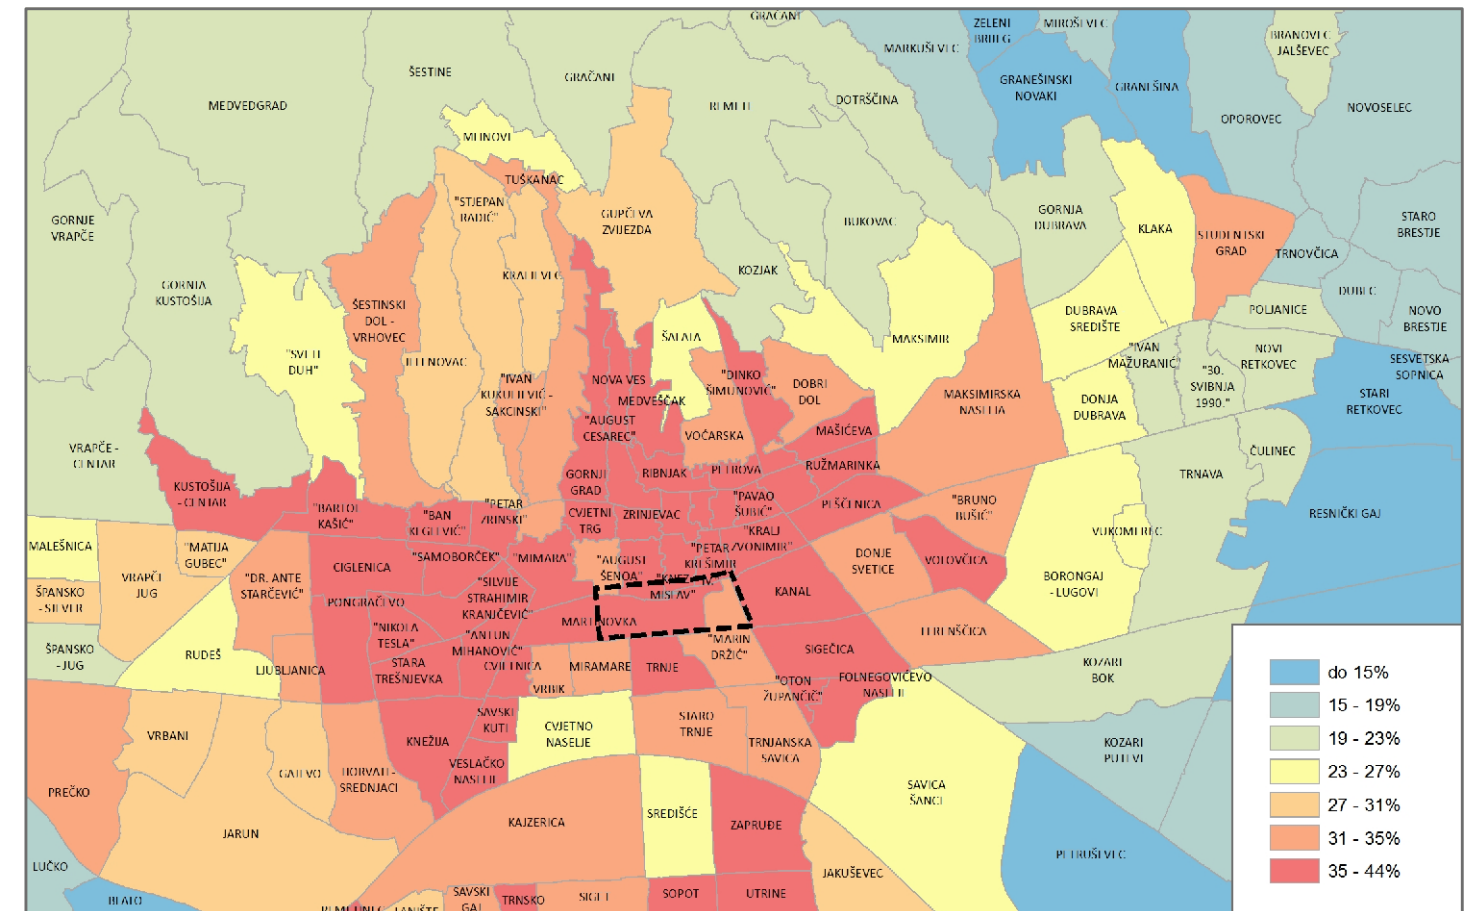


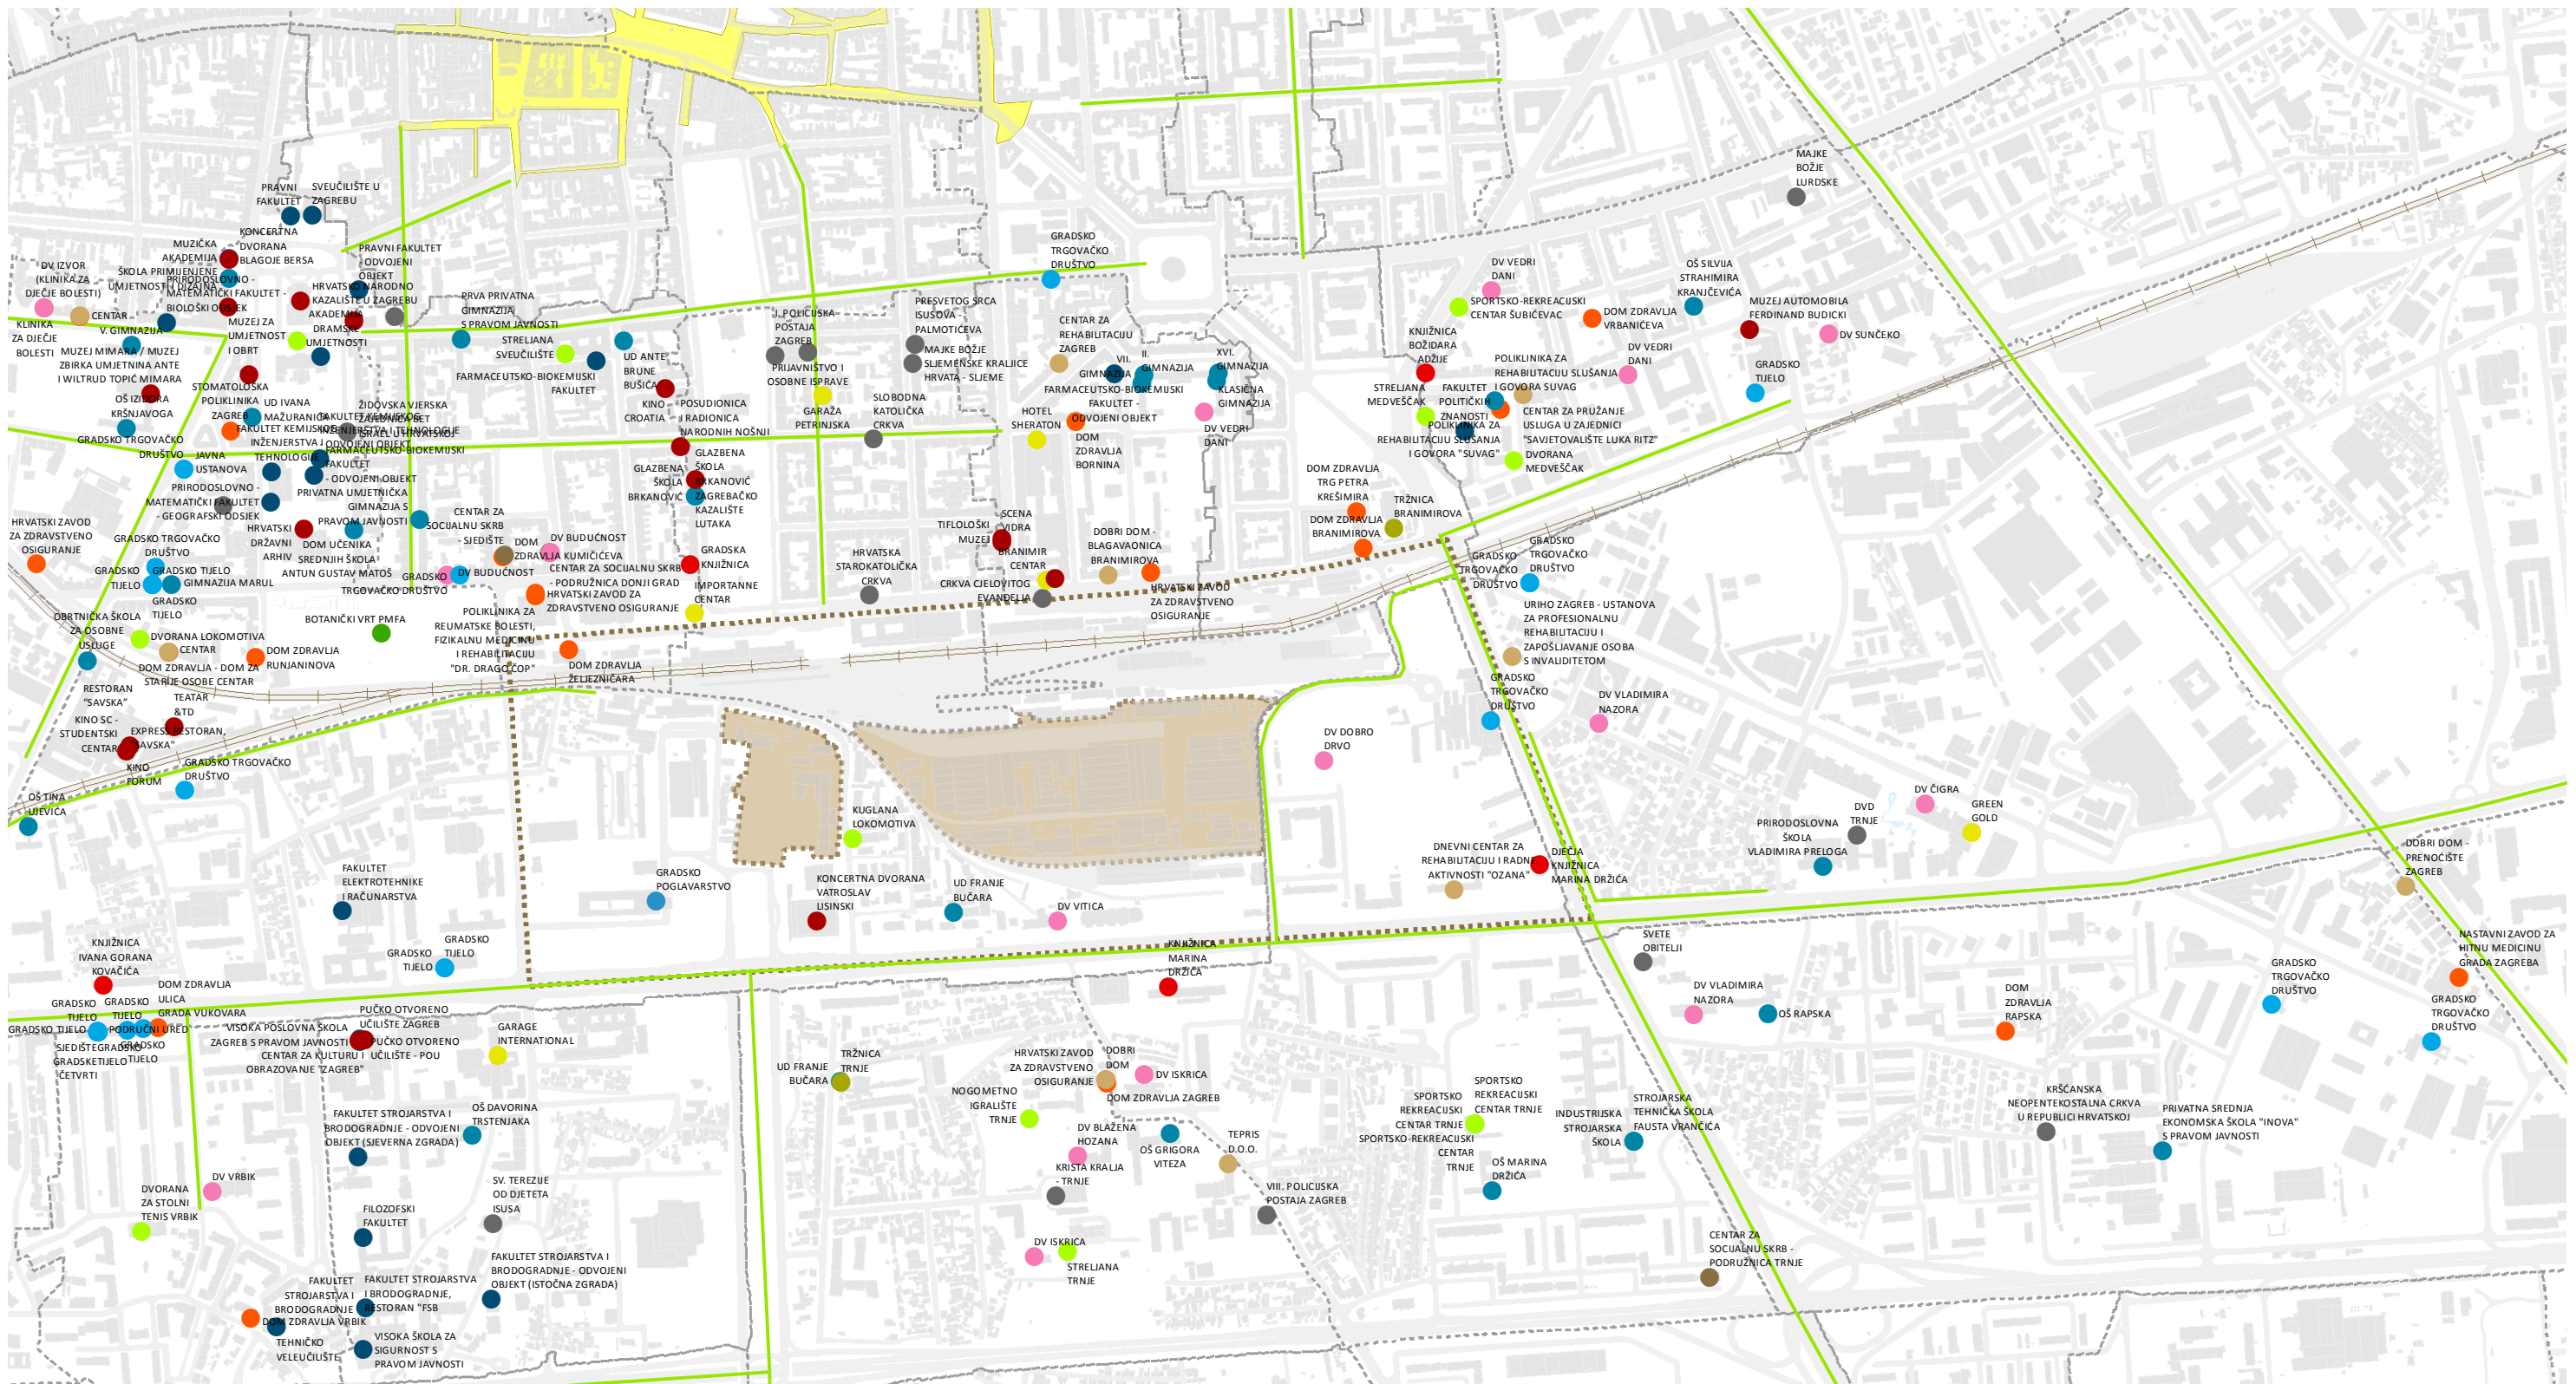


- | | | | | | | | |
|-----------------------------|---------------------|------------------------|------------------------|----------------------|---|----------------|------------------------------|
| ● GRADSKO POGAVARSTVO | ● CENTRI ZA KULTURU | ● DJEČJI VRTIĆ | ● SVEUČILIŠTE | ● JAVNA GARAŽA | ● CENTAR ZA SOCIJALNU SKRIB | ● DOM ZDRAVLJA | ● CRKVA |
| ● GRADSKO TIJELO | ● MUZEJI | ● OSNOVNA ŠKOLA | ● FAKULTET | ● SPORT I REKREACIJA | ● DOM ZA OSOBE S INVALIDITETOM | ● HITNA | ● SJEDIŠTE VJERSKE ZAJEDNICE |
| ● PODRUČNI URED | ● KONCERTNA DVORANA | ● UMJETNIČKA ŠKOLA | ● UMJETNIČKA AKADEMIJA | ● BOTANIČKI VRT | ● DOM ZA STARIJE OSOBE | ● HZZO | ● POLICIJA |
| ● SJEDIŠTE GRADSKÉ ČETVRTI | ● KAZALIŠTE | ● SREDNJA ŠKOLA | ● VELEUČILIŠTE | ● GRADSKA TRŽNICA | ● PRUŽATELJ USLUGE POMOĆI U KUĆI | ● KLINIKA | ● VATROGASCI |
| ● GRADSKO TRGOVAČKO DRUŠTVO | ● KINEMATOGRAFI | ● UČENIČKI DOM | ● VISOKA ŠKOLA | | ● USTANOVA SOCIJALNE SKRBI | ● POLIKLINIKA | ● BICIKLISTICKA_STAZA |
| ● JAVNA USTANOVA | ● KNJIŽNICE | ● OBRAZOVANJE ODRASLIH | | | ● USTANOVA SOCIJALNE SKRBI - PRENOĆIŠTE | | ● PIESACKA_ZONA |
| | | | | | ● USTANOVA SOCIJALNE SKRBI - PUČKA KUHINJA | | |
| | | | | | ● USTANOVA SOCIJALNE SKRBI - SAVJETOVALIŠTE | | |

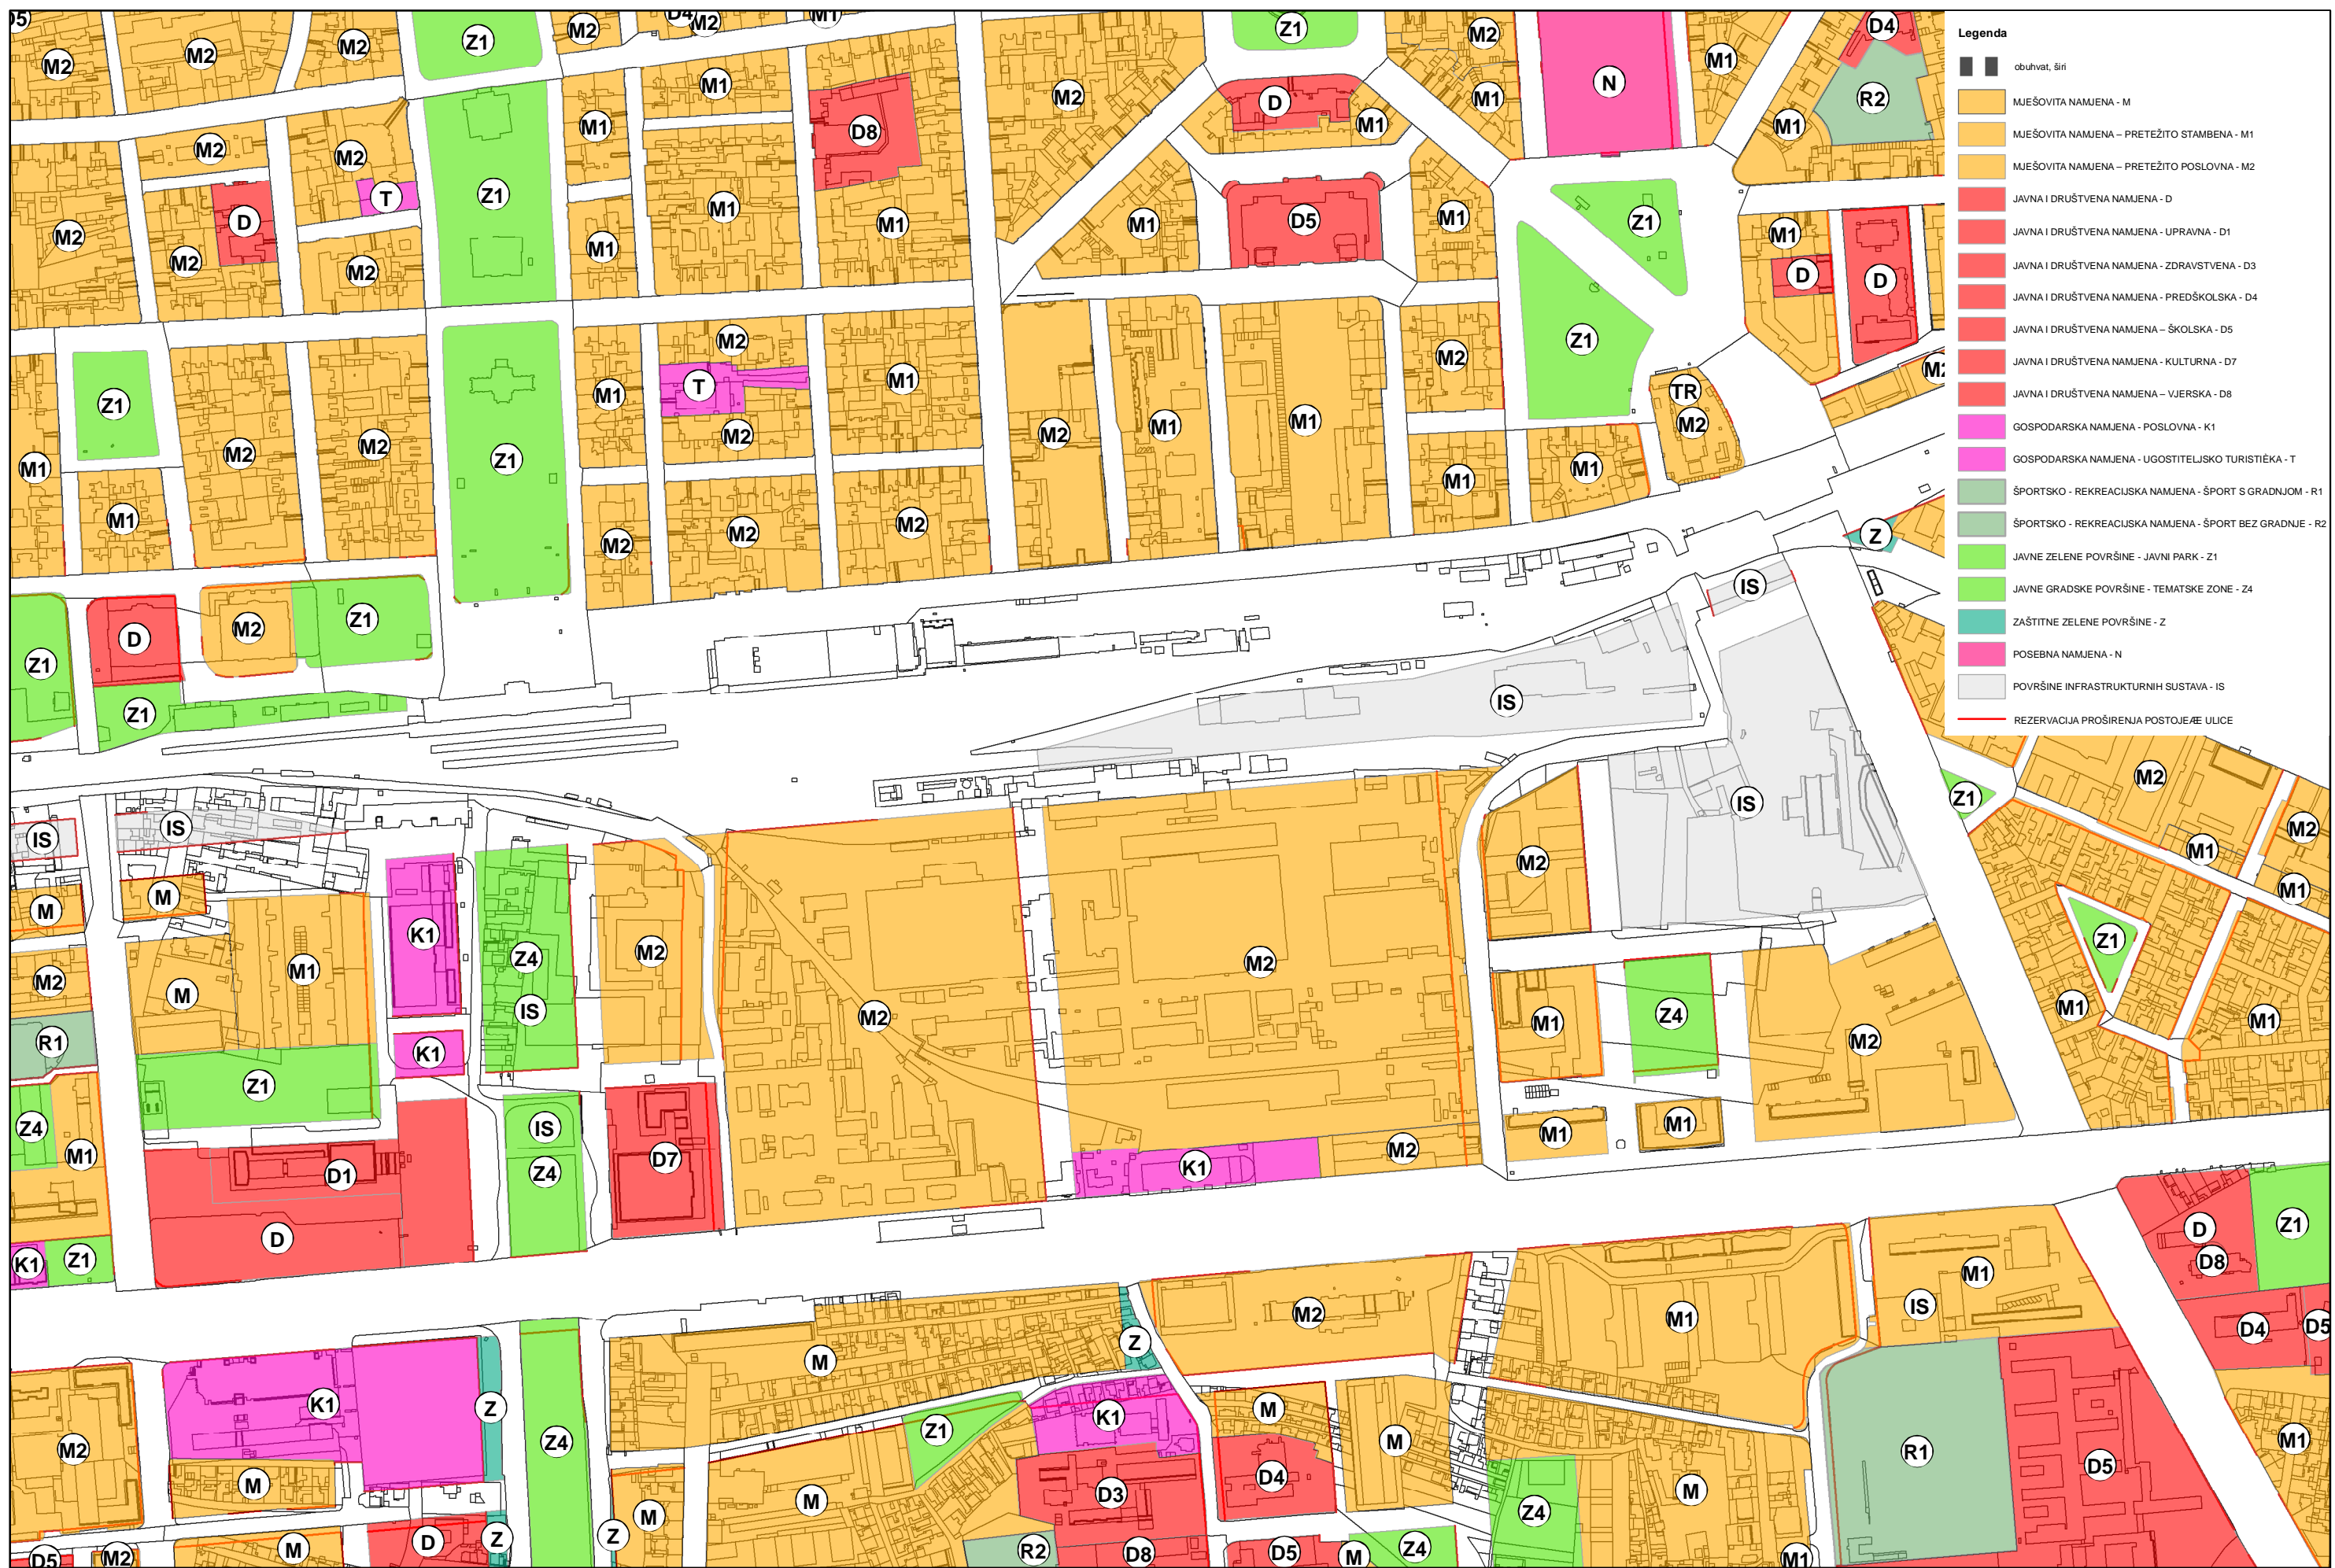


- Legenda**
- obuhvat, širina
 - MJEŠOVITA NAMJENA - M
 - MJEŠOVITA NAMJENA - PRETEŽITO STAMBENA - M1
 - MJEŠOVITA NAMJENA - PRETEŽITO POSLOVNA - M2
 - JAVNA I DRUŠTVENA NAMJENA - D
 - JAVNA I DRUŠTVENA NAMJENA - UPRAVNA - D1
 - JAVNA I DRUŠTVENA NAMJENA - ZDRAVSTVENA - D3
 - JAVNA I DRUŠTVENA NAMJENA - PREDŠKOLSKA - D4
 - JAVNA I DRUŠTVENA NAMJENA - ŠKOLSKA - D5
 - JAVNA I DRUŠTVENA NAMJENA - KULTURNA - D7
 - JAVNA I DRUŠTVENA NAMJENA - VJERSKA - D8
 - GOSPODARSKA NAMJENA - POSLOVNA - K1
 - GOSPODARSKA NAMJENA - UGOSTITELJSKO TURISTIČKA - T
 - ŠPORTSKO - REKREACIJSKA NAMJENA - ŠPORT S GRADNJOM - R1
 - ŠPORTSKO - REKREACIJSKA NAMJENA - ŠPORT BEZ GRADNJE - R2
 - JAVNE ZELENE POVRŠINE - JAVNI PARK - Z1
 - JAVNE GRADSKÉ POVRŠINE - TEMATSKÉ ZONE - Z4
 - ZAŠTITNE ZELENE POVRŠINE - Z
 - POSEBNA NAMJENA - N
 - POVRŠINE INFRASTRUKTURNIH SUSTAVA - IS
 - REZERVACIJA PROŠIRENJA POSTOJEĆE ULICE

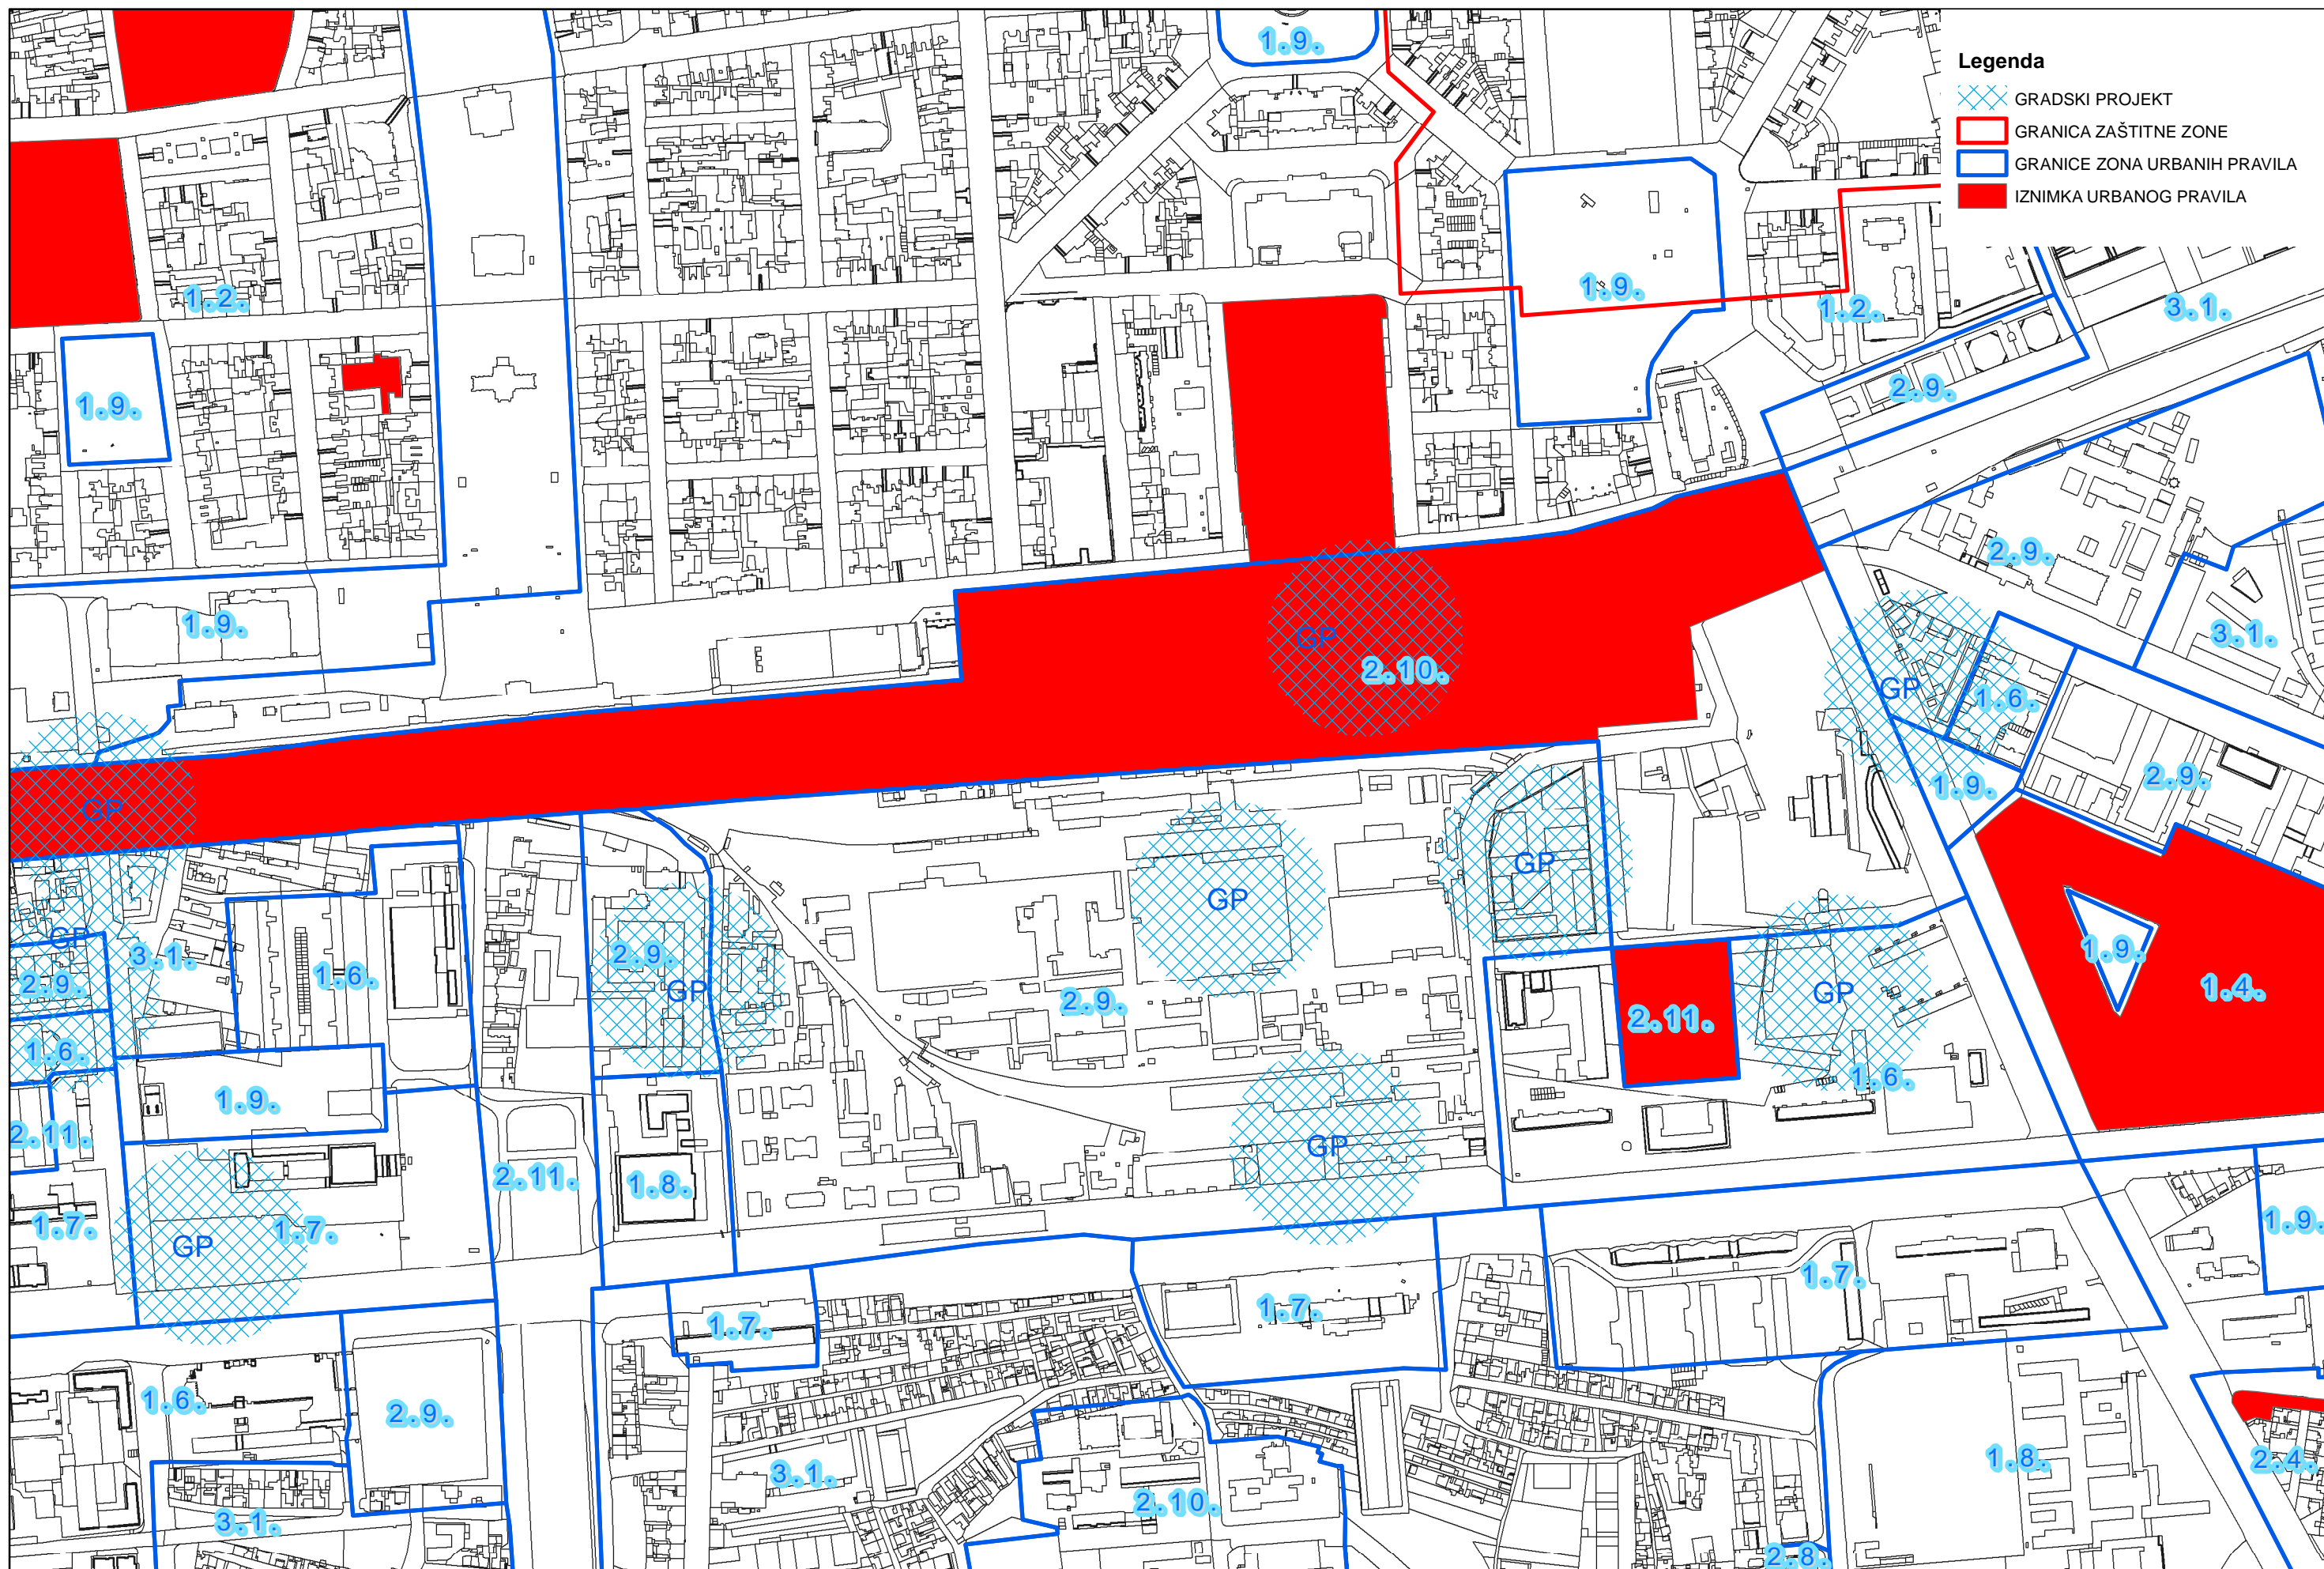

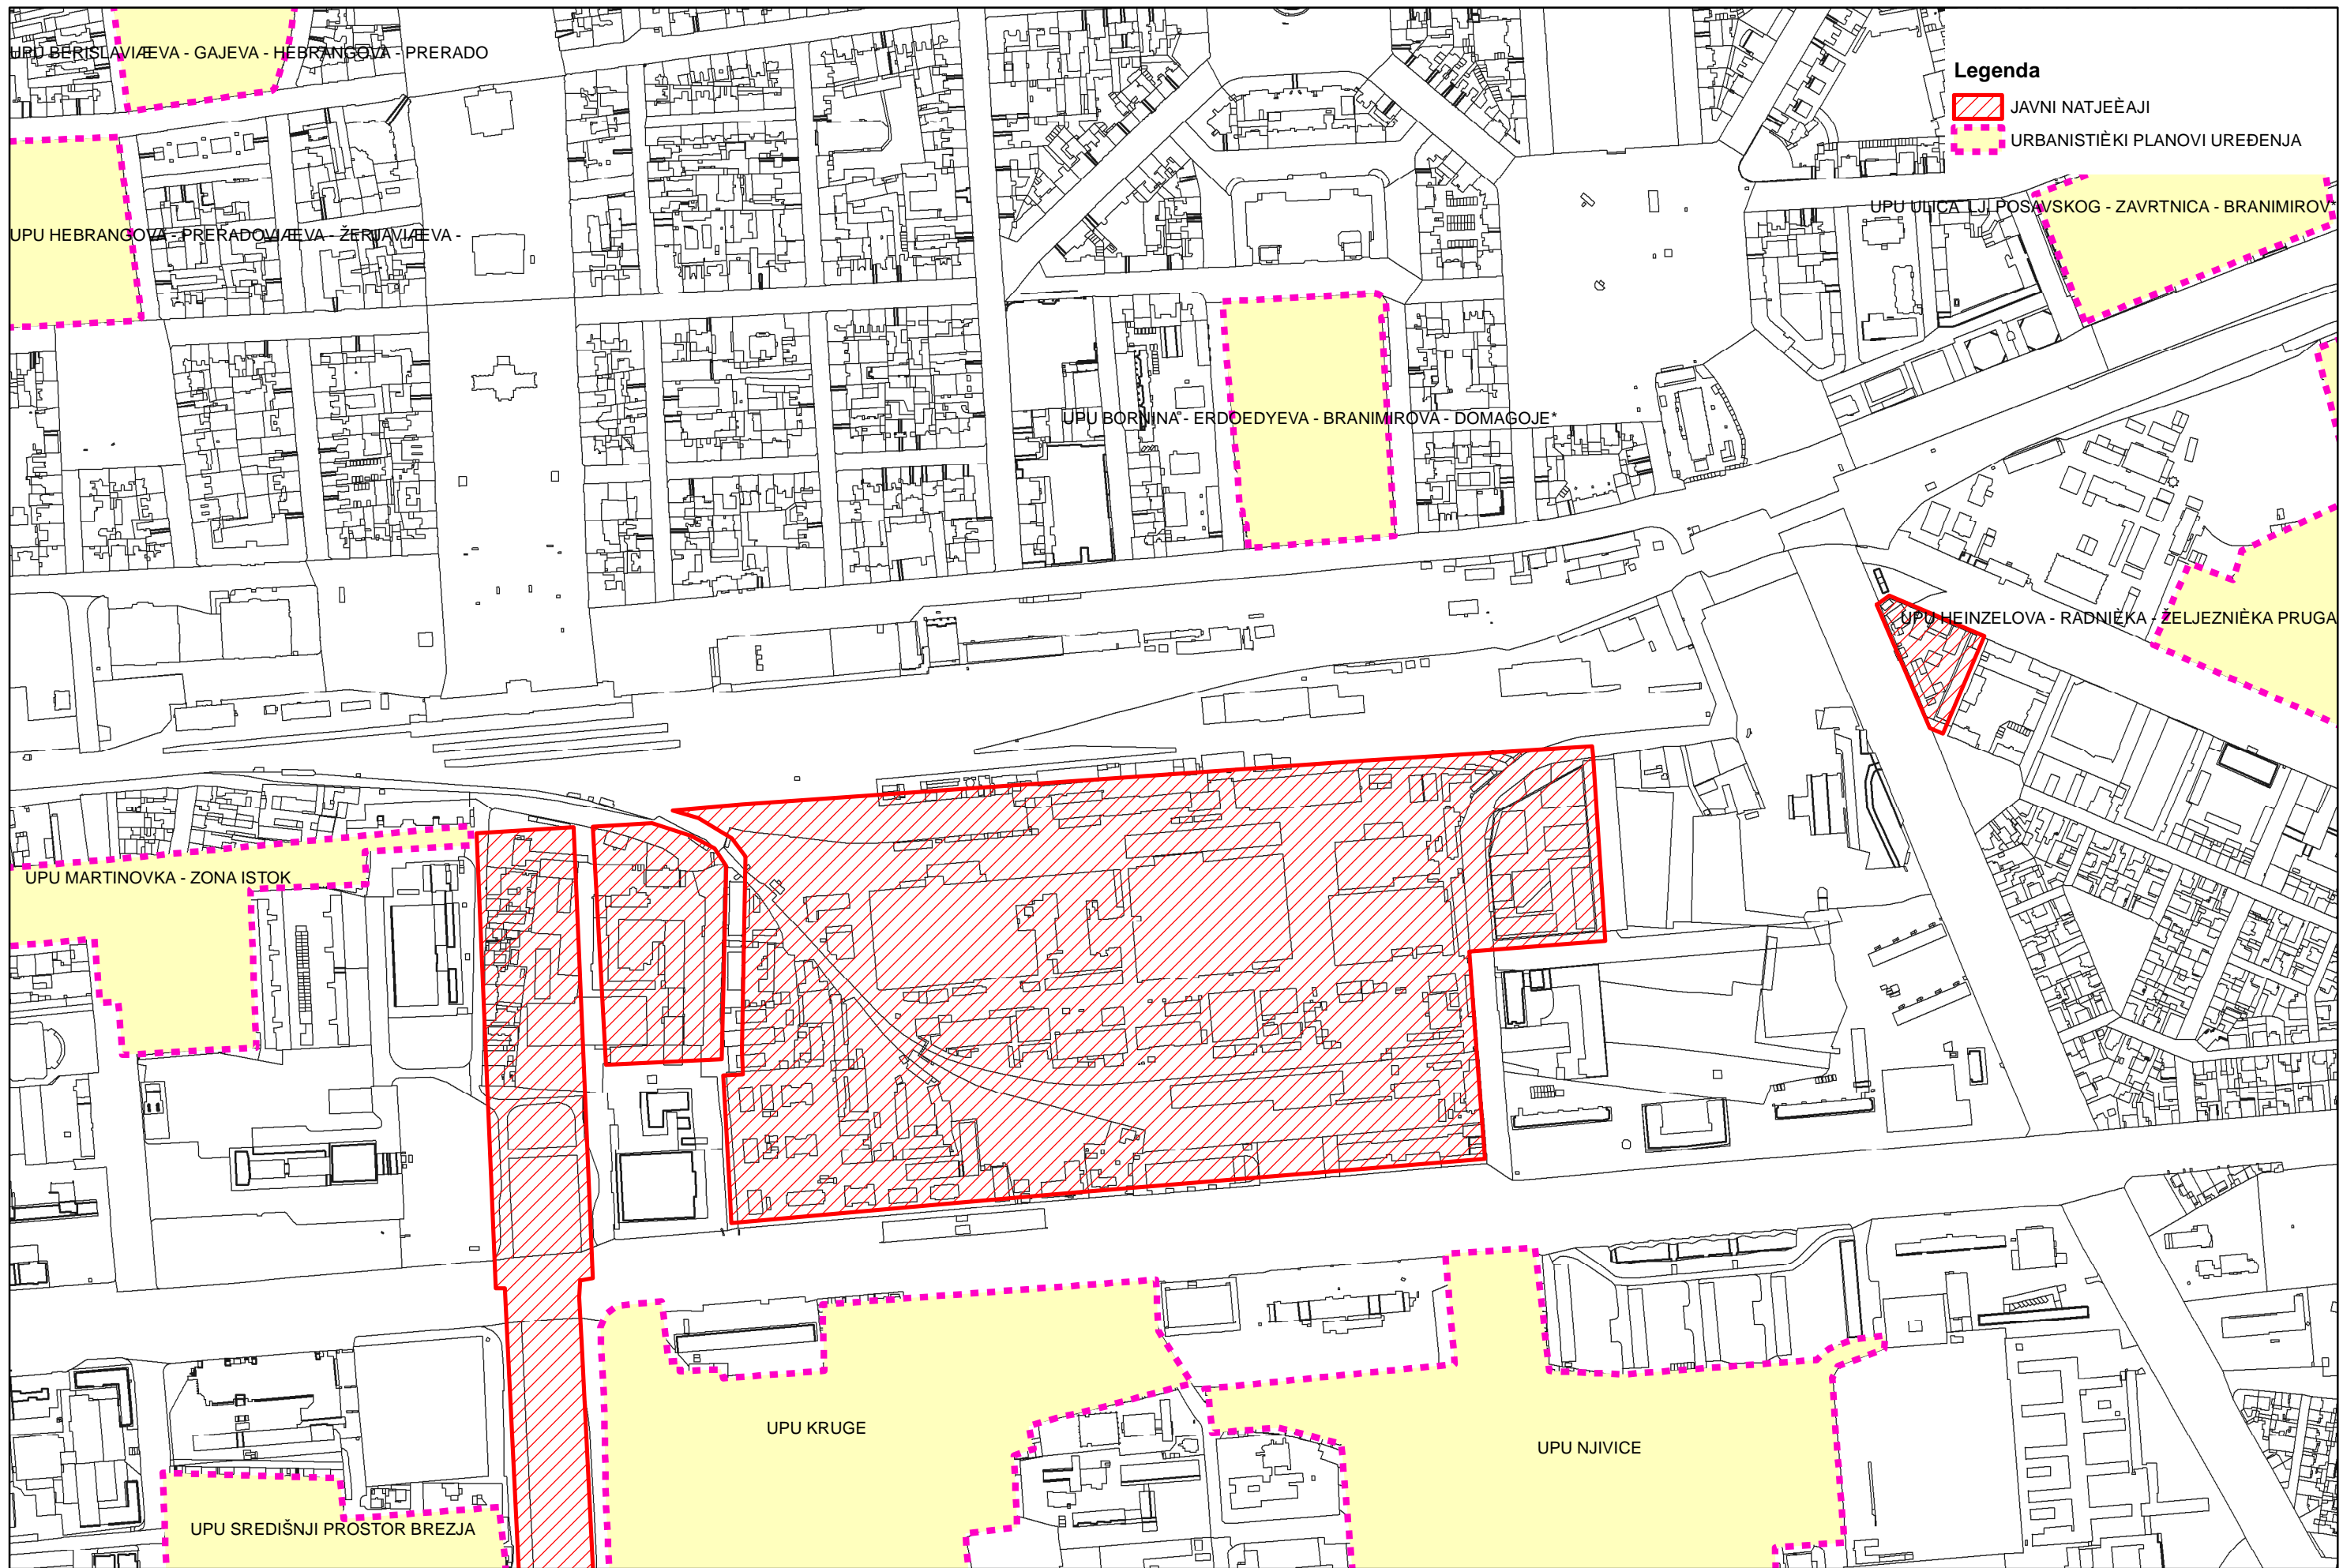


Legenda

- JAVNI NATJEČAJI
- URBANISTIČKI PLANOV I UREĐENJA

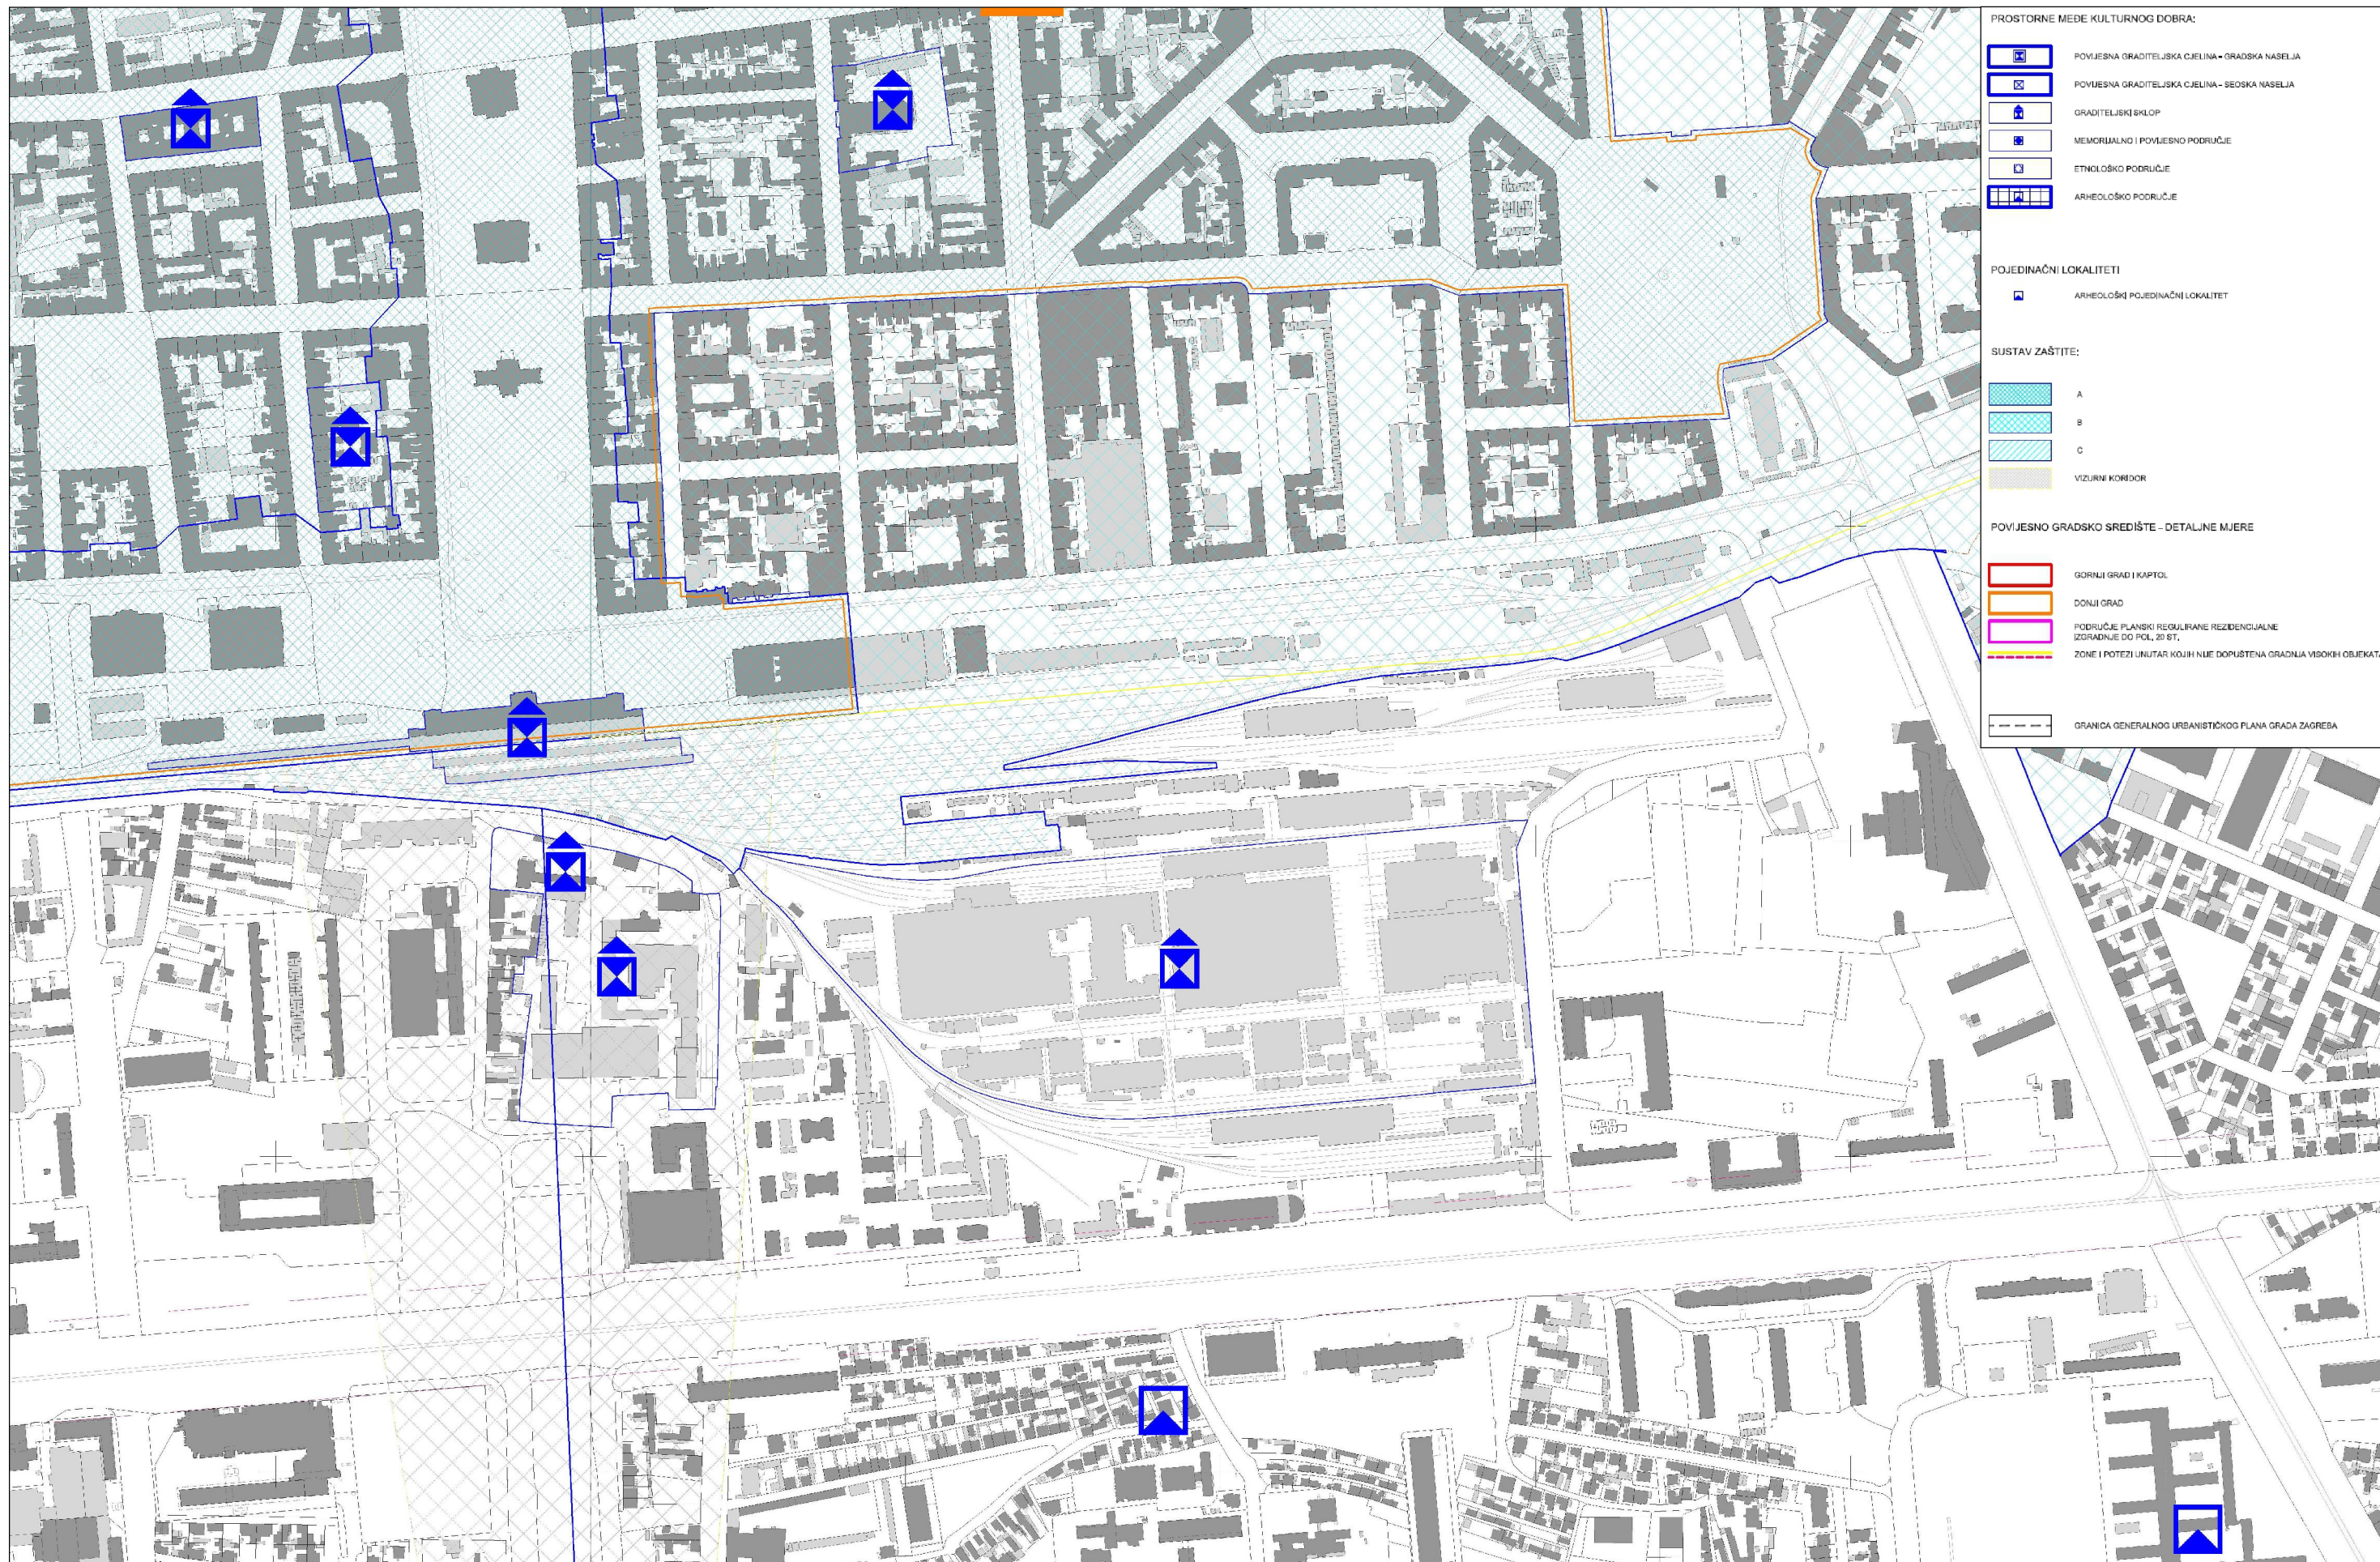

- PROSTORNE MEDE KULTURNOG DOBRA:**
- POVIJESNA GRADITELJSKA CJELINA - GRADSKA NASELJA
 - POVIJESNA GRADITELJSKA CJELINA - SEOSKA NASELJA
 - GRADITELJSKI SKLOP
 - MEMORIJALNO I POVIJESNO PODRUČJE
 - ETNOLOŠKO PODRUČJE
 - ARHEOLOŠKO PODRUČJE
- POJEDINAČNI LOKALITETI**
- ARHEOLOŠKI POJEDINAČNI LOKALITET
- SUSTAV ZAŠTITE:**
- A
 - B
 - C
 - VIZURNI KORIDOR
- POVIJESNO GRADSKO SREDIŠTE - DETALINE MJERE**
- GORNJI GRAD I KAPTOL
 - DONJI GRAD
 - PODRUČJE PLANSKI REGULIRANE REZIDENCIJALNE IZGRADNJE DO POL. 20 ST.
 - ZONE I POTEZI UNUTAR KOJIH NIJE DOPUŠTENA GRADNJA VISOKIH OBJEKATA
 - GRANICA GENERALNOG URBANISTIČKOG PLANA GRADA ZAGREBA

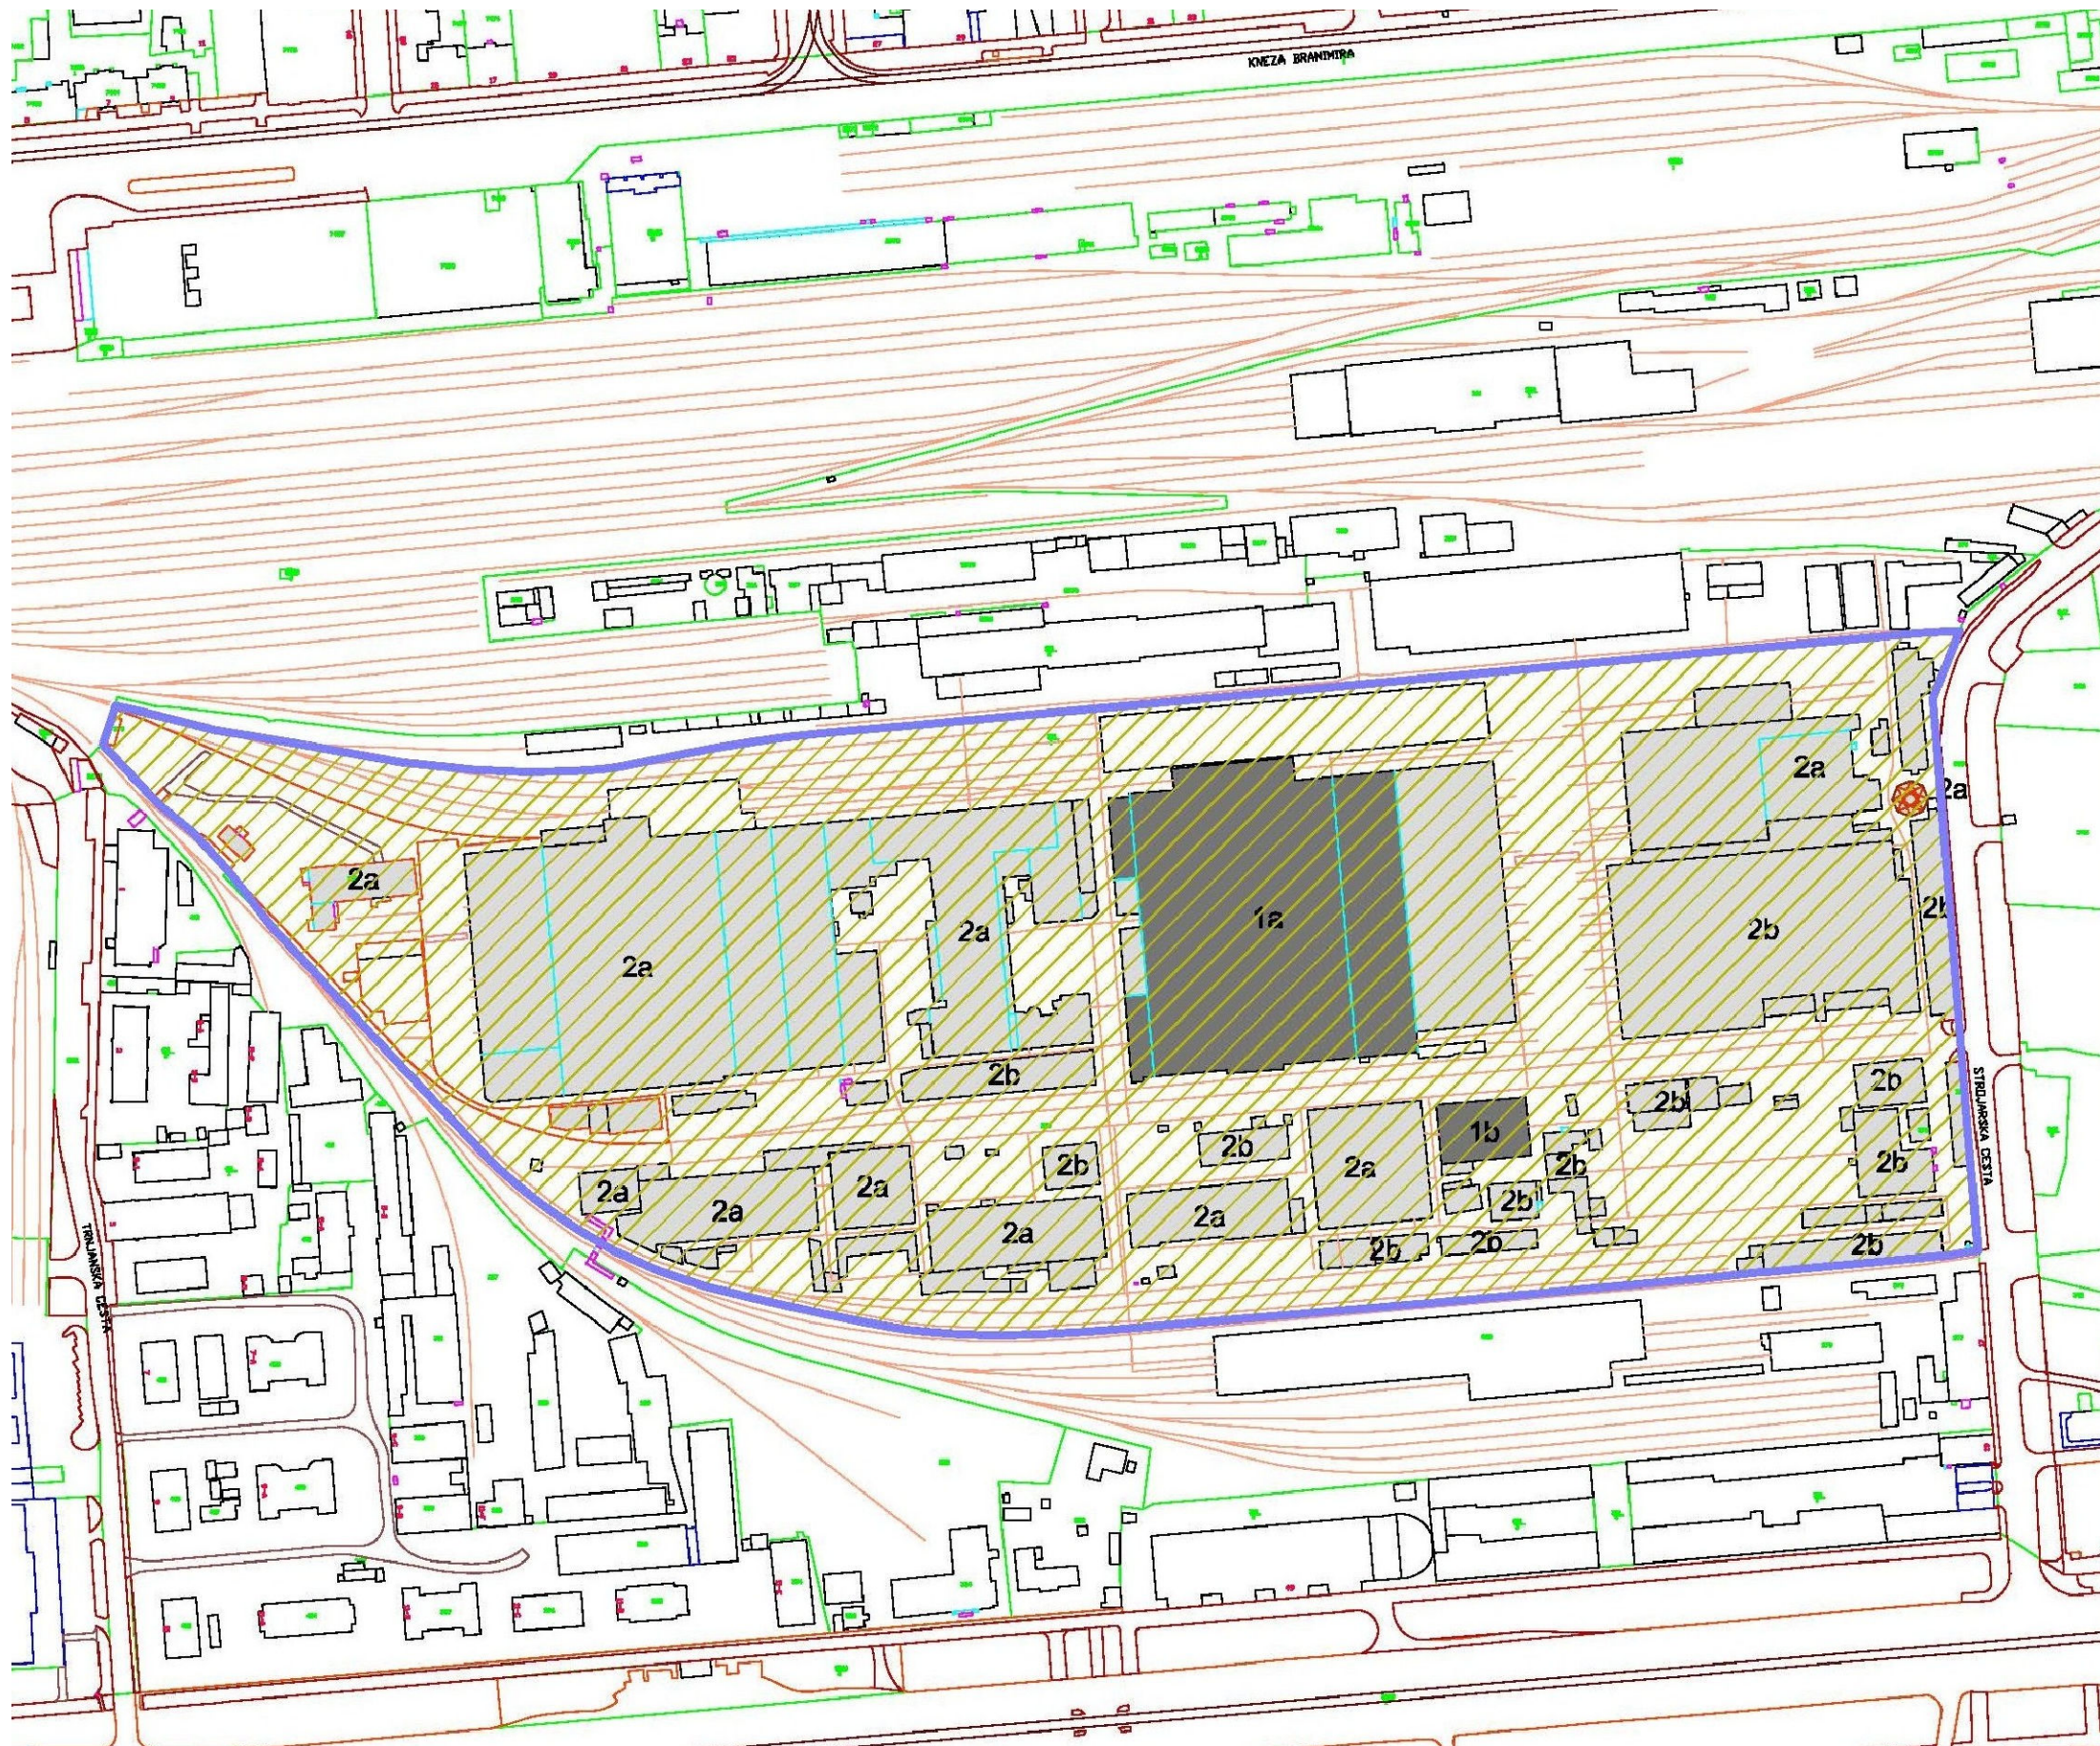

KULTURNO DOBRO

GRADITELJSKI SKLOP

Kompleks nekadašnje Strojarnice državne željeznice
(kasnije TŽV Gredelj) u Zagrebu,
Trnjanska cesta - Strojarska cesta

M 1:2500

LEGENDA

valorizacija prostora i građevne strukture s mjerama zaštite

prostorne međe

građevni fond visoke spomeničke vrijednosti sa
sljedećim mjerama zaštite

1a - radionica za opremu kola - restitucija i sanacija izvornih prostornih, konstruktivnih, graditeljskih i oblikovnih vanjskih i unutarnjih obilježja, uz mogućnost neinvazivne adaptacije kao prilagodba za novu namjenu; očuvanje, restitucija i prezentacija čelične i drvene konstrukcije, „shed“ krova te dijela završne podne drvene obloge u sklopu nove javne namjene, uz obvezu uklanjanja kasnijih i provizornih dogradnji.

1b - tesarna - restitucija i sanacija izvornih prostornih, konstruktivnih, graditeljskih i oblikovnih vanjskih i unutarnjih obilježja, uz mogućnost neinvazivne adaptacije kao prilagodba za novu namjenu; očuvanje i prezentacija nosive konstrukcije i „shed“ krova u sklopu nove javne namjene.

građevni fond izmijenjenih izvornih obilježja i bez
posebnih obilježja

2a - radionica za opremu lokomotiva, kovačnica/tokamica, vodotoranj, upravna zgrada, pomoćne zgrade i skladišta, ličilnica

2b - zgrade recentne gradnje nastale u drugoj polovici 20.st.

REPUBLIKA HRVATSKA GRAD ZAGREB
GRADSKI ZAVOD ZA ZAŠTITU SPOMENIKA KULTURE I PRIRODE



KULTURNO DOBRO

GRADITELJSKI SKLOP

Industrijski kompleks Paromlin, u Zagrebu,
Koturaška cesta - Trnjanska cesta


M 1:1000

LEGENDA

prostorne meće

valorizacija prostora i građevne strukture s mjerama zaštite

Zona obuhvata kulturnoga dobra - mjere zaštite: potpuna konzervatorska zaštita visoko vrijedne povijesne strukture, spomeničkih obilježja, uređenje prostora prema detaljnim konzervatorskim propozicijama:

- u dijelu zapadno od istočne osi Hrvatske bratske zajednice, nije prihvatljiva nova niti zamjenska nadzemna izgradnja;
- nova izgradnja na prostoru kulturnoga dobra maksimalne visine niže od zgrada mlina, transmisije i skladišta brašna;
- novu izgradnju na navedenom prostoru, potrebno je afirmativno pozicionirati u odnosu na zgrade valorizirane kao građevni fond visoke vrijednosti.

građevni fond visoke vrijednosti

1a - zgrada ravnateljstva, Koturaška cesta 1 - očuvanje građevnog korpusa uz mogućnost adaptacije i prenamjene, restitucija izvornih detalja na pročelju.

1b - zgrada mlina (urušeno) - faksimilna restitucija građevnog korpusa temeljem arhivske dokumentacije i snimke postojećeg stanja, s restitucijom detalja pročelja i bravarije, materijalima i oblikovanjem (format, vez i boja opeke) po uzoru na izvorna pročelja.

1c - zgrada transmisije - očuvanje, obnova i prezentacija čelične nosive konstrukcije, uz mogućnost interpolacije nove konstrukcije za potrebe suvremene namjene objekta. Obnova građevnog korpusa s obnovom i restitucijom detalja pročelja i bravarije, materijalima i oblikovanjem (format, vez i boja opeke) po uzoru na izvorna pročelja.

1d - skladište brašna - obnova građevnog korpusa i konstrukcije zgrade s obnovom i restitucijom detalja istočnog i dijela zapadnog pročelja (vijenac) i bravarije, materijalima i oblikovanjem (format, vez i boja opeke) po uzoru na izvorna pročelja. Obnova strukturnih elemenata i međukatne konstrukcije.

1e - silos - obnova građevnog korpusa s obnovom i restitucijom detalja pročelja i bravarije, materijalima i oblikovanjem po uzoru na izvorna pročelja uz očuvanja sačuvanih postojećih dijelova tehnološke opreme.

1f - dimnjak (urušeno) - očuvanje memorije pozicije i vertikale u vizuri.

Za neizgrađene zelene površine i solitarna stabla koja doprinose ambijentalnim vrijednostima lokacije - mjerama zaštite određuje se njihovo očuvanje i održavanje.

građevni fond izmijenjenih izvornih obilježja i bez posebnih obilježja

2a stambena i gospodarska zgrada, Koturaška cesta 3a (),

2b zgrada poslovnice


2c zgrade sušionice i skladišta

2d stambena zgrada, Koturaška cesta 3



2e zgrada spremišta

postojeće kvalitetno zelenilo - očuvanje i održavanje


REPUBLIKA HRVATSKA GRAD ZAGREB
GRADSKI ZAVOD ZA ZAŠTITU SPOMENIKA KULTURE I PRIRODE

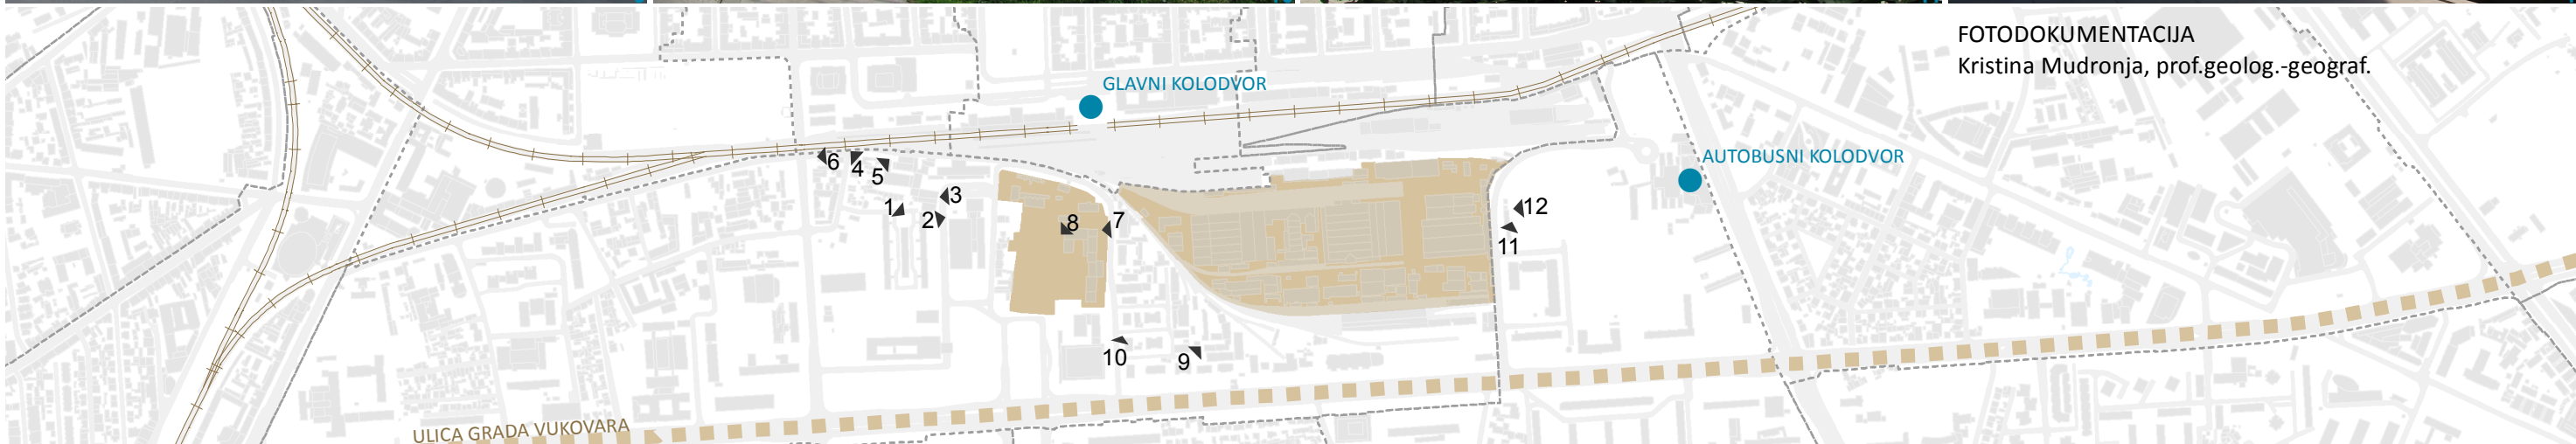


FOTODOKUMENTACIJA
Kristina Mudronja, prof.geolog.-geograf.

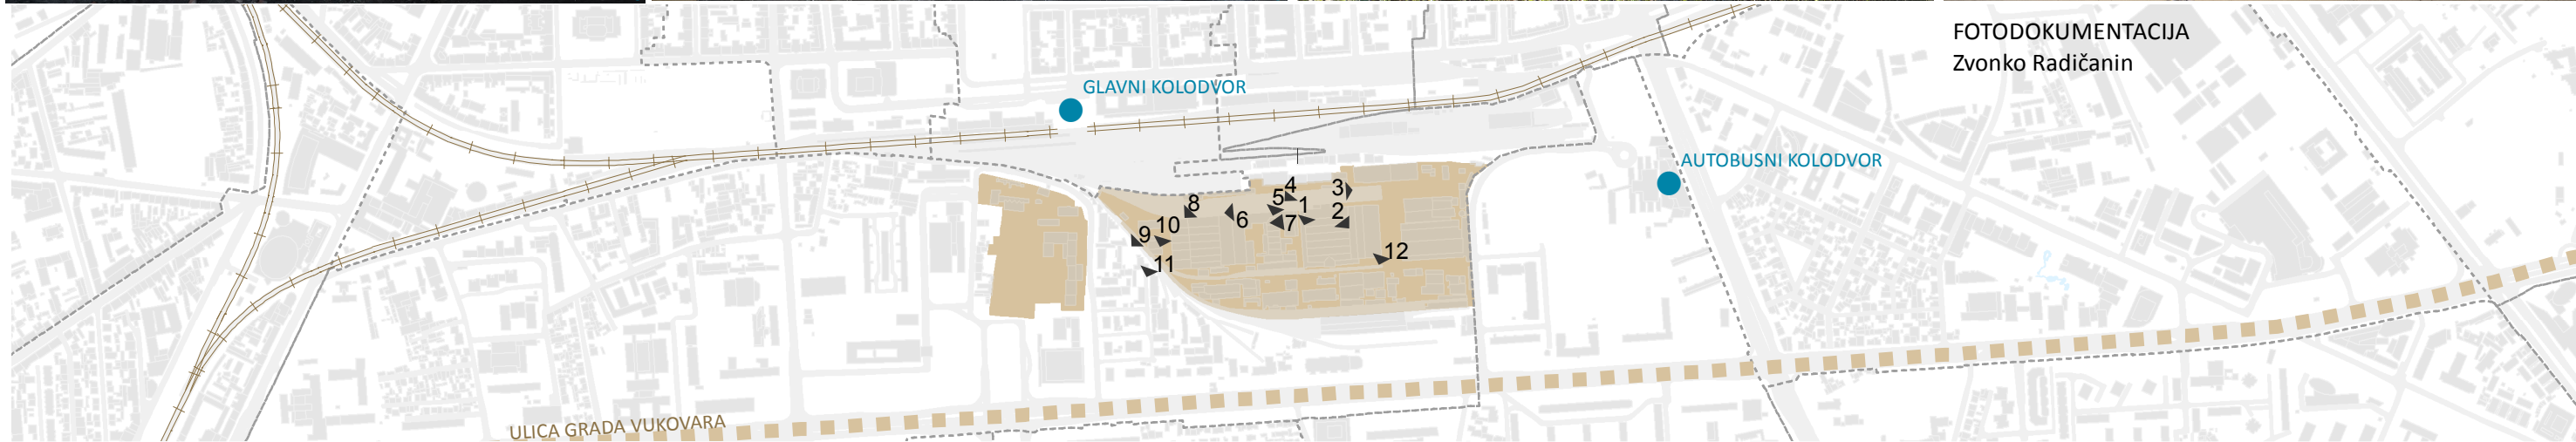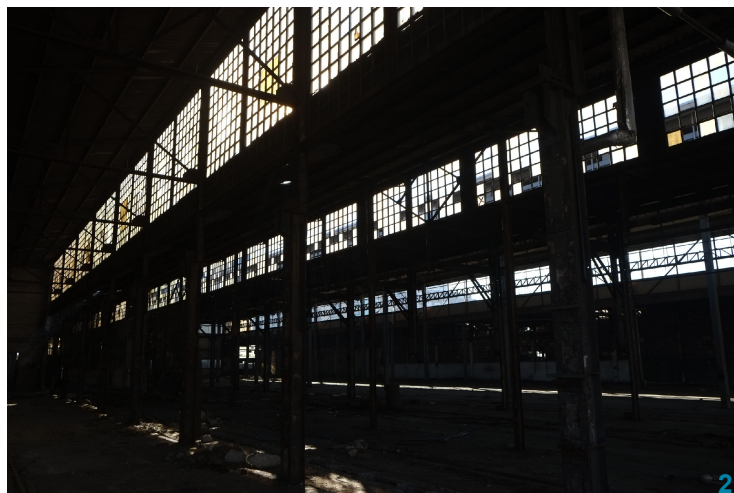

FOTODOKUMENTACIJA
Zvonko Radičaniin

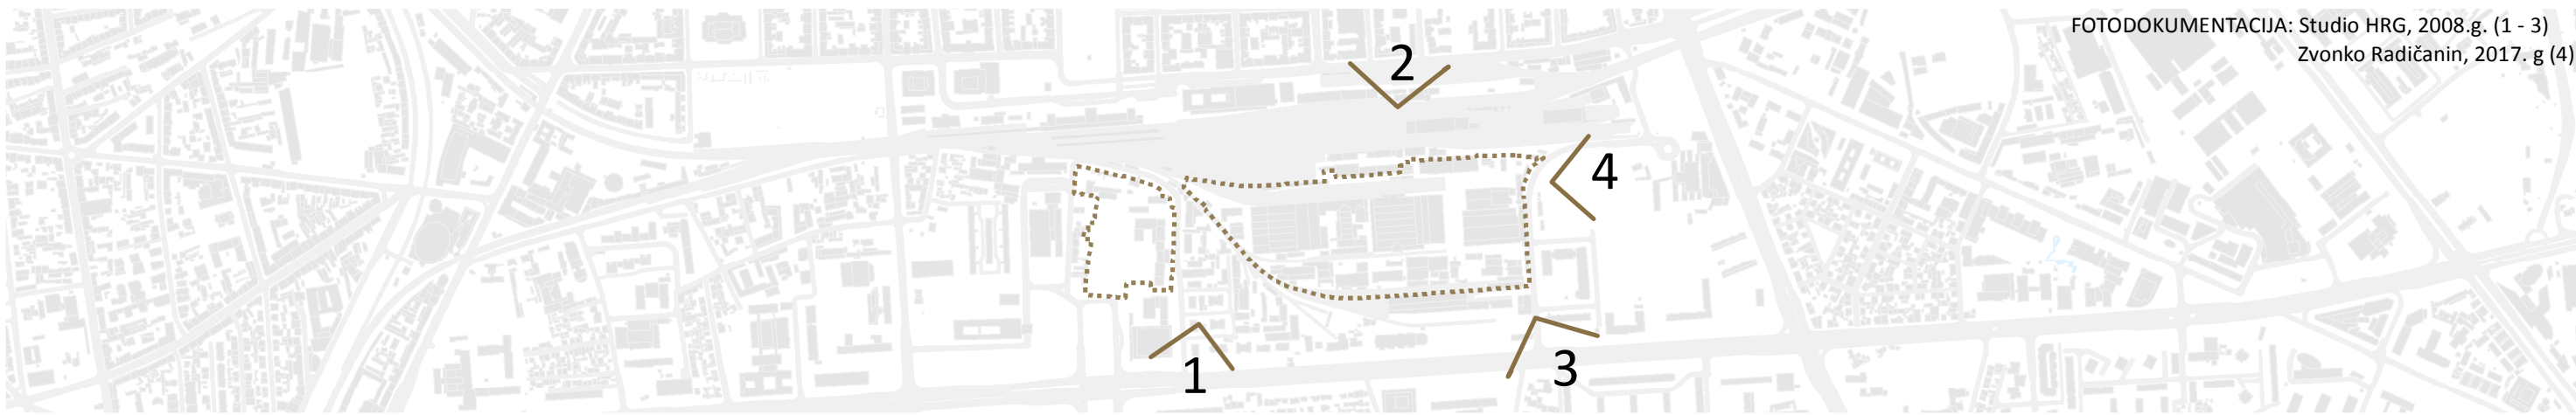

FOTODOKUMENTACIJA: Studio HRG, 2008.g. (1 - 3)
Zvonko Radičaniin, 2017. g (4)

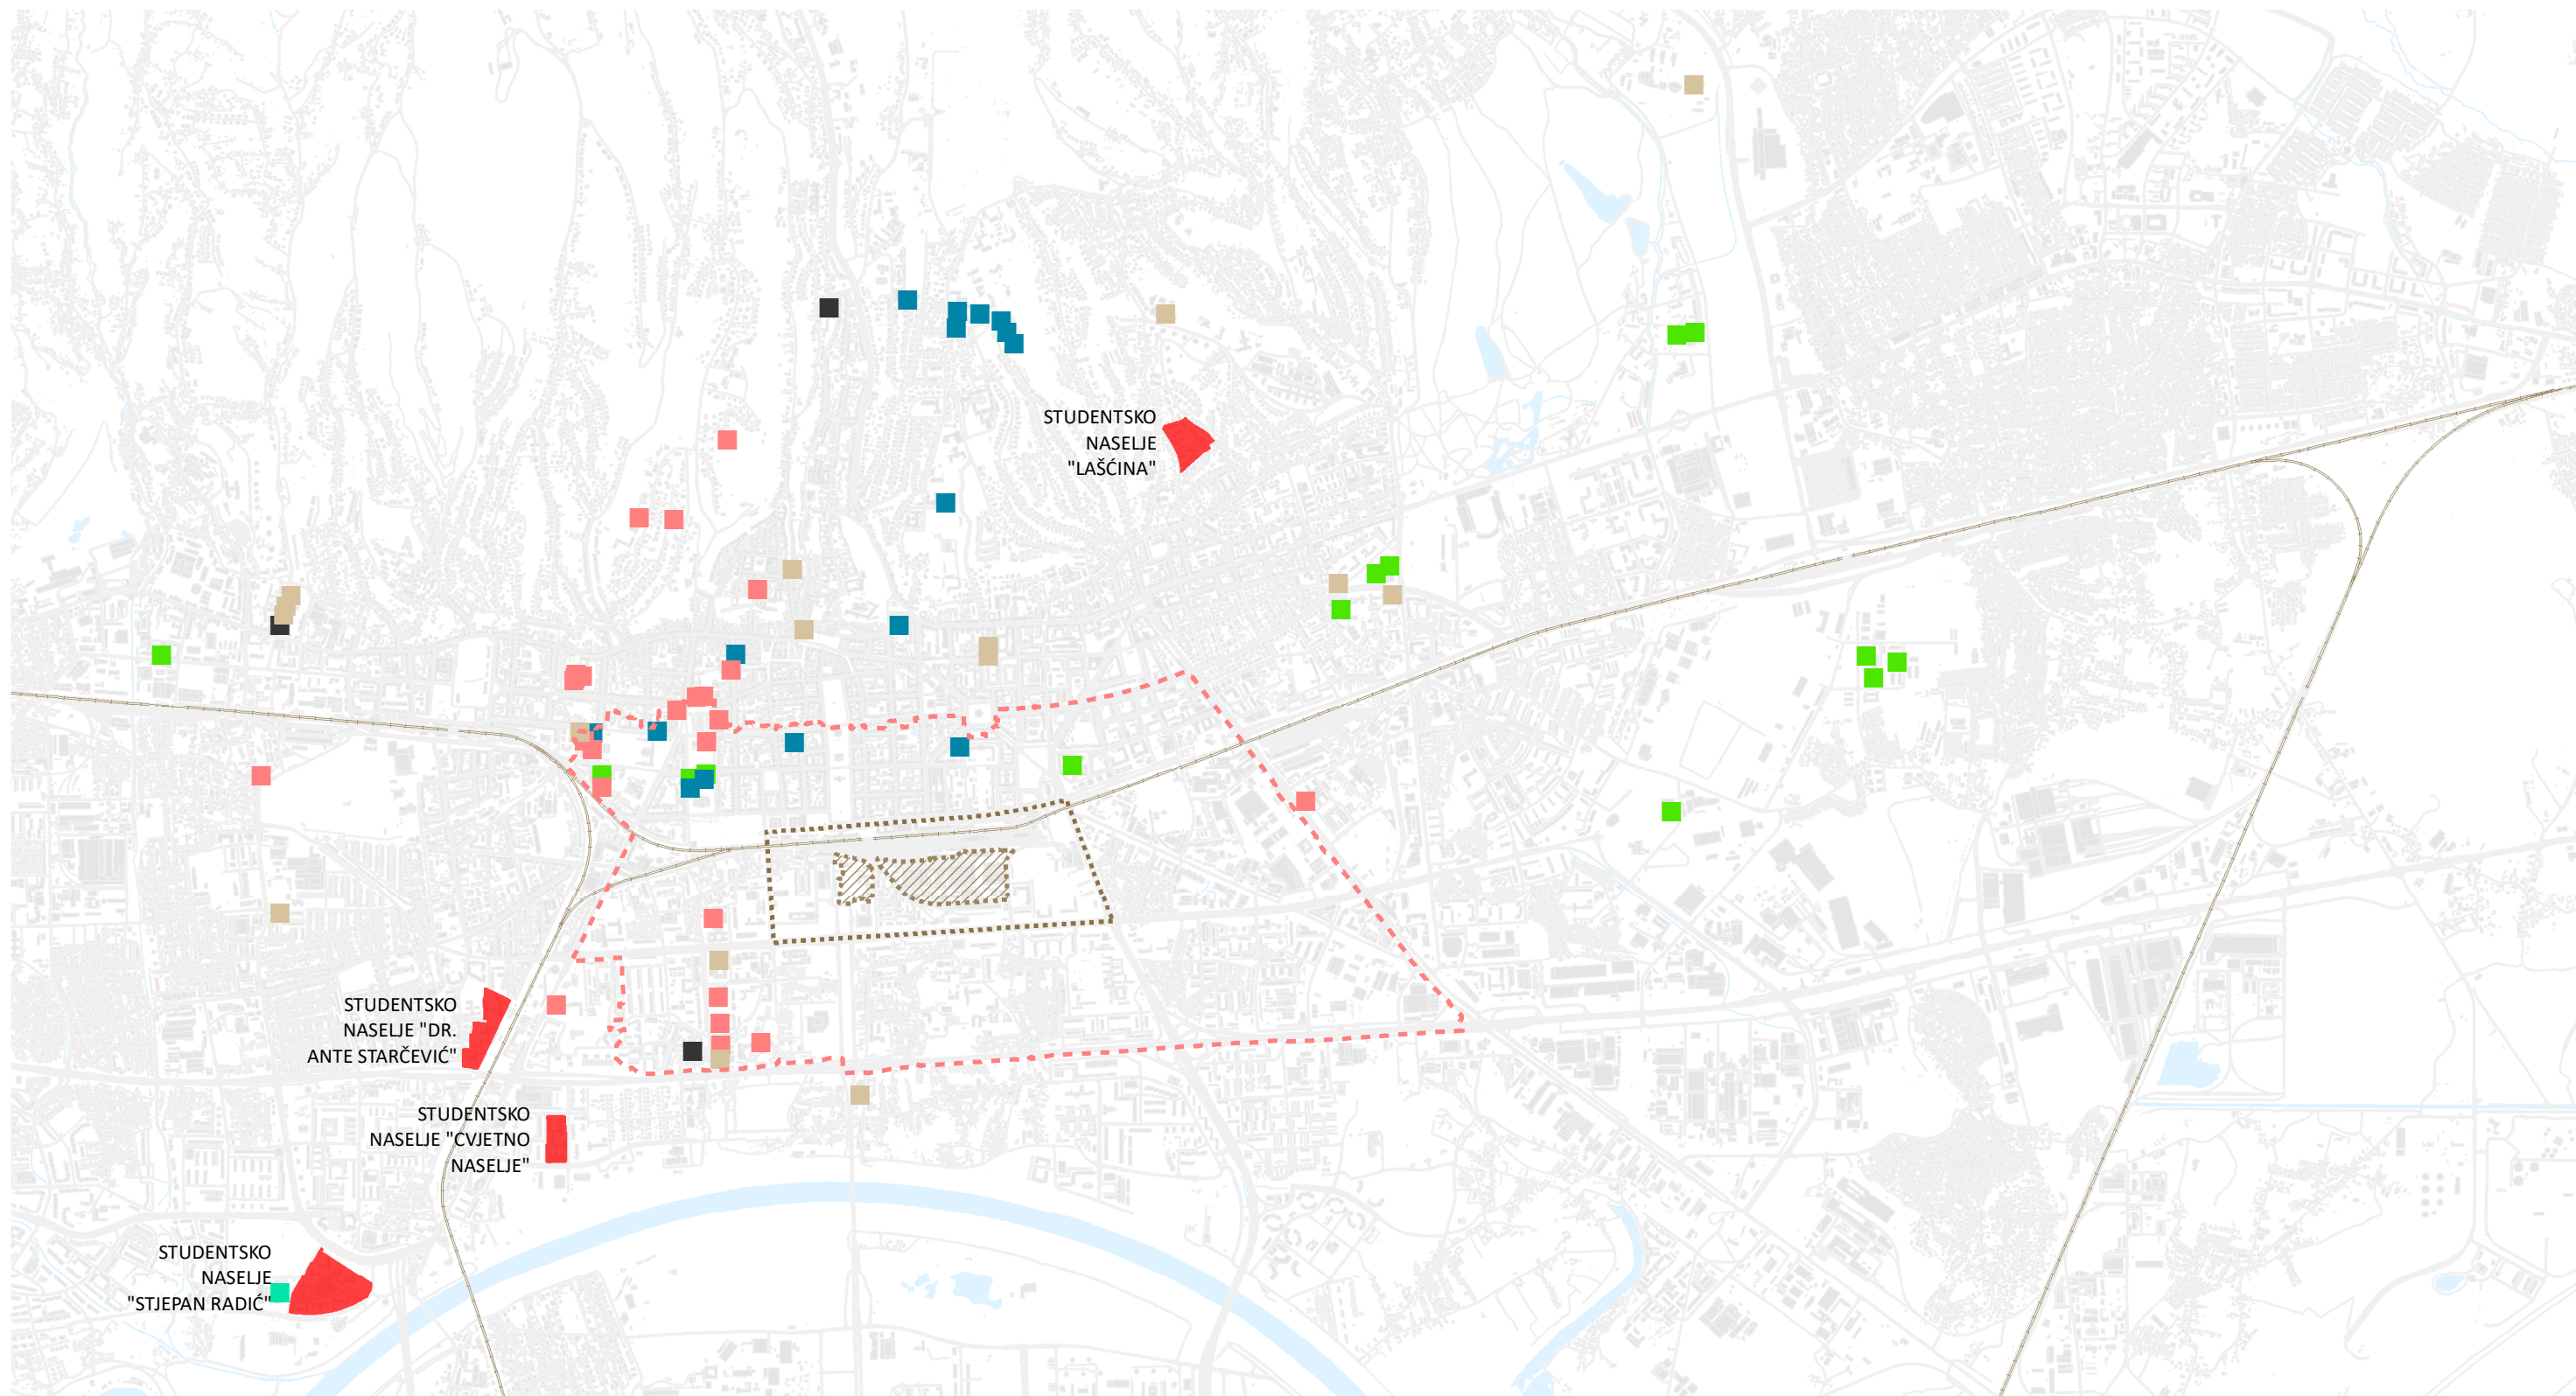

STUDENTSKA NASELJA


STUDENTSKA NASELJA

VISOKOŠKOLSKE USTANOVE PREMA KAMPUSIMA

- Istočni
- Istočni (ZUK Borongaj)
- Sjeverni

- Središnji
- Središnji (SKALU)
- Zapadni
- Hrvatsko katoličko sveučilište

- Veleučilište nije u kampusu
- Privatno sveučilište
- Privatna visoka škola

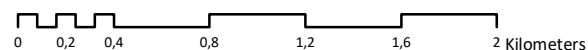

DJEČJI VRTIĆI

Prema Planu mreže dječjih vrtića na području Grada Zagreba (Službeni glasnik Grada Zagreba 2/17) utvrđene su potrebe djece rane i predškolske dobi za programima predškolskog obrazovanja iz kojih je vidljivo da na području gradske četvrti Donji grad i Trnje nema potrebe za povećanjem kapaciteta u predškolskim ustanovama.

Prema prostornoj analizi područja u neposrednoj blizini Gredelja i Paromlina nalazi se 16 dječjih vrtića, od kojih su 8 namjenski objekti s vanjskim igralištima za djecu, a ostalih 8 dječjih vrtića (gradski, privatni i vjerski) smješteni su u prostorima koji ne zadovoljavaju opremljenost propisanu člankom 44. Državnog pedagoškog standarda (Narodne novine 63/2008 i 90/10):

1. prostorima za boravak djece (jaslice i vrtići),
2. višenamjenskim prostorima (dvorana za priredbe, spremišta didaktičke opreme),
3. prostorima za djelatnike (odgojitelje, stručne službe i drugo osoblje),
4. gospodarskim prostorima (kuhinja, servisi, energetska-tehnički blok),
5. ostali prostori (ulaz, komunikacije, sanitarije),
6. vanjskim prostorima (prilazi, parkirališta, vanjska igrališta, slobodne površine).

VISOKO ŠKOLSTVO

Unutar analiziranog područja nalazi se 26 objekata visokog obrazovanja (20 fakulteta, 2 umjetničke akademije, 1 veleučilište i 3 visoke škole) smještenih na 22 lokacije. Treba preispitati potrebe izmještanja pojedinih fakulteta u planirane prostorne cjeline Istočnog, Sjevernog, Središnjeg i Zapadnog Kampusu.

Smještajni kapaciteti studentskih naselja ne prate dinamiku povećanja broja visokoškolskih ustanova i studenata na području Grada Zagreba.

GRADSKA UPRAVA

Gradska uprava Grada Zagreba ustrojena je u 22 gradska ureda, zavoda i službe, centralna zgrada je Gradsko poglavarstvo na Trgu Stjepana Radića gdje su smješteni 9 gradskih ureda i Stručna služba gradonačelnika, a ostala gradska tijela smještena su na još 22 različite lokacije.

Područni uredi nalaze se na 11 lokacija, a sjedišta 17 gradskih četvrti na 12 lokacija. Trgovačka društva i javne ustanove, njih ukupno 40, smješteno je na 34 lokacije.

OSNOVNE ŠKOLE

Osnovne škole planiraju se tako da pokriju potrebe određenog područja i da se stvore najprimjerenija gravitacijska područja za svaku građevinu, a prema mreži za svaku djelatnost na osnovi posebnih zakona i standarda. Gravitacijska udaljenost za osnovne škole iznosi 400 - 600 m, ovisno o gustoći naseljenosti. Prigodom gradnje osnovnih škola broj djece školske dobi određuje se sa 10% broja stanovnika.

Prema članku 21. Državnog pedagoškog standarda osnovnoškolskog sustava odgoja i obrazovanja (Narodne novine 63/2008) propisana su mjerila za prostor i opremu u osnovnoj školi, pri čemu osnovni standard školskog prostora između ostalog treba osigurati rad škole u jednoj smjeni do stvaranja potrebnih uvjeta, a iznimno u dvije smjene. Školska zgrada treba osigurati funkcionalnu organizaciju prostora primjerenu suvremenim oblicima nastave, zadovoljiti sve higijensko-tehničke zahtjeve i osnovna ekološka i estetska mjerila.

Prema prostornoj analizi područja u neposrednoj blizini Gredelja i Paromlina nalazi se 8 osnovnih škola od kojih:

- 4 osnovne škole rade u jednoj smjeni,
- 4 osnovne škole rade u dvije smjene.

DOMOVI ZDRAVLJA

Prema prostornoj analizi područja u neposrednoj blizini Gredelja i Paromlina nalazi se 13 Domova zdravlja.

Prema Mreži zdravstvenih ustanova Grada Zagreba 2016. koju smo izradili u suradnji s Gradskim uredom za zdravstvo možemo ustanoviti da su u navedenim domovima zdravlja liječnički timovi opće medicine, stomatologije, pedijatrije, ginekologije i patronaže opterećeni manjim brojem stanovnika od propisanog Pravilnikom o standardima i normativima prava na zdravstvenu zaštitu iz obaveznog zdravstvenog osiguranja NN 43/2010, te prema sadašnjim podacima nije potrebna izgradnja novih Domova zdravlja.

VJERSKE ZAJEDNICE

Unutar obuhvata prostorne analize, nalazi se 7 sjedišta Rimokatoličkih župa i 5 sjedišta vjerskih zajednica, koje pokrivaju potrebe za trenutnih 37 694 stanovnika.

SREDNJE ŠKOLE I UČENIČKI DOMOVI

Prigodom gradnje srednjih škola prostorni kapacitet srednjoškolske građevine određuje se za najviše 32 razredna odjela, odnosno do 800 učenika u školi, a optimalni kapacitet srednjoškolske građevine je od 16 do 20 razrednih odjela, odnosno 400 - 500 učenika.

Prema članku 13. Državnog pedagoškog standarda srednjoškolskog sustava odgoja i obrazovanja (Narodne novine 63/2008) optimalno je da škola provodi rad u jednoj smjeni s mogućnošću cjelodnevnoga odgojno-obrazovnog rada u školi u sklopu dodatne i dopunske nastave i izvannastavnih aktivnosti za učenike te organiziranja aktivnosti cjeloživotnog obrazovanja za cjelokupnu lokalnu zajednicu.

Prema prostornoj analizi područja u neposrednoj blizini Gredelja i Paromlina nalazi se 17 srednjih škola i 5 učeničkih domova:

- 11 srednjih škola radi u jednoj smjeni,
- 6 srednjih škola radi u dvije smjene.
- područni objekt Učeničkog doma Franje Bučara je nenamjenska građevina u lošem stanju.

Daljnjom analizom treba ispitati opremljenost škola sportskim terenima i dvoranama za zadovoljavanje prostornih i tehničkih uvjeta za rad.

DOMOVI ZA STARIJE OSOBE



U neposrednoj blizini Gredelja i Paromlina nalaze se dva doma za starije osobe 'Centar' u Klaićevoj 10 (353 korisnika) i Crnatkovoju 14 (106 korisnika).

Prostorna analiza pokrivenosti Domovima za starije osobe temelji se na Popisu stanovništva 2011. godine i normativu za zemlje Europske unije koji propisuje standard osiguranja kapaciteta za potrebe stalnog smještaja starijih osoba 5% u odnosu na broj građana starih 65 i više godina. Navedeni postotak odnosi se na rezultat ukupnog smještajnog kapaciteta u gradskim i privatnim domovima, te kod ostalih pružatelja usluga pravnih osoba i obiteljskih domova.


Prema tim pokazateljima na području u neposrednom okruženju Gredelja i Paromlina potrebno je osigurati smještaj za 380 osoba starijih od 65 godina, a postojeći domovi raspolažu smještajem za 459 korisnika.

UPU-i

Donesenim urbanističkim planovima uređenja u okruženju Gredelja i Paromlina planirana je izgradnja pretežito mješovite namjene sa pratećim sadržajima.

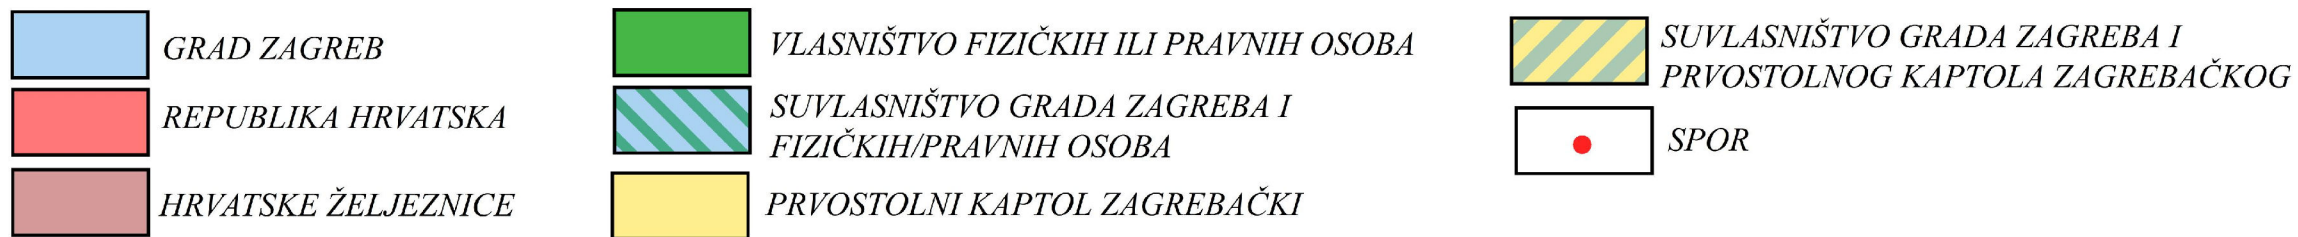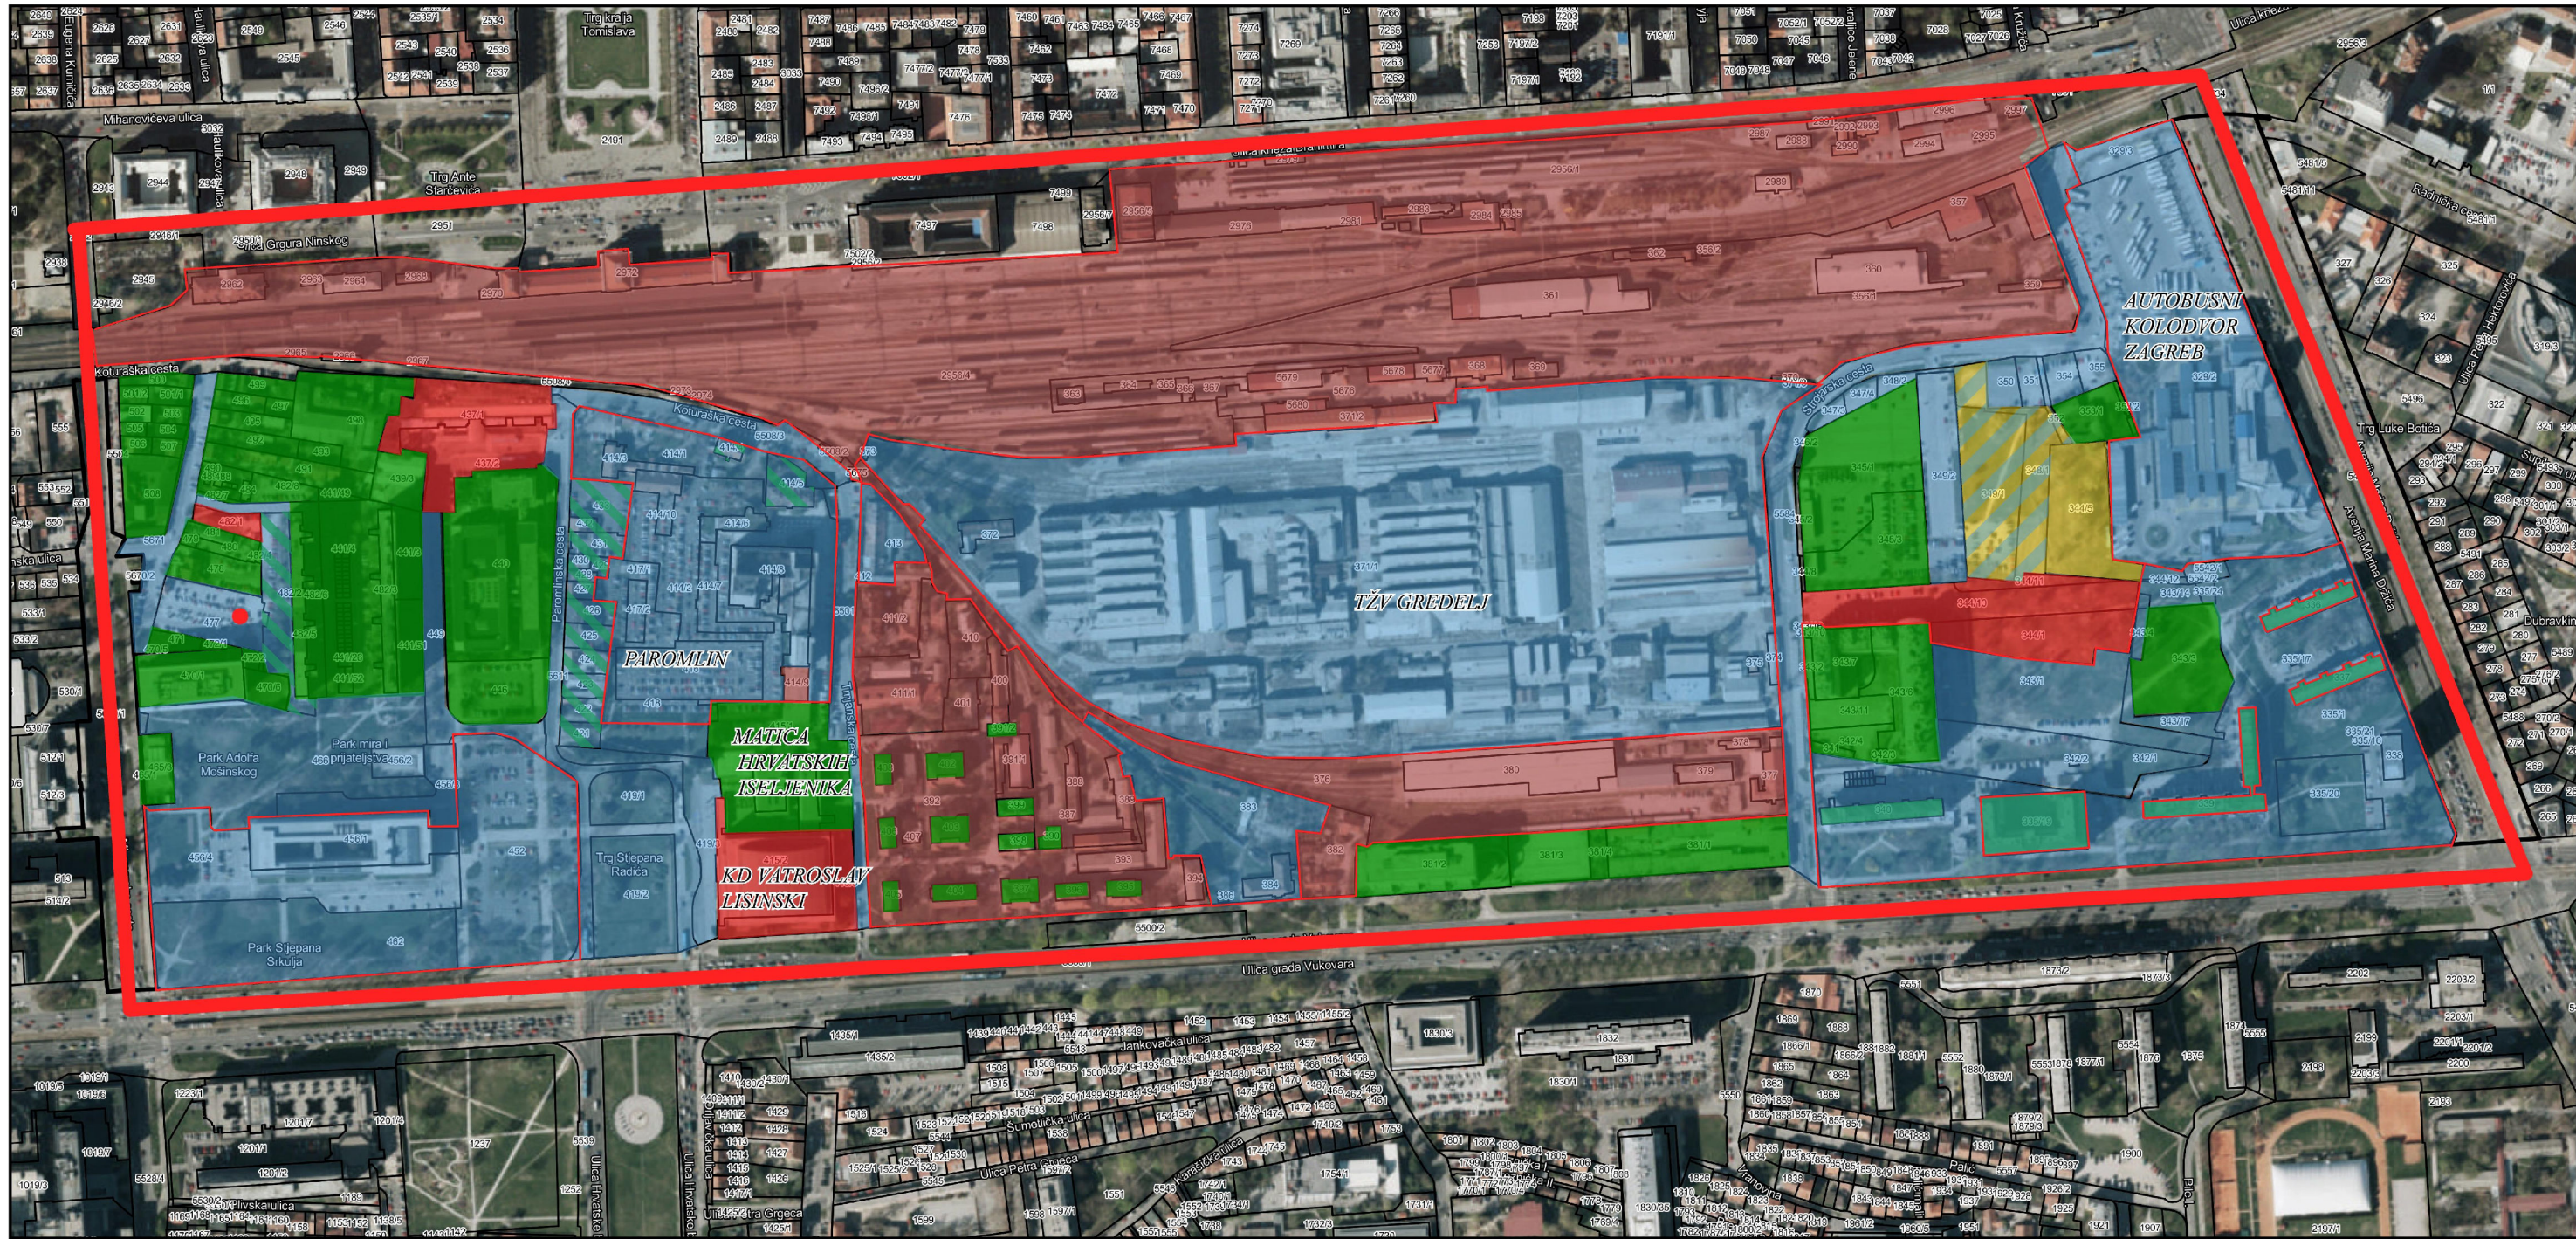

GRAFIČKI PREKLOP KATASTARSKOG STANJA SA ZEMLJIŠNOKNJIŽNIM
K. O. TRNJE

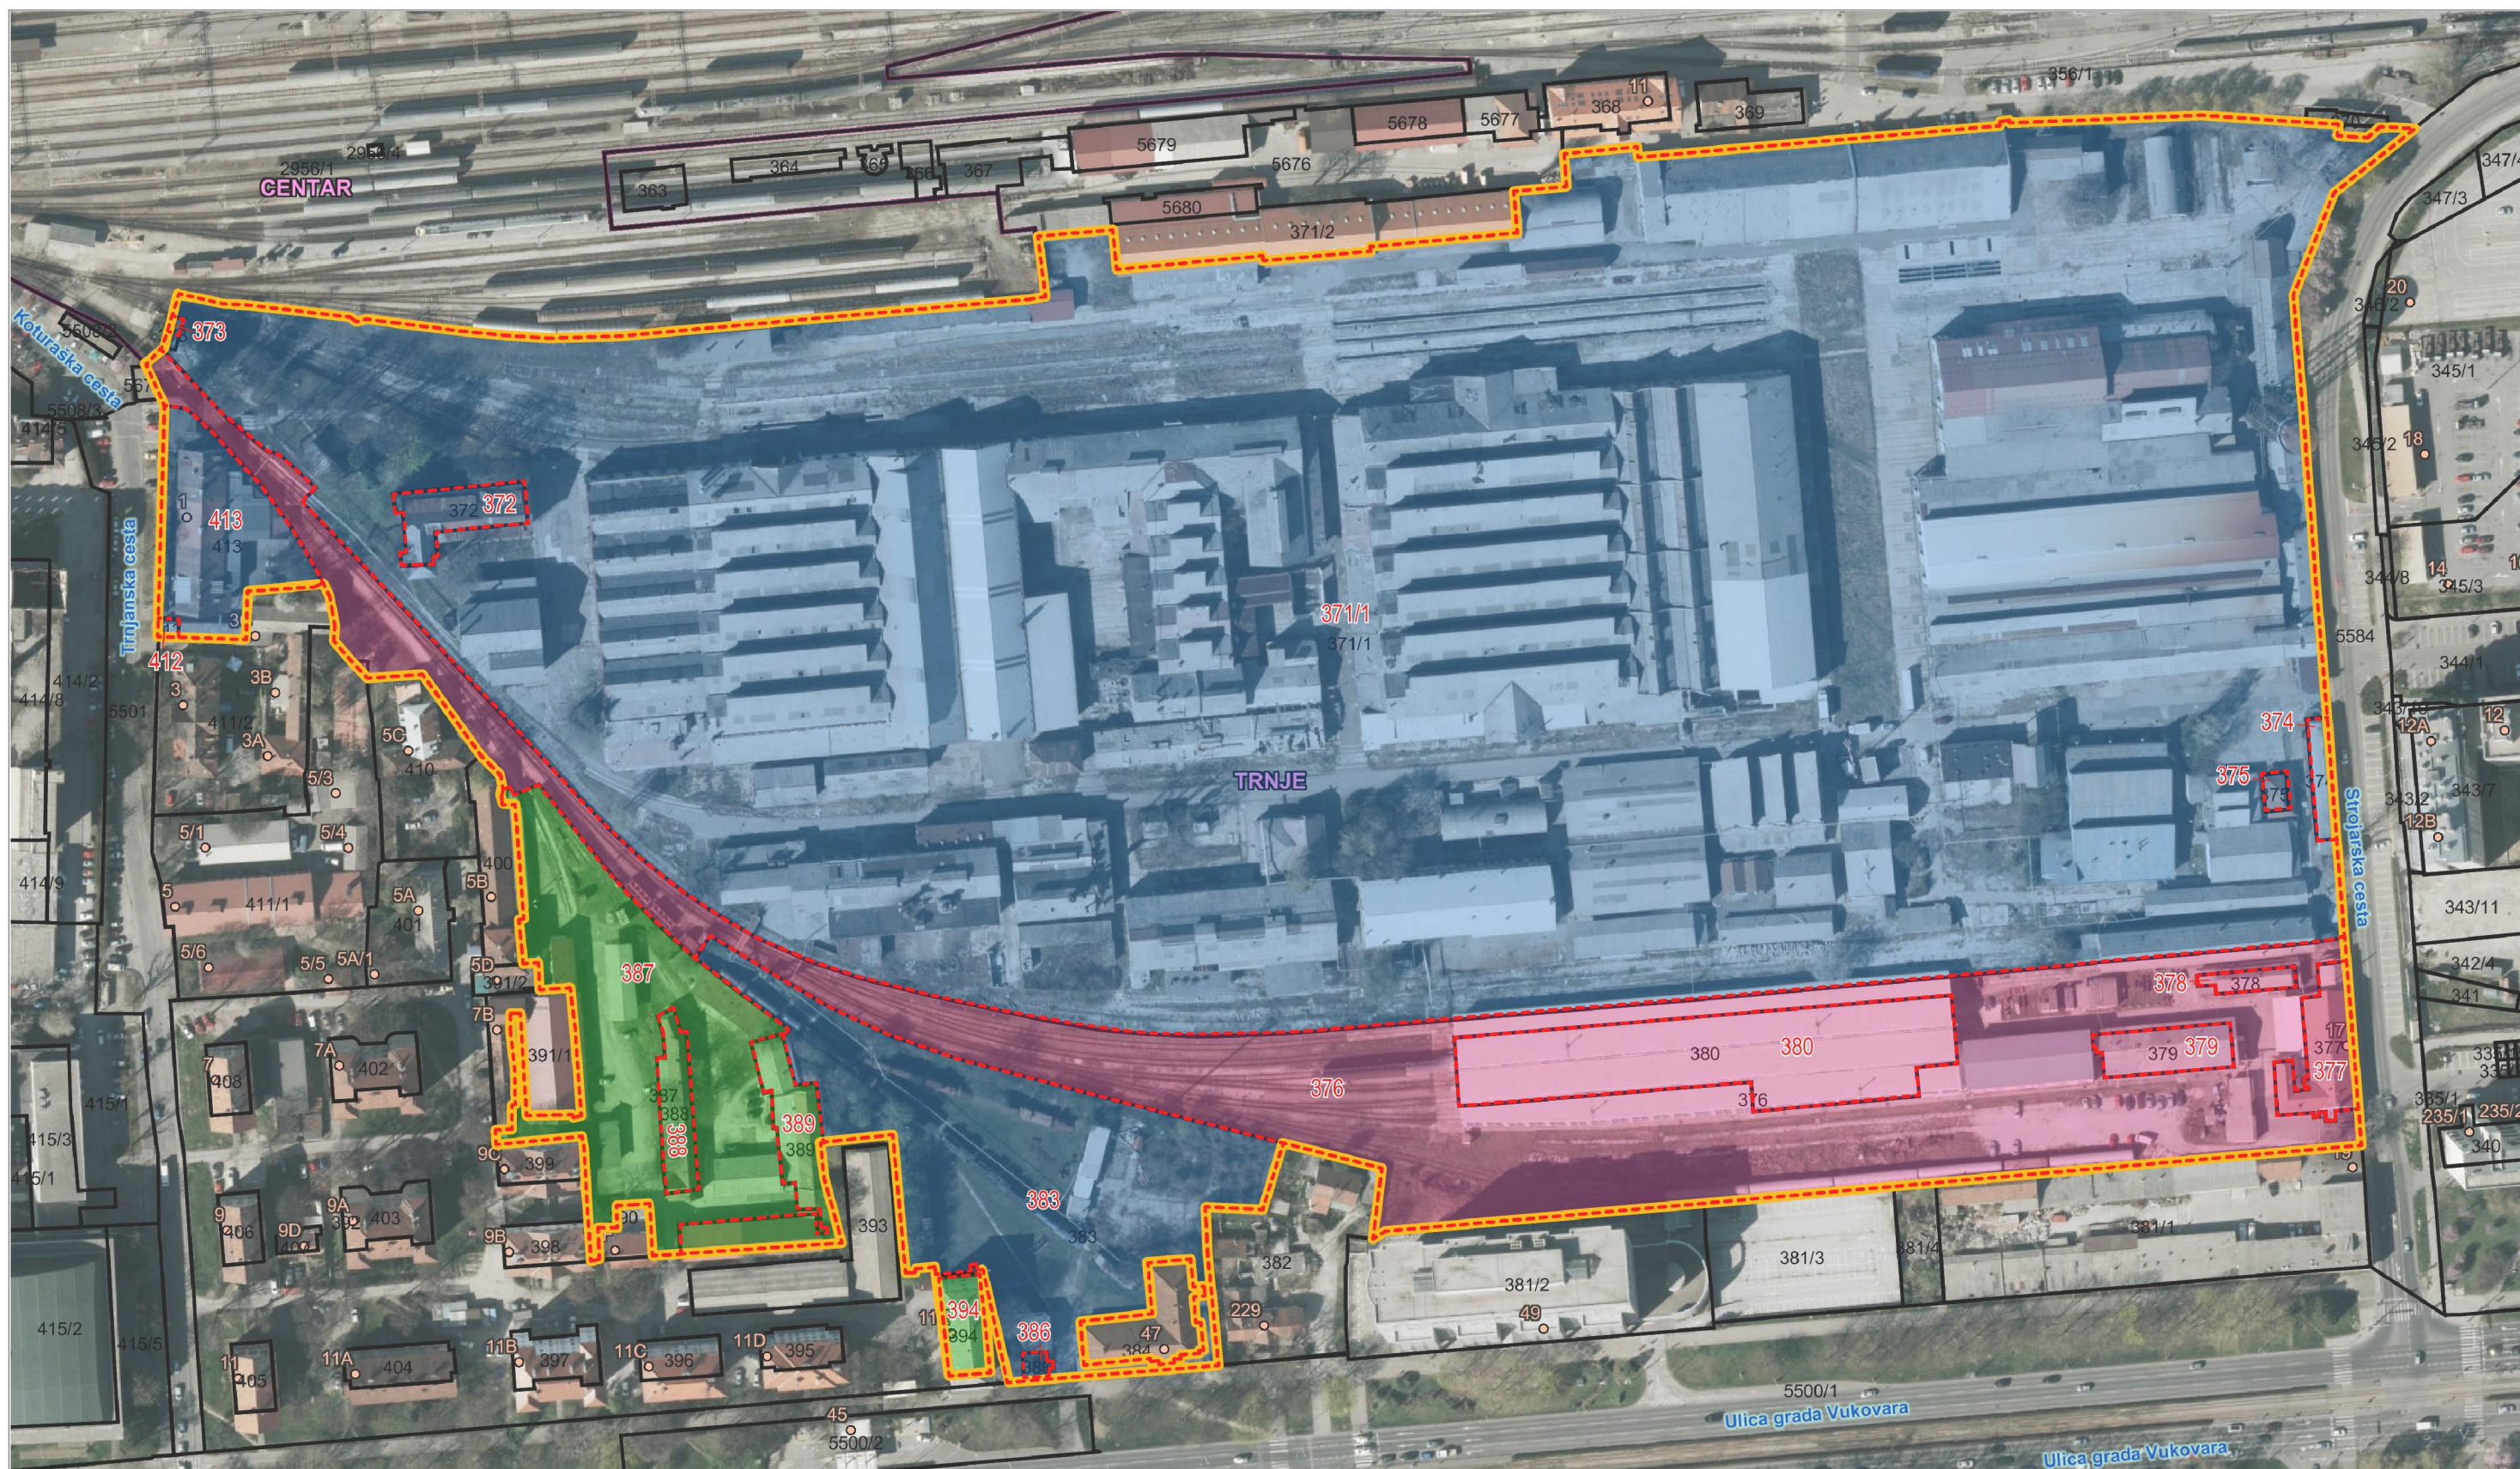

- granice zkč, k.o. Trnje
- granica obuhvata
- Predbilježba prava vlasništva za korist Grada Zagreba
- Društveno vlasništvo / ŽTP Željezničko transportno poduzeće
- HŽ Infrastruktura d.o.o.

Mjerilo 1:2000
Datum ispisa: 3.4.2017.

