


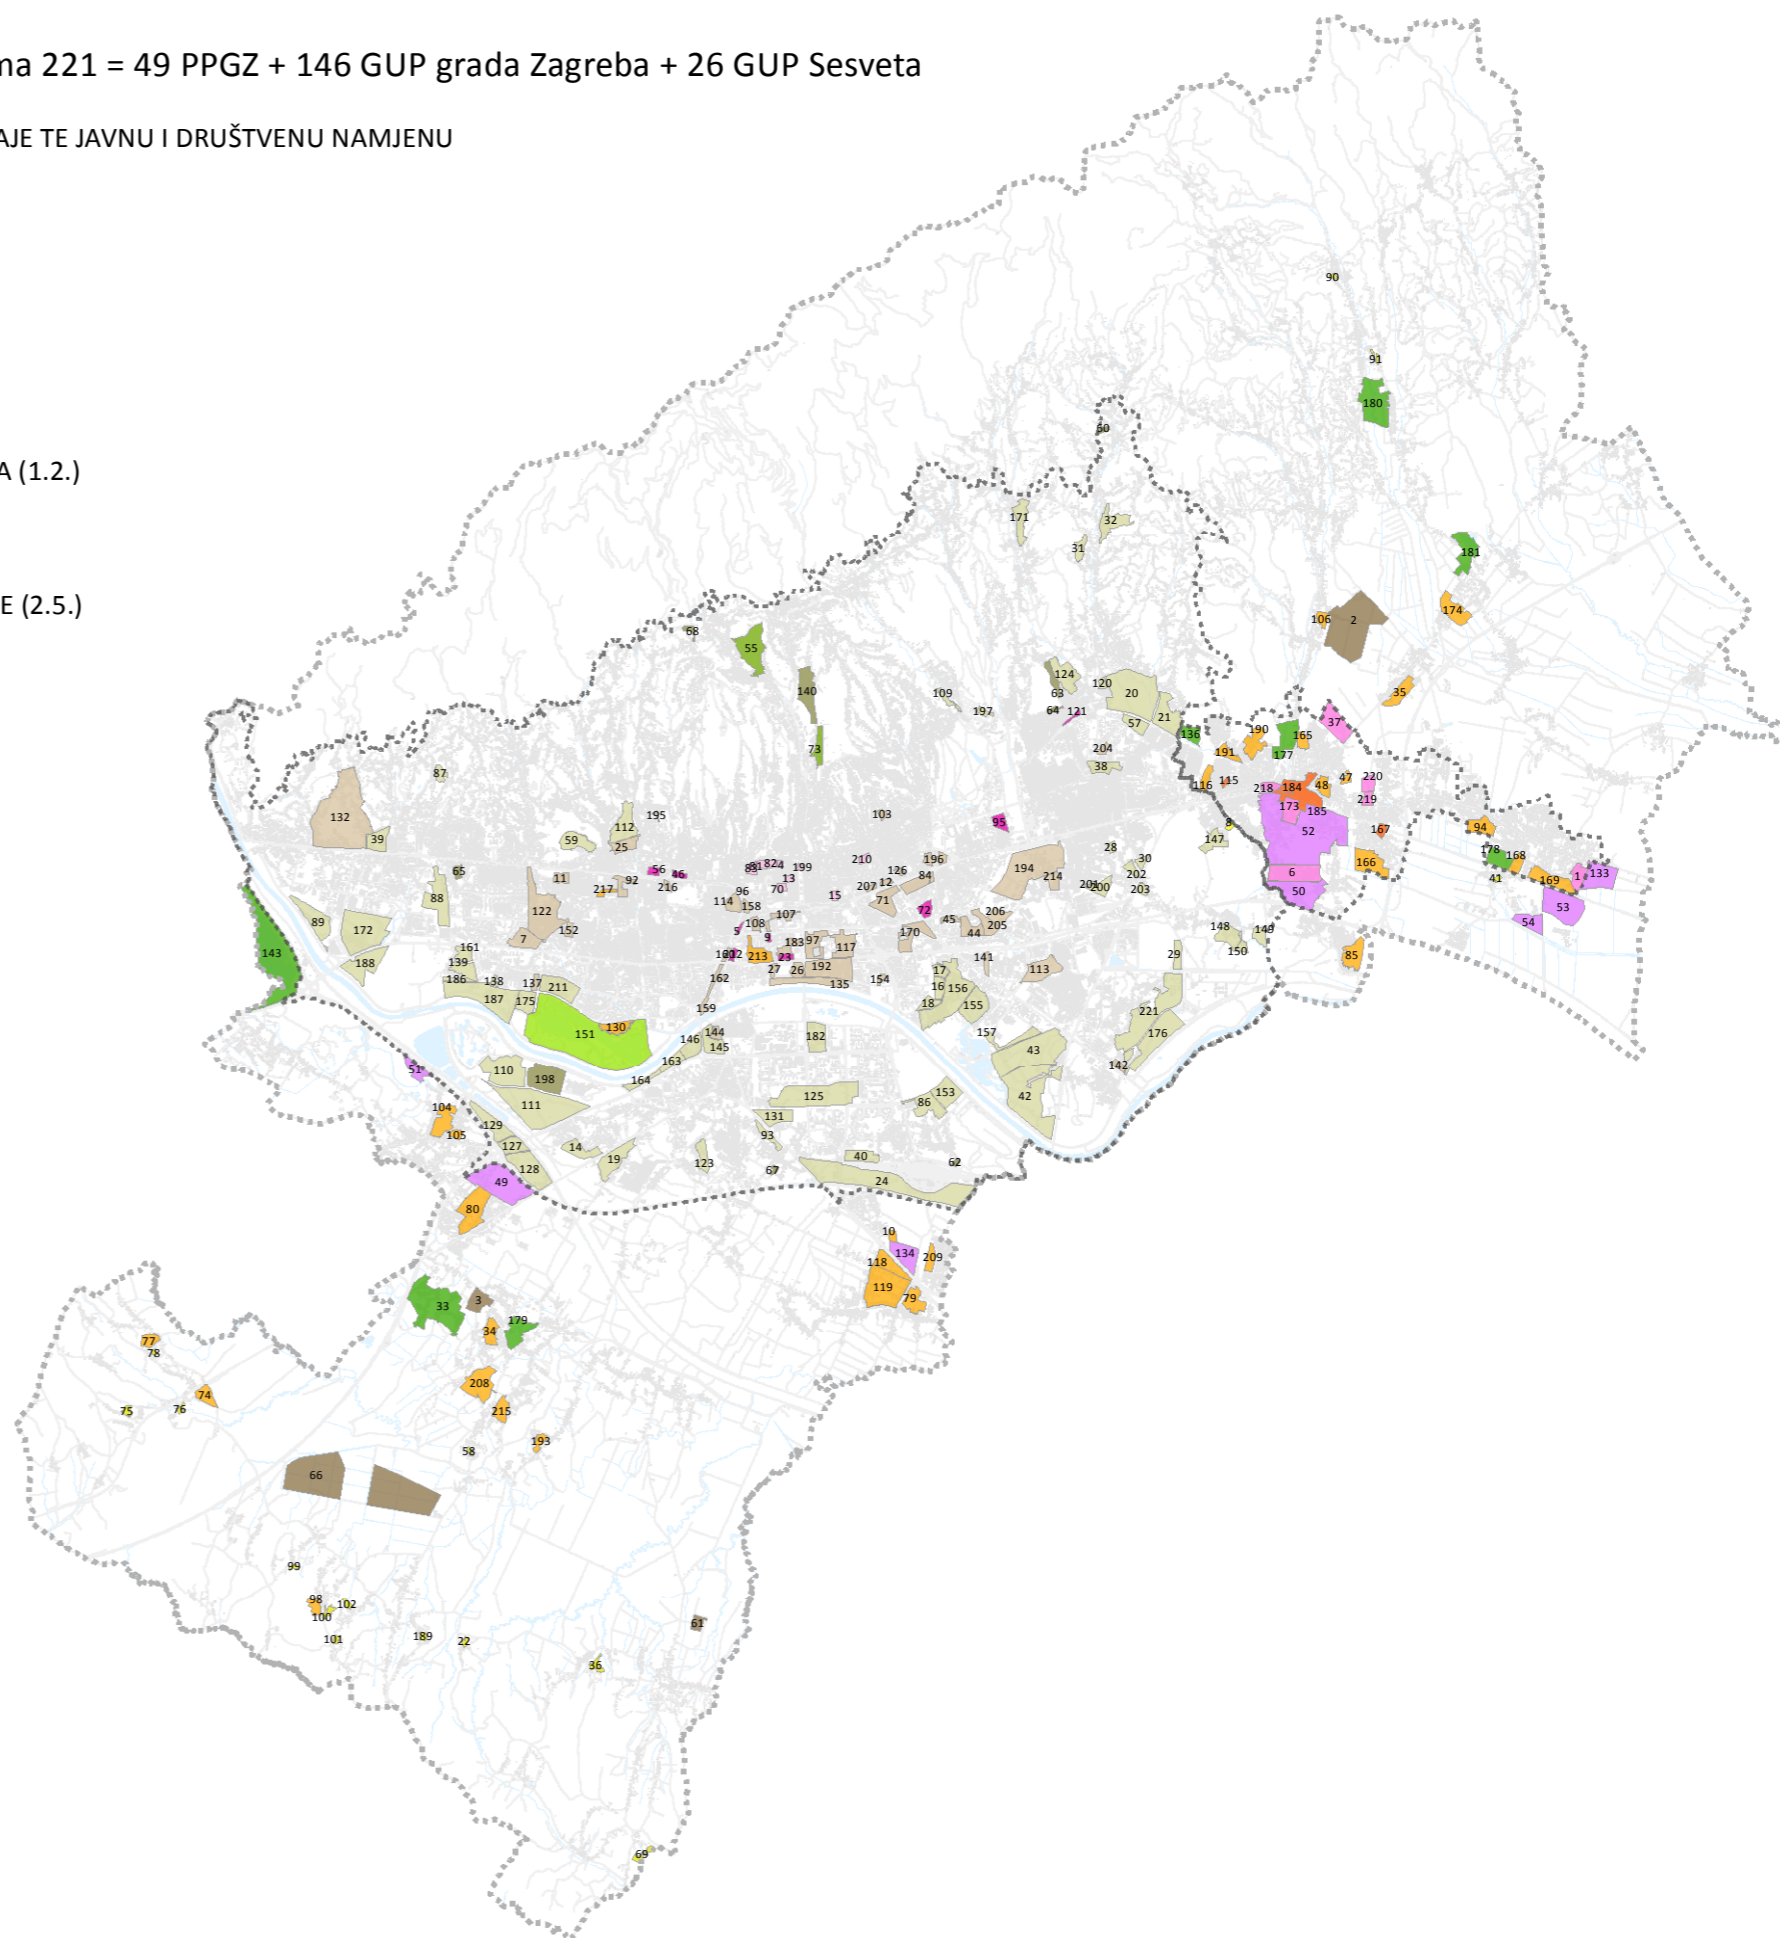

Prostorni planovi - Urbanistički planovi uređenja prema mjerama u Odlukama 221 = 49 PPGZ + 146 GUP grada Zagreba + 26 GUP Sesveta

- PPGZ PODRUČJA NASELJA REZERVIRANA ZA NOVU STAMBENU GRADNJU I PRATEĆESADRŽAJE TE JAVNU I DRUŠTVENU NAMJENU
- PPGZ OSTALI NEUREĐENI DIJELOVI GRAĐEVINSKIH PODRUČJA NASELJA
- PPGZ PODRUČJA GOSPODARSKIH ZONA
- PPGZ PODRUČJA ZA SPORTSKO - REKREACIJSKE SADRŽAJE
- PPGZ PODRUČJA REZERVIRANA ZA RAZVOJ GROBLJA
- GUP ZAGREB ZAŠTITA, UREĐENJE I DOGRADNJA U POVIJESNIM GRADITELJSKIM CJELINAMA (1.2.)
- GUP ZAGREB ZAŠTITA I UREĐENJE CJELOVITIH KOMPLEKSA (1.8.)
- GUP ZAGREB SANACIJA, UREĐENJE I URBANA OBNOVA PROSTORA INDIVIDUALNE GRADNJE (2.5.)
- GUP ZAGREB UREĐENJE I URBANA OBNOVA PROSTORA MJEŠOVITE GRADNJE (2.8.)
- GUP ZAGREB UREĐENJE I URBANA OBNOVA PROSTORA VISOKE GRADNJE (2.9.)
- GUP ZAGREB UREĐENJE, ZAŠTITA I URBANA OBNOVA KOMPLEKSA JEDNE NAMJENE (2.10.)
- GUP ZAGREB UREĐENJE JAVNIH ZELENIH POVRŠINA (2.11.)
- GUP ZAGREB URBANA PREOBRAZBA (3.1.)
- GUP ZAGREB NOVA REGULACIJA NA NEIZGRAĐENOM PROSTORU (3.2.)
- GUP SESVETA PROSTORI NOVIH REGULACIJA
- GUP SESVETA GOSPODARSKE ZONE
- GUP SESVETA PODRUČJA URBANITETA
- GUP SESVETA PROSTORI TRANSFORMACIJE
- GUP SESVETA SPORTSKO - REKREACIJSKI KOMPLEKSI
- GRANICA PPGZ-A
- GRANICA GUP-A GRADA ZAGREBA
- GRANICA GUP-A SESVETA




1 DPU FARME SESVETSKI KRALJEVEC  
 2 DPU GROBLJA MARKOVO POLJE  
 3 DPU GROBLJE BREZOVICA I. ETAPA  
 4 DPU ILICA - PREOBRAŽENSKA - PRERADOVIČEV TRG - VARŠAVSKA - GUNDULIČEVA  
 5 DPU SAVSKA - VUKOVARSKA  
 6 DPU SOPNICA - JELKOVEC  
 7 DPU STAMBENOG NASELJA NA LOKACIJI VOJARNE ŠPANSKO - ORANICE  
 8 DPU VJERSKO KULTURNI CENTAR SESVETSKA SOPNICA  
 9 DPU VRBIK UZ ULICU IVANA LUČIČA  
 10 DPU ZONA JAVNE NAMJENE U BUZINU  
 11 UPU "TOZ"  
 12 UPU BANJAVČIČEVA - HEINZELOVA - BRANIMIROVA - ZAVRTNICA  
 13 UPU BERISLAVIČEVA - GAJEVA - HEBRANGOVA - PRERADOVIČEVA  
 14 UPU BLATO - JUG  
 15 UPU BORNINA - ERDŐDYEVA - BRANIMIROVA - DOMAGOJEVA  
 16 UPU BOROVJE - ISTOK  
 17 UPU BOROVJE - SJEVERNA ZONA  
 18 UPU BOROVJE - ZONA JUG  
 19 UPU BOTINEC - ZAPAD  
 20 UPU BRANOVEČINA I  
 21 UPU BRANOVEČINA II  
 22 UPU BREBERNICA  
 23 UPU BREZJE - ZONA JUG  
 24 UPU BUZINSKI KRČI - RANŽIRNI KOLODVOR JUG  
 25 UPU CIGLANA  
 26 UPU CVJETNO ZA ZONU ISTOČNO OD HRT-a  
 27 UPU CVJETNO ZA ZONU ZAPADNO OD HRT-a  
 28 UPU ČULINEC - TRNAVA  
 29 UPU ČULINEČKA - ZAPAD  
 30 UPU ČULINEČKA CESTA - PRODUŽENA VUKOVARSKA  
 31 UPU DANKOVEC  
 32 UPU DEGIDOVEC  
 33 UPU DEMERJE  
 34 UPU DESPRIM  
 35 UPU DIJELA NASELJA POPOVEC  
 36 UPU DONJI TRPUCI - VINEŠNJAK  
 37 UPU DUBOKI JARAK  
 38 UPU DUBRAVA CENTAR  
 39 UPU DUBRAVICA - KARAŽNIK  
 40 UPU DUGAVE - JUG  
 41 UPU DUMOVEC  
 42 UPU EKO - PARK SAVICA - PETRUŠEVEC - JUG  
 43 UPU EKO - PARK SAVICA - PETRUŠEVEC - SJEVER  
 44 UPU FERENŠČICA - ISTOK  
 45 UPU FERENŠČICA - ZAPAD  
 46 UPU FRANCK  
 47 UPU GAJIŠĆE - ISTOK  
 48 UPU GAJIŠĆE - JUG  
 49 UPU GOSPODARSKA ZONA HRVATSKI LESKOVAC  
 50 UPU GOSPODARSKA ZONA SESVETE - JUG  
 51 UPU GOSPODARSKA ZONA UZ ZAGREBAČKU OBILAZNICU IZMEĐU LUČKOG I JEŽDOVCA (UGOSTITELJSKO - TURISTIČKA NAMJENA)  
 52 UPU GOSPODARSKO ZONE SESVETE - SJEVER  
 53 UPU GOSPODARSKO ZONE SESVETSKI KRALJEVEC - ISTOK  
 54 UPU GOSPODARSKO ZONE SESVETSKI KRALJEVEC - JUG  
 55 UPU GRAČANSKI RIBNJAK  
 56 UPU GRADIŠĆANSKA - CANKAREVA - PRILAZ BARUNA FILIPOVIČA  
 57 UPU GRANA  
 58 UPU GRANČARI  
 59 UPU GRMOŠĆICA  
 60 UPU GROBLJE ČUČERJE  
 61 UPU GROBLJE DONJI DRAGONOŽEC  
 62 UPU GROBLJE JAKUŠEVEC  
 63 UPU GROBLJE MIROŠEVEC - ISTOK  
 64 UPU GROBLJE MIROŠEVEC - JUG  
 65 UPU GROBLJE STENJEVEC  
 66 UPU GROBLJE SUHAKI  
 67 UPU GROBLJE SV. KLARA  
 68 UPU GROBLJE ŠESTINE  
 69 UPU HAVDIĆ SELO  
 70 UPU HEBRANGOVA - PRERADOVIČEVA - ŽERJAVIČEVA - GUNDULIČEVA - TRG PETRA SVAČIČA  
 71 UPU HEINZELOVA - RADNIČKA - ŽELJEZNIČKA PRUGA  
 72 UPU HEINZELOVA - VUKOVARSKA  
 73 UPU HERMANNA BOLLEA - ZAPAD  
 74 UPU HORVATI - GORJANCI

75 UPU HORVATI - KARASMANI  
 76 UPU HORVATI - PALADINIČI  
 77 UPU HORVATI - PAPIĆ BREG  
 78 UPU HORVATI - PAPIĆI  
 79 UPU HRAŠĆE  
 80 UPU HRVATSKI LESKOVAC - SREDIŠNJI DIO NASELJA  
 81 UPU ILICA - FRANKOPANSKA - DALMATINSKA - MEDULIČEVA  
 82 UPU ILICA - GUNDULIČEVA - VARŠAVSKA - FRANKOPANSKA  
 83 UPU ILICA - MEDULIČEVA - DEŽELIČEVA - KAČIČEVA  
 84 UPU ISTOČNI KOLODVOR  
 85 UPU IVANJA REKA  
 86 UPU JAKUŠEVEC  
 87 UPU JAMINE - OREŠJE  
 88 UPU JANKOMIR - MALEŠNICA  
 89 UPU JANKOMIR - PRISAVIŠĆE  
 90 UPU KAŠINA - CMROK  
 91 UPU KAŠINA - MALI I VELIKI BRIJEG  
 92 UPU KLANJEČKA - TOMISLAVOVA  
 93 UPU KLARA  
 94 UPU KOBILJAK - SREDIŠTE  
 95 UPU KRAŠ  
 96 UPU KRŠNJAVOGA - KAČIČEVA - PIEROTTIJEVA - JUKIČEVA  
 97 UPU KRUGE  
 98 UPU KUPINEČKI KRALJEVEC - HARABAJSI  
 99 UPU KUPINEČKI KRALJEVEC - MILAČE  
 100 UPU KUPINEČKI KRALJEVEC - PANDAKI  
 101 UPU KUPINEČKI KRALJEVEC - ŠTRPET  
 102 UPU KUPINEČKI KRALJEVEC - TUMBRI  
 103 UPU LAŠĆINA  
 104 UPU LUČKO - SJEVER  
 105 UPU LUČKO - SJEVEROISTOK  
 106 UPU MARKOVO POLJE  
 107 UPU MARTINOVKA - ZONA ISTOK  
 108 UPU MARTINOVKA - ZONA ZAPAD  
 109 UPU MELINIŠTE  
 110 UPU MLADOLESI  
 111 UPU MLADOLESI II  
 112 UPU MÜLLEROV BREG  
 113 UPU MUNJA  
 114 UPU NK ZAGREB  
 115 UPU NOVO BRESTJE - SREDIŠTE  
 116 UPU NOVO BRESTJE - ZAPAD  
 117 UPU NJIVICE  
 118 UPU ODRA I  
 119 UPU ODRA II  
 120 UPU OPOROVEC - JUG  
 121 UPU OPOROVEČKA - SJEVER  
 122 UPU ORANICE - TEP - TEMATSKI PARK  
 123 UPU OTOČEC - ISTOK  
 124 UPU PARK GRANEŠINA SA SPORTSKO REKREACIJSKOM ZONOM  
 125 UPU PARK NOVI ZAGREB  
 126 UPU PEŠČENICA SJEVER - ŠTRIGINA  
 127 UPU PETLJA LUČKO  
 128 UPU PETLJA LUČKO - JUG  
 129 UPU PETLJA LUČKO - SJEVER  
 130 UPU PETRINE ŽUPANIČI  
 131 UPU PODBREŽJE  
 132 UPU PODRUČJA NEKADAŠNJE TVORNICE CEMENTA U PODSUSEDU  
 133 UPU POSLOVNA ZONA SESVETSKI KRALJEVEC  
 134 UPU POSLOVNE ZONA - VELIKO POLJE  
 135 UPU POTEZ UZ SAVU JUŽNO OD ULICE PRISAVLJE  
 136 UPU POVRŠINE SPORTA I REKREACIJE - GOLF IGRALIŠTE  
 137 UPU PREČKO - ISTOK  
 138 UPU PREČKO - JUG  
 139 UPU PREČKO ZAPAD  
 140 UPU PROŠIRENJE GROBLJA MIROGOJ  
 141 UPU RADNIČKA - SLAVONSKA AVENIJA  
 142 UPU RADNIČKA DOMOVINSKI MOST  
 143 UPU RAKITJE  
 144 UPU REMETINEC - ZONA VENTILATOR  
 145 UPU REMETINEC ROTOR - ISTOK  
 146 UPU REMETINEC ROTOR - ZAPAD  
 147 UPU RESNIK - KRČEVINE  
 148 UPU RESNIK I

149 UPU RESNIK II  
 150 UPU RESNIK III  
 151 UPU RŠC JARUN  
 152 UPU RUDEŠ  
 153 UPU SAJAM AUTOMOBILA  
 154 UPU SAVICA - SREDIŠNJA ZONA  
 155 UPU SAVICA - ŠANCI - ISTOK  
 156 UPU SAVICA - ŠANCI - SREDIŠNJA ZONA  
 157 UPU SAVIŠĆE  
 158 UPU SAVSKA - JUKIČEVA - BROZOVA - TRATINSKA  
 159 UPU SAVSKA - ŠARENGRADSKA - JUG  
 160 UPU SAVSKA - ŠARENGRADSKA - SJEVER  
 161 UPU SAVSKA OPATOVINA  
 162 UPU SAVSKA ULICA - PRISAVLJE  
 163 UPU SAVSKI PARK - ISTOK  
 164 UPU SAVSKI PARK - ZAPAD  
 165 UPU SELČINA - SJEVER  
 166 UPU SESVETSKA SELNICA - JUG  
 167 UPU SESVETSKA SELNICA - SESVETSKA SELA  
 168 UPU SESVETSKI KRALJEVEC - JUG I  
 169 UPU SESVETSKI KRALJEVEC - JUG II  
 170 UPU SIGEČICA  
 171 UPU SLANOVEC  
 172 UPU SLOBODNE CARINSKE ZONE JANKOMIR  
 173 UPU SLJEME - SESVETE  
 174 UPU SOBLINEC  
 175 UPU SPORTSKI PARK JARUN  
 176 UPU SPORTSKO - REKREACIJSKI CENTAR KOSNIČKO  
 177 UPU SPORTSKO - REKREACIJSKI KOMPLEKS SESVETE  
 178 UPU SPORTSKO - REKREACIJSKI KOMPLEKS SESVETSKI KRALJEVEC  
 179 UPU SRC BREZOVICA  
 180 UPU SRC PREPUŠTOVEC  
 181 UPU SRC SOBLINEC  
 182 UPU SREDIŠĆE - ZAPAD  
 183 UPU SREDIŠNJI PROSTOR BREZJA  
 184 UPU SREDIŠTE SESVETA  
 185 UPU SREDIŠTE SESVETA  
 186 UPU STARA LOZA - DONJE PREČKO I  
 187 UPU STARA LOZA - DONJE PREČKO II  
 188 UPU STARA LOZA - ZAPAD  
 189 UPU STARJAK  
 190 UPU STARO BRESTJE - DELEC  
 191 UPU STARO BRESTJE - ZAPAD  
 192 UPU STARO TRNJE, SAVICA ZA ZONU PRISAVLJE - ULICA V. RUŽDJAKA, PLANIRANA STROJAR  
 193 UPU STRMEC - JANTOLEKI  
 194 UPU STUDENTSKI KAMPUS BORONGAJ  
 195 UPU SVETI DUH  
 196 UPU SVETICE  
 197 UPU ŠIMUNSKA  
 198 UPU TERMALNO KUPALIŠTE BLATO  
 199 UPU TRG BANA JELAČIČA - PETRINJSKA - AMRUŠEVA - TRG N.Š. ZRINSKOGA - PRAŠKA  
 200 UPU TRNAVA  
 201 UPU TRNAVA II  
 202 UPU TRNAVA III  
 203 UPU TRNAVA IV  
 204 UPU TVORNICA AUTOBUSA  
 205 UPU ULICA GRADA GOSPIČA - JUGOZAPAD  
 206 UPU ULICA GRADA GOSPIČA - SJEVEROISTOK  
 207 UPU ULICA L.J. POSAVSKOG - ZAVRTNICA - BRANIMIROVA - CRVENOG KRIŽA  
 208 UPU USA ŠKOLA  
 209 UPU VELIKO POLJE  
 210 UPU VLAŠKA - ŠUBIČEVA - MARTIČEVA - DERENČINOVA  
 211 UPU VRBANI III  
 212 UPU VRBIK - SAVSKA - SLAVONSKA  
 213 UPU VRBIK - SREDIŠNJI PROSTOR  
 214 UPU VUKOMEREC  
 215 UPU ZADVORSKO  
 216 UPU ZAGORSKA - SELSKA - MERŠIČEVA  
 217 UPU ZAGREBAČKA - GOLIKOVA  
 218 UPU ZONA BADEL  
 219 UPU ZONA CIGLANA  
 220 UPU ZONA CIGLANA - SJEVER  
 221 UPU ŽITNJAK


Prostorni planovi - Urbanistički planovi uređenja prema statusu 221 = 82 Donesena + 6 Donesenih ranijom Odlukom + 133 Nisu doneseni

- DONESEN
- DONESEN RANIJOM ODLUKOM
- NIJE DONESEN

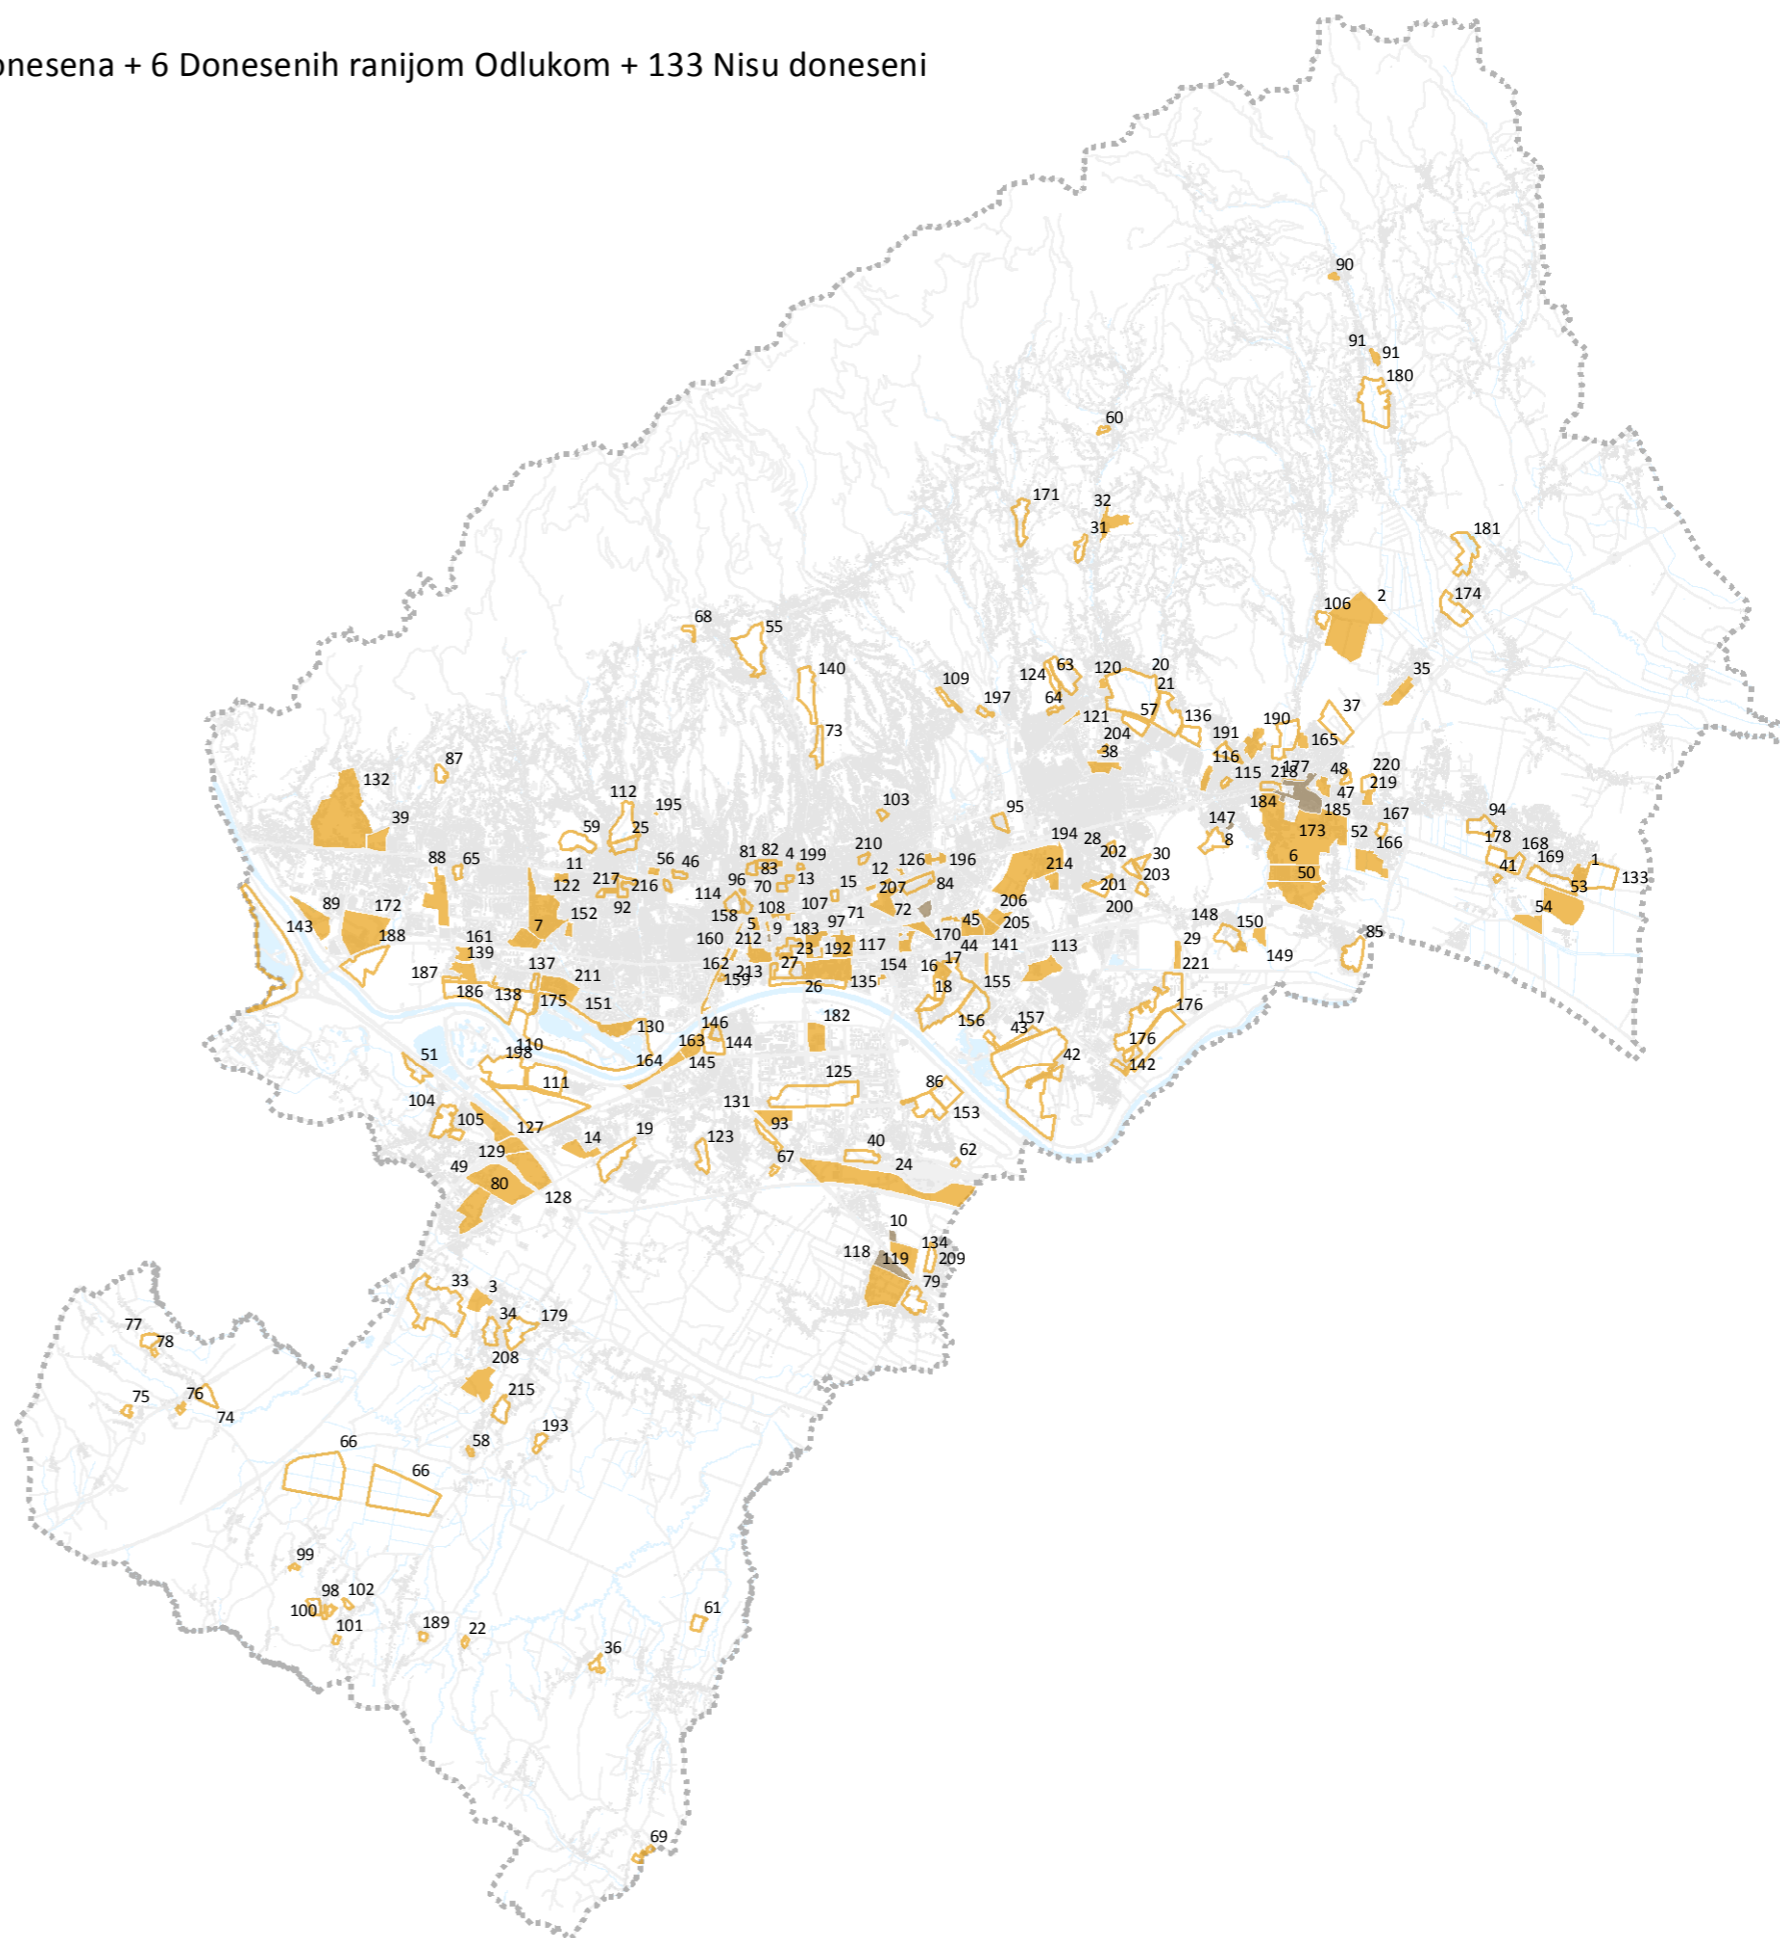

Prostorni planovi - Urbanistički planovi uređenja - priprema za Geoportal ZIPP


- PPGZ, DONESEN
- PPGZ, DONESEN RANIJOM ODLUKOM
- PPGZ, NIJE DONESEN
- GUP ZAGREB, DONESEN
- GUP ZAGREB, DONESEN RANIJOM ODLUKOM
- GUP ZAGREB, NIJE DONESEN
- GUP SESVETA, DONESEN
- GUP SESVETA, DONESEN RANIJOM ODLUKOM
- GUP SESVETA, NIJE DONESEN
- GRANICA PPGZ-A
- GRANICA GUP-A GRADA ZAGREBA
- GRANICA GUP-A SESVETA

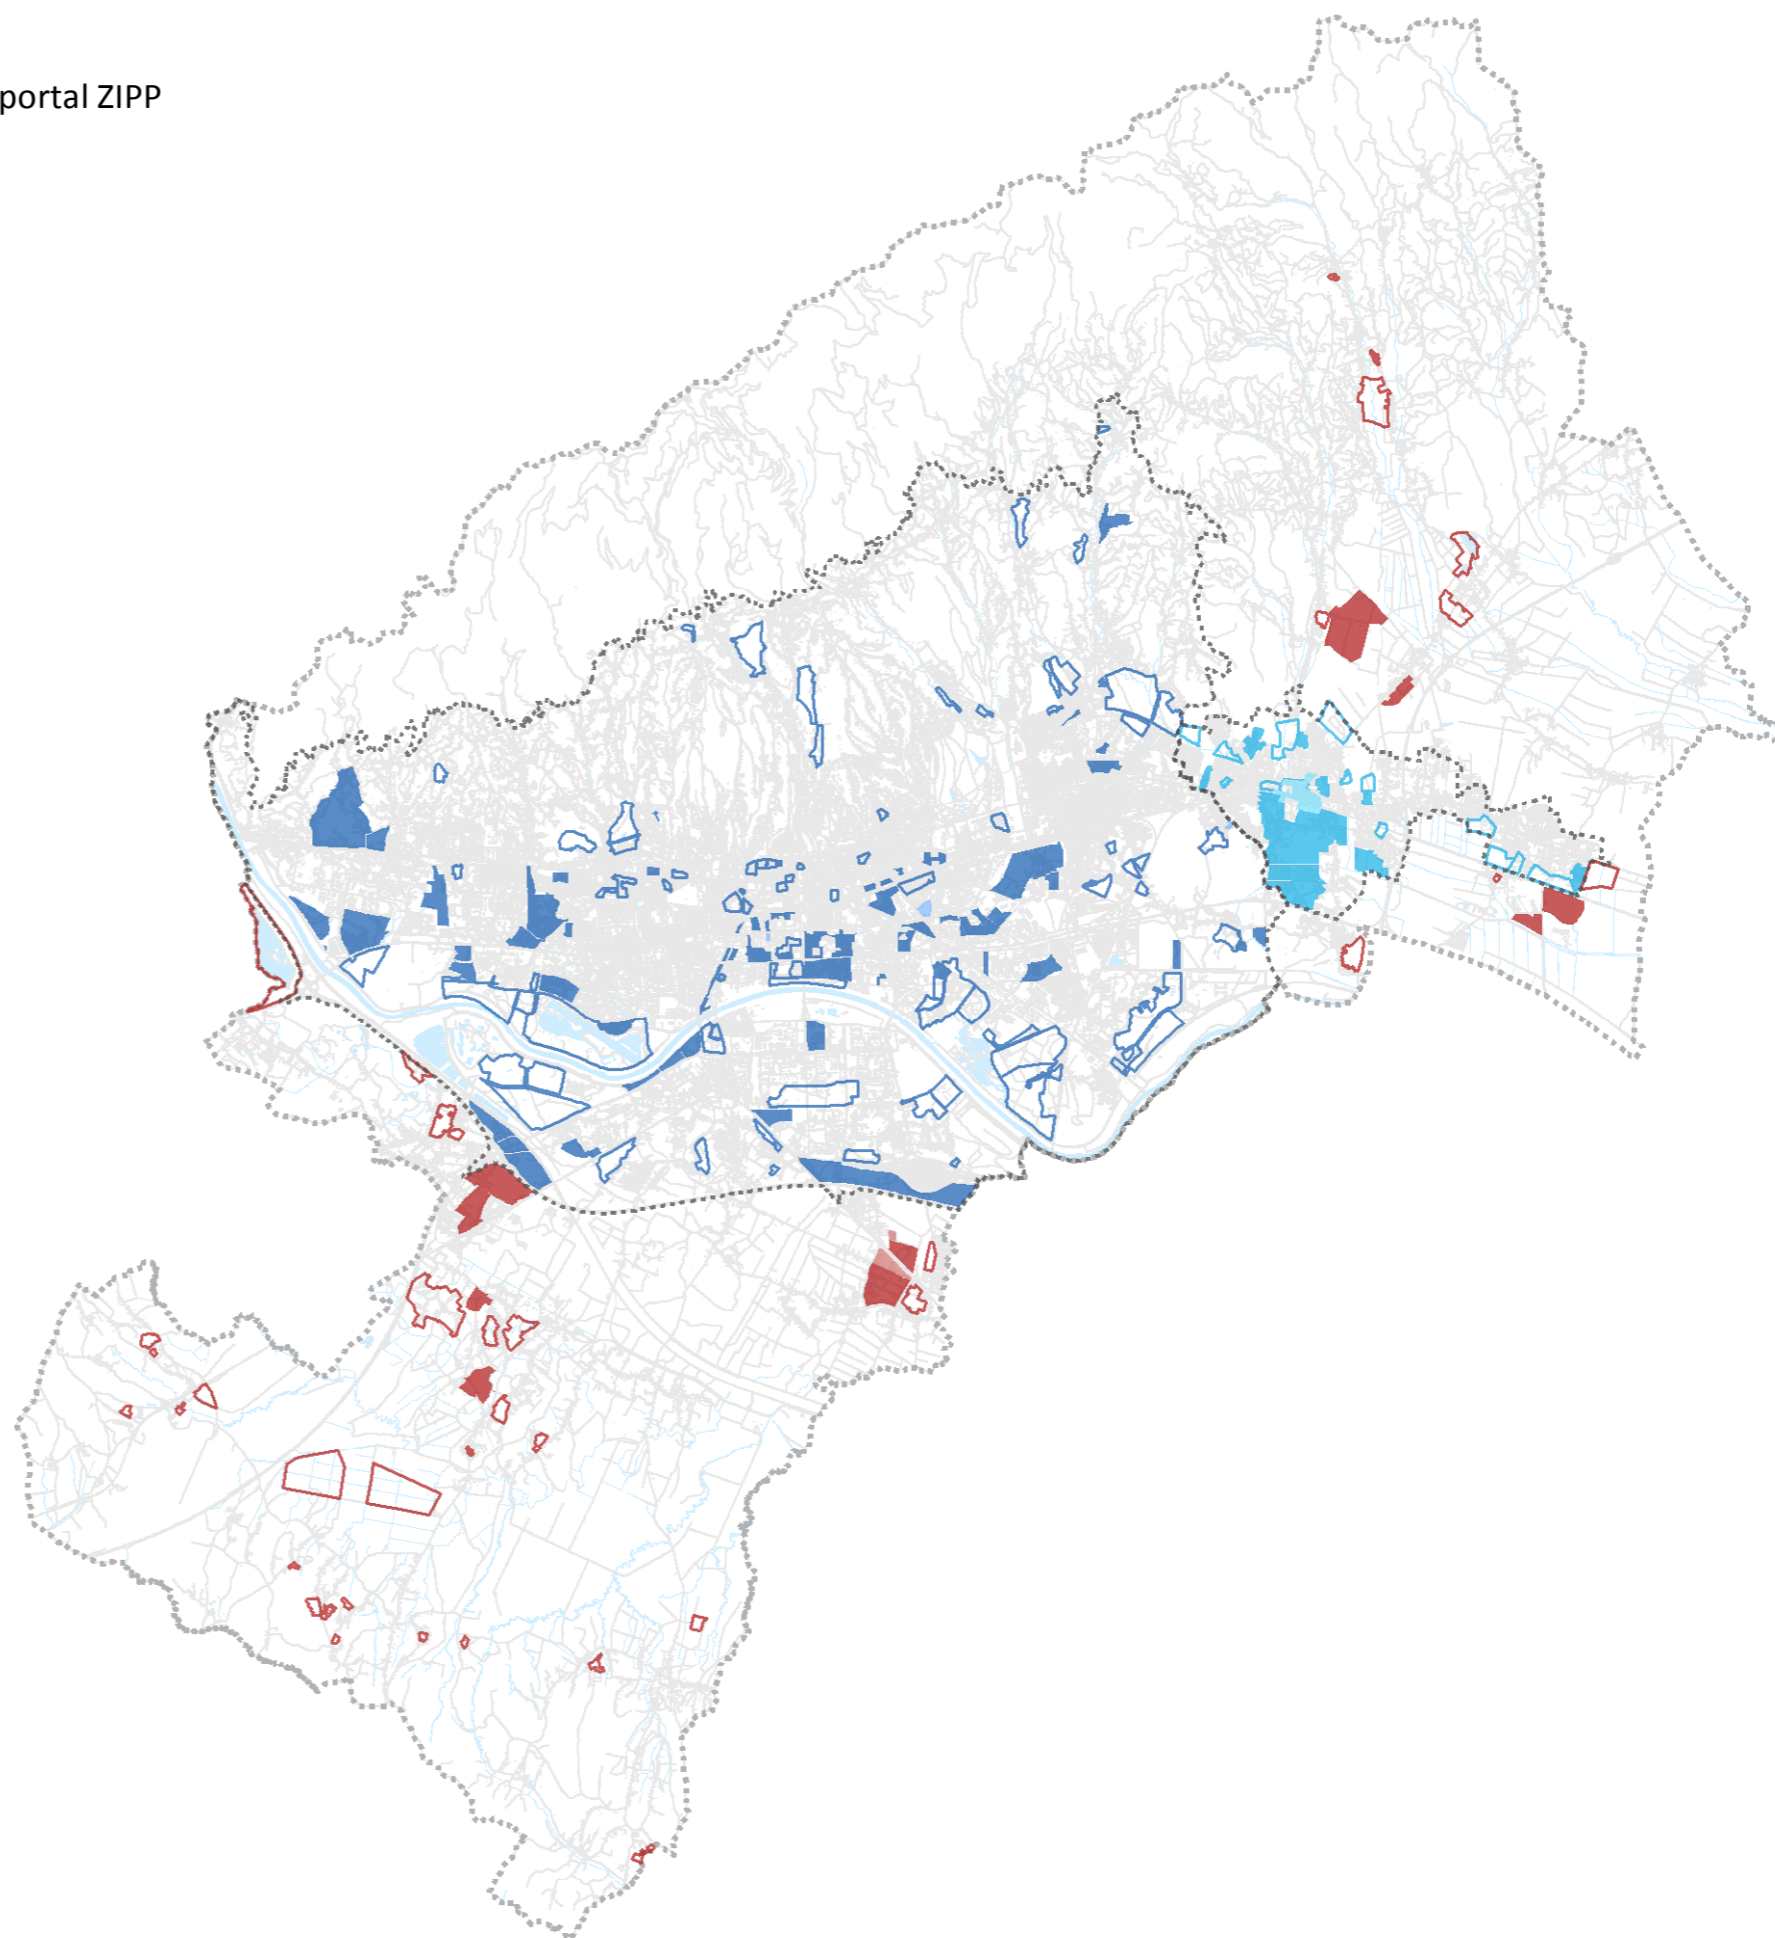

Prostorni planovi - Urbanistički planovi uređenja - PPGZ 49 = 10 Donesenih + 2 Donesena ranijom Odlukom + 37 Nisu doneseni

- PPGZ, Donesen
- PPGZ, Donesen ranijom Odlukom
- PPGZ, Nije donesen
- GRANICA PPGZ-A
- GRANICA GUP-A GRADA ZAGREBA
- GRANICA GUP-A SESVETA


- 2 DPU GROBLJA MARKOVO POLJE Donesen
- 3 DPU GROBLJE BREZOVICA I. ETAPA Donesen
- 10 DPU ZONA JAVNE NAMJENE U BUZINU Donesen ranijom Odlukom
- 22 UPU BREBERNICA Nije donesen
- 33 UPU DEMERJE Nije donesen
- 34 UPU DESPRIM Nije donesen
- 35 UPU DIJELA NASELJA POPOVEC Donesen
- 36 UPU DONJI TRPUCI - VINEŠNJAK Nije donesen
- 41 UPU DUMOVEC Nije donesen
- 49 UPU GOSPODARSKA ZONA HRVATSKI LESKOVAC Donesen
- 51 UPU GOSPODARSKA ZONA UZ ZAGREBAČKU OBILAZNICU IZMEĐU LUČKOG I JEŽDOVCA (UGOSTITELJSKO - TURISTIČKA NAMJENA) Nije donesen
- 53 UPU GOSPODARSKE ZONE SESVETSKI KRALJEVEC - ISTOK Donesen
- 54 UPU GOSPODARSKE ZONE SESVETSKI KRALJEVEC - JUG Donesen
- 58 UPU GRANČARI Nije donesen
- 61 UPU GROBLJE DONJI DRAGONOŽEC Nije donesen
- 66 UPU GROBLJE SUHAKI Nije donesen
- 69 UPU HAVDIĆ SELO Nije donesen
- 74 UPU HORVATI - GORJANCI Nije donesen
- 75 UPU HORVATI - KARASMANI Nije donesen
- 76 UPU HORVATI - PALADINIĆI Nije donesen
- 77 UPU HORVATI - PIPIC BREG Nije donesen
- 78 UPU HORVATI - PIPICI Nije donesen
- 79 UPU HRAŠĆE Nije donesen
- 80 UPU HRVATSKI LESKOVAC - SREDIŠNJI DIO NASELJA Donesen
- 85 UPU IVANJA REKA Nije donesen

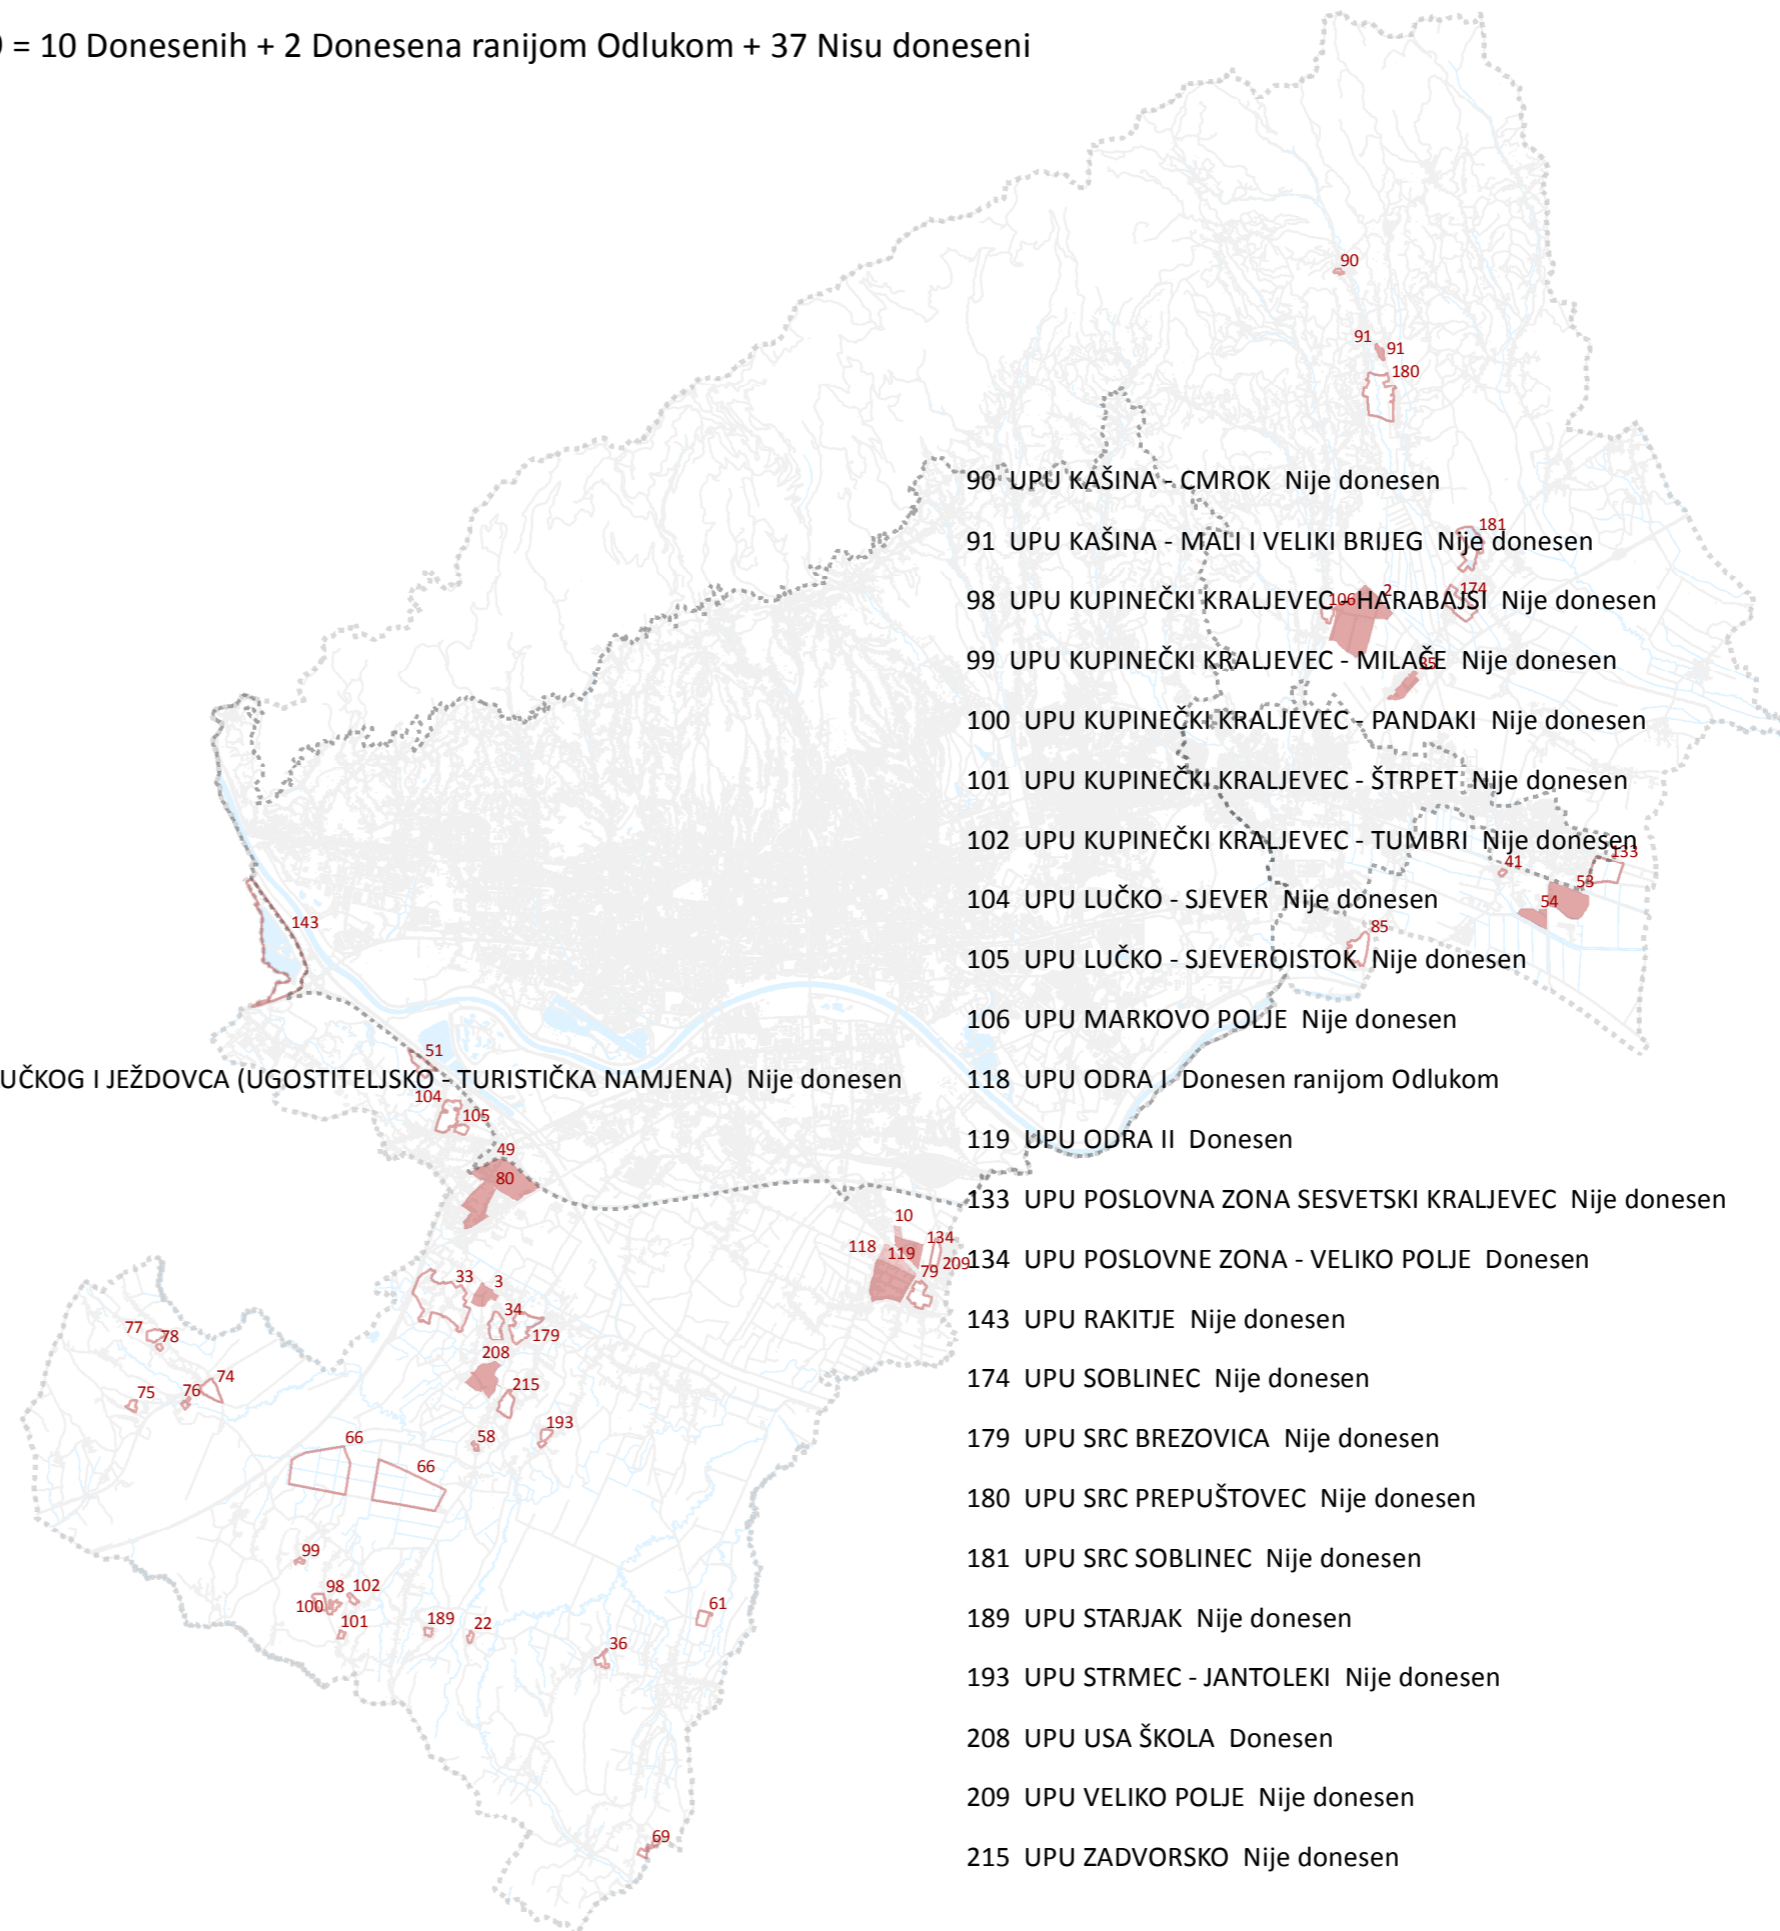

- 90 UPU KAŠINA - CMROK Nije donesen
- 91 UPU KAŠINA - MALI I VELIKI BRIJEG Nije donesen
- 98 UPU KUPINEČKI KRALJEVEC - HARABAJSI Nije donesen
- 99 UPU KUPINEČKI KRALJEVEC - MILAČE Nije donesen
- 100 UPU KUPINEČKI KRALJEVEC - PANDAKI Nije donesen
- 101 UPU KUPINEČKI KRALJEVEC - ŠTRPET Nije donesen
- 102 UPU KUPINEČKI KRALJEVEC - TUMBRI Nije donesen
- 104 UPU LUČKO - SJEVER Nije donesen
- 105 UPU LUČKO - SJEVEROISTOK Nije donesen
- 106 UPU MARKOVO POLJE Nije donesen
- 118 UPU ODRA I Donesen ranijom Odlukom
- 119 UPU ODRA II Donesen
- 133 UPU POSLOVNA ZONA SESVETSKI KRALJEVEC Nije donesen
- 134 UPU POSLOVNE ZONA - VELIKO POLJE Donesen
- 143 UPU RAKITJE Nije donesen
- 174 UPU SOBLINEC Nije donesen
- 179 UPU SRC BREZOVICA Nije donesen
- 180 UPU SRC PREPUŠTOVEC Nije donesen
- 181 UPU SRC SOBLINEC Nije donesen
- 189 UPU STARJAK Nije donesen
- 193 UPU STRMEC - JANTOLEKI Nije donesen
- 208 UPU USA ŠKOLA Donesen
- 209 UPU VELIKO POLJE Nije donesen
- 215 UPU ZADVORSKO Nije donesen

Prostorni planovi - Urbanistički planovi uređenja - PPGZ PREKLOP / 58 UPU-a ranija Odluka - 49 UPU-a važeća Odluka

- PPGZ, DONESEN
- PPGZ, DONESEN RANIJOM ODLUKOM
- PPGZ, NIJE DONESEN
- GRANICA PPGZ-A
- GRANICA GUP-A GRADA ZAGREBA
- GRANICA GUP-A SESVETA
- UPU\_I\_PREMA RANIJIM ODLUKAMA / ZA USPOREDBU

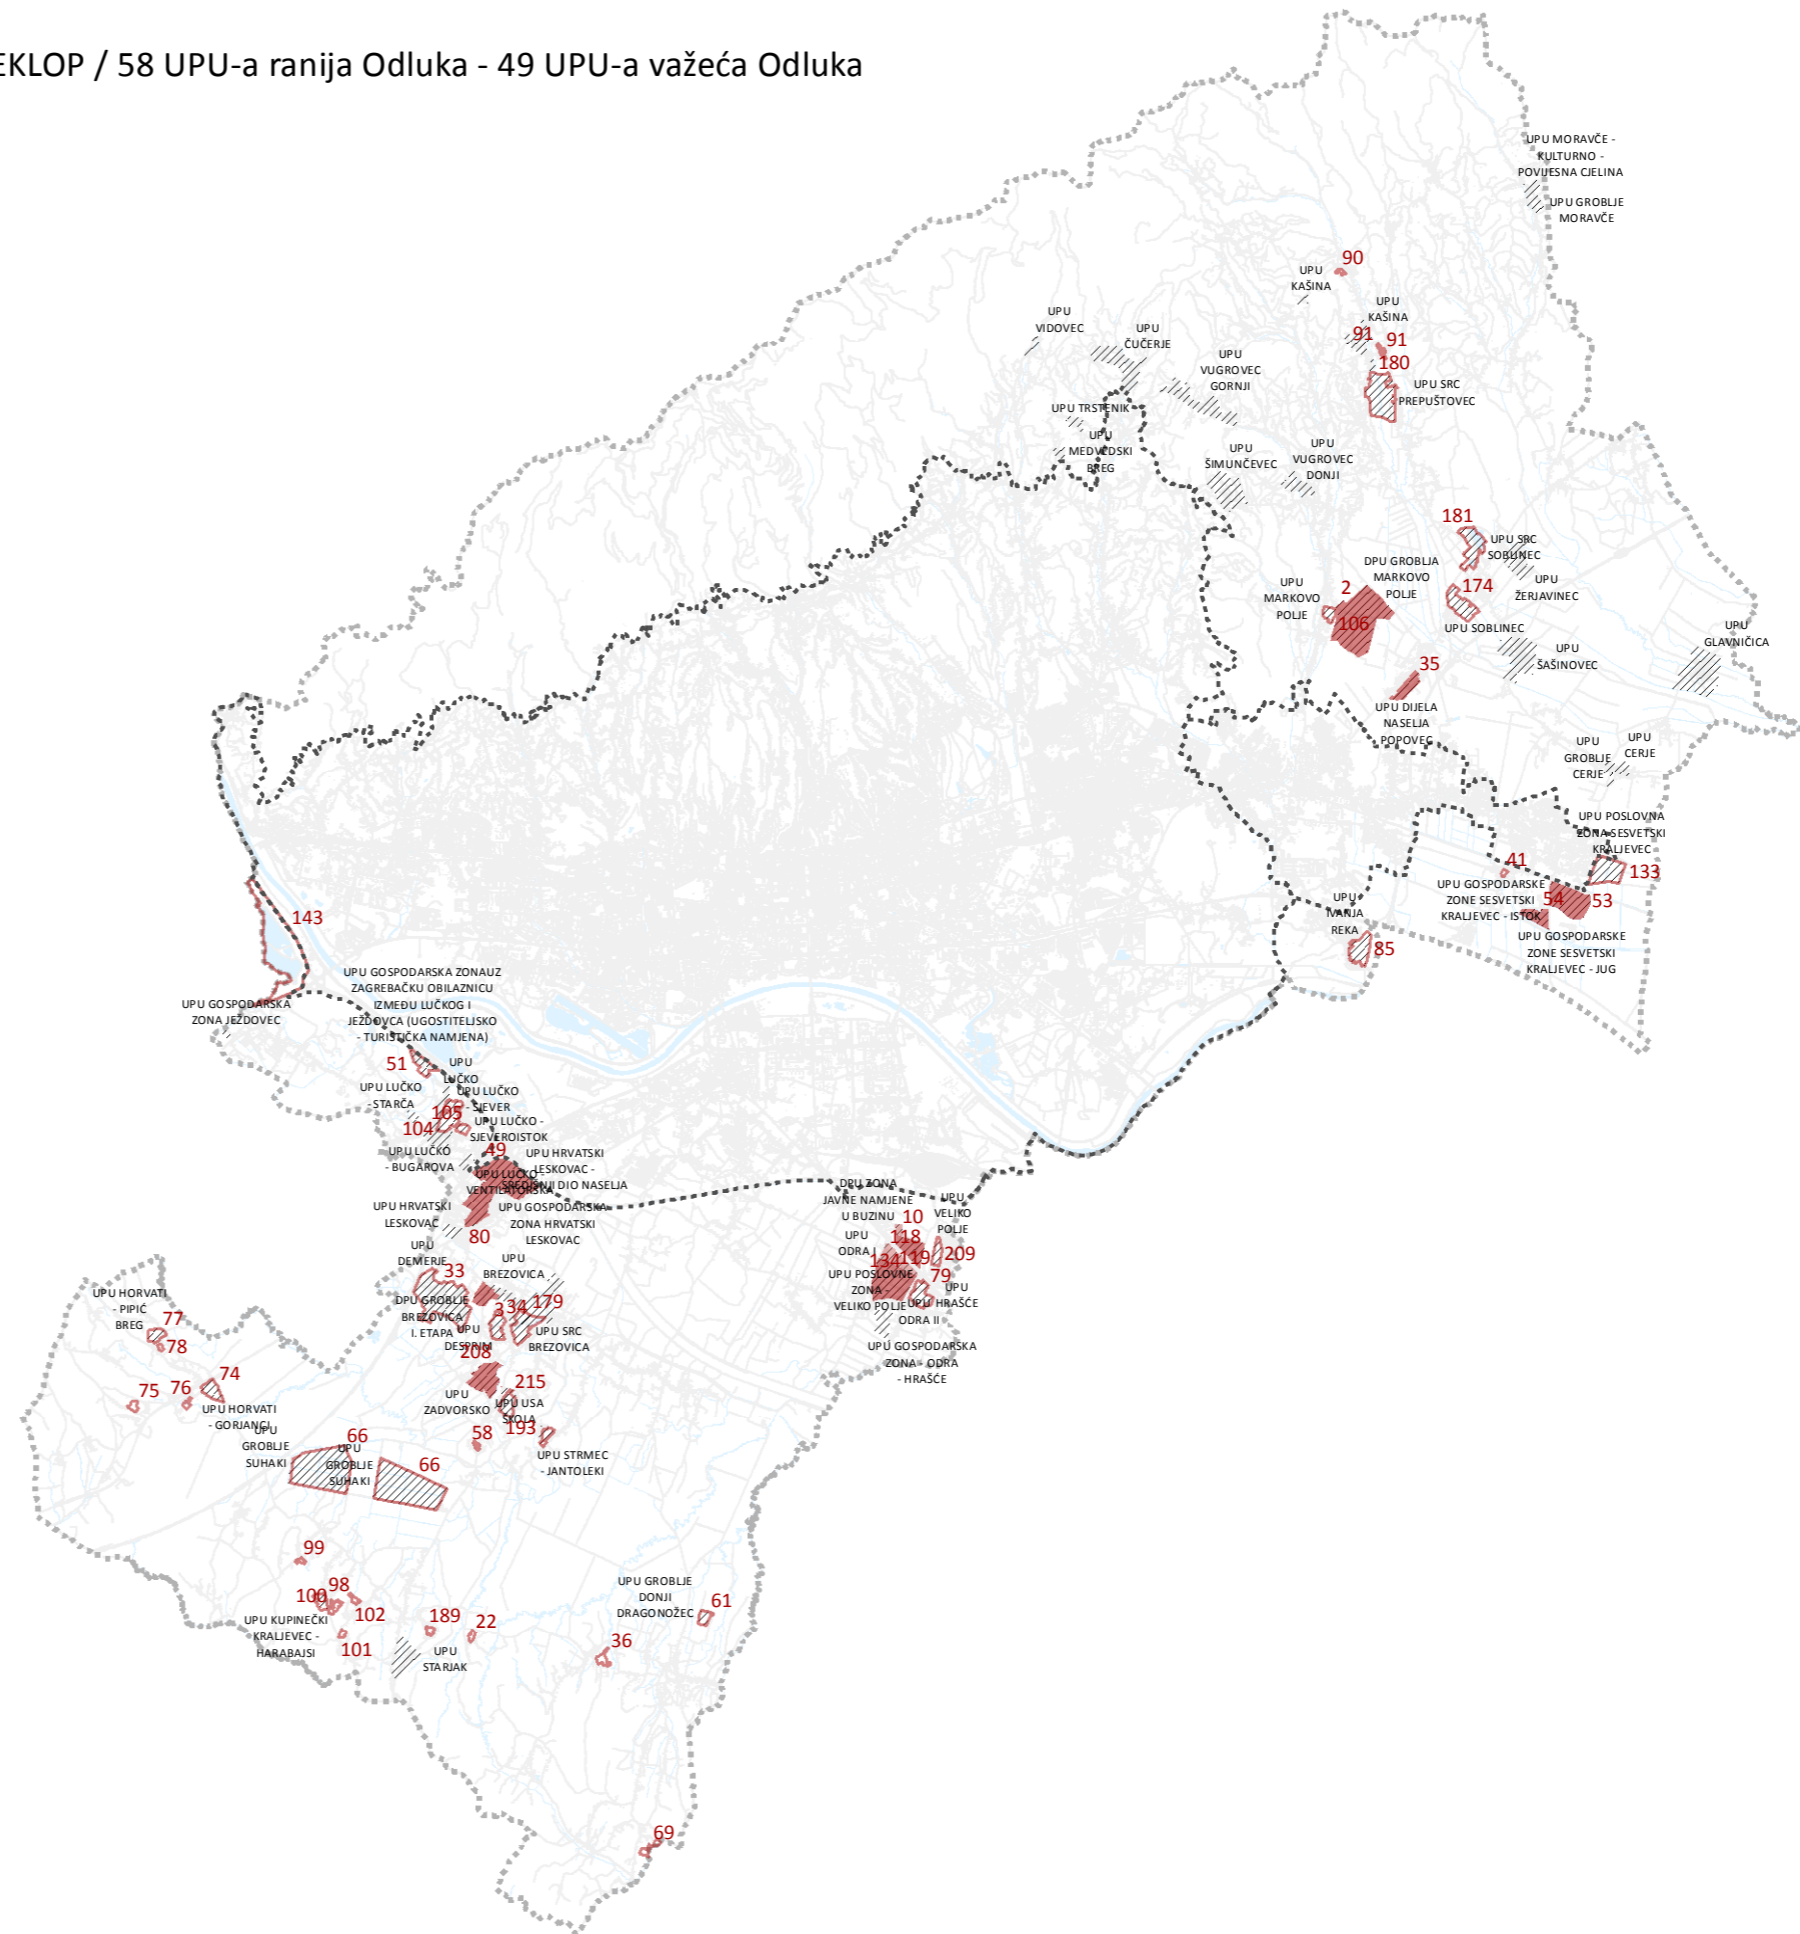

Prostorni planovi - Urbanistički planovi uređenja - GUP grada Zagreba 146 = 62 Donesena + 3 Donesena ranijom Odlukom + 81 Nije donesen

- GUP ZAGREB, DONESEN
- GUP ZAGREB, DONESEN RANIJOM ODLUKOM
- GUP ZAGREB, NIJE DONESEN
- GRANICA GUP-A GRADA ZAGREBA

- 4 DPU ILICA - PREOBRAŽENSKA - PRERADOVIČEV TRG - VARŠAVSKA - GUNDULIČEVA Donesen
- 5 DPU SAVSKA - VUKOVARSKA Donesen
- 7 DPU STAMBENOG NASELJA NA LOKACIJI VOJARNE ŠPANSKO - ORANICE Donesen
- 8 DPU VJERSKO KULTURNI CENTAR SESVETSKA SOPNICA Donesen ranijom Odlukom
- 9 DPU VRBIK UZ ULICU IVANA LUČIČA Donesen ranijom Odlukom
- 11 UPU "TOZ" Donesen
- 12 UPU BANJAVČIČEVA - HEINZELOVA - BRANIMIROVA - ZAVRTNICA Donesen
- 13 UPU BERISLAVIČEVA - GAJEVA - HEBRANGOVA - PRERADOVIČEVA Nije donesen
- 14 UPU BLATO - JUG Donesen
- 15 UPU BORNINA - ERDŐDYEVA - BRANIMIROVA - DOMAGOJEVA Nije donesen
- 16 UPU BOROVJE - ISTOK Nije donesen
- 17 UPU BOROVJE - SJEVERNA ZONA Donesen
- 18 UPU BOROVJE - ZONA JUG Nije donesen
- 19 UPU BOTINEC - ZAPAD Nije donesen
- 20 UPU BRANOVEČINA I Nije donesen
- 21 UPU BRANOVEČINA II Nije donesen
- 23 UPU BREZJE - ZONA JUG Donesen
- 24 UPU BUZINSKI KRČI - RANŽIRNI KOLODVOR JUG Donesen
- 25 UPU CIGLANA Nije donesen
- 26 UPU CVJETNO ZA ZONU ISTOČNO OD HRT-a Nije donesen
- 27 UPU CVJETNO ZA ZONU ZAPADNO OD HRT-a Nije donesen
- 28 UPU ČULINEC - TRNAVA Nije donesen
- 29 UPU ČULINEČKA - ZAPAD Donesen
- 30 UPU ČULINEČKA CESTA - PRODUŽENA VUKOVARSKA Nije donesen
- 31 UPU DANKOVEC Nije donesen
- 32 UPU DEGIDOVEC Donesen
- 38 UPU DUBRAVA CENTAR Donesen
- 39 UPU DUBRAVICA - KARAŽNIK Donesen
- 40 UPU DUGAVE - JUG Nije donesen
- 42 UPU EKO - PARK SAVICA - PETRUŠEVEC - JUG Nije donesen
- 43 UPU EKO - PARK SAVICA - PETRUŠEVEC - SJEVER Nije donesen
- 44 UPU FERENŠČICA - ISTOK Donesen
- 45 UPU FERENŠČICA - ZAPAD Donesen
- 46 UPU FRANCK Nije donesen
- 55 UPU GRAČANSKI RIBNJAK Nije donesen
- 56 UPU GRADIŠČANSKA - CANKAREVA - PRILAZ BARUNA FILIPOVIČA Donesen
- 57 UPU GRANA Nije donesen
- 59 UPU GRMOŠČICA Nije donesen
- 60 UPU GROBLJE ČUČERJE Nije donesen
- 62 UPU GROBLJE JAKUŠEVEC Nije donesen
- 63 UPU GROBLJE MIROŠEVEC - ISTOK Nije donesen
- 64 UPU GROBLJE MIROŠEVEC - JUG Nije donesen
- 65 UPU GROBLJE STENJEVEC Nije donesen
- 67 UPU GROBLJE SV. KLARA Nije donesen
- 68 UPU GROBLJE ŠESTINE Nije donesen
- 70 UPU HEBRANGOVA - PRERADOVIČEVA - ŽERJAVIČEVA - GUNDULIČEVA - TRG PETRA SVAČIČA Nije donesen
- 71 UPU HEINZELOVA - RADNIČKA - ŽELJEZNIČKA PRUGA Donesen
- 72 UPU HEINZELOVA - VUKOVARSKA Donesen ranijom Odlukom
- 73 UPU HERMANNA BOLLEA - ZAPAD Nije donesen


- 81 UPU ILICA - FRANKOPANSKA - DALMATINSKA - MEDULIČEVA Nije donesen
- 82 UPU ILICA - GUNDULIČEVA - VARŠAVSKA - FRANKOPANSKA Nije donesen
- 83 UPU ILICA - MEDULIČEVA - DEŽELIČEVA - KAČIČEVA Nije donesen
- 84 UPU ISTOČNI KOLODVOR Nije donesen
- 86 UPU JAKUŠEVEC Nije donesen
- 87 UPU JAMINE - OREŠJE Nije donesen
- 88 UPU JANKOMIR - MALEŠNICA Donesen
- 89 UPU JANKOMIR - PRISAVIŠĆE Donesen
- 92 UPU KLANJEČKA - TOMISLAVOVA Nije donesen
- 93 UPU KLARA Nije donesen
- 95 UPU KRAŠ Nije donesen
- 96 UPU KRŠNJAVOGA - KAČIČEVA - PIEROTTIJEVA - JUKIČEVA Nije donesen
- 97 UPU KRUGE Donesen
- 103 UPU LAŠČINA Nije donesen
- 107 UPU MARTINOVKA - ZONA ISTOK Donesen
- 108 UPU MARTINOVKA - ZONA ZAPAD Donesen
- 109 UPU MELINIŠTE Nije donesen
- 110 UPU MLADOLES I Nije donesen
- 111 UPU MLADOLES II Nije donesen
- 112 UPU MÜLLEROV BREG Nije donesen
- 113 UPU MUNJANJE Donesen
- 114 UPU NK ZAGREB Nije donesen
- 117 UPU NJIVICE Donesen
- 120 UPU OPOROVEC - JUG Donesen
- 121 UPU OPOROVEC - SJEVER Donesen
- 122 UPU ORANICE - TEP - TEMATSKI PARK Donesen
- 123 UPU OTOČEC - ISTOK Nije donesen
- 124 UPU PARK GRANEŠINA SA SPORTSKO REKREACIJSKOM ZONOM Nije donesen
- 125 UPU PARK NOVI ZAGREB Nije donesen
- 126 UPU PEŠČENICA SJEVER - ŠTRIGINA Donesen
- 127 UPU PETLJA LUČKO Donesen
- 128 UPU PETLJA LUČKO - JUG Donesen
- 129 UPU PETLJA LUČKO - SJEVER Donesen
- 130 UPU PETRINE ŽUPANIČI Donesen
- 131 UPU PODBREŽJE Donesen
- 132 UPU PODRUČJE NEKADAŠNJE TVORNICE CEMENTA U PODSUSEĐU Donesen
- 135 UPU POTEZ UZ SAVU JUŽNO OD ULICE PRISAVLJE Nije donesen
- 137 UPU PREČKO - ISTOK Nije donesen
- 138 UPU PREČKO - JUG Donesen
- 139 UPU PREČKO ZAPAD Donesen
- 140 UPU PROŠIRENJE GROBLJA MIROGOJ Nije donesen
- 141 UPU RADNIČKA - SLAVONSKAAVENIJA Donesen
- 142 UPU RADNIČKA DOMOVINSKI MOST Nije donesen
- 144 UPU REMETINEC - ZONA VENTILATOR Nije donesen
- 145 UPU REMETINEC ROTOR - ISTOK Nije donesen
- 146 UPU REMETINEC ROTOR - ZAPAD Donesen
- 147 UPU RESNIK - KRČEVINE Nije donesen
- 148 UPU RESNIK I Nije donesen
- 149 UPU RESNIK II Donesen

- 150 UPU RESNIK III Donesen
- 151 UPU RŠC JARUN Nije donesen
- 152 UPU RUDEŠ Donesen
- 153 UPU SAJAM AUTOMOBILA Nije donesen
- 154 UPU SAVICA - SREDIŠNJA ZONA Donesen
- 155 UPU SAVICA - ŠANCI - ISTOK Nije donesen
- 156 UPU SAVICA - ŠANCI - SREDIŠNJA ZONA Nije donesen
- 157 UPU SAVIŠĆE Nije donesen
- 158 UPU SAVSKA - JUKIČEVA - BROZOVA - TRATINSKA Nije donesen
- 159 UPU SAVSKA - ŠARENGRADSKA - JUG Donesen
- 160 UPU SAVSKA - ŠARENGRADSKA - SJEVER Donesen
- 161 UPU SAVSKA OPATOVINA Donesen
- 162 UPU SAVSKA ULICA - PRISAVLJE Nije donesen
- 163 UPU SAVSKI PARK - ISTOK Donesen
- 164 UPU SAVSKI PARK - ZAPAD Donesen
- 170 UPU SIGEČICA Donesen
- 171 UPU SLANOVEC Nije donesen
- 172 UPU SLOBODNE CARINSKE ZONE JANKOMIR Donesen
- 175 UPU SPORTSKI PARK JARUN Nije donesen
- 176 UPU SPORTSKO - REKREACIJSKI CENTAR KOSNIČKO Nije donesen
- 182 UPU SREDIŠĆE ZAPAD Donesen
- 183 UPU SREDIŠNJI PROSTOR BREZJA Nije donesen
- 186 UPU STARALOZA - DONJE PREČKO I Nije donesen
- 187 UPU STARALOZA - DONJE PREČKO II Nije donesen
- 188 UPU STARALOZA - ZAPAD Nije donesen
- 192 UPU STARO TRNJE, SAVICA ZA ZONU PRISAVLJE - ULICA V. RUŽDJAKA, PLANIRANA STROJAR Donesen
- 194 UPU STUDENTSKI KAMPUS BORONGAJ Donesen
- 195 UPU SVETI DUH Donesen
- 196 UPU SVETICE Donesen
- 197 UPU ŠIMUNSKA Nije donesen
- 198 UPU TERMALNO KUPALIŠTE BLATO Nije donesen
- 199 UPU TRG BANA JELAČIČA - PETRINJSKA - AMRUŠEVA - TRG N.Š. ZRINSKOGA - PRAŠKA Nije donesen
- 200 UPU TRNAVA Nije donesen
- 201 UPU TRNAVA II Nije donesen
- 202 UPU TRNAVA III Nije donesen
- 203 UPU TRNAVA IV Nije donesen
- 204 UPU TVORNICA AUTOBUŠA Donesen
- 205 UPU ULICA GRADA GOSPIČA - JUGOZAPAD Donesen
- 206 UPU ULICA GRADA GOSPIČA - SJEVEROISTOK Donesen
- 207 UPU ULICA LJ. POSAVSKOG - ZAVRTNICA - BRANIMIROVA - CRVENOG KRIŽA Donesen
- 210 UPU VLAŠKA - ŠUBIČEVA - MARTIČEVA - DERENČINOVA Nije donesen
- 211 UPU VRBANI III Donesen
- 212 UPU VRBIK - SAVSKA - SLAVONSKA Donesen
- 213 UPU VRBIK - SREDIŠNJI PROSTOR Donesen
- 214 UPU VUKOMEREC Donesen
- 216 UPU ZAGORSKA - ŠELSKA - MERŠIČEVA Nije donesen
- 217 UPU ZAGREBAČKA - GOLIKOVA Nije donesen
- 221 UPU ŽITNJAK Nije donesen



Prostorni planovi - Urbanistički planovi uređenja - GUP grada Zagreba / 148 UPU-a ranija Odluka - 146 UPU-a važeća Odluka

- GUP ZAGREB, DONESEN
- GUP ZAGREB, DONESEN RANIJOM ODLUKOM
- GUP ZAGREB, NIJE DONESEN
- GRANICA GUP-A GRADA ZAGREBA
- UPU-I PREMA RANIJIM ODLUKAMA / ZA USPOREDBU

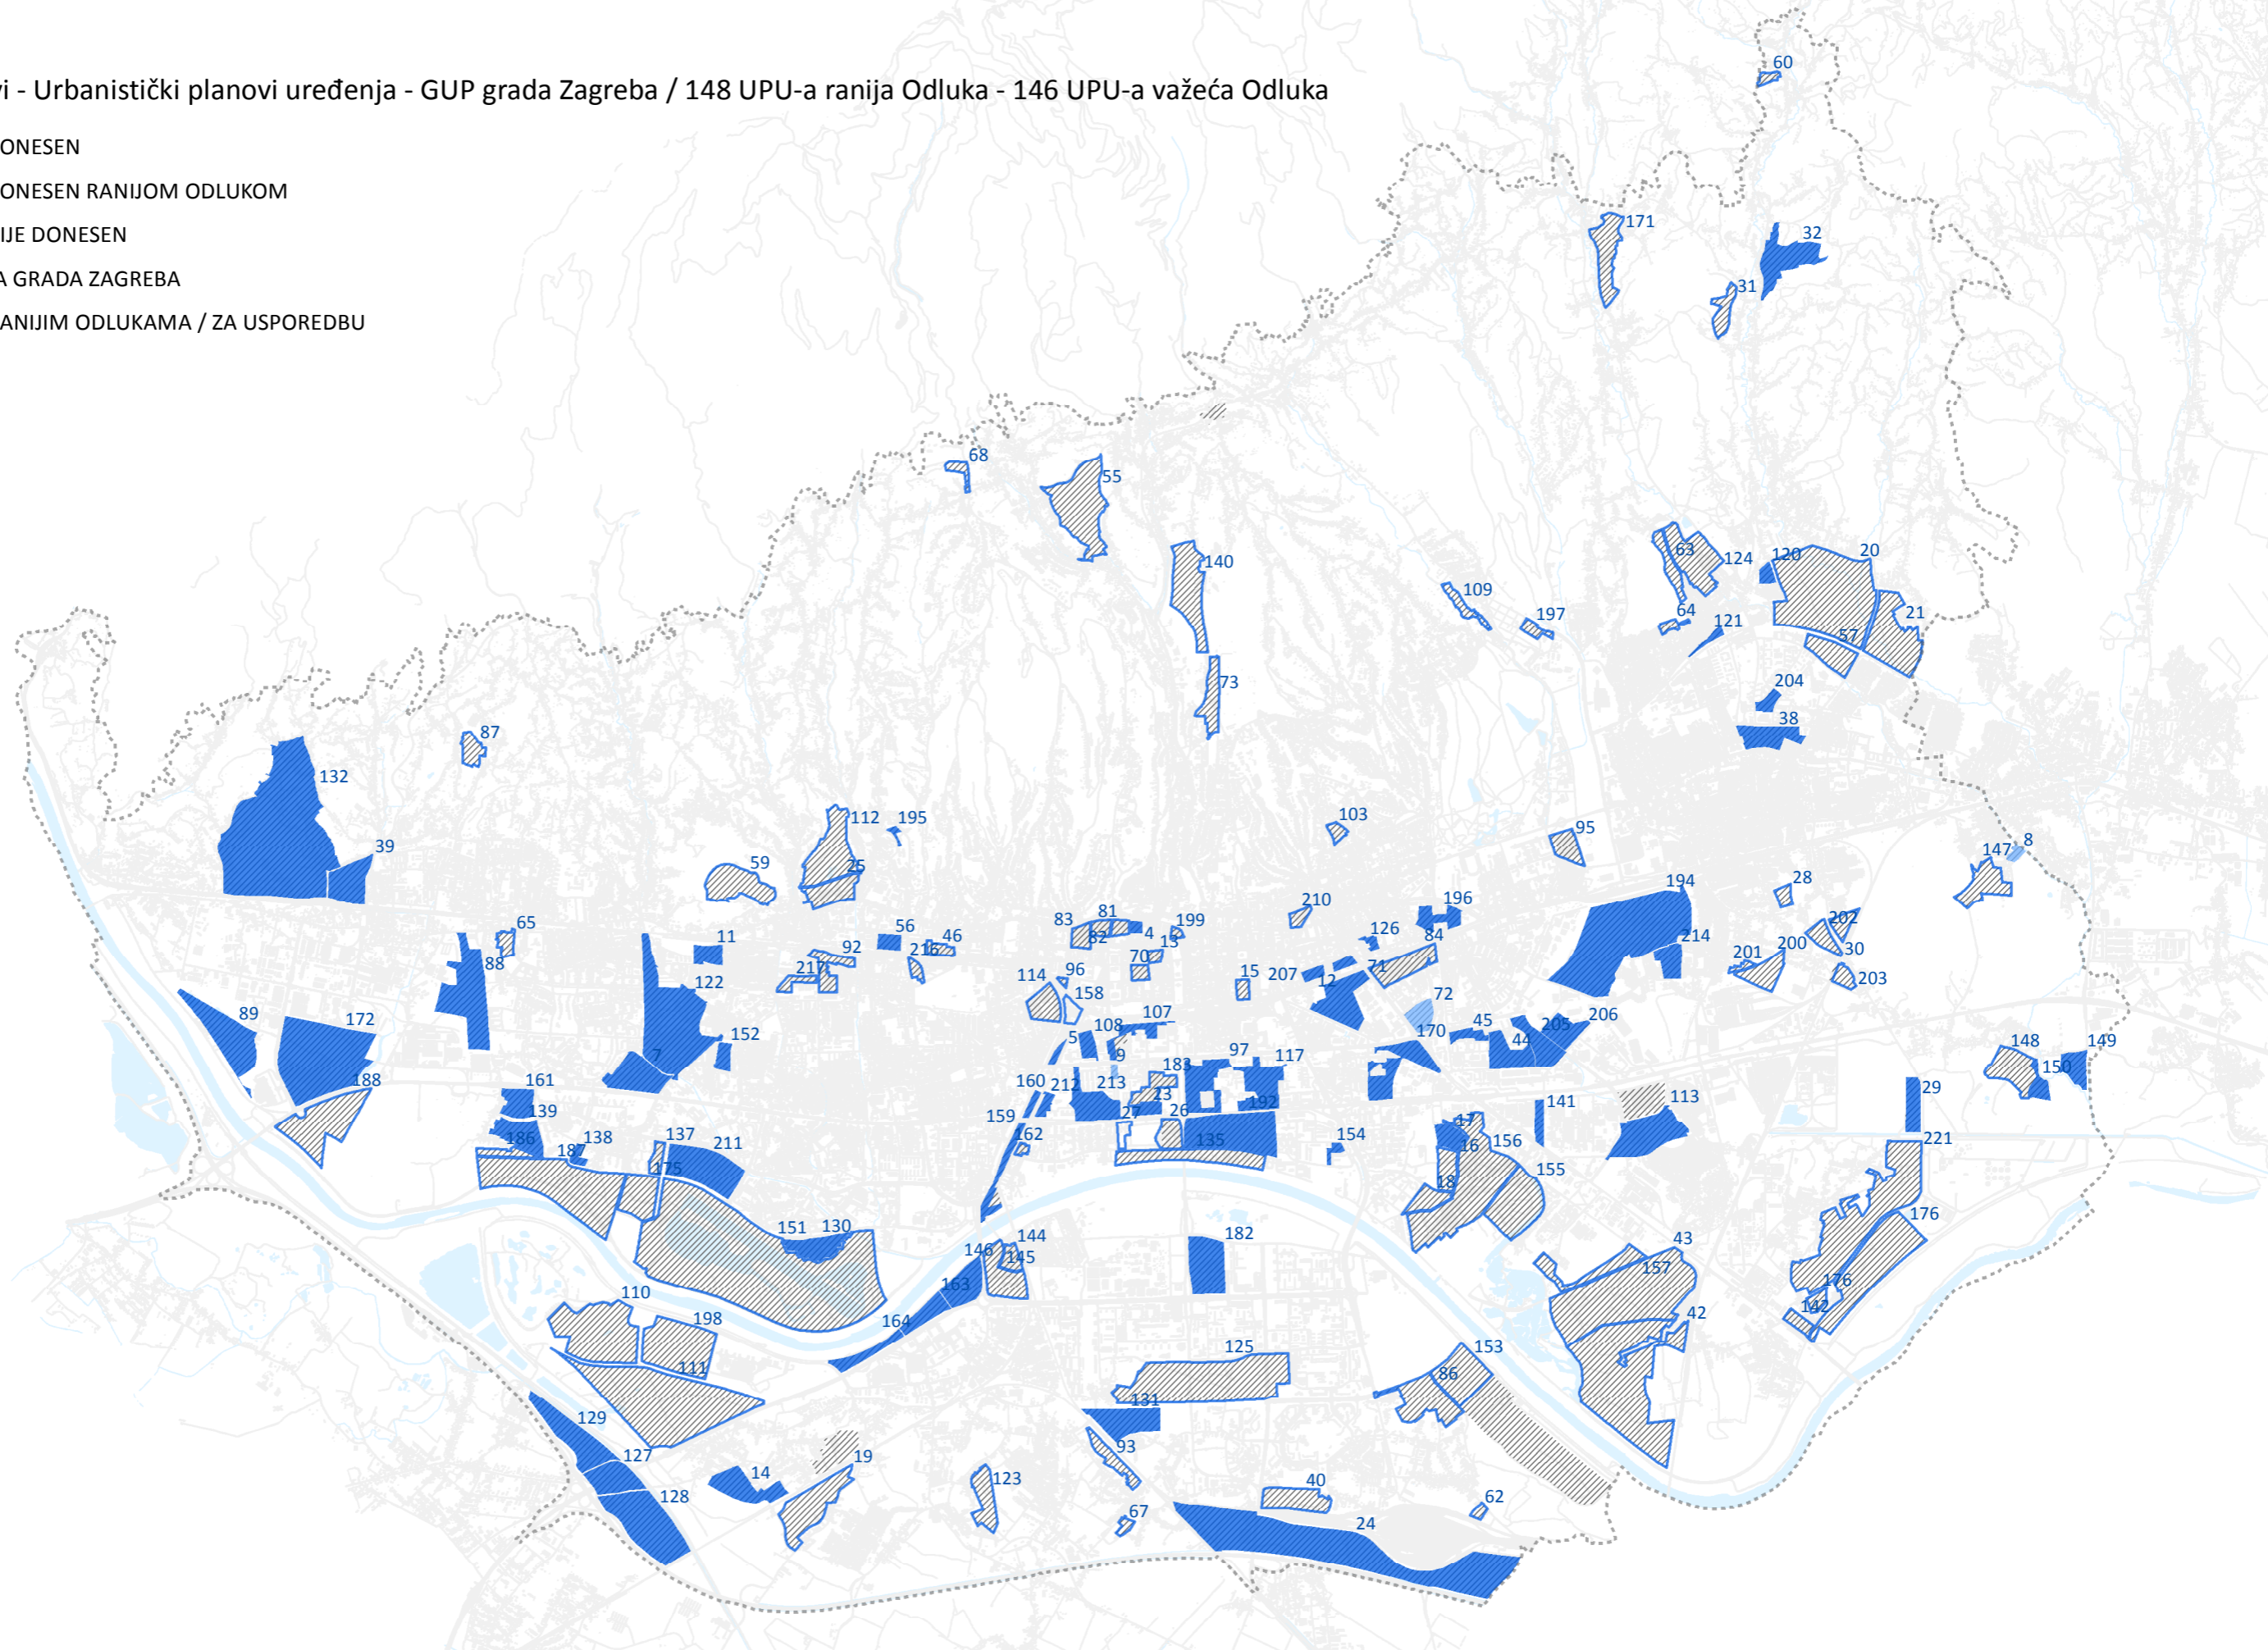


Prostorni planovi - Urbanistički planovi uređenja - GUP Sesveta 26 (25+1) = 10 Donesenih + 1 Donesen ranijom Odlukom + 15 Nisu doneseni

- GUP Sesveta, Donesen
- ▨ GUP Sesveta, Donesen ranijom Odlukom
- GUP Sesveta, Nije donesen

- 1 DPU FARME SESVETSKI KRALJEVEC Donesen
- 6 DPU SOPNICA - JELKOVEC Donesen
- 37 UPU DUBOKI JARAK Nije donesen
- 47 UPU GAJIŠĆE - ISTOK Nije donesen
- 48 UPU GAJIŠĆE - JUG Donesen
- 50 UPU GOSPODARSKA ZONA SESVETE - JUG Donesen
- 52 UPU GOSPODARSKA ZONA SESVETE - SJEVER Donesen
- 94 UPU KOBILJAK - SREDIŠTE Nije donesen
- 115 UPU NOVO BRESTJE - SREDIŠTE Nije donesen


- 116 UPU NOVO BRESTJE - ZAPAD Donesen
- 136 UPU POVRŠINE SPORTA I REKREACIJE - GOLF IGRALIŠTE Nije donesen
- 165 UPU SELČINA - SJEVER Donesen
- 166 UPU SESVETSKA SELNICA - JUG Donesen
- 167 UPU SESVETSKA SELNICA - SESVETSKA SELA Nije donesen
- 168 UPU SESVETSKI KRALJEVEC - JUG I Nije donesen
- 169 UPU SESVETSKI KRALJEVEC - JUG II Nije donesen
- 173 UPU SLJEME - SESVETE Nije donesen
- 177 UPU SPORTSKO - REKREACIJSKI KOMPLEKS SESVETE Nije donesen

- 178 UPU SPORTSKO - REKREACIJSKI KOMPLEKS SESVETSKI KRALJEVEC Nije donesen
- 184 UPU SREDIŠTE SESVETA Nije donesen
- 185 UPU SREDIŠTE SESVETA Donesen ranijom Odlukom
- 190 UPU STARO BRESTJE - DELEC Donesen
- 191 UPU STARO BRESTJE - ZAPAD Nije donesen
- 218 UPU ZONA BADEL Nije donesen
- 219 UPU ZONA CIGLANA Donesen
- 220 UPU ZONA CIGLANA - SJEVER Nije donesen

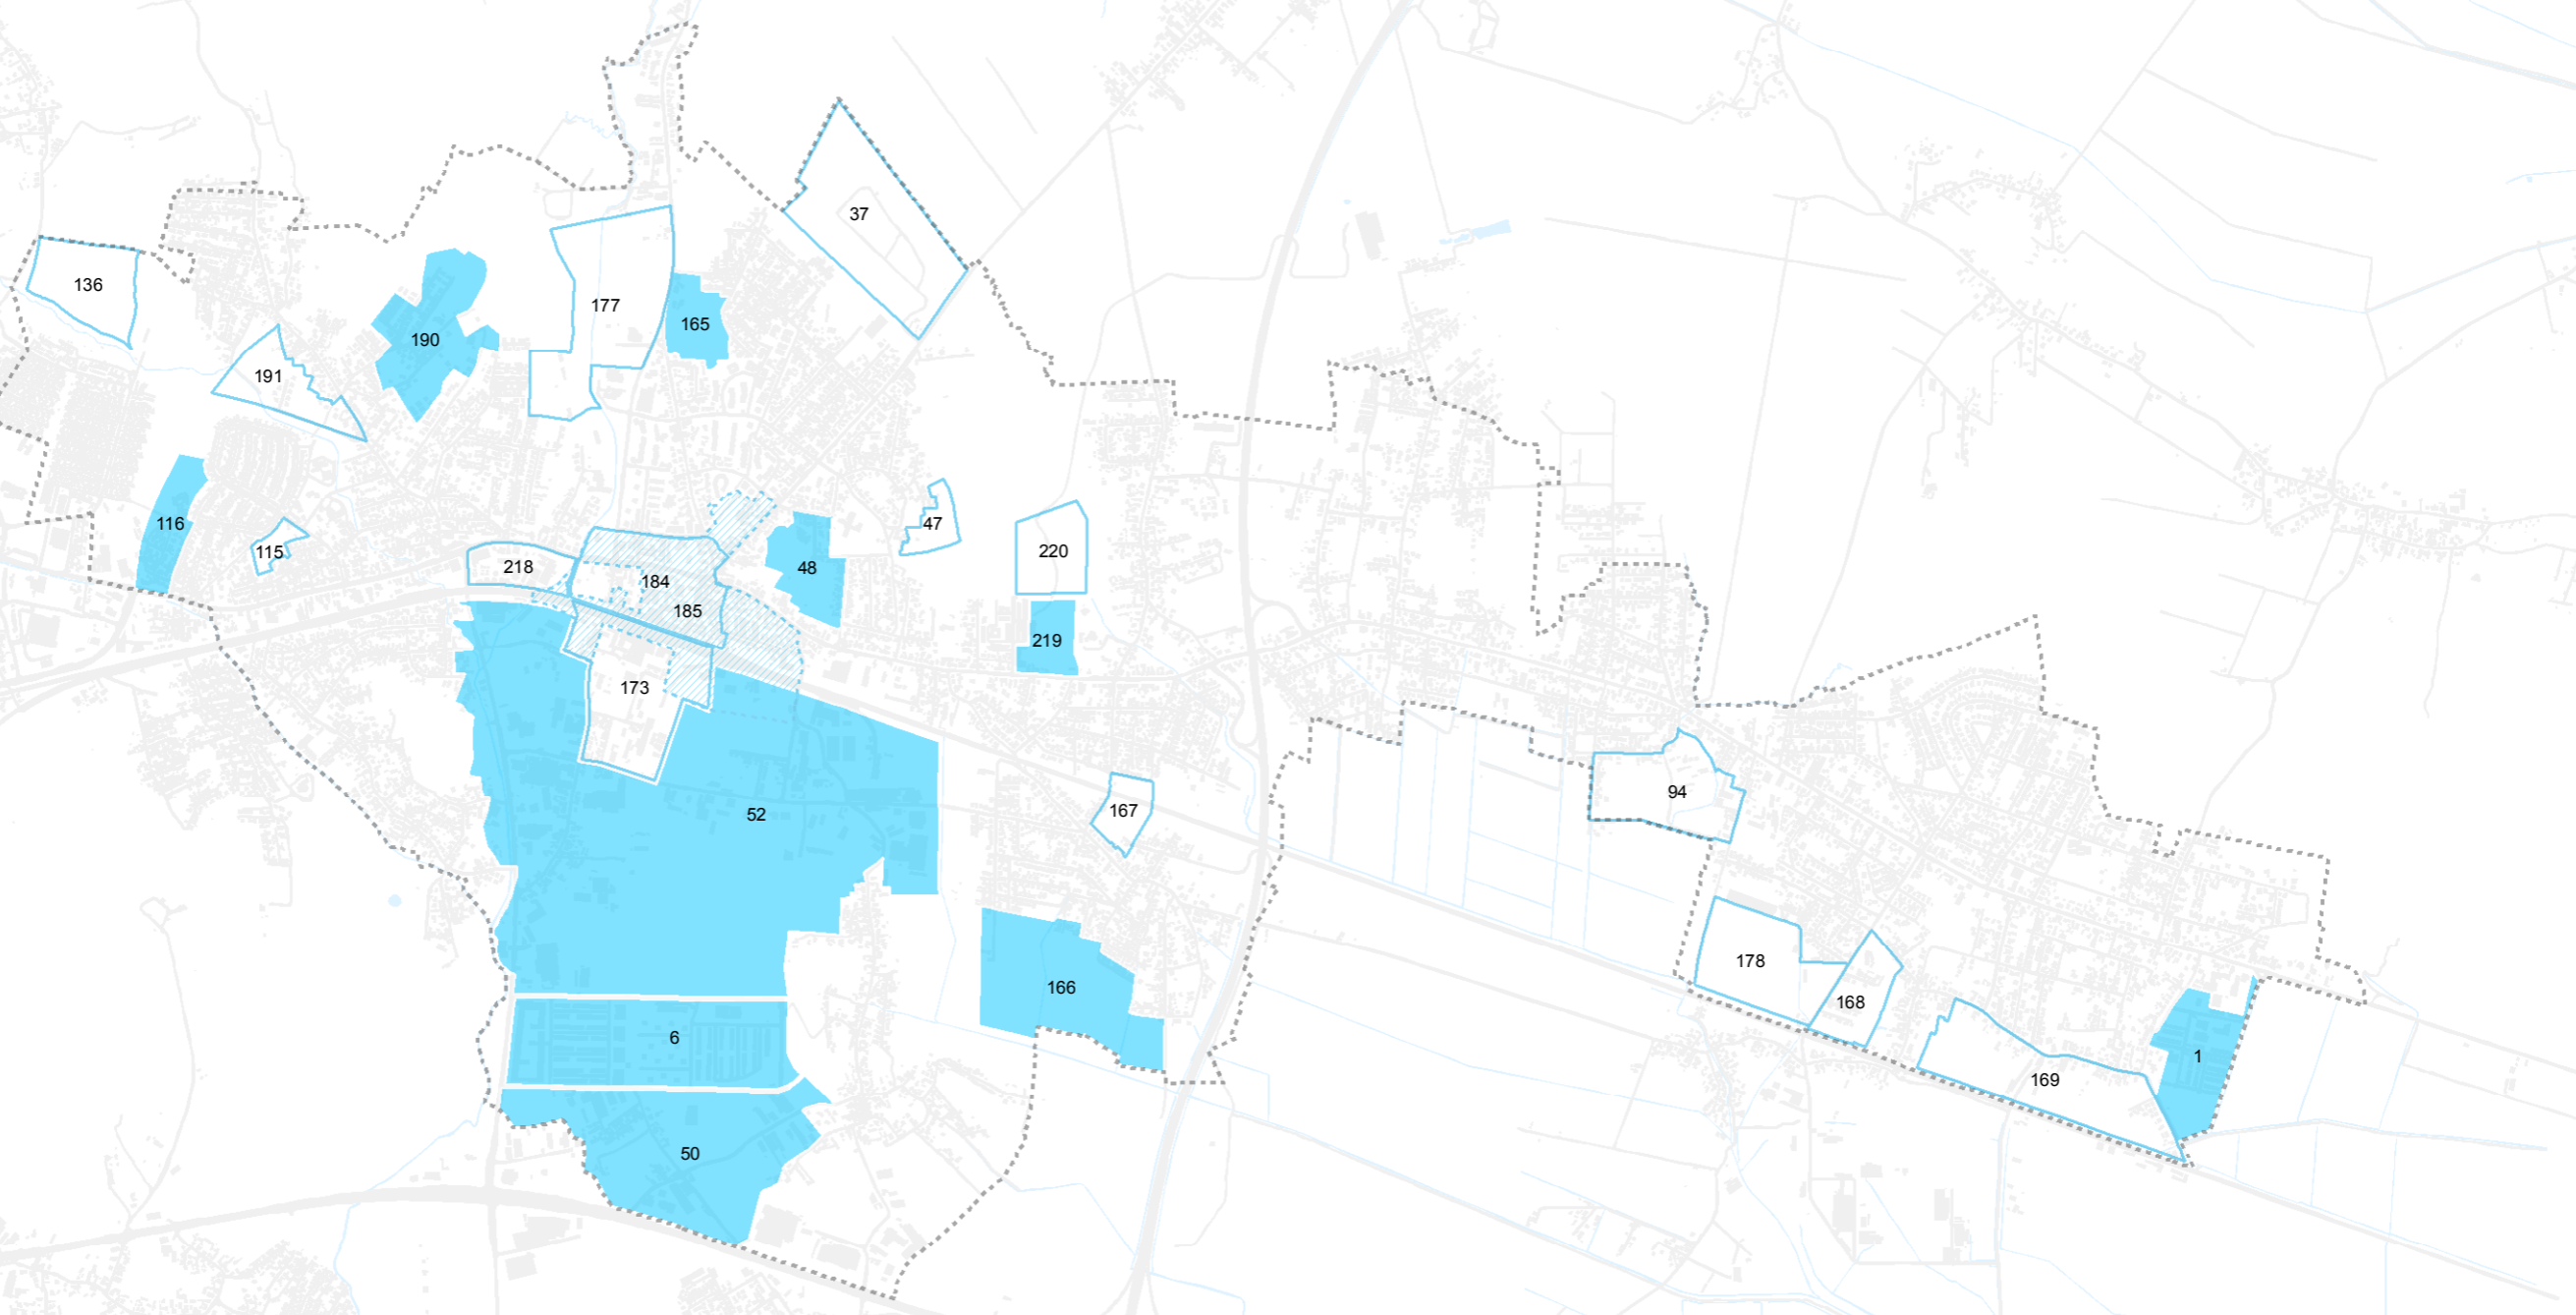


Prostorni planovi - Urbanistički planovi uređenja - GUP Sesveta / 25 UPU-a ranija Odluka - 25 UPU-a važeća Odluka

- GUP SESVETA, DONESEN
- GUP SESVETA, DONESEN RANIJOM ODLUKOM
- GUP SESVETA, NIJE DONESEN
- GRANICA GUP-A SESVETA
- UPU\_i\_prema ranijim Odlukama / za usporedbu

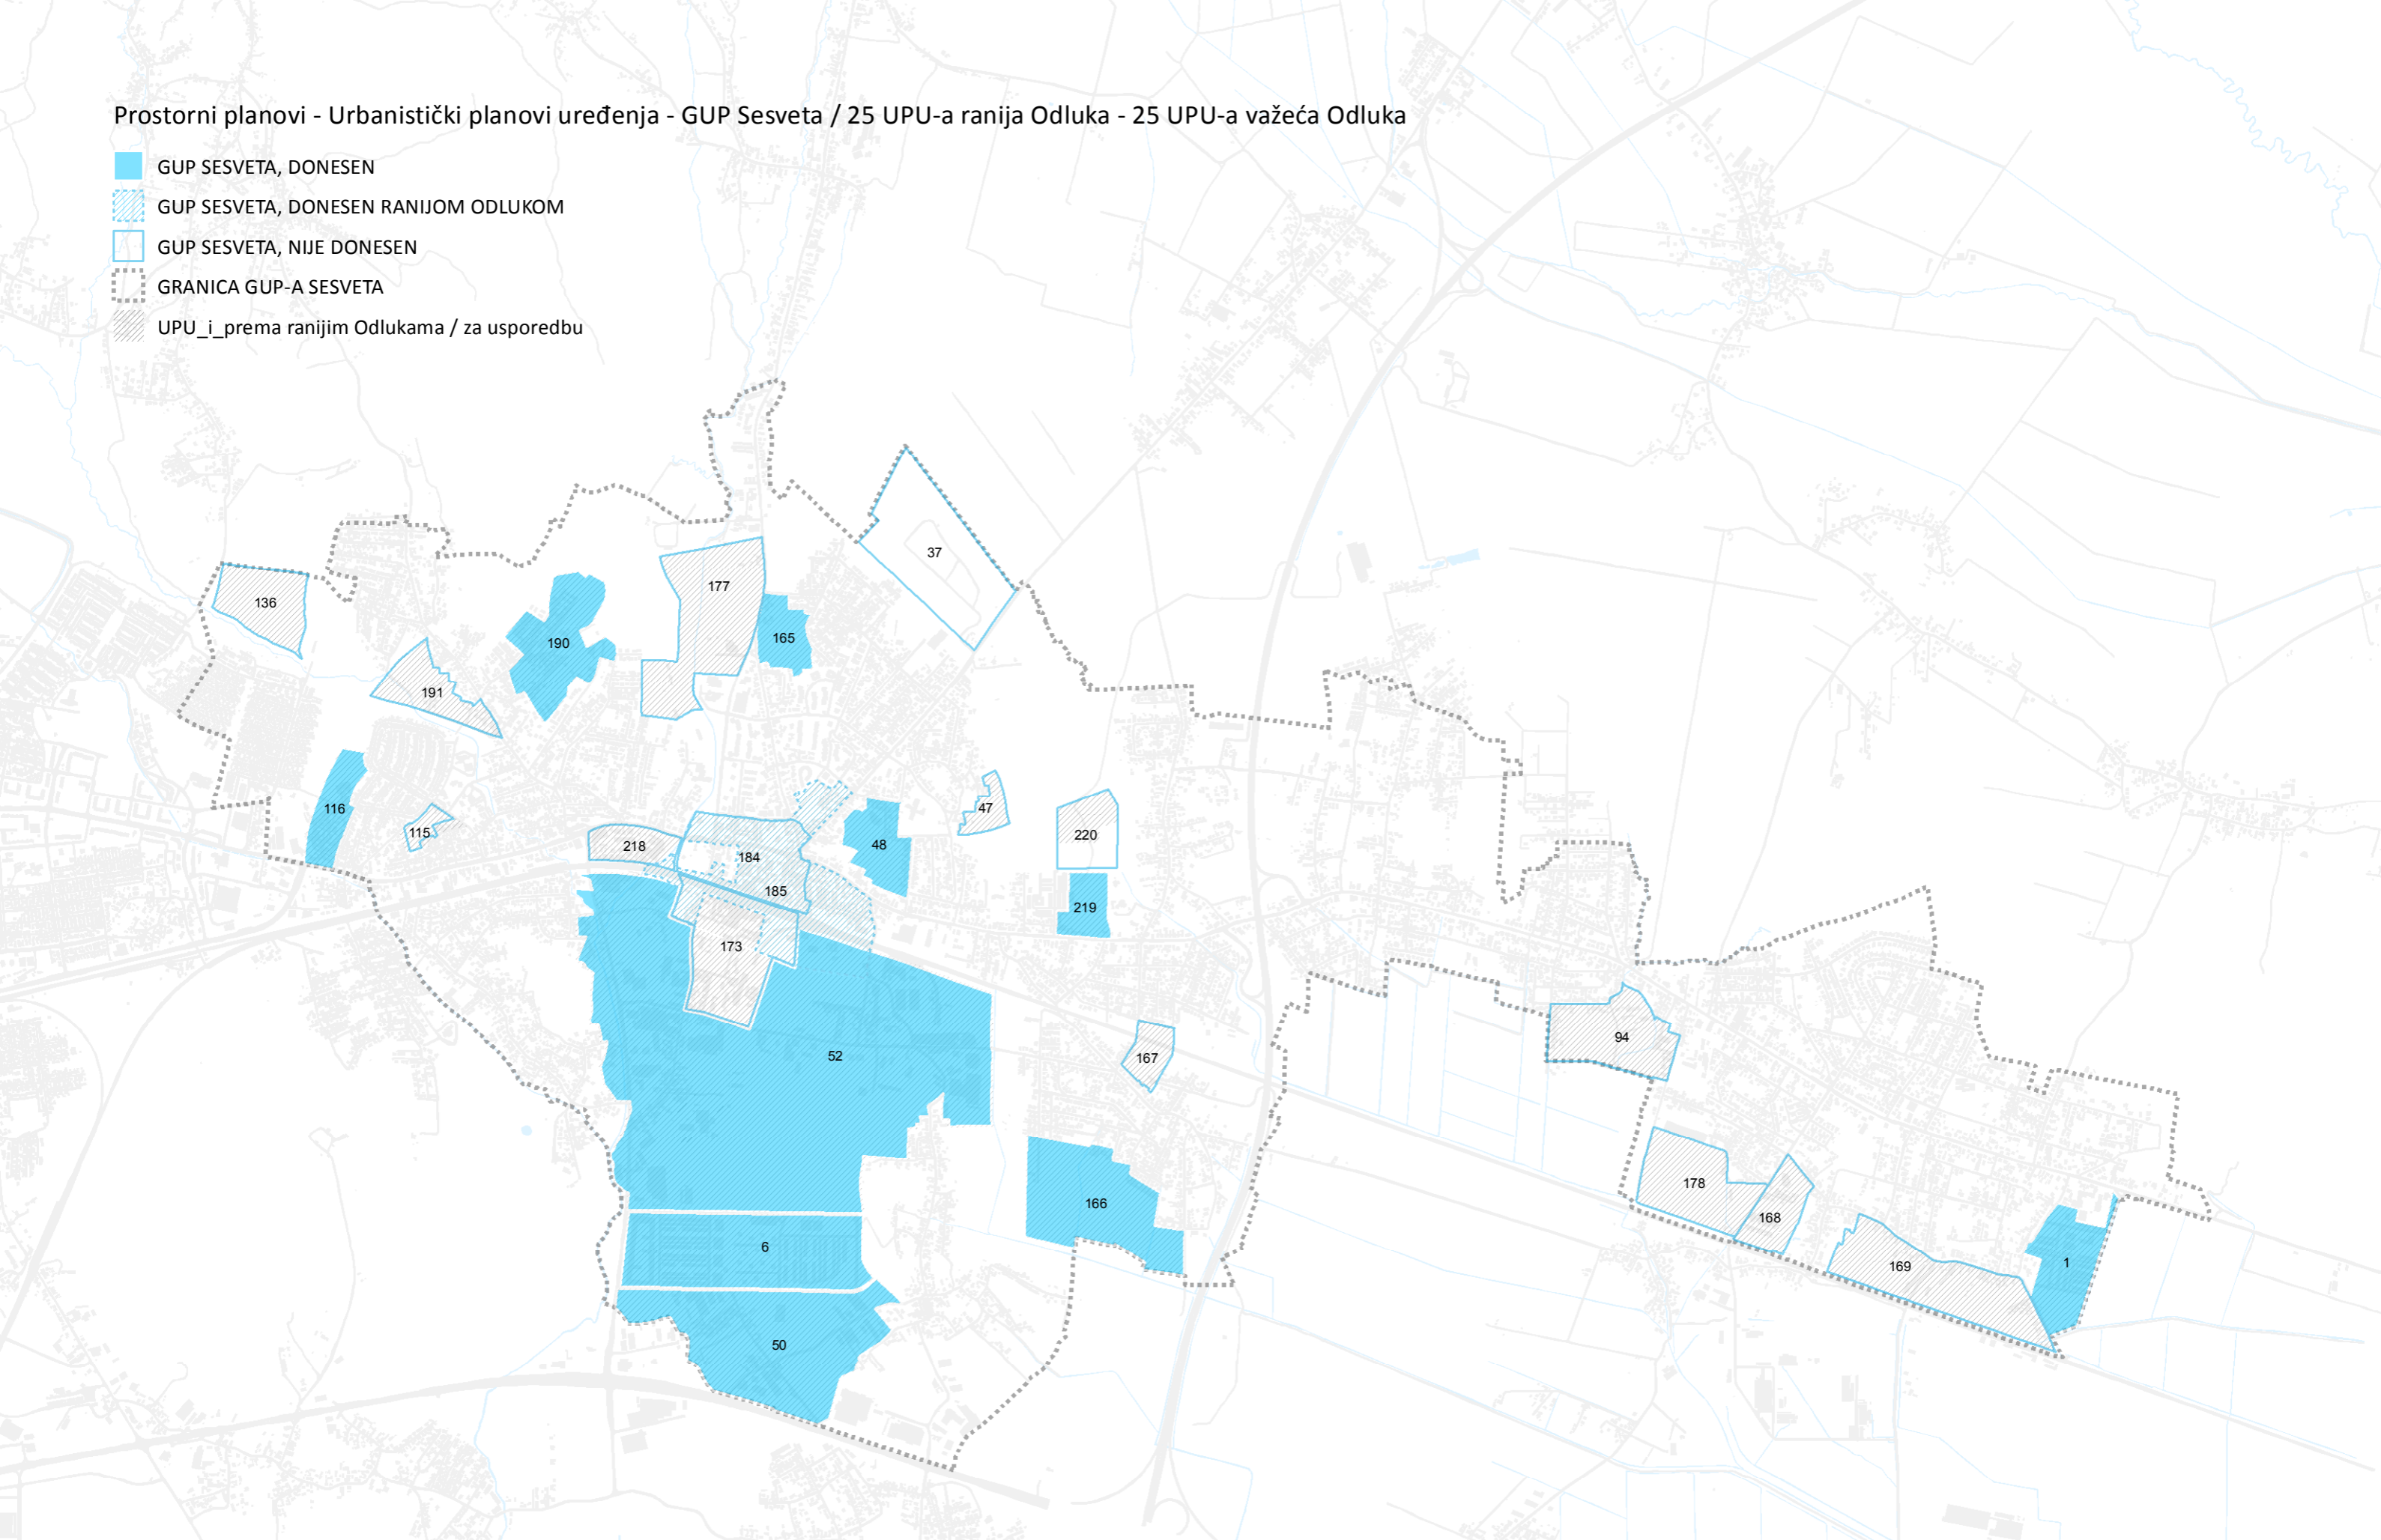


Urbanistički planovi uređenja - stanje na bazi O:\ treba dopuniti prema popisu

- DPU SAVSKA - VUKOVARSKA \_ 22/03, 13/12 \_ DA, NE-id
- DPU SOPNICA - JELKOVEC \_ 22/03, 9/07, 17/16 \_ DA, DA-id, NE-id
- DPU VJERSKO KULTURNI CENTAR SESVETSKA SOPNICA \_ 20/98 \_ NE-ne postoji digitalno
- DPU ZONA JAVNE NAMJENE U BUZINU \_ 17/00, 19/01 \_ NE-ne postoji digitalno
- UPU BUZINSKI KRČI - RANŽIRNI KOLODVOR JUG \_ 20/05, 18/06, 9/08, 17/11 \_ DA, DA-id, DA-id, NE-id
- UPU GOSPODARSKA ZONA SESVETE - JUG \_ 10/06, 21/14, 23/14 - pročišćeni tekst \_ DA, NE-id
- UPU GRADIŠČANSKA - CANKAREVA - PRILAZ BARUNA FILIPOVIĆA \_ 12/06, 1/08, 12/11 \_ DA, DA-id, NE-id
- UPU HRVATSKI LESKOVAC - SREDIŠNJI DIO NASELJA \_ 6/05, 22/15, 25/15 - pročišćeni tekst \_ DA, NE-id, NE-ispr
- UPU MARTINOVKA - ZONA ZAPAD \_ 12/06, 11/09 - ispr. \_ DA ali nema PDF, NE-ispr
- UPU ODRA I \_ 3/99 \_ NE-ne postoji digitalno
- UPU ODRA II \_ 4/05 \_ DA ali nema PDF
- UPU PETLJA LUČKO - SJEVER \_ 21/05, 1/08, 26/14, 1/15 - pročišćeni tekst \_ DA, DA-id, NE-id
- UPU PETLJA LUČKO \_ 9/07, 16/14, 19/14 - pročišćeni tekst \_ DA, NE-id
- UPU PETRINE ŽUPANIĆI \_ 17/99 \_ NE-ne postoji digitalno
- UPU PEŠČENICA SJEVER - ŠTRIGINA \_ 6/05, 4/16 \_ DA ali nema PDF, NE-id
- UPU PODBREŽJE \_ 8/07, 12/11 \_ DA, NE-id
- UPU PODRUČJA NEKADAŠNJE TVORNICE CEMENTA U PODSUSEDU \_ 13/99 \_ NE-ne postoji digitalno
- UPU POSLOVNE ZONA - VELIKO POLJE \_ 7/06, 8/09 \_ DA, NE-id
- UPU RUDEŠ \_ 18/06, 7/09 \_ DA, NE-id
- UPU SAVSKA - ŠARENGRADSKA - JUG \_ 1/08, 5/08 - ispr., 8/09, 11/09 - ispr. \_ DA, NE-id, NE-ispr
- UPU SAVSKA OPATOVINA \_ 4/05, 10/06 - ispr., 21/08 \_ DA, NE-id, NE-ispr
- UPU SREDIŠTE SESVETA \_ 17/99 \_ NE-ne postoji digitalno
- UPU SREDIŠĆE - ZAPAD \_ 12/07, 13/12 \_ DA, NE-id
- UPU ULICA GRADA GOSPIĆA - SJEVEROISTOK \_ 10/06, 1/08, 9/12 \_ DA, DA-id, NE-id

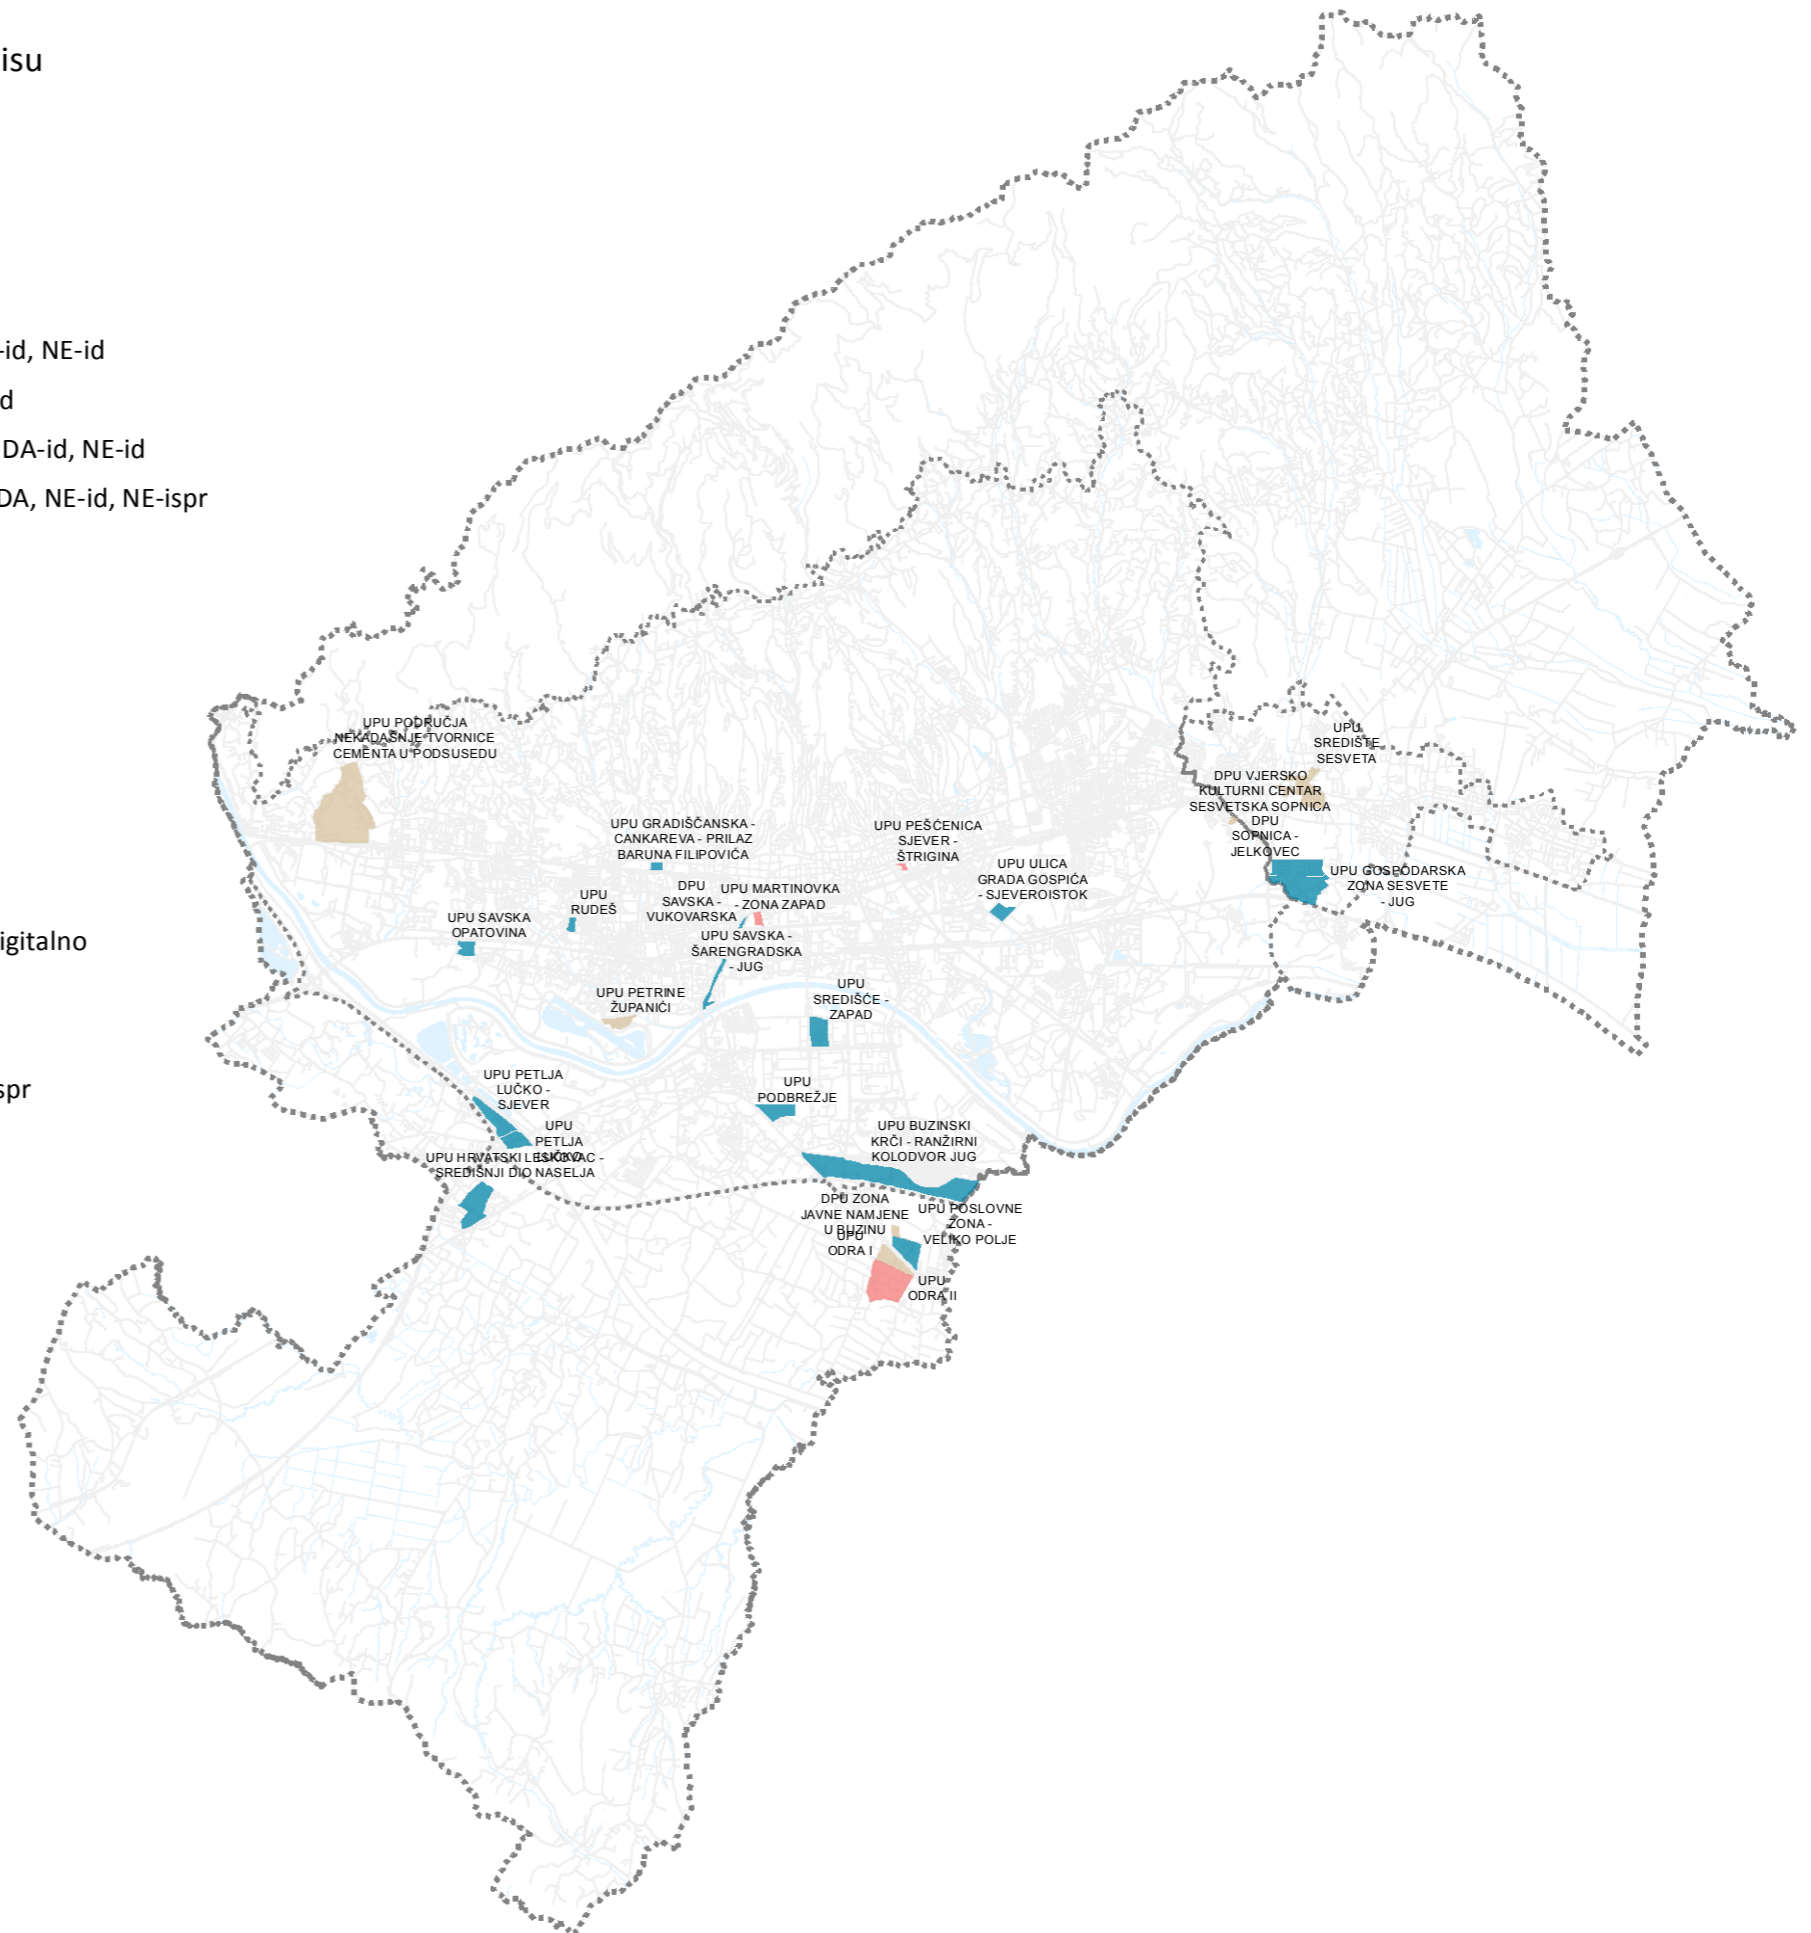

## Urbanistički planovi uređenja - stanje na Geoportalu ZIPP-a treba dopuniti pema popisu

- DPU SOPNICA - JELKOVEC \_ 22/03, 9/07, 17/16 \_ DA, DA-id, NE-id
- DPU VJERSKO KULTURNI CENTAR SESVETSKA SOPNICA \_ 20/98 \_ NE
- DPU ZONA JAVNE NAMJENE U BUZINU \_ 17/00, 19/01 \_ NE
- UPU BUZINSKI KRČI - RANŽIRNI KOLODVOR JUG \_ 20/05, 18/06, 9/08, 17/11 \_ DA, NE-id, NE-id, DA-id
- UPU ODRA I \_ 3/99 \_ NE
- UPU PETLJA LUČKO - SJEVER \_ 21/05, 1/08, 26/14, 1/15 - pročišćeni tekst \_ DA, NE-id, DA-id
- UPU PETRINE ŽUPANIĆI \_ 17/99 \_ NE
- UPU PEŠČENICA SJEVER - ŠTRIGINA \_ 6/05, 4/16 \_ DA, NE-id
- UPU PODRUČJA NEKADAŠNJE TVORNICE CEMENTA U PODSUSEDU \_ 13/99 \_ NE
- UPU RUDEŠ \_ 18/06, 7/09 \_ DA, NE-id
- UPU SAVSKA - ŠARENGRAĐSKA - JUG \_ 1/08, 5/08 - ispr., 8/09, 11/09 - ispr. \_ DA, NE-id
- UPU SREDIŠTE SESVETA \_ 17/99 \_ NE

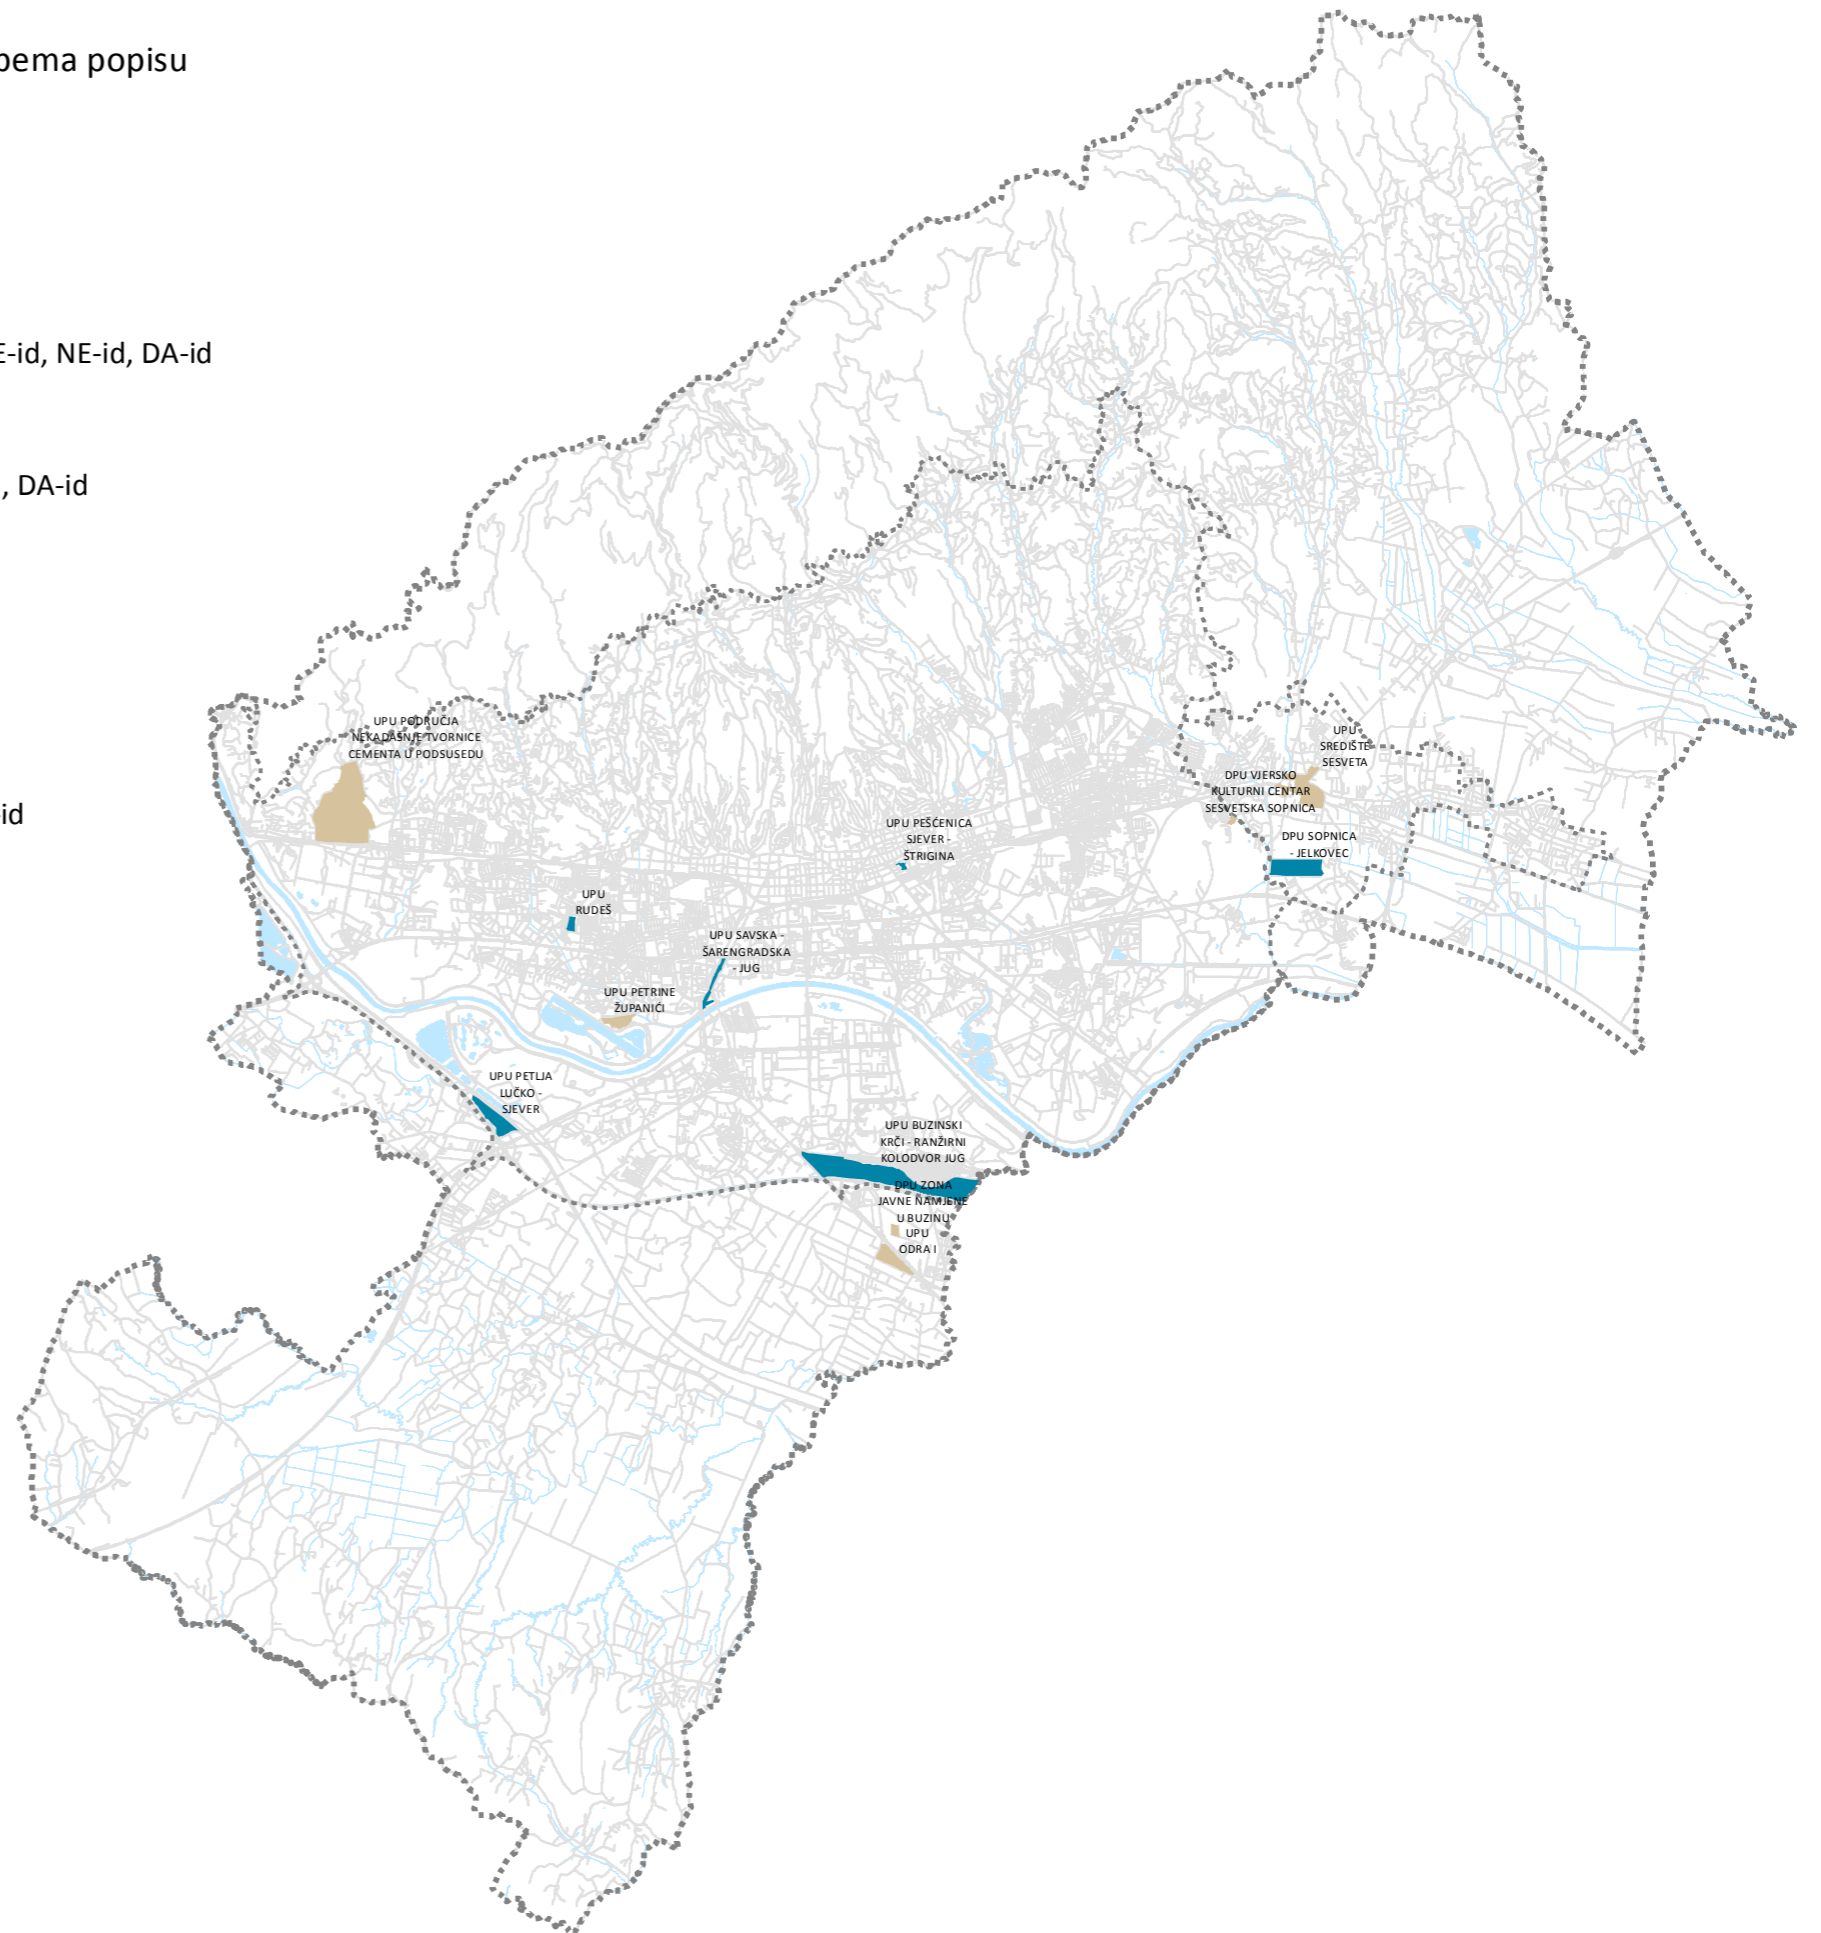

## Urbanistički planovi uređenja - popis atributa

- Donesen
- Donesen ranijom Odlukom
- Nije donesen

Identify

Identify from: <Top-most layer>

UPU\_j\_z\_a\_Geoportal\_point  
UPU DUBRAVICA - KARAŽNIK

Location: 450.741,248 5.075.454,458 Meters

Field	Value
OBJECTID	9
SHAPE	Point
RB	39
NAZIV	UPU DUBRAVICA - KARAŽNIK
STATUS	Donesen
SGGZ	6/05, 9/07
PLAN_VISEG_REDA	GUP Zagreb
TEMA	Nova regulacija na neizgrađenom prostoru (3.2.)
BAZA_O	DA, DA-id
GEOPORTAL	DA, DA-id
INVESTITOR	
IZRADIVAC	Zavod za urbanizam i prostorno planiranje Arhitektonskog fakulteta Sveučilišta u Zagrebu
KOORDINATOR	Gradski zavod za planiranje razvoja Grada i zaštitu okoliša
GOD_DONOSENJA	2005
PRETEZITOST	mješovita i športsko rekreacijska namjena
SVE_NAMJENE	M1, M2, D4, D5, R1, R2, Z1, K1
UKUPAN_BRP	41979
BR_STANOVA	580
BR_STANOVNIKA	1600
PLAN_GUSTOCA	<null>
INTERVENCIJA	uređenje
OCJENA_REALIZACIJE	2 plan je manjim dijelom realiziran
ORIG_FID	9

Identified 1 feature

Identify

Identify from: <Top-most layer>

UPU\_j\_z\_a\_Geoportal\_point  
UPU PARK NOVI ZAGREB

Location: 459.881,819 5.070.098,655 Meters

Field	Value
OBJECTID	123
SHAPE	Point
RB	125
NAZIV	UPU PARK NOVI ZAGREB
STATUS	Nije donesen
SGGZ	<null>
PLAN_VISEG_REDA	GUP Zagreb
TEMA	Nova regulacija na neizgrađenom prostoru (3.2.)
BAZA_O	<null>
GEOPORTAL	<null>
INVESTITOR	
IZRADIVAC	
KOORDINATOR	
GOD_DONOSENJA	<null>
PRETEZITOST	javne zelene površine
SVE_NAMJENE	<null>
UKUPAN_BRP	<null>
BR_STANOVA	<null>
BR_STANOVNIKA	<null>
PLAN_GUSTOCA	<null>
INTERVENCIJA	<null>
OCJENA_REALIZACIJE	<null>
ORIG_FID	123

Identified 1 feature

