



**REPUBLIKA HRVATSKA
GRAD ZAGREB
GRADSKI URED ZA KATASTAR I
GEODETSKE POSLOVE**

Klasa: 014-08/23-01/32
Ur. broj: 251-12-04-2-24-2
Zagreb, 26. siječnja 2024.

**GRADSKA SKUPŠTINA GRADA ZAGREBA
Odbor za imenovanje naselja, ulica i trgova
ZAGREB
Ulica sv. Ćirila i Metoda 5**

Predmet: Preimenovanje ulica

Sukladno zadaćama Ureda, dostavljamo vam podatke potrebne za utvrđenje Nacrta prijedloga odluke o preimenovanju ulica u naselju Zagreb.

GRADSKA ČETVRT ČRNOMEREC
Naselje Zagreb
Preimenovanje ulica

1. Ulica Franje Nevistića, čije je imenovanje objavljeno u Zaključku o imenovanju i preimenovanju ulica i drugih javnih površina (Sl. gl. Grada Zagreba 7/1995) preimenuje se u spomen na glumicu Miju Oremović i dobiva ime
2. Ulica Ivana Oršanića, čije je imenovanje objavljeno u Zaključku o imenovanju i preimenovanju ulica i drugih javnih površina (Sl. gl. Grada Zagreba 7/1995) preimenuje se u spomen na glumicu, književnicu i prvu spikericu Radio Zagreba Boženu Begović i dobiva ime
3. Ulica Srećka Karamana, čije je imenovanje objavljeno u Zaključku o imenovanju i preimenovanju ulica i drugih javnih površina (Sl. gl. Grada Zagreba 7/1995) preimenuje se u spomen na glumicu Boženu Kraljevu i dobiva ime
4. Ulica Branka Klarića, čije je imenovanje objavljeno u Zaključku o imenovanju i preimenovanju ulica i drugih javnih površina (Sl. gl. Grada Zagreba 7/1995) preimenuje se u spomen na glumicu Elizu Gerner i dobiva ime

Ulica Mije Oremović

Ulica Božene Begović

Ulica Božene Kraljeve

Ulica Elize Gerner

Jasna Jezerić Cvitković dipl. ing. geod.



(Handwritten mark)

Privitak:

1. Zaključak imenovanju i preimenovanju ulica i drugih javnih površina
(Sl. gl. Grada Zagreba 7/1995)
2. Skica položaja ulica

Dostaviti:

1. Naslovu
2. Pismohrana, ovdje

O tome obavijest:

- Vijeće Gradske četvrti Črnomerec, Zagreb, Trg Francuske Republike 15
- Gradski ured za mjesnu samoupravu, promet, civilnu zaštitu i sigurnost Zagreb, Ulica kneza Branimira 71b



Na temelju članaka 7. i 9. Zakona o naseljima (»Narodne novine« 54/88), članka 41. Zakona o određivanju poslova iz samoupravnog djelokruga jedinica lokalne samouprave i uprave (»Narodne novine« 75/93) i članka 21. alineje 2. Privremenog statuta Grada Zagreba (Službeni glasnik Grada Zagreba 9/93) Gradska skupština Grada Zagreba na 23. sjednici, 27. lipnja 1995., donijela je

ZAKLJUČAK

o imenovanju i preimenovanju ulica i drugih javnih površina

I. PODRUČNI URED GRADSKJE UPRAVE ČRNOMEREC

PREIMENOVANJE JAVNIH POVRŠINA

1. Kustošijski I. odvojak preimenuje se u spomen na pjesnika Branka Klarića i dobiva naziv **ULICA BRANKA KLARIĆA**
2. Kustošijski II. odvojak preimenuje se u spomen na političara i publicistu Ivana Oršanića i dobiva naziv **ULICA IVANA ORŠANIĆA**
3. Kustošijski III. odvojak preimenuje se u spomen na filozofa i sociologa Franju Nevistića i dobiva naziv **ULICA FRANJE NEVISTIĆA**
4. Kustošijski IV. odvojak preimenuje se u spomen na pjesnika Srečka Karamana i dobiva naziv **ULICA SREČKA KARAMANA**
5. Kustošijski V. odvojak preimenuje se u spomen na istaknutog djelatnika u hrvatskoj dijaspori Josipa Šabana i dobiva naziv **ULICA JOSIPA ŠABANA**
6. Kustošijski VI. odvojak, imenovanje kojeg je objavljeno u Službenom glasniku Grada Zagreba 11/80, preimenuje se u spomen na filozofa i etnologa Ivana Lovrića te dobiva naziv **ULICA IVANA LOVRICA**
7. Kustošijski VII. odvojak, imenovanje kojeg je objavljeno u Službenom glasniku Grada Zagreba 11/780, preimenuje se u spomen na filologa Matiju Murka i dobiva naziv **ULICA MATIJE MURKA**

II. PODRUČNI URED GRADSKJE UPRAVE SUSEDGRAD

PREIMENOVANJE PUTA

1. Lončarićev put, imenovanje kojeg je objavljeno u Službenom glasniku Grada Zagreba 11-12 od 27. 3. 1952. godine, preimenuje se u spomen na povjesničara, svećenika Dominika Mandića i dobiva naziv **ULICA DOMINIKA MANDIĆA**

III. PODRUČNI URED GRADSKJE UPRAVE SESVETE

IMENOVANJE ULICE

Naselje Dobrodol

1. Ulica koja se odvaja iz Gričke ulice (oko 70 m zapadno od Kašinske ulice) u smjeru sjevera i završava kao slijepa, imenuje se prema imenu zemljišta **TRNAVEC**


IV. Ovaj će zaključak biti objavljen u Službenom glasniku Grada Zagreba.

KLASA: 021-05/95-08/16

URBROJ: 251-11-04-95-4

Zagreb, 27. lipnja 1995.

Predsjednik
Gradske skupštine
Stjepan Brolich, dipl. ing., v. r.

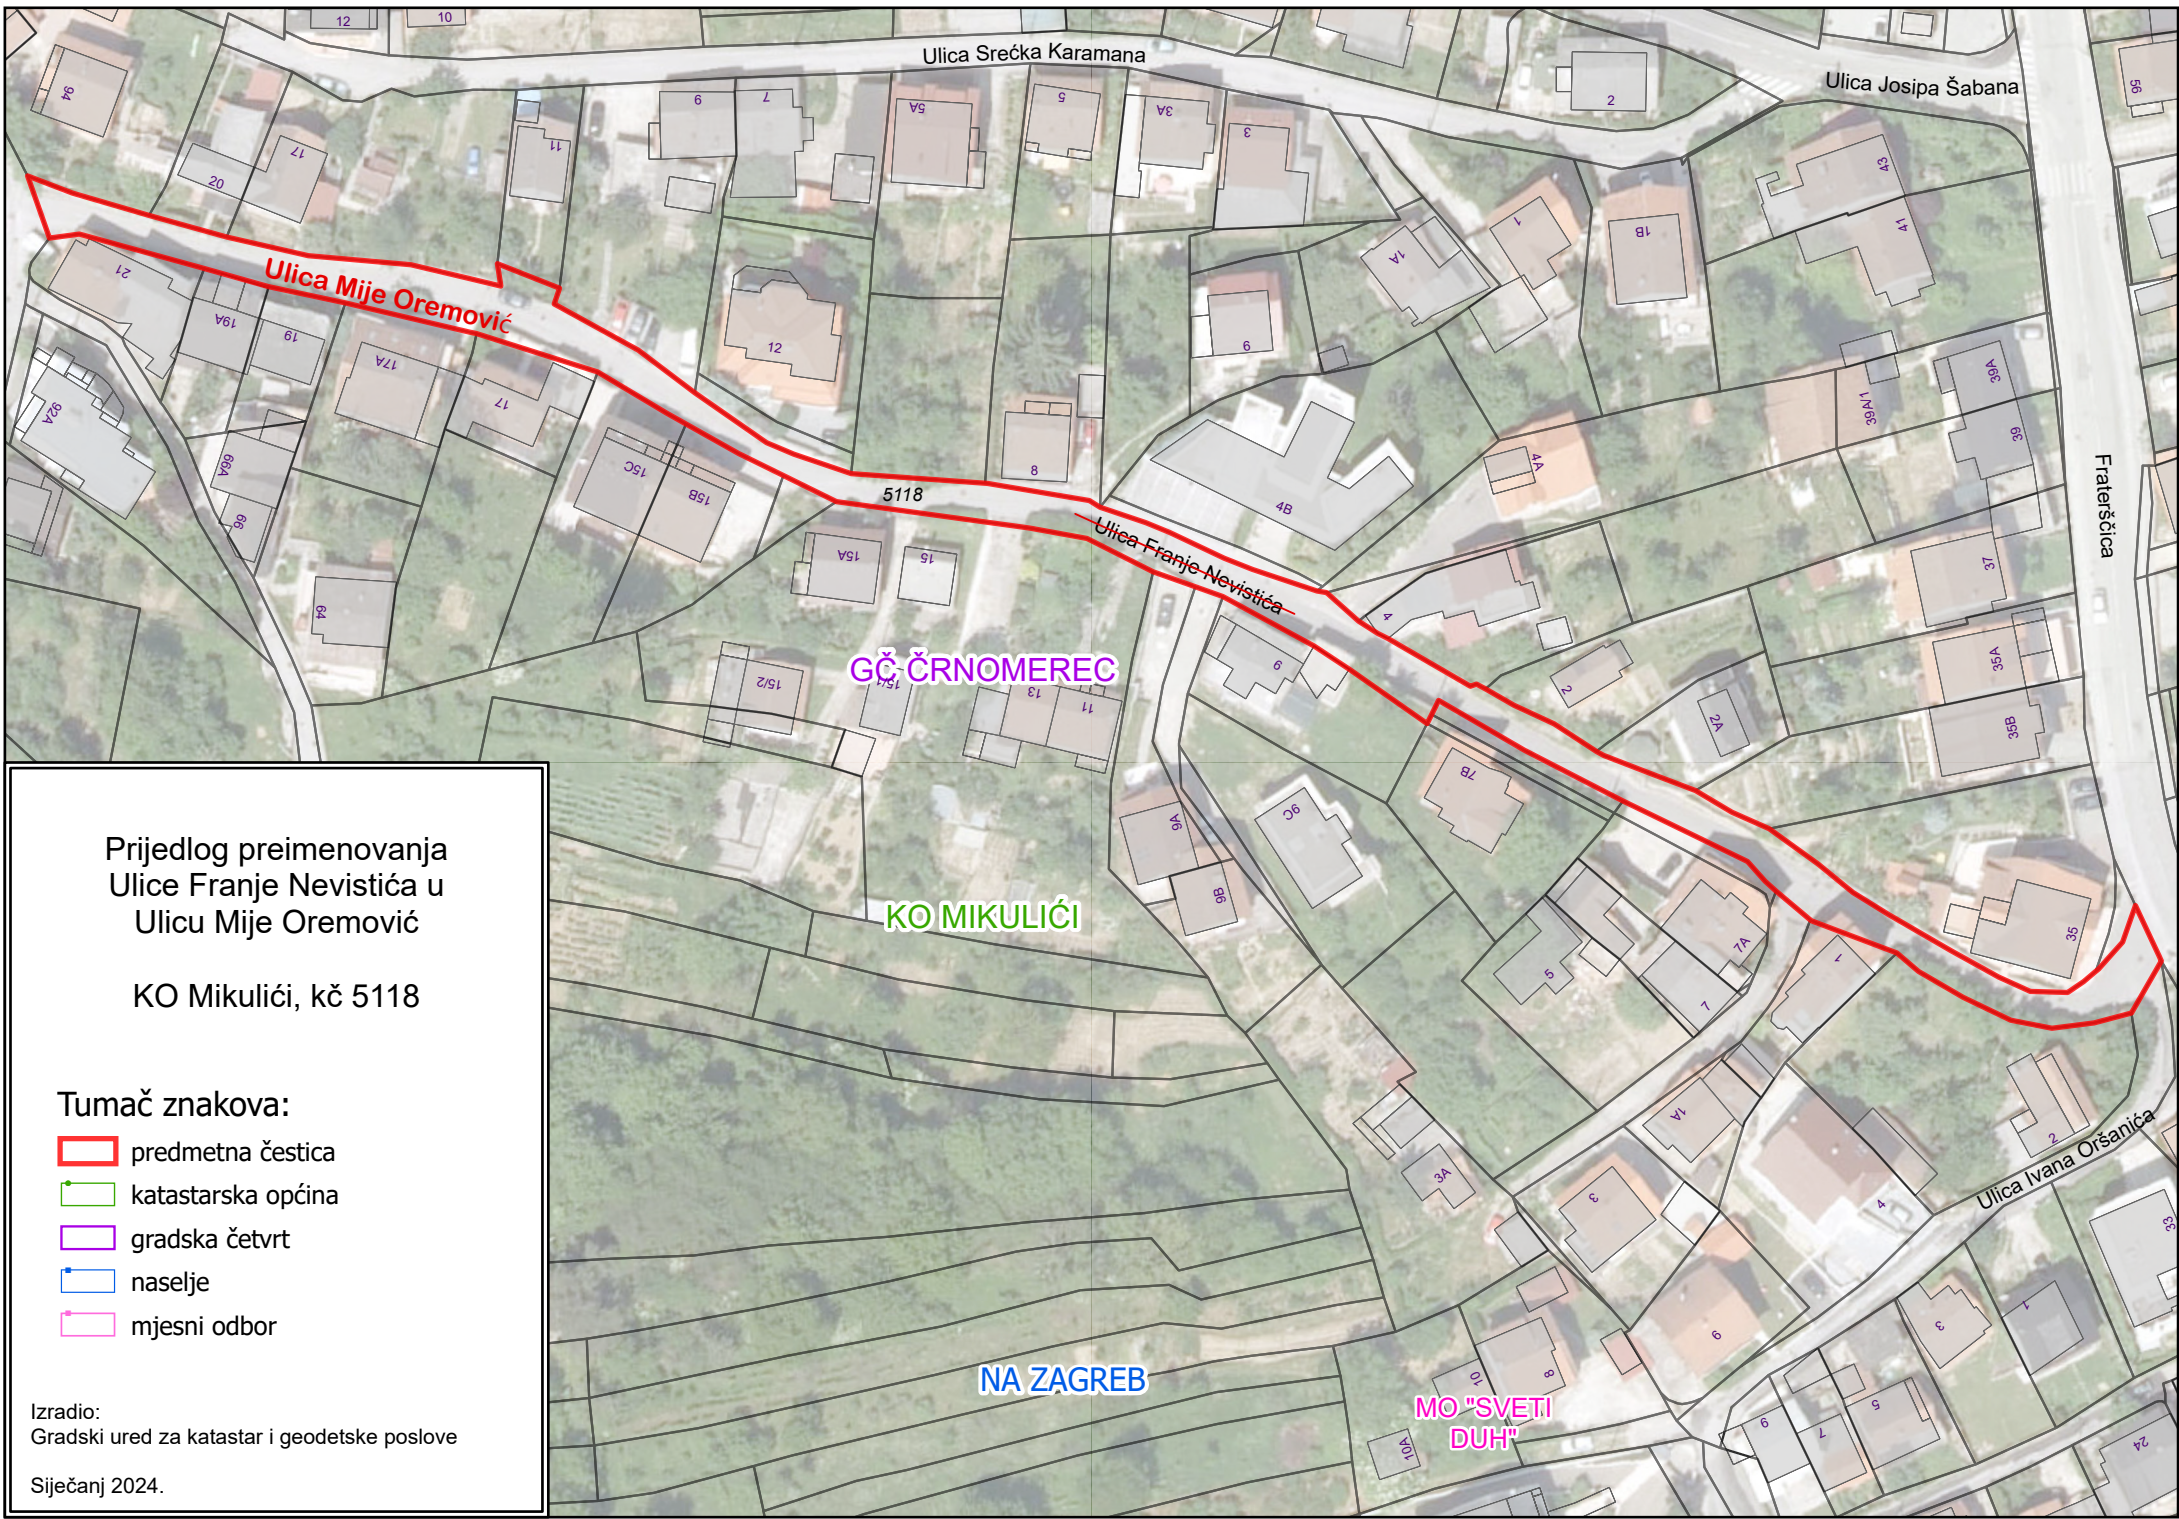

Prijedlog preimenovanja
Ulice Franje Nevistića u
Ulicu Mije Oremović

KO Mikulići, kč 5118

Tumač znakova:


- predmetna čestica
- katastarska općina
- gradska četvrt
- naselje
- mjesni odbor

Izradio:
Gradski ured za katastar i geodetske poslove

Siječanj 2024.

NA ZAGREB



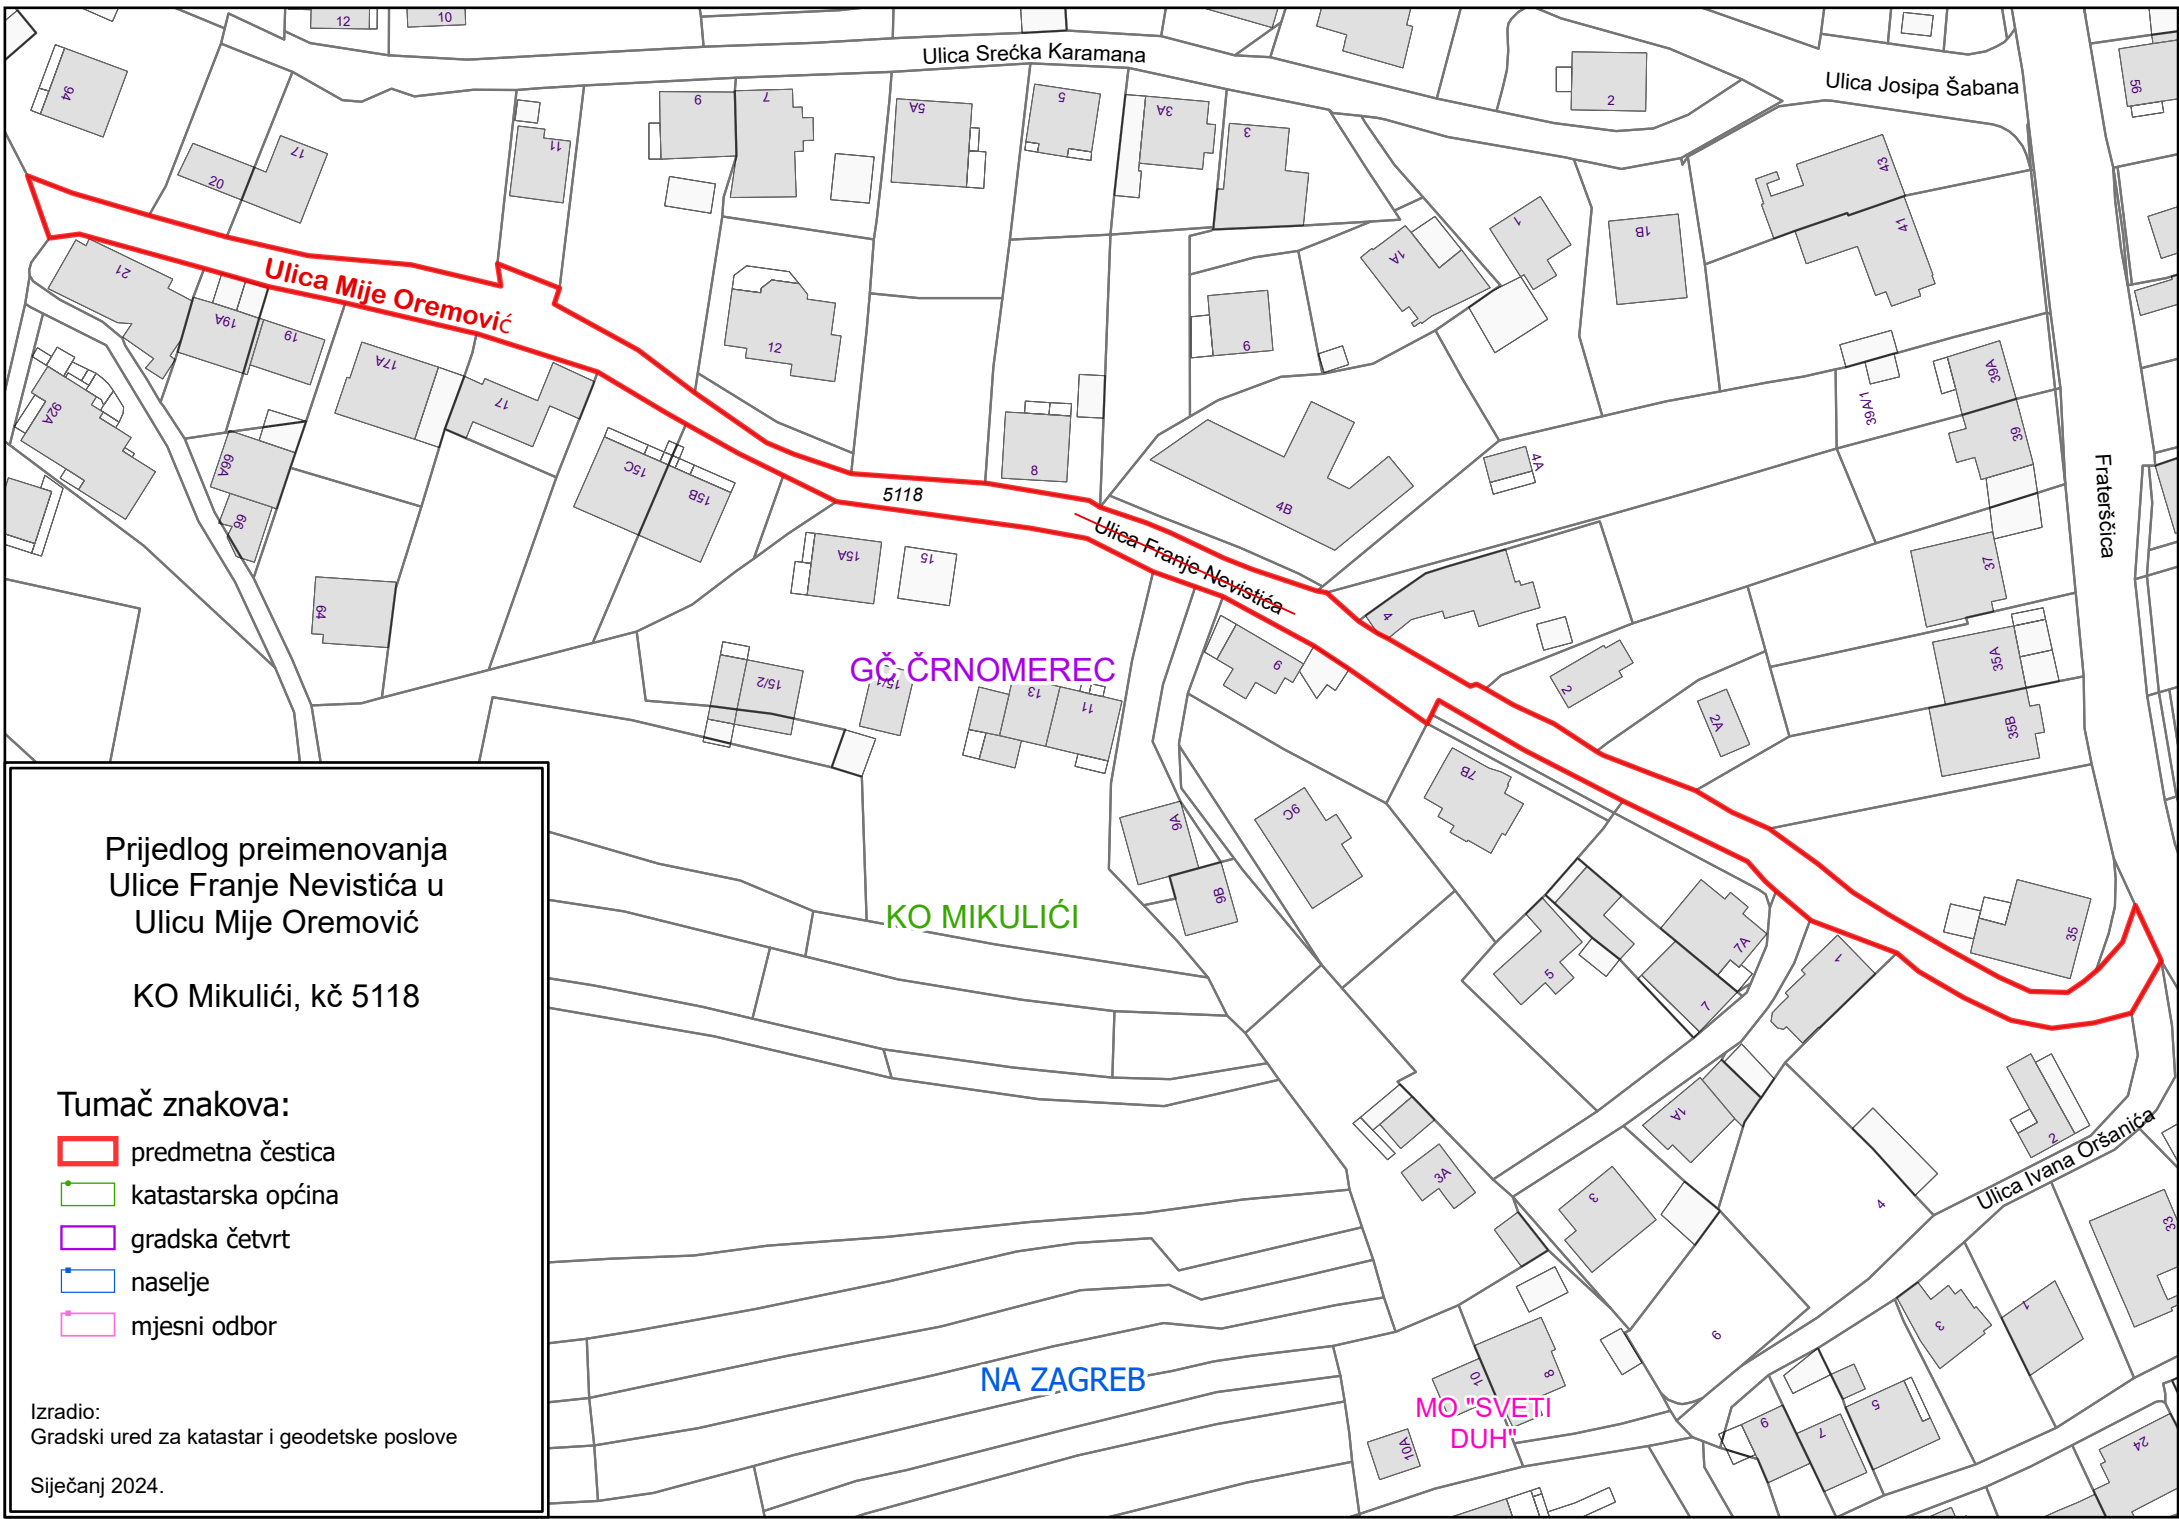


MO "SVETI
DUH"



Prijedlog preimenovanja
Ulice Franje Nevistića u
Ulicu Mije Oremović

KO Mikulići, kč 5118

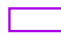Tumač znakova:

-  predmetna čestica
-  katastarska općina
-  gradska četvrt
-  naselje
-  mjesni odbor

Izradio:
Gradski ured za katastar i geodetske poslove


Siječanj 2024.

NA ZAGREB

MO "SVETI
DUH"

GČ ČRNOMEREC

KO MIKULIĆI

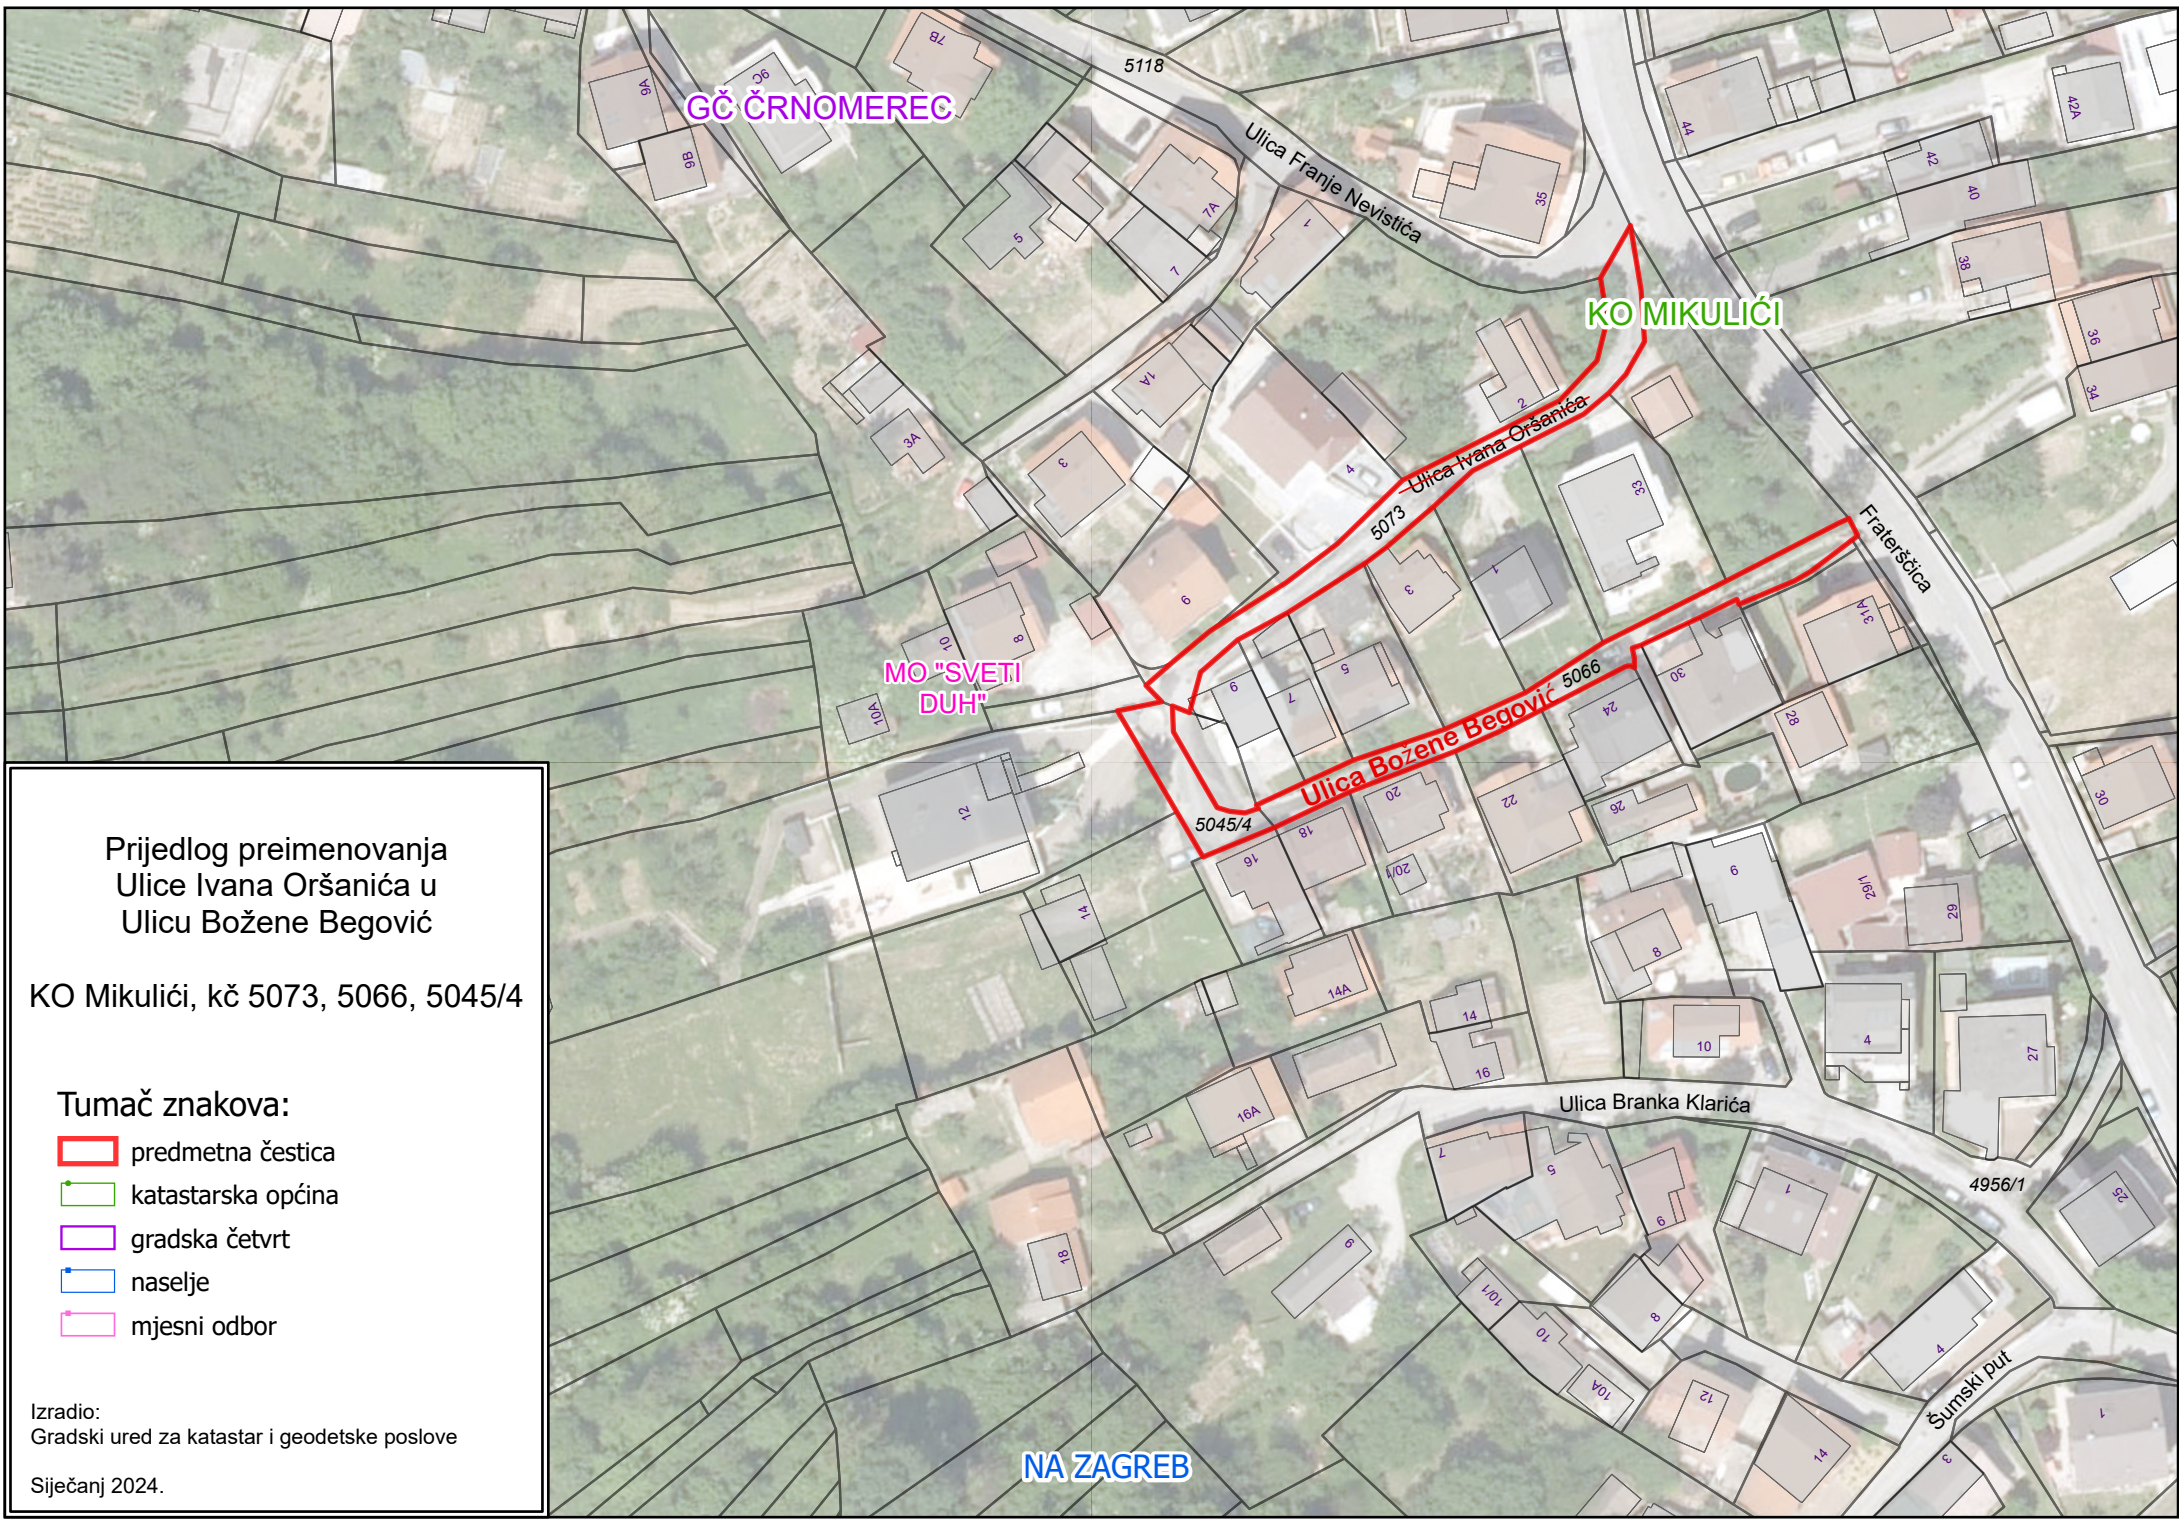

Prijedlog preimenovanja
Ulice Ivana Oršanića u
Ulicu Božene Begović

KO Mikulići, kč 5073, 5066, 5045/4

Tumač znakova:

- predmetna čestica
- katastarska općina
- gradska četvrt
- naselje
- mjesni odbor


Izradio:
Gradski ured za katastar i geodetske poslove

Siječanj 2024.

NA ZAGREB

Mjerilo: 1:1.000

Datum DKP: 25. siječnja 2024.

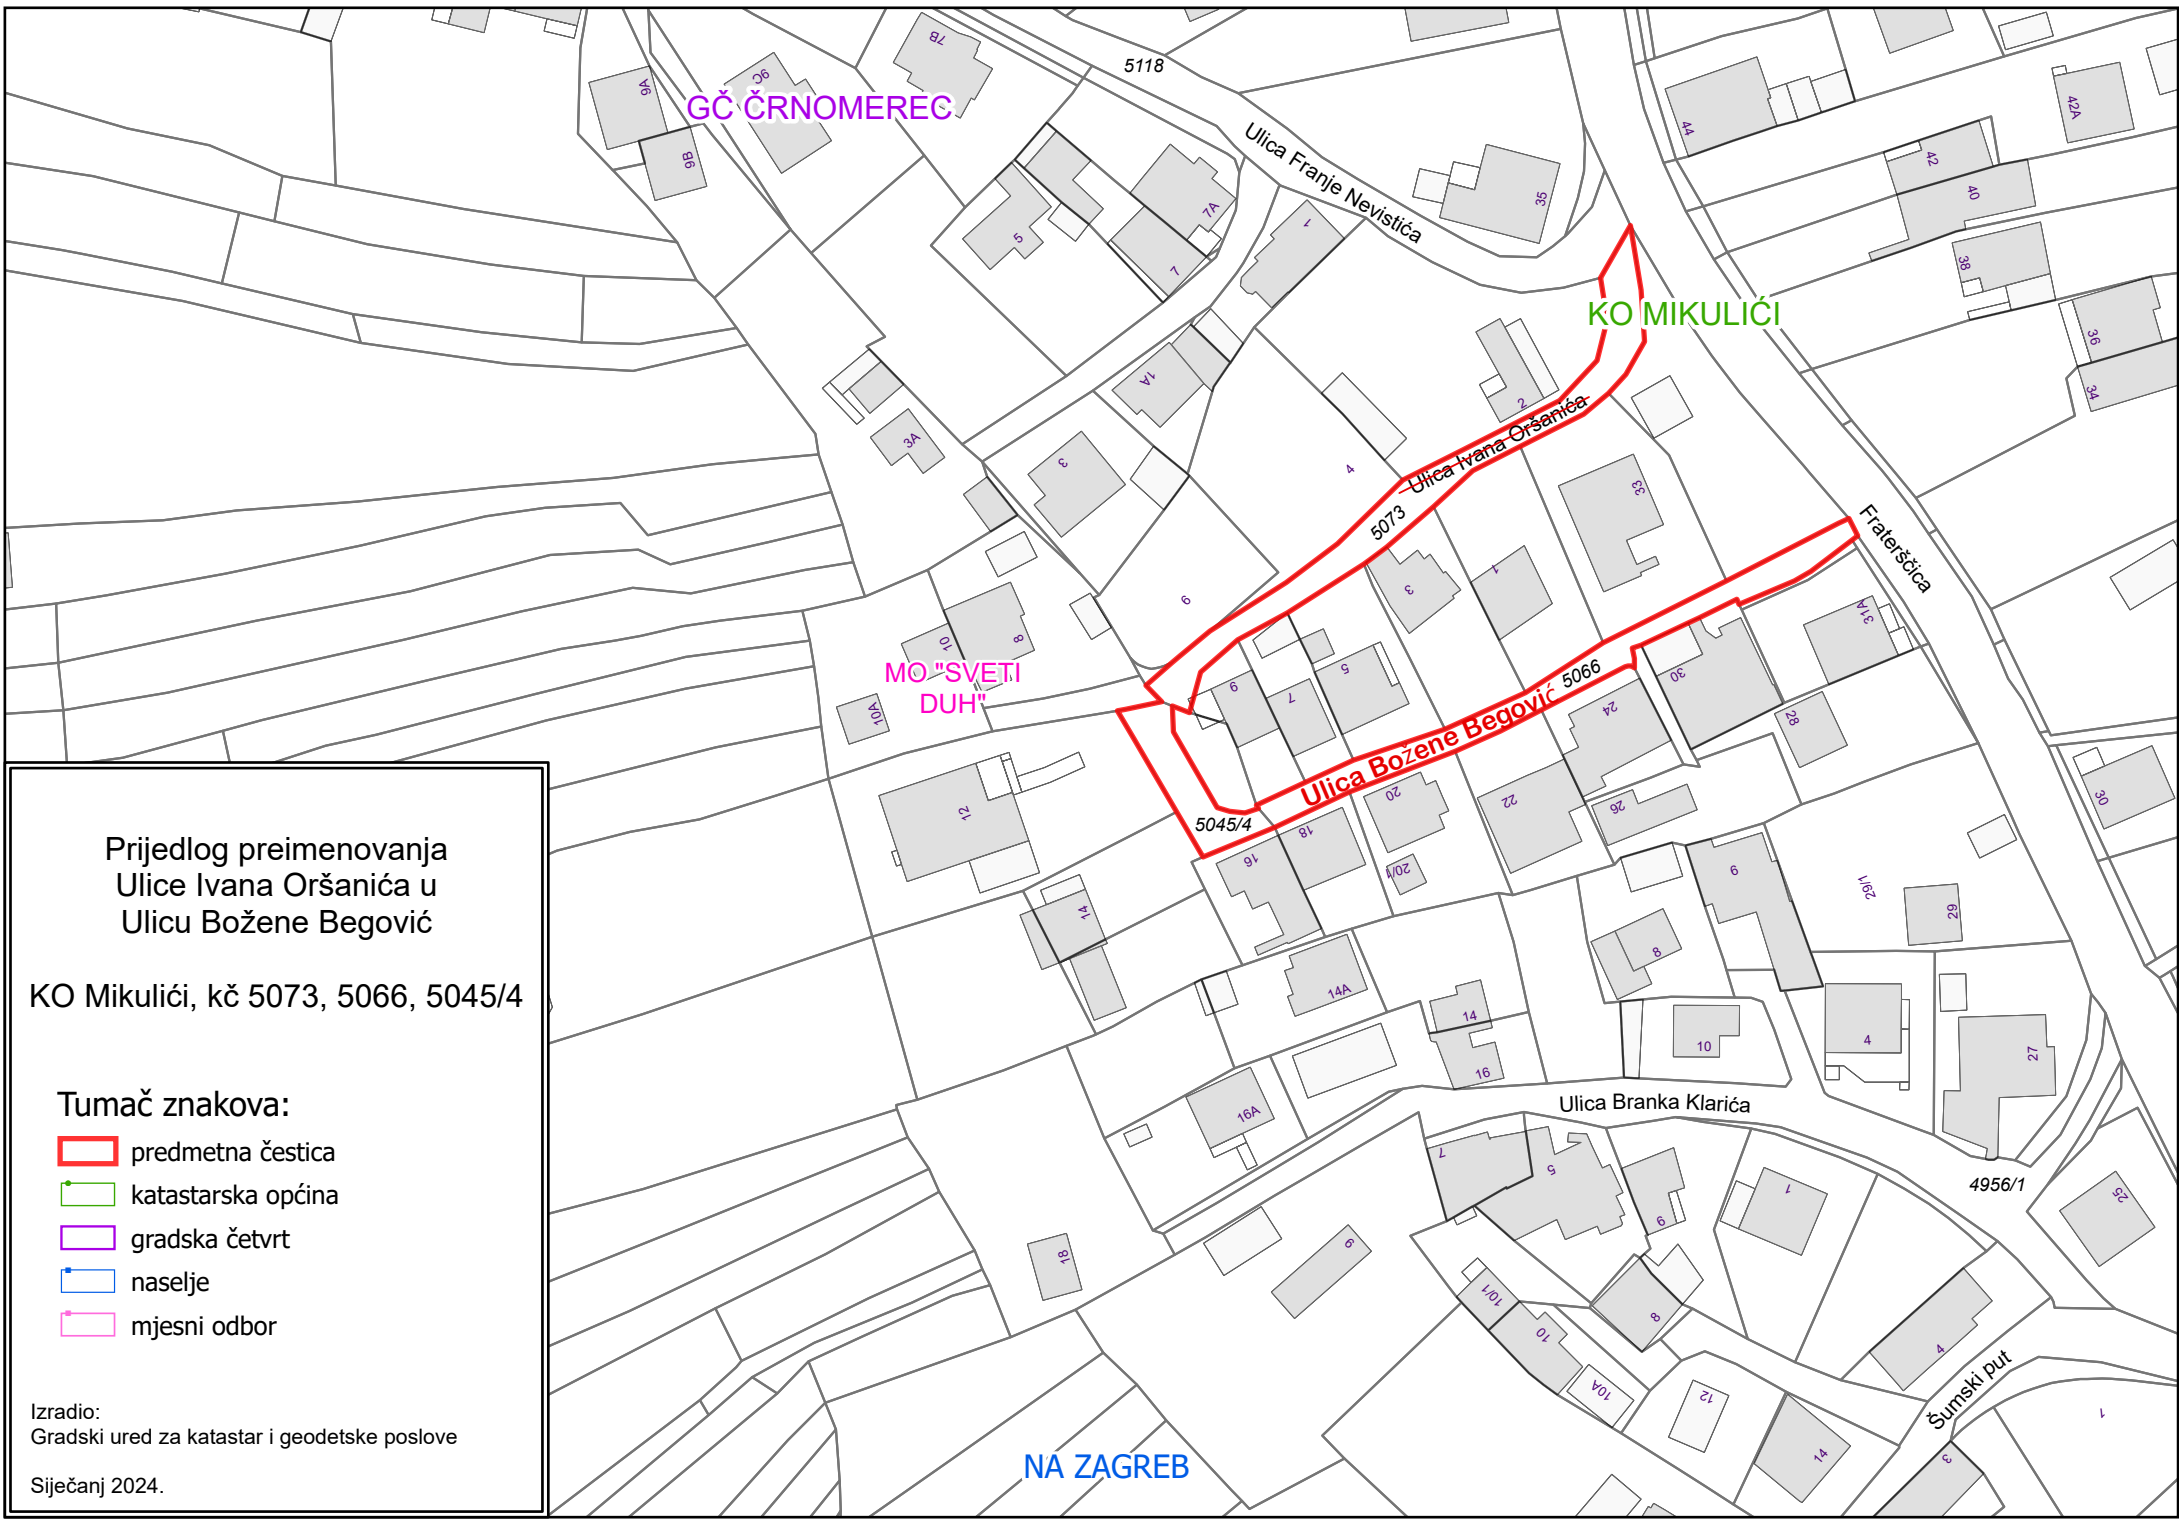

GČ ČRNOMEREC

KO MIKULIĆI

MO "SVETI DUH"

Ulica Božene Begović

Prijedlog preimenovanja
Ulice Ivana Oršanića u
Ulicu Božene Begović

KO Mikulići, kč 5073, 5066, 5045/4

Tumač znakova:

- predmetna čestica
- katastarska općina
- gradska četvrt
- naselje
- mjesni odbor


Izradio:
Gradski ured za katastar i geodetske poslove

Siječanj 2024.

NA ZAGREB

Mjerilo: 1:1.000

Datum DKP: 25. siječnja 2024.

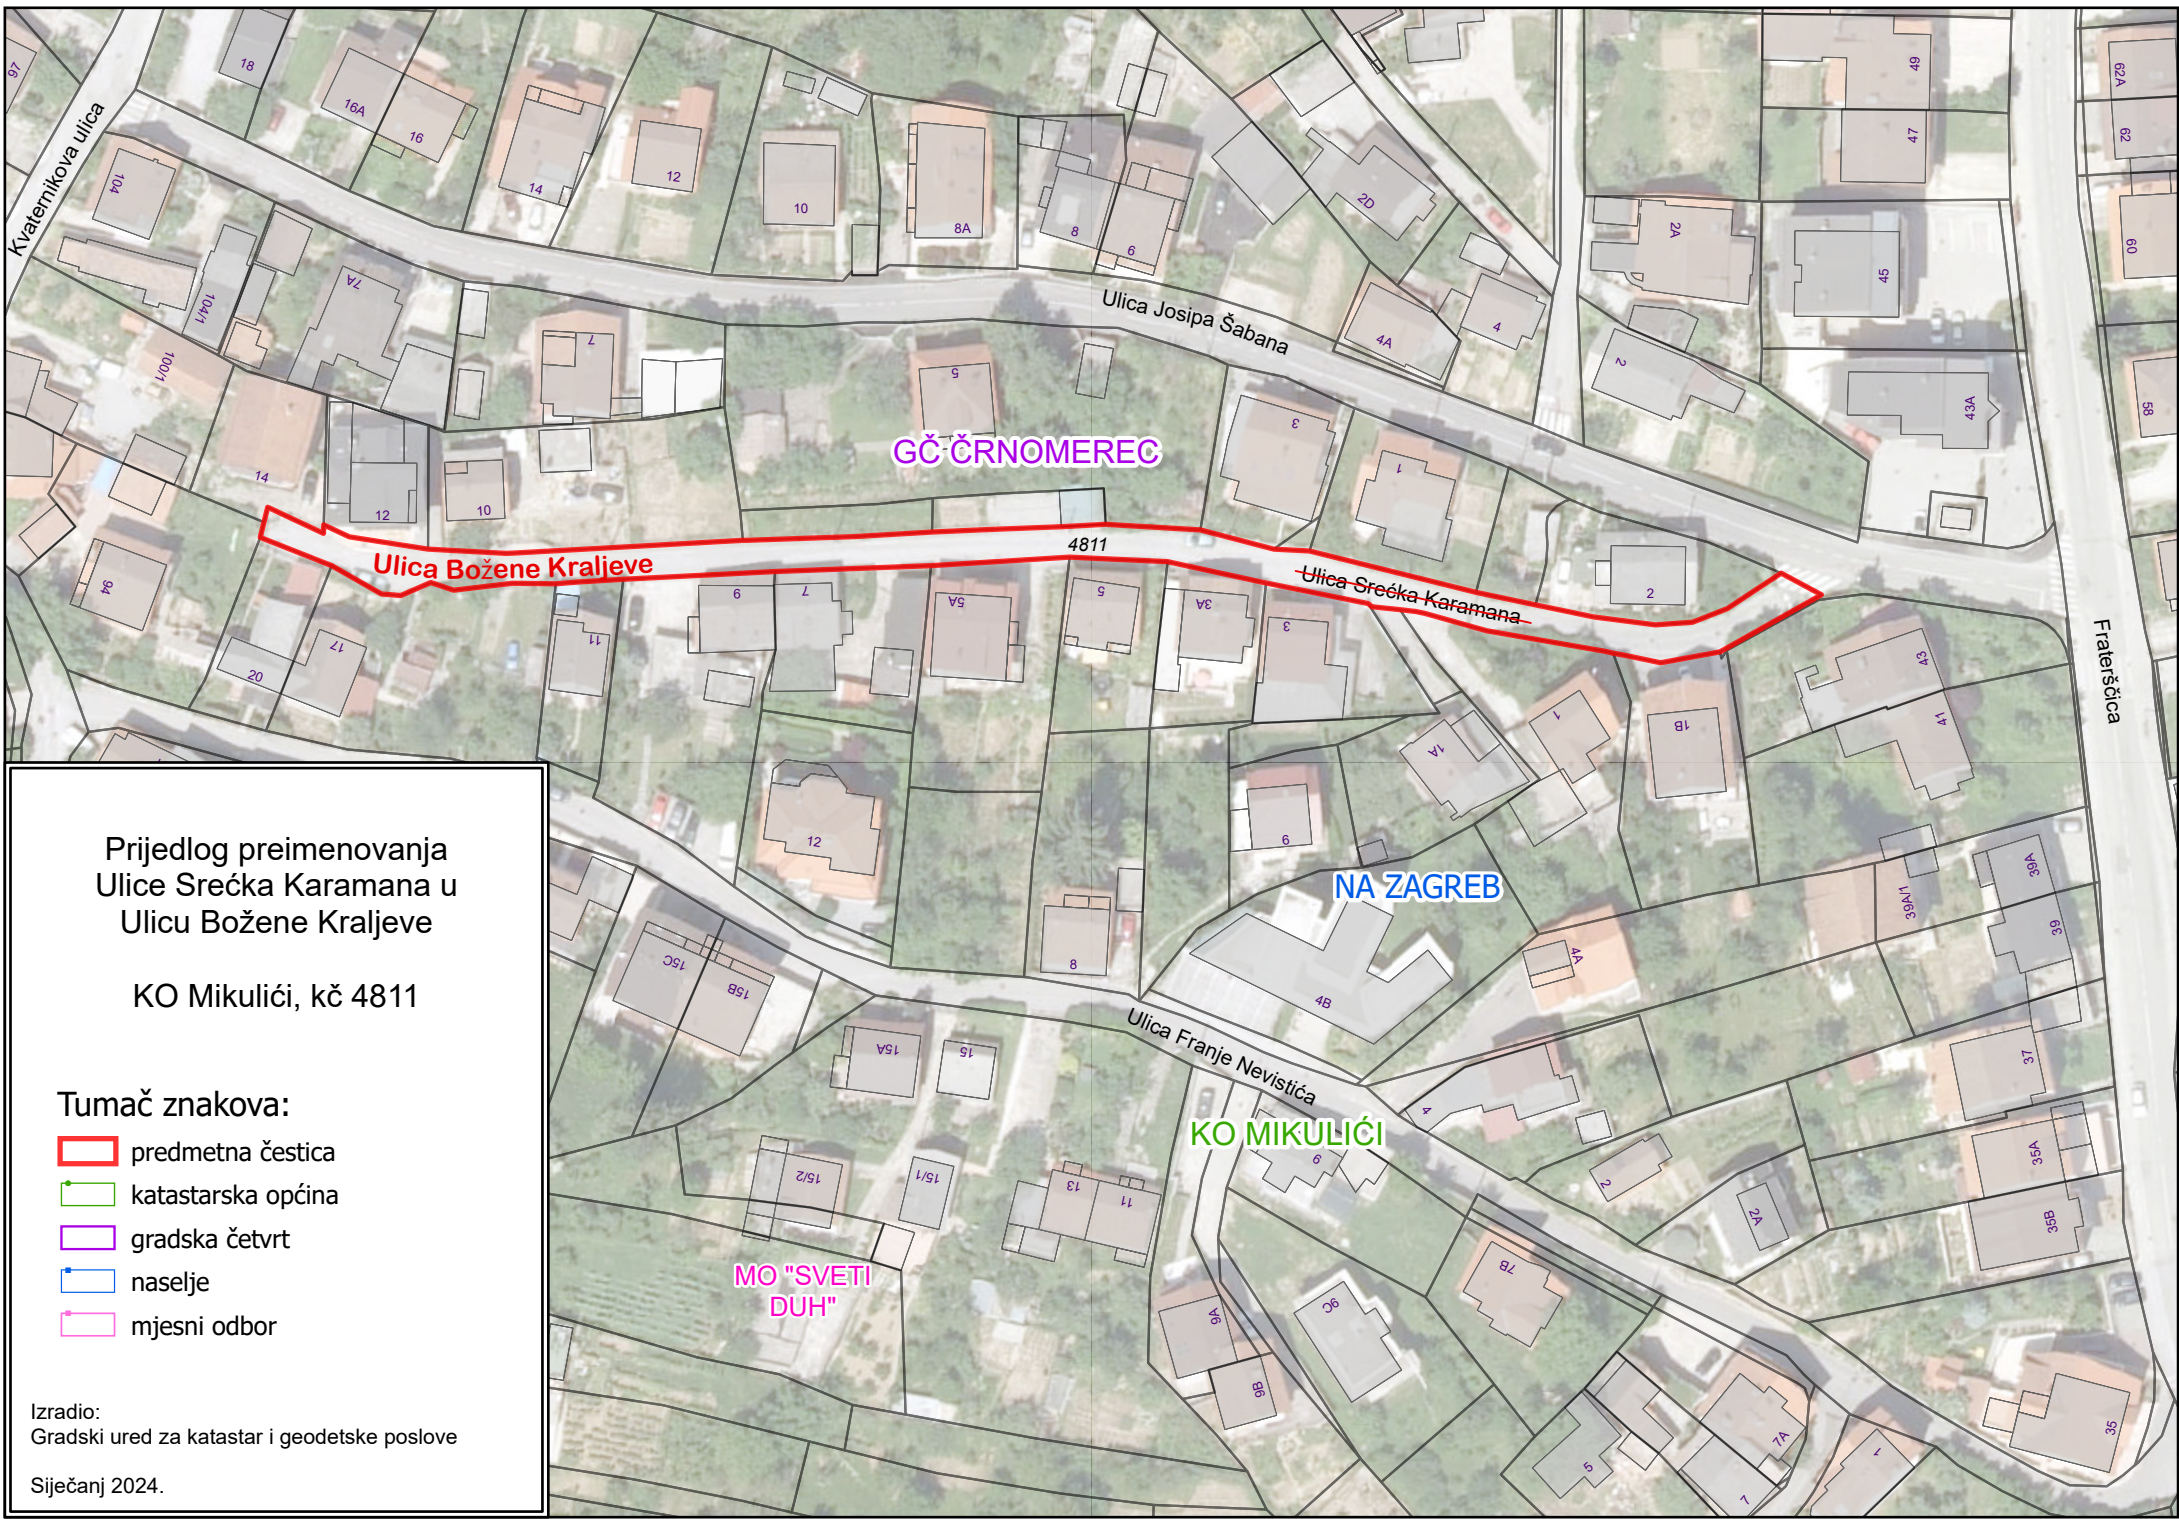

Prijedlog preimenovanja
Ulice Srećka Karamana u
Ulicu Božene Kraljeve


KO Mikulići, kč 4811

Tumač znakova:

- predmetna čestica
- katastarska općina
- gradska četvrt
- naselje
- mjesni odbor

Izradio:
Gradski ured za katastar i geodetske poslove

Siječanj 2024.

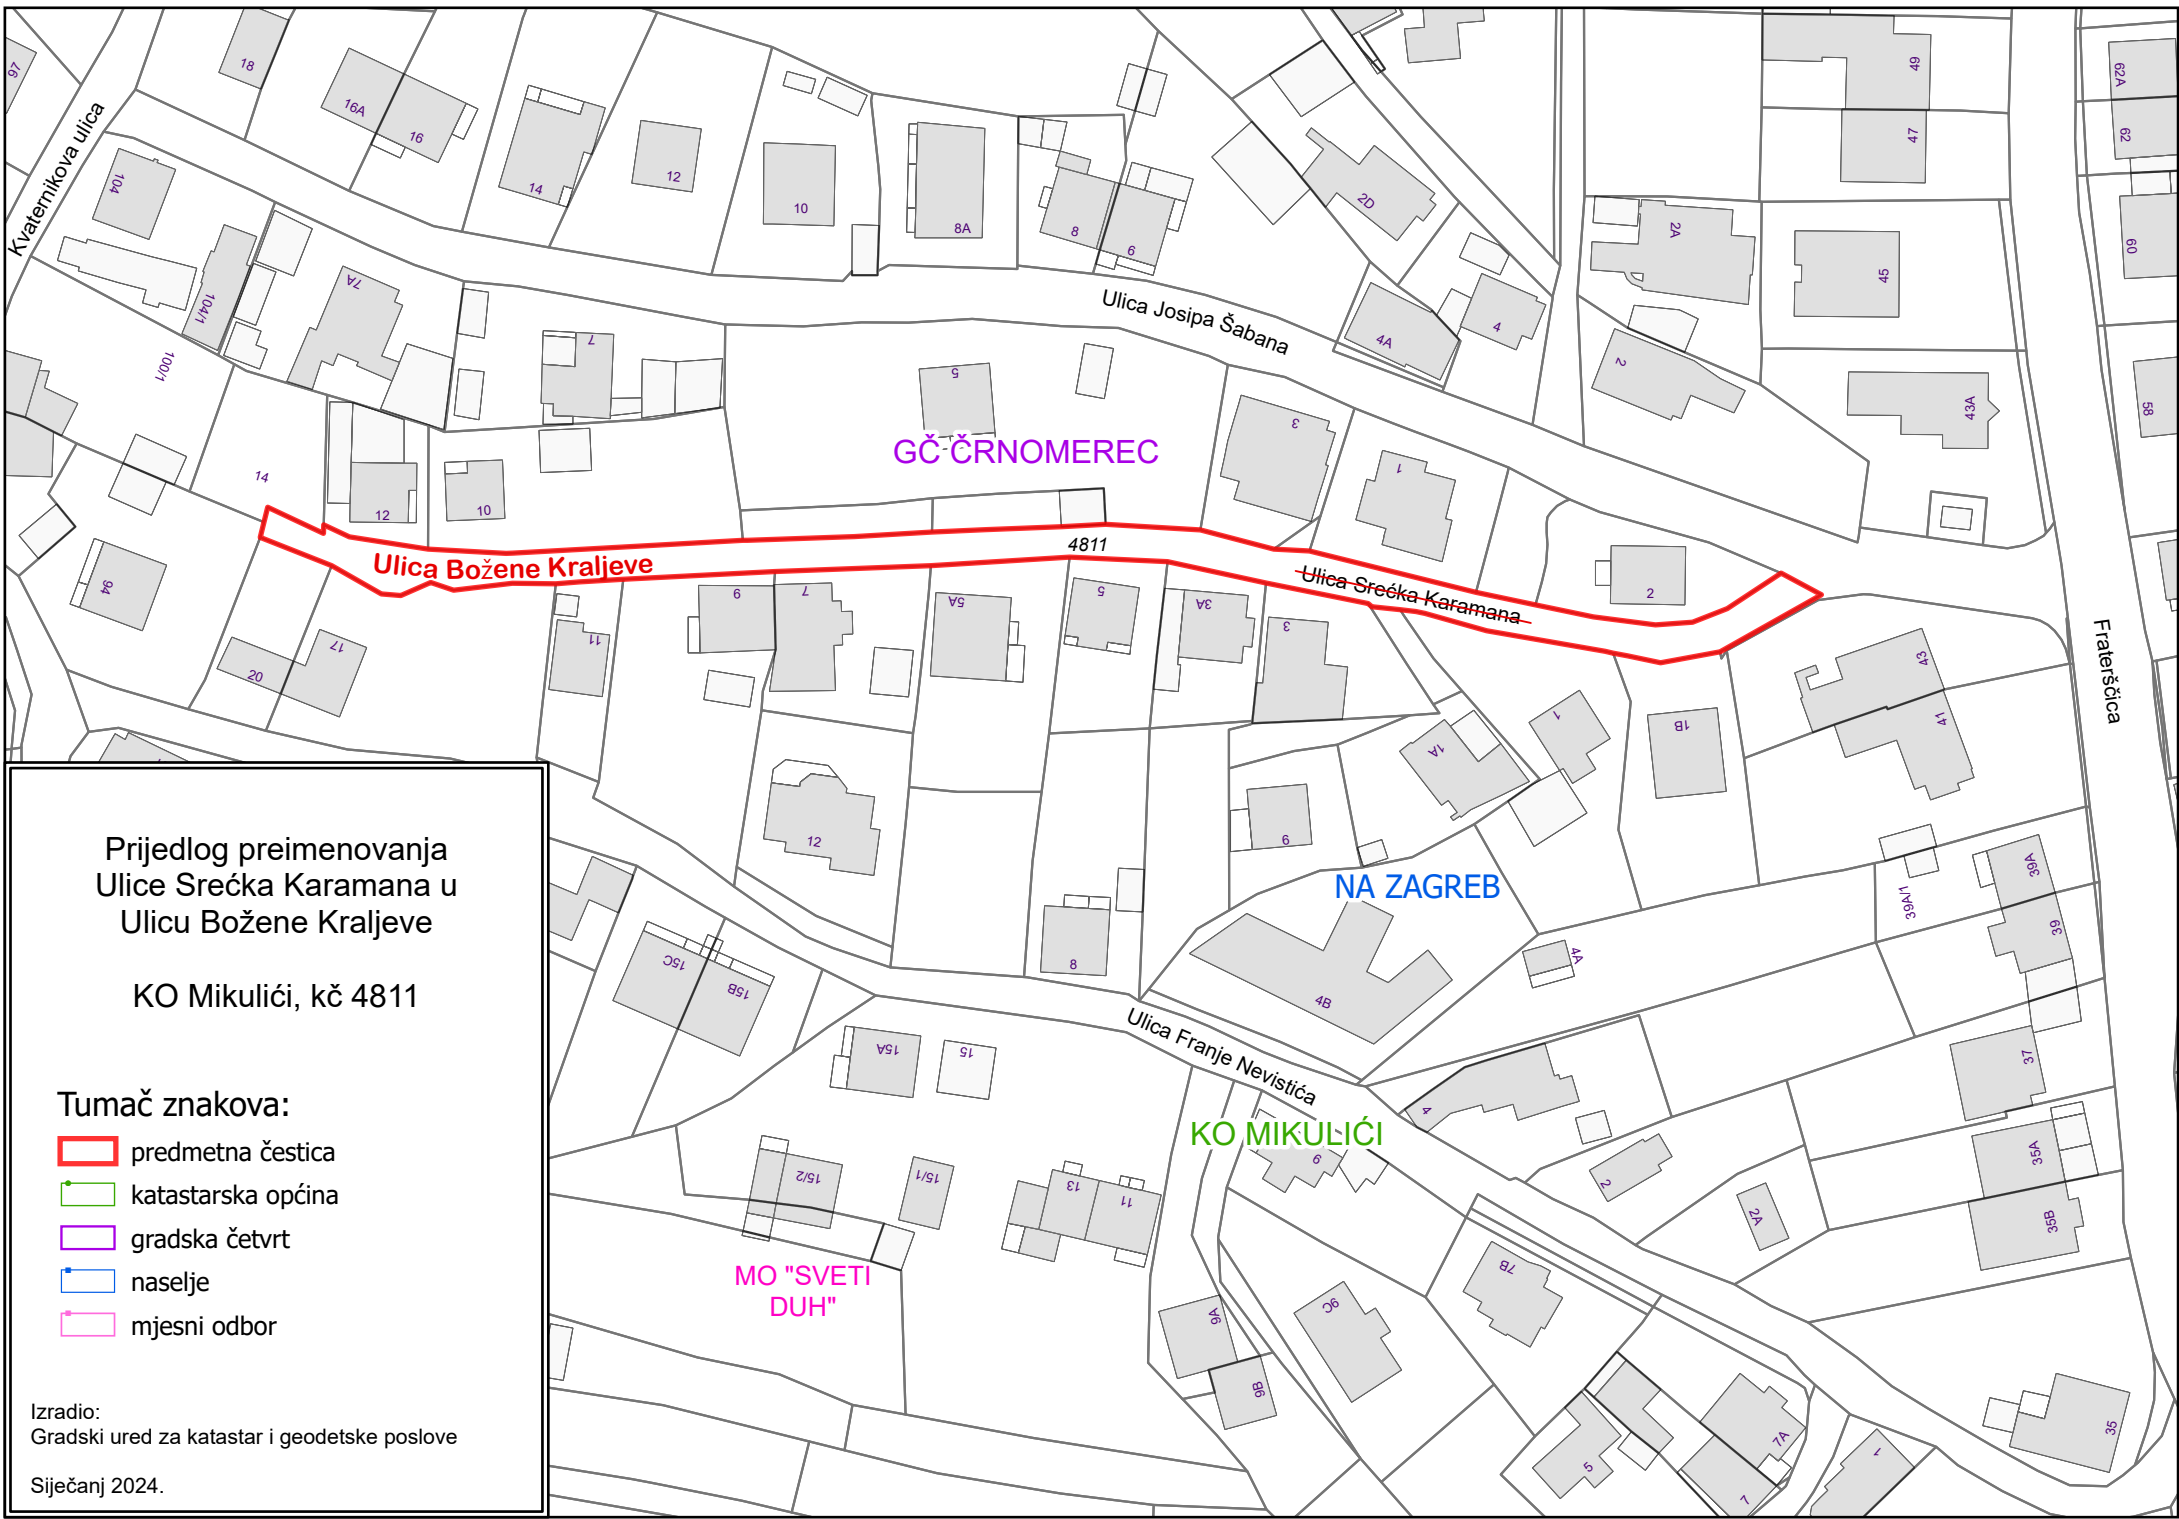

Prijedlog preimenovanja
Ulice Srećka Karamana u
Ulicu Božene Kraljeve


KO Mikulići, kč 4811

Tumač znakova:

- predmetna čestica
- katastarska općina
- gradska četvrt
- naselje
- mjesni odbor

Izradio:
Gradski ured za katastar i geodetske poslove

Siječanj 2024.

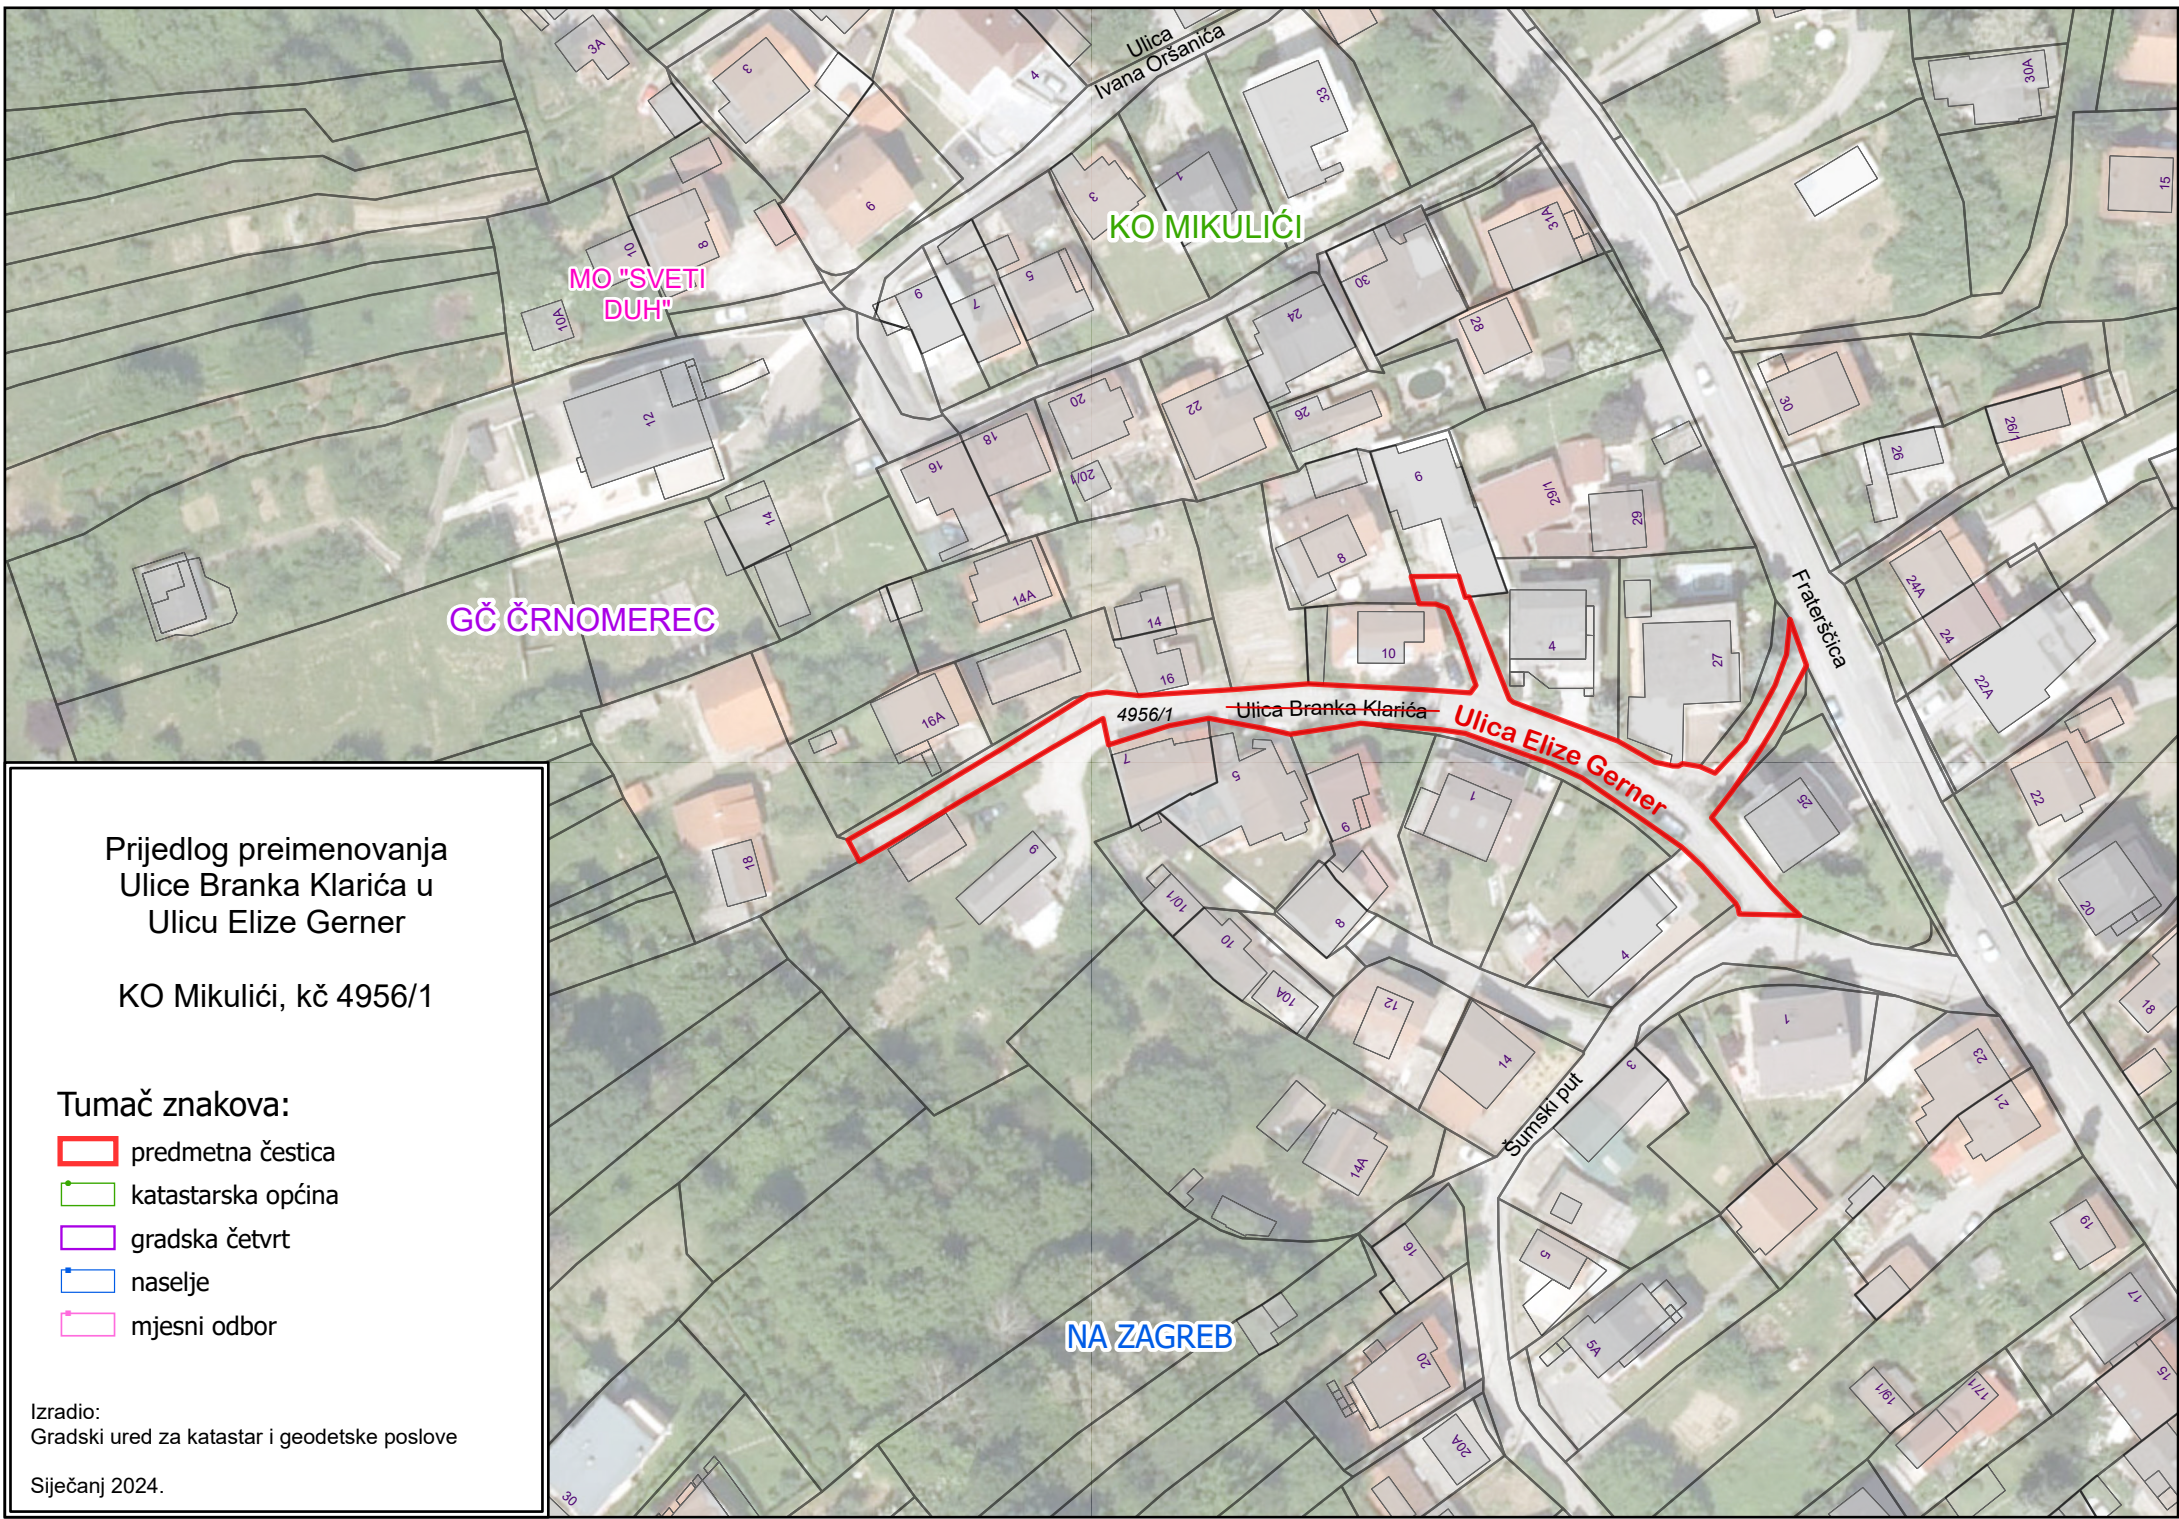

KO MIKULIĆI

MO "SVETI DUH"

GČ ČRNOMEREC

4956/1

Ulica Branka Klarića

Ulica Elize Gerner

Frateršćica

Šumski put

NA ZAGREB

Prijedlog preimenovanja
Ulice Branka Klarića u
Ulicu Elize Gerner


KO Mikulići, kč 4956/1

Tumač znakova:

- predmetna čestica
- katastarska općina
- gradska četvrt
- naselje
- mjesni odbor

Izradio:
Gradski ured za katastar i geodetske poslove

Siječanj 2024.

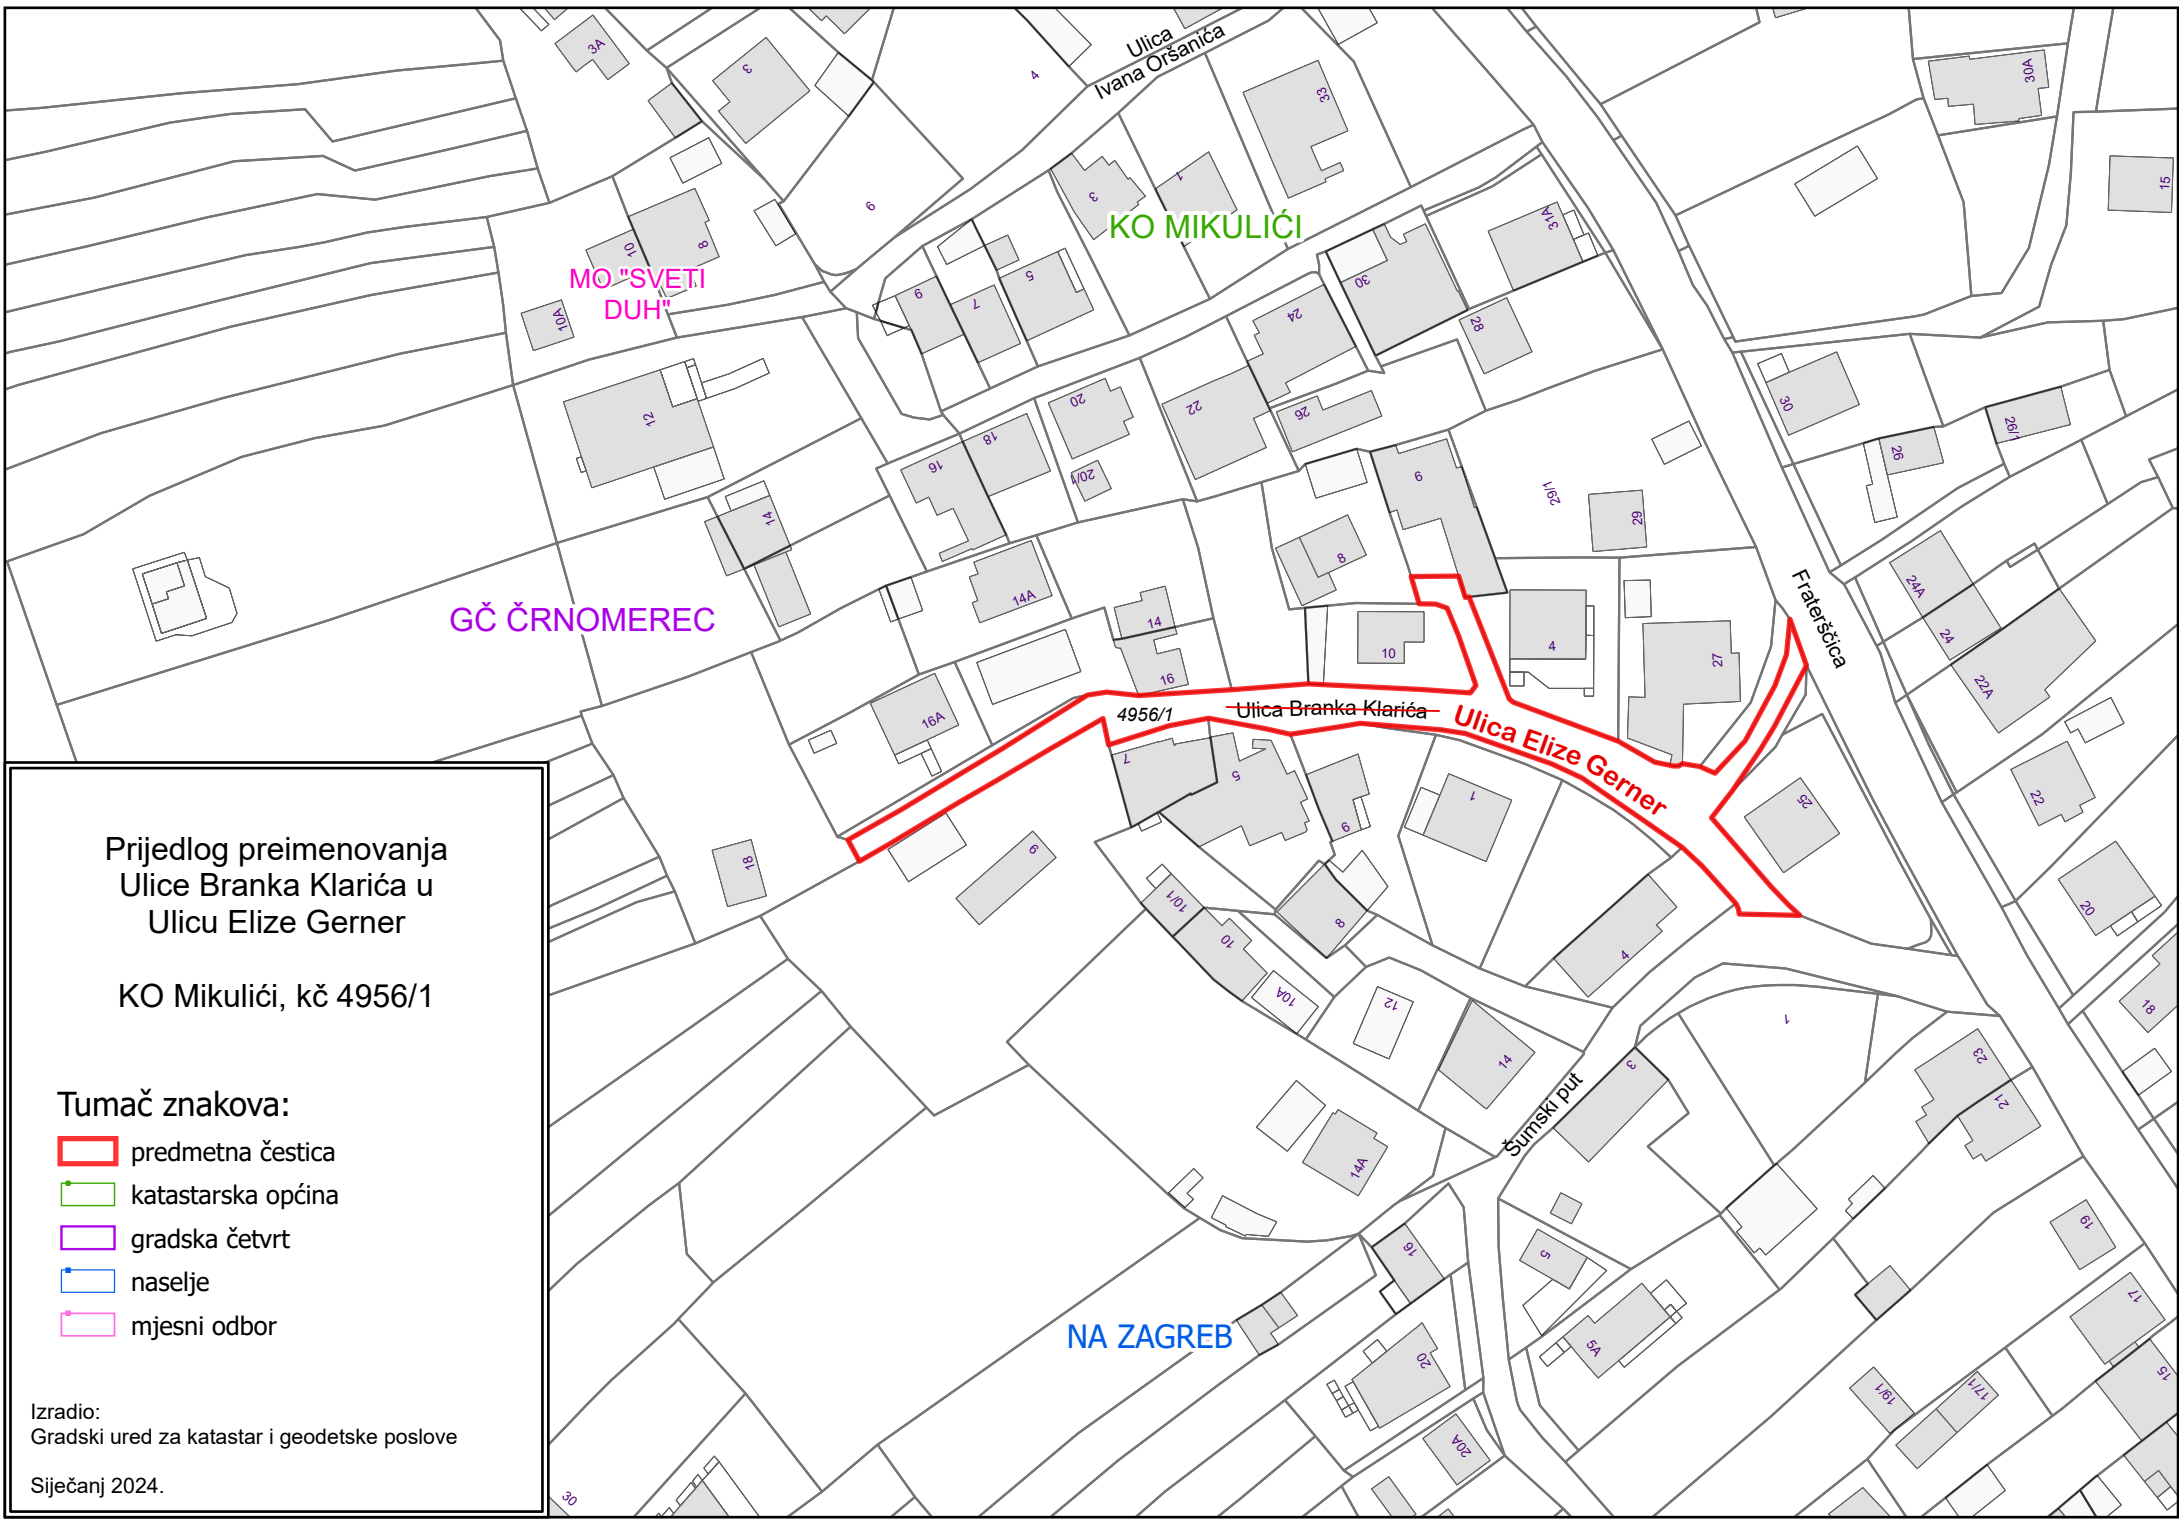

KO MIKULIĆI

MO "SVETI DUH"

GČ ČRNOMEREC

4956/1

Ulica Branka Klarića

Ulica Elize Gerner

Frateršćica

Šumski put

NA ZAGREB

Prijedlog preimenovanja
Ulice Branka Klarića u
Ulicu Elize Gerner

KO Mikulići, kč 4956/1

Tumač znakova:

- predmetna čestica
- katastarska općina
- gradska četvrt
- naselje
- mjesni odbor

Izradio:
Gradski ured za katastar i geodetske poslove

Siječanj 2024.