

# **TROŠKOVNIK**

## **GRAĐEVINSKO OBRTNIČKIH RADOVA**

**NARUČITELJ:** **GRAD ZAGREB**  
Trg Stjepana Radića 1, OIB 61817894937

**IZVRŠITELJ:** **arhitektonski studio ii d.o.o.**  
Mije Biljana 15, 44250 Petrinja, OIB: 26731305854

**GRAĐEVINA** **BOKS ZA SMJEŠTAJ ČETIRI SPREMNIKA ZA OTPAD dim. 165**  
**x 165 x 195 cm, uvjeti za postavljanje: vjetar:  $v_b, 0 \leq 25$  m/s,**  
**snijeg:  $s_k \leq 1,75$  kN/m<sup>2</sup>**

**ZOP** **NS1**  
**TD** **18/22**  
**FAZA**

**GLAVNI PROJEKTANT:** IAN KRUEZI mag.ing.arch. A4843

KOLOVOZ, 2022

| OPIS RADA | Jed. mj. | Kol. Jed. Cij. | Ukupno |
|-----------|----------|----------------|--------|
|-----------|----------|----------------|--------|

---

**A. 1. PRIPREMNI RADOVI**

---

**A. 1. 1 UKLANJANJE PODNE POVRŠINE I ISKOP**

---

Ručni ili strojni iskop zemlje do dubine 40 cm od gornje površine terena za formiranje temeljne konstrukcije nadzemnog spremnika.

Obuhvaća iskop materijala uz svo potrebno uklanjanje podne površine od asfalta, opločnika i sl., odlaganje iskopanog materijala, odlaganje na gradilišnu deponiju te utovar i odvoz viška materijala na deponiju udaljenosti do cca 20 km.

Ručno planiranje dna iskopa s točnošću od +-1 cm

Obračun po m3 materijala u sraslom stanju. m3      1,09

**UKUPNO PRIPREMNI RADOVI:**

---

**B. 1. ZEMLJANI RADOVI**

---

**B. 1. 1 NASIPAVANJE PODLOŽNOG SLOJA**

---

Podložni sloj od drobljenog kamenog materijala, d=25 cm - kao zamjenskog materijala boljih mehaničkih karakteristika u zoni izvedbe temeljne konstrukcije.

Nasipavanje ispod temeljne ploče podruma drobljenim kamenim materijalom granulacije 8-16 mm, bez prisustva čestica manjih od 0,06 mm sa dobavom materijala, utovarom, dovozom, istovarom, razastiranjem u slojevima, nabijanjem uz polijevanje vodom do modula stišljivosti  $\geq 50$ MPa, kao i planiranjem gornje površine. Ako se ne može postići traženi modul stišljivosti, u dogovoru sa projektantom konstrukcije povećati debljinu sloja.

Obračun po m3 ugrađenog podložnog sloja. m3      0,68

**UKUPNO ZEMLJANI RADOVI:**

---

| OPIS RADA  | Jed. mj.       | Kol. | Jed. Cij. | Ukupno |
|--|----------------|------|-----------|--------|
| <b>C. 1. BETONSKO I ARMIRANOBETONSKI RADOVI</b>  |                |      |           |        |
| <b>C. 1. 1 IZVEDBA BETONSKE PODLOGE</b>  |                |      |           |        |
| <p>Izrada armiranobetonske podloge od betona, C25/30, 2500 kg/m<sup>3</sup>, d=15 cm iznad sloja nabijenog šljunka</p> <p>Podrazumijeva sav rad i materijal, sve prijevoze i prijenose, rad na izradi, ugradnji i njezi betona, te eventualno crpljenje vode. Nabava, prijevoz i rad s oplatom uključeni su u stavku.</p> <p>Podloga mora biti kompaktna, potpuno ravna i horizontalna za postavu nadzemnog spremnika. ploču je potrebno armirati u donjoj i gornjoj zoni mrežama Q-188.</p> |                |      |           |        |
| - beton  | m <sup>3</sup> |      | 0,41      |        |
| - armatura   | kg             |      | 41,00     |        |
| <b>UKUPNO BETONSKI RADOVI:</b>   |                |      |           |        |

| OPIS RADA                     | Jed. mj. | Kol. | Jed. Cij. | Ukupno |
|-------------------------------|----------|------|-----------|--------|
| <b>D. 1. BRAVARSKI RADOVI</b> |          |      |           |        |

#### **D. 1. 1 IZVEDBA NADZEMNOG SPREMNIKA**

Dobava materijala i izrada čelične konstrukcije. Čelična konstrukcija sastoji se od toplooblikovanih profila 50/50/3 mm i čeličnih zatega fi 8mm sa zatezivačima i pričvrstnicama kvalitete S 235. Sve čelične profile mehanički očistiti i kemijski odmastiti, antikorozivno zaštititi vrućim cinčanjem.

Sekundarna priprema površine na gradilištu na mjestima gradilišnih zavara.

U stavku uključena izrada bočnih stranica čelične konstrukcije sastavljena od čeličnih limova varenih na poprečne šuplje profile 50/10/1,5 mm i spojenih zakovicama na osnovnu nosivu konstrukciju. Bočne stranice antikorozivno zaštititi vrućim cinčanjem i sa jednim slojem temeljnog i dva sloja završnog premaza.

U stavku uključena izrada dvokrilnih vrata s dvostrukim cilindrom i gornjim zasunom sastavljena od čeličnih flahova varenih na okvire od šupljih profila 40/30/1,5 mm. Vrata antikorozivno zaštititi vrućim cinčanjem i sa jednim slojem temeljnog i dva sloja završnog premaza.

U stavku uključena izrada stražnjih stranica čelične konstrukcije sastavljena od čeličnih flahova varenih na poprečne šuplje profile 50/10/1,5 mm i čelični flah 50x3mm. Stražnje stranice antikorozivno zaštititi vrućim cinčanjem i sa jednim slojem temeljnog i dva sloja završnog premaza.

U stavku uključena izrada krovne plohe od savijanog čeličnog lima debljine 1 mm. Kompletno antikorozivno zaštititi vrućim cinčanjem, a bojati jednim slojem temeljnog i dva sloja završnog premaza s gornje strane.

| <b>OPIS RADA</b>   | <b>Jed. mj.</b> | <b>Kol.</b> | <b>Jed. Cij.</b> | <b>Ukupno</b> |
|--|-----------------|-------------|------------------|---------------|
| <p>Stavka uključuje sav spojni i montažni pribor, prijevoze i prijenose te ostali rad i strojeve potrebne za kompletnu montažu konstrukcije.</p> <p>Boja 7016 po RAL ton karti.</p> <p>Sve izvesti prema shemi bravarije u privitku</p> <p>Izrada radioničke dokumentacije uključena je u cijeni stavke.</p> <p>Radioničku dokumentaciju izrađuje izvođač.</p> <p>U ovoj stavci su obračunate količine čelika koje su u sastavu pojedinačnih bravarskih stavki, te one koje ulaze u čelične nosive konstrukcije.</p> |                 |             |                  |               |
| - čelična nosiva konstrukcija 50/50/3mm  | kg              |             | 56,82            |               |
| - čelične pločice na podu 50/50/3mm  | kom             |             | 8,00             |               |
| - čelične pločice za zatege 50/50/3 mm   | kom             |             | 16,00            |               |
| - zatege fi 8mm s zatezivačem i pričvrsnicom   | kg              |             | 6,70             |               |
| - verikalni čelični flah za ograde i vrata 25x3mm  | kg              |             | 70,71            |               |
| - šuplji profil 40/30/1,5 mm - nosač vrata   | kg              |             | 15,39            |               |
| - šuplji profil 50/10/1,5 - sekundarni nosač   | kg              |             | 15,60            |               |
| - horizontalni čelični flah 50x3mm   | kg              |             | 1,76             |               |
| - čelični lim d=2,0 mm (165x195 cm), 2 kom   | m2              |             | 6,60             |               |
| - brava s dva cilindra debljine 27mm   | kom             |             | 1,00             |               |
| - panti  | kom             |             | 6,00             |               |
| - krovni lim d= 1,0 mm s odvodnjom (cijevi promjera 30 mm)   | m2              |             | 2,56             |               |

#### **D. 1. 2 MONTAŽA NADZEMNOG SPREMNIKA**

|   |     |  |      |  |
|---|-----|--|------|--|
| <p>Dobava i montaža nadzemnih spremnika na prethodno pripremljenu betonsku podlogu.</p> <p>Mogućnost odstupanja konstrukcije u izvedbi je do 3%.</p> <p>Obračun po komadu izvedenog spremnika</p> | kom |  | 1,00 |  |
|---|-----|--|------|--|

#### **UKUPNO BRAVARSKI RADOVI:**

## REKAPITULACIJA GRAĐEVINSKO OBRTNIČKIH RADOVA

---

### A GRAĐEVINSKO OBRTNIČKI RADOVI

---

Građevinsko obrtnički radovi ukupno (bez PDV-a)

PDV

SVEUKUPNO (sa PDV-om)


U \_\_\_\_\_, \_\_\_\_\_ 2022.

Za ponuditelja

\_\_\_\_\_  
(potpis ovlaštene osobe i pečat)

Ako ponuditelj nudi jednakovrijedan proizvod mora na za to predviđenim praznim mjestima troškovnika, prema odgovarajućim stavkama, navesti podatke o proizvodu i tipu odgovarajućeg proizvoda koji nudi te ako se to traži, i ostale podatke koji se odnose na taj proizvod. Na zahtjev Naručitelja, ponuditelj mora dostaviti tehničku dokumentaciju o proizvodu iz koje je moguća i vidljiva usporedba te nedvojbena ocjena jednakovrijednosti (tehničke karakteristike, atesti, norme, certifikati, sukladnosti i sl.).

Svaka stavka troškovnika koja upućuje na određenu marku, tip, proces, izvor, zaštitni znak, patent, podrijetlo ili proizvodnju označava se i dodatkom "ili jednakovrijedan". Ukoliko ponuditelj za takve stavke ne nudi traženi nego jednakovrijedan proizvod dužan je uz samu stavku na koju se isto odnosi upisati naziv jednakovrijednog proizvoda koji nudi. Navedeni dodatak ili jednakovrijedan odnosi se i na norme te ukoliko ponuditelj nudi proizvod ili izvodi rad sukladan drugoj važećoj i priznatoj normi mora istu upisati kod predmetne stavke.

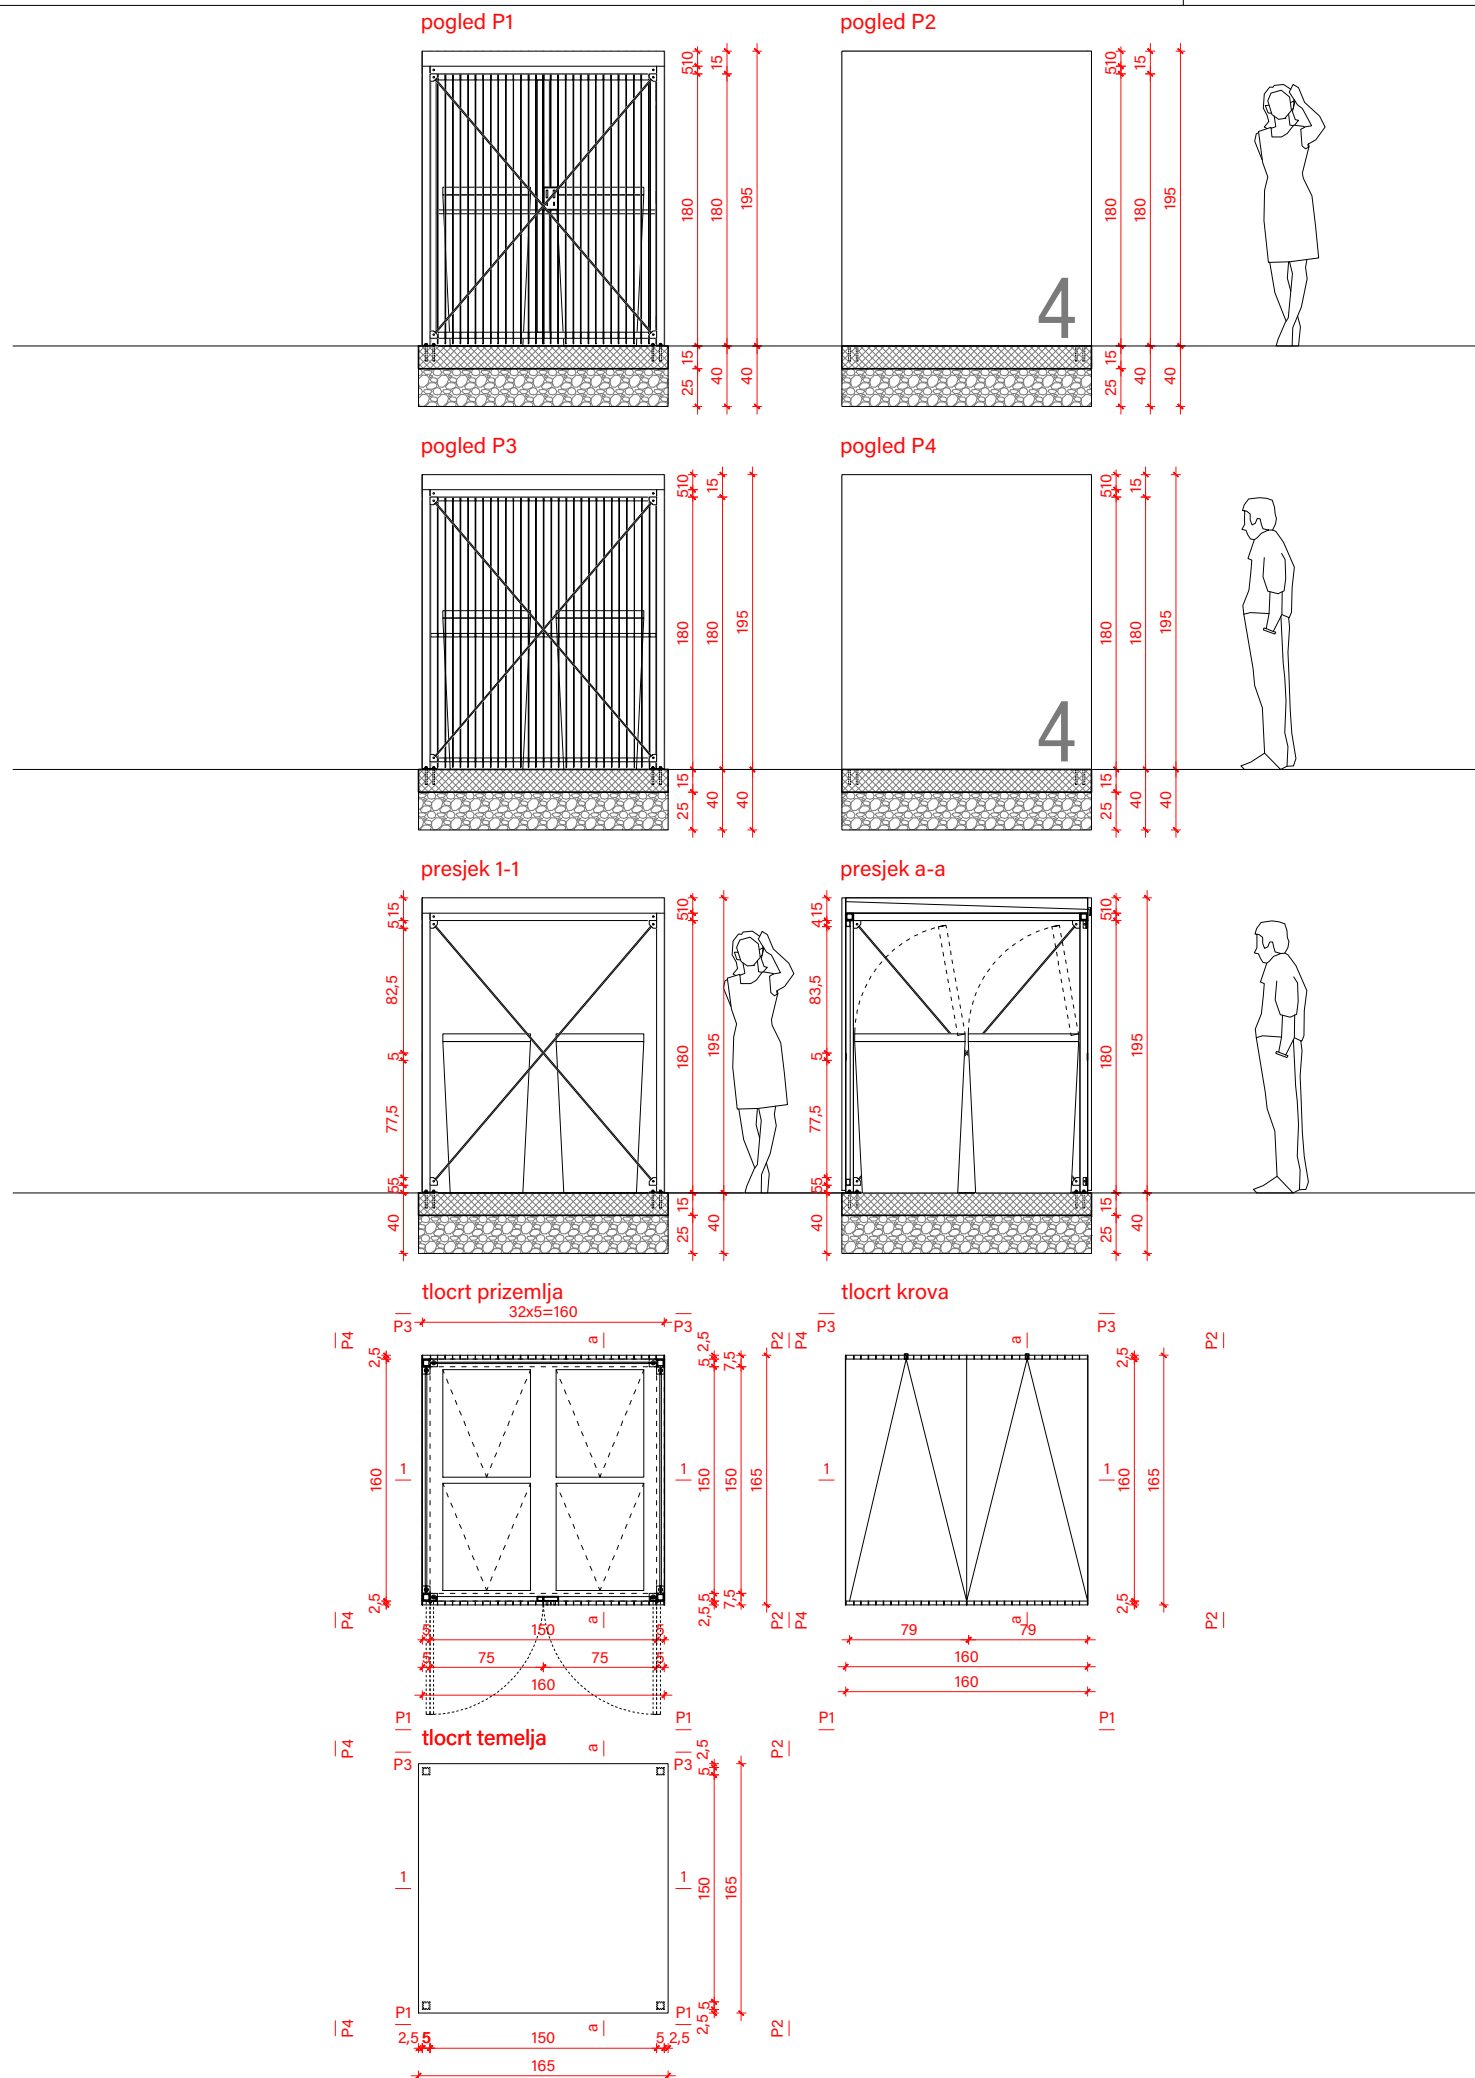

čelična nosiva konstrukcija 50x50x3mm, L=13,4 m 56,82 kg  
 čelične počice 50x50x3mm s vijkom (pod) 8 kom  
 čelične počice 50x50x3mm (zatege) 16 kom  
 čelične zatege sa zatezivačem i pričvršnicom, fi 8mm 6,7 kg

vertikalni čelični flah 25x3mm, L=121,92 m 70,71 kg  
 šuplji profil 50x10x1,5mm, L=12,0 m 15,60 kg  
 šuplji profil 40x30x1,5mm, L=9,8 m 15,39 kg  
 čelični flah 50x3mm, L=1,5 m 1,76 kg  
 čelični flah d=2 mm (165x195cm), 2 kom 6,6 m2  
 brava s dva cilindra 1 kom  
 pantli 6 kom  
 krovni lim s odvodnjom (1,6x1,6m) d=1,0mm 2,56 m2

betonska ploča (1,65x1,65x0,15m) 0,41 m3  
 šljunak (1,65x1,65x0,25m) 0,68 m3

0 50 100 200 cm

**studio ii** arhitektonski studio ii d.o.o.  
 Mije Biljana 15, 44250 Petrinja  
 OIB: 26731305854

PODNOŠITELJ **Grad Zagreb,**  
 ZAHTJEVA: Trg Stjepana Radića 1, OIB 61817894937  
 Gradski ured za obnovu, izgradnju, prostorno uređenje, graditeljstvo, komunalne poslove i promet


PROJEKTANT: Ian Kruezi mag.ing.arch.  
 SURADNIK: Ivan Mimica mag.ing.arch.

GL. PROJEKTANT: Ian Kruezi mag.ing.arch. A4843

BOKS ZA SMJEŠTAJ ČETIRI SPREMNIKA ZA OTPAD dim. 165 x 165 x 195 cm, uvjeti za postavljanje: vjetar: vb,0 ≤ 25 m/s, snijeg: sk ≤ 1,75 kN/m2

|                      |                      |
|----------------------|----------------------|
| NACRTI               |                      |
| TD: 18/22            | FAZA: tipski projekt |
| ZOP: NS1             | MJERILO: 1:50        |
| DATUM: kolovoz 2022. | LIST: C.1.           |



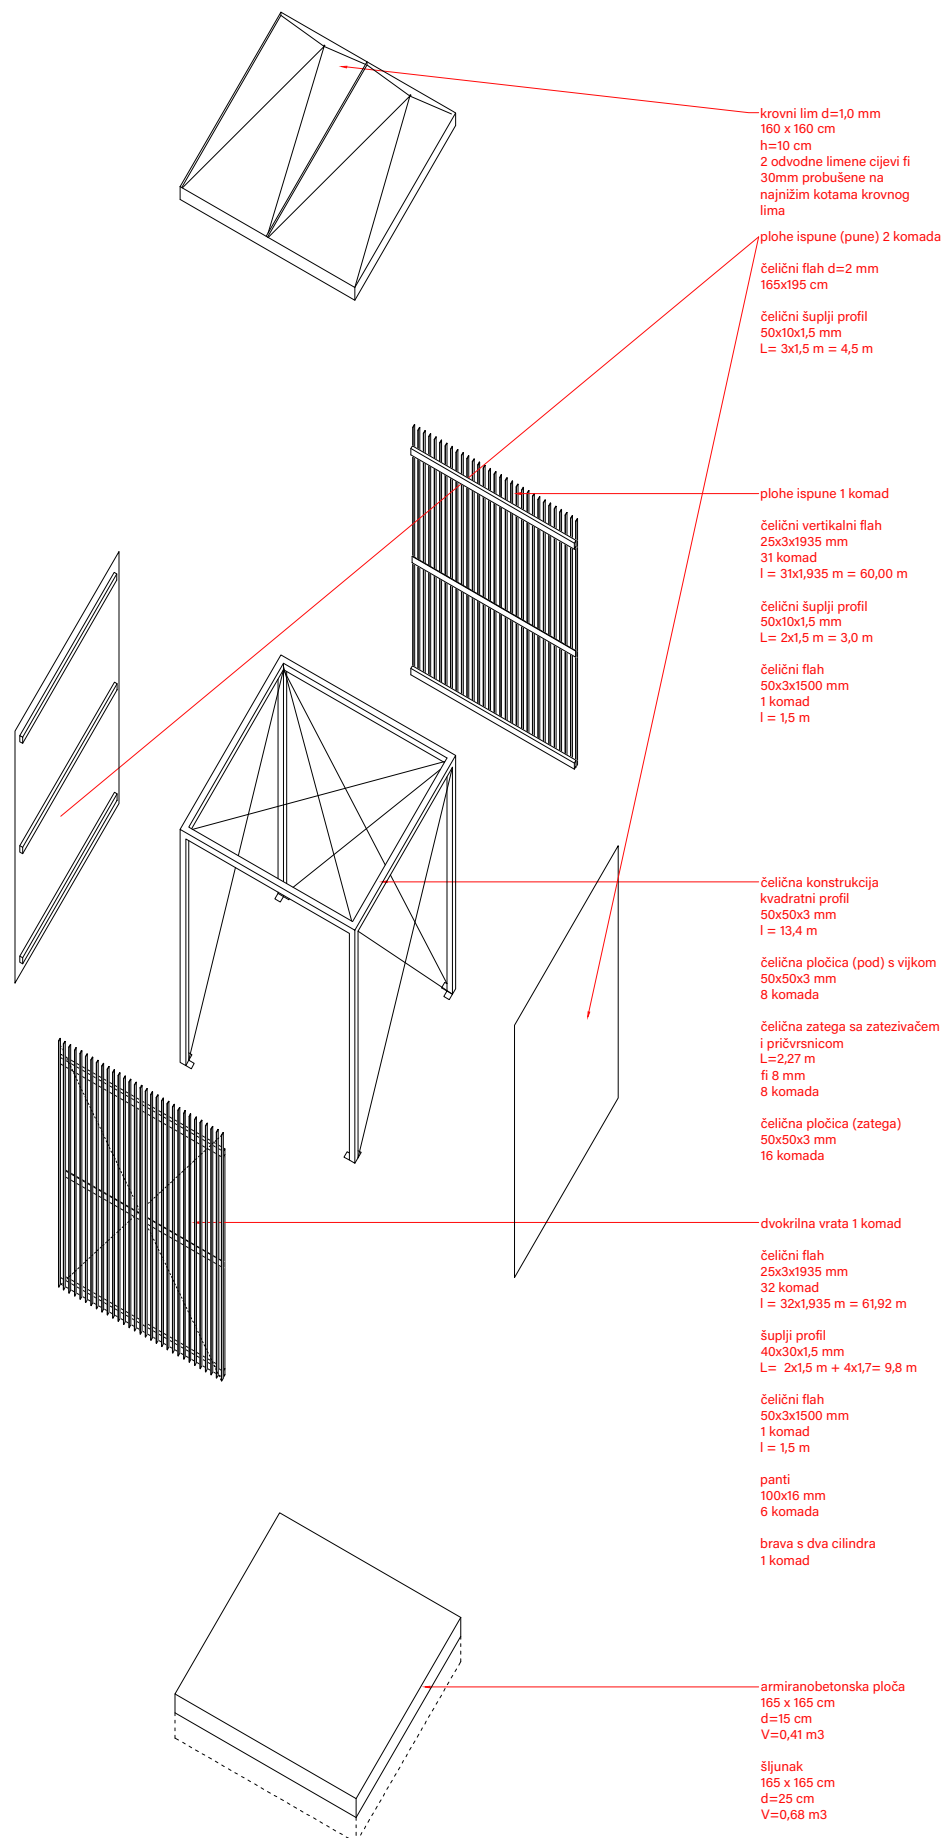

**studio ii**

arhitektonski studio ii d.o.o.  
 Mije Biljana 15, 44250 Petrinja  
 OIB: 26731305854

PODNOSITELJ  
 ZAHTJEVA: **Grad Zagreb,**  
 Trg Stjepana Radića 1, OIB 61817894937  
 Gradski ured za obnovu, izgradnju, prostorno  
 uređenje, graditeljstvo, komunalne poslove i  
 promet


PROJEKTANT: Ian Kruezi mag.ing.arch.  
 SURADNIK: Ivan Mimica mag.ing.arch.

GL. PROJEKTANT: Ian Kruezi mag.ing.arch. A4843

BOKS ZA SMJEŠTAJ ČETIRI SPREMNIKA ZA OTPAD dim. 165 x 165 x 195 cm, uvjeti za postavljanje: vjetar: vb,0 ≤ 25 m/s, snijeg: sk ≤ 1,75 kN/m<sup>2</sup>

|        |               |                      |      |
|--------|---------------|----------------------|------|
| NACRTI |               | FAZA: tipski projekt |      |
| TD:    | 18/22         | MJERILO:             |      |
| ZOP:   | NS1           | LIST:                | C.2. |
| DATUM: | kolovoz 2022. |                      |      |

DETALJE I SPOJEVE PRILIKOM IZVOĐENJA  
PRILAGODITI TEHNOLOGIJI IZVOĐENJA I VRUĆEG  
CINČANJA TE USKLADITI SA ZAHTJEVIMA  
GLAVNOG PROJEKTANTA

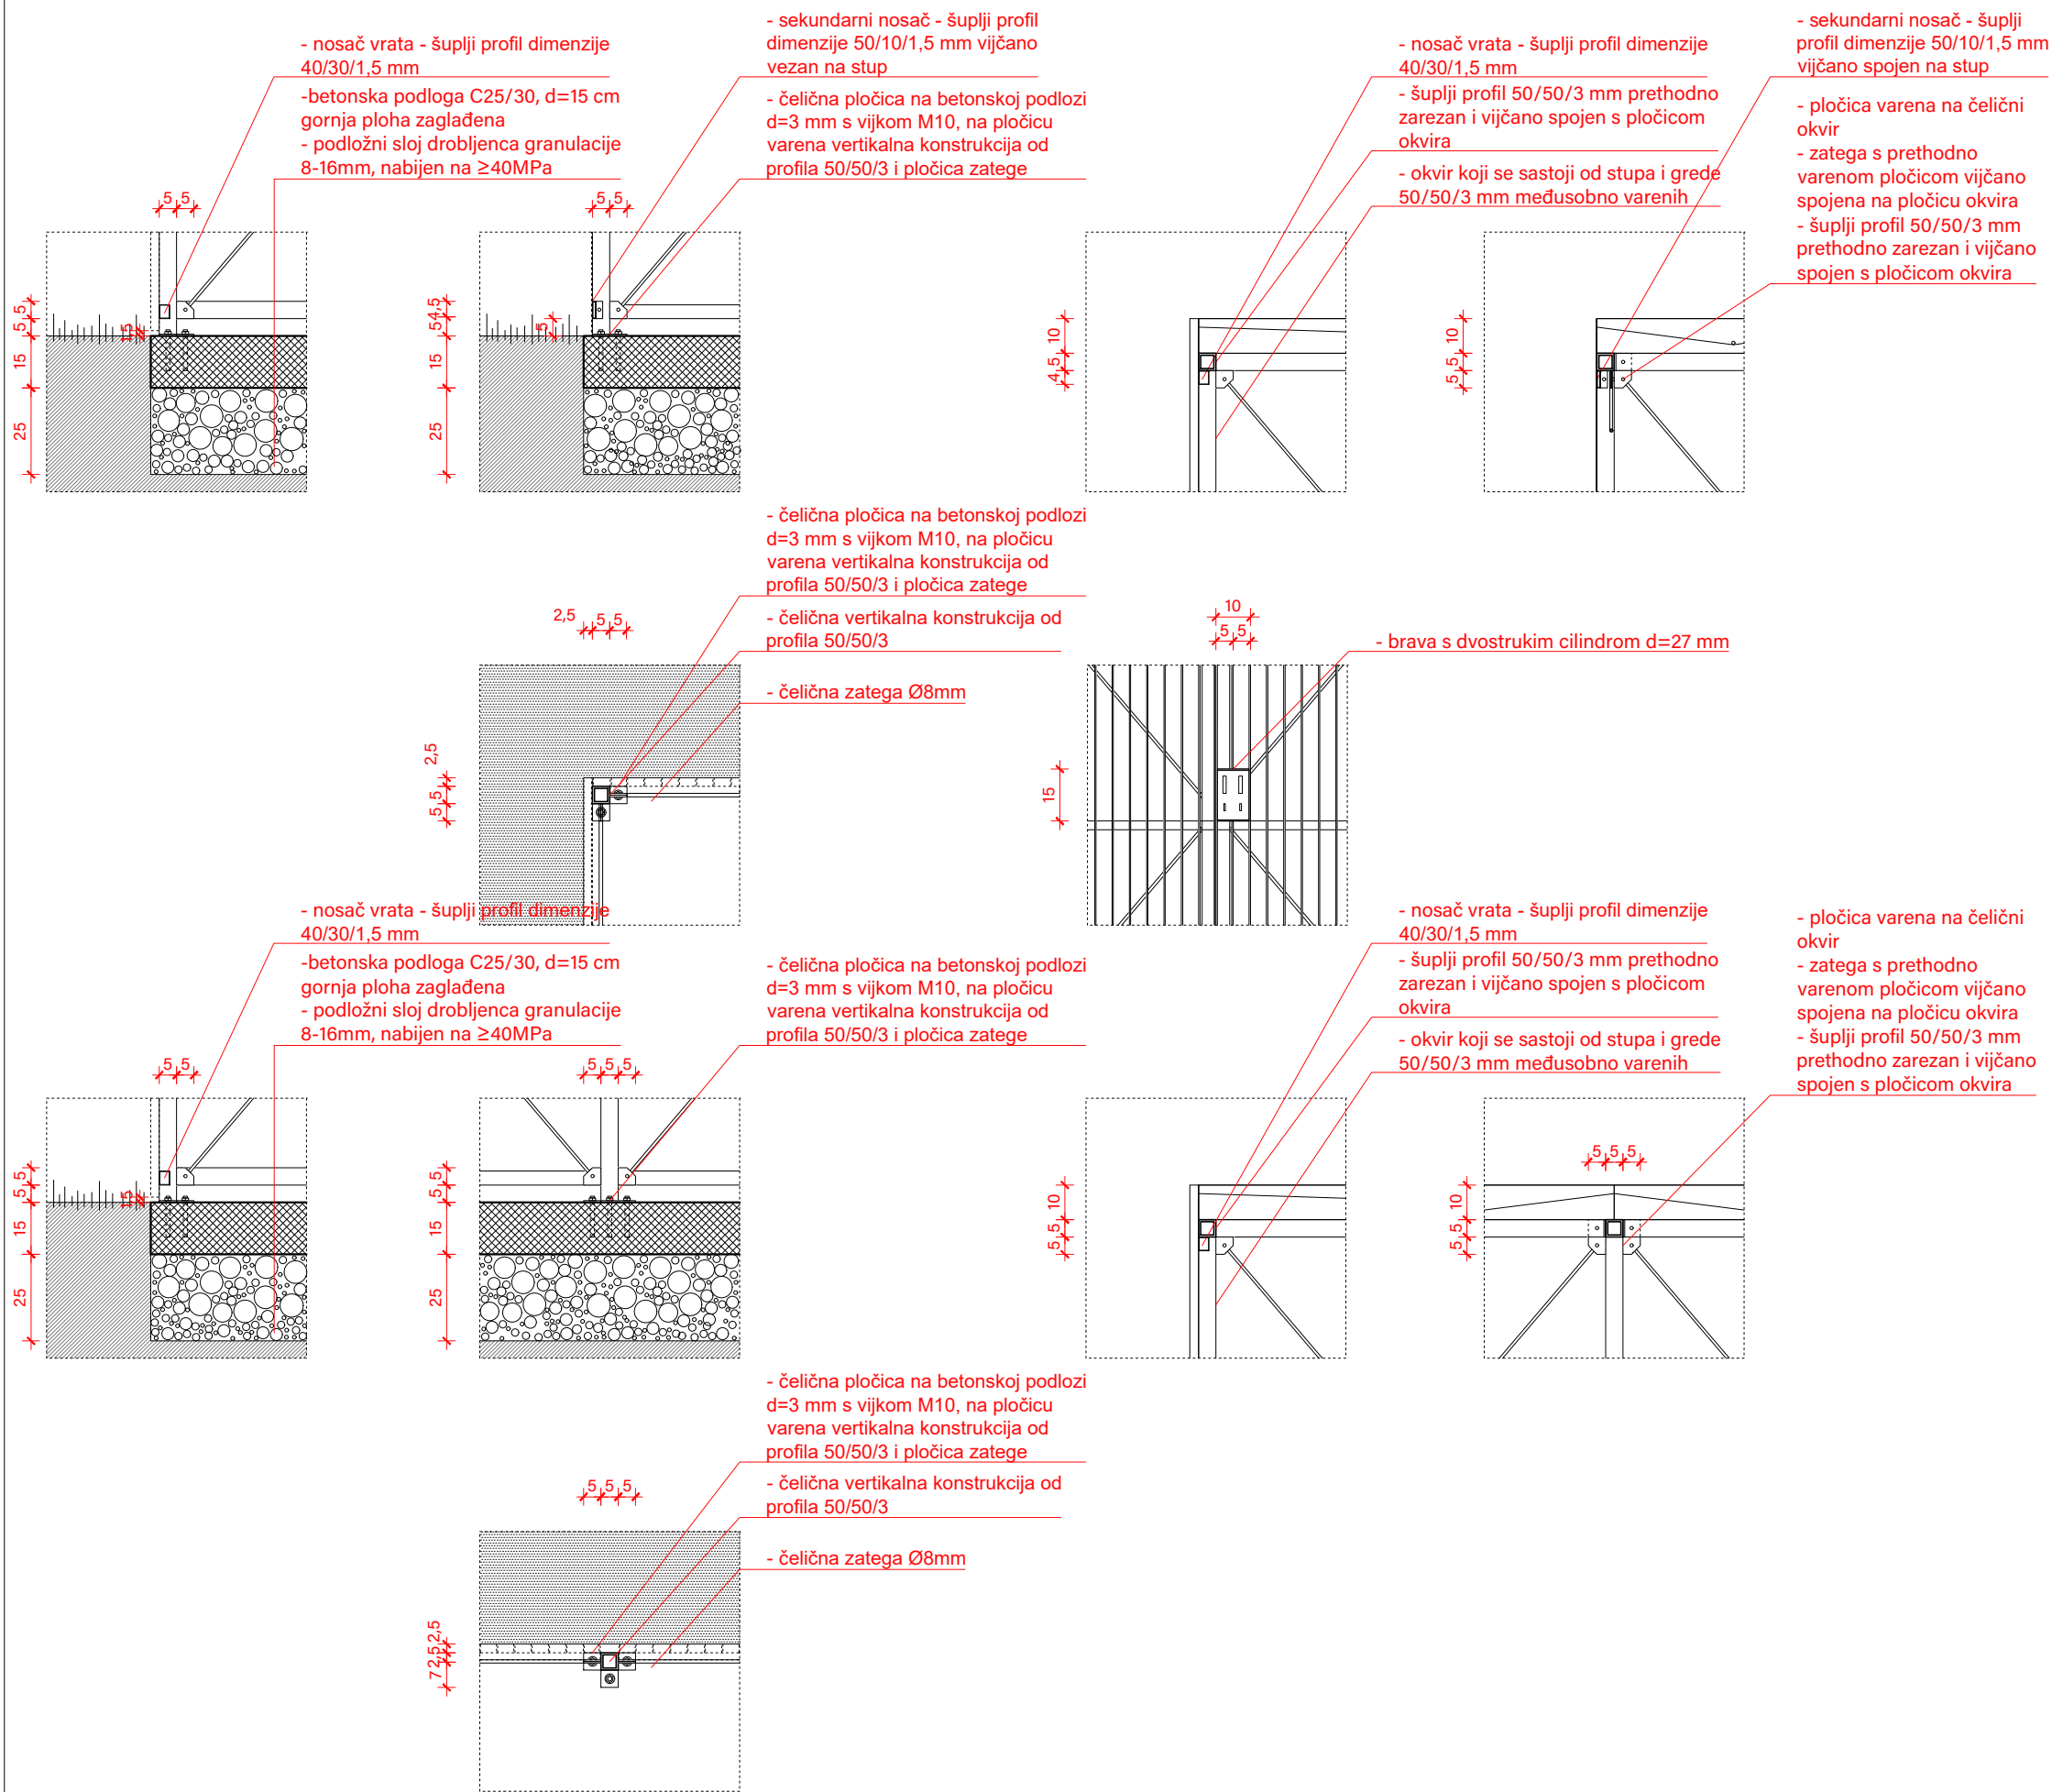

| 0 | 20 | 40 | 80 cm

**studio ii**

arhitektonski studio ii d.o.o.  
Mije Biljana 15, 44250 Petrinja  
OIB: 26731305854

PODNOŠITELJ

ZAHTJEVA:

**Grad Zagreb,**  
Trg Stjepana Radića 1, OIB 61817894937  
Gradski ured za obnovu, izgradnju, prostorno uređenje, graditeljstvo, komunalne poslove i promet

PROJEKTANT:

SURADNIK:

Ian Kruezi mag.ing.arch.  
Ivan Mimica mag.ing.arch.

GL. PROJEKTANT: Ian Kruezi mag.ing.arch. A4843

BOKS ZA SMJEŠTAJ ČETIRI SPREMNIKA ZA OTPAD dim. 165 x 165 x 195 cm, uvjeti za postavljanje: vjetar: vb,0 ≤ 25 m/s, snijeg: sk ≤ 1,75 kN/m<sup>2</sup>

DETALJI

TD: 18/22

ZOP: NS1

DATUM: kolovoz 2022.

FAZA: tipski projekt

MJERILO: 1:20

LIST: C.3.