


KATALOG LOKACIJA GOSPODARSKE NAMJENE ZA KAMP ODMORIŠTA

IZRADIO: GRADSKI URED ZA GOSPODARSTVO, EKOLOŠKU ODRŽIVOST I STRATEGIJSKO PLANIRANJE

Zagreb, lipanj 2022.

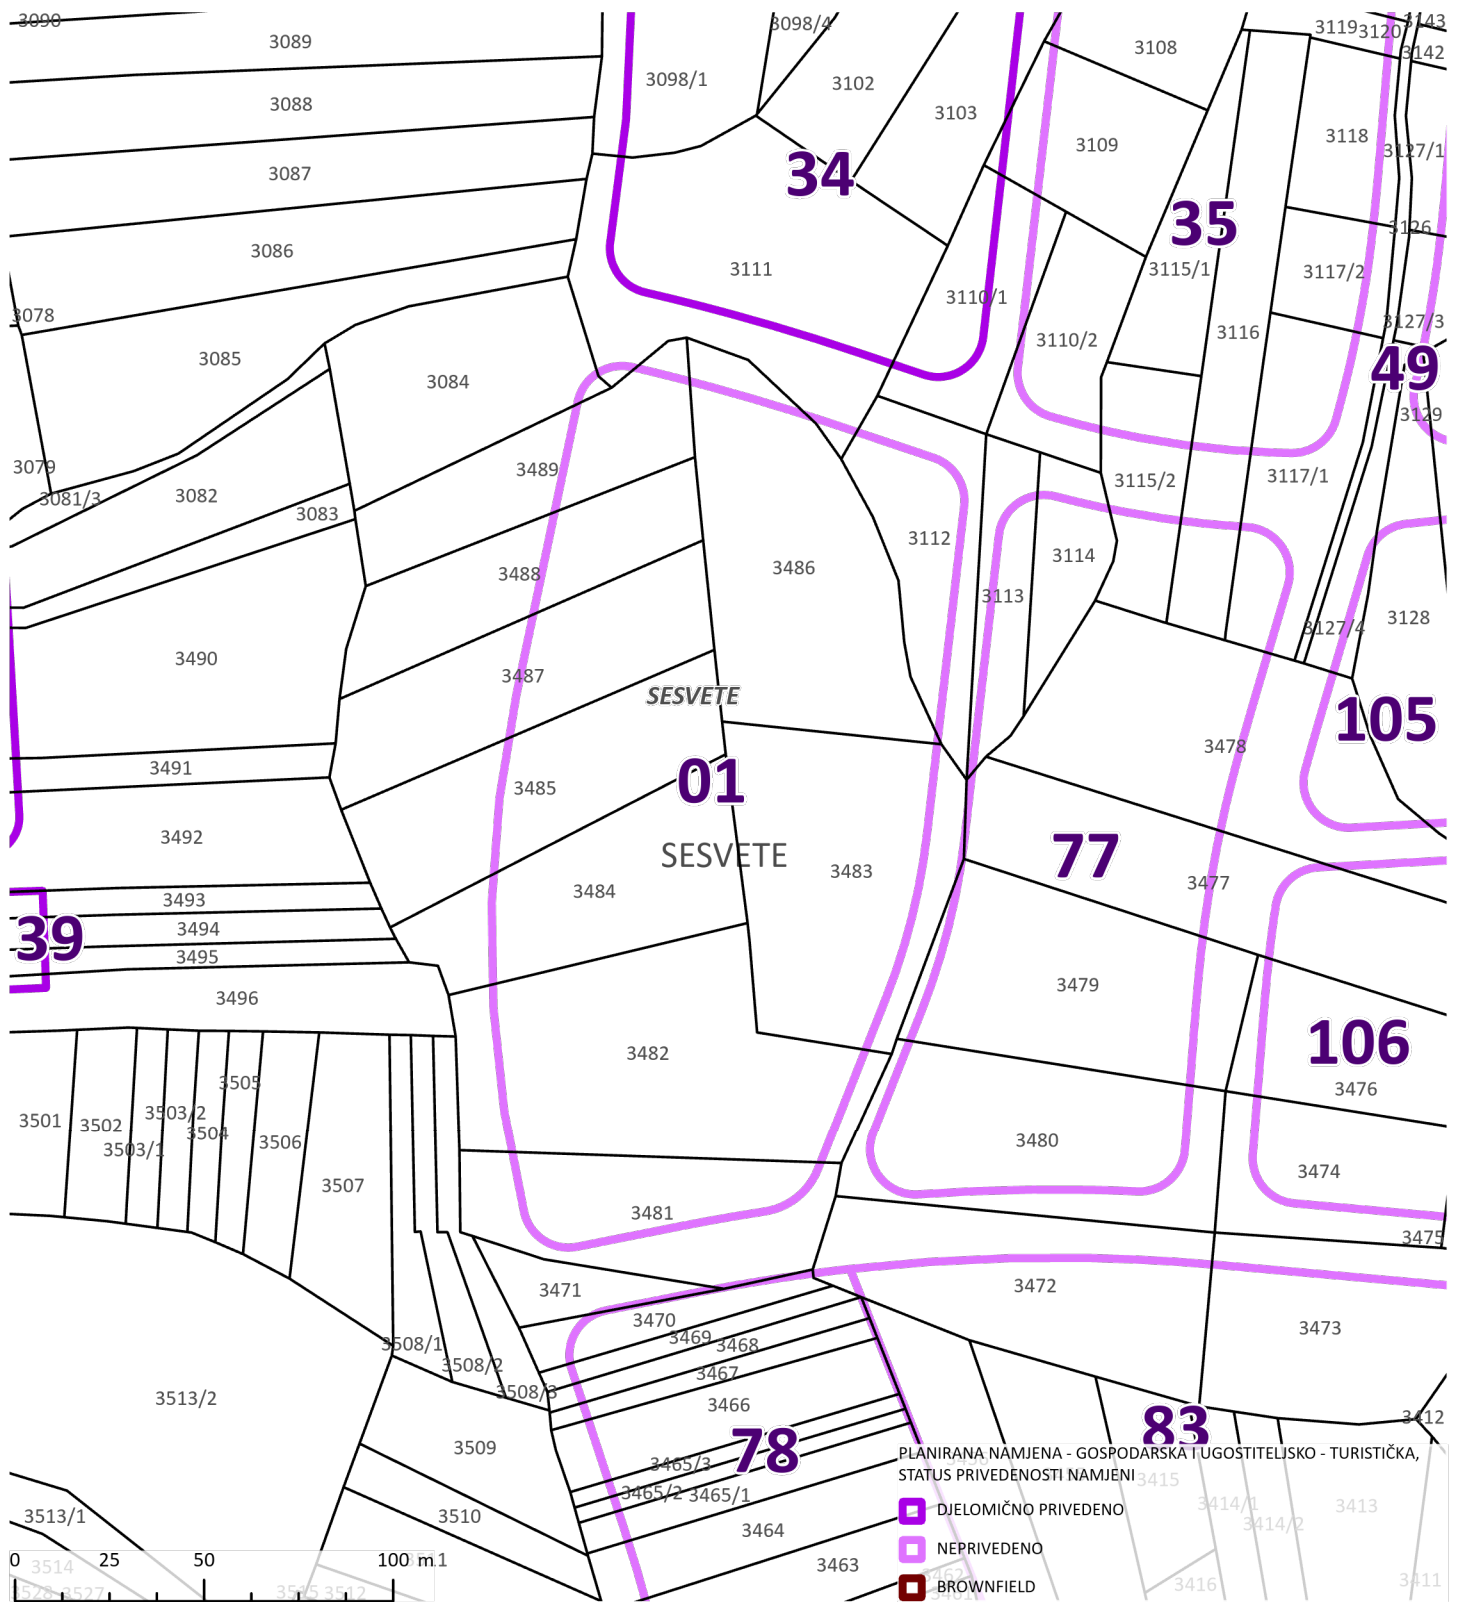

IZVORI PODATAKA: GRADSKI URED ZA GOSPODARSTVO, EKOLOŠKU ODRŽIVOST I STRATEGIJSKO PLANIRANJE
Planirana namjena 2020.,
GRADSKI URED ZA KATASTAR I GEODETSKE POSLOVE
DKP katastarske čestice,
DKP katastarske općine

IZRADIO: GRADSKI URED ZA GOSPODARSTVO, EKOLOŠKU ODRŽIVOST I STRATEGIJSKO PLANIRANJE
Sektor za stratezijske informacije i istraživanja
Odjel za prostorne informacije i istraživanja
Ul. Sv. Ćirila i Metoda 5

REDNI BROJ LOKACIJE:

01

NAZIV LOKACIJE:

BIVŠA TVORNICA SLJEME, LEDINA


PROSTORNI PLAN:

UPU Gospodarske zone Sesevete - sjever

NAMJENA:

Gospodarska namjena

KATALOG LOKACIJA GOSPODARSKE NAMJENE ZA KAMP ODMORIŠTA

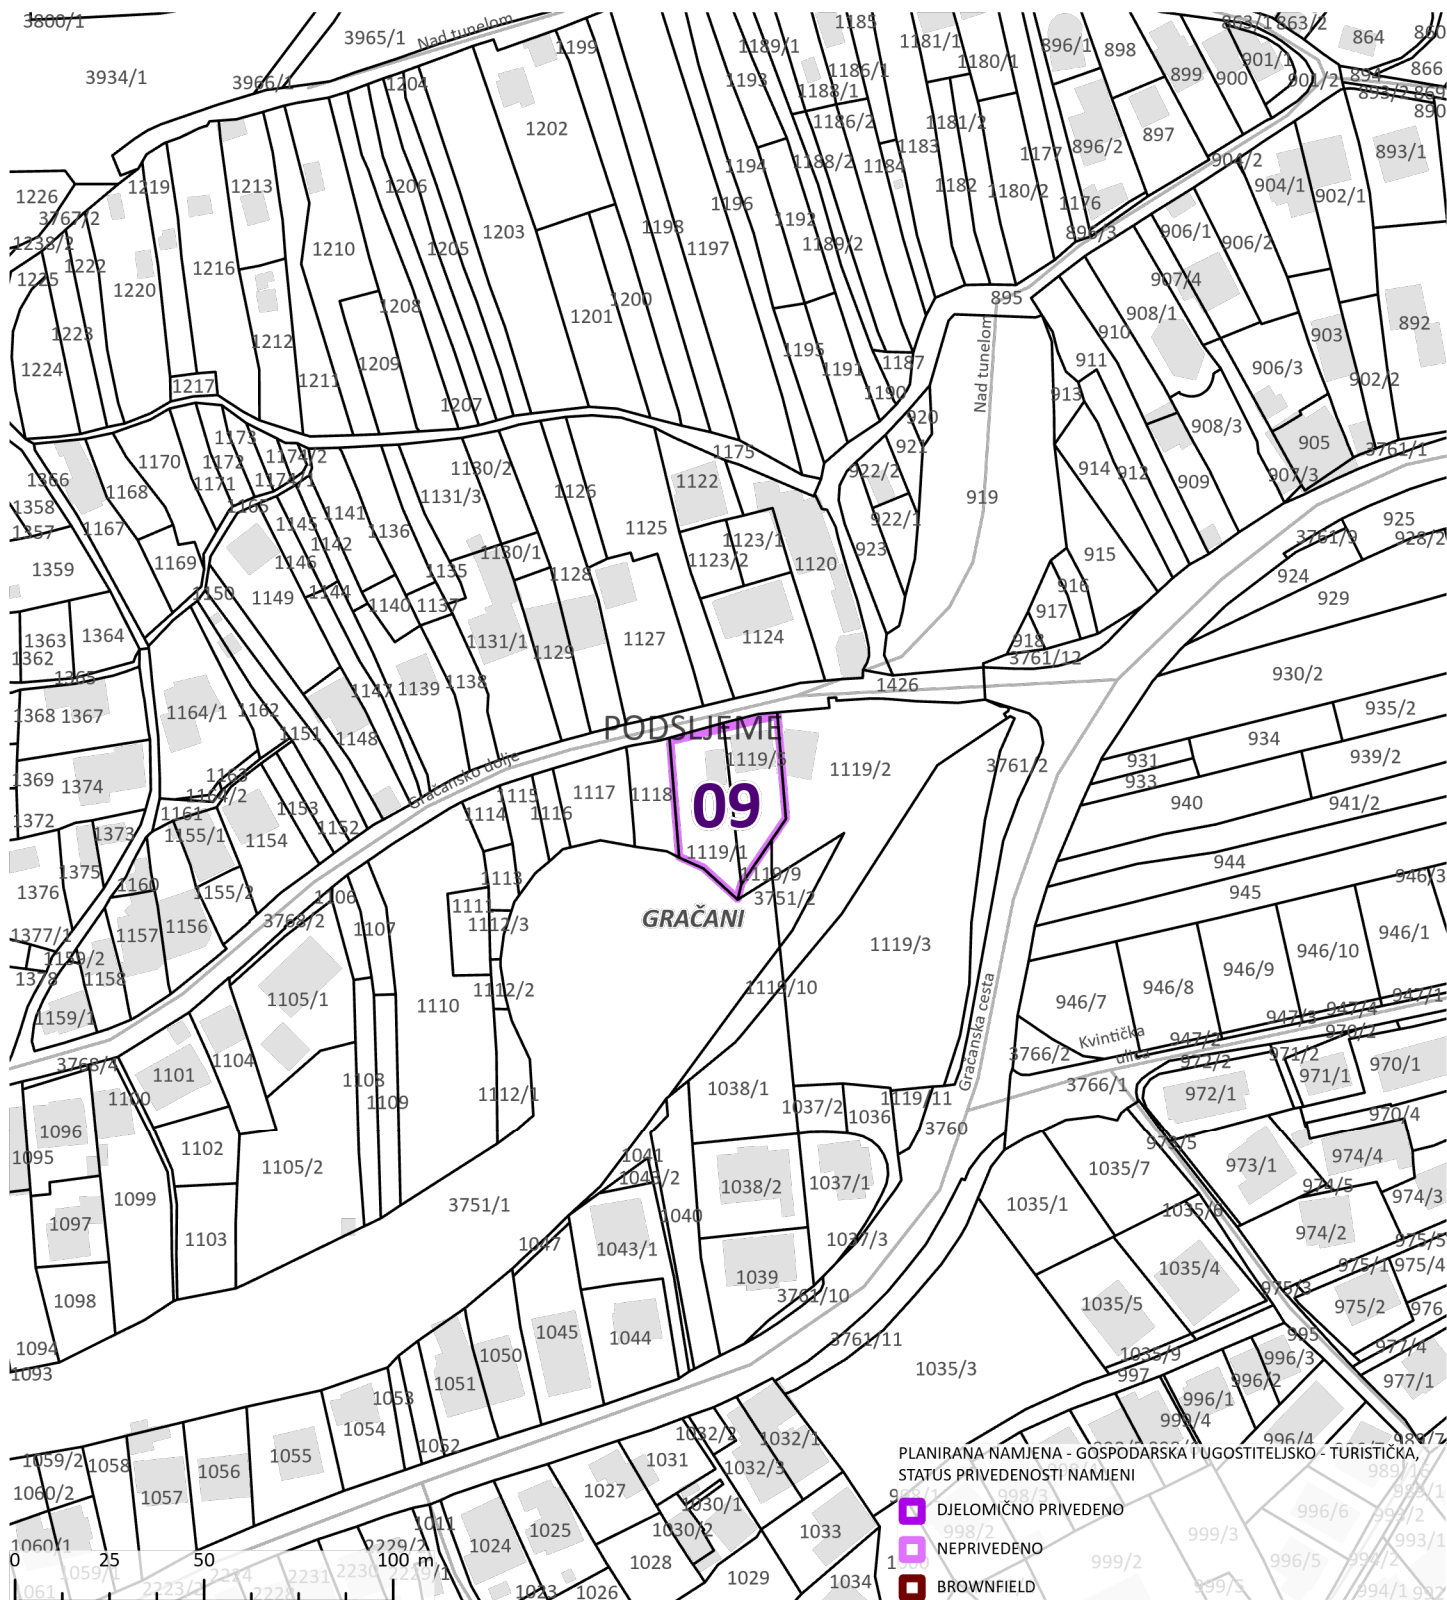

IZVORI PODATAKA: GRADSKI URED ZA GOSPODARSTVO, EKOLOŠKU ODRŽIVOST I STRATEGIJSKO PLANIRANJE
Planirana namjena 2020.,
GRADSKI URED ZA KATASTAR I GEODETSKE POSLOVE
DKP katastarske čestice,
DKP katastarske općine

IZRADIO: GRADSKI URED ZA GOSPODARSTVO, EKOLOŠKU ODRŽIVOST I STRATEGIJSKO PLANIRANJE
Sektor za stratezijske informacije i istraživanja
Odjel za prostorne informacije i istraživanja
Ul. Sv. Ćirila i Metoda 5

REDNI BROJ LOKACIJE:

09

NAZIV LOKACIJE:


GRAČANSKO DOLJE 72 - 74

PROSTORNI PLAN:

Generalni urbanistički plan Zagreba

NAMJENA:

Gospodarska namjena - ugostiteljsko turistička

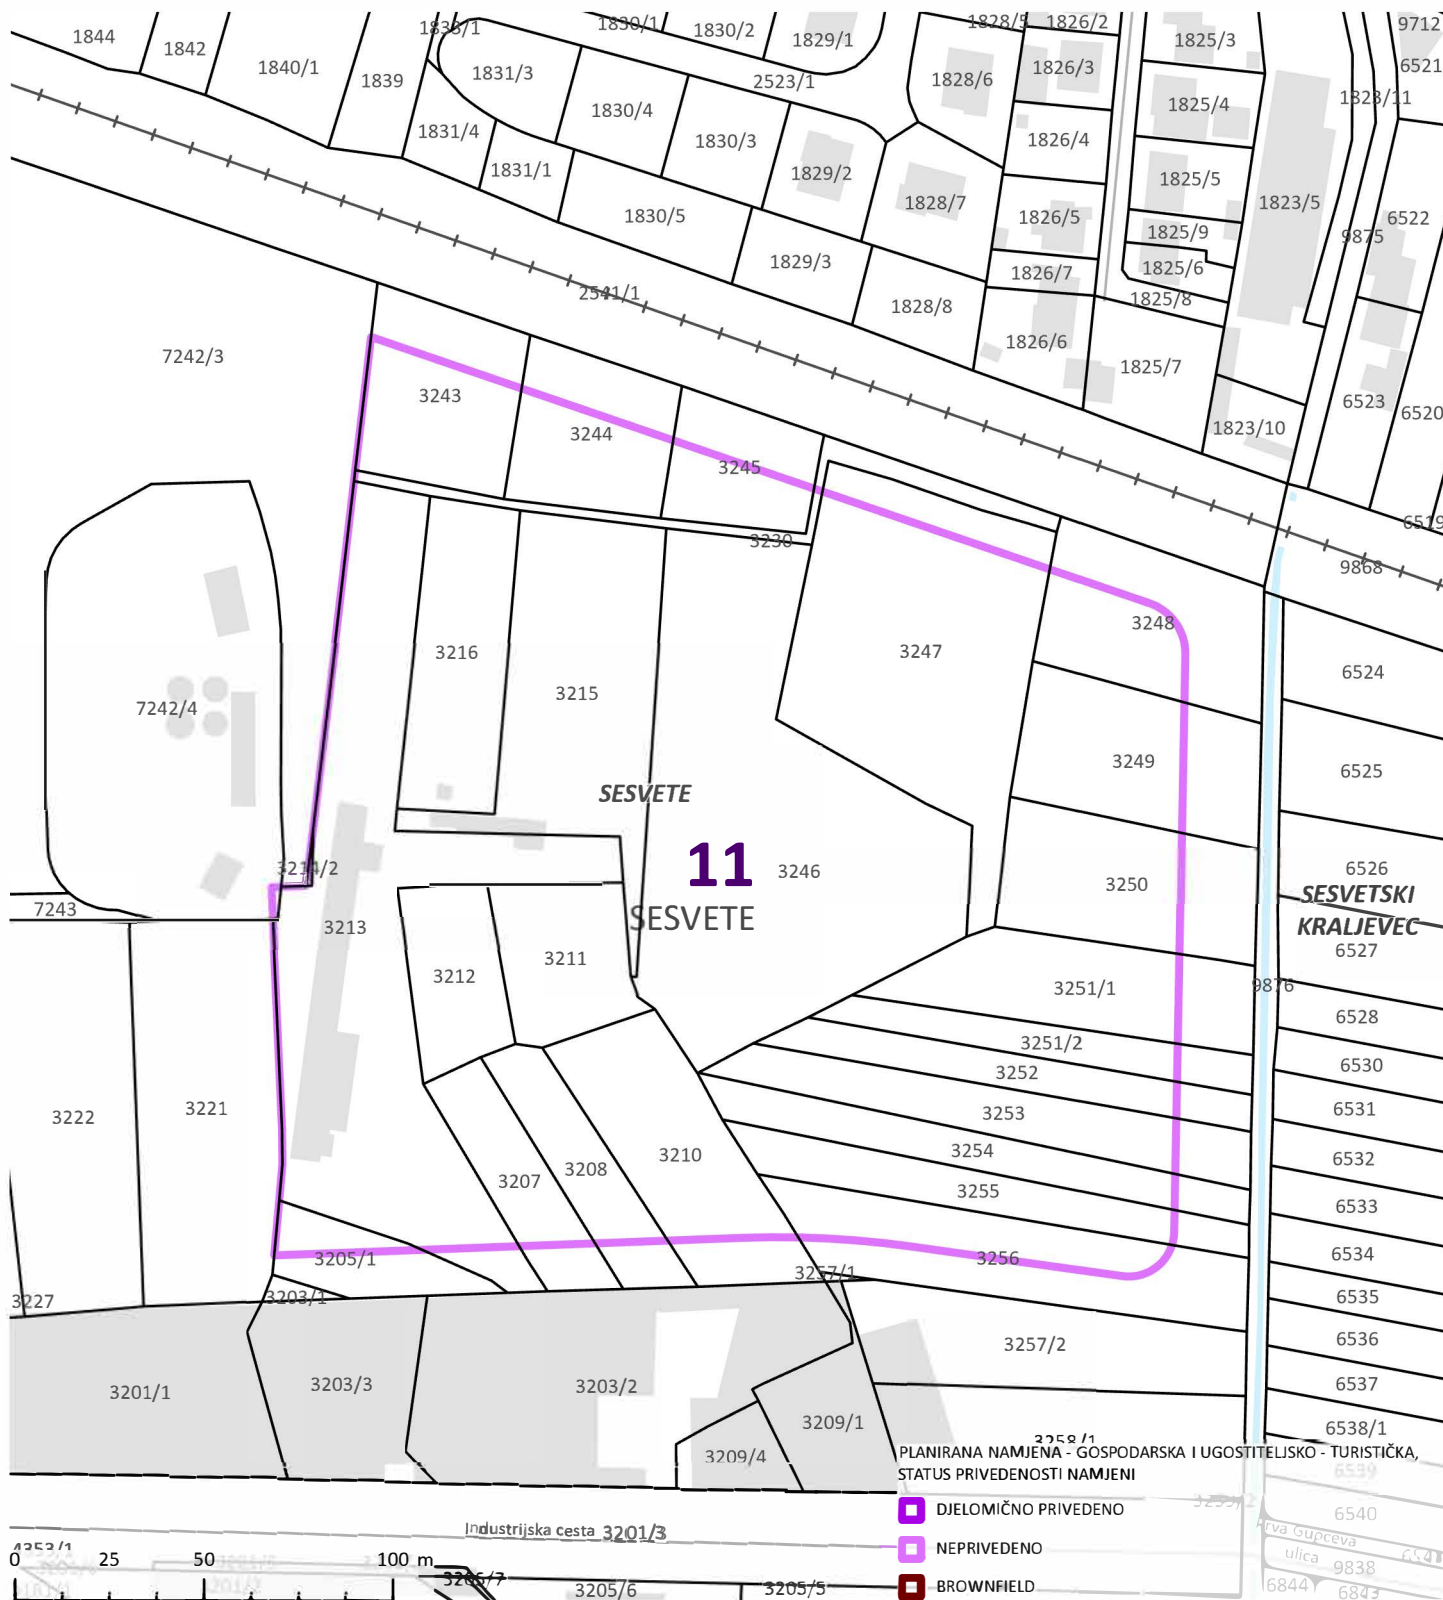

IZVORI PODATAKA: GRADSKI URED ZA GOSPODARSTVO, EKOLOŠKU ODRŽIVOST I STRATEGIJSKO PLANIRANJE
Planirana namjena 2020.,
GRADSKI URED ZA KATASTAR I GEODETSKE POSLOVE
DKP katastarske čestice,
DKP katastarske općine

IZRADIO: GRADSKI URED ZA GOSPODARSTVO, EKOLOŠKU ODRŽIVOST I STRATEGIJSKO PLANIRANJE
Sektor za stratejske informacije i istraživanja
Odjel za prostorne informacije i istraživanja
Ul. Sv. Ćirila i Metoda 5

REDNI BROJ LOKACIJE:

11

NAZIV LOKACIJE:


INDUSTRIJSKA CESTA - JELKOVEČKA

PROSTORNI PLAN:

UPU Gospodarske zone Sesevete - sjever

NAMJENA:

Gospodarska namjena

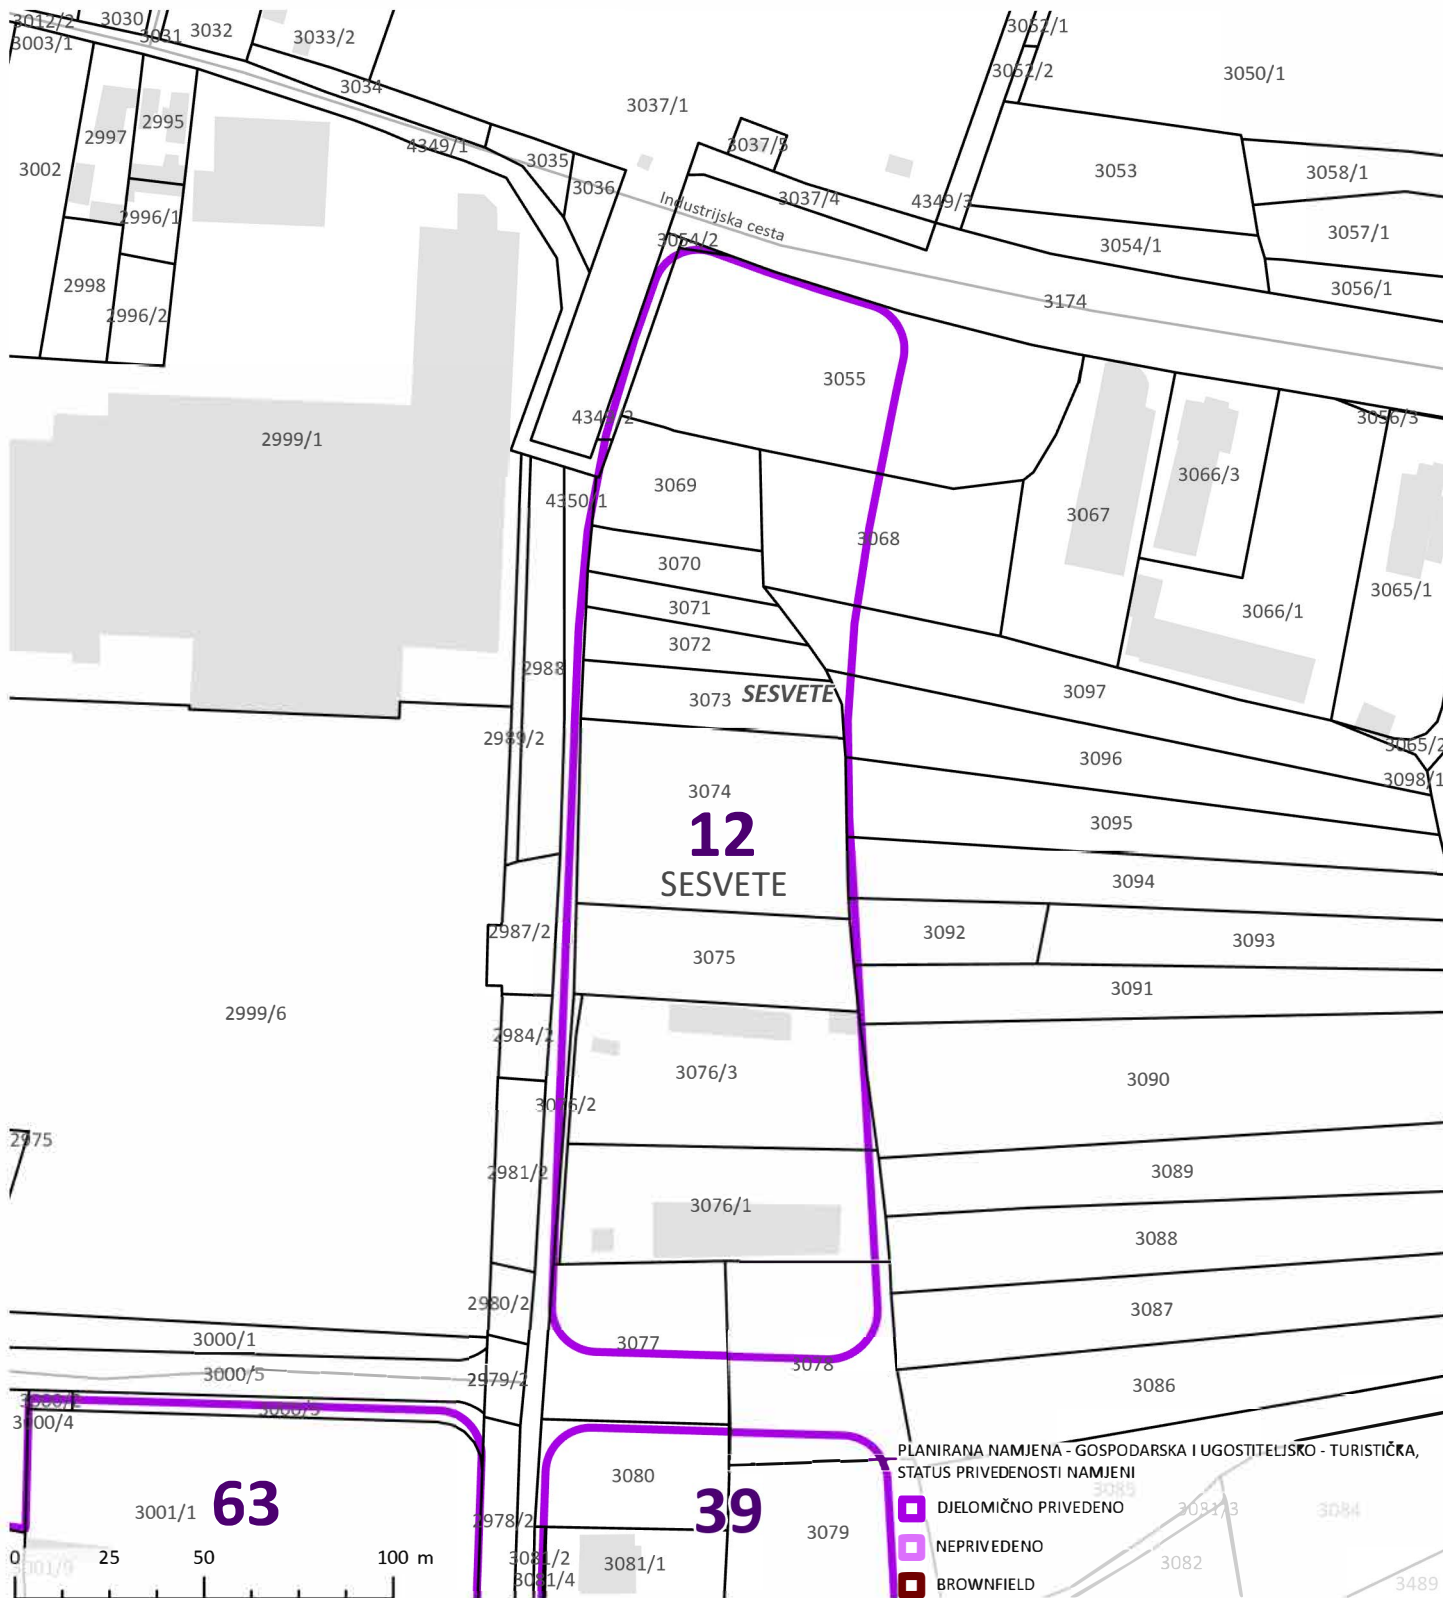

IZVORI PODATAKA: GRADSKI URED ZA GOSPODARSTVO, EKOLOŠKU ODRŽIVOST I STRATEGIJSKO PLANIRANJE
Planirana namjena 2020.,
GRADSKI URED ZA KATASTAR I GEODETSKE POSLOVE
DKP katastarske čestice,
DKP katastarske općine

IZRADIO: GRADSKI URED ZA GOSPODARSTVO, EKOLOŠKU ODRŽIVOST I STRATEGIJSKO PLANIRANJE
Sektor za stratezijske informacije i istraživanja
Odjel za prostorne informacije i istraživanja
Ul. Sv. Ćirila i Metoda 5

REDNI BROJ LOKACIJE:

12

NAZIV LOKACIJE:


INDUSTRIJSKA CESTA - RESNIČKA ULICA

PROSTORNI PLAN:

UPU Gospodarske zone Sesevete - sjever

NAMJENA:

Gospodarska namjena-ugostiteljsko-turistička

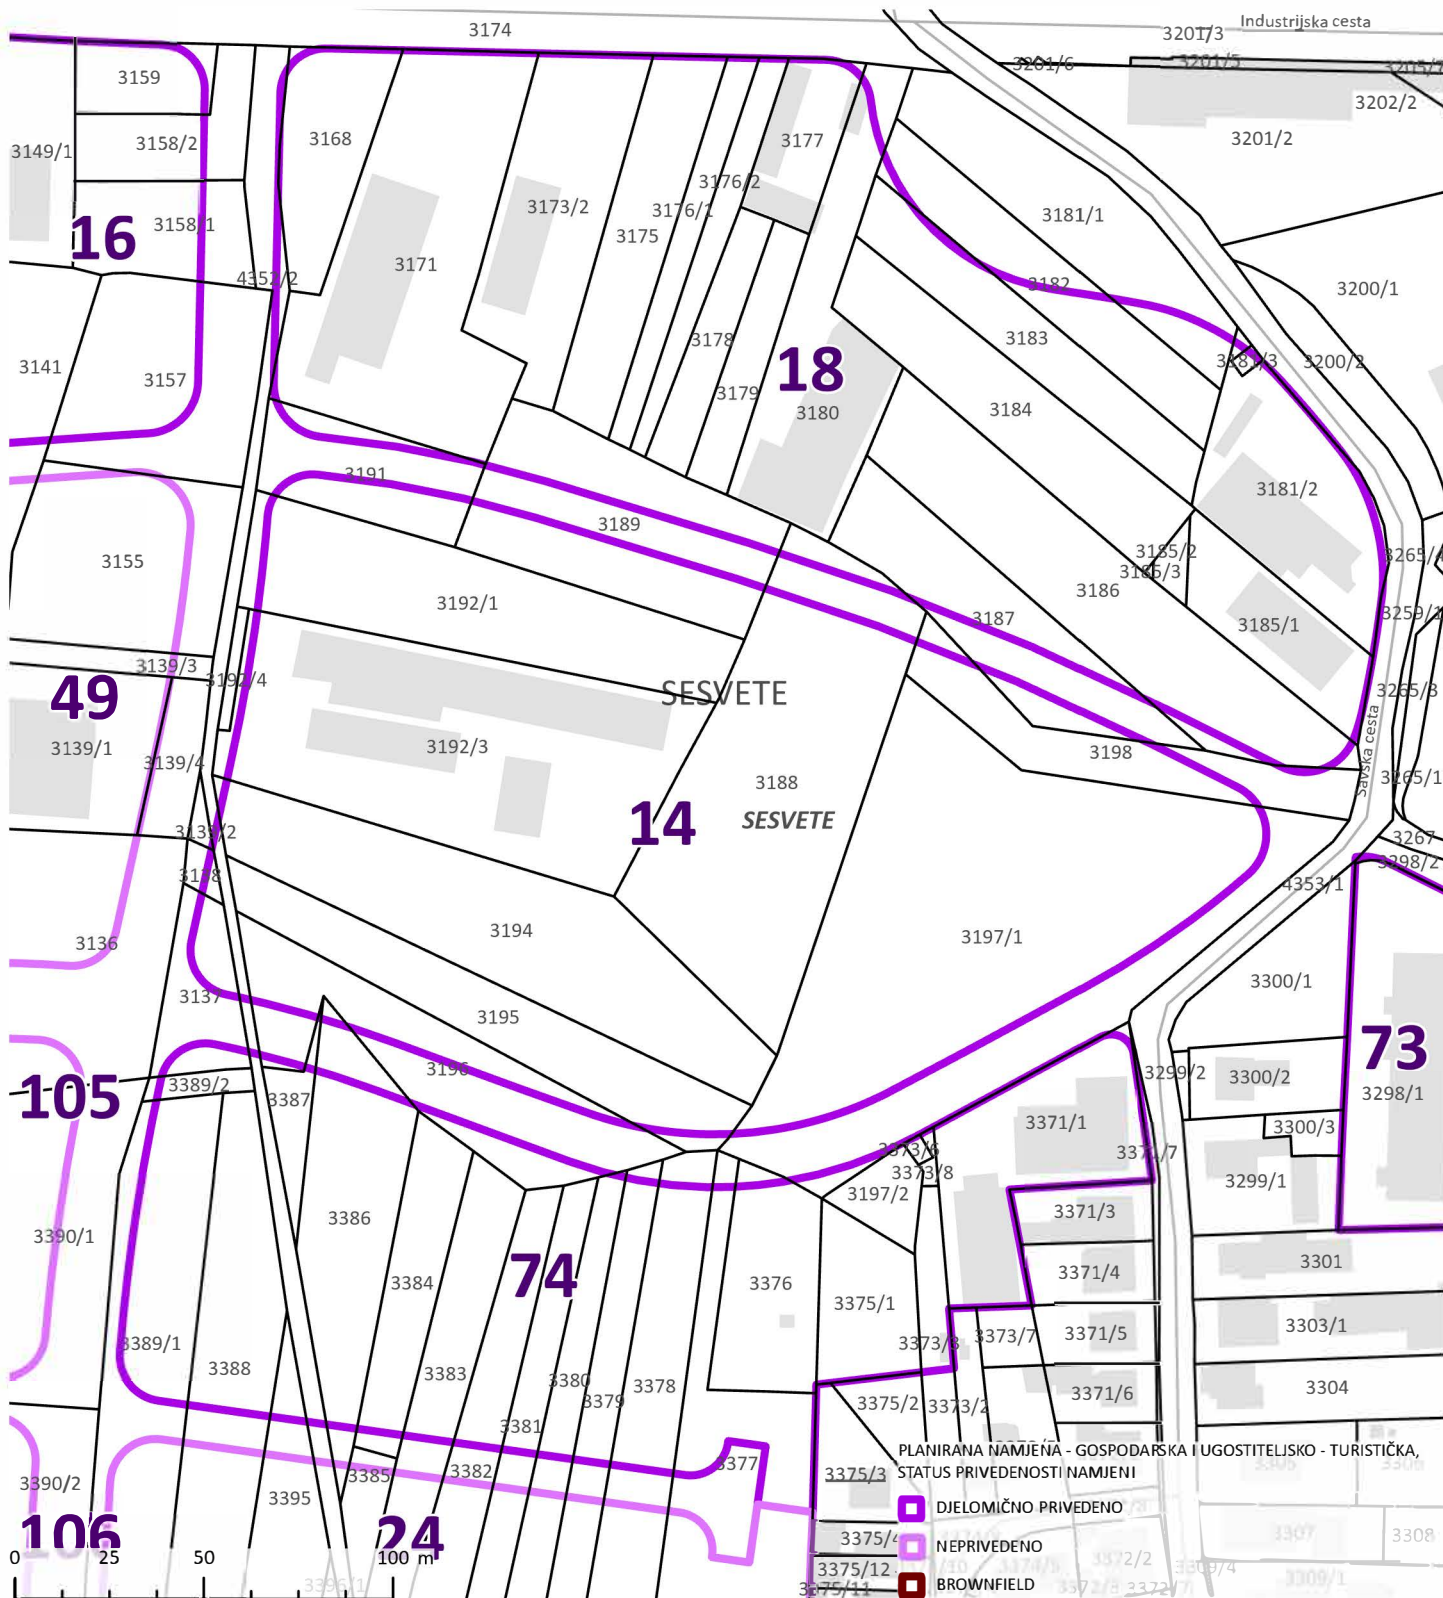

IZVORI PODATAKA: GRADSKI URED ZA GOSPODARSTVO, EKOLOŠKU ODRŽIVOST I STRATEGIJSKO PLANIRANJE
Planirana namjena 2020.,
GRADSKI URED ZA KATASTAR I GEODETSKE POSLOVE
DKP katastarske čestice,
DKP katastarske općine

IZRADIO: GRADSKI URED ZA GOSPODARSTVO, EKOLOŠKU ODRŽIVOST I STRATEGIJSKO PLANIRANJE
Sektor za strategijske informacije i istraživanja
Odjel za prostorne informacije i istraživanja
Ul. Sv. Ćirila i Metoda 5

REDNI BROJ LOKACIJE:

14

NAZIV LOKACIJE:


INDUSTRIJSKA CESTA 15

PROSTORNI PLAN:

UPU Gospodarske zone Sesvete - sjever

NAMJENA:

Gospodarska namjena

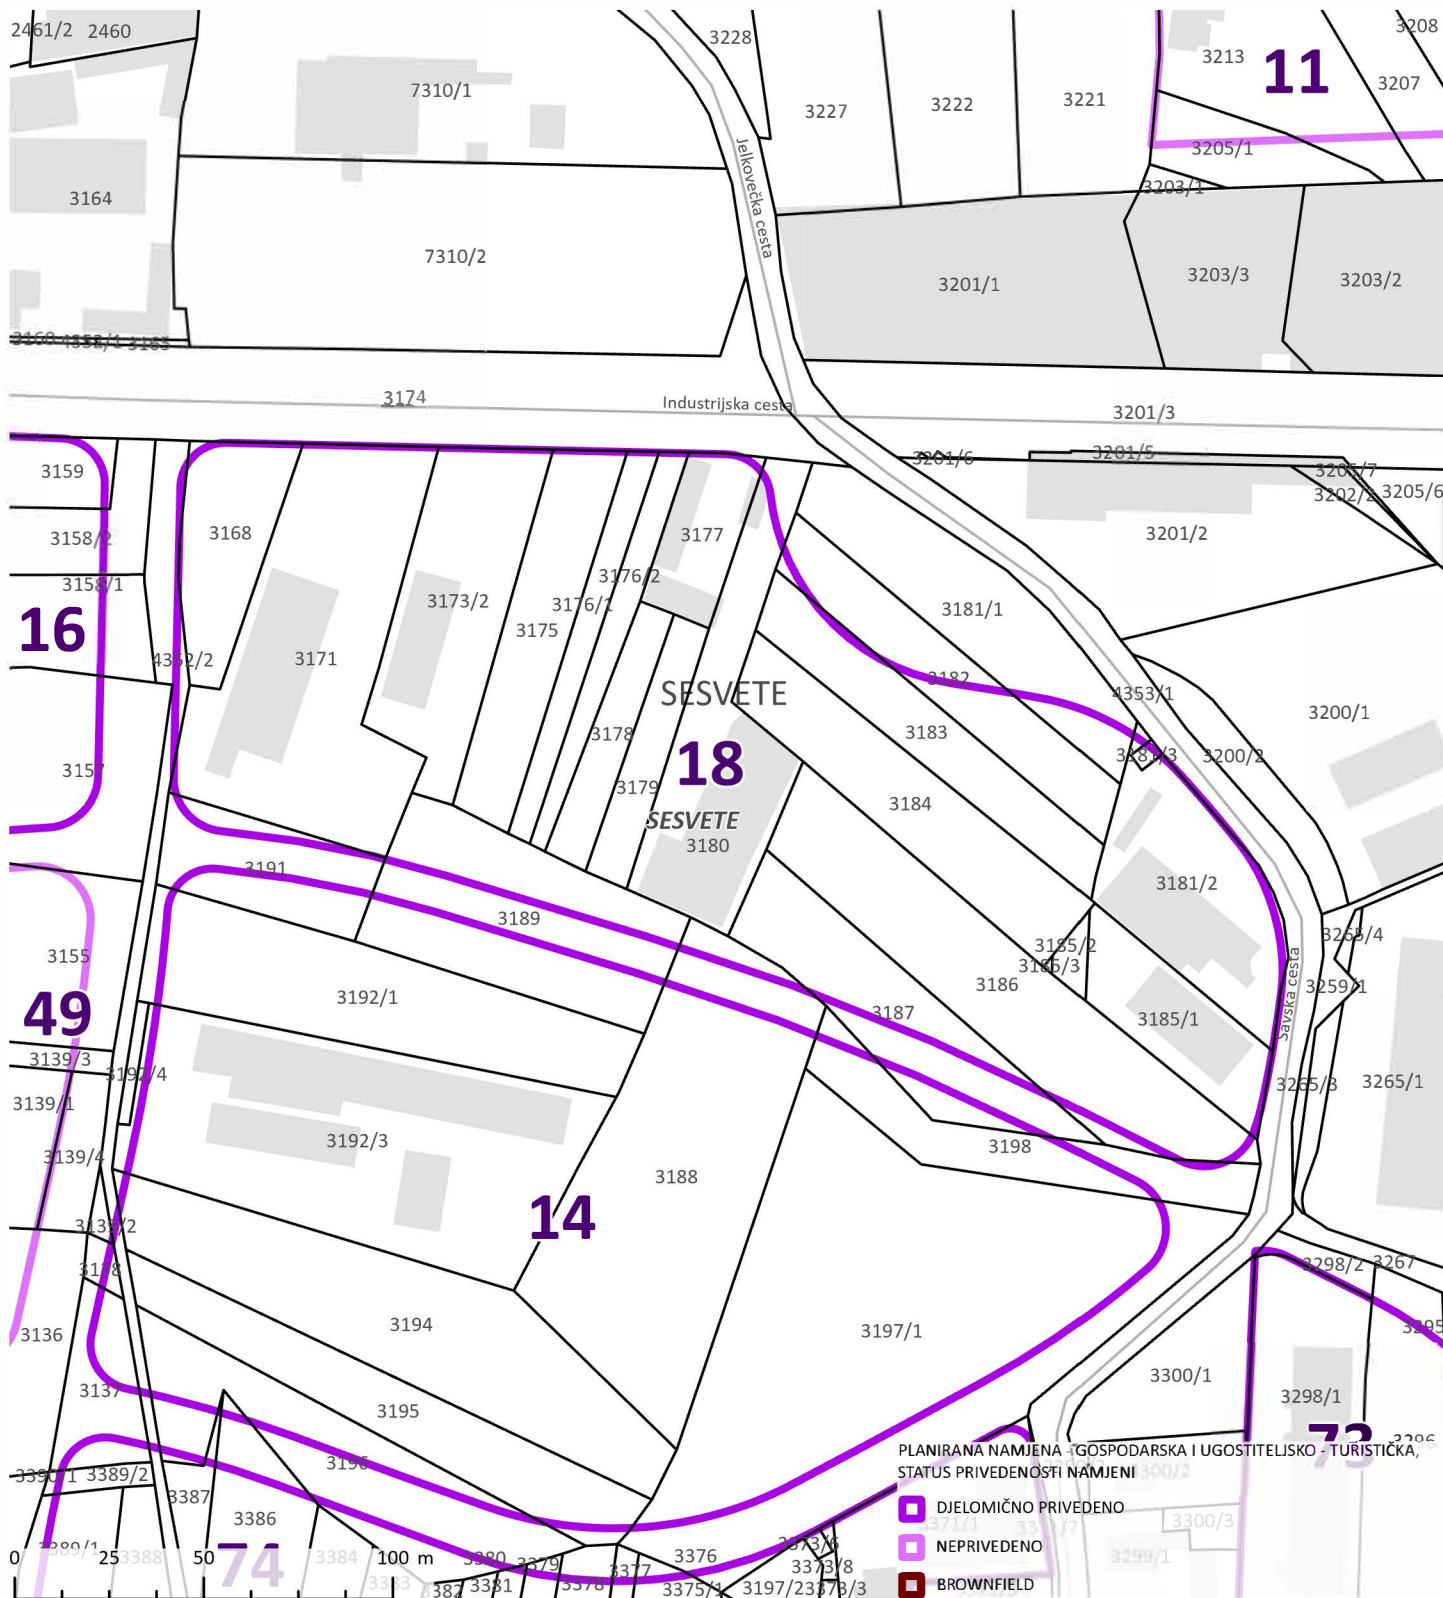

IZVORI PODATAKA: GRADSKI URED ZA GOSPODARSTVO, EKOLOŠKU ODRŽIVOST I STRATEGIJSKO PLANIRANJE
Planirana namjena 2020.,
GRADSKI URED ZA KATASTAR I GEODETSKE POSLOVE
DKP katastarske čestice,
DKP katastarske općine

IZRADIO: GRADSKI URED ZA GOSPODARSTVO, EKOLOŠKU ODRŽIVOST I STRATEGIJSKO PLANIRANJE
Sektor za stratezijske informacije i istraživanja
Odjel za prostorne informacije i istraživanja
Ul. Sv. Ćirila i Metoda 5

REDNI BROJ LOKACIJE:

18

NAZIV LOKACIJE:


INDUSTRIJSKA CESTA 32 - 34C

PROSTORNI PLAN:

UPU Gospodarske zone Sesevete - sjever

NAMJENA:

Gospodarska namjena

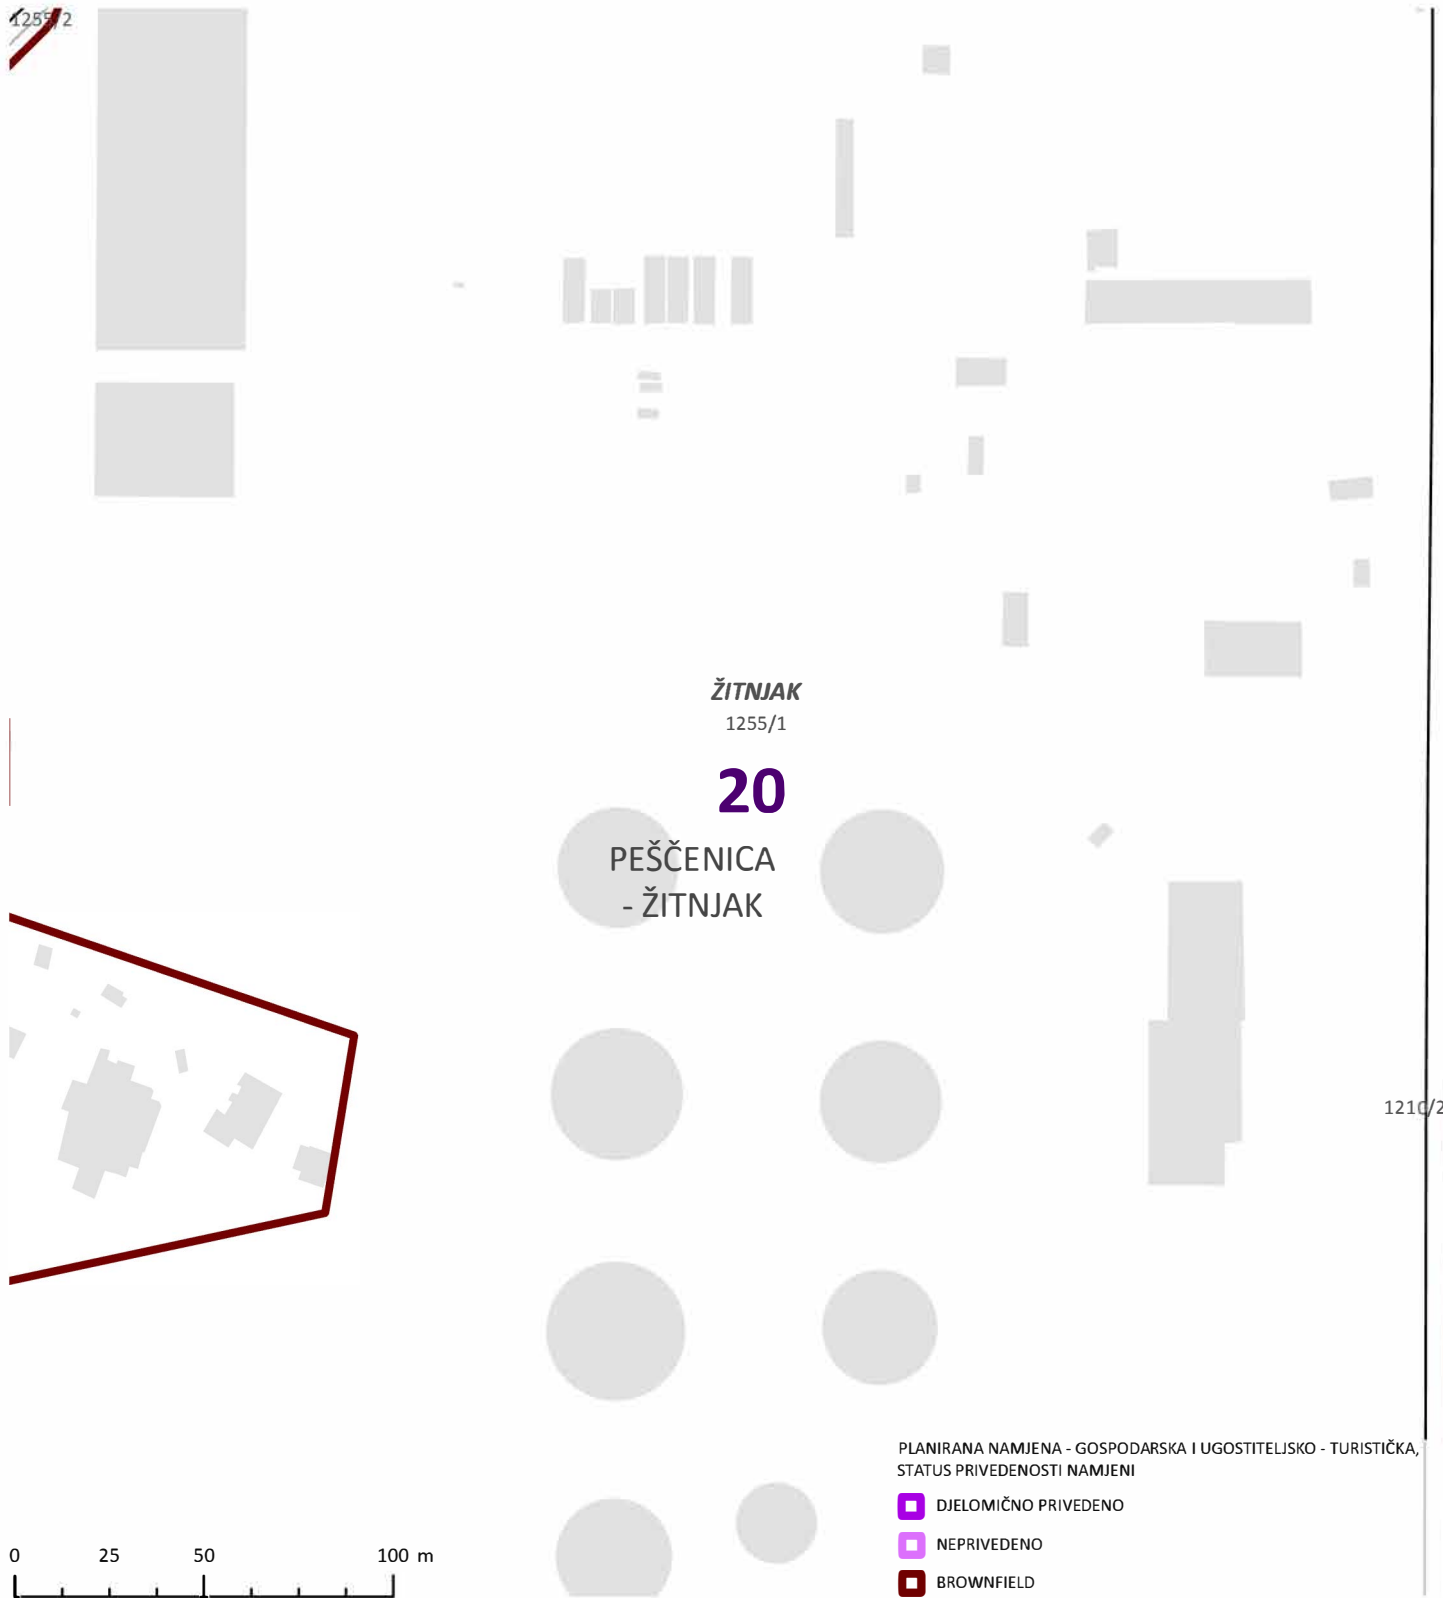

IZVORI PODATAKA: GRADSKI URED ZA GOSPODARSTVO, EKOLOŠKU ODRŽIVOST I STRATEGIJSKO PLANIRANJE
Planirana namjena 2020.,
GRADSKI URED ZA KATASTAR I GEODETSKE POSLOVE
DKP katastarske čestice,
DKP katastarske općine

IZRADIO: GRADSKI URED ZA GOSPODARSTVO, EKOLOŠKU ODRŽIVOST I STRATEGIJSKO PLANIRANJE
Sektor za stratezijske informacije i istraživanja
Odjel za prostorne informacije i istraživanja
Ul. Sv. Ćirila i Metoda 5

REDNI BROJ LOKACIJE:

20

NAZIV LOKACIJE:


ISTOČNO OD III. STRUGA

PROSTORNI PLAN:

Generalni urbanistički plan Zagreba

NAMJENA:

Gospodarska namjena

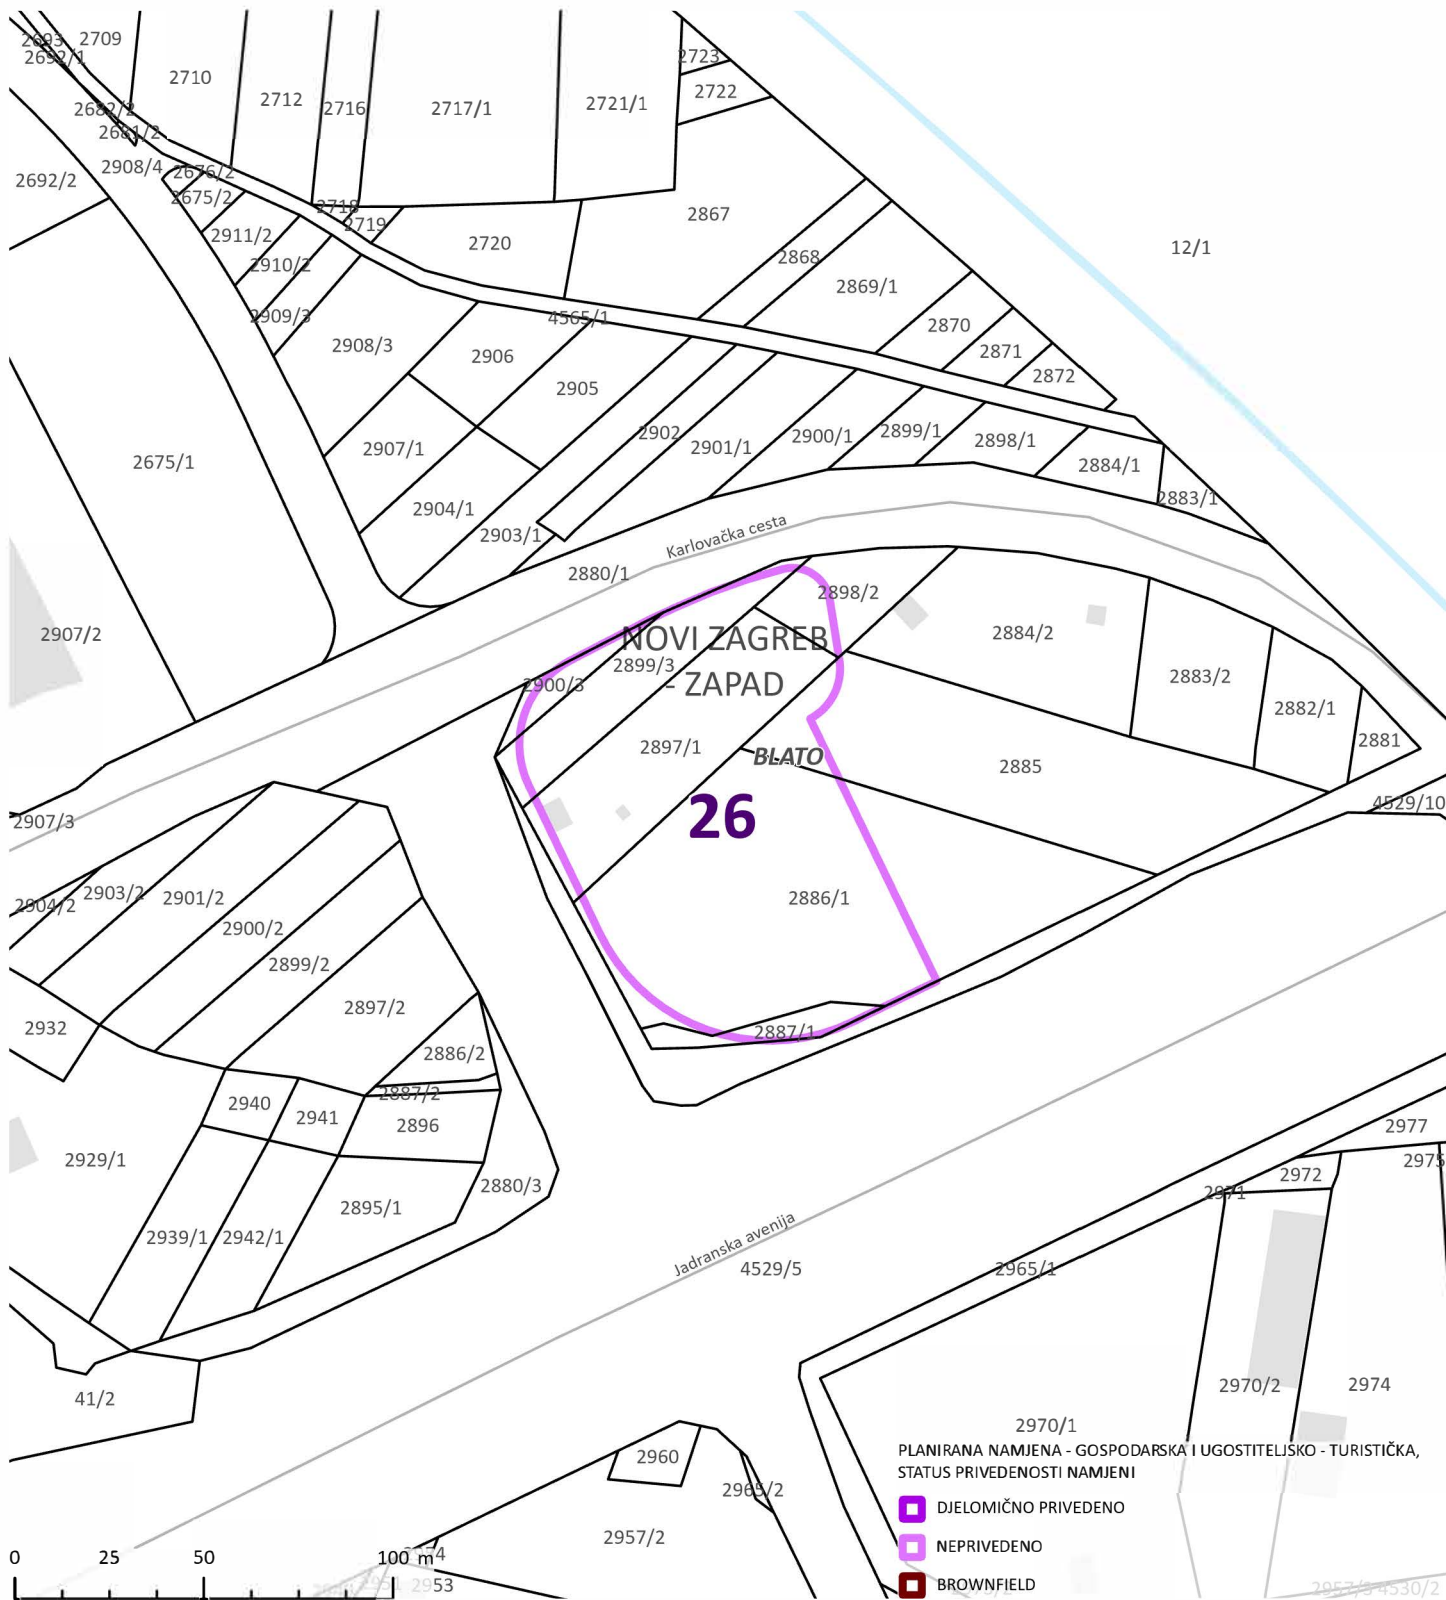

IZVORI PODATAKA: GRADSKI URED ZA GOSPODARSTVO, EKOLOŠKU ODRŽIVOST I STRATEGIJSKO PLANIRANJE
Planirana namjena 2020.,
GRADSKI URED ZA KATASTAR I GEODETSKE POSLOVE
DKP katastarske čestice,
DKP katastarske općine

IZRADIO: GRADSKI URED ZA GOSPODARSTVO, EKOLOŠKU ODRŽIVOST I STRATEGIJSKO PLANIRANJE
Sektor za stratezijske informacije i istraživanja
Odjel za prostorne informacije i istraživanja
Ul. Sv. Ćirila i Metoda 5

REDNI BROJ LOKACIJE:

26

NAZIV LOKACIJE:


JADRANSKA AVENIJA

PROSTORNI PLAN:

UPU Petlja Lučko

NAMJENA:

Tematska zona ugostiteljsko-turistička i rekreacijska

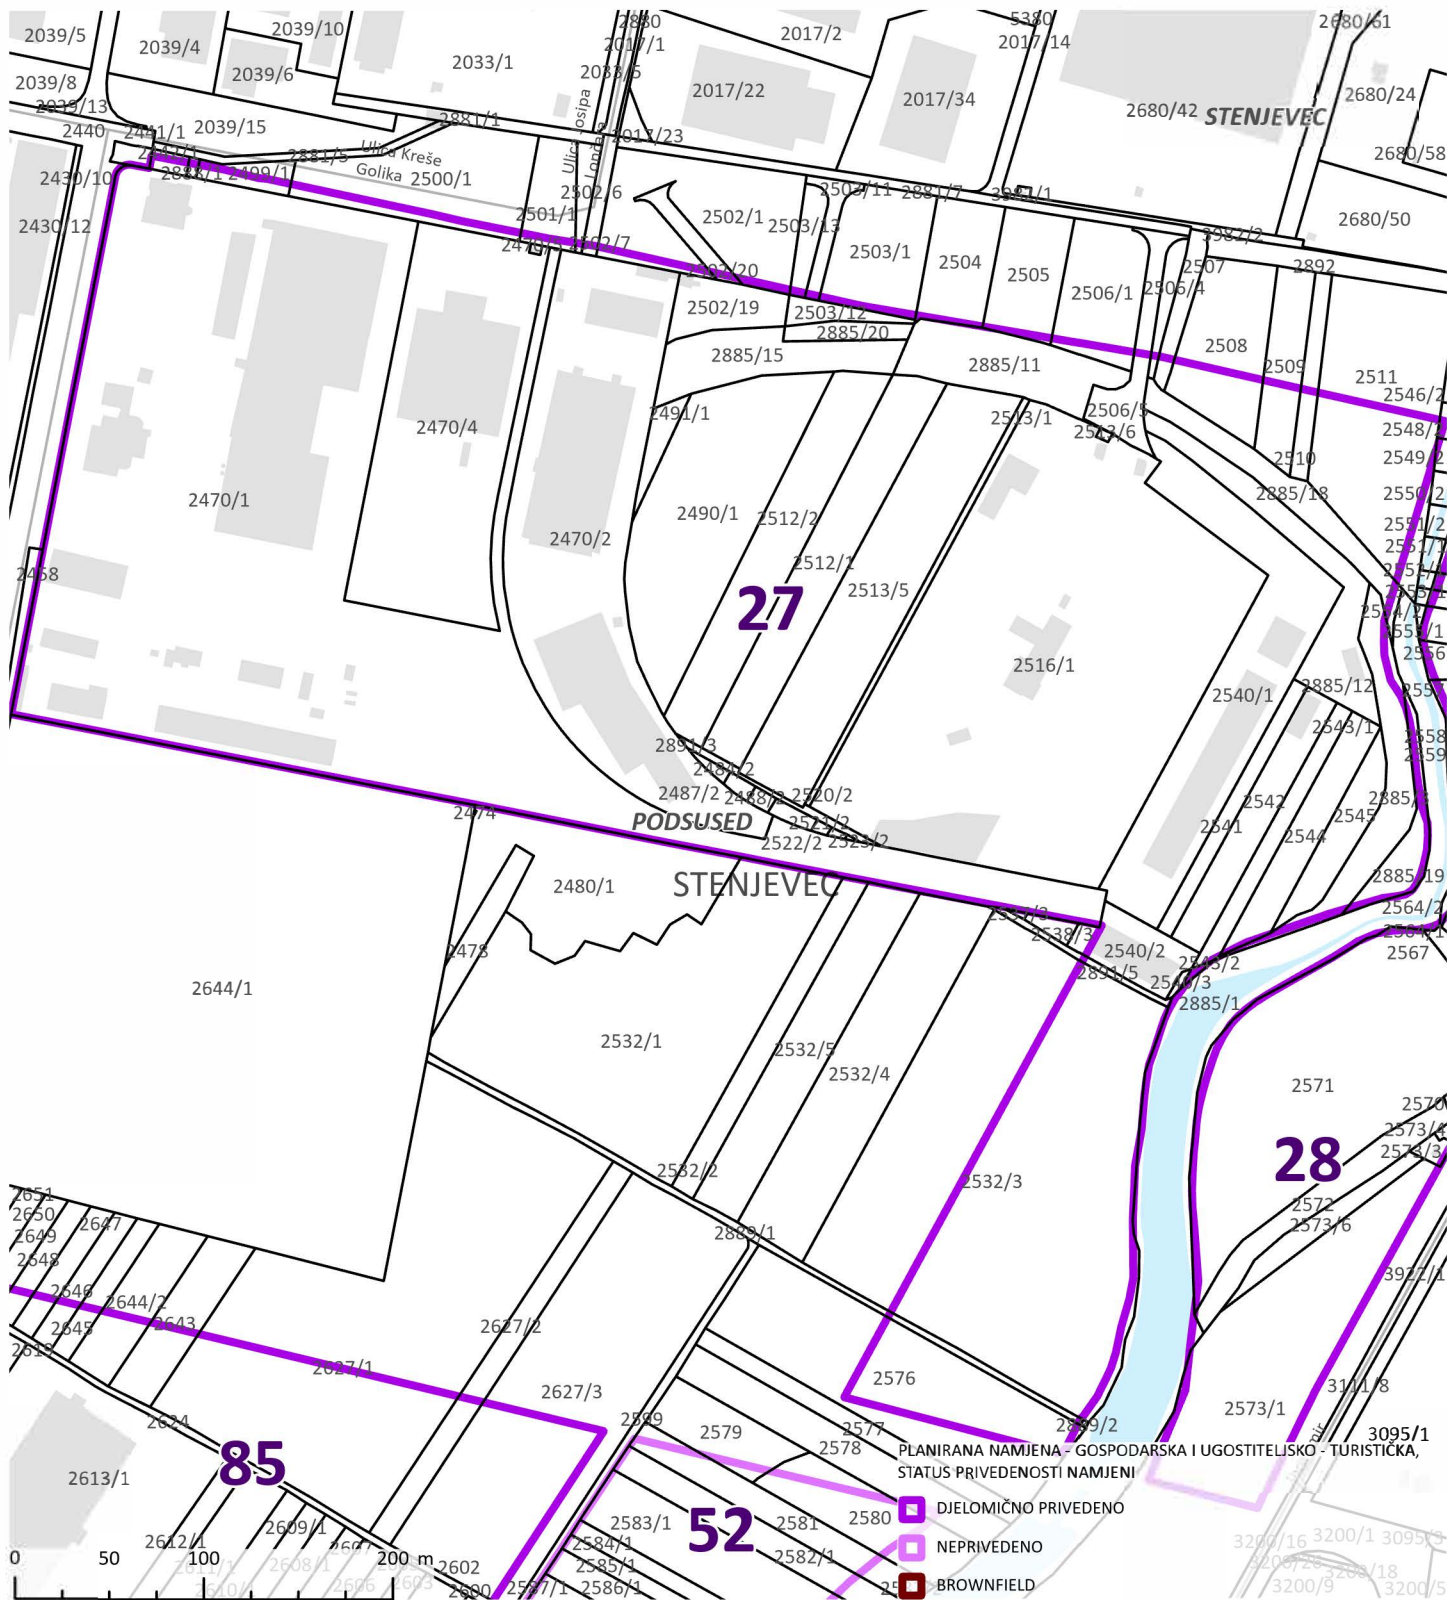

IZVORI PODATAKA: GRADSKI URED ZA GOSPODARSTVO, EKOLOŠKU ODRŽIVOST I STRATEGIJSKO PLANIRANJE
Planirana namjena 2020.,
GRADSKI URED ZA KATASTAR I GEODETSKE POSLOVE
DKP katastarske čestice,
DKP katastarske općine

IZRADIO: GRADSKI URED ZA GOSPODARSTVO, EKOLOŠKU ODRŽIVOST I STRATEGIJSKO PLANIRANJE
Sektor za stratejske informacije i istraživanja
Odjel za prostorne informacije i istraživanja
Ul. Sv. Ćirila i Metoda 5

REDNI BROJ LOKACIJE:

27

NAZIV LOKACIJE:


JANKOMIR - ULICA KREŠE GOLIKA

PROSTORNI PLAN:

Generalni urbanistički plan Zagreba

NAMJENA:

Gospodarska namjena

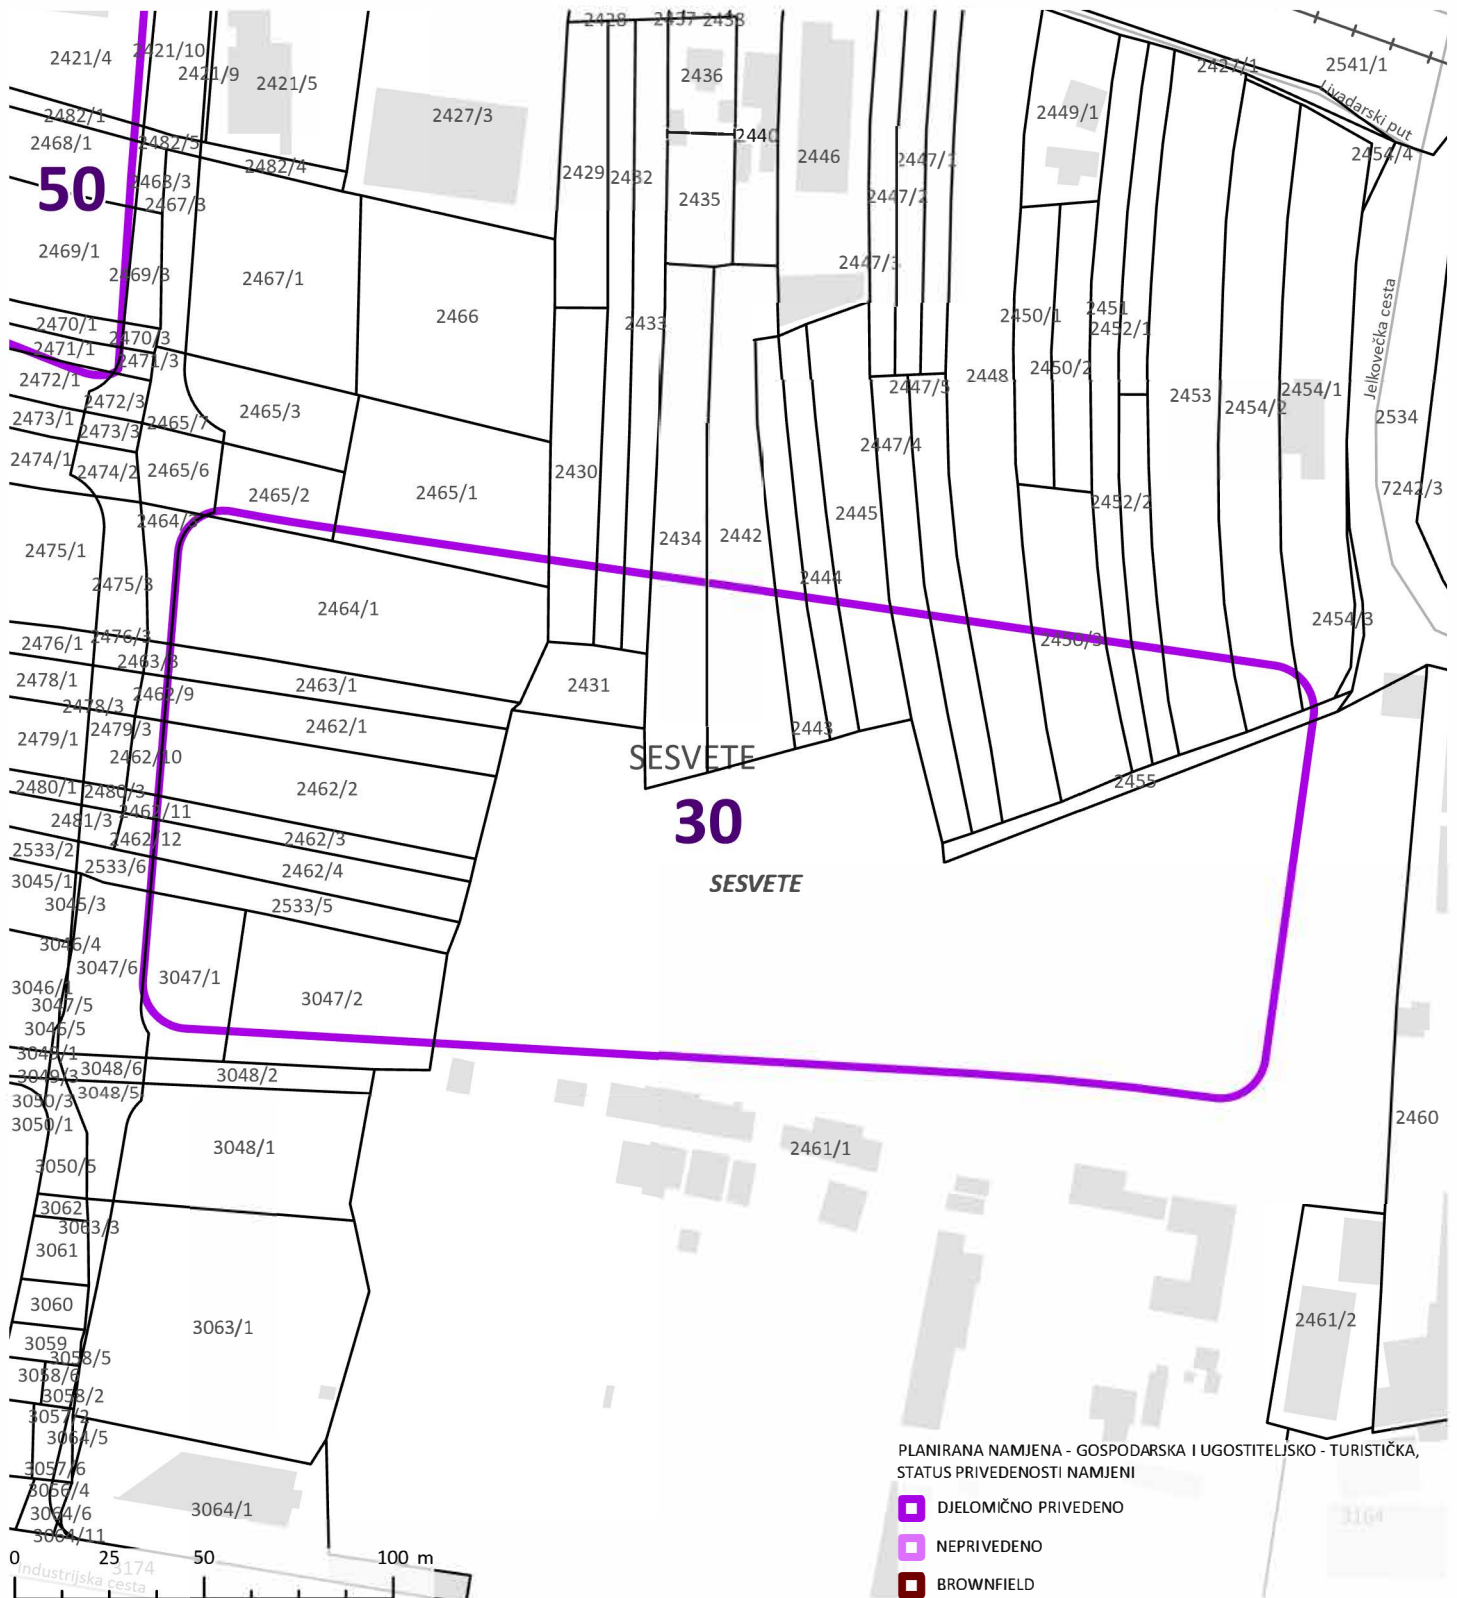

IZVORI PODATAKA: GRADSKI URED ZA GOSPODARSTVO, EKOLOŠKU ODRŽIVOST I STRATEGIJSKO PLANIRANJE
Planirana namjena 2020.,
GRADSKI URED ZA KATASTAR I GEODETSKE POSLOVE
DKP katastarske čestice,
DKP katastarske općine

IZRADIO: GRADSKI URED ZA GOSPODARSTVO, EKOLOŠKU ODRŽIVOST I STRATEGIJSKO PLANIRANJE
Sektor za stratezijske informacije i istraživanja
Odjel za prostorne informacije i istraživanja
Ul. Sv. Ćirila i Metoda 5

REDNI BROJ LOKACIJE:

30

NAZIV LOKACIJE:


JELKOVEČKA CESTA - INDUSTRIJSKA CESTA

PROSTORNI PLAN:

UPU Gospodarske zone Sesvete - sjever

NAMJENA:

Gospodarska namjena

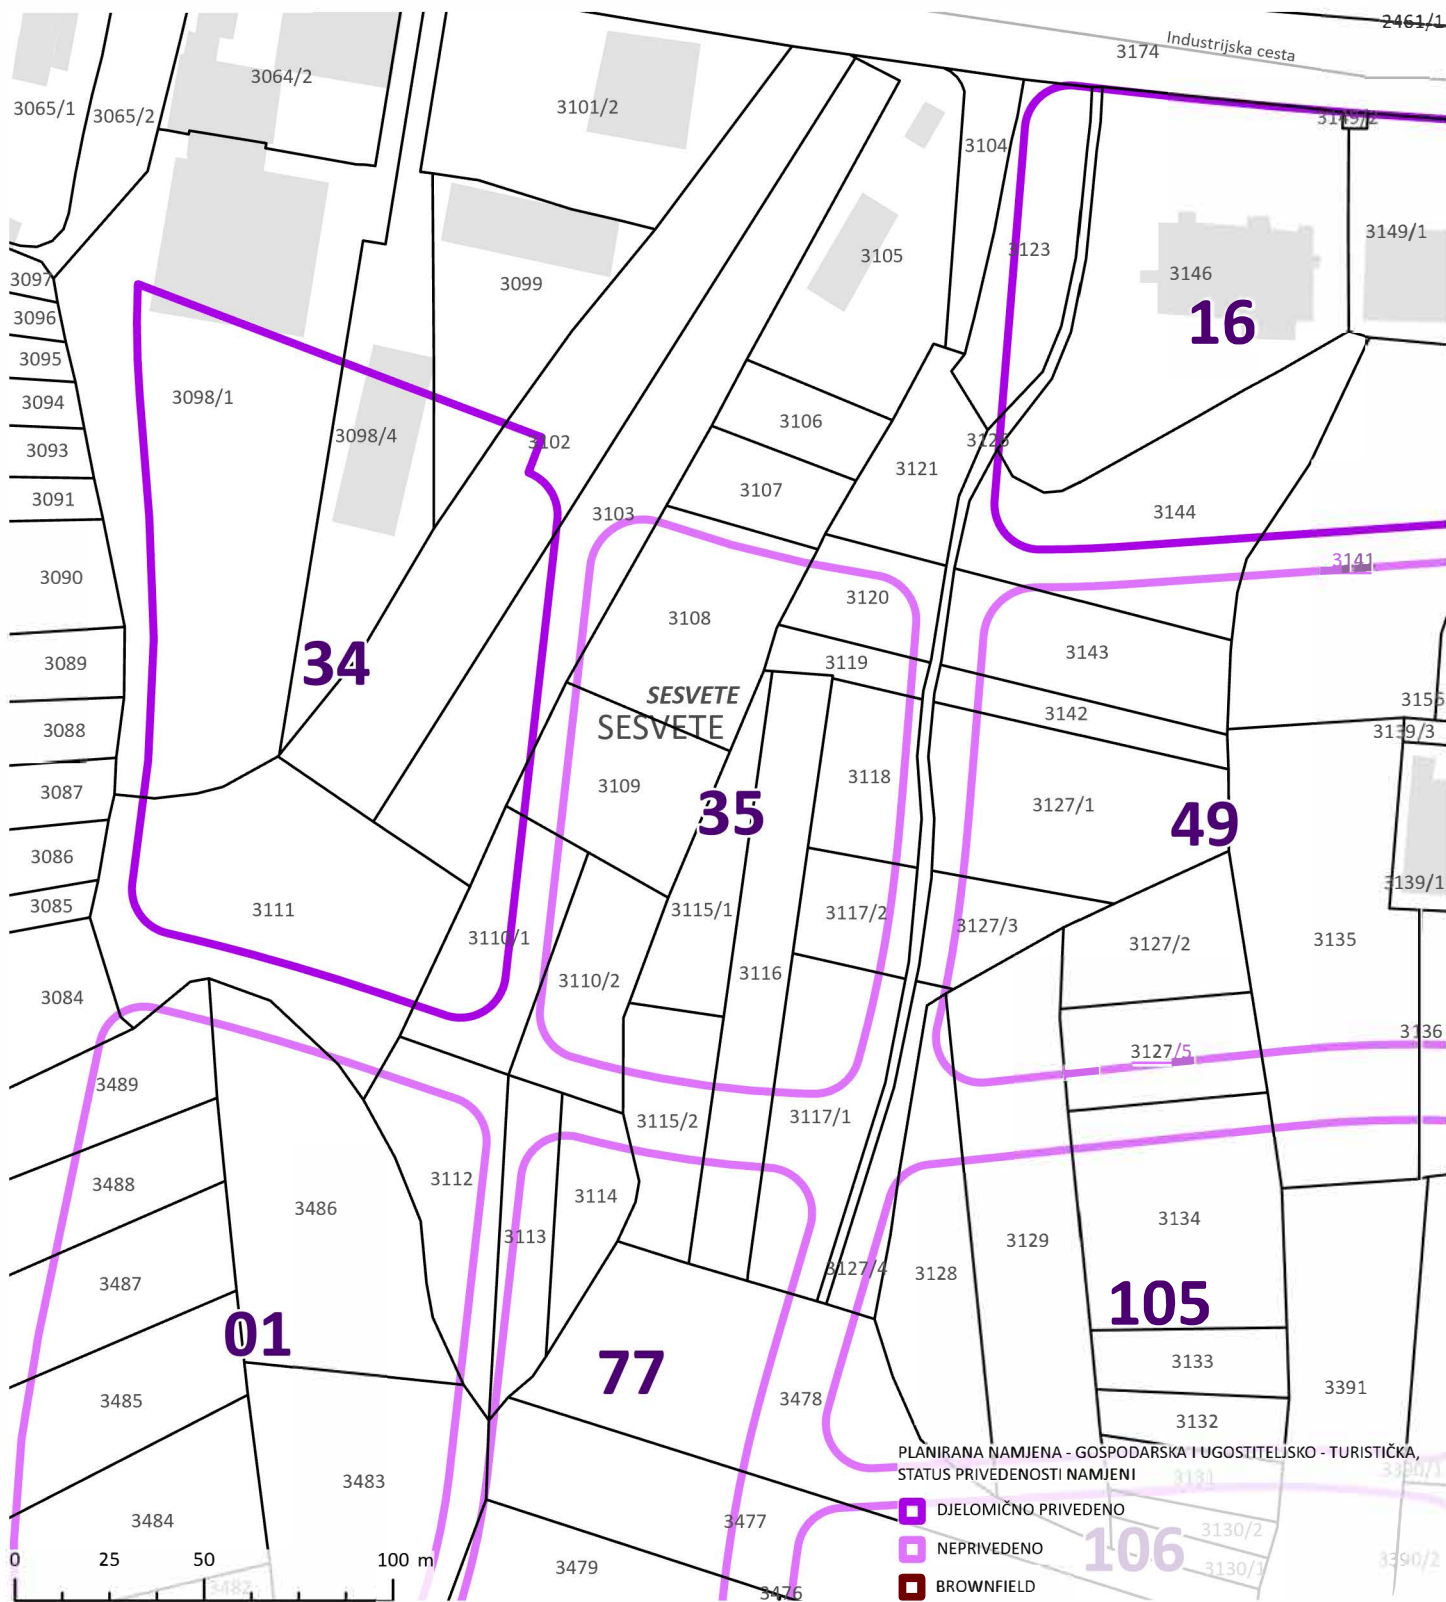

IZVORI PODATAKA: GRADSKI URED ZA GOSPODARSTVO, EKOLOŠKU ODRŽIVOST I STRATEGIJSKO PLANIRANJE
Planirana namjena 2020.,
GRADSKI URED ZA KATASTAR I GEODETSKE POSLOVE
DKP katastarske čestice,
DKP katastarske općine

IZRADIO: GRADSKI URED ZA GOSPODARSTVO, EKOLOŠKU ODRŽIVOST I STRATEGIJSKO PLANIRANJE
Sektor za stratejske informacije i istraživanja
Odjel za prostorne informacije i istraživanja
Ul. Sv. Ćirila i Metoda 5

REDNI BROJ LOKACIJE:

35

NAZIV LOKACIJE:


JUŽNO OD INDUSTRIJSKE CESTE

PROSTORNI PLAN:

UPU Gospodarske zone Sesvete - sjever

NAMJENA:

Gospodarska namjena

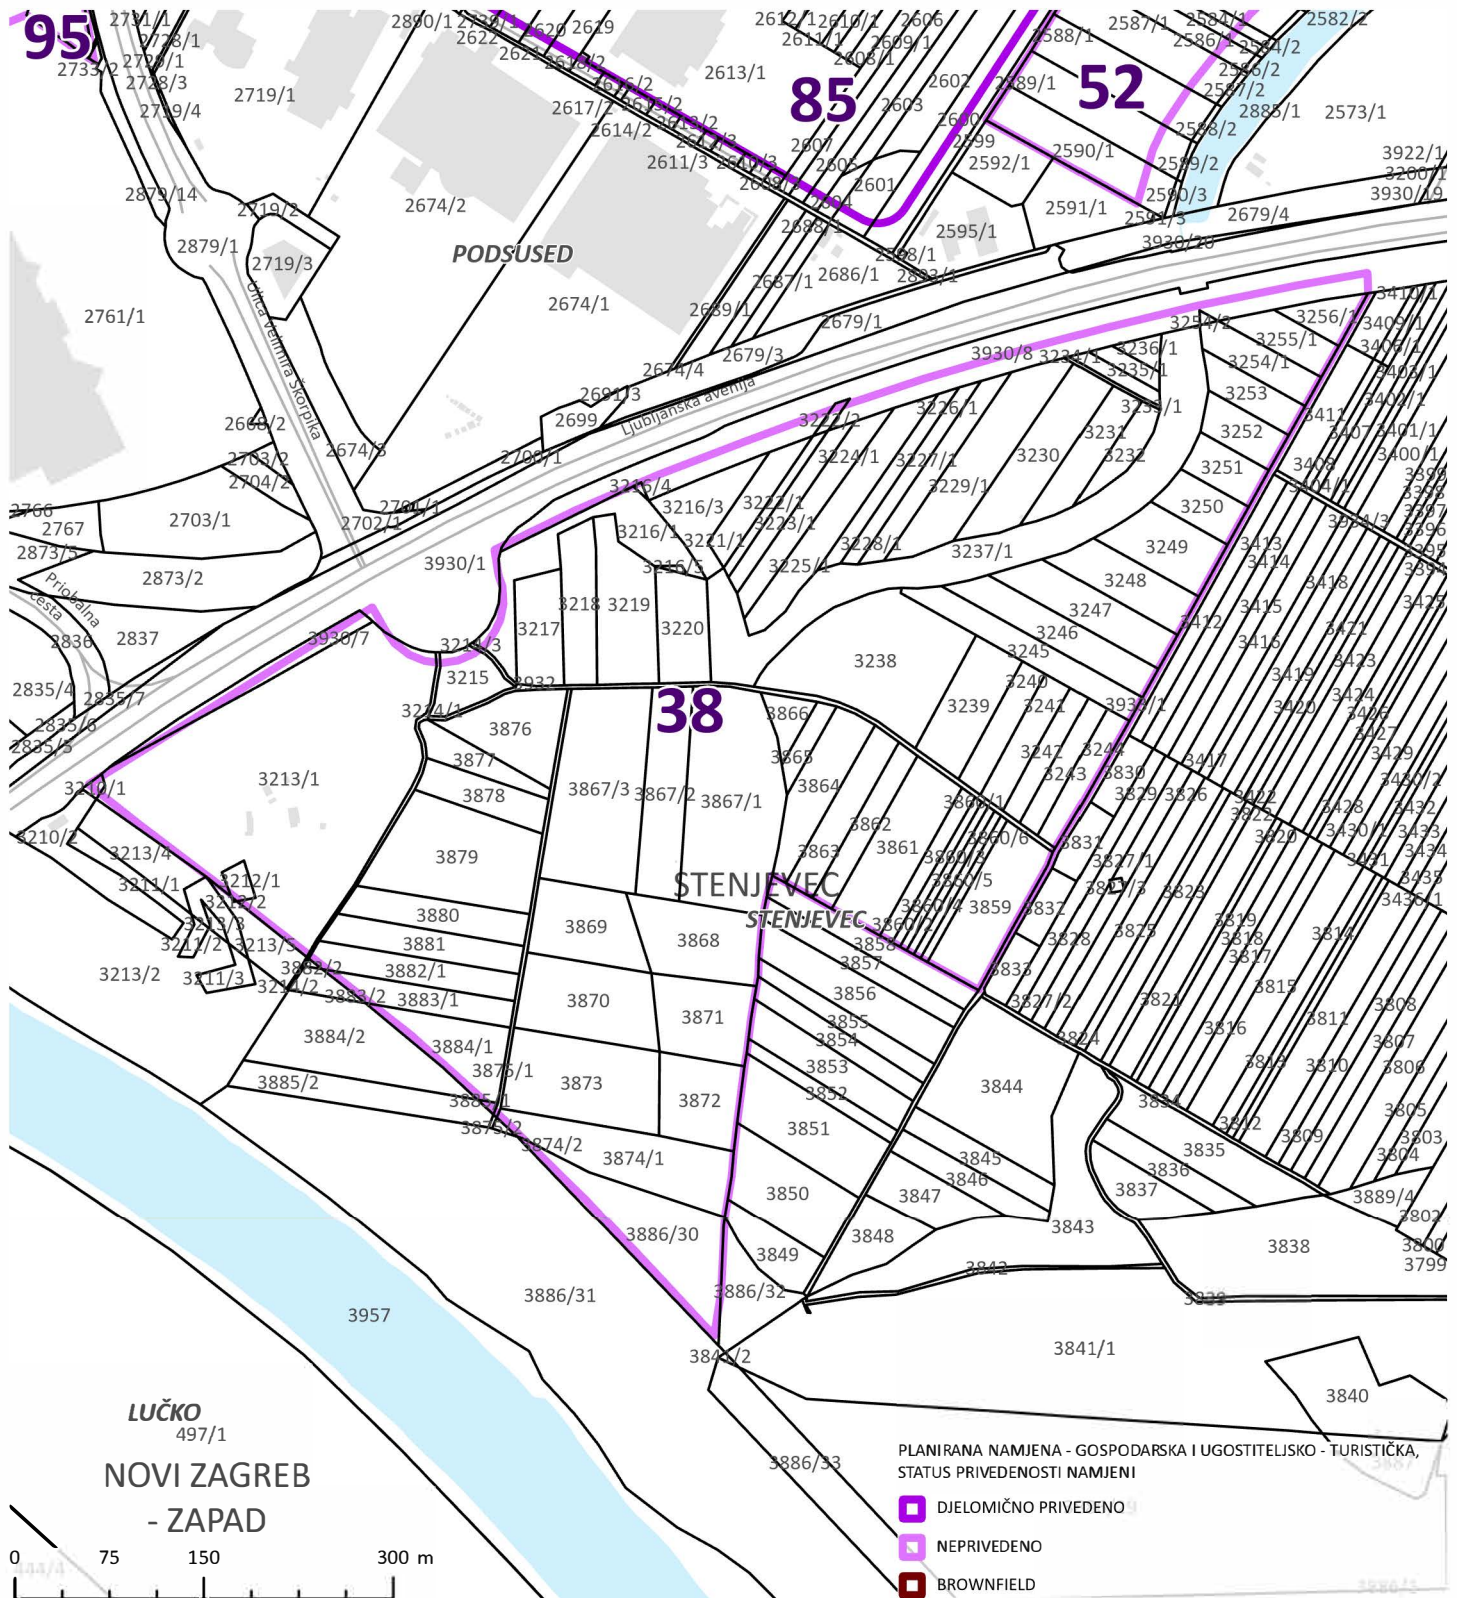

IZVORI PODATAKA: GRADSKI URED ZA GOSPODARSTVO, EKOLOŠKU ODRŽIVOST I STRATEGIJSKO PLANIRANJE
Planirana namjena 2020.,
GRADSKI URED ZA KATASTAR I GEODETSKE POSLOVE
DKP katastarske čestice,
DKP katastarske općine

IZRADIO: GRADSKI URED ZA GOSPODARSTVO, EKOLOŠKU ODRŽIVOST I STRATEGIJSKO PLANIRANJE
Sektor za stratezijske informacije i istraživanja
Odjel za prostorne informacije i istraživanja
Ul. Sv. Ćirila i Metoda 5

REDNI BROJ LOKACIJE:

38

NAZIV LOKACIJE:

JUŽNO OD LJUBLJANSKE AVENIJE - PRIOBALNE CESTE

PROSTORNI PLAN:

Generalni urbanistički plan Zagreba

NAMJENA:

Gospodarska namjena



IZVORI PODATAKA: GRADSKI URED ZA GOSPODARSTVO, EKOLOŠKU ODRŽIVOST I STRATEGIJSKO PLANIRANJE
Planirana namjena 2020.,
GRADSKI URED ZA KATASTAR I GEODETSKE POSLOVE
DKP katastarske čestice,
DKP katastarske općine

IZRADIO: GRADSKI URED ZA GOSPODARSTVO, EKOLOŠKU ODRŽIVOST I STRATEGIJSKO PLANIRANJE
Sektor za stratezijske informacije i istraživanja
Odjel za prostorne informacije i istraživanja
Ul. Sv. Ćirila i Metoda 5

REDNI BROJ LOKACIJE:

39

NAZIV LOKACIJE:


JUŽNO OD RESNIČKE ULICE

PROSTORNI PLAN:

UPU Gospodarske zone Sesevete - sjever

NAMJENA:

Gospodarska namjena-ugostiteljsko-turistička

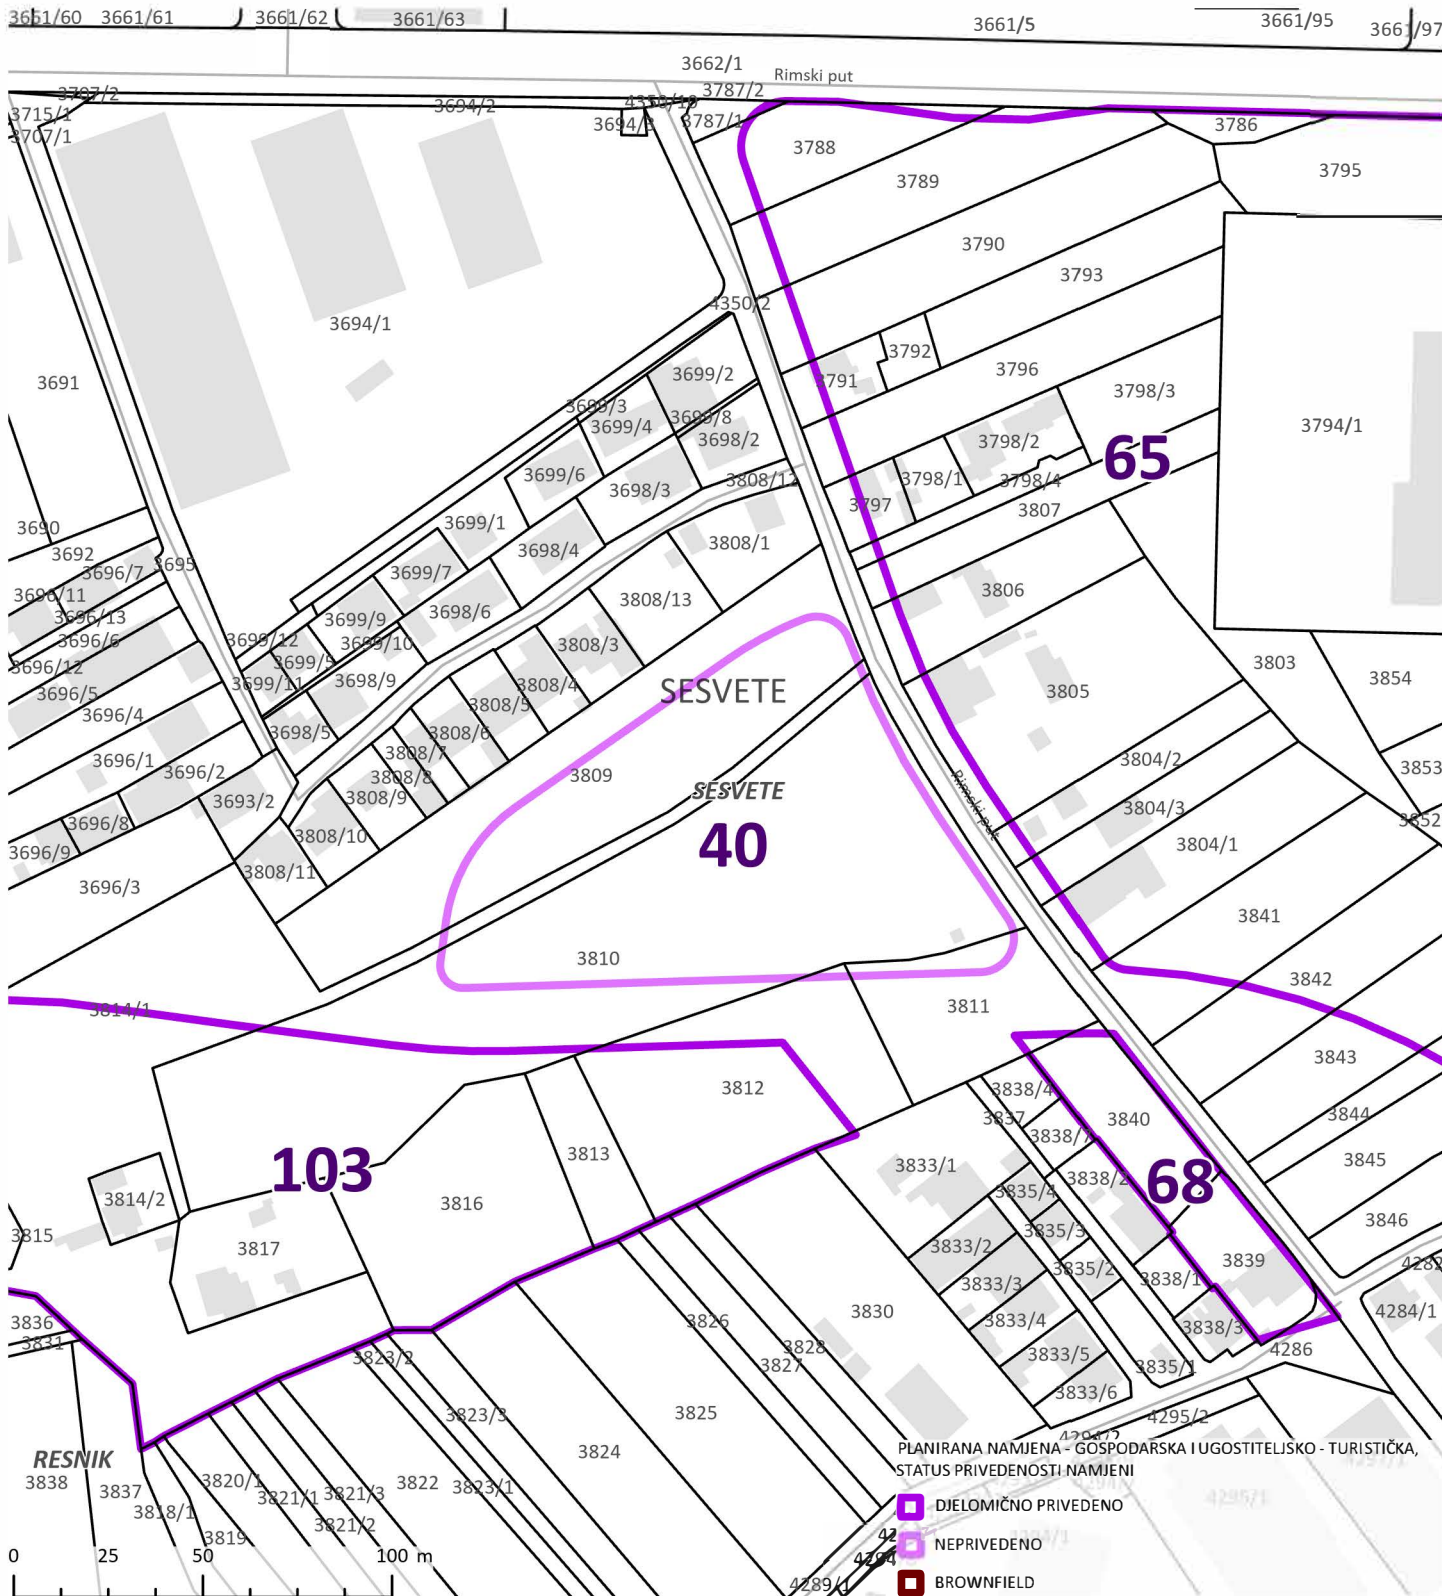

IZVORI PODATAKA: GRADSKI URED ZA GOSPODARSTVO, EKOLOŠKU ODRŽIVOST I STRATEGIJSKO PLANIRANJE
Planirana namjena 2020.,
GRADSKI URED ZA KATASTAR I GEODETSKE POSLOVE
DKP katastarske čestice,
DKP katastarske općine

IZRADIO: GRADSKI URED ZA GOSPODARSTVO, EKOLOŠKU ODRŽIVOST I STRATEGIJSKO PLANIRANJE
Sektor za stratezijske informacije i istraživanja
Odjel za prostorne informacije i istraživanja
Ul. Sv. Ćirila i Metoda 5

REDNI BROJ LOKACIJE:

40

NAZIV LOKACIJE:


JUŽNO OD RIMSKI ODVOJAK II. 21 - 37

PROSTORNI PLAN:

UPU Gospodarska zona Sesevete - jug

NAMJENA:

Gospodarska namjena

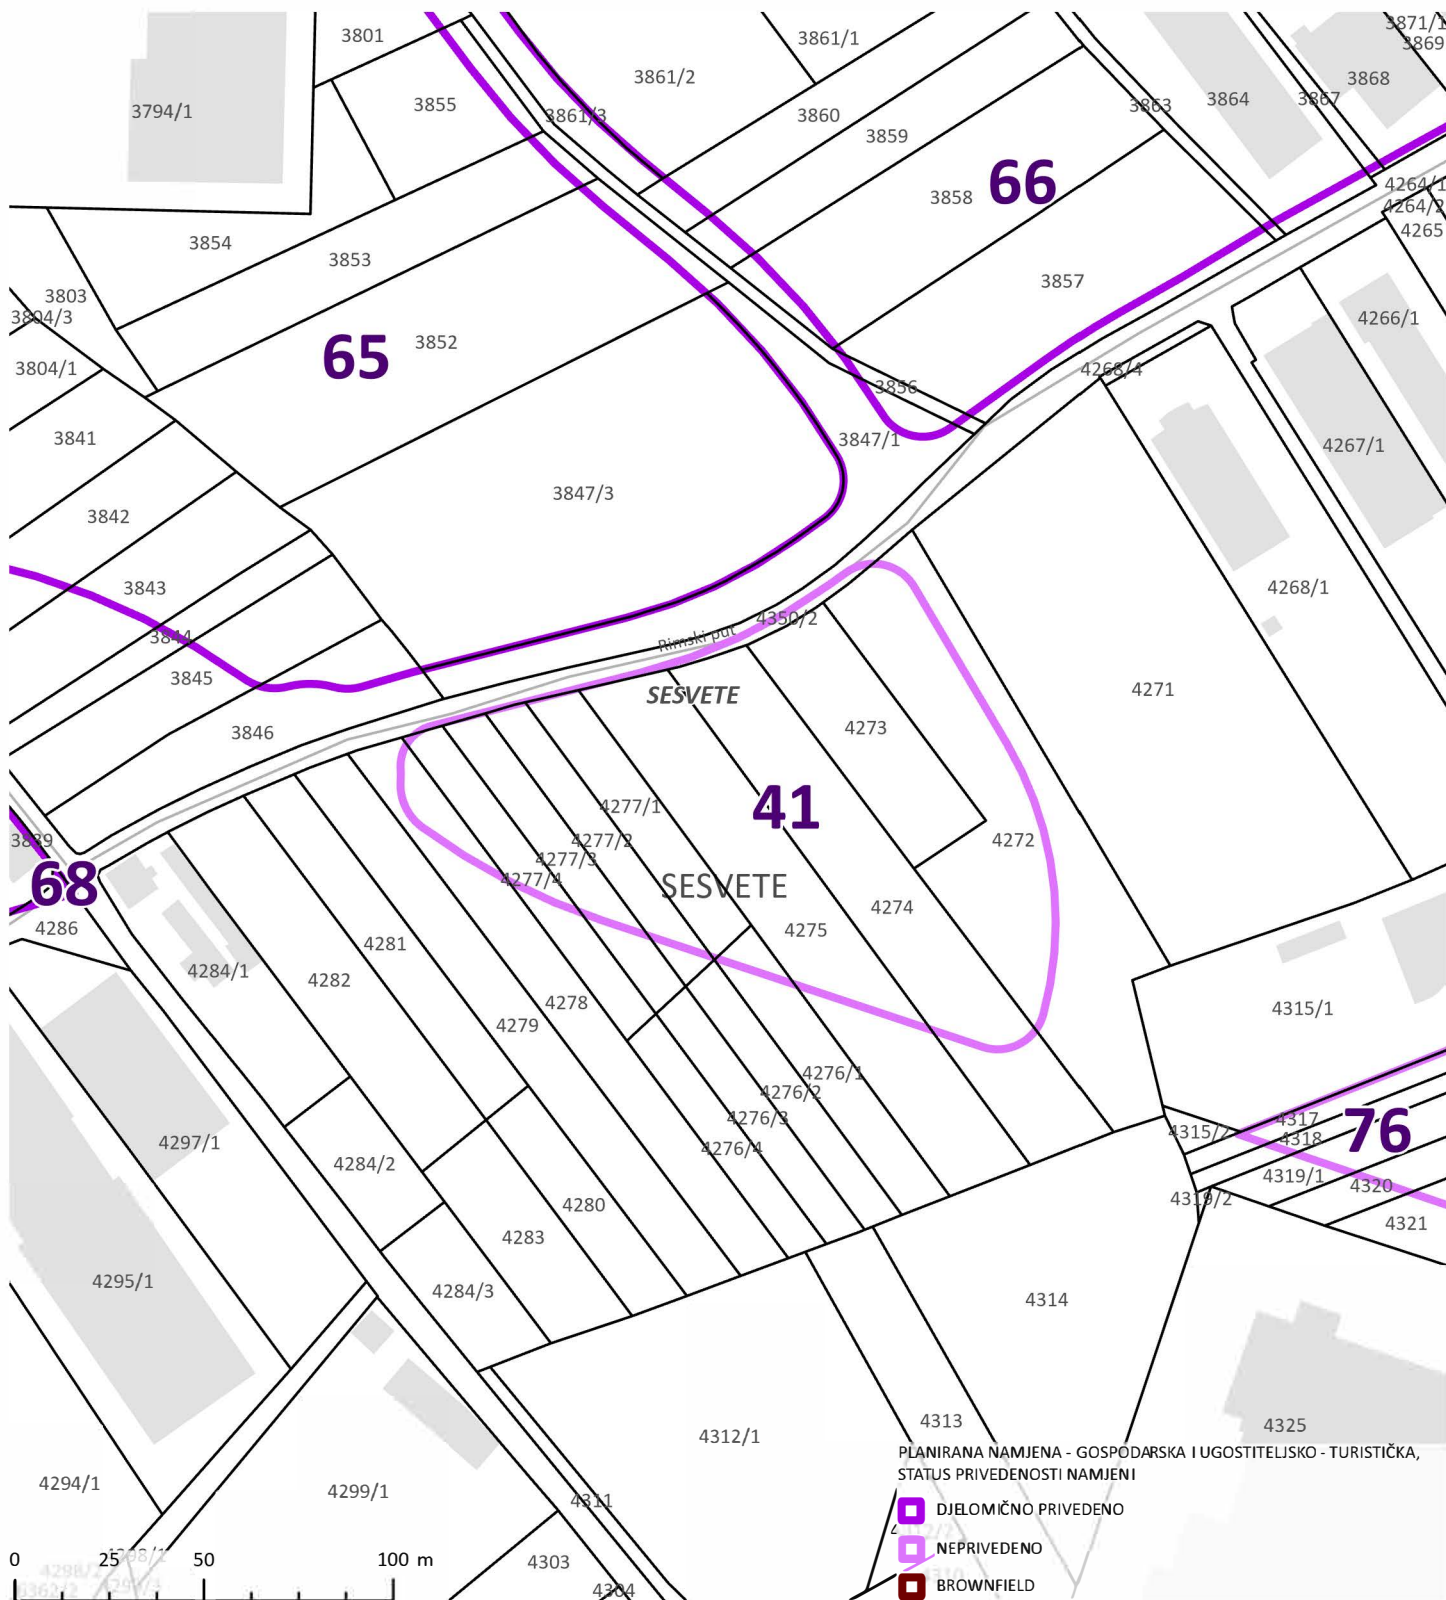

IZVORI PODATAKA: GRADSKI URED ZA GOSPODARSTVO, EKOLOŠKU ODRŽIVOST I STRATEGIJSKO PLANIRANJE
Planirana namjena 2020.,
GRADSKI URED ZA KATASTAR I GEODETSKE POSLOVE
DKP katastarske čestice,
DKP katastarske općine

IZRADIO: GRADSKI URED ZA GOSPODARSTVO, EKOLOŠKU ODRŽIVOST I STRATEGIJSKO PLANIRANJE
Sektor za stratezijske informacije i istraživanja
Odjel za prostorne informacije i istraživanja
Ul. Sv. Ćirila i Metoda 5

REDNI BROJ LOKACIJE:

41

NAZIV LOKACIJE:


JUŽNO OD RIMSKI PUT - RIMSKI ODVOJAK III.

PROSTORNI PLAN:

UPU Gospodarska zona Sesevete - jug

NAMJENA:

Gospodarska namjena

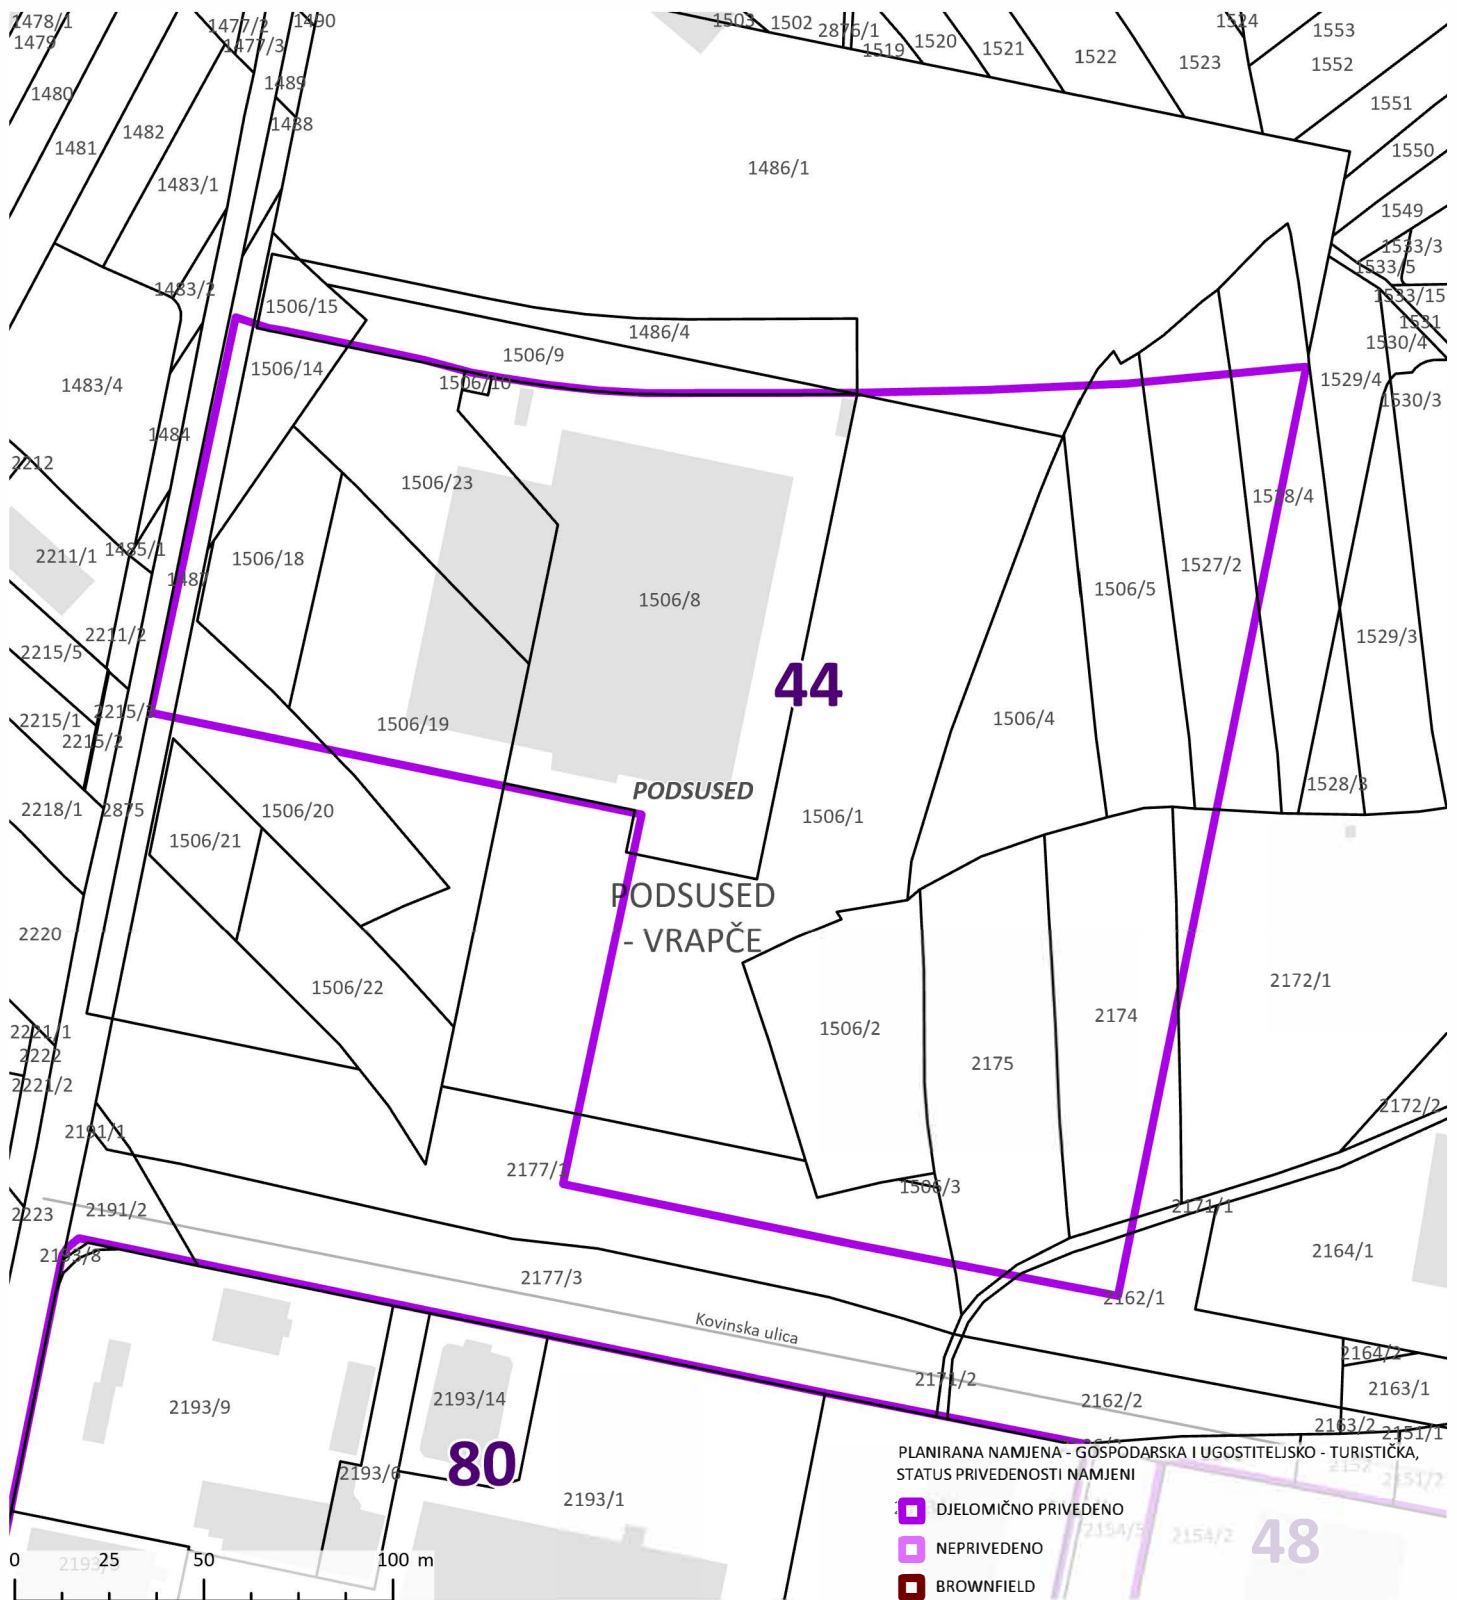

IZVORI PODATAKA: GRADSKI URED ZA GOSPODARSTVO, EKOLOŠKU ODRŽIVOST I STRATEGIJSKO PLANIRANJE
Planirana namjena 2020.,
GRADSKI URED ZA KATASTAR I GEODETSKE POSLOVE
DKP katastarske čestice,
DKP katastarske općine

IZRADIO: GRADSKI URED ZA GOSPODARSTVO, EKOLOŠKU ODRŽIVOST I STRATEGIJSKO PLANIRANJE
Sektor za stratezijske informacije i istraživanja
Odjel za prostorne informacije i istraživanja
Ul. Sv. Ćirila i Metoda 5

REDNI BROJ LOKACIJE:

44

NAZIV LOKACIJE:


KOVINSKA ULICA - SUSEDSKO POLJE

PROSTORNI PLAN:

Generalni urbanistički plan Zagreba

NAMJENA:

Gospodarska namjena

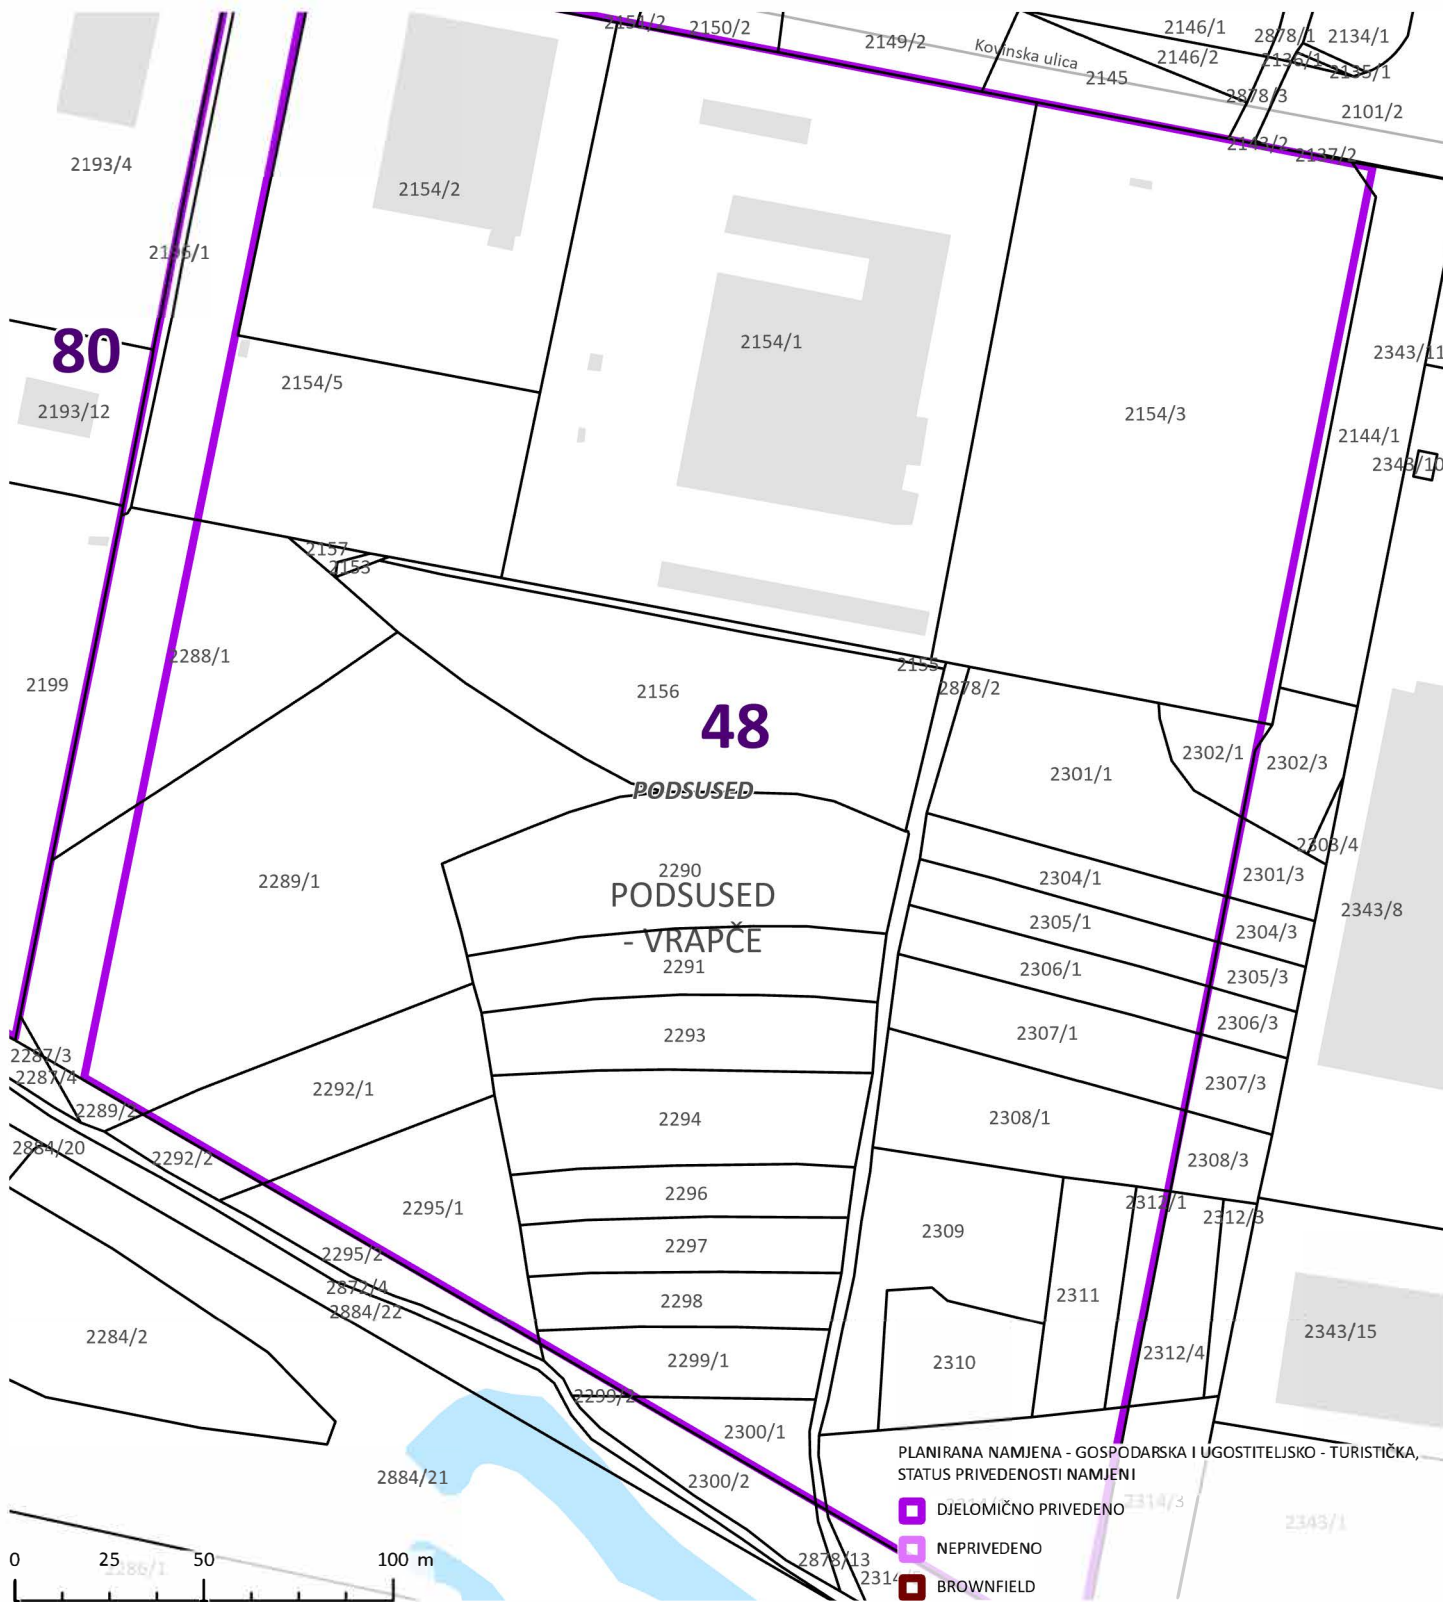

IZVORI PODATAKA: GRADSKI URED ZA GOSPODARSTVO, EKOLOŠKU ODRŽIVOST I STRATEGIJSKO PLANIRANJE
Planirana namjena 2020.,
GRADSKI URED ZA KATASTAR I GEODETSKE POSLOVE
DKP katastarske čestice,
DKP katastarske općine

IZRADIO: GRADSKI URED ZA GOSPODARSTVO, EKOLOŠKU ODRŽIVOST I STRATEGIJSKO PLANIRANJE
Sektor za stratejske informacije i istraživanja
Odjel za prostorne informacije i istraživanja
Ul. Sv. Ćirila i Metoda 5

REDNI BROJ LOKACIJE:

48

NAZIV LOKACIJE:


KOVINSKA ULICA 7 - 9

PROSTORNI PLAN:

Generalni urbanistički plan Zagreba

NAMJENA:

Gospodarska namjena

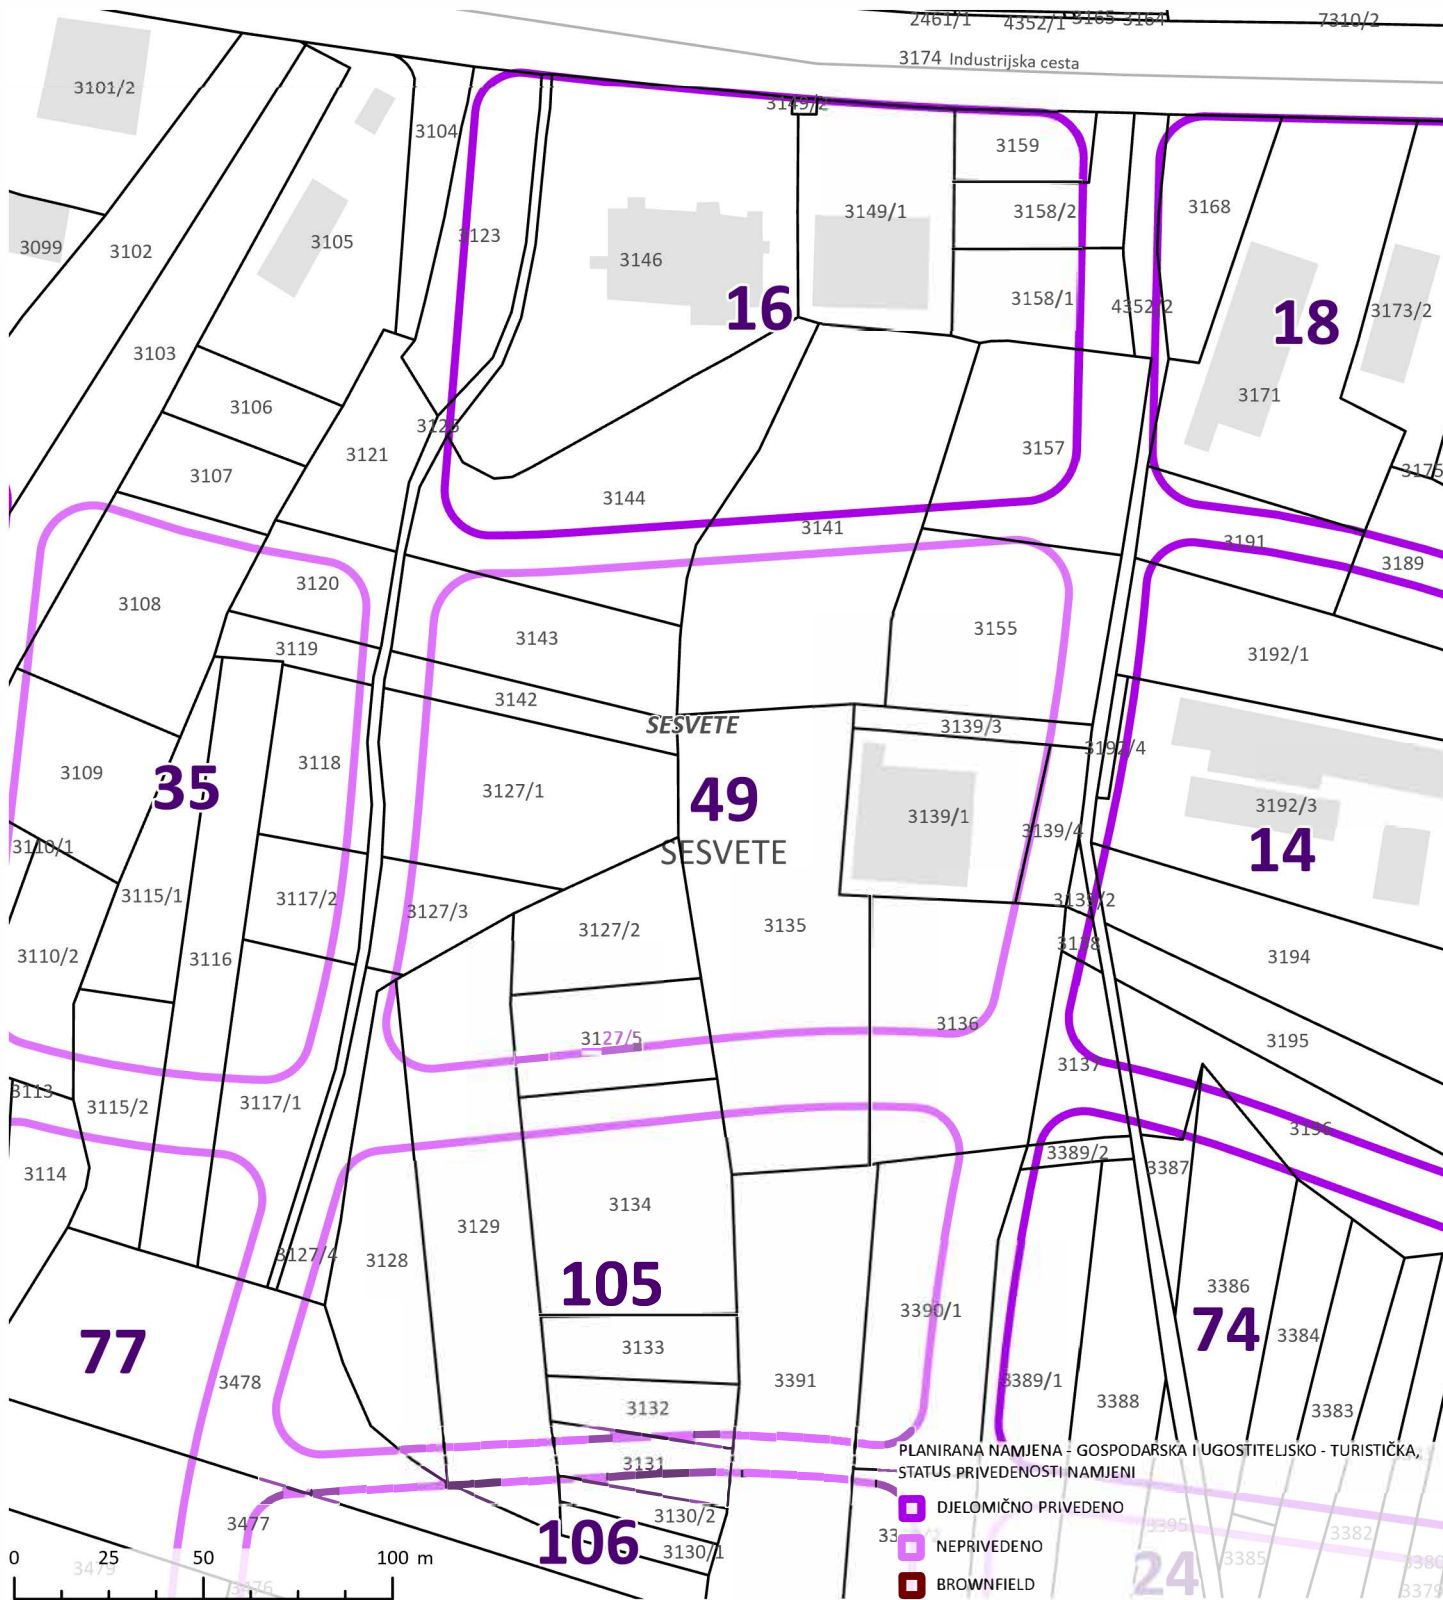

IZVORI PODATAKA: GRADSKI URED ZA GOSPODARSTVO, EKOLOŠKU ODRŽIVOST I STRATEGIJSKO PLANIRANJE
Planirana namjena 2020.,
GRADSKI URED ZA KATASTAR I GEODETSKE POSLOVE
DKP katastarske čestice,
DKP katastarske općine

IZRADIO: GRADSKI URED ZA GOSPODARSTVO, EKOLOŠKU ODRŽIVOST I STRATEGIJSKO PLANIRANJE
Sektor za strategijske informacije i istraživanja
Odjel za prostorne informacije i istraživanja
Ul. Sv. Ćirila i Metoda 5

REDNI BROJ LOKACIJE:

49

NAZIV LOKACIJE:


KRIŽANJE SA INDUSTRIJSKOM CESTOM

PROSTORNI PLAN:

UPU Gospodarske zone Sesvete - sjever

NAMJENA:

Gospodarska namjena

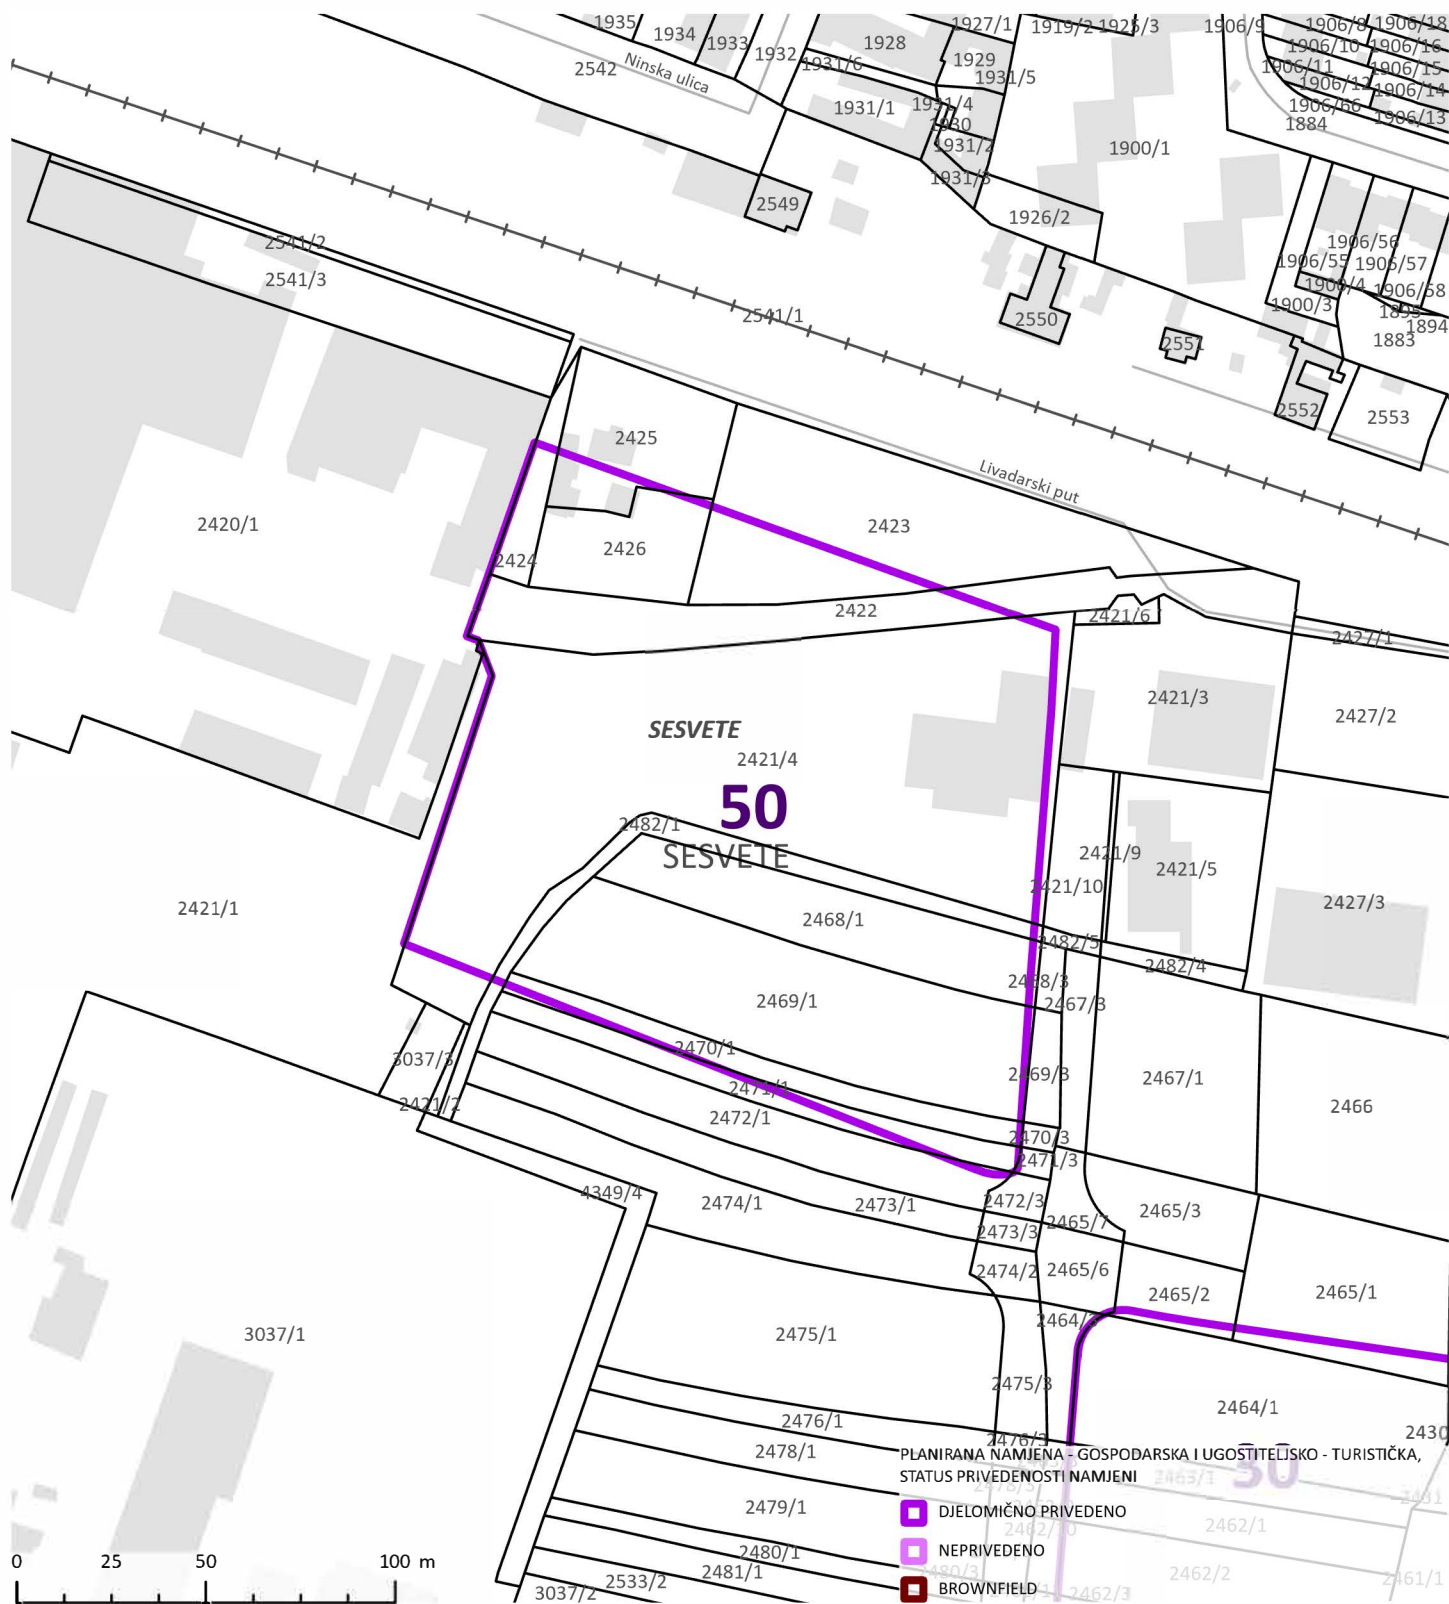

IZVORI PODATAKA: GRADSKI URED ZA GOSPODARSTVO, EKOLOŠKU ODRŽIVOST I STRATEGIJSKO PLANIRANJE
Planirana namjena 2020.,
GRADSKI URED ZA KATASTAR I GEODETSKE POSLOVE
DKP katastarske čestice,
DKP katastarske općine

IZRADIO: GRADSKI URED ZA GOSPODARSTVO, EKOLOŠKU ODRŽIVOST I STRATEGIJSKO PLANIRANJE
Sektor za stratezijske informacije i istraživanja
Odjel za prostorne informacije i istraživanja
Ul. Sv. Ćirila i Metoda 5

REDNI BROJ LOKACIJE:

50

NAZIV LOKACIJE:


LIVADARSKI PUT 19

PROSTORNI PLAN:

Generalni urbanistički plan Sesveta

NAMJENA:

Gospodarska namjena

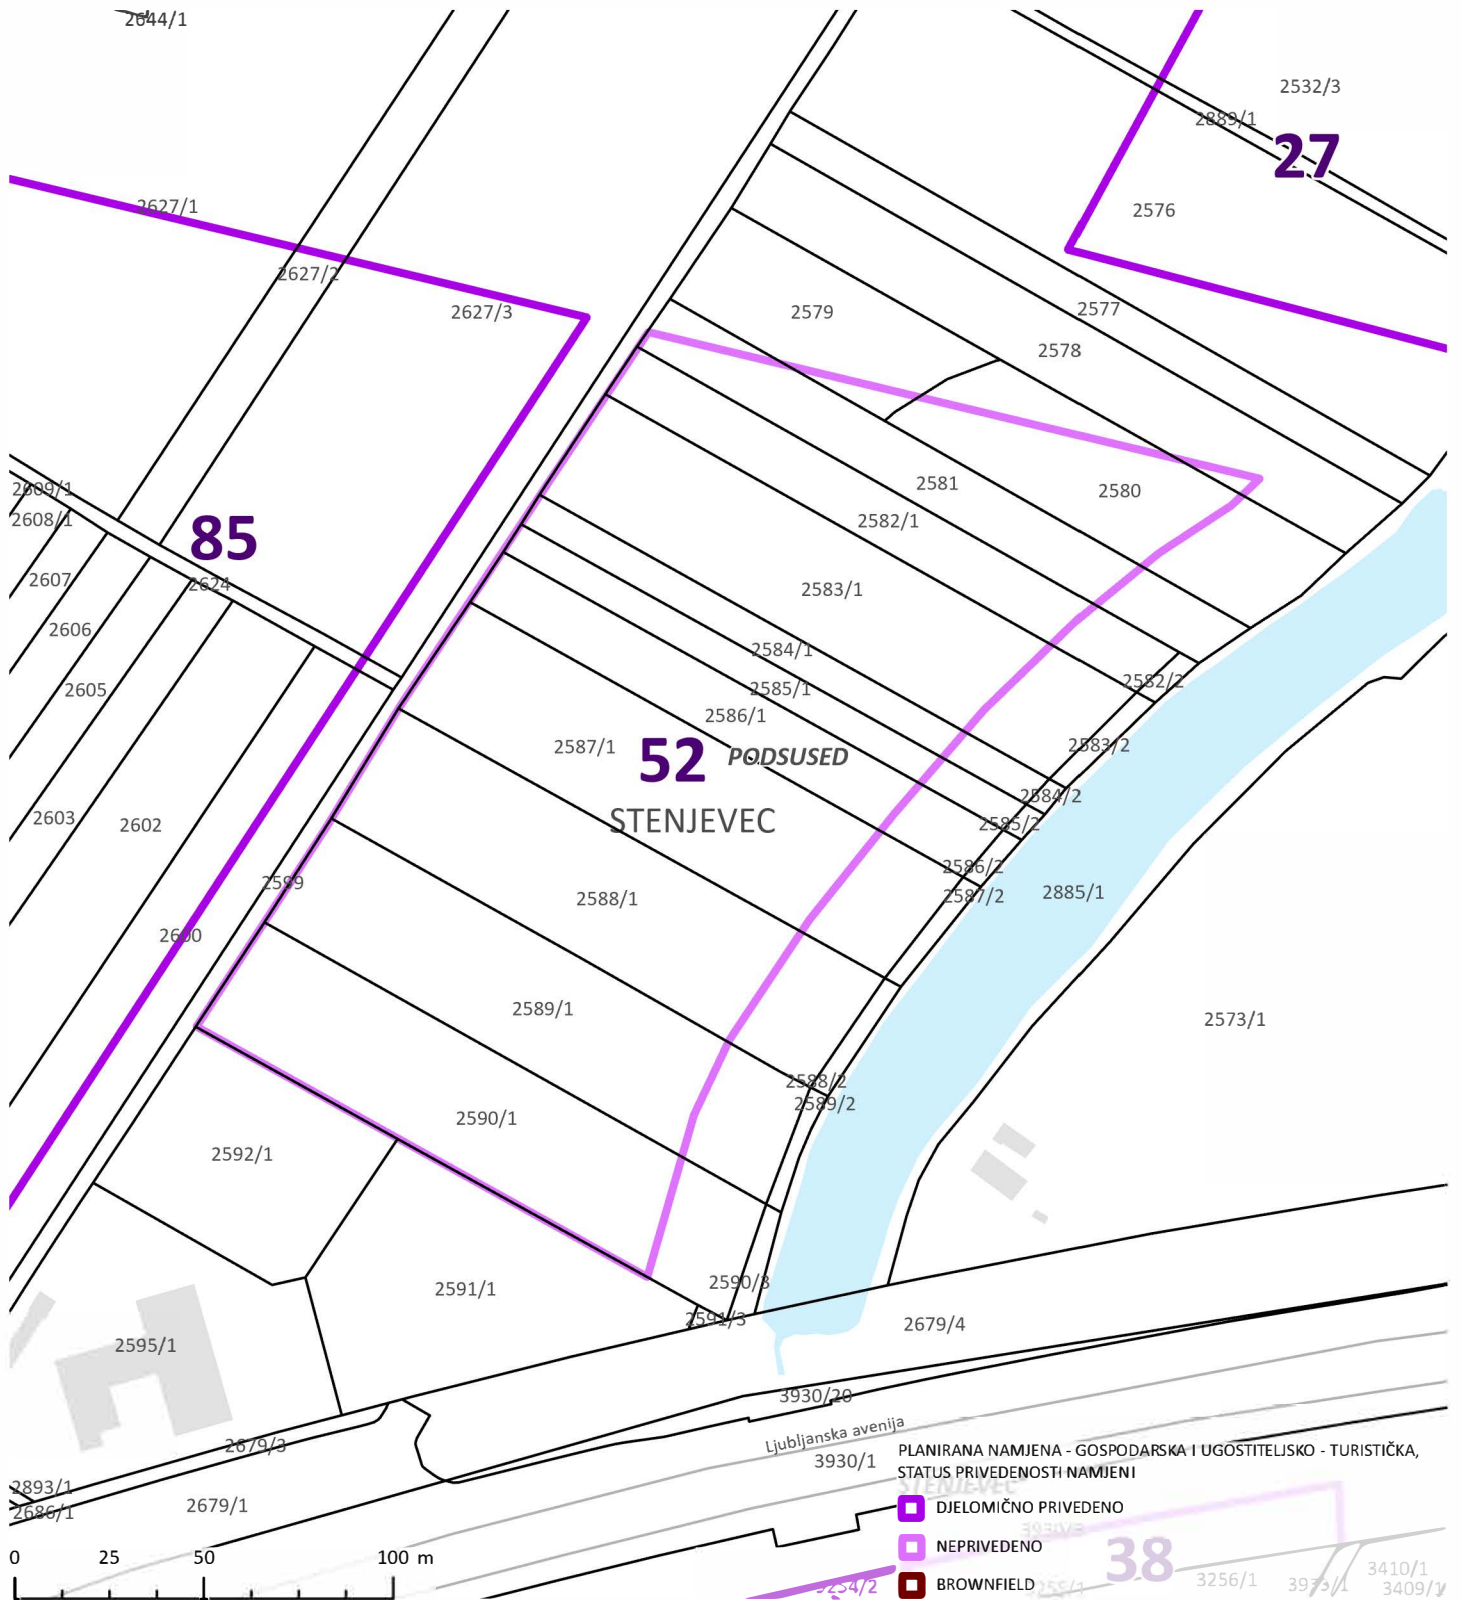

IZVORI PODATAKA: GRADSKI URED ZA GOSPODARSTVO, EKOLOŠKU ODRŽIVOST I STRATEGIJSKO PLANIRANJE
Planirana namjena 2020.,
GRADSKI URED ZA KATASTAR I GEODETSKE POSLOVE
DKP katastarske čestice,
DKP katastarske općine

IZRADIO: GRADSKI URED ZA GOSPODARSTVO, EKOLOŠKU ODRŽIVOST I STRATEGIJSKO PLANIRANJE
Sektor za stratejske informacije i istraživanja
Odjel za prostorne informacije i istraživanja
Ul. Sv. Ćirila i Metoda 5

REDNI BROJ LOKACIJE:

52

NAZIV LOKACIJE:

LJUBLJANSKA AVENIJA

PROSTORNI PLAN:

UPU Slobodne carinske zone Jankomir

NAMJENA:

Gospodarska namjena



IZVORI PODATAKA: GRADSKI URED ZA GOSPODARSTVO, EKOLOŠKU ODRŽIVOST I STRATEGIJSKO PLANIRANJE
Planirana namjena 2020.,
GRADSKI URED ZA KATASTAR I GEODETSKE POSLOVE
DKP katastarske čestice,
DKP katastarske općine

IZRADIO: GRADSKI URED ZA GOSPODARSTVO, EKOLOŠKU ODRŽIVOST I STRATEGIJSKO PLANIRANJE
Sektor za stratezijske informacije i istraživanja
Odjel za prostorne informacije i istraživanja
Ul. Sv. Ćirila i Metoda 5

REDNI BROJ LOKACIJE:

56

NAZIV LOKACIJE:


PETRINJSKA ULICA 73 - PALMOTIĆEVA 66

PROSTORNI PLAN:

Generalni urbanistički plan Zagreba

NAMJENA:

Gospodarska namjena - ugostiteljsko turistička

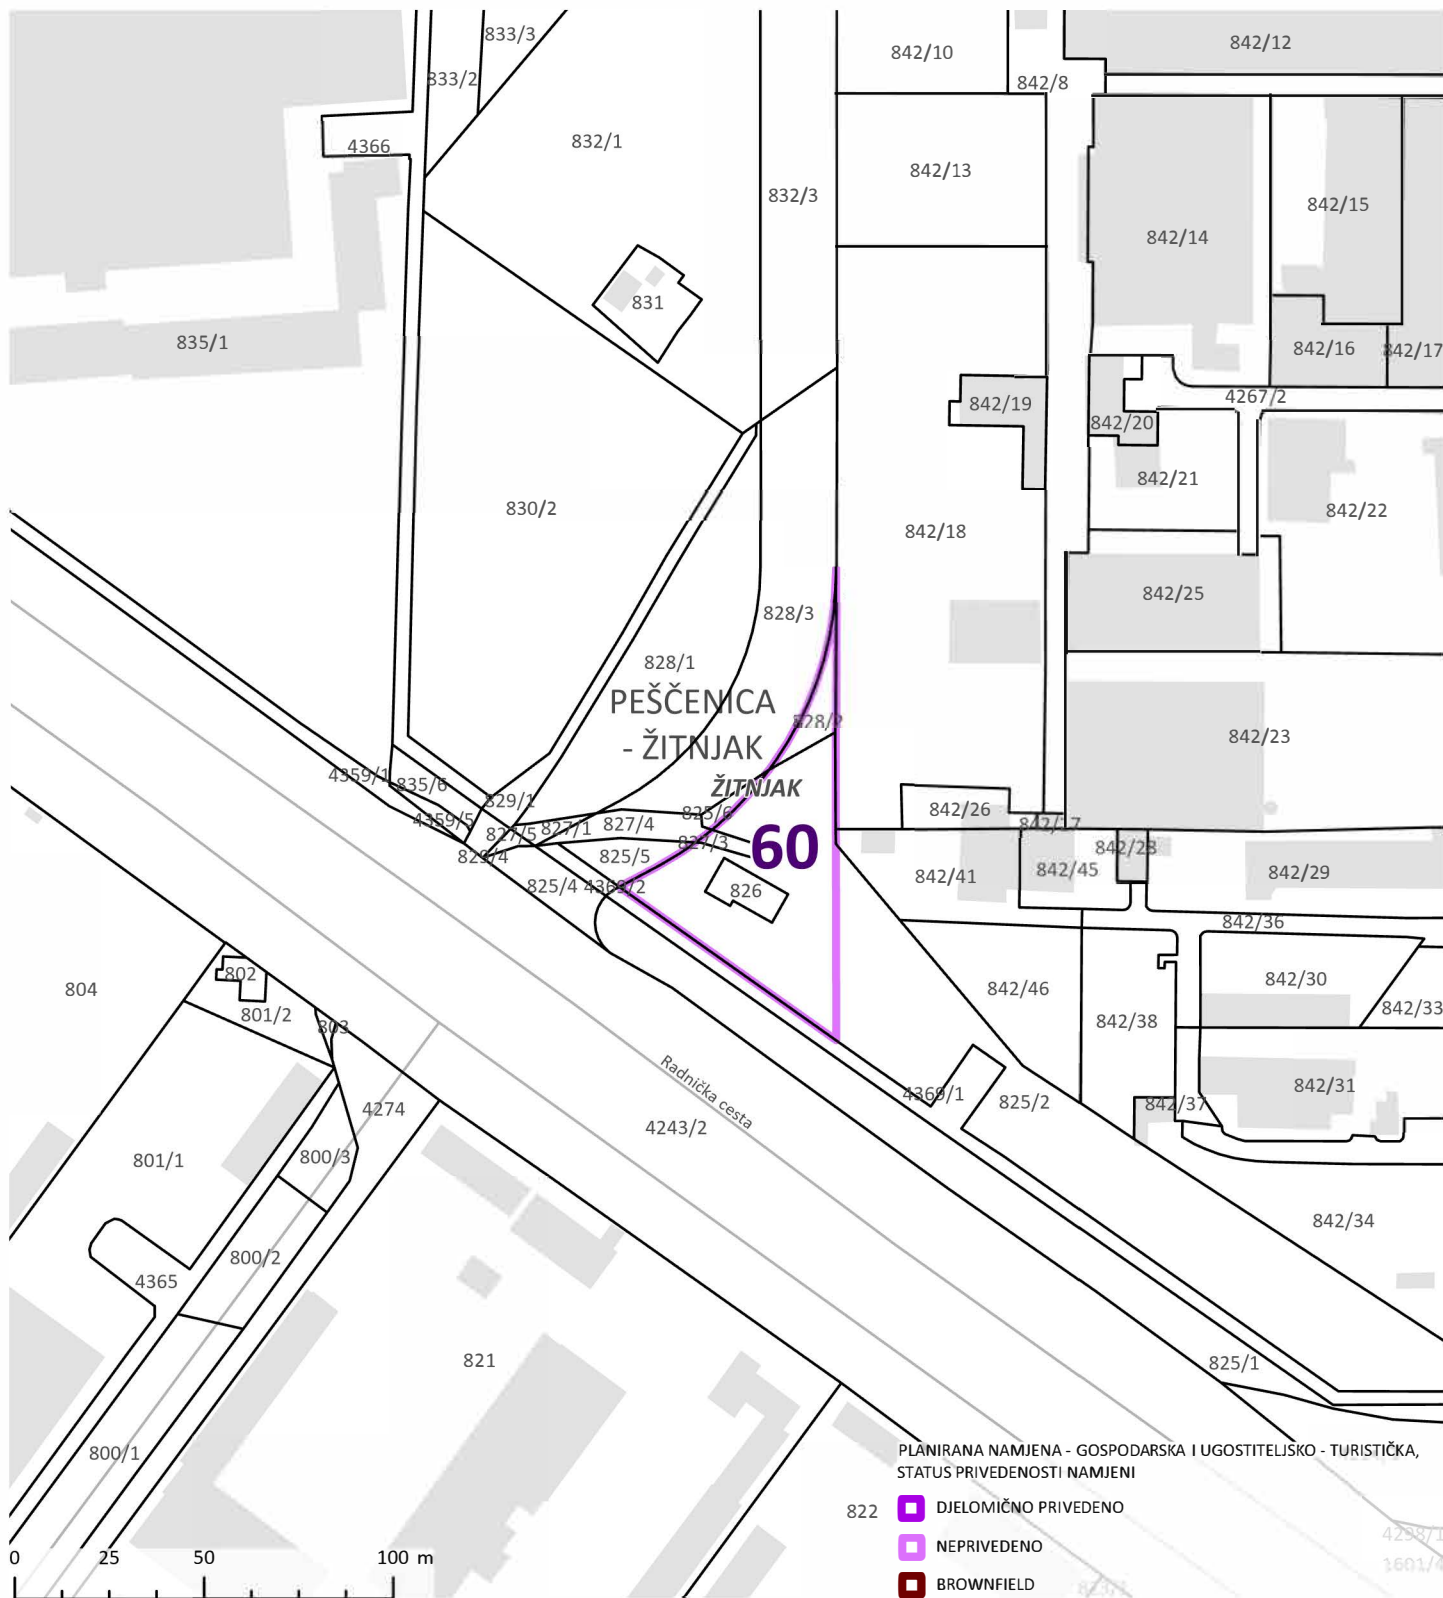

IZVORI PODATAKA: GRADSKI URED ZA GOSPODARSTVO, EKOLOŠKU ODRŽIVOST I STRATEGIJSKO PLANIRANJE
Planirana namjena 2020.,
GRADSKI URED ZA KATASTAR I GEODETSKE POSLOVE
DKP katastarske čestice,
DKP katastarske općine

IZRADIO: GRADSKI URED ZA GOSPODARSTVO, EKOLOŠKU ODRŽIVOST I STRATEGIJSKO PLANIRANJE
Sektor za stratejske informacije i istraživanja
Odjel za prostorne informacije i istraživanja
Ul. Sv. Ćirila i Metoda 5

REDNI BROJ LOKACIJE:

60

NAZIV LOKACIJE:


RADNIČKA - SLAVONSKA AVENIJA

PROSTORNI PLAN:

UPU Radnička - Slavonska Avenija

NAMJENA:

Ugostiteljsko-turistička namjena

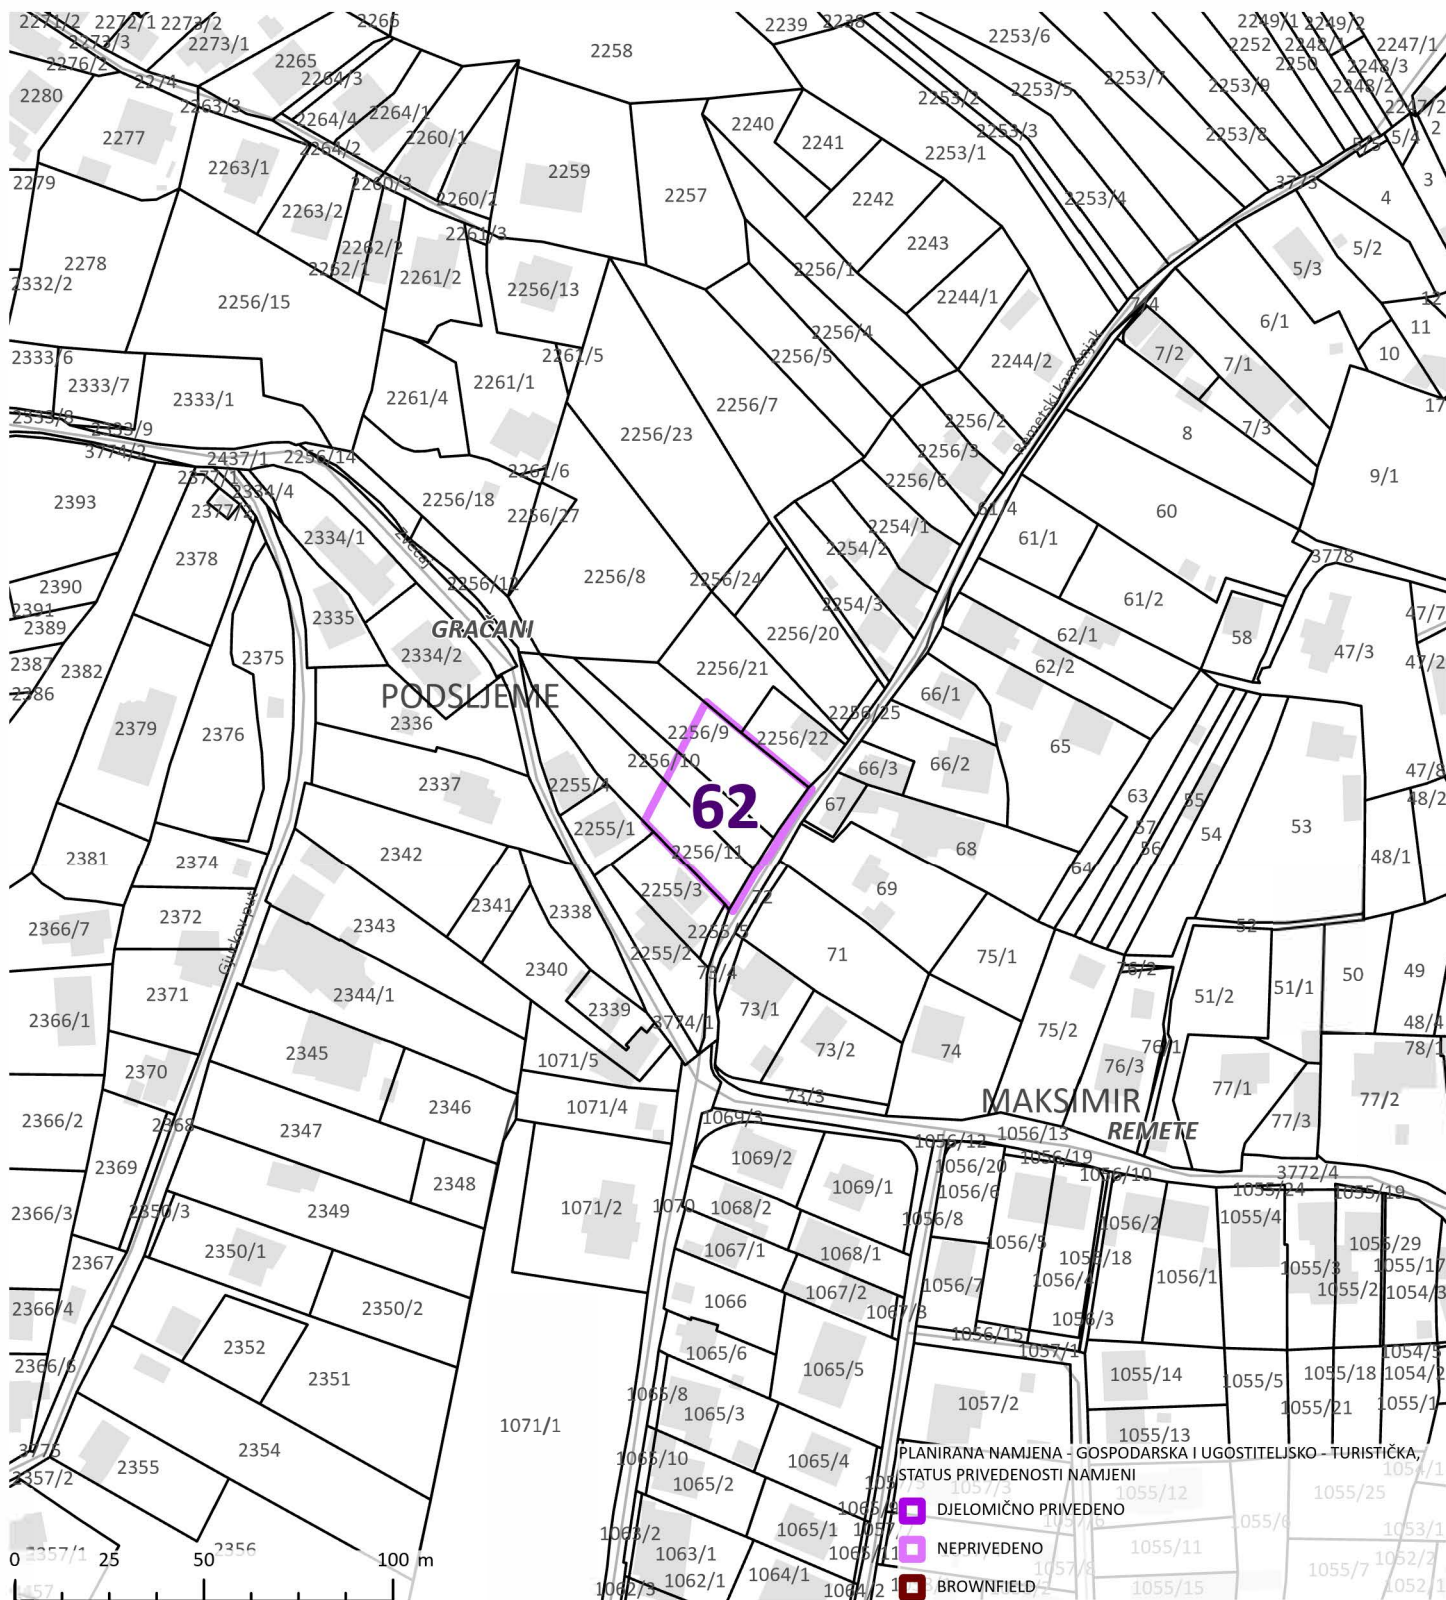

IZVORI PODATAKA: GRADSKI URED ZA GOSPODARSTVO, EKOLOŠKU ODRŽIVOST I STRATEGIJSKO PLANIRANJE
Planirana namjena 2020.,
GRADSKI URED ZA KATASTAR I GEODETSKE POSLOVE
DKP katastarske čestice,
DKP katastarske općine

IZRADIO: GRADSKI URED ZA GOSPODARSTVO, EKOLOŠKU ODRŽIVOST I STRATEGIJSKO PLANIRANJE
Sektor za stratezijske informacije i istraživanja
Odjel za prostorne informacije i istraživanja
Ul. Sv. Ćirila i Metoda 5

REDNI BROJ LOKACIJE:

62

NAZIV LOKACIJE:


REMETSKI KAMENJAK

PROSTORNI PLAN:

Generalni urbanistički plan Zagreba

NAMJENA:

Gospodarska namjena - ugostiteljsko turistička

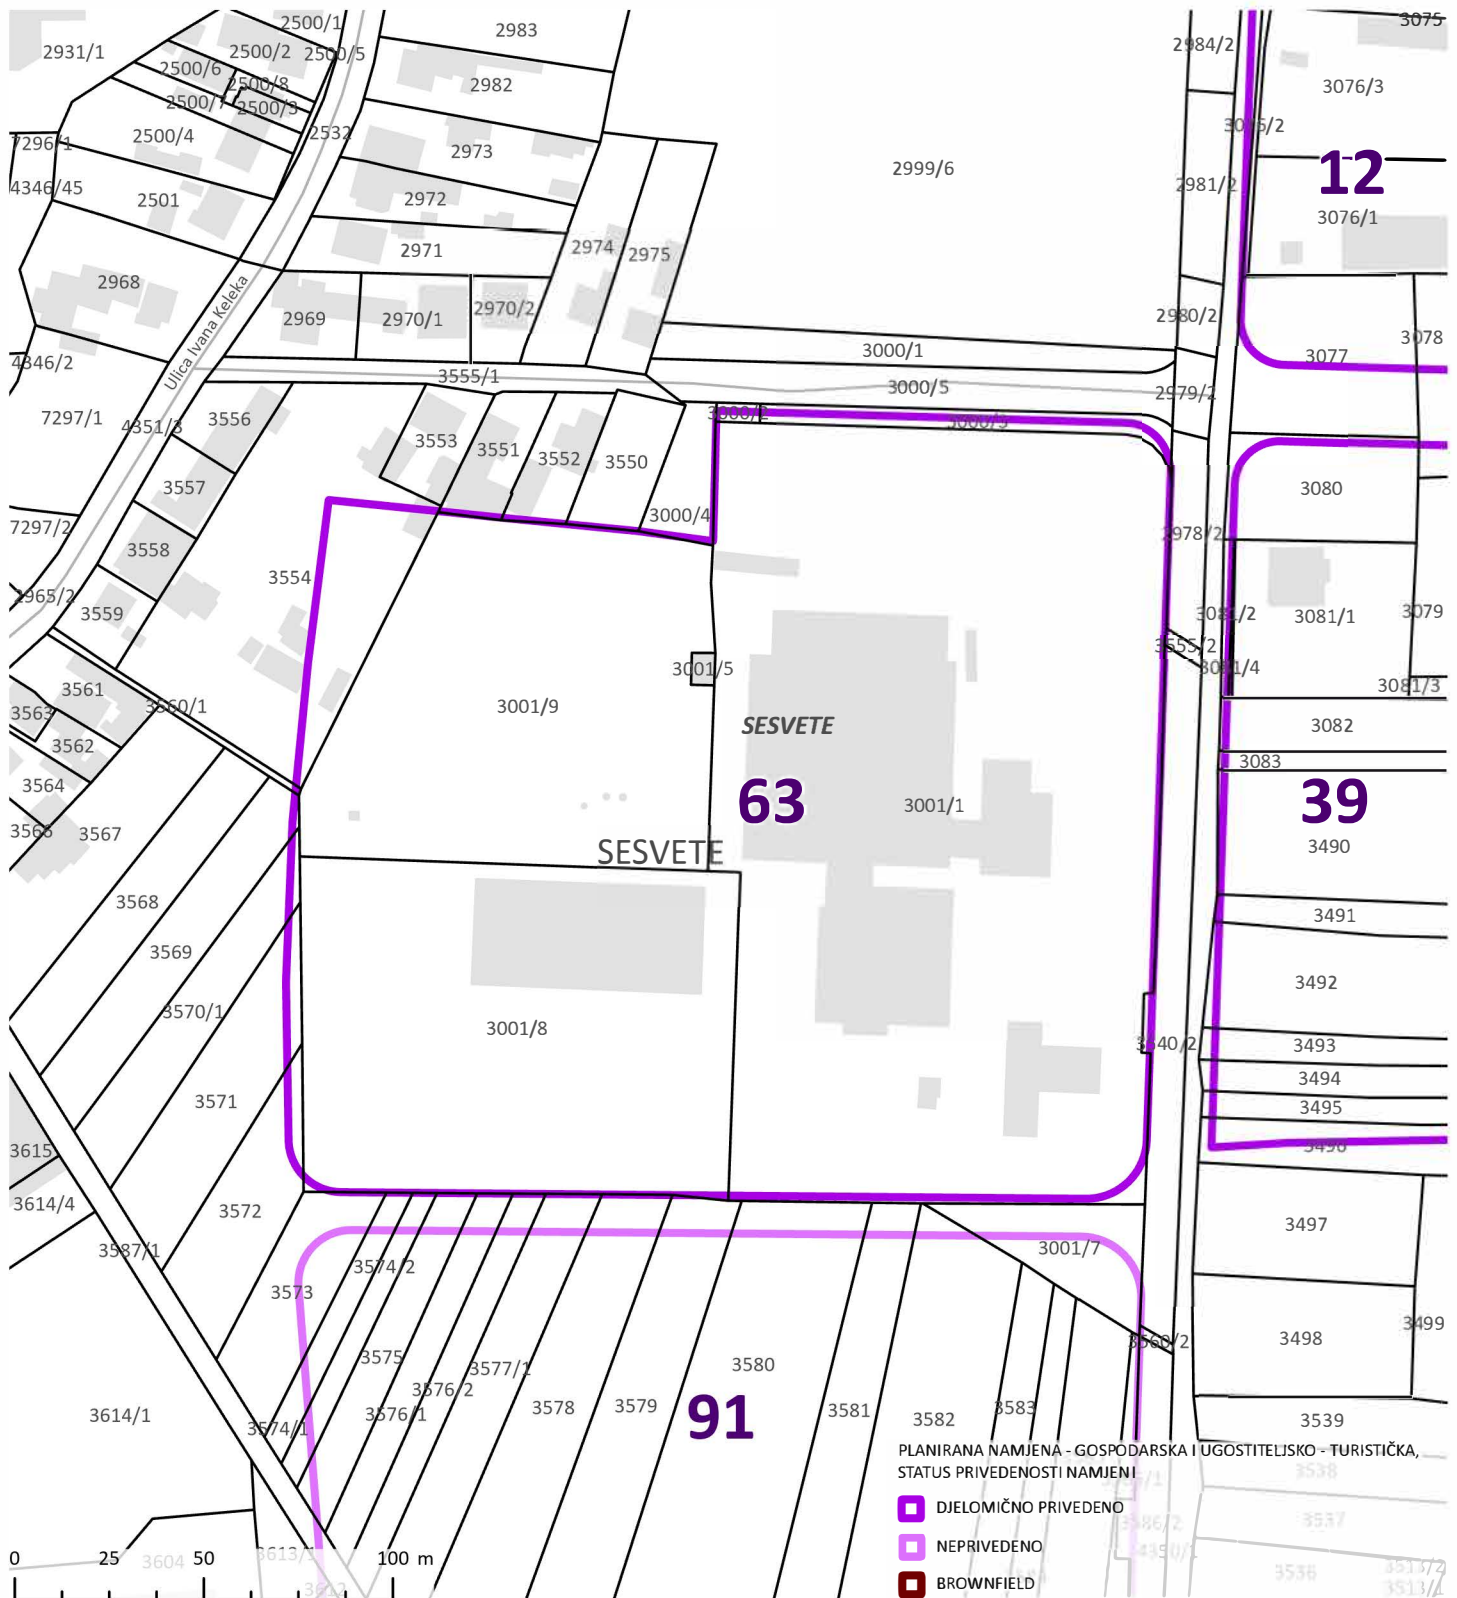

IZVORI PODATAKA: GRADSKI URED ZA GOSPODARSTVO, EKOLOŠKU ODRŽIVOST I STRATEGIJSKO PLANIRANJE
Planirana namjena 2020.,
GRADSKI URED ZA KATASTAR I GEODETSKE POSLOVE
DKP katastarske čestice,
DKP katastarske općine

IZRADIO: GRADSKI URED ZA GOSPODARSTVO, EKOLOŠKU ODRŽIVOST I STRATEGIJSKO PLANIRANJE
Sektor za stratezijske informacije i istraživanja
Odjel za prostorne informacije i istraživanja
Ul. Sv. Ćirila i Metoda 5

REDNI BROJ LOKACIJE:

63

NAZIV LOKACIJE:


RESNIČKA ULICA 10

PROSTORNI PLAN:

UPU Gospodarske zone Sesevete - sjever

NAMJENA:

Gospodarska namjena

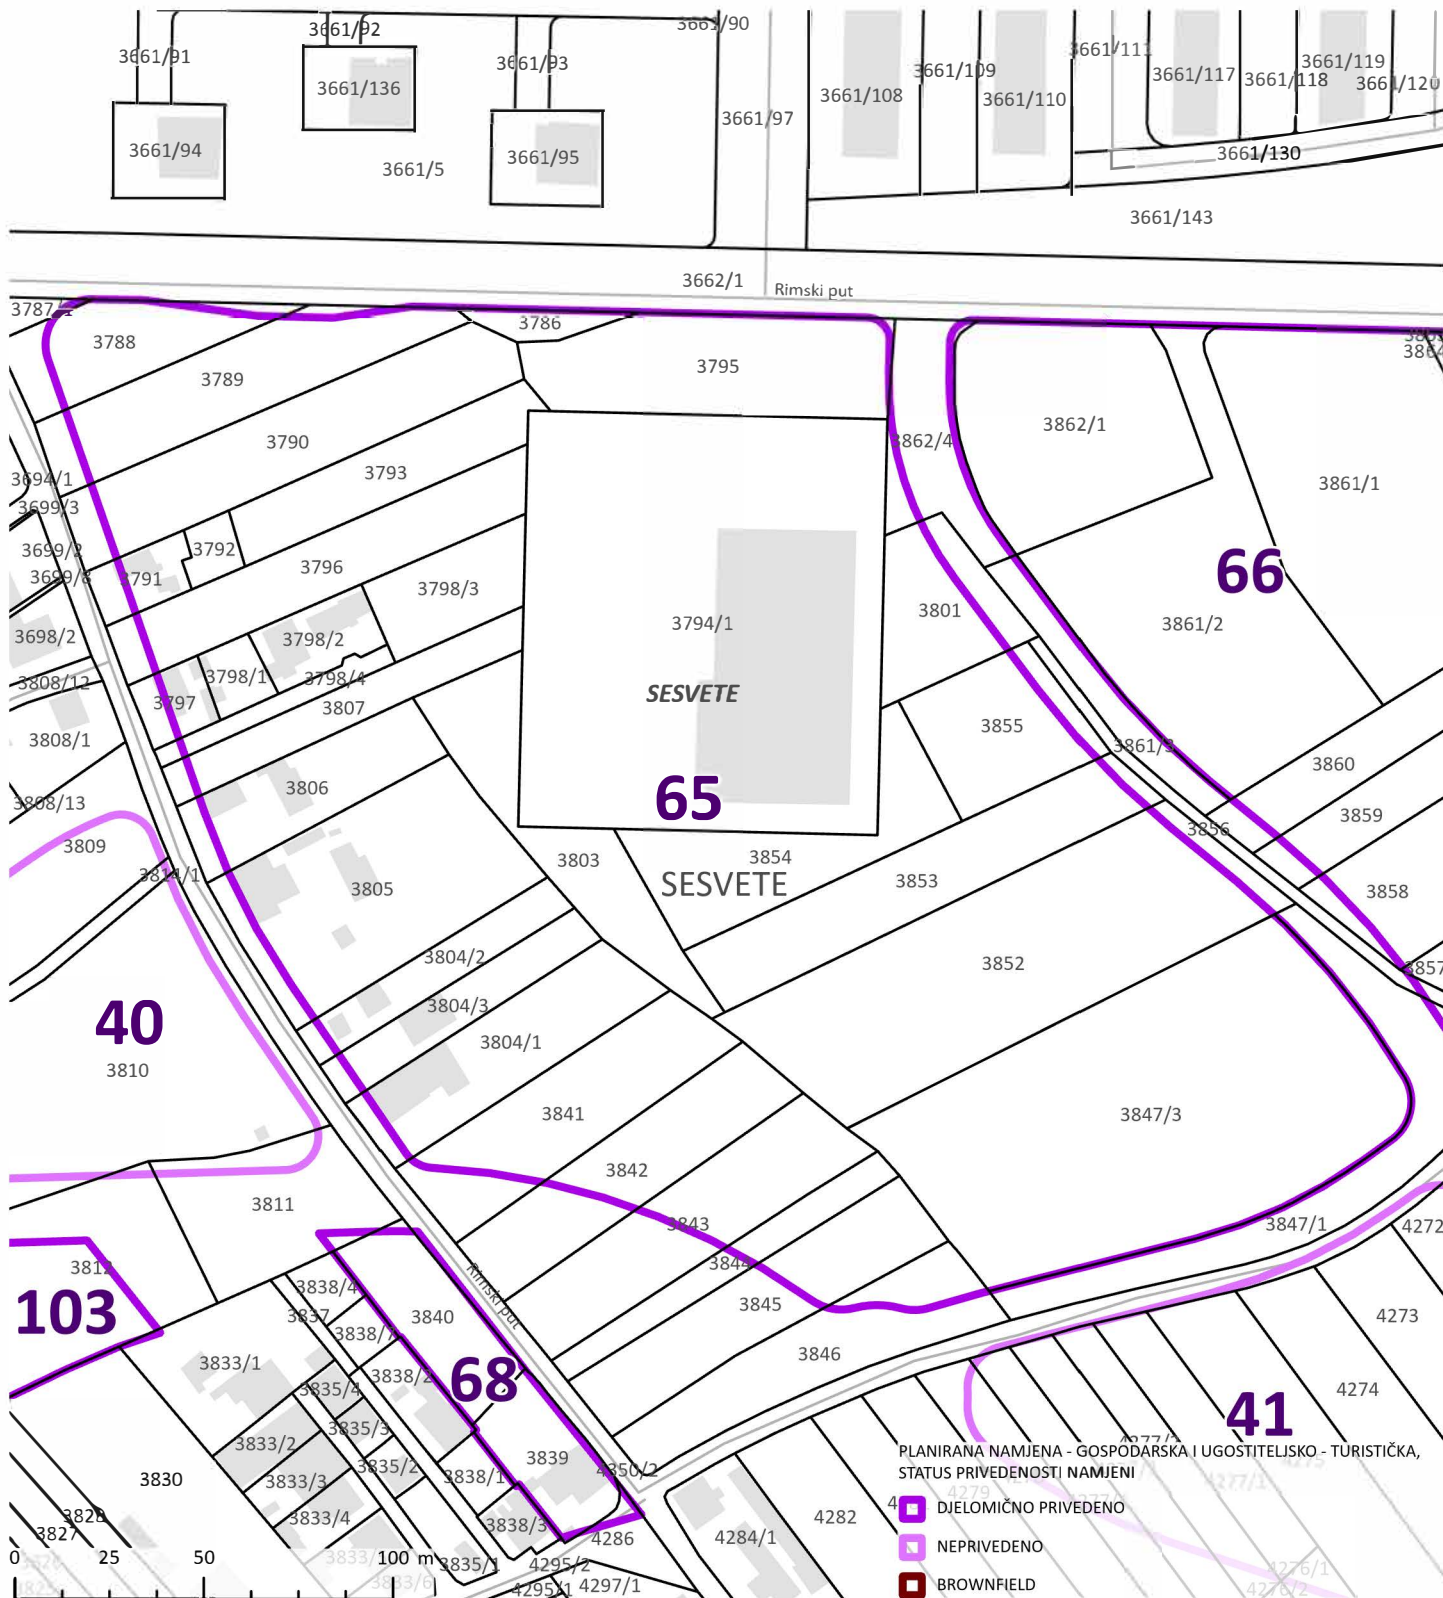

IZVORI PODATAKA: GRADSKI URED ZA GOSPODARSTVO, EKOLOŠKU ODRŽIVOST I STRATEGIJSKO PLANIRANJE
Planirana namjena 2020.,
GRADSKI URED ZA KATASTAR I GEODETSKE POSLOVE
DKP katastarske čestice,
DKP katastarske općine

IZRADIO: GRADSKI URED ZA GOSPODARSTVO, EKOLOŠKU ODRŽIVOST I STRATEGIJSKO PLANIRANJE
Sektor za stratejske informacije i istraživanja
Odjel za prostorne informacije i istraživanja
Ul. Sv. Ćirila i Metoda 5

REDNI BROJ LOKACIJE:

65

NAZIV LOKACIJE:


RIMSKI PUT - RIMSKI ODVOJAK III.

PROSTORNI PLAN:

UPU Gospodarska zona Sesevete - jug

NAMJENA:

Gospodarska namjena

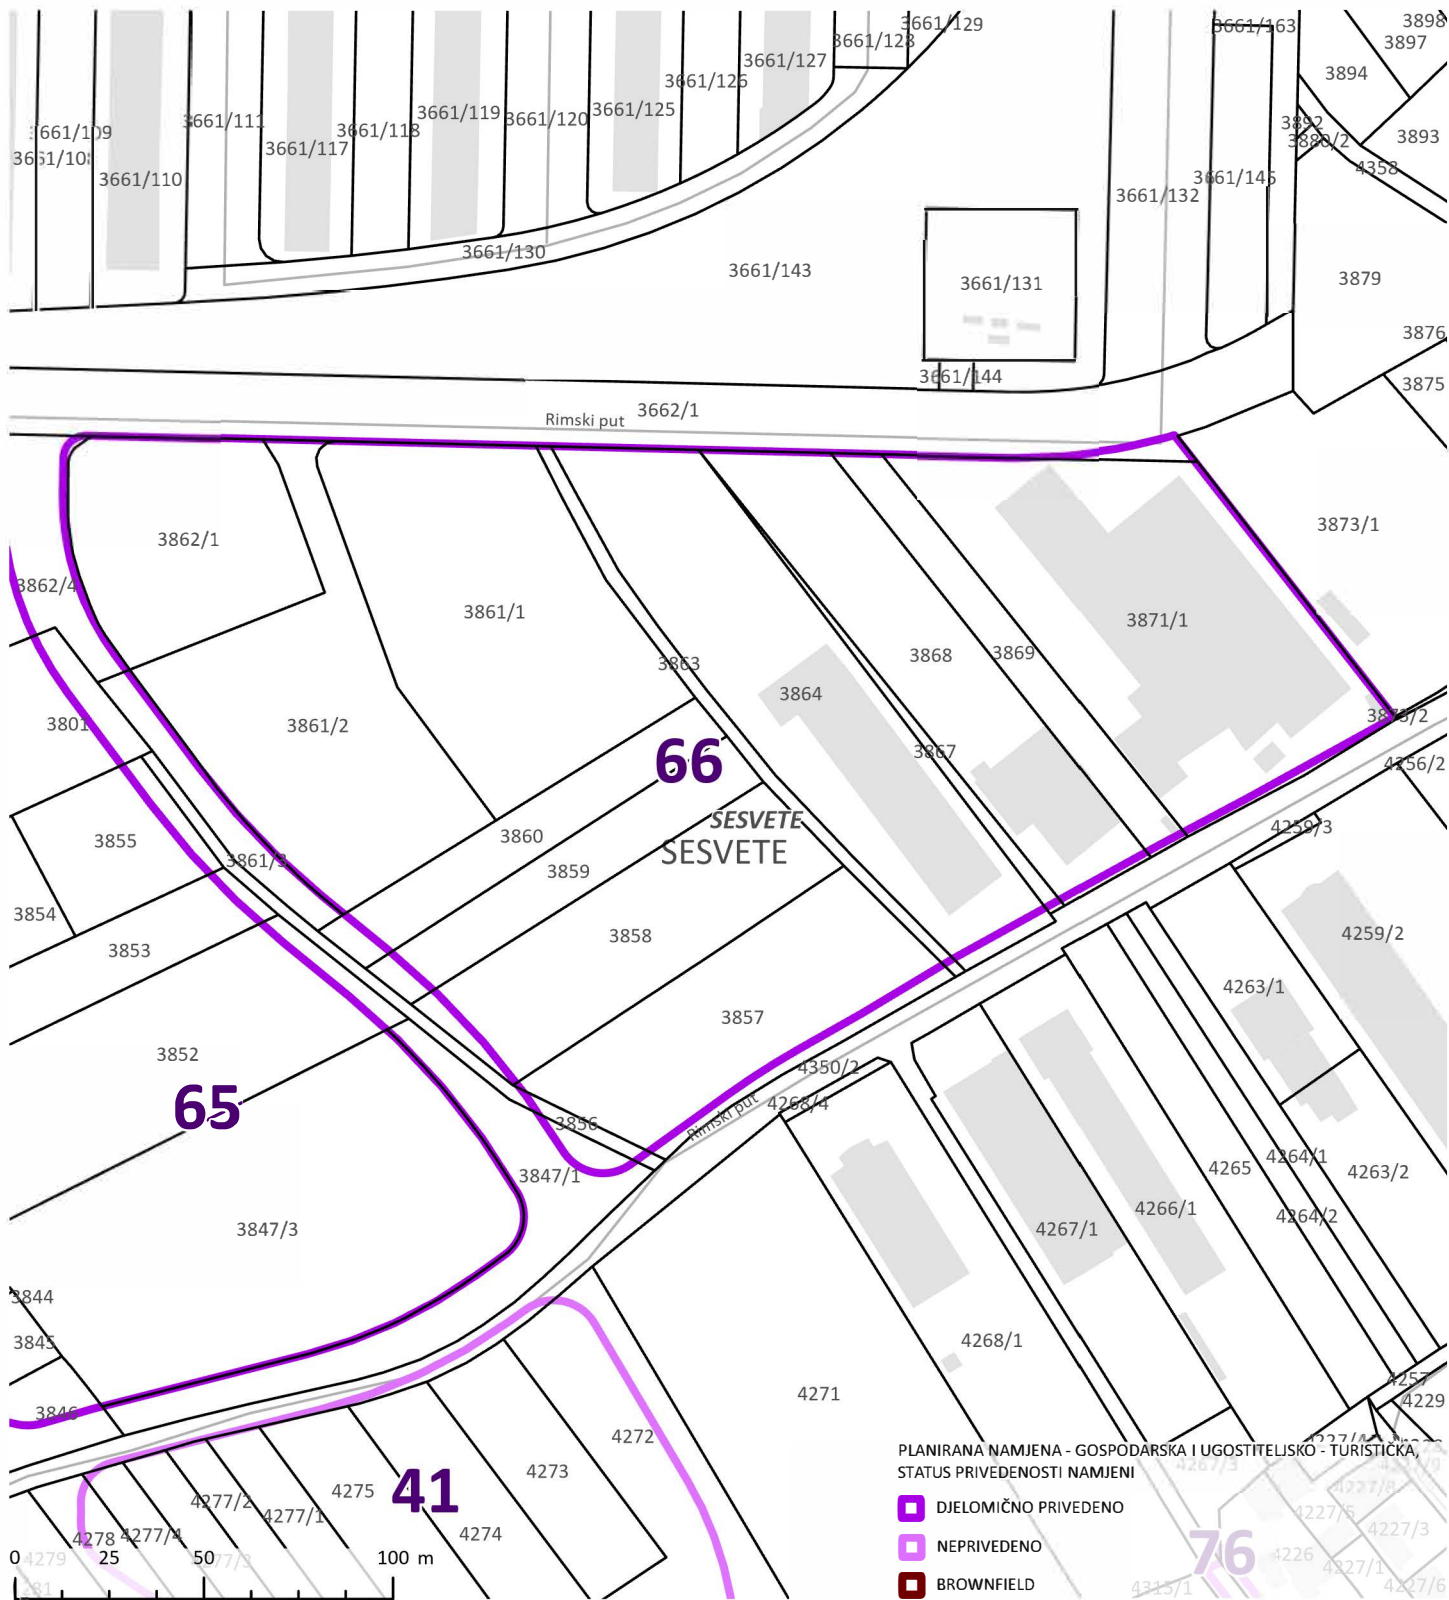

IZVORI PODATAKA: GRADSKI URED ZA GOSPODARSTVO, EKOLOŠKU ODRŽIVOST I STRATEGIJSKO PLANIRANJE
Planirana namjena 2020.,
GRADSKI URED ZA KATASTAR I GEODETSKE POSLOVE
DKP katastarske čestice,
DKP katastarske općine

IZRADIO: GRADSKI URED ZA GOSPODARSTVO, EKOLOŠKU ODRŽIVOST I STRATEGIJSKO PLANIRANJE
Sektor za stratezijske informacije i istraživanja
Odjel za prostorne informacije i istraživanja
Ul. Sv. Ćirila i Metoda 5

REDNI BROJ LOKACIJE:

66

NAZIV LOKACIJE:


RIMSKI PUT - ULICA BORISA ULRICHA

PROSTORNI PLAN:

UPU Gospodarska zona Sesevete - jug

NAMJENA:

Gospodarska namjena

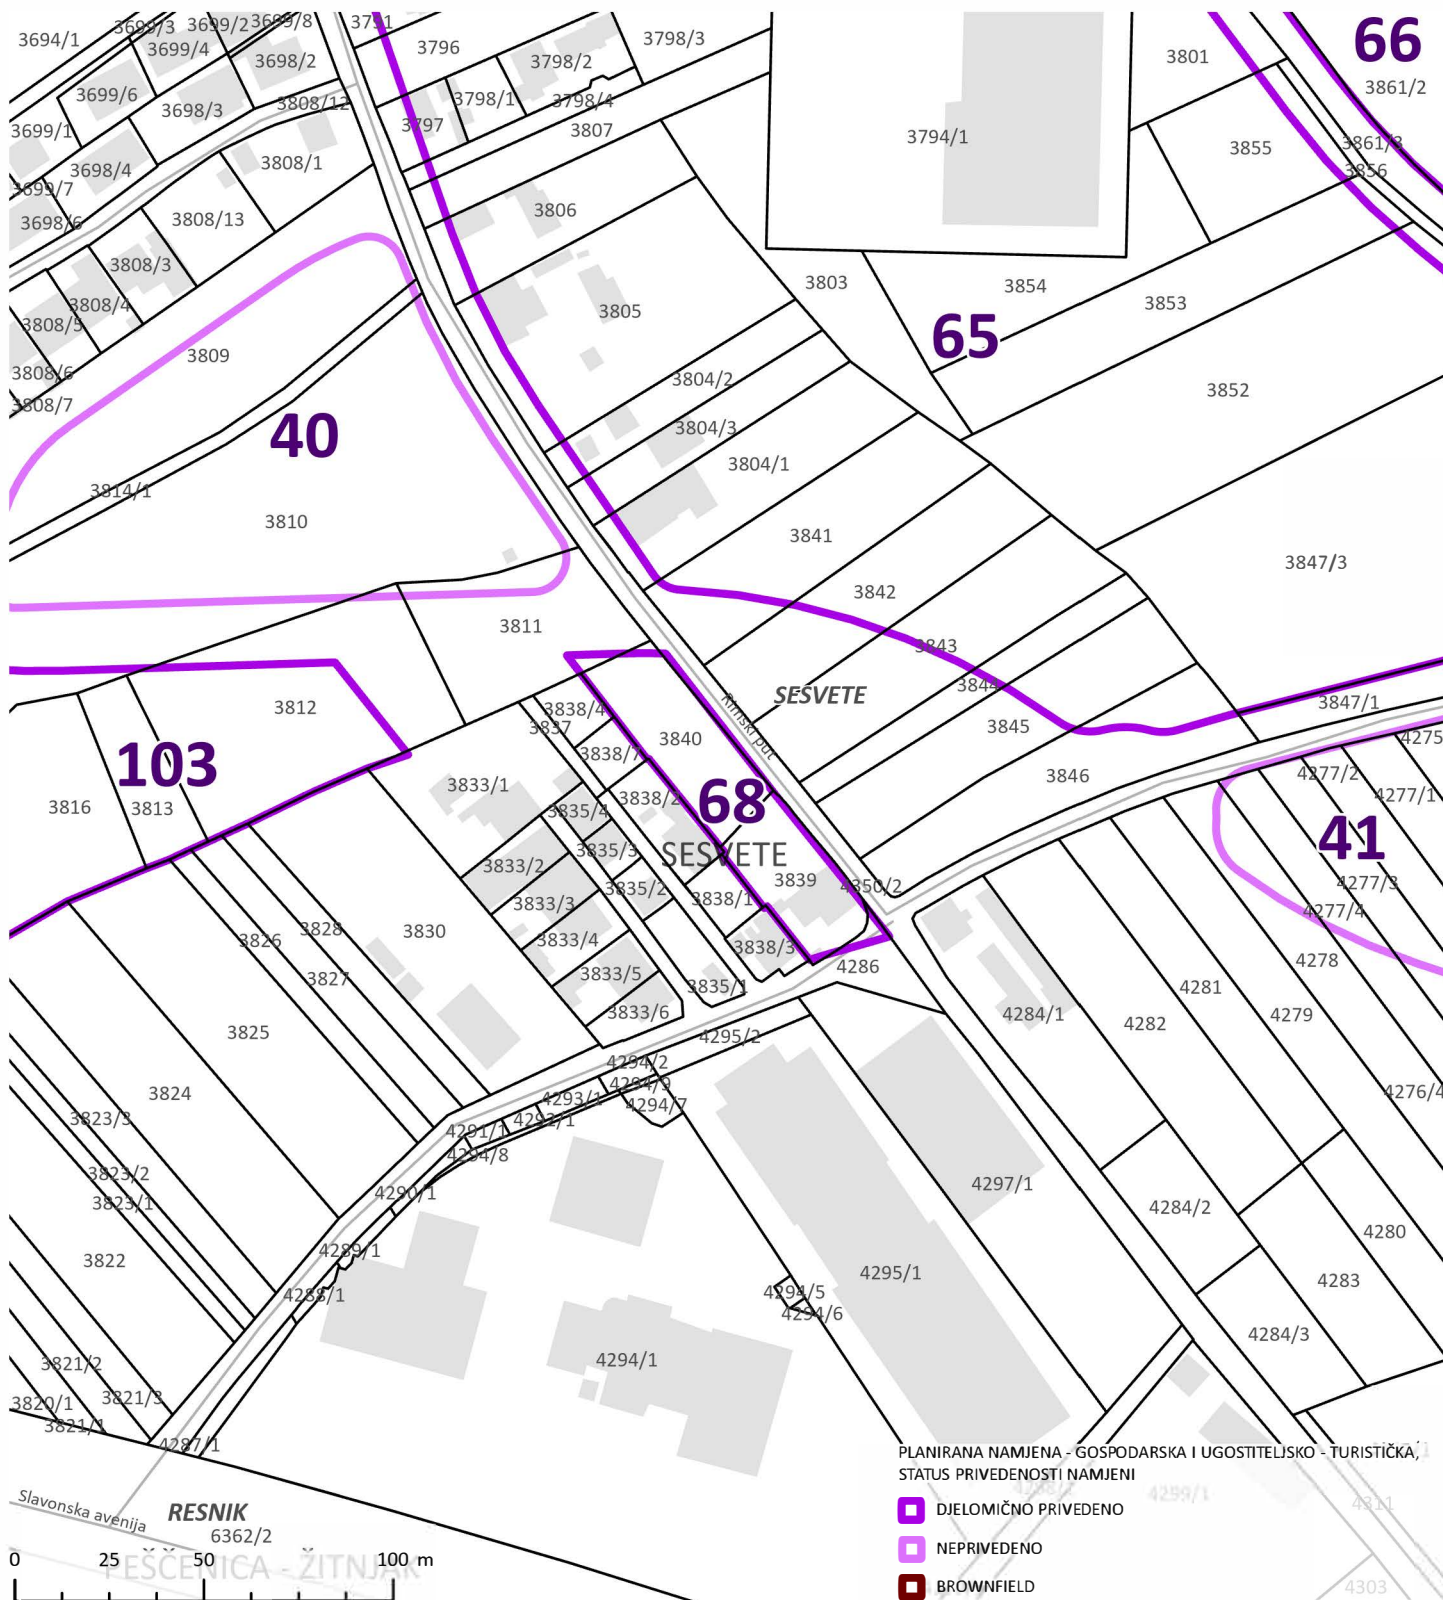

IZVORI PODATAKA: GRADSKI URED ZA GOSPODARSTVO, EKOLOŠKU ODRŽIVOST I STRATEGIJSKO PLANIRANJE
Planirana namjena 2020.,
GRADSKI URED ZA KATASTAR I GEODETSKE POSLOVE
DKP katastarske čestice,
DKP katastarske općine

IZRADIO: GRADSKI URED ZA GOSPODARSTVO, EKOLOŠKU ODRŽIVOST I STRATEGIJSKO PLANIRANJE
Sektor za stratezijske informacije i istraživanja
Odjel za prostorne informacije i istraživanja
Ul. Sv. Ćirila i Metoda 5

REDNI BROJ LOKACIJE:

68

NAZIV LOKACIJE:


RIMSKI PUT 2A

PROSTORNI PLAN:

UPU Gospodarska zona Sesvete - jug

NAMJENA:

Gospodarska namjena

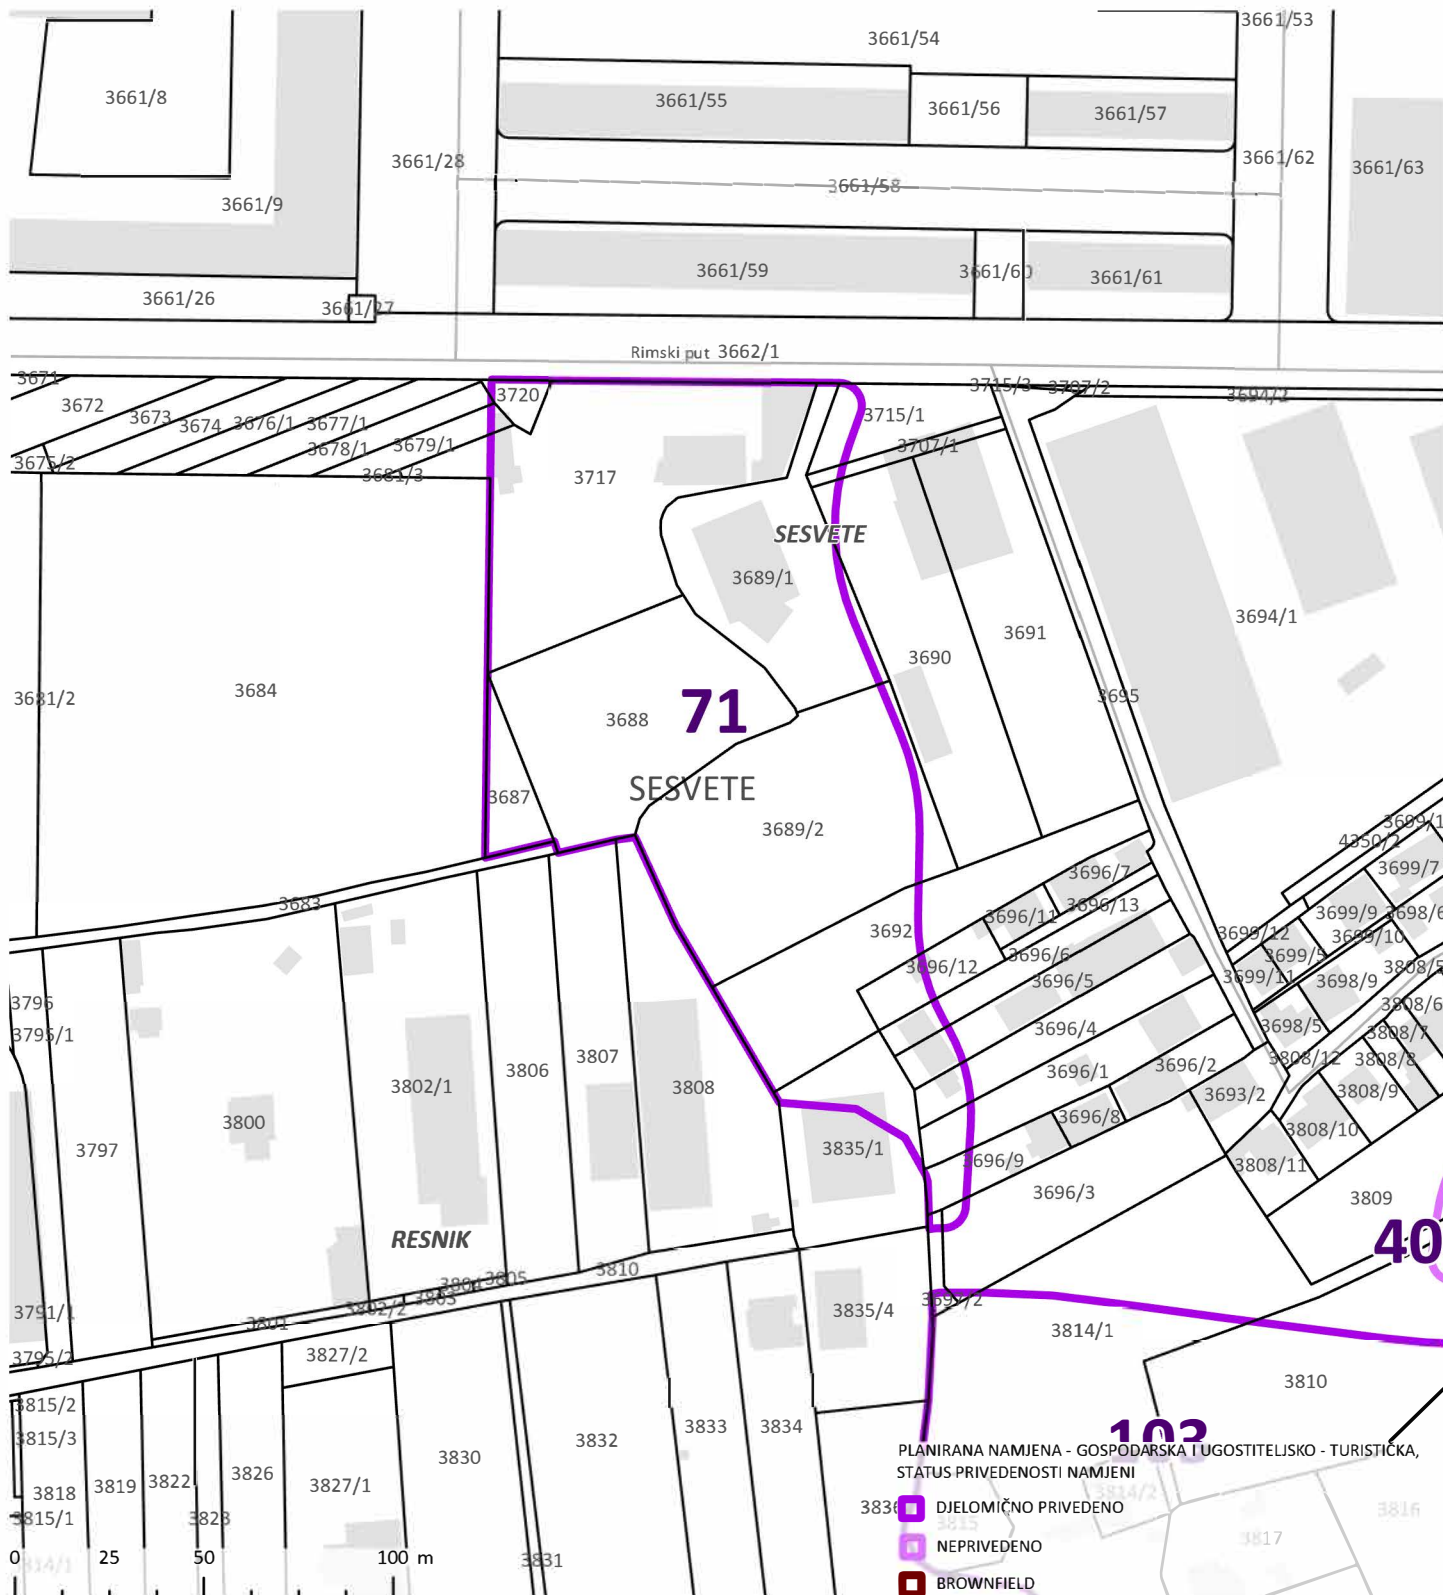

IZVORI PODATAKA: GRADSKI URED ZA GOSPODARSTVO, EKOLOŠKU ODRŽIVOST I STRATEGIJSKO PLANIRANJE
Planirana namjena 2020.,
GRADSKI URED ZA KATASTAR I GEODETSKE POSLOVE
DKP katastarske čestice,
DKP katastarske općine

IZRADIO: GRADSKI URED ZA GOSPODARSTVO, EKOLOŠKU ODRŽIVOST I STRATEGIJSKO PLANIRANJE
Sektor za stratezijske informacije i istraživanja
Odjel za prostorne informacije i istraživanja
Ul. Sv. Ćirila i Metoda 5

REDNI BROJ LOKACIJE:

71

NAZIV LOKACIJE:


RIMSKI PUT 37 - 35

PROSTORNI PLAN:

UPU Gospodarska zona Sesevete - jug

NAMJENA:

Gospodarska namjena

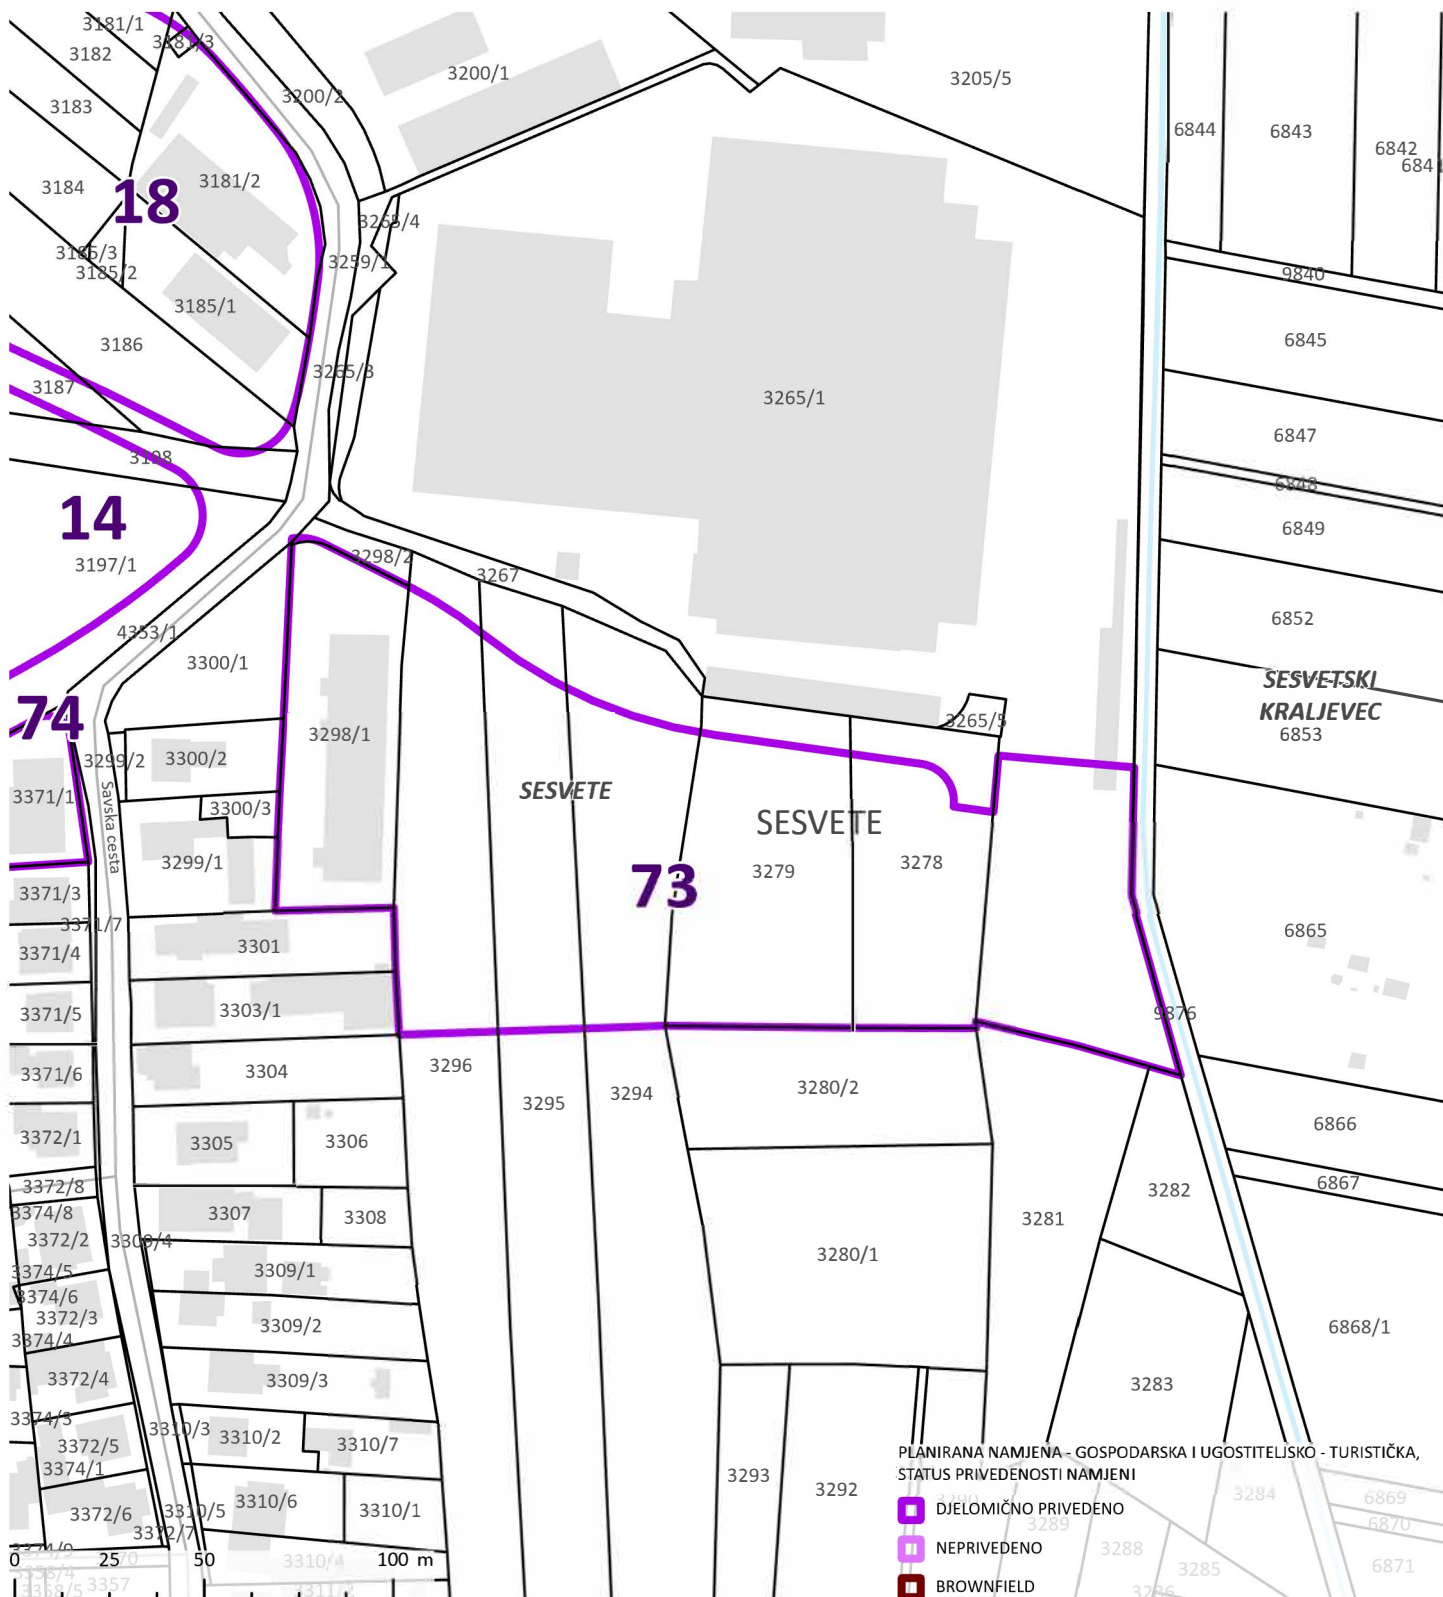

IZVORI PODATAKA: GRADSKI URED ZA GOSPODARSTVO, EKOLOŠKU ODRŽIVOST I STRATEGIJSKO PLANIRANJE
Planirana namjena 2020.,
GRADSKI URED ZA KATASTAR I GEODETSKE POSLOVE
DKP katastarske čestice,
DKP katastarske općine

IZRADIO: GRADSKI URED ZA GOSPODARSTVO, EKOLOŠKU ODRŽIVOST I STRATEGIJSKO PLANIRANJE
Sektor za stratezijske informacije i istraživanja
Odjel za prostorne informacije i istraživanja
Ul. Sv. Ćirila i Metoda 5

REDNI BROJ LOKACIJE:

73

NAZIV LOKACIJE:


SAVSKA CESTA 1A - 7

PROSTORNI PLAN:

UPU Gospodarske zone Sesvete - sjever

NAMJENA:

Gospodarska namjena

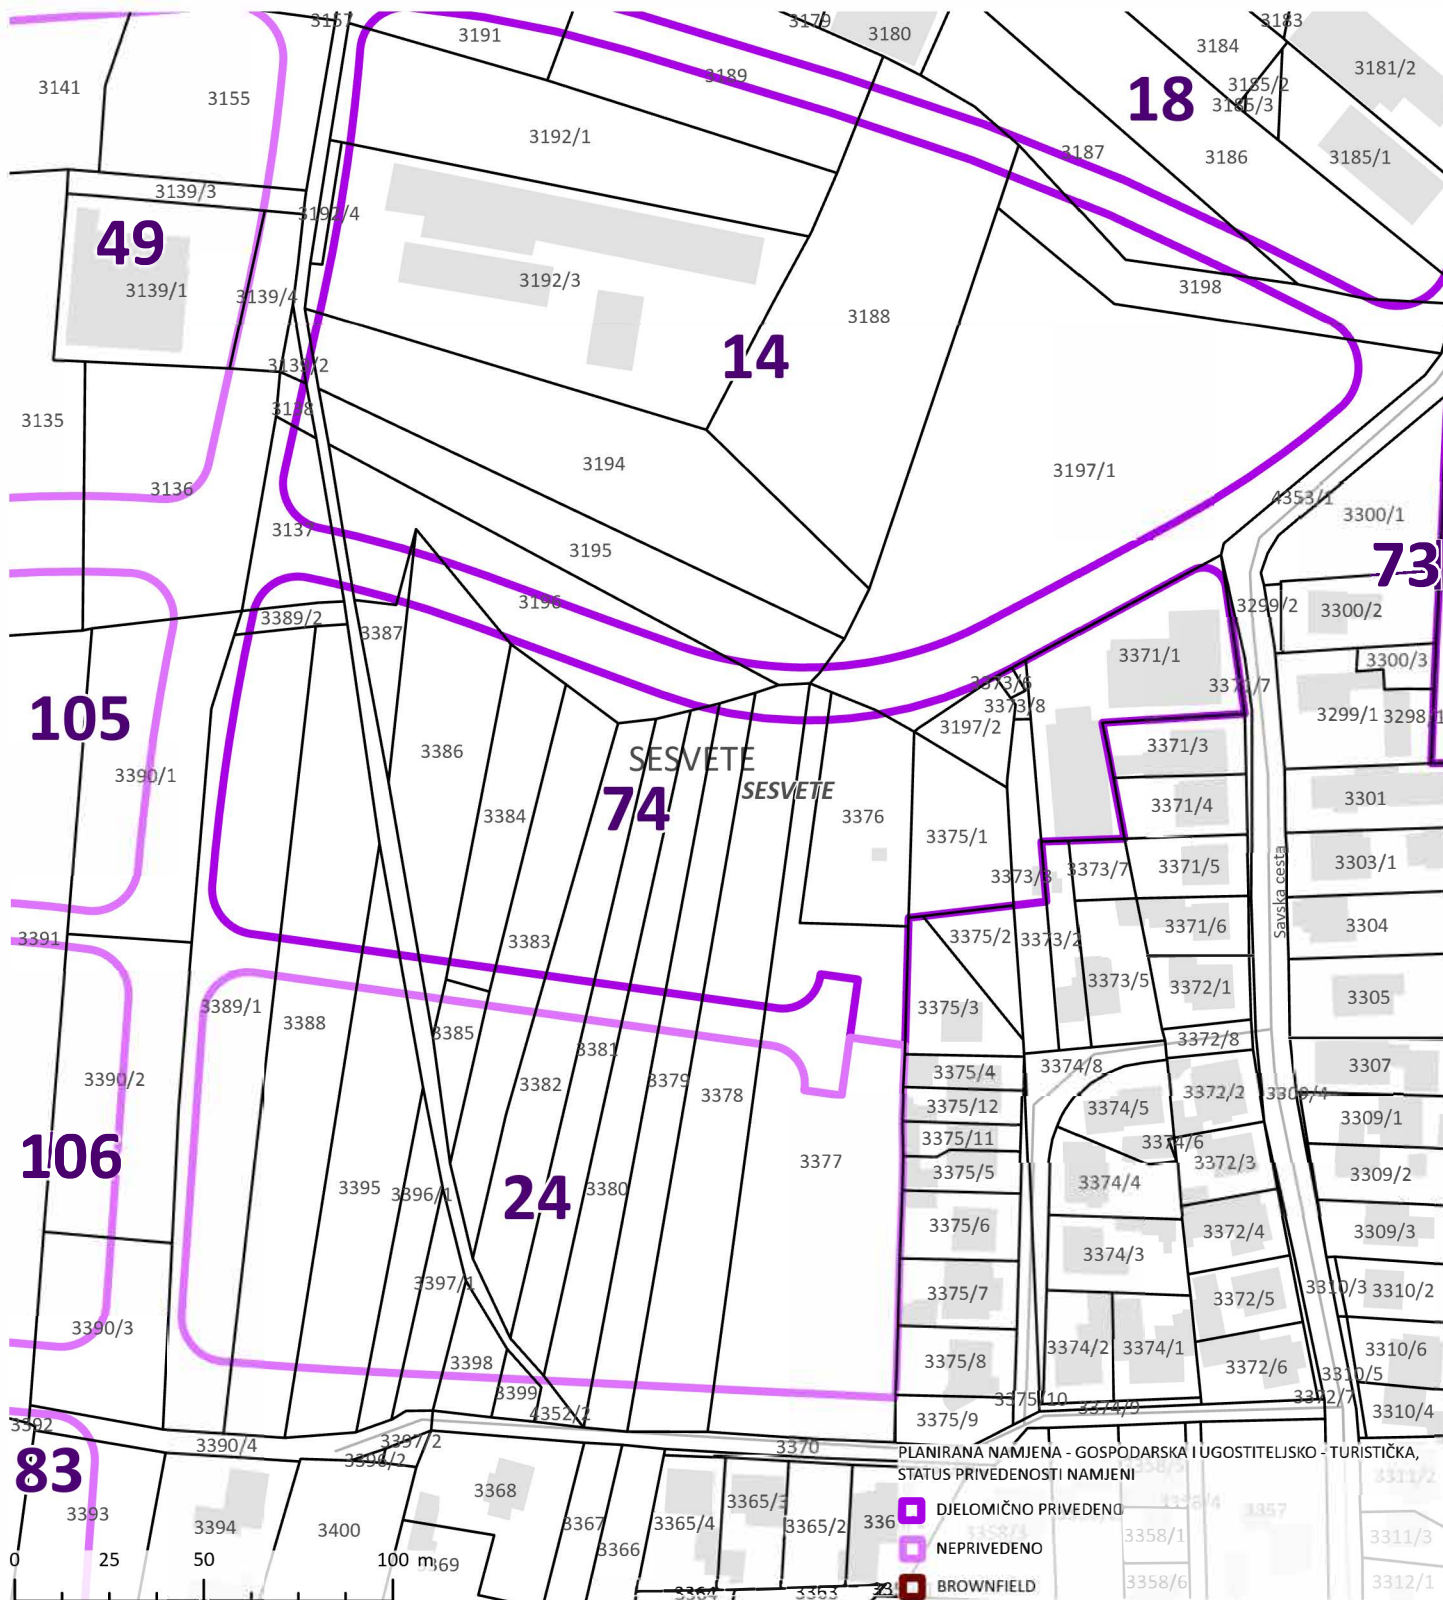

IZVORI PODATAKA: GRADSKI URED ZA GOSPODARSTVO, EKOLOŠKU ODRŽIVOST I STRATEGIJSKO PLANIRANJE
Planirana namjena 2020.,
GRADSKI URED ZA KATASTAR I GEODETSKE POSLOVE
DKP katastarske čestice,
DKP katastarske općine

IZRADIO: GRADSKI URED ZA GOSPODARSTVO, EKOLOŠKU ODRŽIVOST I STRATEGIJSKO PLANIRANJE
Sektor za stratezijske informacije i istraživanja
Odjel za prostorne informacije i istraživanja
Ul. Sv. Ćirila i Metoda 5

REDNI BROJ LOKACIJE:

74

NAZIV LOKACIJE:


SAVSKA CESTA 2A

PROSTORNI PLAN:

UPU Gospodarske zone Sesvete - sjever

NAMJENA:

Gospodarska namjena

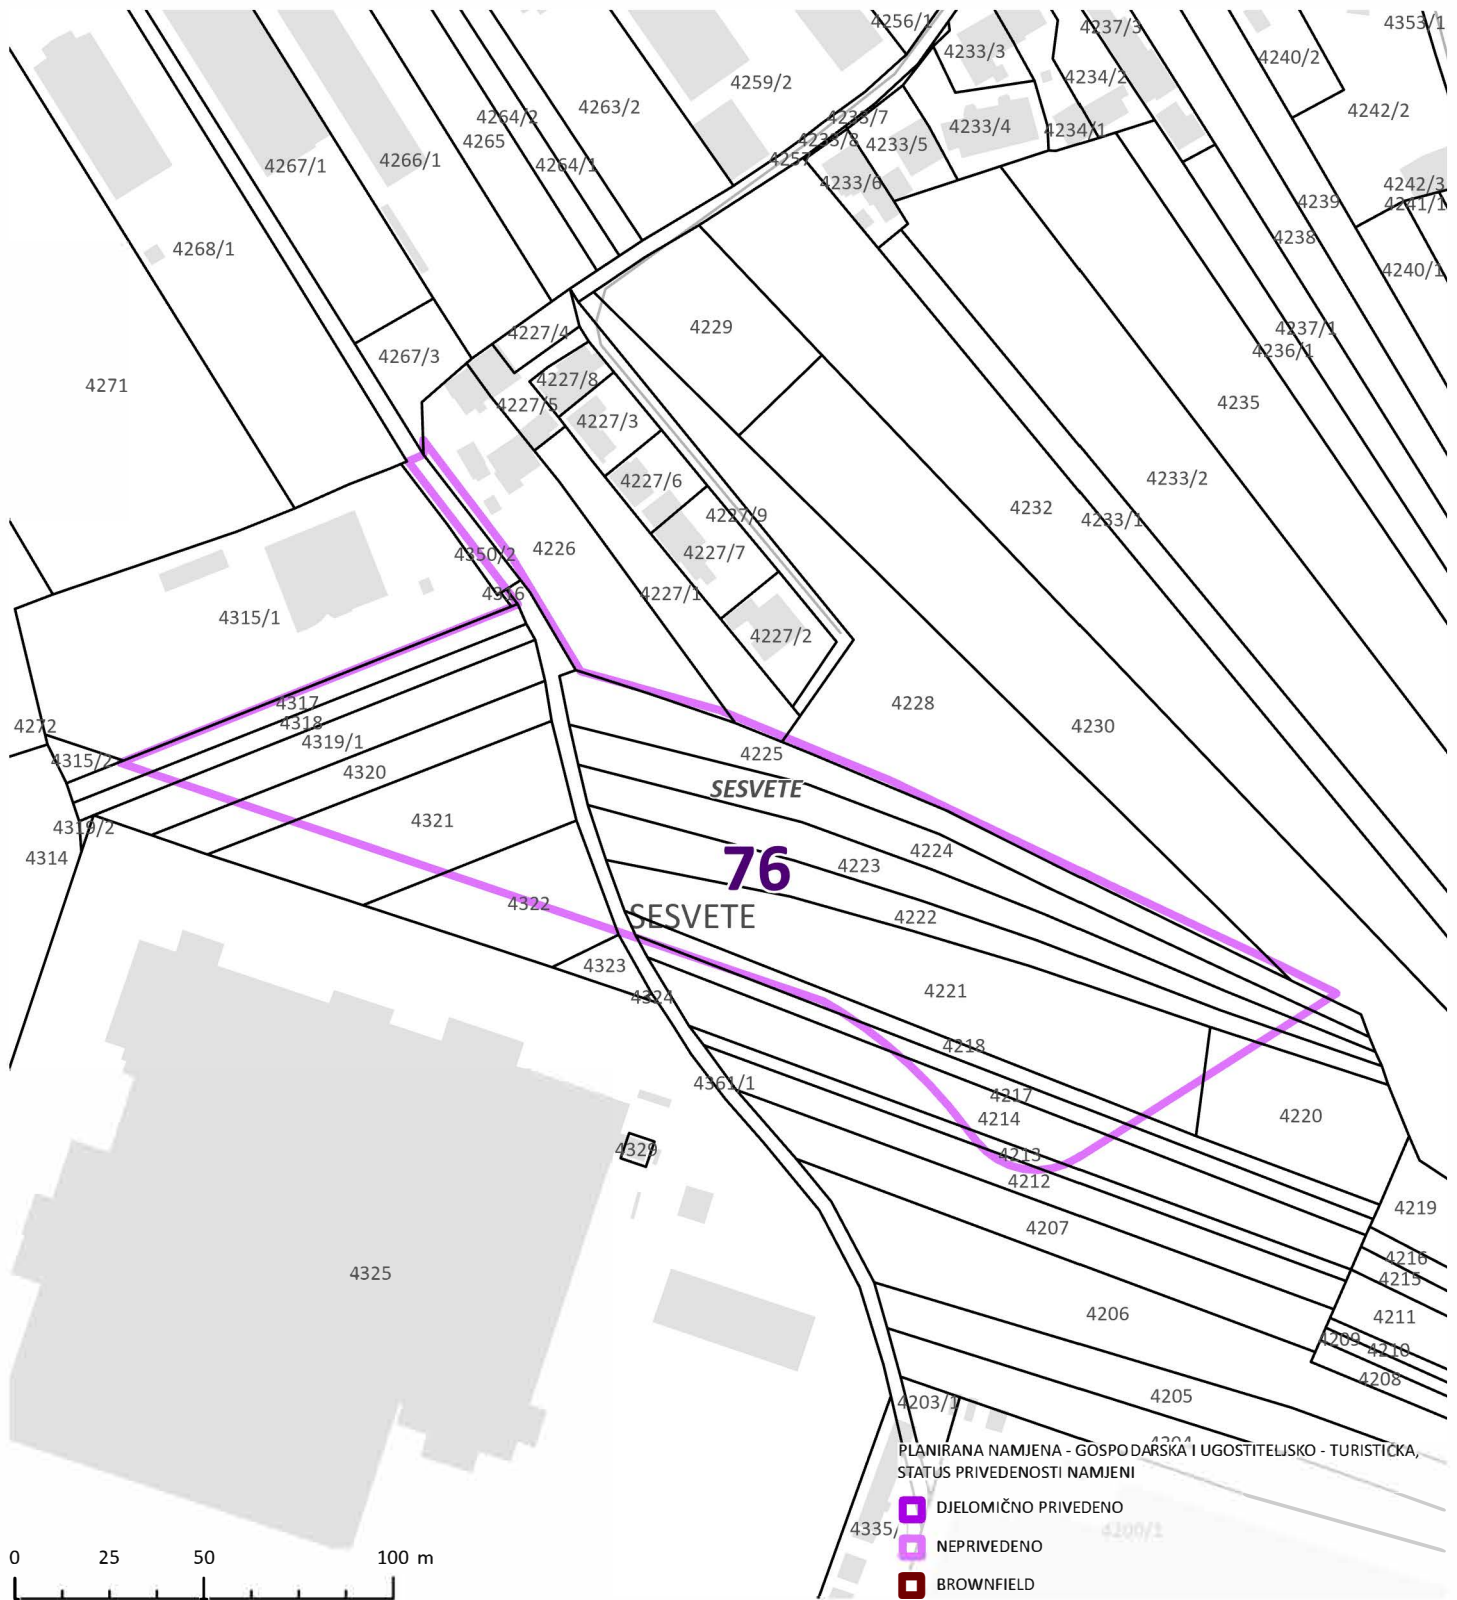

IZVORI PODATAKA: GRADSKI URED ZA GOSPODARSTVO, EKOLOŠKU ODRŽIVOST I STRATEGIJSKO PLANIRANJE
Planirana namjena 2020.,
GRADSKI URED ZA KATASTAR I GEODETSKE POSLOVE
DKP katastarske čestice,
DKP katastarske općine

IZRADIO: GRADSKI URED ZA GOSPODARSTVO, EKOLOŠKU ODRŽIVOST I STRATEGIJSKO PLANIRANJE
Sektor za strategijske informacije i istraživanja
Odjel za prostorne informacije i istraživanja
Ul. Sv. Ćirila i Metoda 5

REDNI BROJ LOKACIJE:

76

NAZIV LOKACIJE:


SJEVERNO OD SLAVONSKE AVENIJE

PROSTORNI PLAN:

Generalni urbanistički plan Sesveta

NAMJENA:

Gospodarska namjena

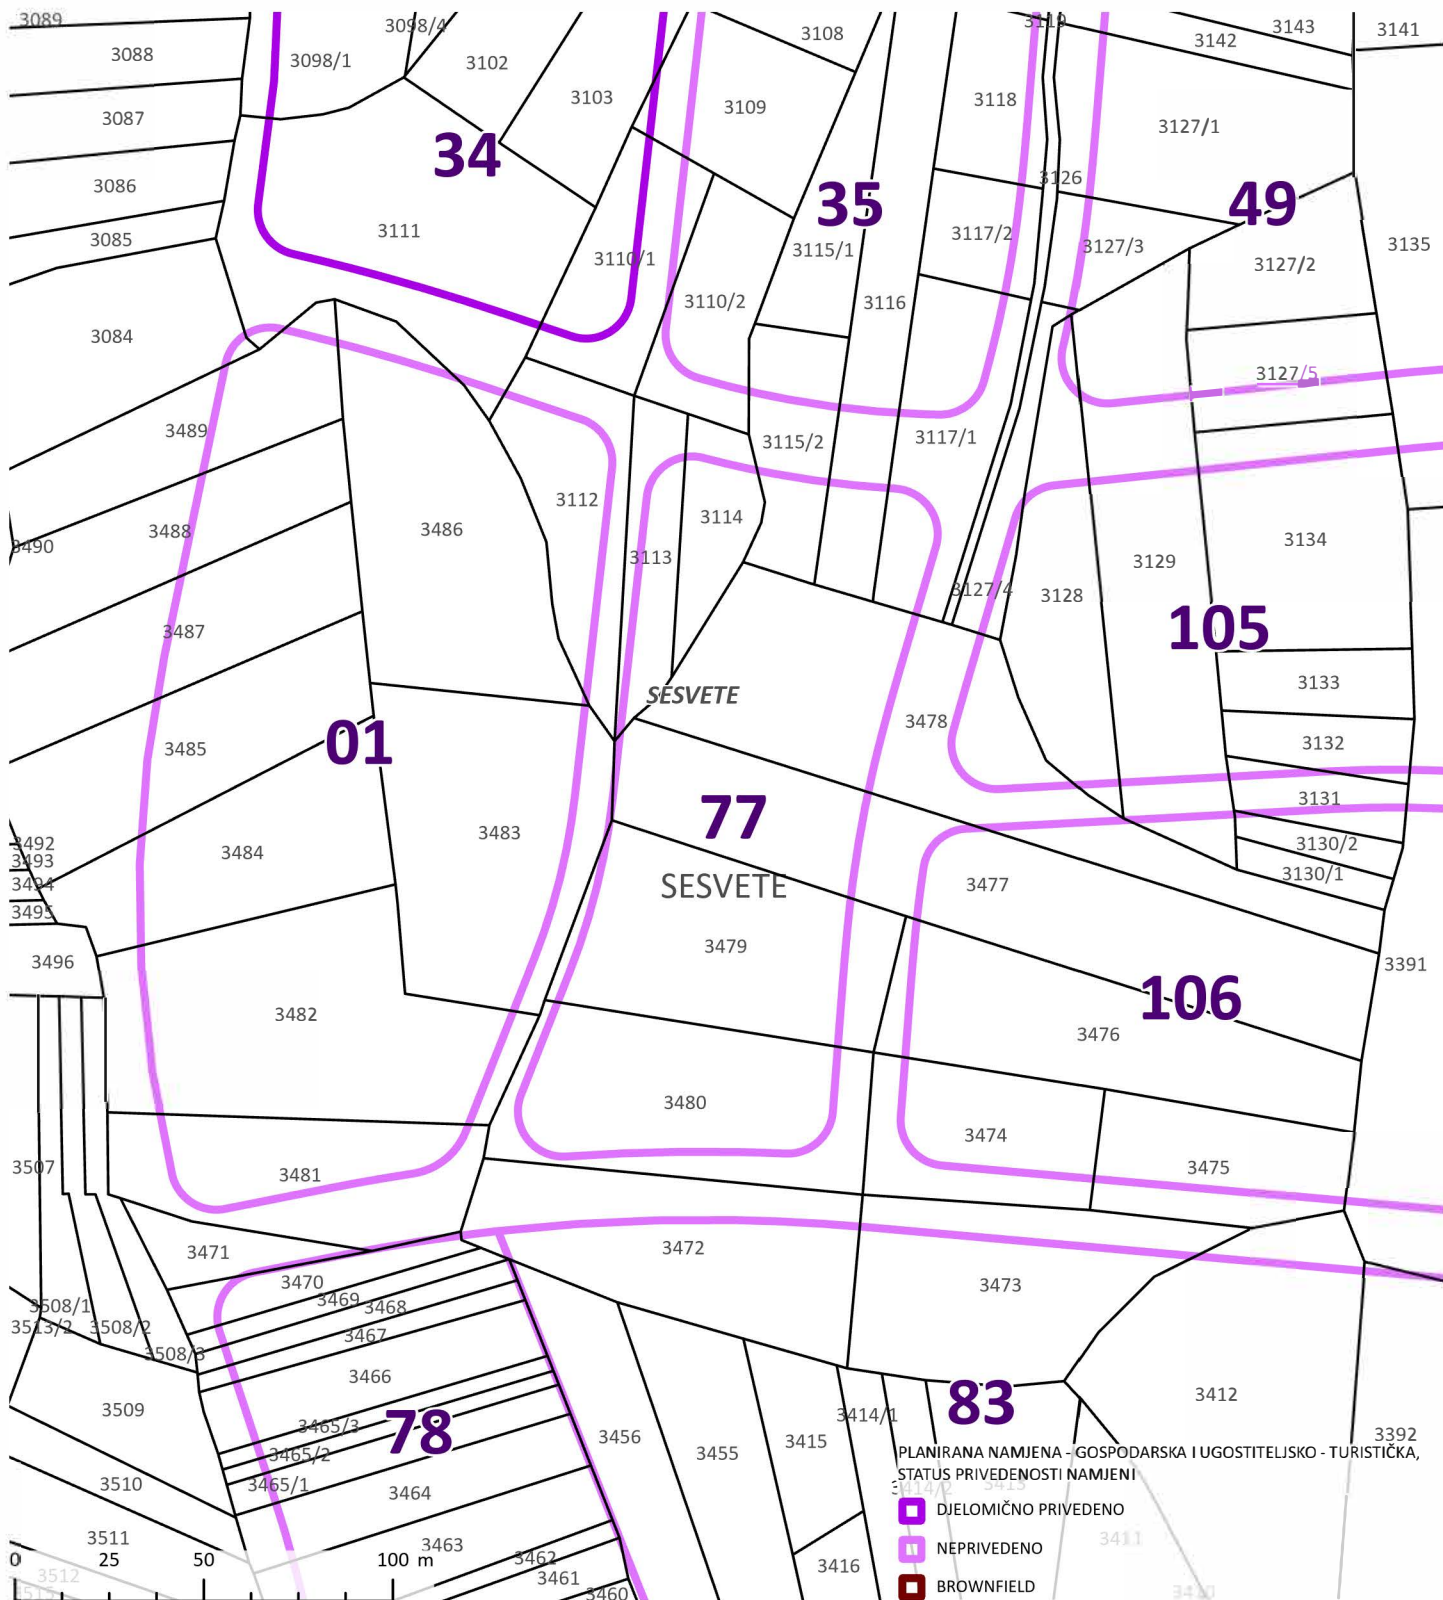

IZVORI PODATAKA: GRADSKI URED ZA GOSPODARSTVO, EKOLOŠKU ODRŽIVOST I STRATEGIJSKO PLANIRANJE
Planirana namjena 2020.,
GRADSKI URED ZA KATASTAR I GEODETSKE POSLOVE
DKP katastarske čestice,
DKP katastarske općine

IZRADIO: GRADSKI URED ZA GOSPODARSTVO, EKOLOŠKU ODRŽIVOST I STRATEGIJSKO PLANIRANJE
Sektor za stratezijske informacije i istraživanja
Odjel za prostorne informacije i istraživanja
Ul. Sv. Ćirila i Metoda 5

REDNI BROJ LOKACIJE:

77

NAZIV LOKACIJE:


SJEVERNO OD ULICE 144. BRIGADE HRVATSKE VOJSKE

PROSTORNI PLAN:

UPU Gospodarske zone Sesevete - sjever

NAMJENA:

Gospodarska namjena

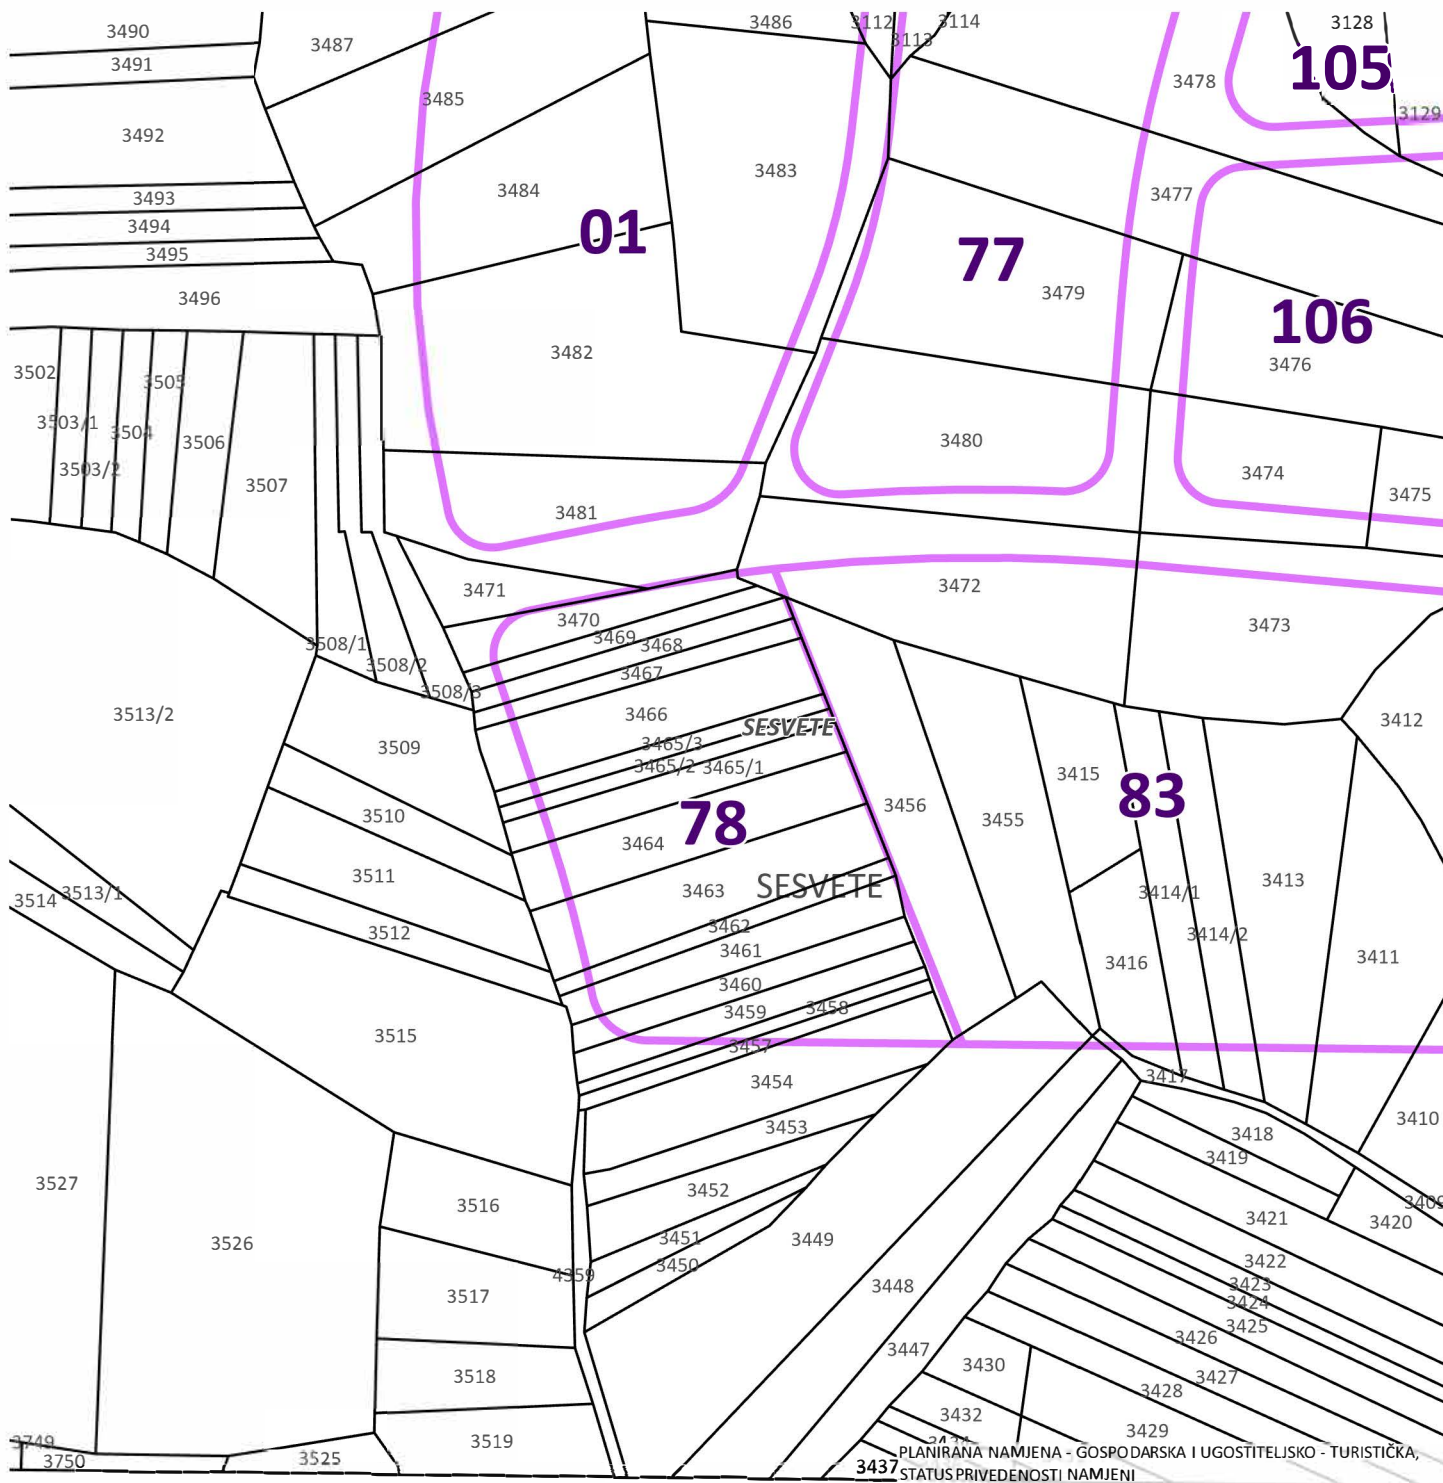

IZVORI PODATAKA: GRADSKI URED ZA GOSPODARSTVO, EKOLOŠKU ODRŽIVOST I STRATEGIJSKO PLANIRANJE
Planirana namjena 2020.,
GRADSKI URED ZA KATASTAR I GEODETSKE POSLOVE
DKP katastarske čestice,
DKP katastarske općine

IZRADIO: GRADSKI URED ZA GOSPODARSTVO, EKOLOŠKU ODRŽIVOST I STRATEGIJSKO PLANIRANJE
Sektor za stratezijske informacije i istraživanja
Odjel za prostorne informacije i istraživanja
Ul. Sv. Ćirila i Metoda 5

REDNI BROJ LOKACIJE:

78

NAZIV LOKACIJE:


SJEVERNO OD ULICE 144. BRIGADE HRVATSKE VOJSKE

PROSTORNI PLAN:

UPU Gospodarske zone Sesevete - sjever

NAMJENA:

Gospodarska namjena

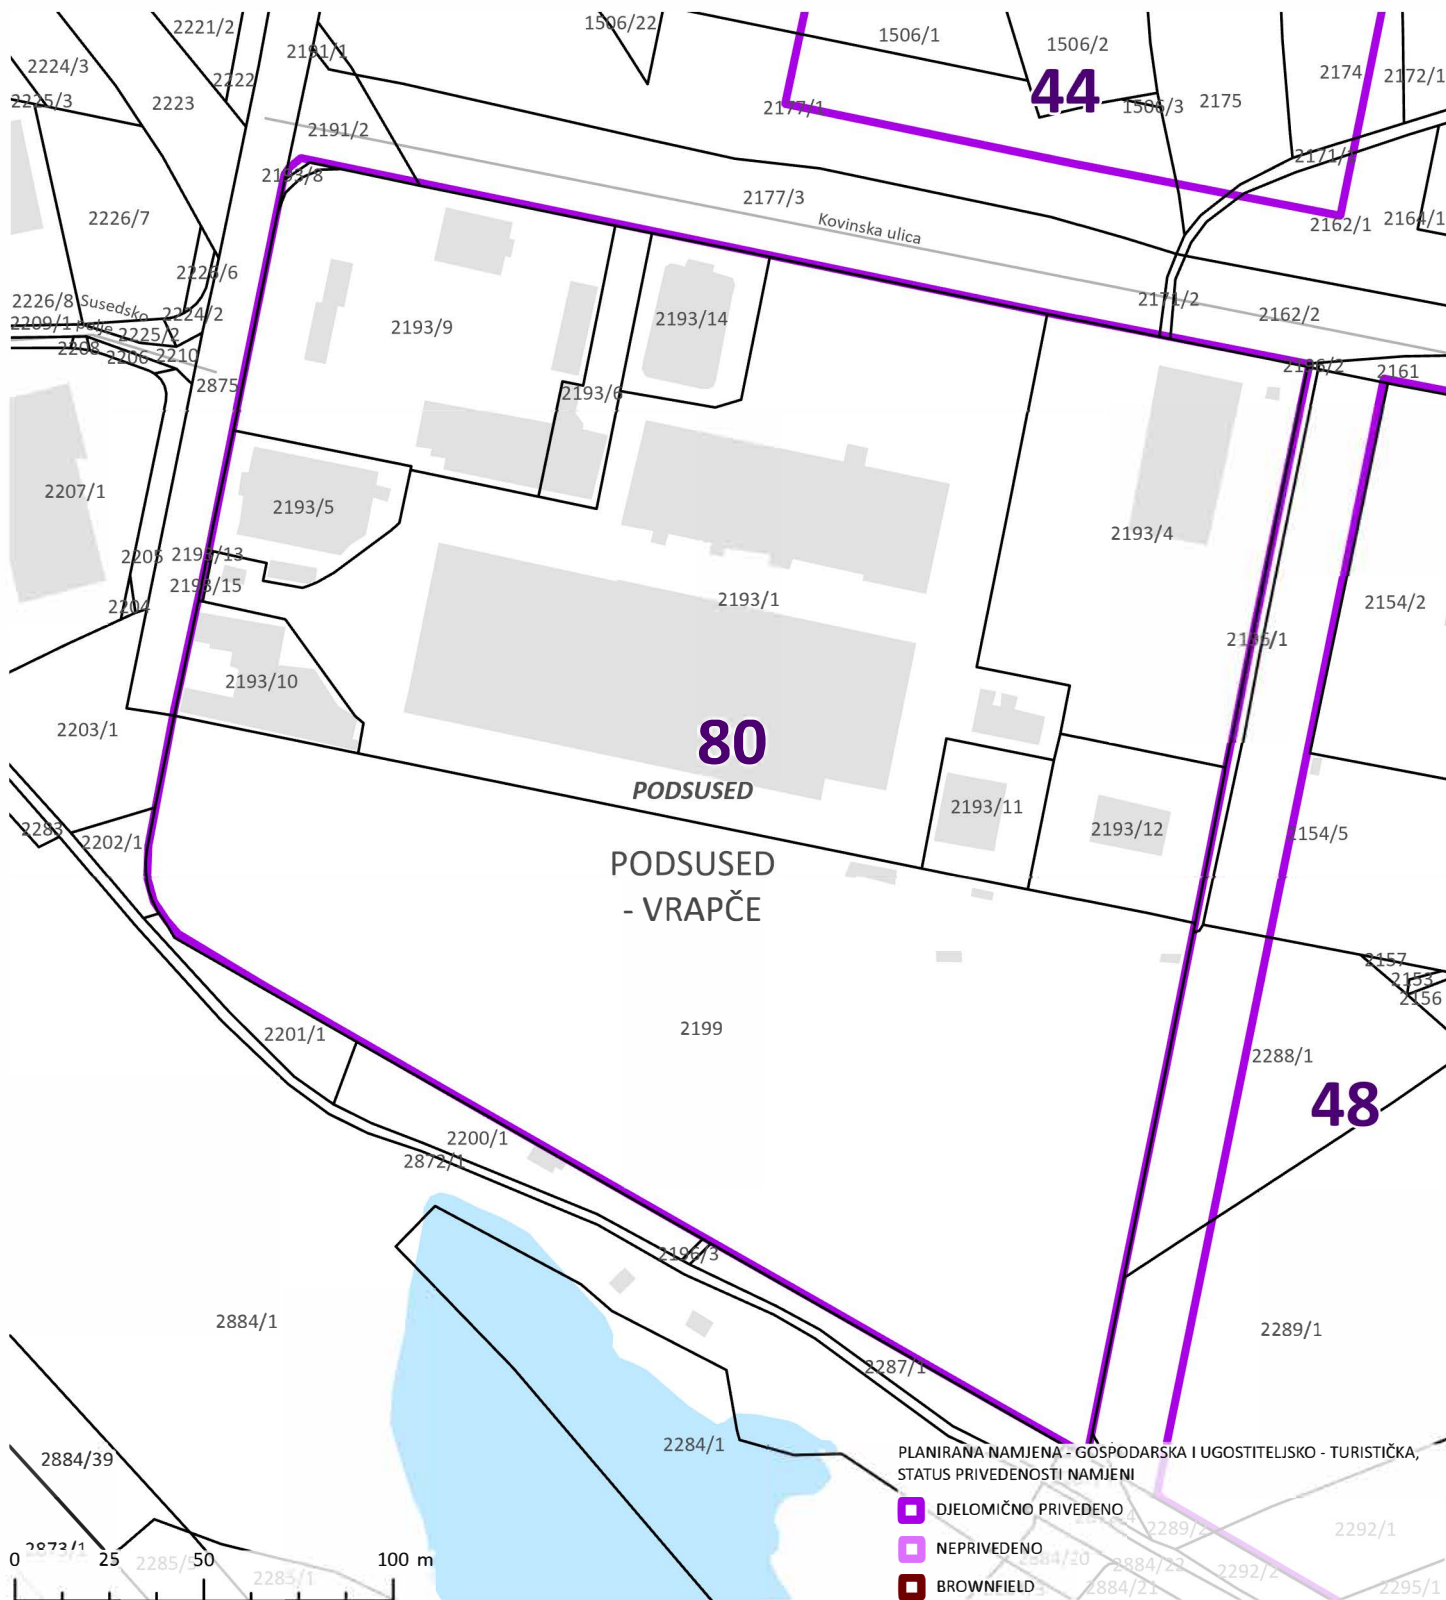

IZVORI PODATAKA: GRADSKI URED ZA GOSPODARSTVO, EKOLOŠKU ODRŽIVOST I STRATEGIJSKO PLANIRANJE
Planirana namjena 2020.,
GRADSKI URED ZA KATASTAR I GEODETSKE POSLOVE
DKP katastarske čestice,
DKP katastarske općine

IZRADIO: GRADSKI URED ZA GOSPODARSTVO, EKOLOŠKU ODRŽIVOST I STRATEGIJSKO PLANIRANJE
Sektor za stratejske informacije i istraživanja
Odjel za prostorne informacije i istraživanja
Ul. Sv. Ćirila i Metoda 5

REDNI BROJ LOKACIJE:

80

NAZIV LOKACIJE:


SUSEDSCO POLJE - KOVINSKA ULICA

PROSTORNI PLAN:

Generalni urbanistički plan Zagreba

NAMJENA:

Gospodarska namjena

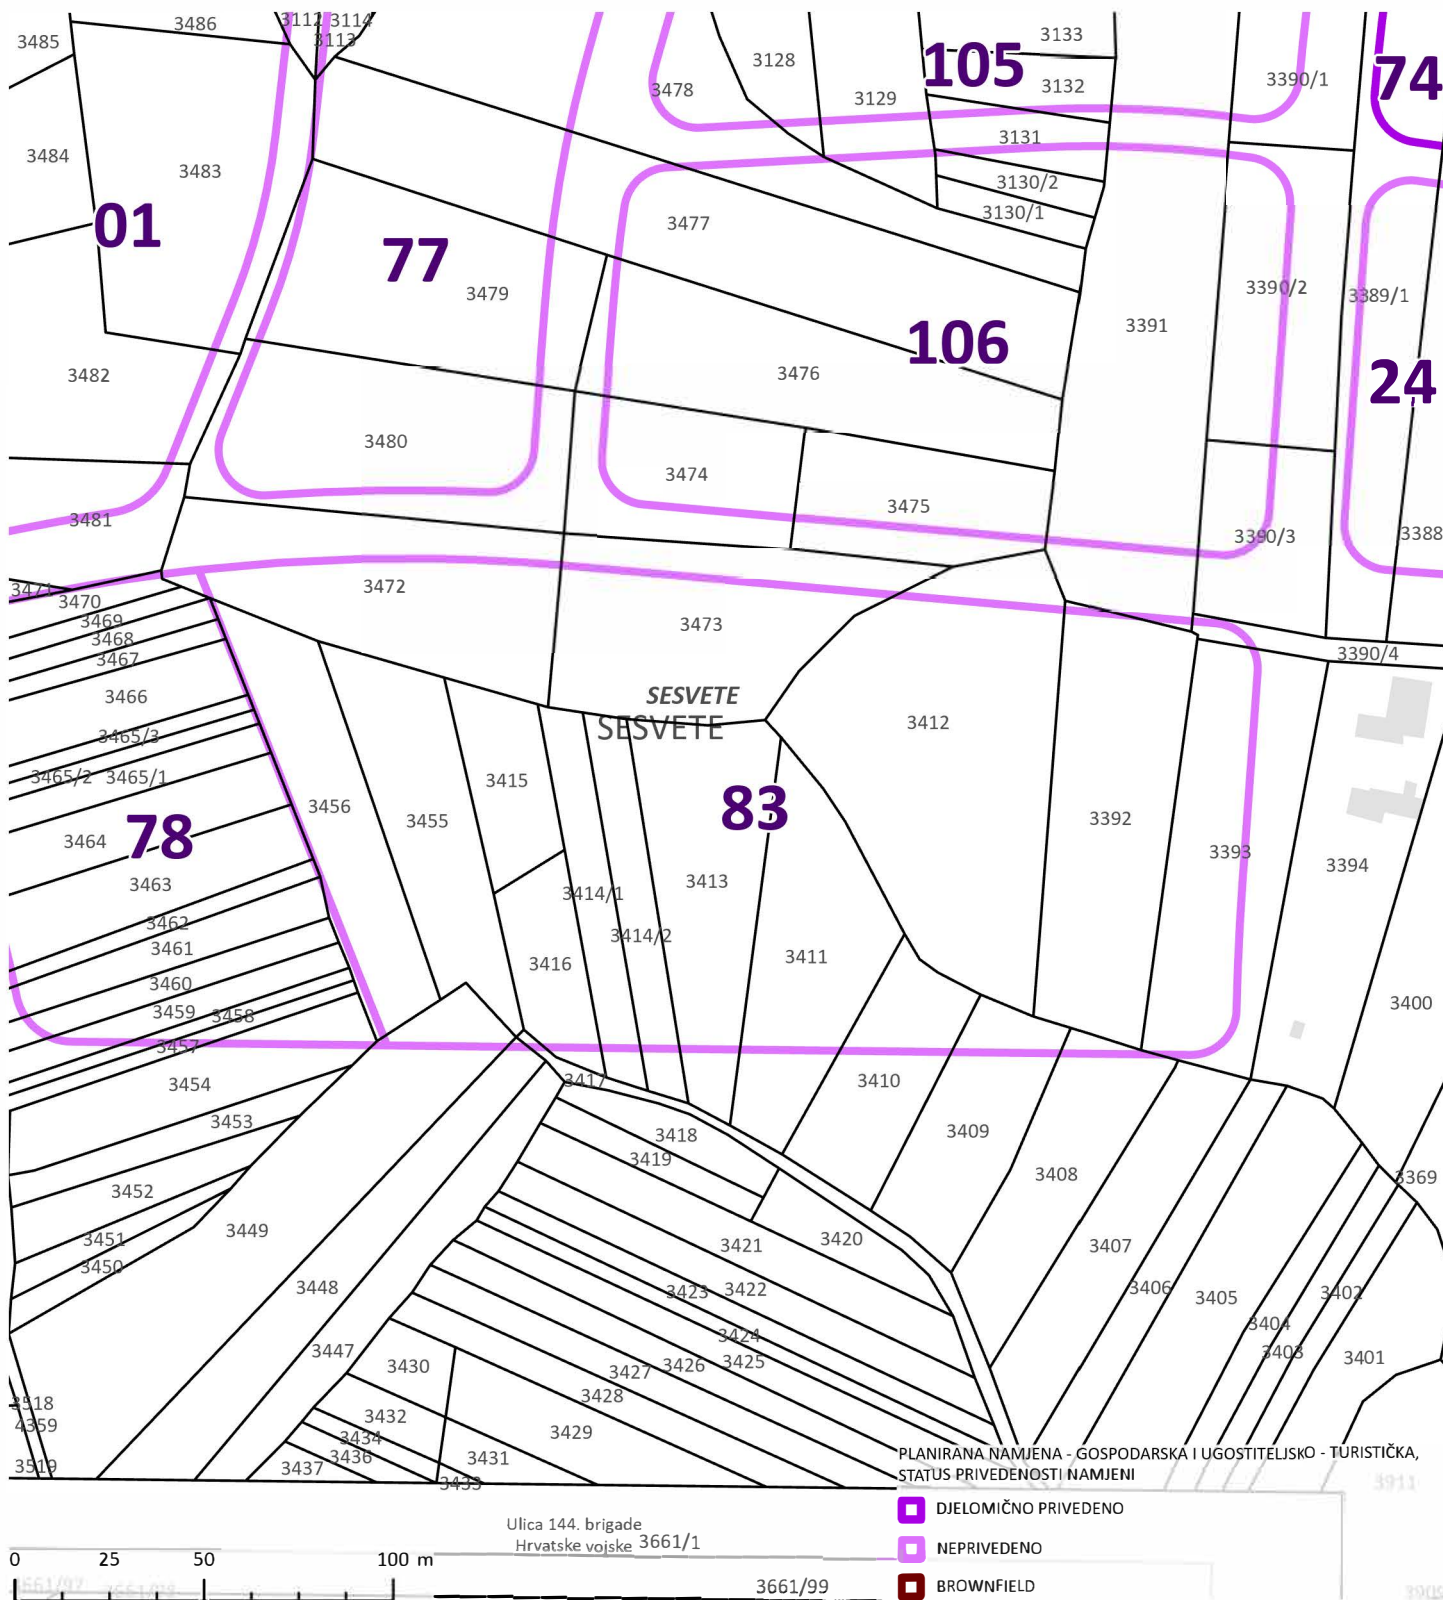

IZVORI PODATAKA: GRADSKI URED ZA GOSPODARSTVO, EKOLOŠKU ODRŽIVOST I STRATEGIJSKO PLANIRANJE
Planirana namjena 2020.,
GRADSKI URED ZA KATASTAR I GEODETSKE POSLOVE
DKP katastarske čestice,
DKP katastarske općine

IZRADIO: GRADSKI URED ZA GOSPODARSTVO, EKOLOŠKU ODRŽIVOST I STRATEGIJSKO PLANIRANJE
Sektor za stratezijske informacije i istraživanja
Odjel za prostorne informacije i istraživanja
Ul. Sv. Ćirila i Metoda 5

REDNI BROJ LOKACIJE:

83

NAZIV LOKACIJE:


ULICA BORISA ULRICHA - ULICA 144. BRIGADE HRVATSKE VOJSKE

PROSTORNI PLAN:

UPU Gospodarske zone Sesevete - sjever

NAMJENA:

Gospodarska namjena

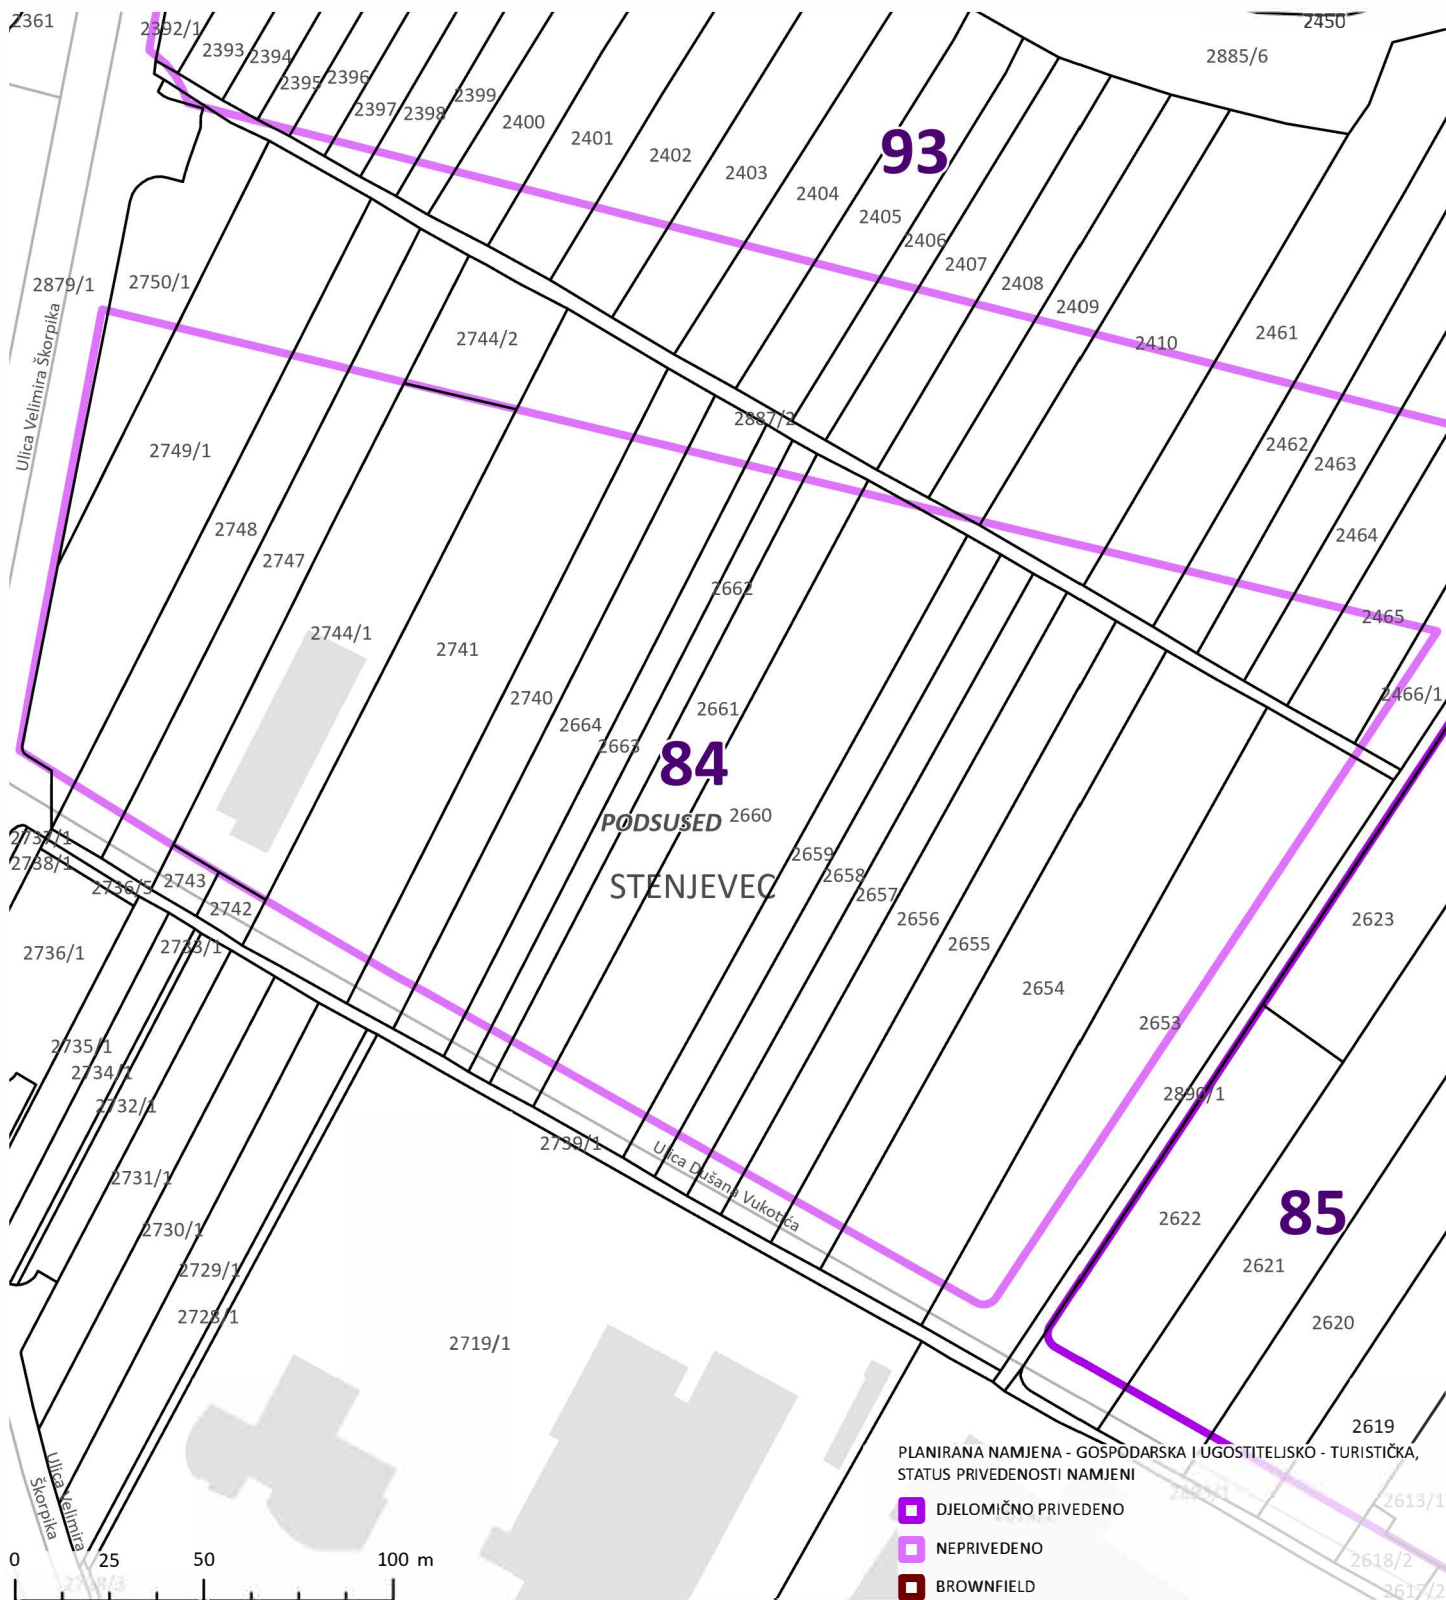

IZVORI PODATAKA: GRADSKI URED ZA GOSPODARSTVO, EKOLOŠKU ODRŽIVOST I STRATEGIJSKO PLANIRANJE
Planirana namjena 2020.,
GRADSKI URED ZA KATASTAR I GEODETSKE POSLOVE
DKP katastarske čestice,
DKP katastarske općine

IZRADIO: GRADSKI URED ZA GOSPODARSTVO, EKOLOŠKU ODRŽIVOST I STRATEGIJSKO PLANIRANJE
Sektor za stratejske informacije i istraživanja
Odjel za prostorne informacije i istraživanja
Ul. Sv. Ćirila i Metoda 5

REDNI BROJ LOKACIJE:

84

NAZIV LOKACIJE:


ULICA DUŠANA VUKOTIĆA - ŠKORPIKOVA

PROSTORNI PLAN:

UPU Slobodne carinske zone Jankomir

NAMJENA:

Gospodarska namjena

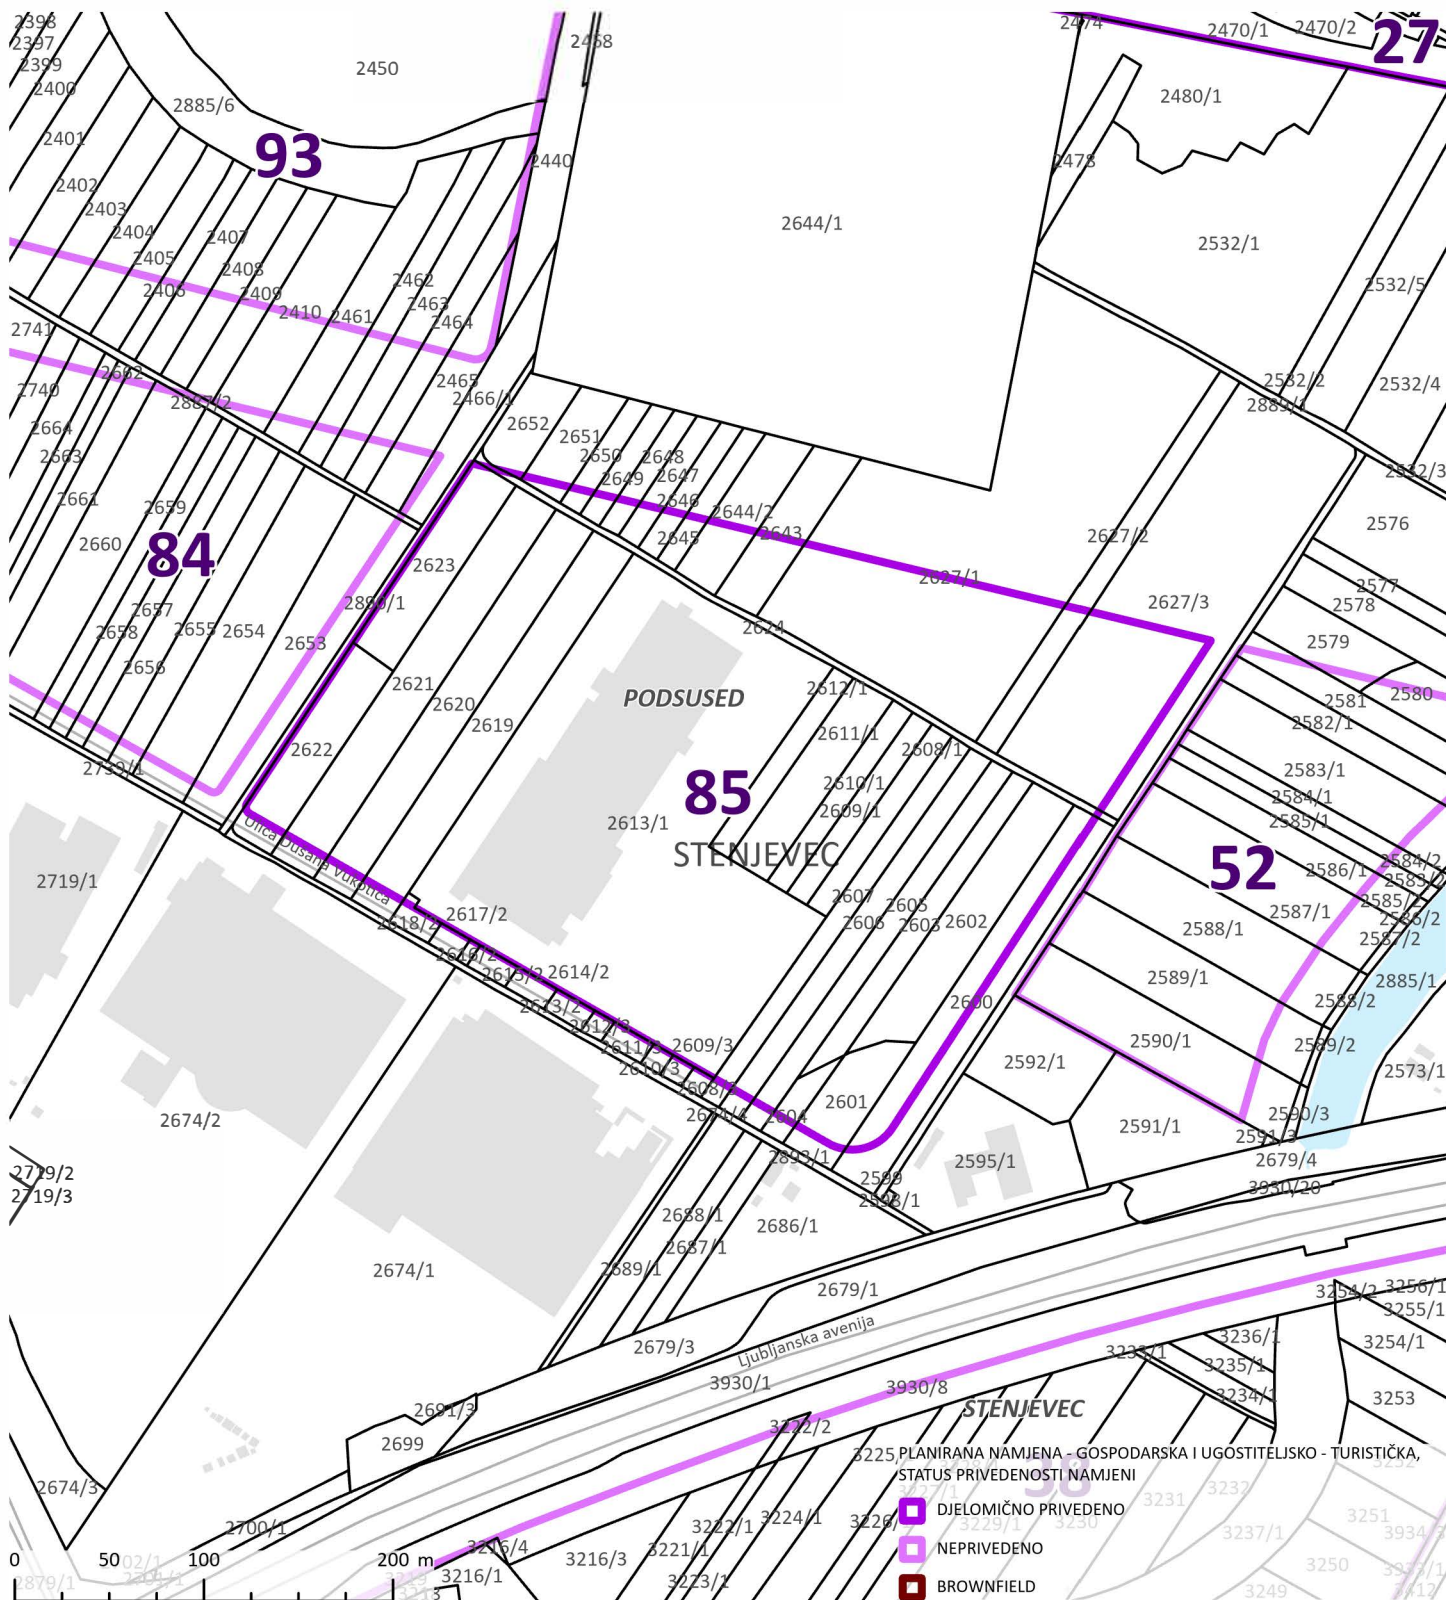

IZVORI PODATAKA: GRADSKI URED ZA GOSPODARSTVO, EKOLOŠKU ODRŽIVOST I STRATEGIJSKO PLANIRANJE
Planirana namjena 2020.,
GRADSKI URED ZA KATASTAR I GEODETSKE POSLOVE
DKP katastarske čestice,
DKP katastarske općine

IZRADIO: GRADSKI URED ZA GOSPODARSTVO, EKOLOŠKU ODRŽIVOST I STRATEGIJSKO PLANIRANJE
Sektor za stratejske informacije i istraživanja
Odjel za prostorne informacije i istraživanja
Ul. Sv. Ćirila i Metoda 5

REDNI BROJ LOKACIJE:

85

NAZIV LOKACIJE:


ULICA DUŠANA VUKOTIĆA 7

PROSTORNI PLAN:

UPU Slobodne carinske zone Jankomir

NAMJENA:

Gospodarska namjena

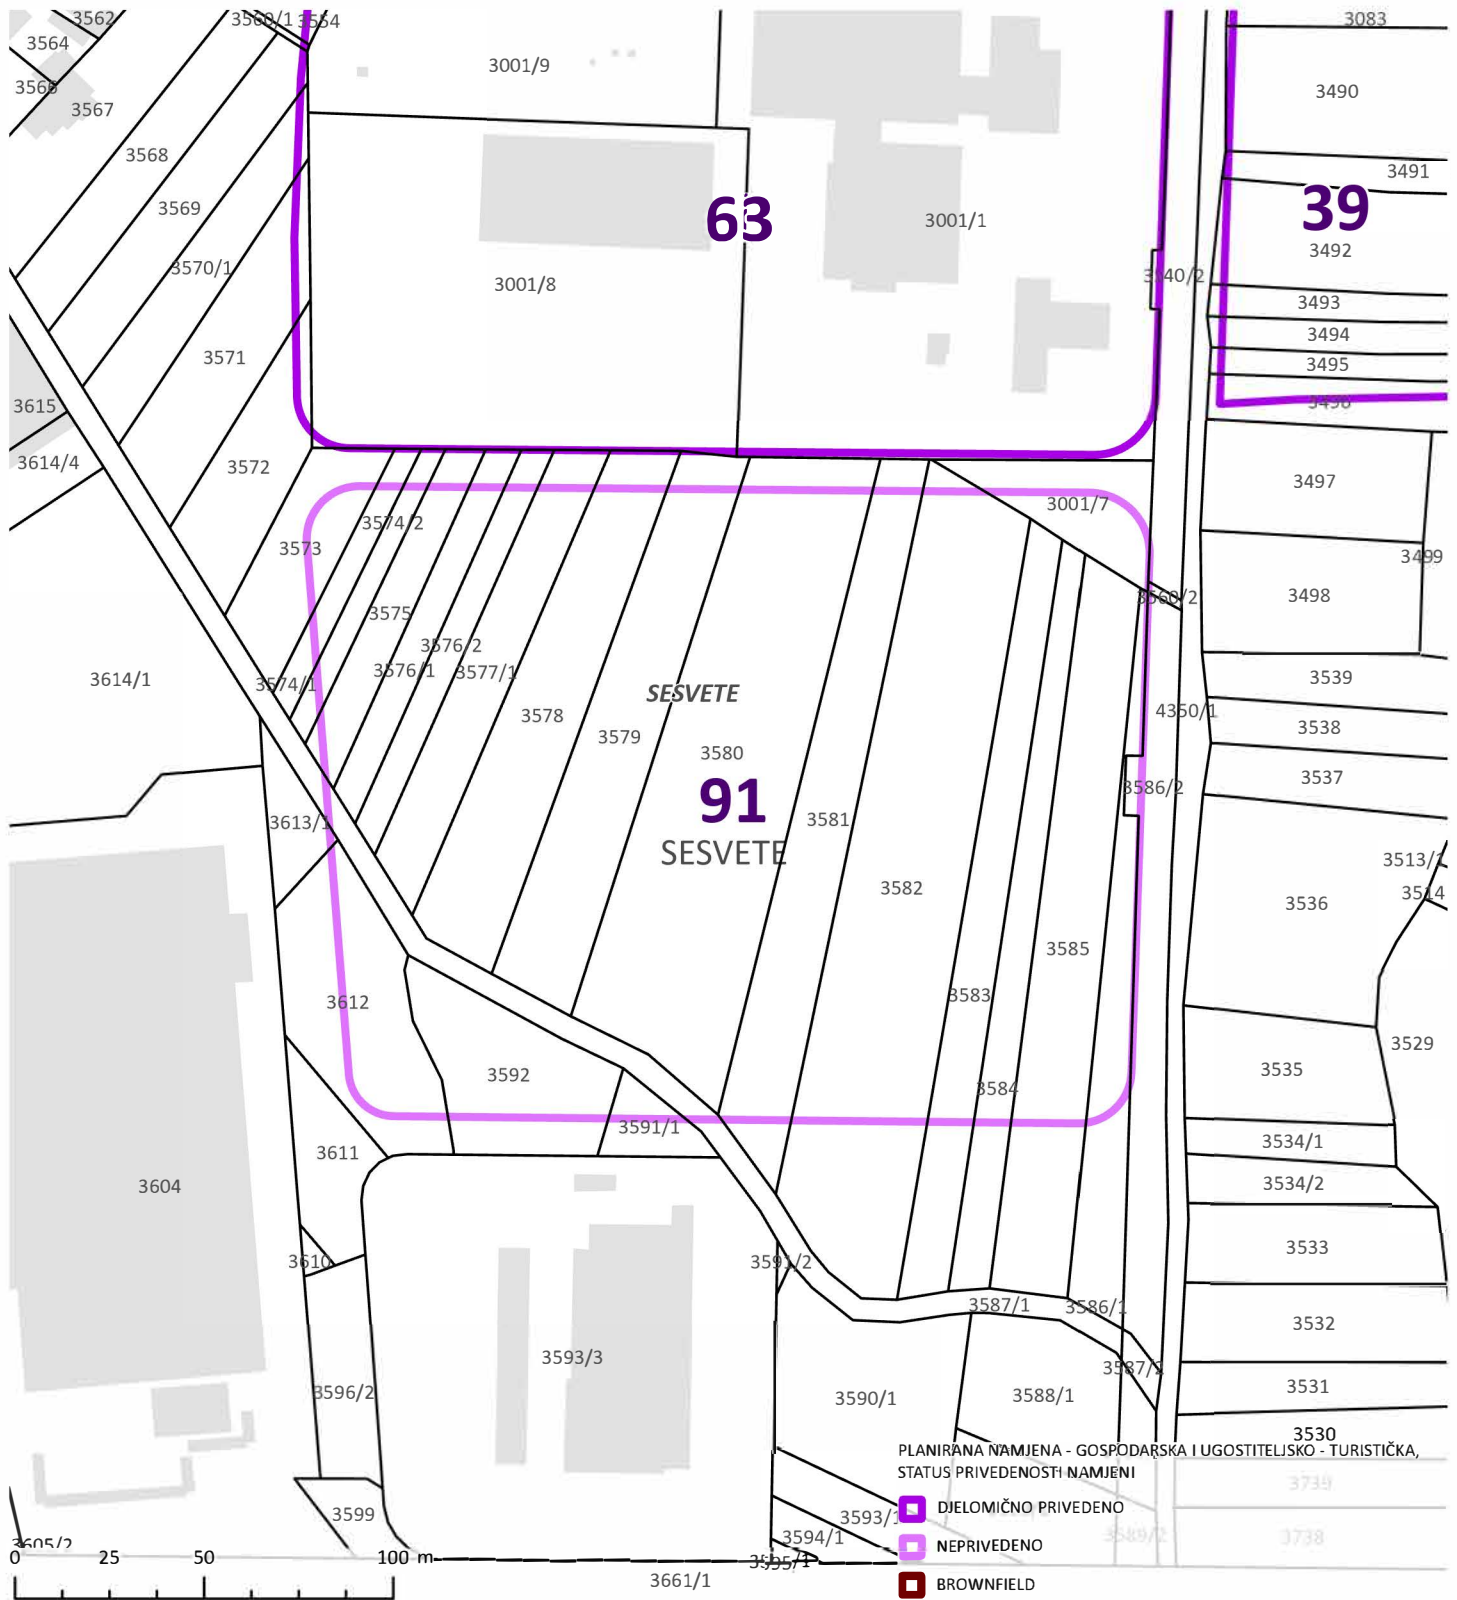

IZVORI PODATAKA: GRADSKI URED ZA GOSPODARSTVO, EKOLOŠKU ODRŽIVOST I STRATEGIJSKO PLANIRANJE
Planirana namjena 2020.,
GRADSKI URED ZA KATASTAR I GEODETSKE POSLOVE
DKP katastarske čestice,
DKP katastarske općine

IZRADIO: GRADSKI URED ZA GOSPODARSTVO, EKOLOŠKU ODRŽIVOST I STRATEGIJSKO PLANIRANJE
Sektor za strategijske informacije i istraživanja
Odjel za prostorne informacije i istraživanja
Ul. Sv. Ćirila i Metoda 5

REDNI BROJ LOKACIJE:

91

NAZIV LOKACIJE:


ULICA LJUDEVITA POSAVSKOG - ULICA 144.
BRIGADE HRVATSKE VOJSKE

PROSTORNI PLAN:

UPU Gospodarske zone Sesevete - sjever

NAMJENA:

Gospodarska namjena

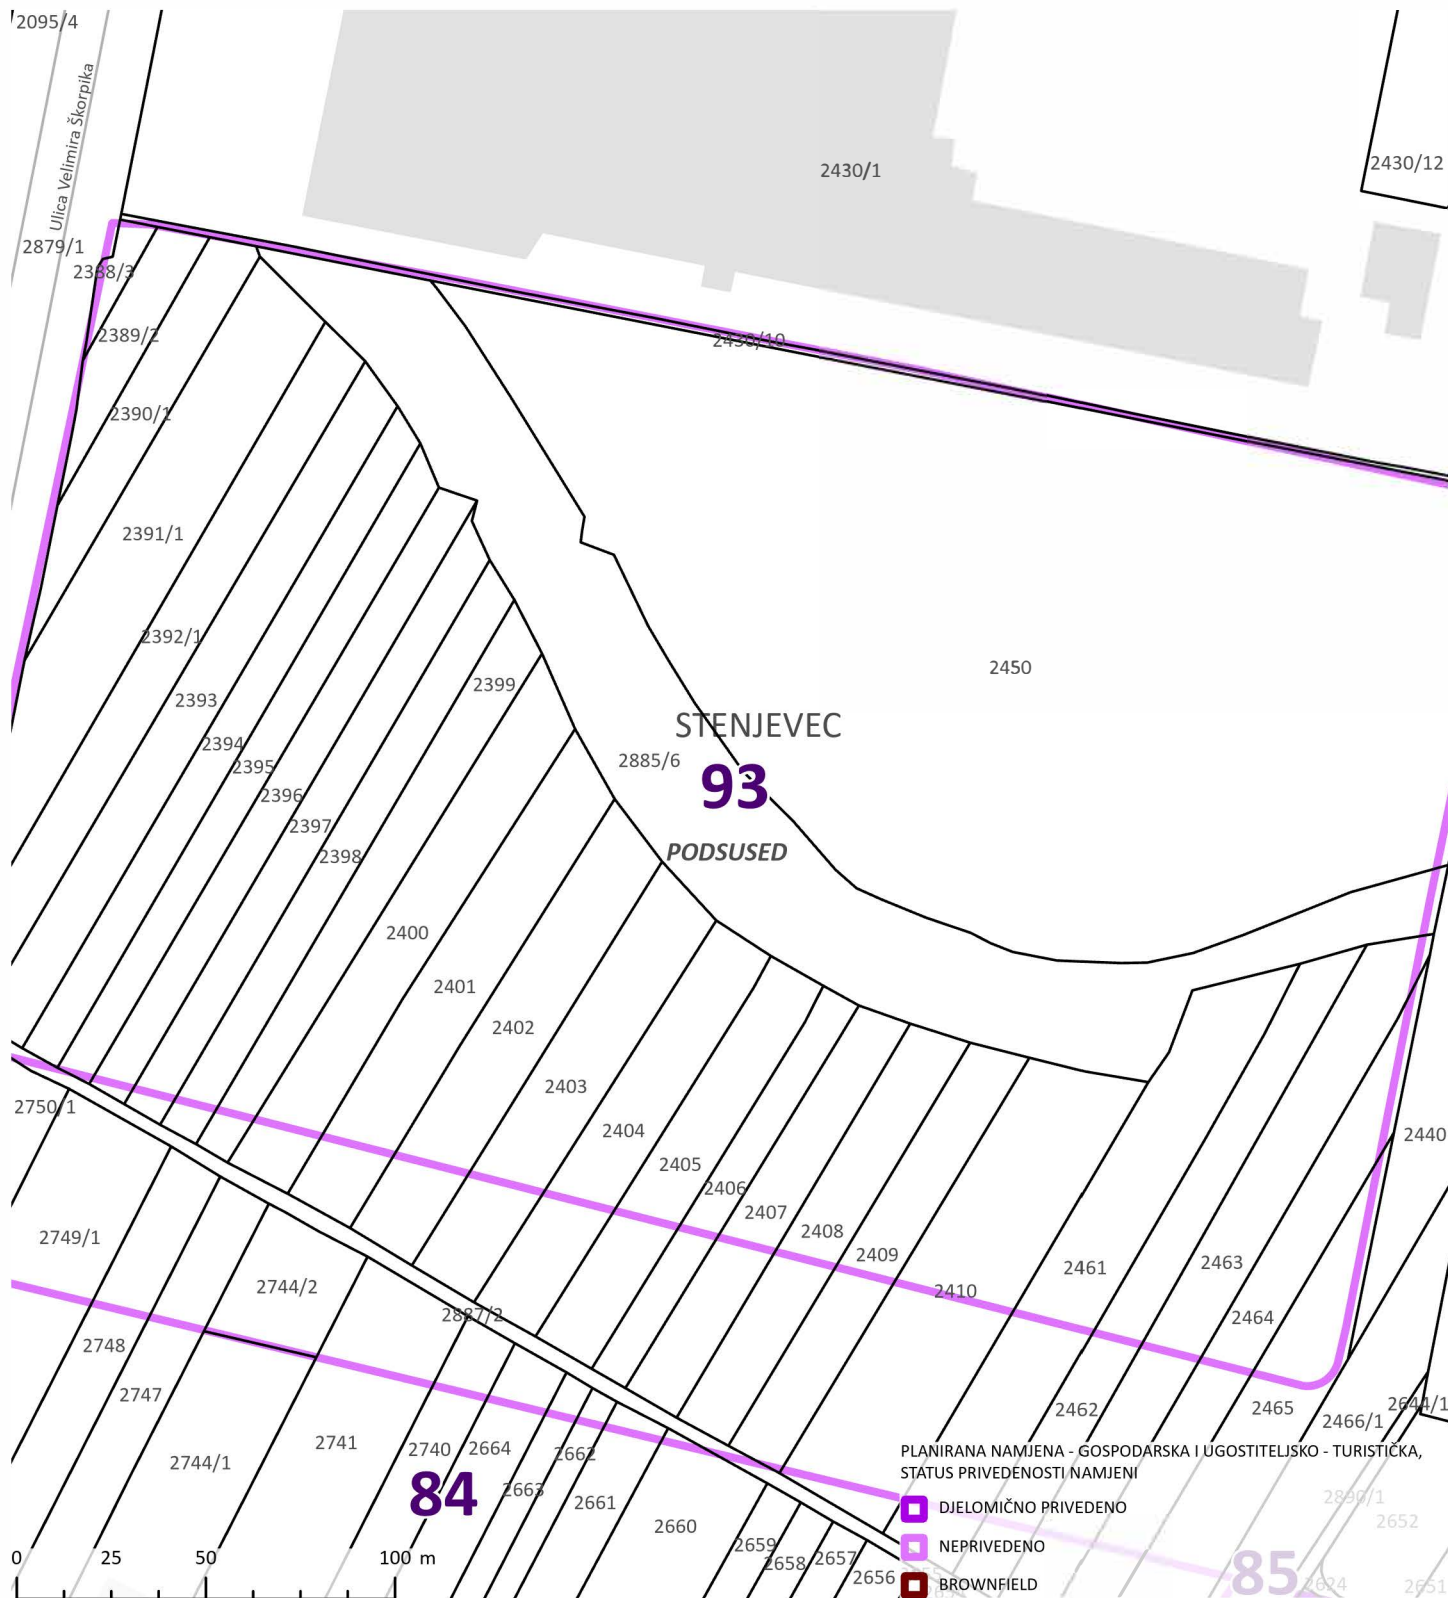

IZVORI PODATAKA: GRADSKI URED ZA GOSPODARSTVO, EKOLOŠKU ODRŽIVOST I STRATEGIJSKO PLANIRANJE
Planirana namjena 2020.,
GRADSKI URED ZA KATASTAR I GEODETSKE POSLOVE
DKP katastarske čestice,
DKP katastarske općine

IZRADIO: GRADSKI URED ZA GOSPODARSTVO, EKOLOŠKU ODRŽIVOST I STRATEGIJSKO PLANIRANJE
Sektor za strategijske informacije i istraživanja
Odjel za prostorne informacije i istraživanja
Ul. Sv. Ćirila i Metoda 5

REDNI BROJ LOKACIJE:

93

NAZIV LOKACIJE:


ULICA VELIMIRA ŠKORPIKA

PROSTORNI PLAN:

UPU Slobodne carinske zone Jankomir

NAMJENA:

Gospodarska namjena

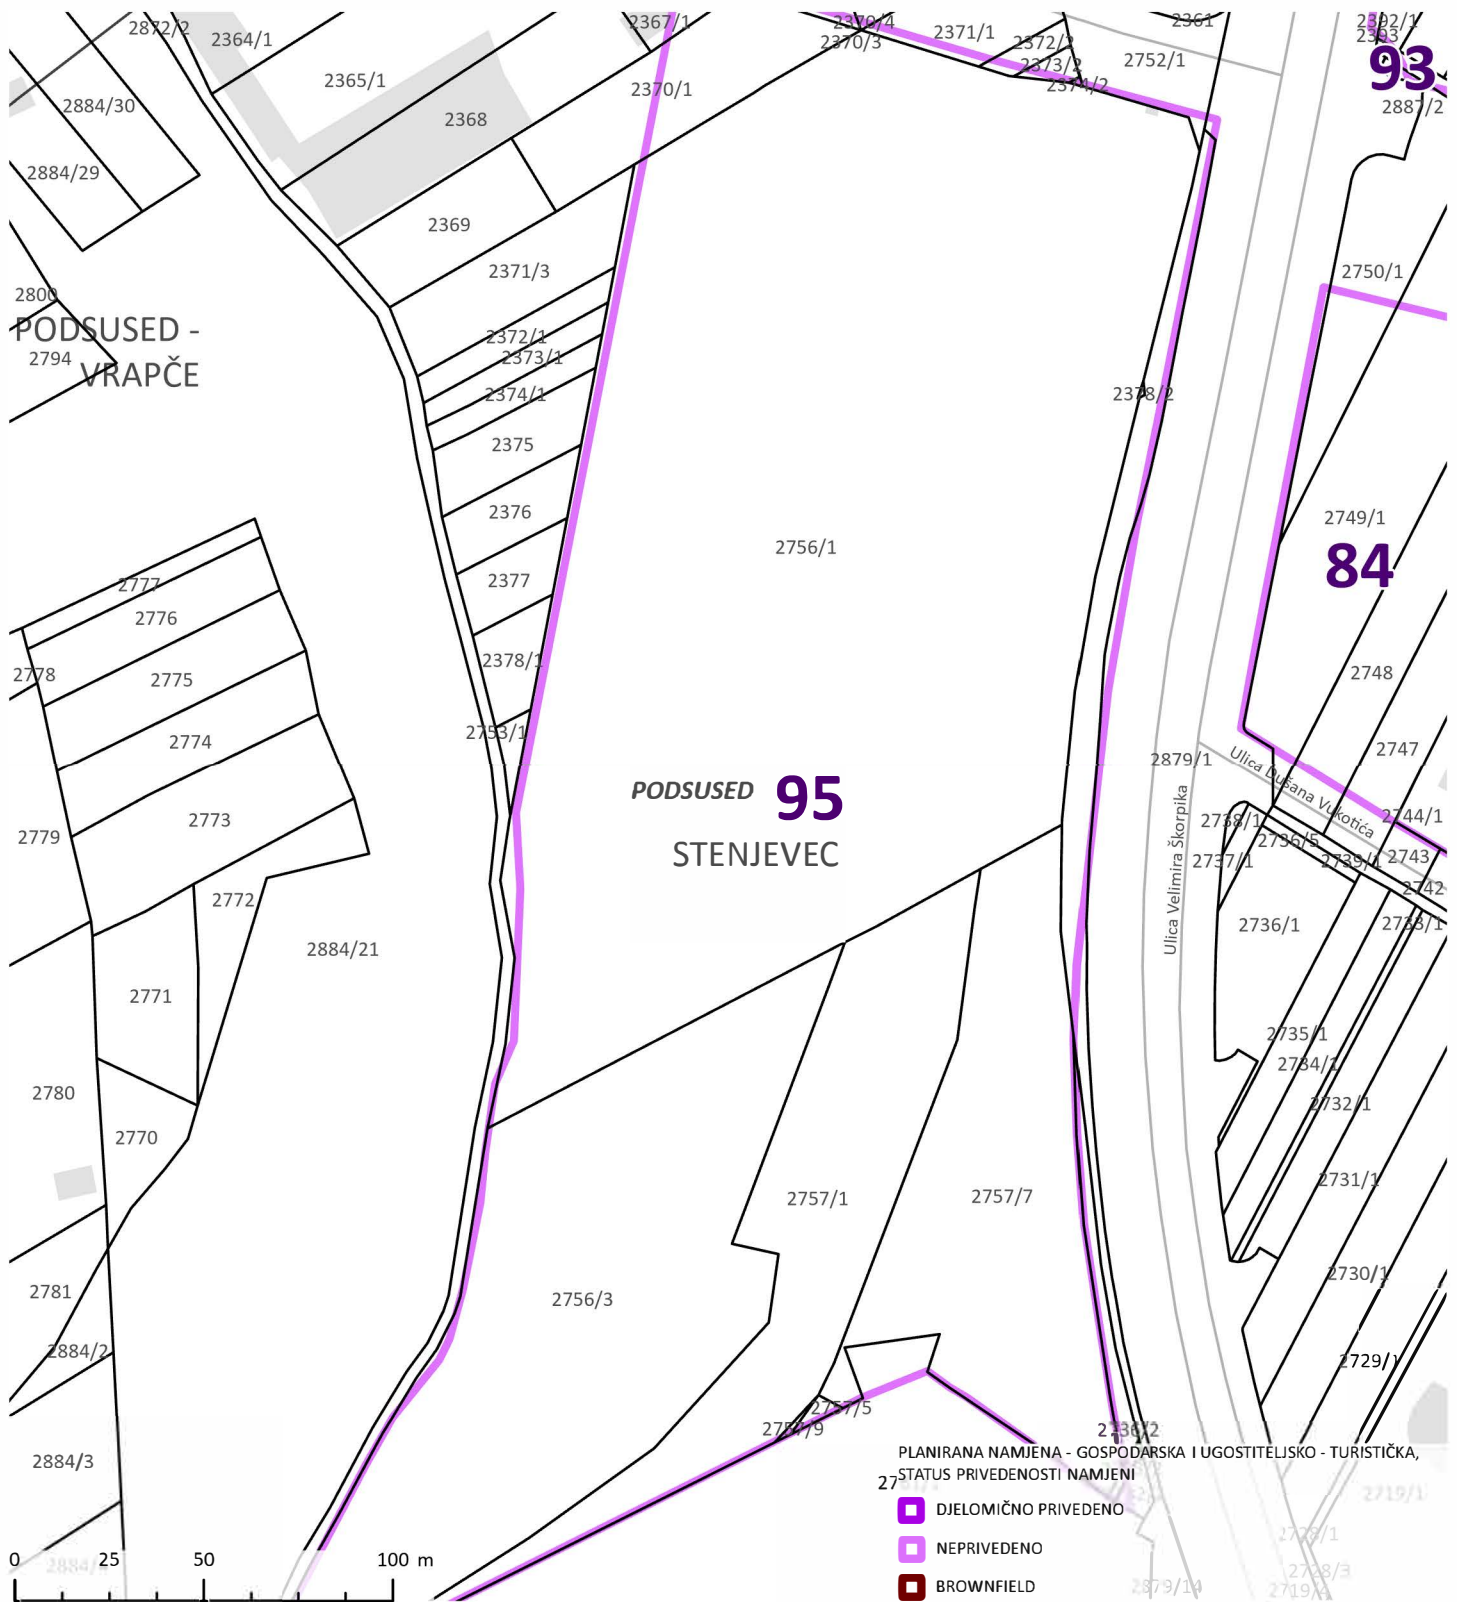

IZVORI PODATAKA: GRADSKI URED ZA GOSPODARSTVO, EKOLOŠKU ODRŽIVOST I STRATEGIJSKO PLANIRANJE
Planirana namjena 2020.,
GRADSKI URED ZA KATASTAR I GEODETSKE POSLOVE
DKP katastarske čestice,
DKP katastarske općine

IZRADIO: GRADSKI URED ZA GOSPODARSTVO, EKOLOŠKU ODRŽIVOST I STRATEGIJSKO PLANIRANJE
Sektor za stratezijske informacije i istraživanja
Odjel za prostorne informacije i istraživanja
Ul. Sv. Ćirila i Metoda 5

REDNI BROJ LOKACIJE:

95

NAZIV LOKACIJE:


ULICA VELIMIRA ŠKORPIKA - ULICA DUŠANA VUKOTIĆA

PROSTORNI PLAN:

Generalni urbanistički plan Zagreba

NAMJENA:

Gospodarska namjena

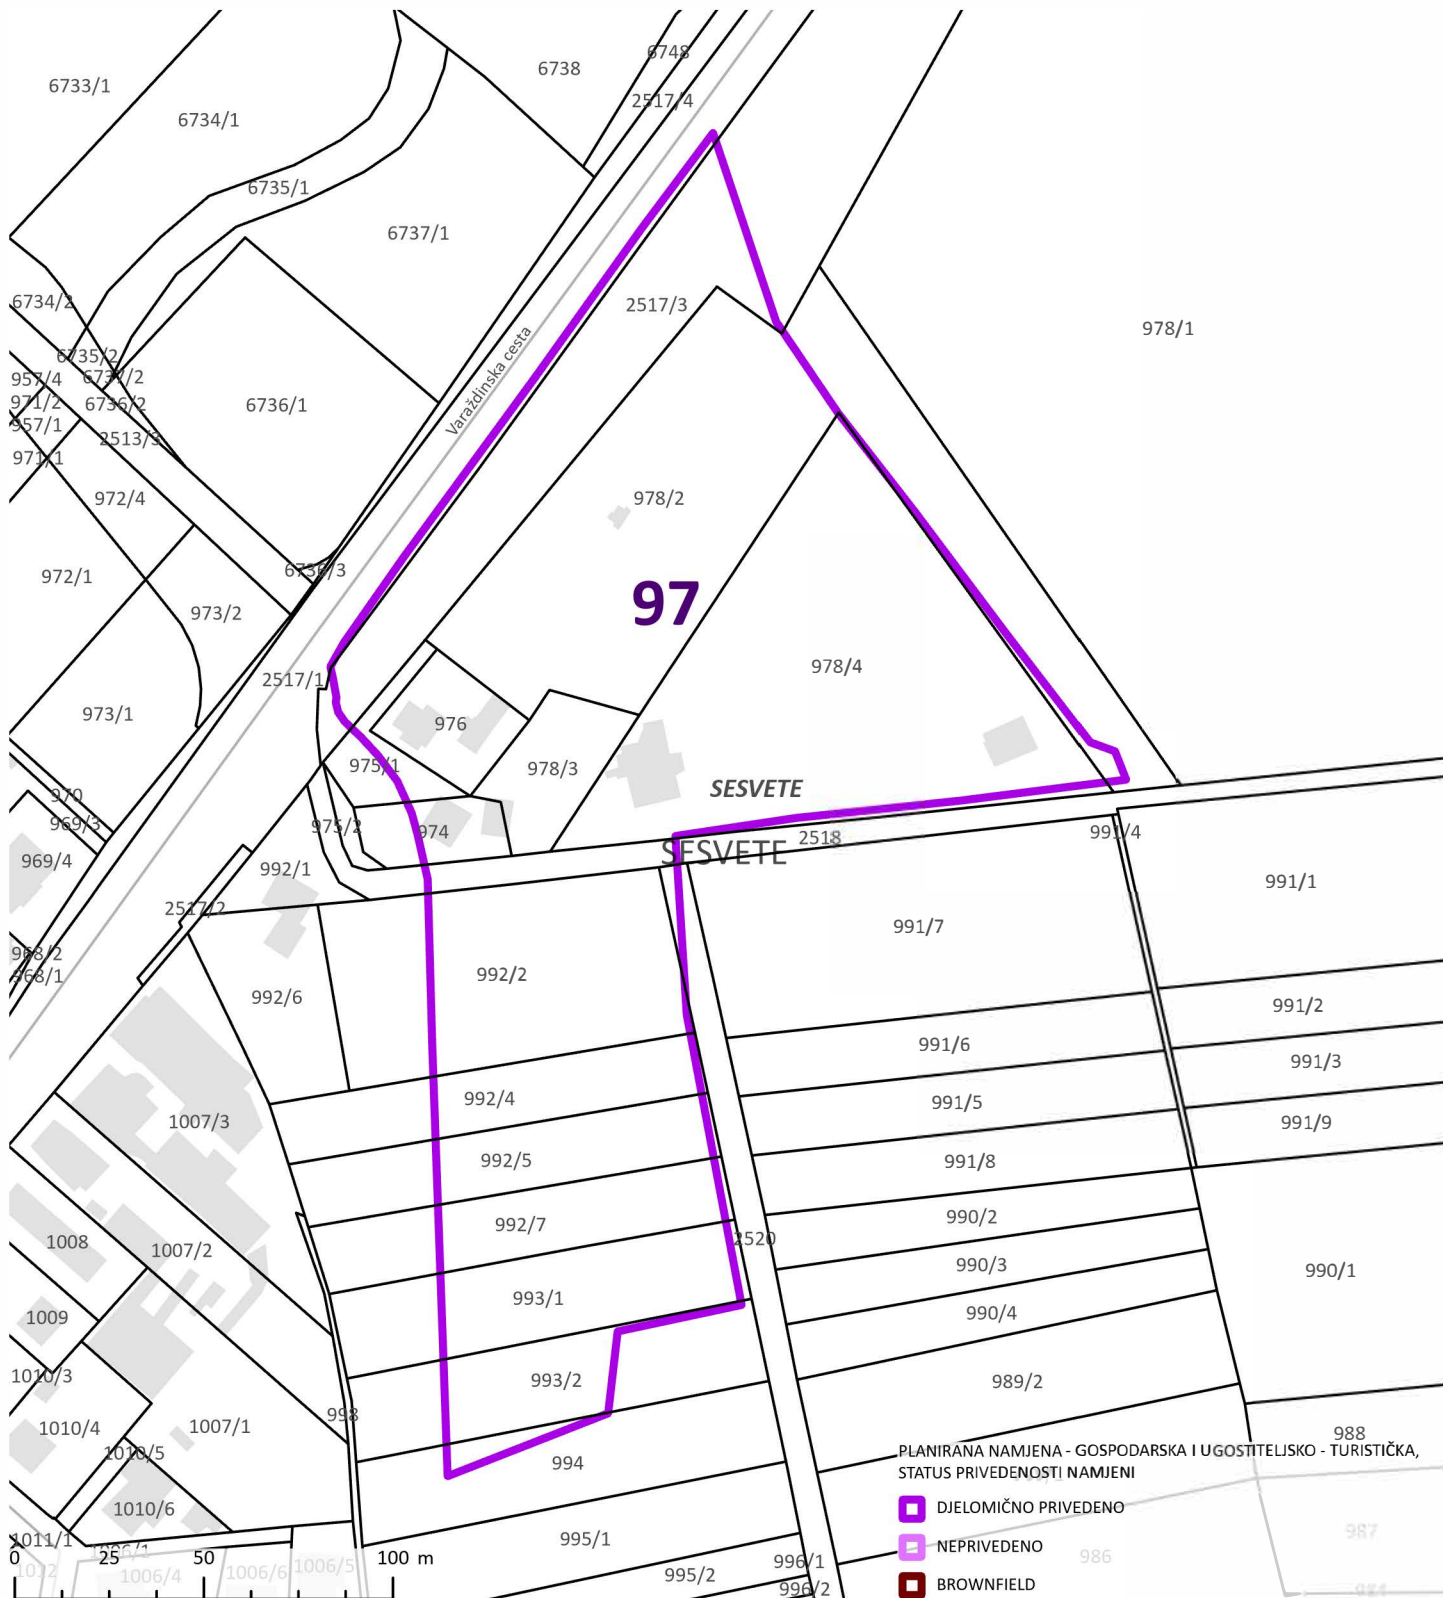

IZVORI PODATAKA: GRADSKI URED ZA GOSPODARSTVO, EKOLOŠKU ODRŽIVOST I STRATEGIJSKO PLANIRANJE
Planirana namjena 2020.,
GRADSKI URED ZA KATASTAR I GEODETSKE POSLOVE
DKP katastarske čestice,
DKP katastarske općine

IZRADIO: GRADSKI URED ZA GOSPODARSTVO, EKOLOŠKU ODRŽIVOST I STRATEGIJSKO PLANIRANJE
Sektor za stratezijske informacije i istraživanja
Odjel za prostorne informacije i istraživanja
Ul. Sv. Ćirila i Metoda 5

REDNI BROJ LOKACIJE:

97

NAZIV LOKACIJE:


VARAŽDINSKA CESTA 66B - 70

PROSTORNI PLAN:

Generalni urbanistički plan Sesveta

NAMJENA:

Gospodarska namjena - ugostiteljsko turistička

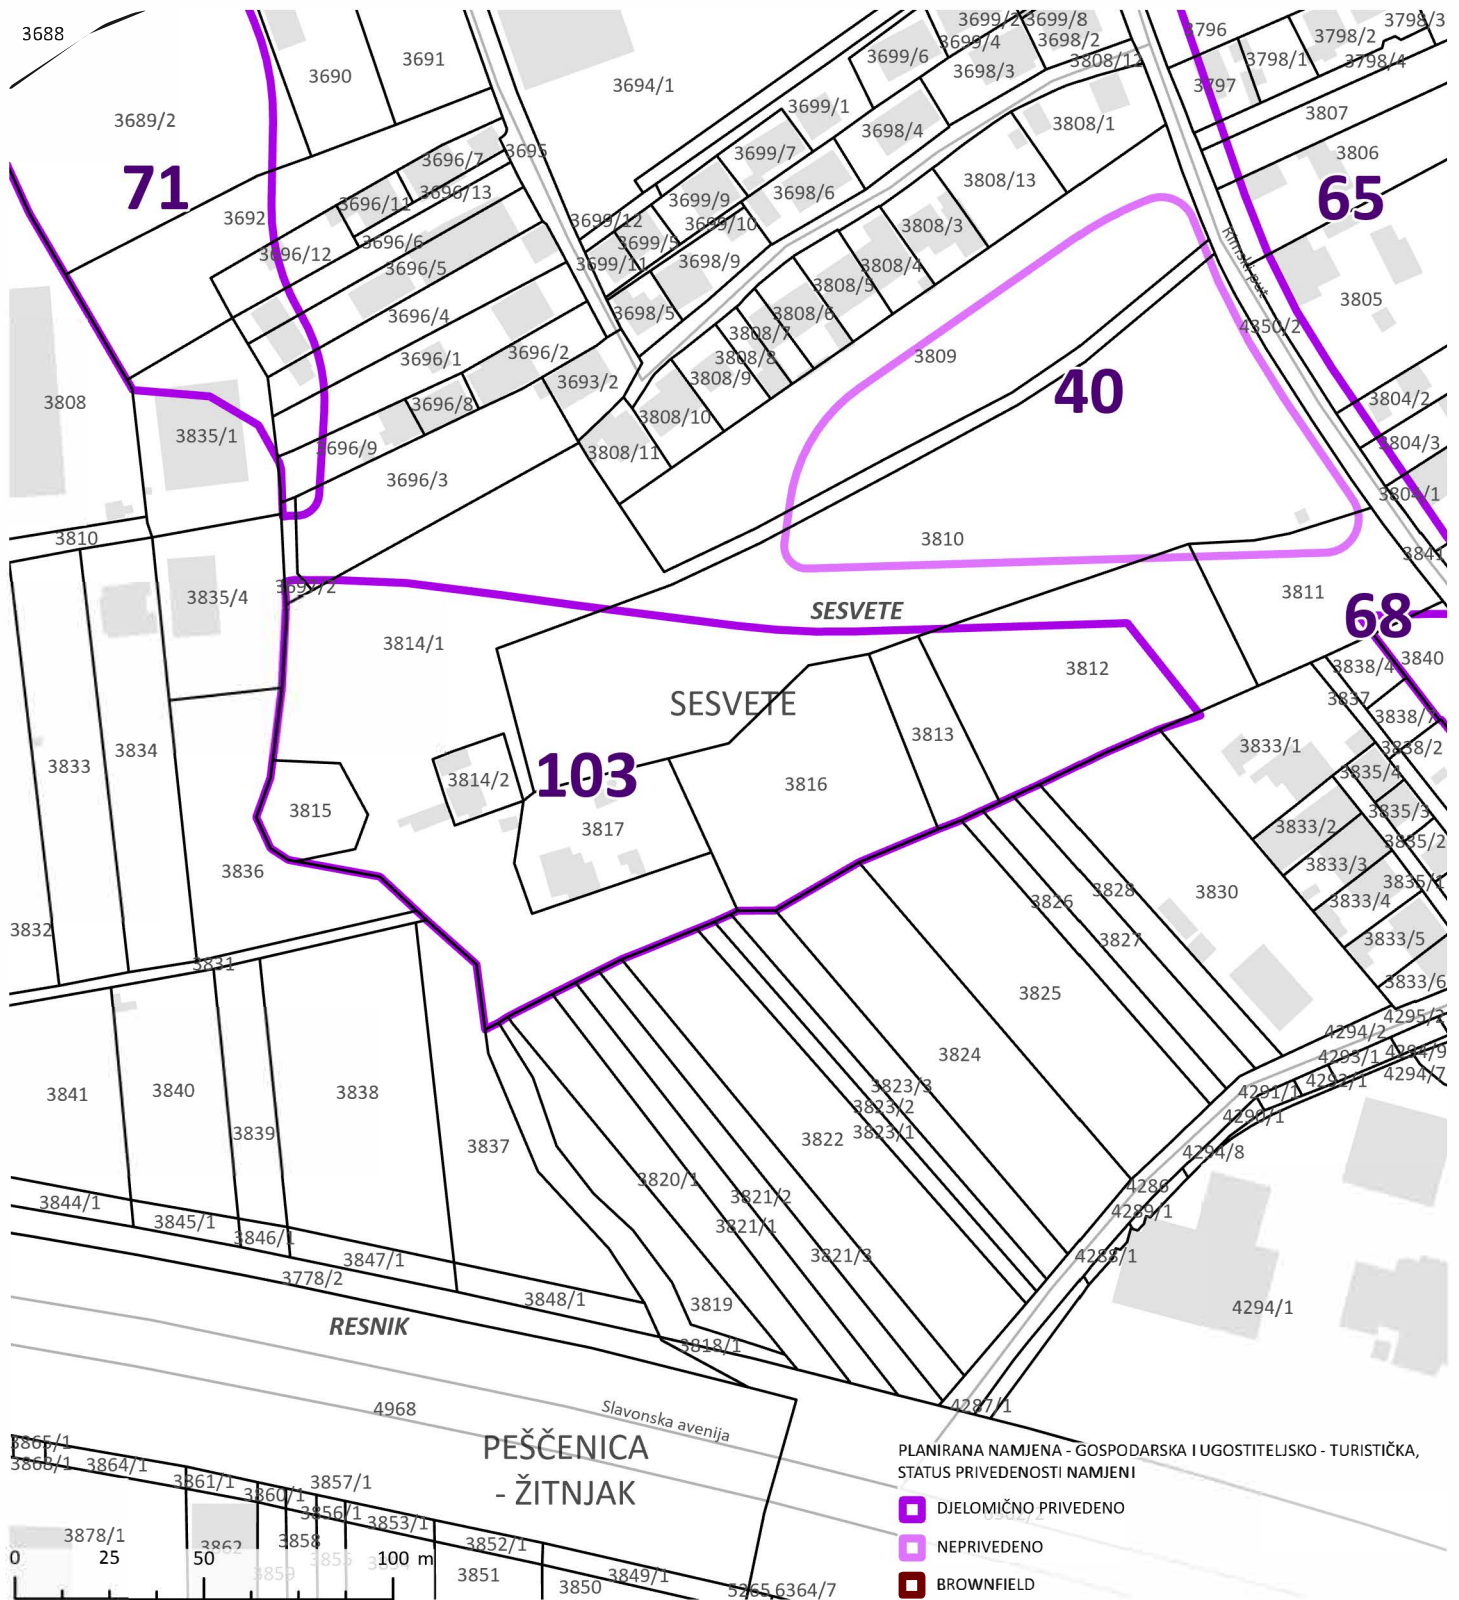

IZVORI PODATAKA: GRADSKI URED ZA GOSPODARSTVO, EKOLOŠKU ODRŽIVOST I STRATEGIJSKO PLANIRANJE
Planirana namjena 2020.,
GRADSKI URED ZA KATASTAR I GEODETSKE POSLOVE
DKP katastarske čestice,
DKP katastarske općine

IZRADIO: GRADSKI URED ZA GOSPODARSTVO, EKOLOŠKU ODRŽIVOST I STRATEGIJSKO PLANIRANJE
Sektor za stratezijske informacije i istraživanja
Odjel za prostorne informacije i istraživanja
Ul. Sv. Ćirila i Metoda 5

REDNI BROJ LOKACIJE:

103

NAZIV LOKACIJE:


ZAPADNO OD RIMSKI PUT 17

PROSTORNI PLAN:

UPU Gospodarska zona Sesevete - jug

NAMJENA:

Gospodarska namjena

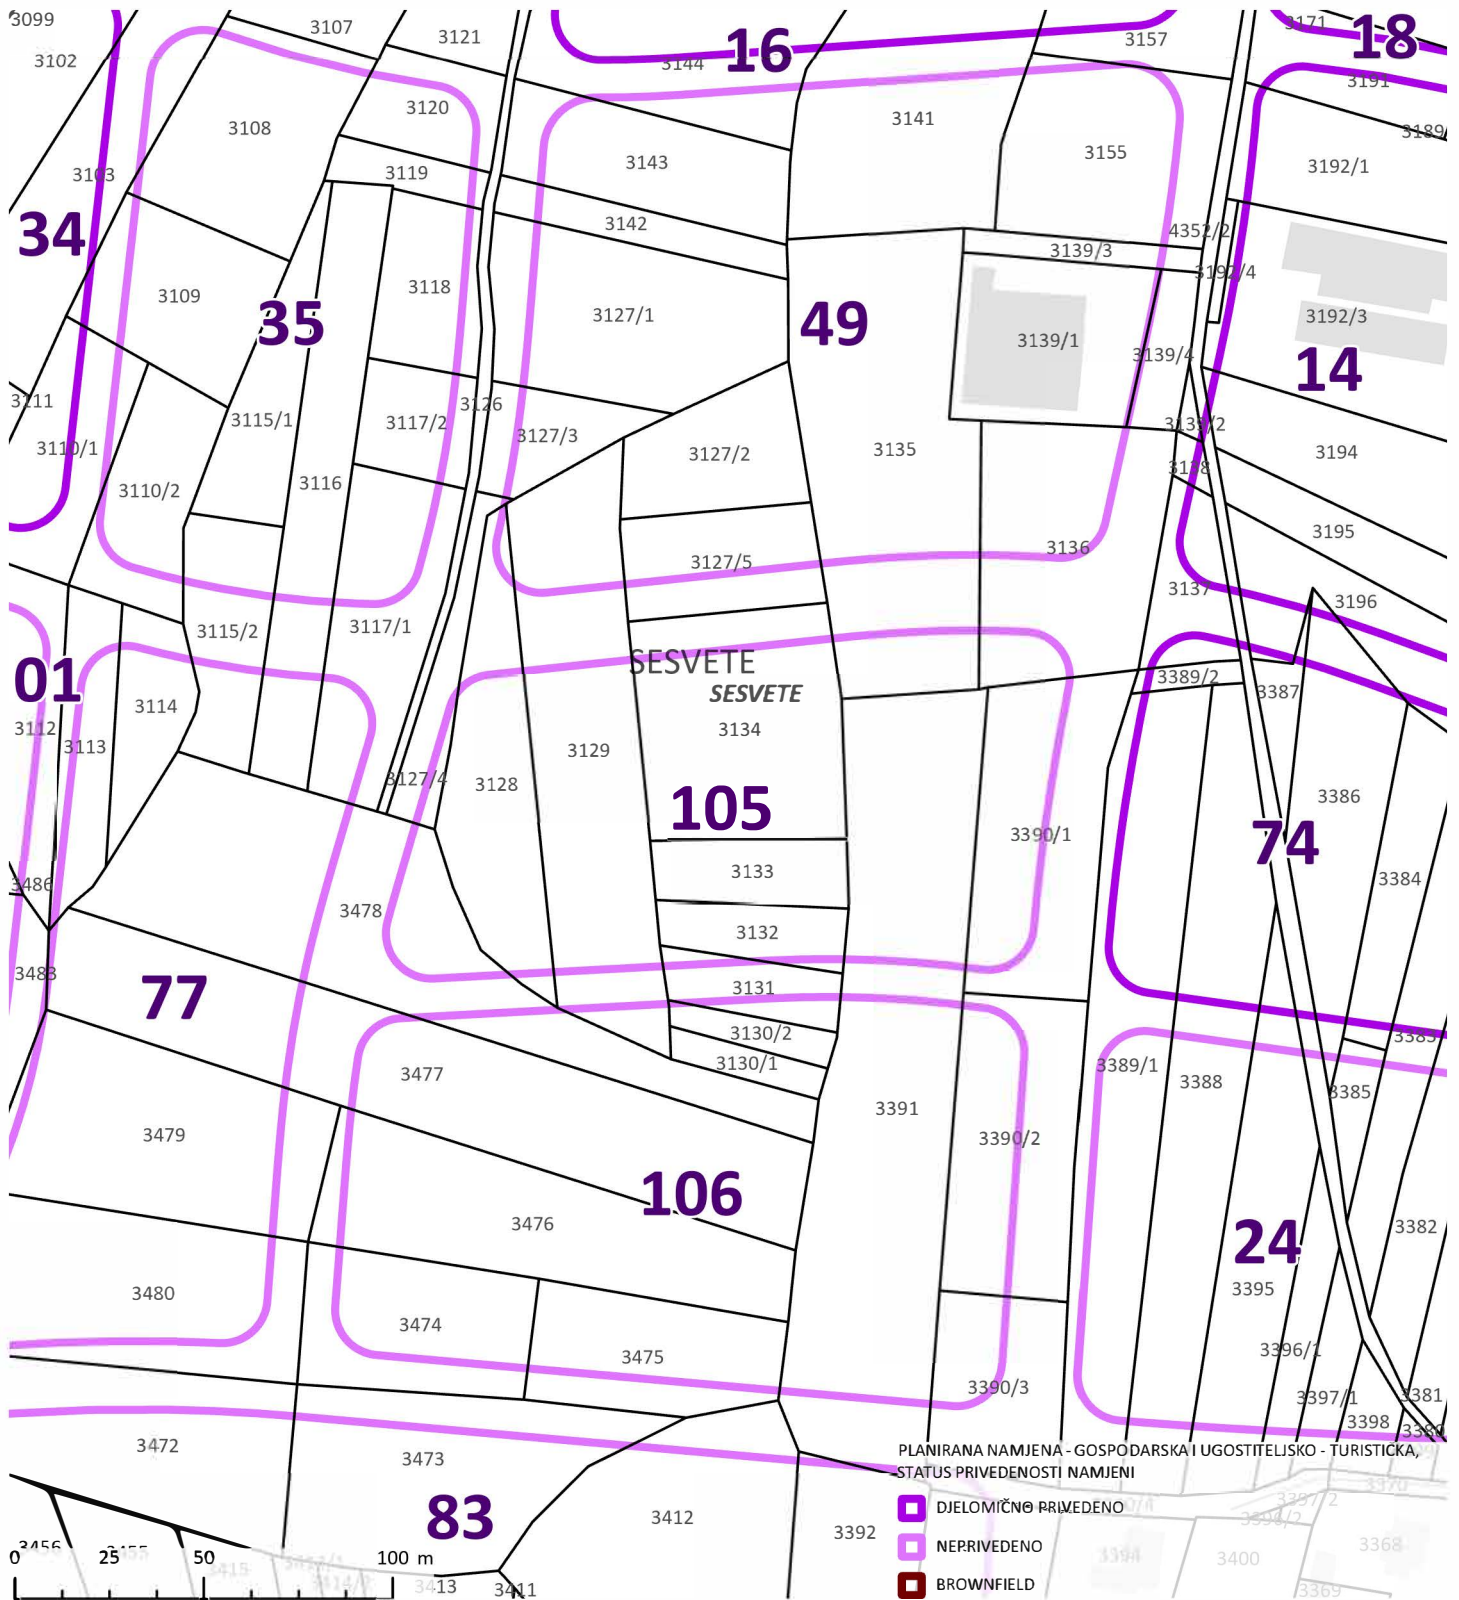

IZVORI PODATAKA: GRADSKI URED ZA GOSPODARSTVO, EKOLOŠKU ODRŽIVOST I STRATEGIJSKO PLANIRANJE
Planirana namjena 2020.,
GRADSKI URED ZA KATASTAR I GEODETSKE POSLOVE
DKP katastarske čestice,
DKP katastarske općine

IZRADIO: GRADSKI URED ZA GOSPODARSTVO, EKOLOŠKU ODRŽIVOST I STRATEGIJSKO PLANIRANJE
Sektor za strategijske informacije i istraživanja
Odjel za prostorne informacije i istraživanja
Ul. Sv. Ćirila i Metoda 5

REDNI BROJ LOKACIJE:

105

NAZIV LOKACIJE:


ZAPADNO OD SAVSKE CESTE

PROSTORNI PLAN:

UPU Gospodarske zone Sesevete - sjever

NAMJENA:

Gospodarska namjena

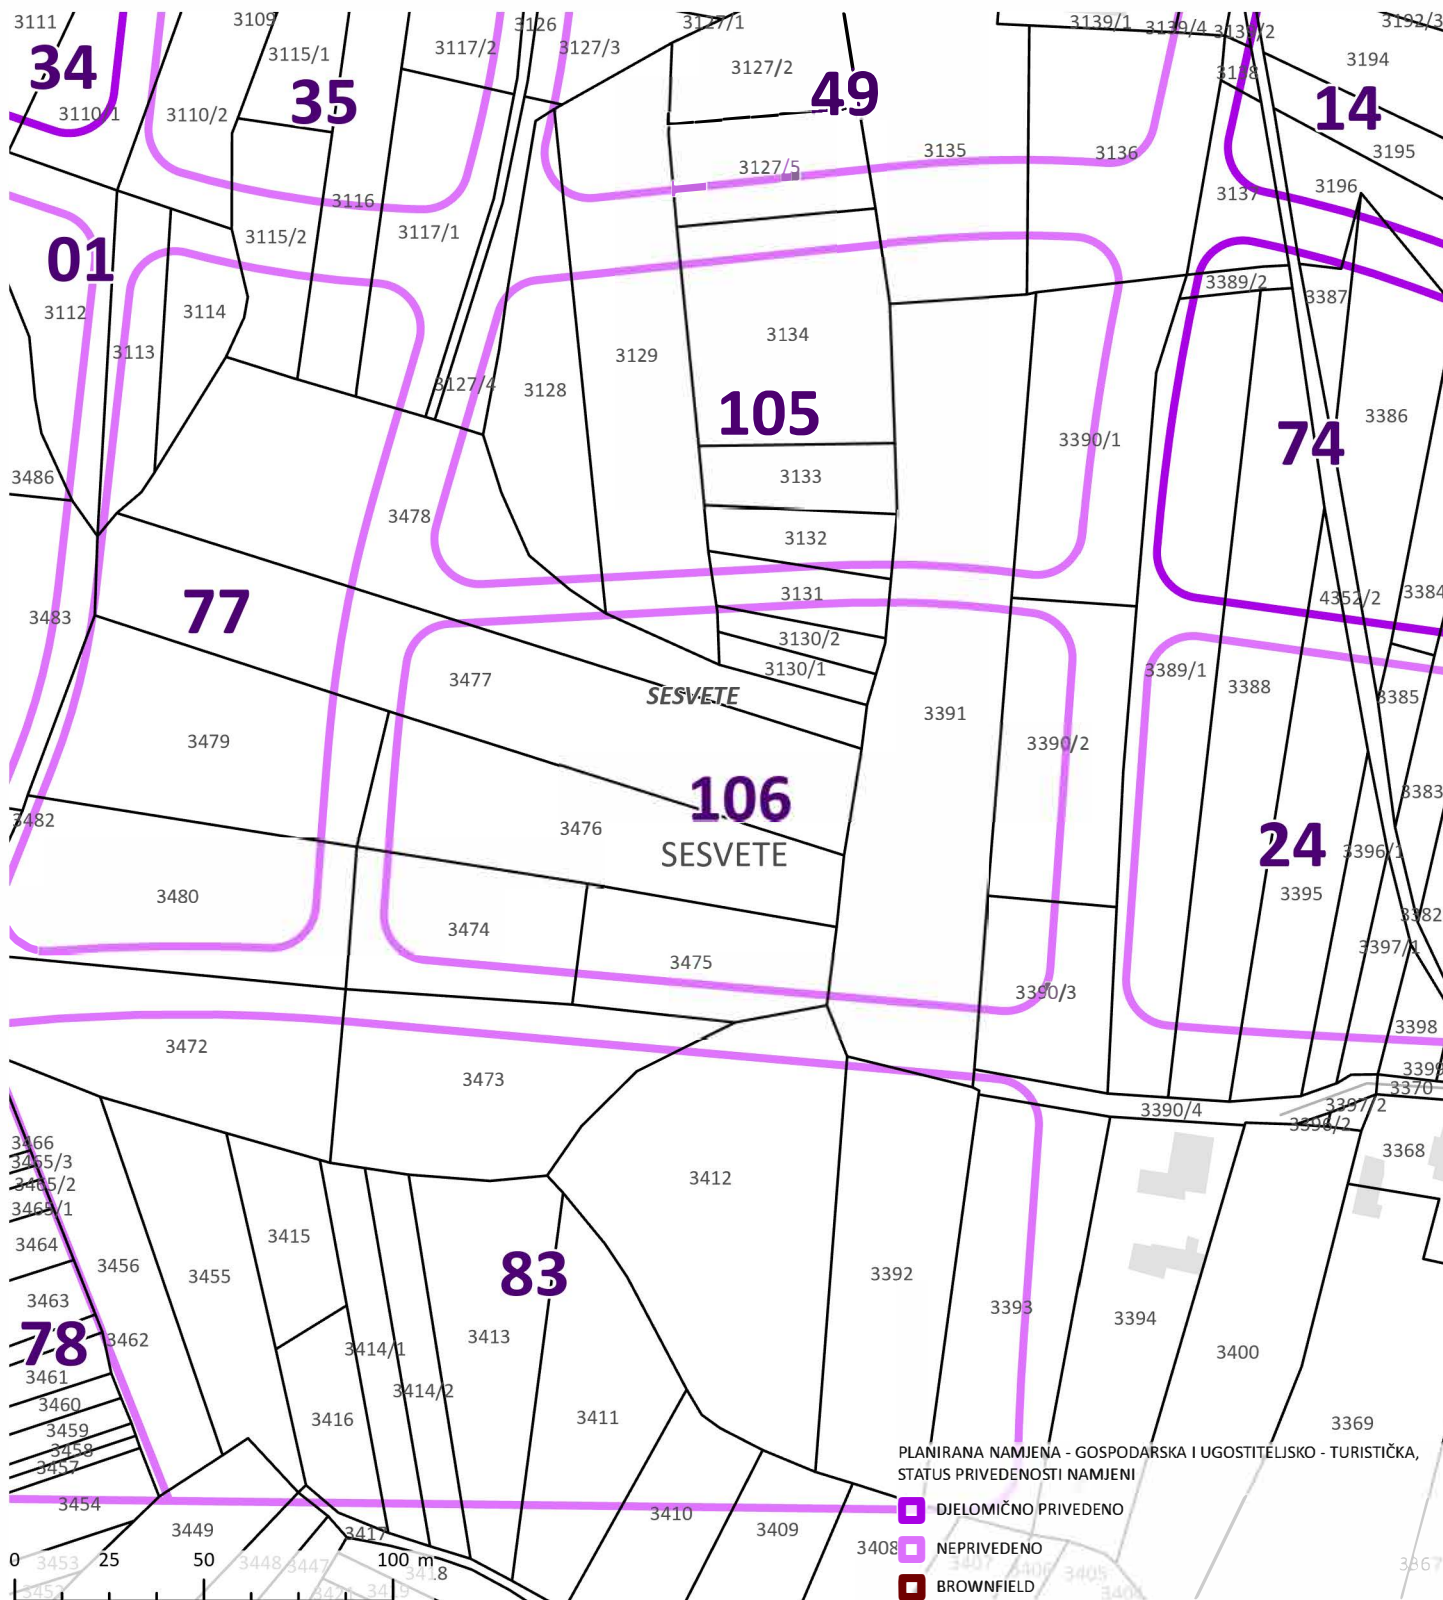

IZVORI PODATAKA: GRADSKI URED ZA GOSPODARSTVO, EKOLOŠKU ODRŽIVOST I STRATEGIJSKO PLANIRANJE
Planirana namjena 2020.,
GRADSKI URED ZA KATASTAR I GEODETSKE POSLOVE
DKP katastarske čestice,
DKP katastarske općine

IZRADIO: GRADSKI URED ZA GOSPODARSTVO, EKOLOŠKU ODRŽIVOST I STRATEGIJSKO PLANIRANJE
Sektor za stratezijske informacije i istraživanja
Odjel za prostorne informacije i istraživanja
Ul. Sv. Ćirila i Metoda 5

REDNI BROJ LOKACIJE:

106

NAZIV LOKACIJE:

ZAVRŠETAK IŠTVANIČEVE ULICE

PROSTORNI PLAN:

UPU Gospodarske zone Sesevete - sjever

NAMJENA:

Gospodarska namjena