

GRAD ZAGREB


GENERALNI URBANISTIČKI PLAN GRADA ZAGREBA - IZMJENE I DOPUNE 2016.

KORIŠTENJE I NAMJENA PROSTORA

TUMAČ PLANSKOG ZNAKOVLJA

	STAMBENA NAMJENA
	MJEŠOVITA NAMJENA
	MJEŠOVITA NAMJENA - PRETEŽITO STAMBENA
	MJEŠOVITA NAMJENA - PRETEŽITO POSLOVNA
	JAVNA I DRUŠTVENA NAMJENA
	JAVNA I DRUŠTVENA NAMJENA - UPRAVNA
	JAVNA I DRUŠTVENA NAMJENA - SOCIJALNA
	JAVNA I DRUŠTVENA NAMJENA - ZDRAVSTVENA
	JAVNA I DRUŠTVENA NAMJENA - PREDŠKOLSKA
	JAVNA I DRUŠTVENA NAMJENA - ŠKOLSKA
	JAVNA I DRUŠTVENA NAMJENA - VISOKO UČILIŠTE I ZNANOST, TEHNOLOŠKI PARKOVI
	JAVNA I DRUŠTVENA NAMJENA - KULTURNA
	JAVNA I DRUŠTVENA NAMJENA - VJERSKA
	GOSPODARSKA NAMJENA
	GOSPODARSKA NAMJENA - PROIZVODNA
	GOSPODARSKA NAMJENA - POSLOVNA
	GOSPODARSKA NAMJENA - TRGOVAČKI KOMPLEKSI
	GOSPODARSKA NAMJENA - UGOSTITELJSKO TURISTIČKA
	SPORTSKO-REKREACIJSKA NAMJENA - SPORT S GRADNJOM
	SPORTSKO-REKREACIJSKA NAMJENA - SPORT BEZ GRADNJE
	JAVNE ZELENE POVRŠINE - JAVNI PARK
	JAVNE ZELENE POVRŠINE - GRADSKE PARK ŠUME
	JAVNE ZELENE POVRŠINE - TEMATSKI PARK
	JAVNE GRADSKE POVRŠINE - TEMATSKJE ZONE
	ZAŠTITNE ZELENE POVRŠINE
	POSEBNA NAMJENA
	POVRŠINE INFRASTRUKTURNIH SUSTAVA
	GROBLJE
	VODE I VODNA DOBRA - POVRŠINE POD VODOM
	VODE I VODNA DOBRA - POVRŠINE POVREMENO POD VODOM
	KORIDOR POSEBNOG REŽIMA DALEKOVODA
	KORIDOR POSEBNOG REŽIMA POTOKA
	TRŽNICA
	SPREMIŠTA TRAMVAJA I AUTOBUSA
	REZERVACIJA PROŠIRENJA POSTOJEĆE ULICE
	GRANICA GENERALNOG URBANISTIČKOG PLANA GRADA ZAGREBA

VEZA KARATA:

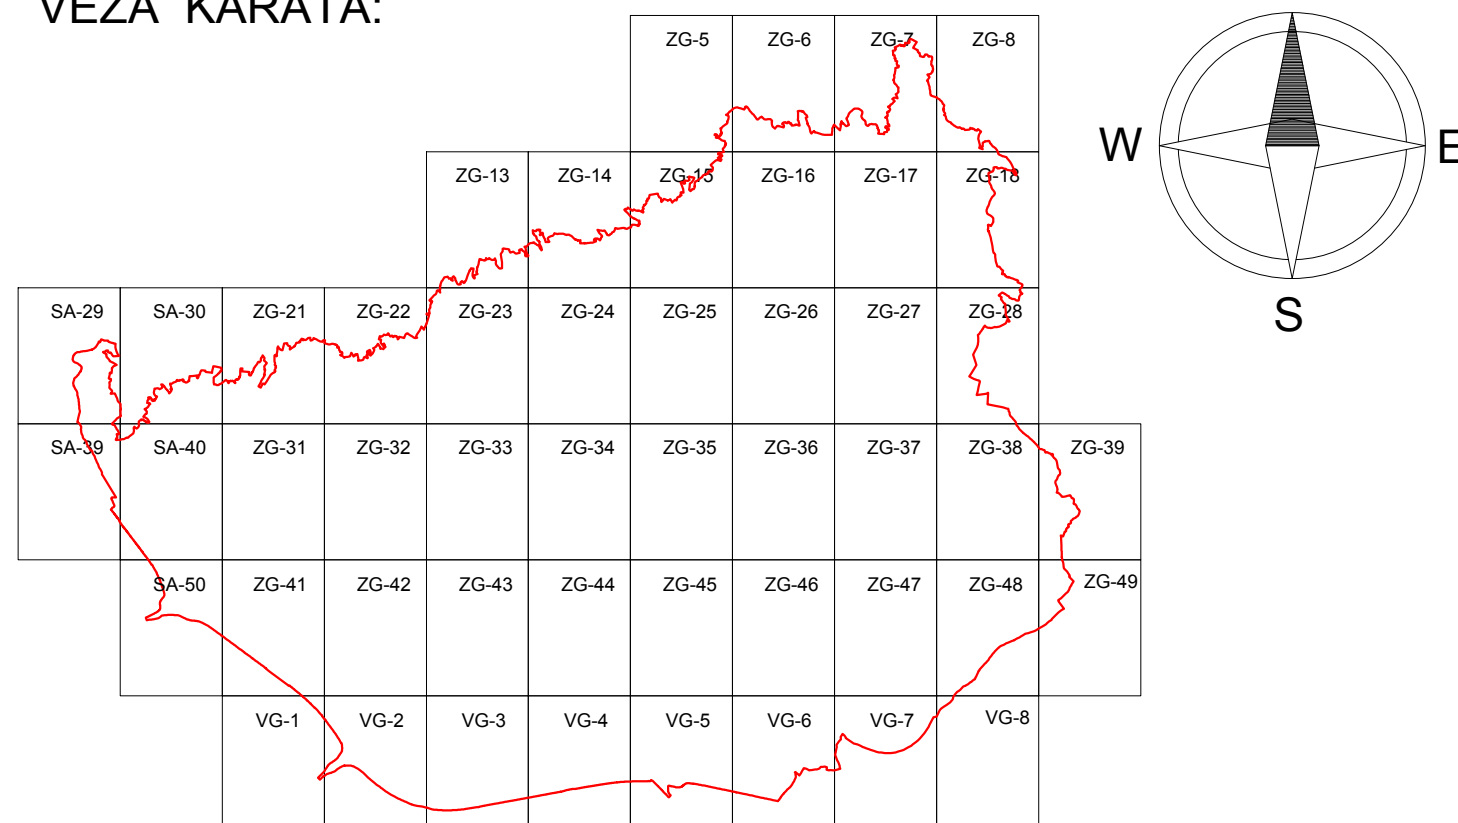

GRAD ZAGREB	
GENERALNI URBANISTIČKI PLAN GRADA ZAGREBA - IZMJENE I DOPUNE 2016.	
- KONAČNI PRIJEDLOG PLANA -	
Naziv kartografskog prikaza:	1. KORIŠTENJE I NAMJENA PROSTORA
Broj kartografskog prikaza: 1.	Mjerilo kartografskog prikaza: 1: 5.000
Odluka o izradi Izmjena i dopuna Generalnog urbanističkog plana grada Zagreba (Službeni glasnik Grada Zagreba br. 24/13, 8/15, 15/15)	Odluka o donošenju Izmjena i dopuna Generalnog urbanističkog plana grada Zagreba (Službeni glasnik Grada Zagreba br. / / _)
Javna rasprava objavljena je: 06. lipnja 2014.	Javni uvid održan je: od 16. do 30. lipnja 2014.
Ponovna javna rasprava objavljena je: 26. prosinca 2015.	Ponovni javni uvid održan je: od 12. do 26. siječnja 2016.
Nositelj izrade do 28. ožujka 2016.: Gradski ured za prostorno uređenje, izgradnju Grada, graditeljstvo, komunalne poslove i promet Trg Stjepana Radića 1, Zagreb	
Pročelnik Gradskog ureda za prostorno uređenje, izgradnju Grada, graditeljstvo, komunalne poslove i promet:	Odgovorna osoba za provođenje javne rasprave do lipnja 2014.: Margareta Spajčić, dipl. ing. arh.
	Odgovorna osoba za provođenje javne rasprave u siječnju 2016.: Ankica Pavlović, dipl. ing. arh.
mr.sc. Dinko Bilić, dipl.oec.	Ankica Pavlović, dipl.ing.arh.
Nositelj izrade od 29. ožujka 2016.: Gradski ured za stratejsko planiranje i razvoj Grada Ulica Republike Austrije 18, Zagreb	
Pečat Gradskog ureda za stratejsko planiranje i razvoj Grada:	Pročelnik Gradskog ureda za stratejsko planiranje i razvoj Grada:
M.P.	p.o. gradonačelnika Grada Zagreba pomoćnica pročelnika Jadranka Veselić Bruvo, dipl.ing.arh.
	Odgovorna osoba za provođenje javne rasprave: Ankica Pavlović, dipl.ing.arh.
Stručni izrađivač:	Zavod za prostorno uređenje Grada Zagreba Ulica Republike Austrije 18, Zagreb
Pečat pravne osobe koja je izradila Plan:	Odgovorna osoba izrađivača Plana:
M.P.	Ravnatelj Zavoda za prostorno uređenje Grada Zagreba do 31. ožujka 2016.: Ivica Fanjek, dipl.ing.arh.
	Vršitelj dužnosti ravnatelja Zavoda za prostorno uređenje Grada Zagreba od 8. travnja 2016.: v.d. Ivica Rovis, dipl.iur.
Odgovorni voditelj izrade Izmjena i dopuna plana do 15. siječnja 2014.:	Nives Mornar, dipl.ing.arh.
Odgovorni voditelj izrade Izmjena i dopuna plana do 20. srpnja 2015.:	Mirela Bokulić Zubac, dipl.ing.arh.
Odgovorni voditelj izrade Izmjena i dopuna plana do 9. svibnja 2016.:	Nives Mornar, dipl.ing.arh.
Odgovorni voditelj izrade Izmjena i dopuna plana od 10. svibnja 2016.:	M.P.
	Sanja Šerbetić Tunjić, dipl.ing.arh.
Stručni tim u izradi Plana:	
Dragica Barešić, dipl.ing.arh.	Boris Gregurić, dipl.ing.arh.
Mirela Bokulić Zubac, dipl.ing.arh.	Ivan Lončarić, prof.geog. i pov.
Marija Brković, bacc.oec.	Dubravka - Petra Lubin, dipl.ing.arh.
Maja Bubić, grad.teh.	Tomislav Mamić
Martina Čavlović, dipl.iur.	Katica Mišanović, dipl.ing.šum.
Ivica Fanjek, dipl.ing.arh.	Nives Mornar, dipl.ing.arh.
Jasmina Doko, dipl.ing.agr.	Vladimir Ninić, dipl.ing.grad.
Larisa Nukić	Zoran Radović, dipl.oec.
Alen Pažur, mag.geog.	Ana-Marija Rajčić, dipl.ing.arh.
Lidija Sekol, dipl.ing.arh.	Jasmina Sirovec Vanić, dipl.ing.arh.
Sabina Pavlič, dipl.ing.arh.	Sanja Šerbetić Tunjić, dipl.ing.arh.
Dubravko Šrola, dipl.ing.prom.	Dubravka Žic, dipl.ing.arh.
Geoinformatička obrada:	
Pečat Gradske skupštine Grada Zagreba:	Predsjednik Gradske skupštine Grada Zagreba:
M.P.	dr.sc. Andrija Mikulić
Istovjetnost ovog plana sa Izvornikom ovjerava:	Pečat Nadležnog tijela:
Jadranka Veselić Bruvo, dipl.ing.arh.	M.P.