

GRAD ZAGREB


GENERALNI URBANISTIČKI PLAN GRADA ZAGREBA - IZMJENE I DOPUNE 2016.

MREŽA GOSPODARSKIH I DRUŠTVENIH DJELATNOSTI

TUMAČ PLANSKOG ZNAKOVLJA

	JAVNA I DRUŠTVENA NAMJENA
	JAVNA I DRUŠTVENA NAMJENA - UPRAVNA
	JAVNA I DRUŠTVENA NAMJENA - SOCIJALNA
	JAVNA I DRUŠTVENA NAMJENA - ZDRAVSTVENA
	JAVNA I DRUŠTVENA NAMJENA - PREDŠKOLSKA
	JAVNA I DRUŠTVENA NAMJENA - ŠKOLSKA
	JAVNA I DRUŠTVENA NAMJENA - VISOKO UČILIŠTE I ZNANOST, TEHNOLOŠKI PARKOVI
	JAVNA I DRUŠTVENA NAMJENA - KULTURNA
	JAVNA I DRUŠTVENA NAMJENA - VJERSKA
	GOSPODARSKA NAMJENA
	GOSPODARSKA NAMJENA - PROIZVODNA
	GOSPODARSKA NAMJENA - POSLOVNA
	GOSPODARSKA NAMJENA - TRGOVAČKI KOMPLEKSI
	GOSPODARSKA NAMJENA - UGOSTITELJSKO TURISTIČKA
	TRŽNICA
	GRANICA GENERALNOG URBANISTIČKOG PLANA GRADA ZAGREBA

VEZA KARATA:

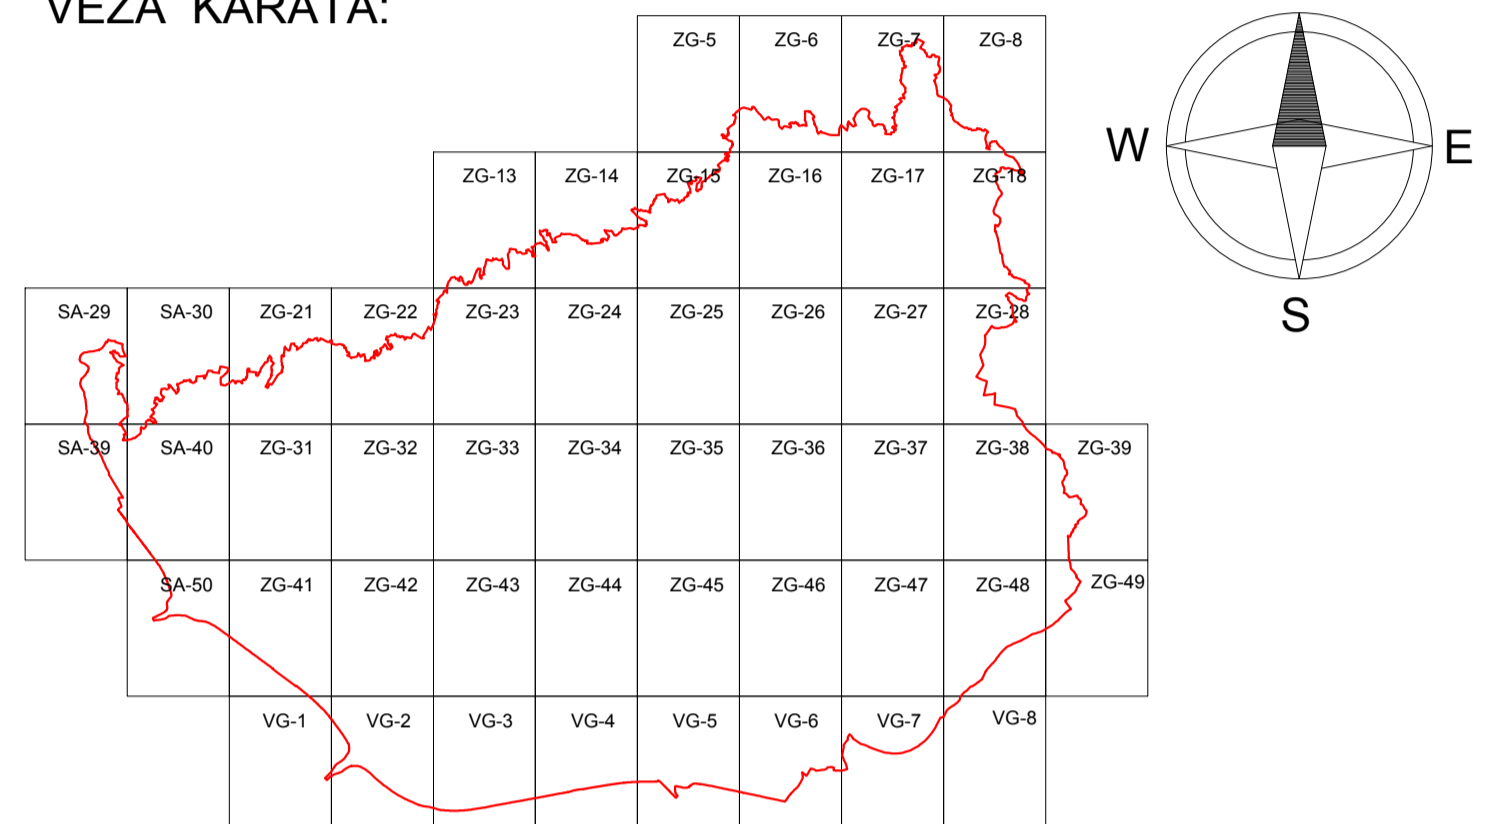

GRAD ZAGREB	
GENERALNI URBANISTIČKI PLAN GRADA ZAGREBA - IZMJENE I DOPUNE 2016.	
- KONAČNI PRIJEDLOG PLANA -	
Naziv kartografskog prikaza: 2. MREŽA GOSPODARSKIH I DRUŠTVENIH DJELATNOSTI	
Broj kartografskog prikaza: 2.	Mjerilo kartografskog prikaza: 1: 5.000
Odluka o izradi Izmjena i dopuna Generalnog urbanističkog plana grada Zagreba (Službeni glasnik Grada Zagreba br. 24/13, 8/15, 15/15)	Odluka o donošenju Izmjena i dopuna Generalnog urbanističkog plana grada Zagreba (Službeni glasnik Grada Zagreba br. / / _)
Javna rasprava objavljena je: 06. lipnja 2014.	Javni uvid održan je: od 16. do 30. lipnja 2014.
Ponovna javna rasprava objavljena je: 26. prosinca 2015.	Ponovni javni uvid održan je: od 12. do 26. siječnja 2016.
Nositelj izrade do 28. ožujka 2016.: Gradski ured za prostorno uređenje, izgradnju Grada, graditeljstvo, komunalne poslove i promet Trg Stjepana Radića 1, Zagreb	
Pročelnik Gradskog ureda za prostorno uređenje, izgradnju Grada, graditeljstvo, komunalne poslove i promet:	Odgovorna osoba za provođenje javne rasprave do lipnja 2014.: Margareta Spajić, dipl. ing. arh.
	Odgovorna osoba za provođenje javne rasprave u siječnju 2016.: Ankica Pavlović, dipl. ing. arh.
mr.sc. Dinko Bilić, dipl.oec.	Ankica Pavlović, dipl.ing.arh.
Nositelj izrade od 29. ožujka 2016.: Gradski ured za stratejsko planiranje i razvoj Grada Ulica Republike Austrije 18, Zagreb	
Pečat Gradskog ureda za stratejsko planiranje i razvoj Grada:	Pročelnik Gradskog ureda za stratejsko planiranje i razvoj Grada: p.o. gradonačelnika Grada Zagreba pomoćnica pročelnika Jadranka Veselić Bruvo, dipl.ing.arh.
M.P.	Odgovorna osoba za provođenje javne rasprave: Ankica Pavlović, dipl.ing.arh.
Stručni izrađivač: Zavod za prostorno uređenje Grada Zagreba Ulica Republike Austrije 18, Zagreb	Odgovorna osoba izrađivača Plana: Ravnatelj Zavoda za prostorno uređenje Grada Zagreba do 31. ožujka 2016.: Ivica Fanjek, dipl.ing.arh.
Pečat pravne osobe koja je izradila Plan:	Vršitelj dužnosti ravnatelja Zavoda za prostorno uređenje Grada Zagreba od 8. travnja 2016.: v.d. Ivica Rovis, dipl.iur.
M.P.	v.d. Ivica Rovis, dipl.iur.
Odgovorni voditelj izrade Izmjena i dopuna plana do 15. siječnja 2014.: Odgovorni voditelj izrade Izmjena i dopuna plana do 20. srpnja 2015.: Odgovorni voditelj izrade Izmjena i dopuna plana do 9. svibnja 2016.:	Nives Mornar, dipl.ing.arh. Mirela Bokulić Zubac, dipl.ing.arh. Nives Mornar, dipl.ing.arh.
Odgovorni voditelj izrade Izmjena i dopuna plana od 10. svibnja 2016.:	M.P. Sanja Šerbetić Tunjić, dipl.ing.arh.
Stručni tim u izradi Plana: Dragica Barešić, dipl.ing.arh. Mirela Bokulić Zubac, dipl.ing.arh. Marija Brković, bacc.oec. Maja Bubić, grad.teh. Martina Čavlović, dipl.iur. Ivica Fanjek, dipl.ing.arh.	Boris Gregurić, dipl.ing.arh. Ivan Lončarić, prof.geog. i pov. Dubravka - Petra Lubin, dipl.ing.arh. Tomislav Mamić Katica Mišanović, dipl.ing.šum. Nives Mornar, dipl.ing.arh.
Jasmina Doko, dipl.ing.agr. Vladimir Ninić, dipl.ing.grad. Larisa Nukić Zoran Radović, dipl.oec. Aren Pažur, mag.geog. Ana-Marija Rajčić, dipl.ing.arh.	Lidija Sekol, dipl.ing.arh. Jasmina Sirovec Vanić, dipl.ing.arh. Sabina Pavlič, dipl.ing.arh. Sanja Šerbetić Tunjić, dipl.ing.arh. Dubravko Šrola, dipl.ing.prom. Dubravka Žic, dipl.ing.arh.
Geoinformatička obrada:	
Pečat Gradske skupštine Grada Zagreba:	Predsjednik Gradske skupštine Grada Zagreba:
M.P.	dr.sc. Andrija Mikulić
Istovjetnost ovog plana sa Izvornikom ovjerava:	Pečat Nadležnog tijela:
Jadranka Veselić Bruvo, dipl.ing.arh.	M.P.