

IZMJENE I DOPUNE PROSTORNOG PLANA GRADA ZAGREBA - Prijedlog plana za javnu raspravu

1.A.

KORIŠTENJE I NAMJENA PROSTORA


Površine za razvoj i uređenje - izmjene i dopune 2016.

TUMAČ PLANSKOG ZNAKOVLJA

I. POVRŠINE ZA RAZVOJ I UREĐENJE

IZGRADENO	NEIZGRADENO uređeno / neuređeno	GRADEVINSKO PODRUČJE NASELJA - PRETEŽITO STANOVANJE
		GOSPODARSKA NAMJENA mješovita gospodarska namjena*
		proleводna namjena
		poslovna namjena (K1-pretežito uslužna, K2-pretežito trgovačka, K3-komunalna servisa)
		proleводna namjena i poslovna namjena (proleводna namjena - I, K1-pretežito uslužna, K2-pretežito trgovačka, K3-komunalna servisa)
		ugostiteljsko turistička namjena
		SPORTSKO REKREACIJSKA NAMJENA * (R1-golf igralište, R2-jabučki centar/hipodrom, R3-centar za zimске sportove, R4-teniski centar, R5-centar za vodene sportove, R6-zone odmora i rekreacije, R7-zone odmora i rekreacije sa vodene površine, R8-ostale sportske rekreacijske namjene dječijeg i gradskog značaja, R9-sportsko rekreacijska namjena građevinskog područja naselja, R10-sportsko rekreacijska namjena za izdvojene zone bravi naselja, R11-zone odmora i rekreacije unutar vodostajskih područja, R12-zone odmora i rekreacije na prirodnim rezervatima, R12-izme)
		GROBLJE *
		GROBLJE ZA KUĆNE LJUBIMCE *
		POSEBNA NAMJENA *
		POVRŠINE INFRASTRUKTURNIH SUSTAVA *
		JAVNE ZELENE POVRŠINE (Z1-parkovi i park šume, Z2-zastitne zelene površine)
		POLIOPRIVREDNO GOSPODARSKI KOMPLEKSI
		POVRŠINE ZA ISKORIŠTAVANJE MINERALNIH SIROVINA (E1-geotermalne vode, E2-gline)
		POLIOPRIVREDNO TLO ISKLJUČIVO OSNOVNE NAMJENE osobito vrijedno obradivo tlo
		vrijedno obradivo tlo
		ostalo obradivo tlo
		OSTALO POLIOPRIVREDNO TLO
		ŠUMA ISKLJUČIVO OSNOVNE NAMJENE gospodarska šuma
		zastitna šuma
		šuma posebne namjene
		VODE I VODNO DOBRU vode i vodno dobro
		vodocapilište (I, zona zastite izvorišta) *
		vodocapilno područje (II, III, zona zastite izvorišta)
		II. PROMET
		CESTOVNI PROMET
		autocesta
		brza cesta
		ostale državne ceste
		županijska cesta
		lokalna cesta
		moćući ili alternativni koridor (trasa) cesta
		kržanje u 2 ili više razina / alternativno kržanje u 2 ili više razina
		most / nadvožnjak / tunel
		autobusni kolodvor
		INTEGRALNI TRANSPORT
		robno transportno središte
		III. GRANICE
		granica Grada Zagreba
		granice građevinskih područja grada Zagreba i Sesveta = granice generalnih urbanističkih planova Zagreba i Sesveta
		granica Parka prirode Medvednica = granica PPPPO Medvednica
		Napomena
		UNUTAR GRADEVINSKIH PODRUČJA GRADA ZAGREBA I SESVETA SLJEDJEĆE NAMJENE PRIKAZANE SU SHEMATSKI: MJEŠOVITA GOSPODARSKA NAMJENA (GN), SPORTSKO REKREACIJSKA NAMJENA (R), VODOCRPLIŠTA, POSEBNA NAMJENA (N), POVRŠINE INFRASTRUKTURNIH SUSTAVA (IS), GROBLJA (G)
		PODRUČJE GRADEVINSKIH PODRUČJA GRADA ZAGREBA I SESVETA = GRANICE IZRADE GENERALNIH URBANISTIČKIH PLANOVA ZAGREBA I SESVETA - USMJERENJA IZ PPGZ-a
		idetajnije razgraničenje namjene prostora unutar građevinskih područja grada Zagreba i Sesveta te uvjeti gradnje određuju se generalnim urbanističkim planovima Zagreba i Sesveta
		ŽELJEZNIČKI PROMET
		željeznička pruga za međunarodni promet
		željeznička pruga za regionalni promet
		žičara
		most / nadvožnjak
		kolodvor - putnički (međunarodni i međumjesni)
		kolodvor - putnički (međumjesni promet)
		ostali kolodvori (1 - rasporedni, 2 - ranžimi, 3 - tereni, 4 - kontejnerski, 5 - tehnički putnički, 6 - lokoteretni)
		stajalište
		ZRAČNI PROMET
		zračna luka - međunarodna
		zračna luka - ostale
		helikrom
		zračni put - međunarodni

VEZA KARATA

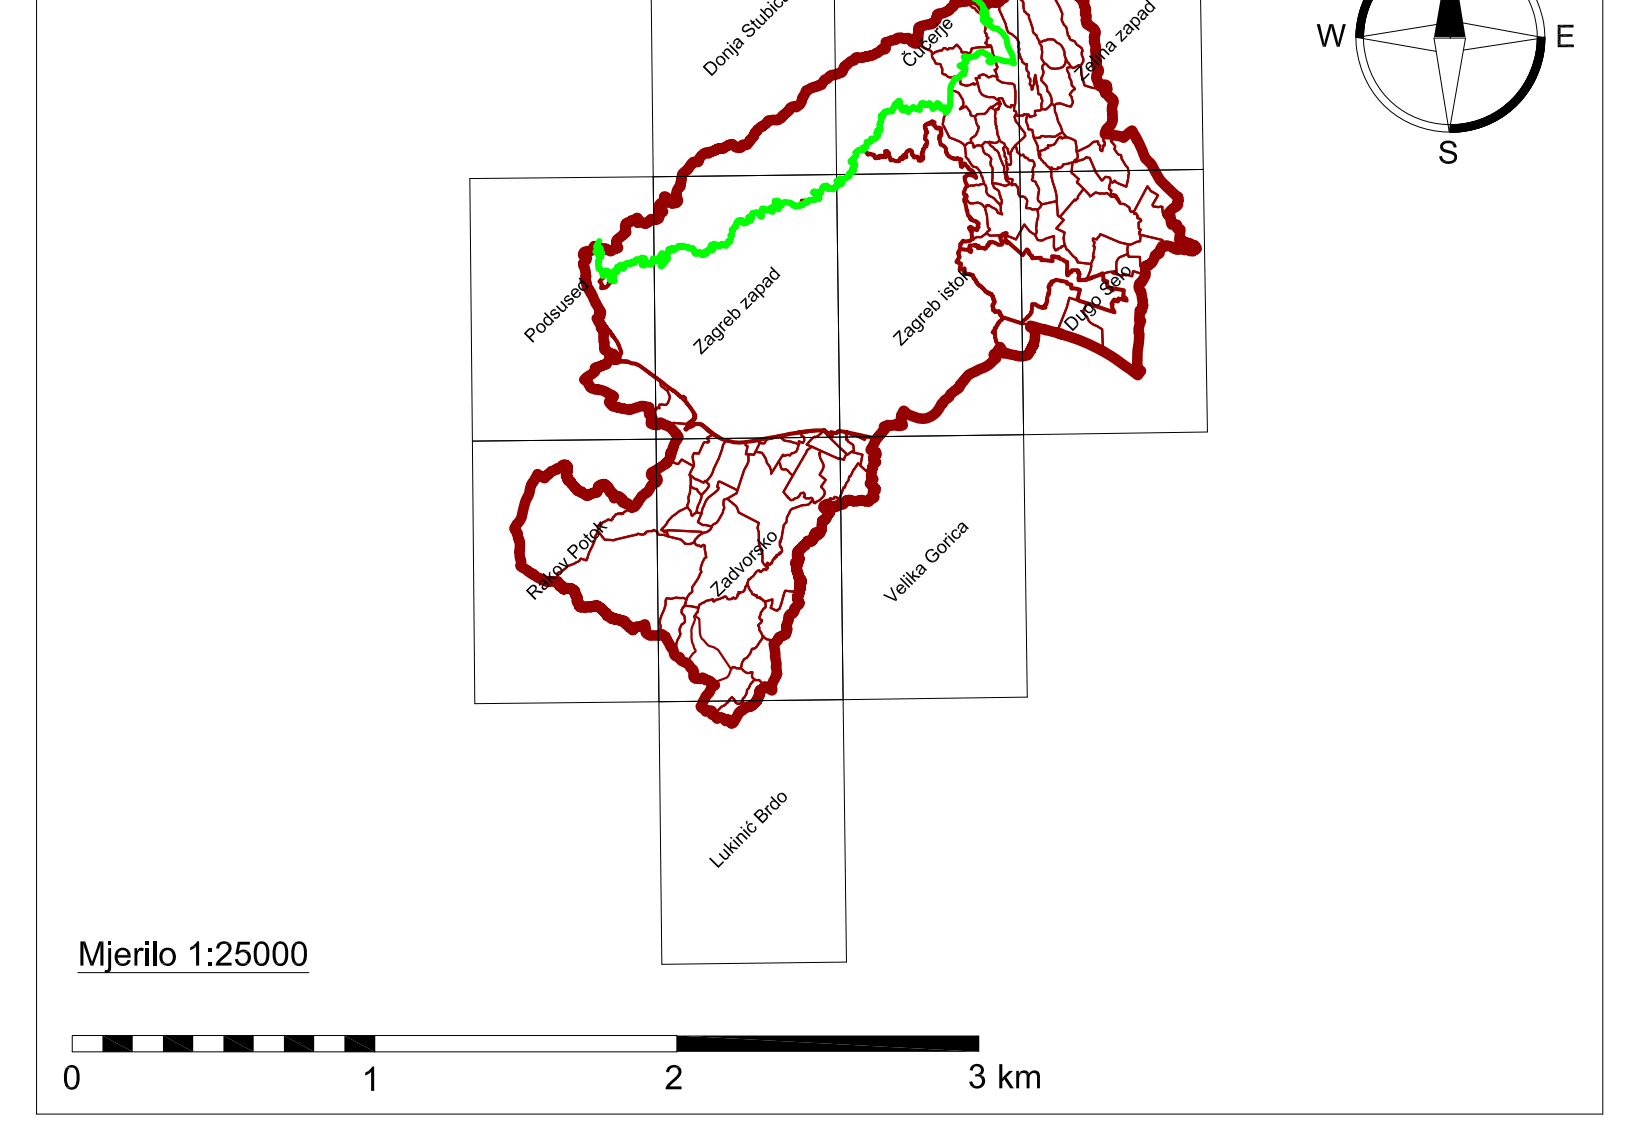

GRAD ZAGREB	
Naziv prostornog plana: IZMJENE I DOPUNE PROSTORNOG PLANA GRADA ZAGREBA Prijedlog plana za javnu raspravu	
KORIŠTENJE I NAMJENA PROSTORA Površine za razvoj i uređenje - izmjene i dopune 2016.	
Broj kartografskog prikaza: 1.A.	Mjerilo kartografskog prikaza: 1:25000
Odluka o izradi izmjena i dopuna Prostornog plana Grada Zagreba (Službeni glasnik Grada Zagreba 7/15, 2/16)	Odluka o donošenju izmjena i dopuna Prostornog plana Grada Zagreba (Službeni glasnik Grada Zagreba _____)
Javna rasprava (datum objave):	Javni uvid održan:
Nositelj izrade: Gradski ured za strateško planiranje i razvoj Grada Ulica Republike Austrije 18, Zagreb	
Pečat tijela odgovornog za provođenje javne rasprave:	Pročelnik Gradskog ureda za strateško planiranje i razvoj Grada: p.o. gradonačelnika Grada Zagreba pomoćnik pročelnika mr.sc. Darko Štško, dipl.ing.geod. Odgovorna osoba za provođenje javne rasprave: Anja Dučić, dipl.ing.arch.
M.P.	
Koordinacija izrade: Zavod za prostorno uređenje Grada Zagreba, Ulica Republike Austrije 18, Zagreb	
Pečat tijela odgovornog za koordinaciju izrade Plana:	Odgovorna osoba za koordinaciju izrade Plana:
M.P.	Ravnatelj Zavoda za prostorno uređenje Grada Zagreba Ivica Rovis, dipl.šur.
Službeni tim u izradi Plana: Ministarstvo graditeljstva i prostornog uređenja	Datum:
Službeni tim u izradi Plana: URBANISTICA d.o.o. Dordićeva 5, Zagreb	
Pečat pravne osobe koja je izradila Plan:	Odgovorna osoba izrađivača Plana:
M.P.	Jasminka Pilar - Katavić, dipl.ing.arch.
Odgovorni voditelj izrade Plana:	Jasminka Pilar - Katavić, dipl.ing.arch.
M.P.	
Službeni tim u izradi Plana: Romana Di Giusto, dipl.ing.arch. Domagoj Šumanovac, ing.arch. Mladen Kardum, ing.grad. Jasmina Sadek, dipl.ing.arch.	Suzana Vujčić, dipl.ing.arch. Ana Putar, dipl.ing.arch. Iva Lukinčić, dipl.ing.arch. (do 16.11.2015.) Sandra Šmiljanec, mag.ing.arch.
Geoinformatička obrada: Zavod za fotogrametriju d.d., Borongajska cesta 71, Zagreb	
Pečat Gradske skupštine Grada Zagreba	Predsjednik Gradske skupštine Grada Zagreba:
M.P.	
Istovjetnost ovog Plana s izvornikom ovjerava:	Pečat nadležnog tijela:
(ime, prezime, potpis)	M.P.