

# IZMJENE I DOPUNE PROSTORNOG PLANA GRADA ZAGREBA - Prijedlog plana za javnu raspravu

1.B.


## KORIŠTENJE I NAMJENA PROSTORA

Promet  
Pošta i elektroničke komunikacije - izmjene i dopune 2016.

### TUMAČ PLANSKOG ZNAKOVLJA

<b>I. PROMET</b>	
<b>CESTOVNI PROMET</b>	
	autocesta
	brza cesta
	ostale državne ceste
	županijska cesta
	lokalna cesta
	mogući ili alternativni koridor (trasa) cesta
	križanje u 2 ili više razina / alternativno križanje u 2 ili više razina
	most / nadvožnjak / tunel
	autobusni kolodvor
<b>ŽELJEZNIČKI PROMET</b>	
	željeznička pruga za međunarodni promet
	željeznička pruga za regionalni promet
	žičara
	most / nadvožnjak
	kolodvor - putnički (međunarodni i međumjesni)
	kolodvor - putnički (međumjesni promet)
	ostali kolodvor (1-razredni, 2-razredni, 3-teretni, 4-kontejnerski, 5-tehnički putnički, 6-lokoteretni)
	stajalište
<b>ZRAČNI PROMET</b>	
	zračna luka - međunarodna
	zračna luka - ostale
	heliodrom
	zračni put - međunarodni
<b>INTEGRALNI TRANSPORT</b>	
	robno transportno središte
<b>POŠTA I ELEKTRONIČKE KOMUNIKACIJE</b>	
<b>POŠTA</b>	
	direkcija pošta
	poštansko središte
	poštanski ured
<b>ELEKTRONIČKE KOMUNIKACIJE</b>	
Telefonska mreža - komunikacijska čvorovi u nepokretnoj mreži	
	međunarodna centrala I. kategorije
	tranzitna centrala
	mjesna centrala
	UPS
<b>Vodovi i kanali</b>	
	međunarodni podzemni
	magistralni
Javne telekomunikacije u pokretnoj mreži	
	radio relejna postaja
	aktivna lokacija samostojećeg antenskog stupa
zona moguće gradnje građevine elektroničke komunikacijske infrastrukture i povezane opreme	
<b>Radio i TV sustav veze</b>	
	veća postaja radio i TV
	radio odašiljačko središte
	radio prijemno središte
	radijski koridor
	vojni radio-relejni koridor
	TV odašiljač
	TV pretvarač
<b>III. GRANICE</b>	
	granica Grada Zagreba
	granice građevinskih područja grada Zagreba i Sesveta = granice generalnih urbanističkih planova Zagreba i Sesveta
	granica Parka prirode Medvednica = granica PPPPO Medvednica
<b>Napomena</b>	
	PODRUČJE GRAĐEVINSKIH PODRUČJA GRADA ZAGREBA I SESVETA = GRANICE IZRADE GENERALNIH URBANISTIČKIH PLANOVA ZAGREBA I SESVETA - USMJERENJA IZ PPGZ-a / detaljnije razgraničenje namjene prostora unutar građevinskih područja grada Zagreba i Sesveta te vojni gradnje određuju se generalnim urbanističkim planovima Zagreba i Sesveta /

### VEZA KARATA

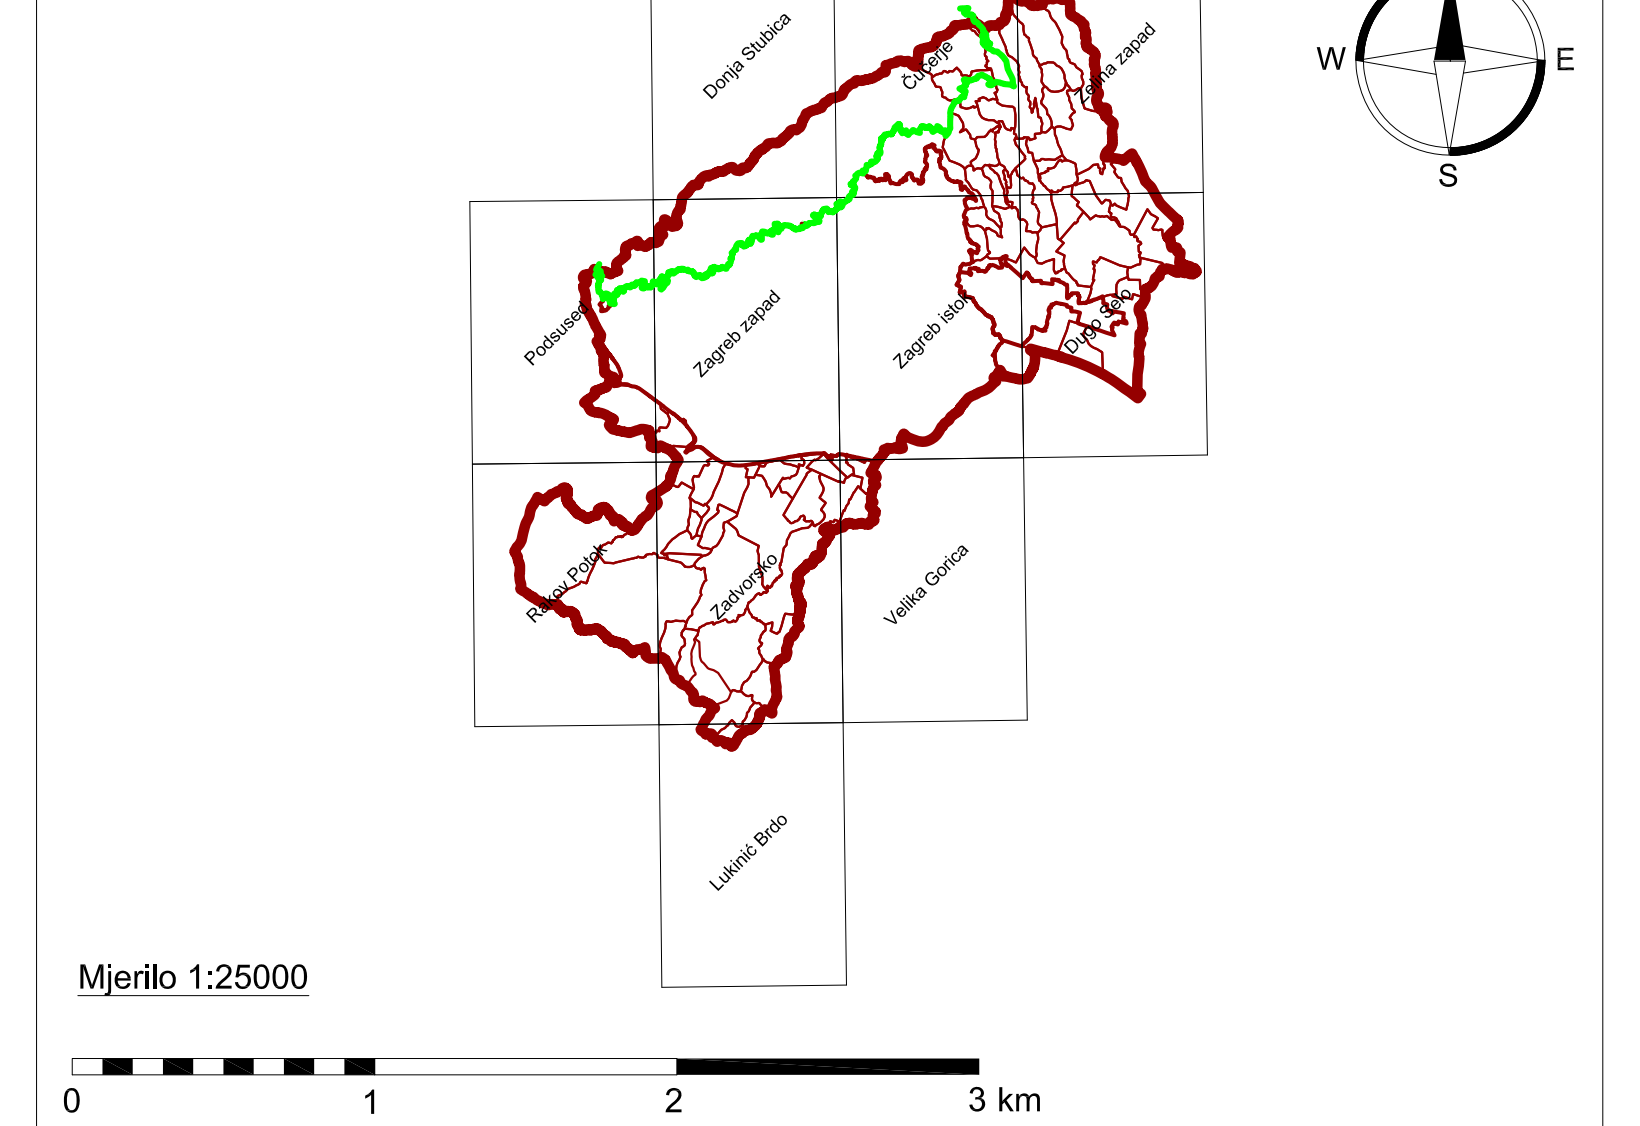

### GRAD ZAGREB

Naziv prostornog plana: <b>IZMJENE I DOPUNE PROSTORNOG PLANA GRADA ZAGREBA</b> Prijedlog plana za javnu raspravu	
KORIŠTENJE I NAMJENA PROSTORA Promet Pošta i elektroničke komunikacije - izmjene i dopune 2016.	
Broj kartografskog prikaza: 1.B.	Mjerilo kartografskog prikaza: 1:25000
Odluka o izradi izmjena i dopuna Prostornog plana Grada Zagreba (Službeni glasnik Grada Zagreba 7/15, 2/16)	Odluka o donošenju izmjena i dopuna Prostornog plana Grada Zagreba (Službeni glasnik Grada Zagreba _____)
Javna rasprava (datum objave):	Javni uvid održan:
Nositelj izrade: Gradski ured za strateško planiranje i razvoj Grada Ulica Republike Austrije 18, Zagreb	
Pečat tijela odgovornog za provođenje javne rasprave:  M.P.	Pročelnik Gradskog ureda za strateško planiranje i razvoj Grada:  p.o. gradonačelnika Grada Zagreba pomoćnik pročelnika mr.sc. Darko Štško, dipl.ing.geod. Odgovorna osoba za provođenje javne rasprave:  Anja Dučić, dipl.ing.arh.
Zavod za prostorno uređenje Grada Zagreba, Ulica Republike Austrije 18, Zagreb	
Pečat tijela odgovornog za koordinaciju izrade Plana:  M.P.	Odgovorna osoba za koordinaciju izrade Plana:  Ravnatelj Zavoda za prostorno uređenje Grada Zagreba Ivica Rovis, dipl.aur.
Suglasnost na Plan: Ministarstvo graditeljstva i prostornog uređenja	Datum: _____
Broj suglasnosti: _____	KLASA: _____
Stručni izrađivač: URBANISTICA d.o.o. Doričićeva 5, Zagreb	URBANISTICA
Pečat pravne osobe koja je izradila Plan:  M.P.	Odgovorna osoba izrađivača Plana:  Jasminka Pilar - Katavić, dipl.ing.arh.
Odgovorni voditelj izrade Plana:  M.P.	
Stručni tim u izradi Plana: Romana Di Giusto, dipl.ing.arh. Domagoj Šumanovac, ing.arh. Mladen Kardum, ing.grad. Jasmina Sadek, dipl.ing.arh.	
Suzana Vučić, dipl.ing.arh. Ana Putar, dipl.ing.arh. Iva Lukinčić, dipl.ing.arh. (do 16.11.2015.) Sandra Šmiljanec, mag.ing.arch.	
Dean Vučić, ing.geod. Renata Filipović, dipl.ing.grad.	
Geoinformatička obrada: Zavod za fotogrametriju d.d., Borongajska cesta 71, Zagreb	
Pečat Gradske skupštine Grada Zagreba	Predsjednik Gradske skupštine Grada Zagreba:
  M.P.	  dr.sc. Anđija Mikulić, v.r.
Istovjetnost ovog Plana s Izvornikom ovjerava:  (ime, prezime, potpis)	Pečat nadležnog tijela:  M.P.