

IZMJENE I DOPUNE PROSTORNOG PLANA GRADA ZAGREBA - Prijedlog plana za javnu raspravu

2.A.

INFRASTRUKTURNI SUSTAVI I MREŽE

Energetski sustav - izmjene i dopune 2016.

TUMAČ PLANSKOG ZNAKOVLJA

I. ENERGETSKI SUSTAV

- CLJEVNI TRANSPORT PLINA**
- magistralni plinovod
 - visokotlačni plinovod
 - lokalni plinovod (srednji i niski tlak)
 - mjerno redukcijska stanica
 - plinska regulacijska stanica
 - produktovod

ELEKTROENERGETIKA

- hidroelektrana
- termoelektrana toplana
- rasklopno postrojenje
- elektroučno postrojenje
- dalekovod 400kV
- dalekovod 220kV
- dalekovod (D,DS), kabel (K) 110kV
- toplovod
- TS 400/220/110kV
- TS 400/110kV
- TS 220/110kV
- TS 110/35kV


II. GRANICE

- granica Grada Zagreba
- granice građevinskih područja grada Zagreba i Sesveta = granice generalnih urbanističkih planova Zagreba i Sesveta
- granica Parka prirode Medvednica = granica PPPPO Medvednica

Napomena

PODRUČJE GRAĐEVINSKIH PODRUČJA GRADA ZAGREBA I SESVETA = GRANICE IZRADE GENERALNIH URBANISTIČKIH PLANOVA ZAGREBA I SESVETA - USMJERENJA IZ PPOČ-a (detajnije razgraničenje namjene prostora unutar građevinskih područja grada Zagreba i Sesveta te uvjeti gradnje određuju se generalnim urbanističkim planovima Zagreba i Sesveta)

VEZA KARATA

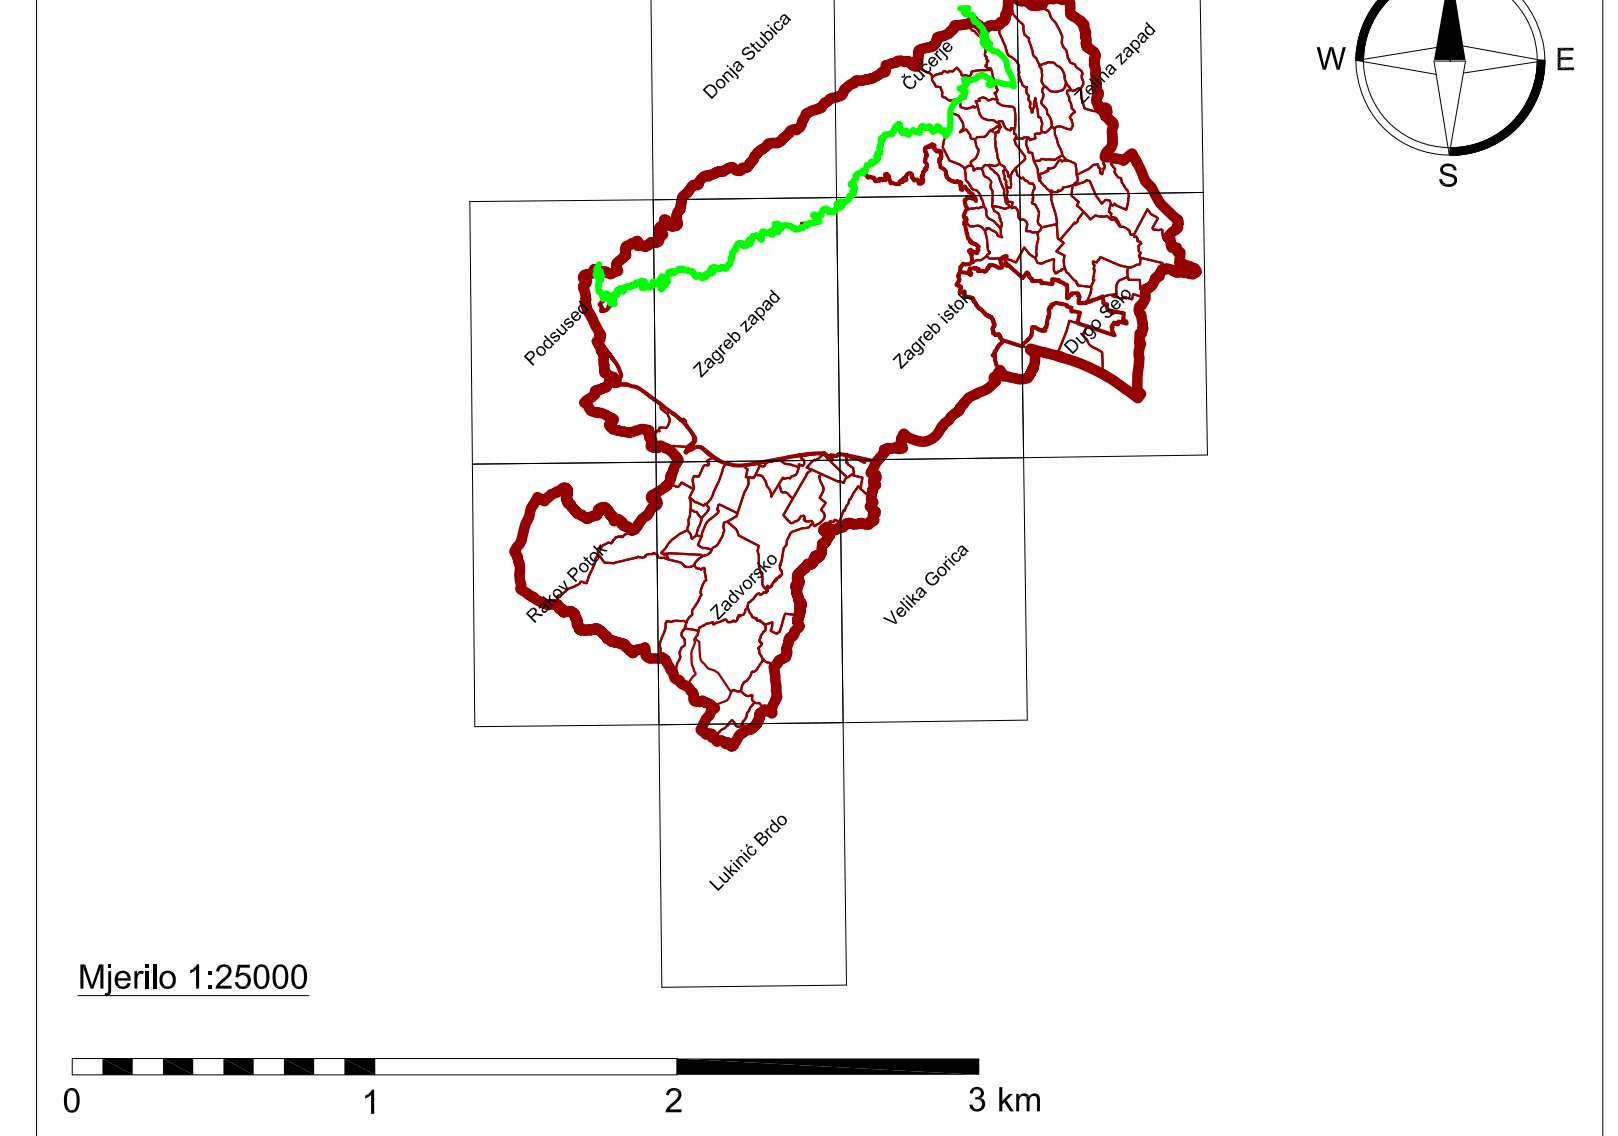

GRAD ZAGREB

Naziv prostornog plana:
IZMJENE I DOPUNE PROSTORNOG PLANA GRADA ZAGREBA
Prijedlog plana za javnu raspravu

INFRASTRUKTURNI SUSTAVI I MREŽE
Energetski sustav - izmjene i dopune 2016.

Broj kartografskog prikaza: **2.A.** Mjerilo kartografskog prikaza: **1:25000**

Odluka o izradi izmjena i dopuna Prostornog plana Grada Zagreba (Službeni glasnik Grada Zagreba 7/15, 2/16)

Odluka o donošenju izmjena i dopuna Prostornog plana Grada Zagreba (Službeni glasnik Grada Zagreba _____)

Javna rasprava (datum objave): _____ Javni uvid održan: _____

Nositelj izrade: **Gradski ured za strategijsko planiranje i razvoj Grada**
Ulica Republike Austrije 18, Zagreb

Pečat tijela odgovornog za provođenje javne rasprave: _____ Pročelnik Gradskog ureda za strategijsko planiranje i razvoj Grada:
p.o. gradonačelnika Grada Zagreba pomoćnik pročelnika
mr.sc. Darko Štško, dipl.ing.geod.
Odgovorna osoba za provođenje javne rasprave: _____
Anja Dučić, dipl.ing.arch.

Zavod za prostorno uređenje Grada Zagreba, Ulica Republike Austrije 18, Zagreb

Pečat tijela odgovornog za koordinaciju izrade Plana: _____ Odgovorna osoba za koordinaciju izrade Plana: _____
M.P. _____
Ravnatelj Zavoda za prostorno uređenje Grada Zagreba
Ivica Rovis, dipl.šar.

Suglasnost na Plan: Ministarstvo graditeljstva i prostornog uređenja Datum: _____
Broj suglasnosti: _____ KLASA: _____ URBROJ: _____

Stručni izrađivač: **URBANISTICA d.o.o.** Dordićeva 5, Zagreb

Pečat pravne osobe koja je izradila Plan: _____ M.P. _____
Odgovorna osoba izrađivača Plana: _____
Jasminka Pilar - Katavić, dipl.ing.arch.

Odgovorni voditelj izrade Plana: _____ M.P. _____
Jasminka Pilar - Katavić, dipl.ing.arch.

Stručni tim u izradi Plana:
Romana Di Giusto, dipl.ing.arch. Suzana Vujić, dipl.ing.arch. Dean Vučić, ing.geod.
Domagoj Šumanovac, ing.arch. Ana Putar, dipl.ing.arch. Renata Filipović, dipl.ing.grad.
Mladen Kardum, ing.grad. Iva Luknić, dipl.ing.arch. (do 16.11.2015.)
Jasmina Sadek, dipl.ing.arch. Sandra Šmiljančić, mag.ing.arch.

Geoinformatička obrada: **Zavod za fotogrametriju d.d., Borongajska cesta 71, Zagreb**

Pečat Gradske skupštine Grada Zagreba _____ Predsjednik Gradske skupštine Grada Zagreba: _____
M.P. _____
dr.sc. Anđija Mikulić, v.r.

Istovjetnost ovog Plana s Izvornikom ovjerava: _____ Pečat nadležnog tijela: _____
M.P. _____
(ime, prezime, potpis)