

IZMJENE I DOPUNE PROSTORNOG PLANA GRADA ZAGREBA - Prijedlog plana za javnu raspravu

3.B.

UVJETI KORIŠTENJA, UREĐENJA I ZAŠTITE PROSTORA

Područja primjene posebnih mjera uređenja i zaštite -
izmjene i dopune 2016.

TUMAČ PLANSKOG ZNAKOVLJA

I. PPODRUČJA POSEBNIH OGRANIČENJA U KORIŠTENJU

- KRAJOBRAZ**
- prirodni krajobraz - pretežito šume
 - točke i potezi značajni za panoramske vrijednosti krajolika
- TLO**
- područje najvećeg intenziteta potresa - izoseiste s oznakom intenziteta potresa
 - seizmotektonski aktivno područje - najaktivniji rasjedi *
 - seizmotektonski aktivno područje - ostali aktivni rasjedi *
 - pretežito nestabilna područja (inženjersko-geološka obilježja)
 - aktivno ili moguće klizište ili odron **
- VODE I VODNO DOBRO**
- vodonosno područje
 - vodocrpilište (I. zona zaštite izvorišta)
 - vodozaštitno područje (II., III. zona zaštite izvorišta)
 - vodotok (II., III. kategorija)
 - vode i vodno dobro

II. PPODRUČJA PRIMJENE POSEBNIH MJERA UREĐENJA I ZAŠTITE

- UREĐENJE ZEMLJIŠTA**
- pošumljavanje
 - ZAŠTITA POSEBNIH VRIJEDNOSTI I OBILJEŽJA
 - oštećeno tlo erozijom - biološka (PN-prenamjena)
 - područja potencijalno ugrožena bukom
 - napušteno eksploatacijsko poje
 - zona sanacije postojeće bespravne gradnje
 - kontaktno područje Parka prirode Medvednica
 - pristupna zona uzem području Parka prirode Medvednica
- PODRUČJA I DIJELOVI PRIMJENE PLANSKIH MJERA ZAŠTITE**
- obuhvat obvezne izrade prostornog plana


III. GRANICE

- granica Grada Zagreba
- granice građevinskih područja grada Zagreba i Sesveta = granice generalnih urbanističkih planova Zagreba i Sesveta
- granica Parka prirode Medvednica = granica PPPPO Medvednica
- granice Prostornih planova područja posebnih obilježja

Napomena

- * Detaljniji podaci sadr: žani su u elaboratu "Seizmološki i seizmotektonska studija" (Prelogović E., Kuk V., Zagreb 1999.)
- ** Detaljniji podaci sadr: žani su u elaboratu "Detaljna inženjersko-geološka karta" (Hrvatski geološki institut, Zagreb 2011.)

VEZA KARATA

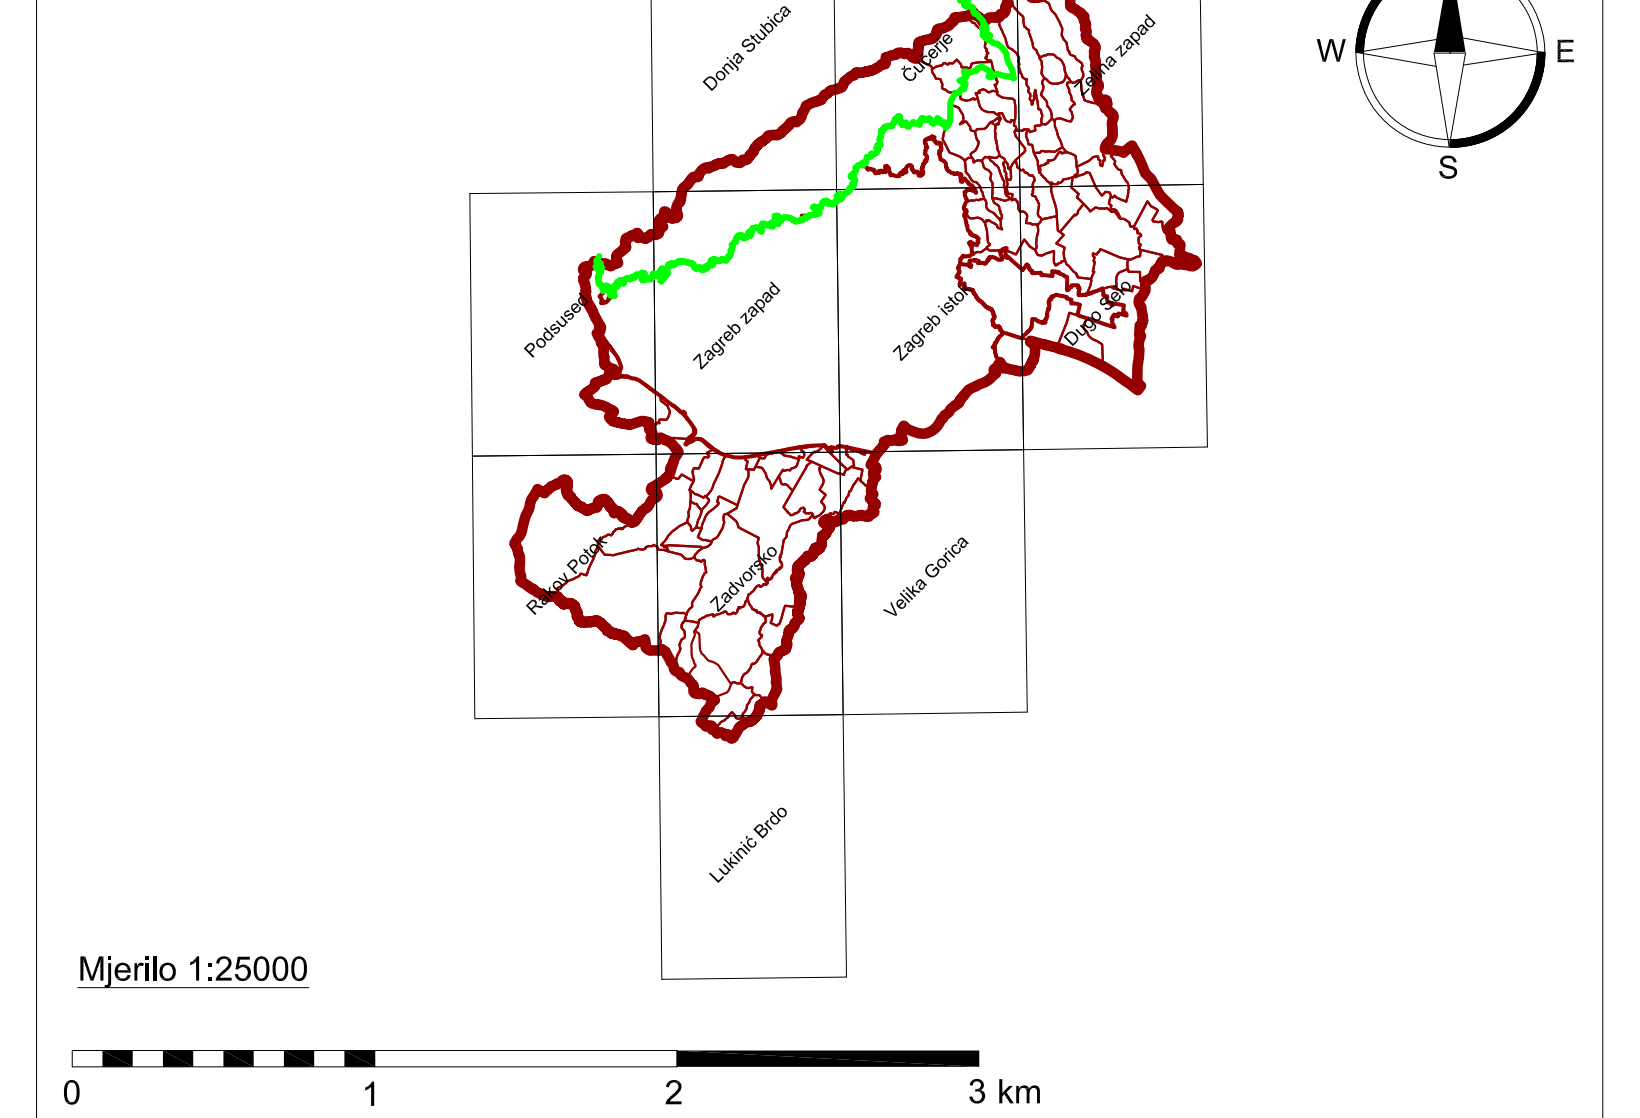

GRAD ZAGREB

Naziv prostornog plana:
IZMJENE I DOPUNE PROSTORNOG PLANA GRADA ZAGREBA
Prijedlog plana za javnu raspravu

UVJETI KORIŠTENJA, UREĐENJA I ZAŠTITE PROSTORA
Područja primjene posebnih mjera uređenja i zaštite - izmjene i dopune 2016.

Broj kartografskog prikaza:	3.B.	Mjerilo kartografskog prikaza:	1:25000
Odluka o izradi izmjena i dopuna Prostornog plana Grada Zagreba (Službeni glasnik Grada Zagreba 7/15, 2/16)		Odluka o donošenju izmjena i dopuna Prostornog plana Grada Zagreba (Službeni glasnik Grada Zagreba _____)	
Javna rasprava (datum objave):		Javni uvid održan:	
Nositelj izrade: Gradski ured za strateško planiranje i razvoj Grada Ulica Republike Austrije 18, Zagreb			
Pečat tijela odgovornog za provođenje javne rasprave:		Pročelnik Gradskog ureda za strateško planiranje i razvoj Grada:	
M.P.		p.o. gradonačelnika Grada Zagreba pomoćnik pročelnika mr.sc. Darko Štško, dipl.ing.geod.	
M.P.		Odgovorna osoba za provođenje javne rasprave:	
M.P.		Anja Dučić, dipl.ing.arch.	
Zavod za prostorno uređenje Grada Zagreba, Ulica Republike Austrije 18, Zagreb			
Pečat tijela odgovornog za koordinaciju izrade Plana:		Odgovorna osoba za koordinaciju izrade Plana:	
M.P.		Ravnatelj Zavoda za prostorno uređenje Grada Zagreba Ivica Rovis, dipl.šur.	
Službeni tim u izradi Plana: Mj.istarstvo graditeljstva i prostornog uređenja		Datum:	
Broj suglasnosti: KLASA:		UREBRO:	
Stručni izrađivač: URBANISTICA d.o.o. Dordićeva 5, Zagreb		URBANISTICA	
Pečat pravne osobe koja je izradila Plan:		Odgovorna osoba izrađivača Plana:	
M.P.		Jasminka Pilar - Katavić, dipl.ing.arch.	
Odgovorni voditelj izrade Plana: M.P.			
Jasminka Pilar - Katavić, dipl.ing.arch.			
Stručni tim u izradi Plana:			
Romana Di Giusto, dipl.ing.arch.		Suzana Vujić, dipl.ing.arch.	
Dean Vučić, ing.geod.		Renata Filipović, dipl.ing.grad.	
Mladen Kardum, ing.grad.		Ana Putar, dipl.ing.arch.	
Jasmina Šadek, dipl.ing.arch.		Iva Lukinčić, dipl.ing.arch. (do 16.11.2015.)	
		Sandra Šmiljanec, mag.ing.arch.	
Geoinformatička obrada: Zavod za fotogrametriju d.d., Borongajska cesta 71, Zagreb			
Pečat Gradske skupštine Grada Zagreba		Predsjednik Gradske skupštine Grada Zagreba:	
M.P.		dr.sc. Anđija Mikulić, v.r.	
Istovjetnost ovog Plana s izvornikom ovjerava:		Pečat nadležnog tijela:	
(ime, prezime, potpis)		M.P.	