

IZMJENE I DOPUNE PROSTORNOG PLANA GRADA ZAGREBA - Prijedlog plana za javnu raspravu

GRAĐEVINSKA PODRUČJA NASELJA

- izmjene i dopune 2016.

TUMAČ PLANSKOG ZNAKOVLJA

1. POVRŠINE ZA RAZVOJ I UREĐENJE

1.1. POVRŠINE ZA GRADNJU

POVRŠINA NASELJA (građevinsko područje naselja)

GRAĐEVINSKO PODRUČJE NASELJA

IZGRADENO NEIZGRADENO
GRAĐEVINSKO PODRUČJE NASELJA - PRETEŽITO STANOVANJE

POVRŠINE ZA BUDUĆI RAZVOJ

površine rezervirane za razvoj srednjih sadržaja naselja
 površine rezervirane za novu stambenu gradnju, prateće i druge sadržaje u naselju koji se ne izdvajaju u posebne zone

JAVNA I DRUŠTVENA NAMJENA školske i predškolske ustanove, vjerske građevine*

GRAĐEVINSKO PODRUČJE NASELJA ZA IZDOVJENE NAMJENE (u naselju i izvan naselja)

IZGRADENO NEIZGRADENO
GOSPODARSKA NAMJENA
 proizvodna namjena
 poslovna namjena
 pretežito uslužna - K1, pretežito trgovačka - K2, komunalna servisna - K3
 proizvodna i poslovna namjena (proizvodna namjena - I, pretežito uslužna - K1, pretežito trgovačka - K2, komunalna servisna - K3)
 ugostiteljsko-turistička namjena (hotel - T1, turističko naselje - T2, kamp - T3)
POVRŠINE ZA SPORT I REKREACIJU
 GROBLJA

1.2. NEIZGRADENE POVRŠINE

ŠUME
 JAVNE ZELENE POVRŠINE
 ZAŠTITNE ZELENE POVRŠINE
 VODE I VODNO DOBRO

1.3. POVRŠINE KOMUNALNIH I PROMETNIH INFRASTRUKTURNIH SUSTAVA

JAVNA CESTOVNA INFRASTRUKTURA
 koridor za planiranu javnu cestu TRAFOSTANICE
 rezervacija proširenja postojeće javne ceste RASKLOPNO POSTROJENJE
 mogući ili alternativni koridor (trasa) cesta TRASA DALEKOVODA
POVRŠINE ZA ZRAČNU LUKU ODERETNI KANAL
 HELIDROM INFRASTRUKTURNI SUSTAVI

1.4. OSTALE POVRŠINE

POSEBNA NAMJENA
 GOSPODARSKA NAMJENA
poljoprivredno-gospodarski kompleks
 GROBLJE ZA KUĆNE LJUBIMCE

2. UVJETI KORIŠTENJA I ZAŠTITE PROSTORA

VODOZAŠTITNO PODRUČJE
 I. zona zaštite izvorišta - vodocrpaljište
 II. zona zaštite izvorišta
 III. zona zaštite izvorišta

ZAŠTIĆENI I OSOBITO VRIJEDNI DJELOVI PRIRODE

park šuma zaštićeni krajolik
KULTURNA DOBRA
Sustav zaštite Povijesna graditeljska cjelina Etnološka baština
 A gradska naselja seoska naselja etnološko područje
 B Povijesni sklop i građevina etnološka građevina
 C graditeljski sklop
Arheološka baština arheološko područje civilna građevina
 arheološki pojedinačni lokalitet sakralna građevina zona tradicijskih naseobina unutar Parka prirode Medvednica


ZONA SANACIJE POSTOJEĆE BESPRAVNE GRADNJE

pristupna zona uzem području Parka prirode Medvednica
 kontaktno područje Parka prirode Medvednica Kontaktno područje zapad Kontaktno područje istok

3. GRANICE

granica Grada Zagreba
 granica građevinskog područja grada Zagreba = granica GUP-a Zagreba
 granica građevinskog područja Sesveta = granica GUP-a Sesveta
 granica Parka prirode Medvednica = granica PPPPO Medvednica
napomena unutar / izvan građevinskog područja

VEZA KARATA

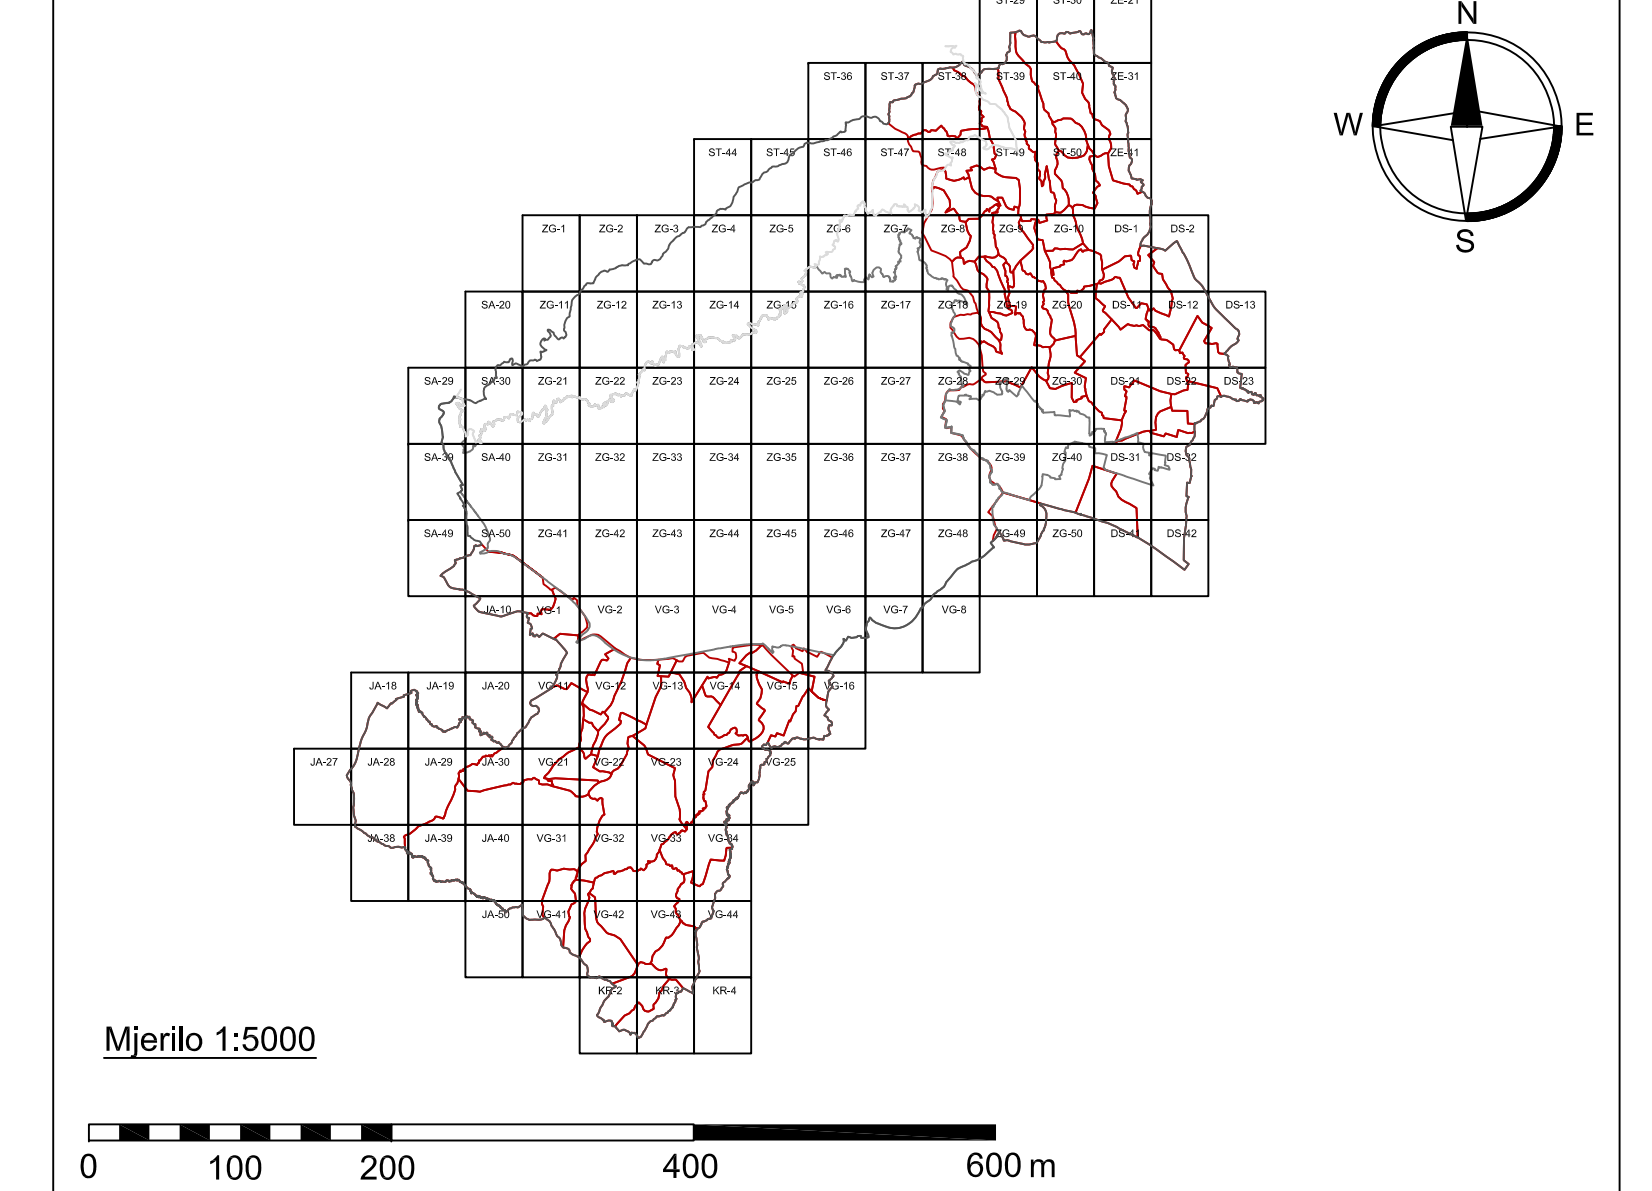

GRAD ZAGREB

Naziv prostornog plana: IZMJENE I DOPUNE PROSTORNOG PLANA GRADA ZAGREBA Prijedlog plana za javnu raspravu	
GRAĐEVINSKA PODRUČJA NASELJA - izmjene i dopune 2016	
Broj kartografskog prikaza:	Mjerilo kartografskog prikaza: 1:5000
Odluka o izradi Izmjena i dopuna Prostornog plana Grada Zagreba (Službeni glasnik Grada Zagreba 71/15, 2/16)	Odluka o donošenju Izmjena i dopuna Prostornog plana Grada Zagreba (Službeni glasnik Grada Zagreba)
Javna rasprava (datum objave):	Javni uvid održan:
Nositelj izrade: Gradski ured za strategijsko planiranje i razvoj Grada Ulica Republike Austrije 18, Zagreb	
Pečat tijela odgovornog za provođenje javne rasprave:	Prošebnik Gradskog ureda za strategijsko planiranje i razvoj Grada: p.o. gradonačelnika Grada Zagreba pomoćnik pročelnika mr.sc. Darko Šiško, dipl.ing.geod., Odgovorna osoba za provođenje javne rasprave: Anja Dukić, dipl.ing.arh.
M.P.	
Koordinacija izrade: Zavod za prostorno uređenje Grada Zagreba, Ulica Republike Austrije 18, Zagreb	
Pečat tijela odgovornog za koordinaciju izrade Plana:	Odgovorna osoba za koordinaciju izrade Plana: Ravnatelj Zavoda za prostorno uređenje Grada Zagreba Mica Rović, dipl.aur.
M.P.	
Suglasnost na Plan: Ministarstvo graditeljstva i prostornog uređenja	Datum:
Broj suglasnosti: KLASA: URBROJ:	
Stručni izradivač: URBANISTICA d.o.o., Đorđićeva 5, Zagreb	URBANISTICA
Pečat pravne osobe koja je izradila Plan:	Odgovorna osoba izradivača Plana: Jasminka Pilar - Katavić, dipl.ing.arh.
M.P.	
Odgovorni voditelj izrade Plana:	M.P. Jasminka Pilar - Katavić, dipl.ing.arh.
Stručni tim u izradi Plana: Romana Di Giusto, dipl.ing.arh., Domagoj Šumanovac, ing.arh., Mladen Kardum, ing.grad., Jasmina Sadek, dipl.ing.arh.	Suzana Vujčić, dipl.ing.arh., Ana Putar, dipl.ing.arh., Iva Lukinć, dipl.ing.arh. (do 16.11.2015.), Sandra Šimljanec, mag.ing.arch.
Dean Vučić, ing.geod., Renata Filipović, dipl.ing.grad.	
Geoinformatička obrada: Zavod za fotogrametriju d.d., Borongajaska cesta 71, Zagreb	
Pečat Gradske skupštine Grada Zagreba	Predsjednik Gradske skupštine Grada Zagreba:
M.P.	
dr.sc. Anđrija Mikulić, v.r.	
Istovjetnost ovog Plana s Izvornikom ovjerava:	Pečat nadležnog tijela: M.P.
(ime, prezime, potpis)	