

GRAD ZAGREB


GENERALNI URBANISTIČKI PLAN GRADA ZAGREBA - IZMJENE I DOPUNE 2017.

KORIŠTENJE I NAMJENA PROSTORA

TUMAČ PLANSKOG ZNAKOVLJA

- STAMBENA NAMJENA
- MJEŠOVITA NAMJENA
- MJEŠOVITA NAMJENA - PRETEŽITO STAMBENA
- MJEŠOVITA NAMJENA - PRETEŽITO POSLOVNA
- JAVNA I DRUŠTVENA NAMJENA
- JAVNA I DRUŠTVENA NAMJENA - UPRAVNA
- JAVNA I DRUŠTVENA NAMJENA - SOCIJALNA
- JAVNA I DRUŠTVENA NAMJENA - ZDRAVSTVENA
- JAVNA I DRUŠTVENA NAMJENA - PREDŠKOLSKA
- JAVNA I DRUŠTVENA NAMJENA - ŠKOLSKA
- JAVNA I DRUŠTVENA NAMJENA - VISOKO UČILIŠTE I ZNANOST, TEHNOLOŠKI PARKOVI
- JAVNA I DRUŠTVENA NAMJENA - KULTURNA
- JAVNA I DRUŠTVENA NAMJENA - VJERSKA
- GOSPODARSKA NAMJENA
- GOSPODARSKA NAMJENA - PROIZVODNA
- GOSPODARSKA NAMJENA - POSLOVNA
- GOSPODARSKA NAMJENA - TRGOVAČKI KOMPLEKSI
- GOSPODARSKA NAMJENA - UGOSTITELJSKO TURISTIČKA
- SPORTSKO-REKREACIJSKA NAMJENA - SPORT S GRADNJOJ
- SPORTSKO-REKREACIJSKA NAMJENA - SPORT BEZ GRADNJE
- JAVNE ZELENE POVRŠINE - JAVNI PARK
- JAVNE ZELENE POVRŠINE - GRADSKE PARK ŠUME
- JAVNE ZELENE POVRŠINE - TEMATSKI PARK
- JAVNE GRADSKE POVRŠINE - TEMATSKO ZONE
- ZAŠTITNE ZELENE POVRŠINE
- POSEBNA NAMJENA
- POVRŠINE INFRASTRUKTURNIH SUSTAVA
- GROBLJE
- VODE I VODNA DOBRA - POVRŠINE POD VODOM
- VODE I VODNA DOBRA - POVRŠINE POKRETNOSTI POD VODOM
- KORIDOR POSEBNOG REŽIMA DALEKOVODA
- KORIDOR POSEBNOG REŽIMA POTOKA
- TRŽNICA
- REZERVACIJA PROŠIRENJA POSTOJEĆE ULICE
- GRANICA GENERALNOG URBANISTIČKOG PLANA GRADA ZAGREBA

VEZA KARATA:

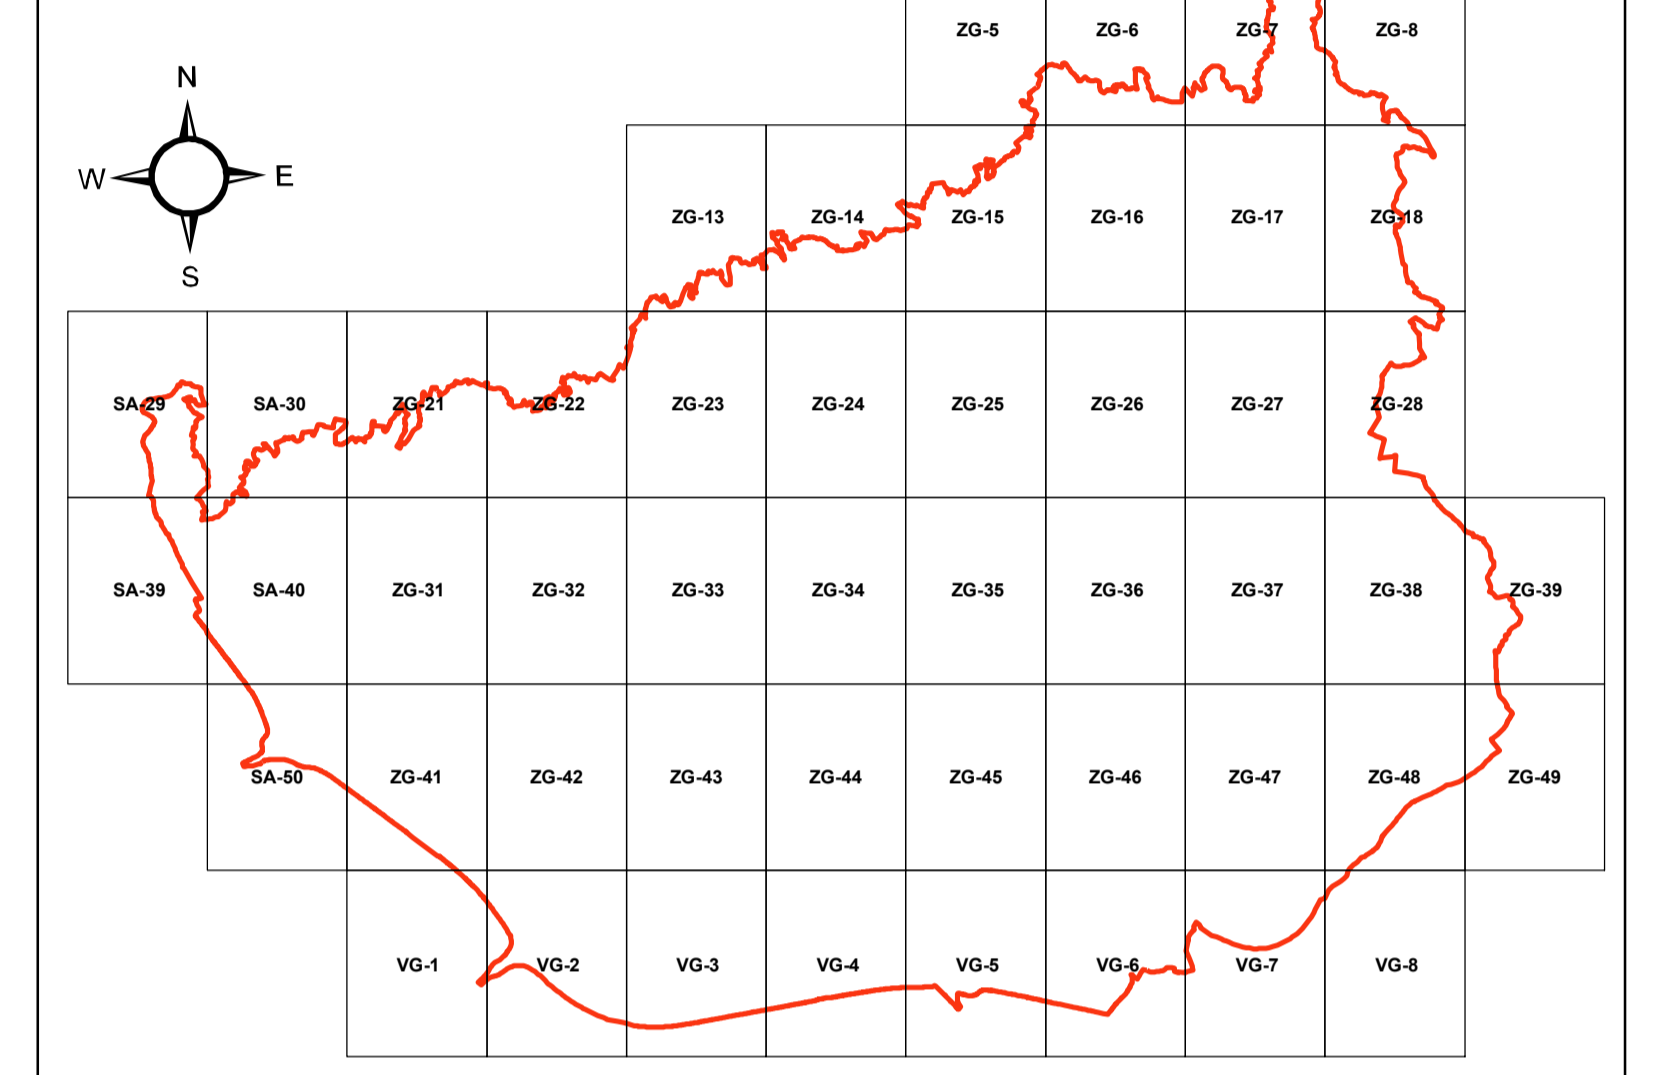

GRAD ZAGREB GENERALNI URBANISTIČKI PLAN GRADA ZAGREBA - IZMJENE I DOPUNE 2017. PRIJEDLOG PLANA ZA JAVNU RASPRAVU	
Naziv kartografskog prikaza: 1. KORIŠTENJE I NAMJENA PROSTORA	
Broj kartografskog prikaza: 1.	Mjerilo kartografskog prikaza: 1 : 5000
Odluka o izradi Izmjena i dopuna Generalnog urbanističkog plana grada Zagreba (Službeni glasnik Grada Zagreba br. 15/15, 12/16)	Odluka o donošenju Izmjena i dopuna Generalnog urbanističkog plana grada Zagreba (Službeni glasnik Grada Zagreba br. ___/___)
Javna rasprava objavljena je: _____ Ponovna javna rasprava objavljena je: _____	Javni uvid održan je od _____ do _____ Ponovni javni uvid održan je od _____ do _____
Nositelj izrade: Gradski ured za strateško planiranje i razvoj Grada Republike Austrije 18, Zagreb	
Pečat Gradskog ureda za prostorno planiranje i razvoj Grada: _____ M.P.	Pročelnica Gradskog ureda za prostorno planiranje i razvoj Grada: _____ Sanja Cvjetko Jerković, dipl.ing.arh. Odgovorna osoba za provođenje javne rasprave: _____ Gordana Müller Mikić, dipl.ing.arh.
Stručni izrađivač: Zavod za prostorno uređenje Grada Zagreba Republike Austrije 18, Zagreb	
Pečat pravne osobe koja je izradila Plan: _____ M.P.	Odgovorna osoba izrađivača Plana: _____ Ravnatelj Zavoda za prostorno uređenje Grada Zagreba: _____ Ivica Rovis, dipl. iur.
Odgovorni voditelj izrade Plana: _____ M.P. _____ Ana-Marija Rajčić, dipl.ing.arh.	
Stručni tim u izradi Plana: Dragica Barešić, dipl.ing.arh. Dubravka-Petra Lubin, dipl.ing.arh. Ana-Marija Rajčić, dipl.ing.arh. Mima Barac, dipl.ing.arh. Mirela Bokulić Zubac, dipl.ing.arh. Tomislav Mamić Lidija Seko, dipl.ing.arh. Jelena Buje, dipl.ing.arh. Marija Birković, bacc.oec. Katica Mihanović, dipl.ing.sum. Jasmina Strojveć Vendić, dipl.ing.arh. Ivan Šušteršič, dipl.ing.arh. Maja Bubić, grad.teh. Nives Momar, dipl.ing.arh. Sabina Pavlič, dipl.ing.arh. Tena Žic, dipl.ing.arh. Marina Čuković, dipl.iur. Vladimir Ninić, dipl.ing.grad. Sanja Šeretić Turčić, dipl.ing.arh. Sanja Cvjetko, dipl.ing.arh. Jasmina Đoko, dipl.ing.agr. Larisa Nakić Dubravko Šroita, dipl.ing.prom. Branko Kosić-Vukčić, dipl.iur. Boris Gregurić, dipl.ing.arh. Alen Pažur, mag.geogr. Jadranka Veselić-Buvo, dipl.ing.arh. Dino Bečić, mag.geogr. Ivan Lončarić, prof. geog. i pov. Zoran Radošević, dipl.oec. Dinko Brčić, dipl.ing.prom. Nataša Anušić, dipl.ing.arh.	
Geoinformatička obrada: _____ Zavod za prostorno uređenje Grada Zagreba	
Pečat Gradske skupštine Grada Zagreba _____ M.P.	Predsjednik skupštine Grada Zagreba _____ dr.sc. Andrija Mikulić Pečat nadležnog tijela _____ M.P.
Istovjetnost Plana s Izvornikom ovjerava _____	Pečat nadležnog tijela _____ M.P.
Pročelnica Gradskog ureda za prostorno planiranje i razvoj Grada Sanja Cvjetko Jerković, dipl.ing.arh.	