

GRAD ZAGREB


GENERALNI URBANISTIČKI PLAN GRADA ZAGREBA - IZMJENE I DOPUNE 2017.

PROMETNA I KOMUNALNA INFRASTRUKTURNA MREŽA 3a Promet

TUMAČ PLANSKOG ZNAKOVLJA

- GRADSKA AUTOCESTA
- GRADSKA AVENIJA
- GLAVNA GRADSKA ULICA
- GRADSKA ULICA
- KORIDORI JAVNO PROMETNIH POVRŠINA
- BICIKLISTIČKA STAZA
- PRUGA TRAMVAJA I LAKOŠINSKE ŽELJEZNICE
- PRUGA TRAMVAJA I LAKOŠINSKE ŽELJEZNICE PODZEMNA DIONICA (CRTKANA LINIJA)
- ŽIČARA - PLANIRANA TRASA
- ŽIČARA - ALTERNATIVNA TRASA
- PJEŠAČKE POVRŠINE
- ŽELJEZNIČKA PRUGA - MAGISTRALNA GLAVNA
- ŽELJEZNIČKA PRUGA - I REDA
- ŽELJEZNIČKA POSTAJA
- KOLODVOR - PUTNIČKI (MEĐUNARODNI I MEĐUMJESNI)
- KOLODVOR - PUTNIČKI (MEĐUMJESNI)
- OSTALI KOLODVORI - RASPOREDNI
- OSTALI KOLODVORI - RANŽIRNI
- OSTALI KOLODVORI - TERETNI
- OSTALI KOLODVORI - KONTEJNERSKI
- OSTALI KOLODVORI - POSLOVNI
- OSTALI KOLODVORI - LOKOTERETNI
- KORIDOR ŽELJEZNICA
- AUTOBUSNI KOLODVOR
- SPREMIŠTA TRAMVAJA I AUTOBUSA
- BENZINSKA POSTAJA - POSTOJEĆA
- BENZINSKA POSTAJA - PLANIRANA
- POVRŠINE INFRASTRUKTURNIH SUSTAVA
- HELIDROM
- ROBNO TRANSPORTNO SREDIŠTE
- TUNEL / NADVOŽNJAK / PODVOŽNJAK
- REZERVACIJA PROŠIRENJA POSTOJEĆE ULICE
- GRANICA GENERALNOG URBANISTIČKOG PLANA GRADA ZAGREBA

VEZA KARATA:

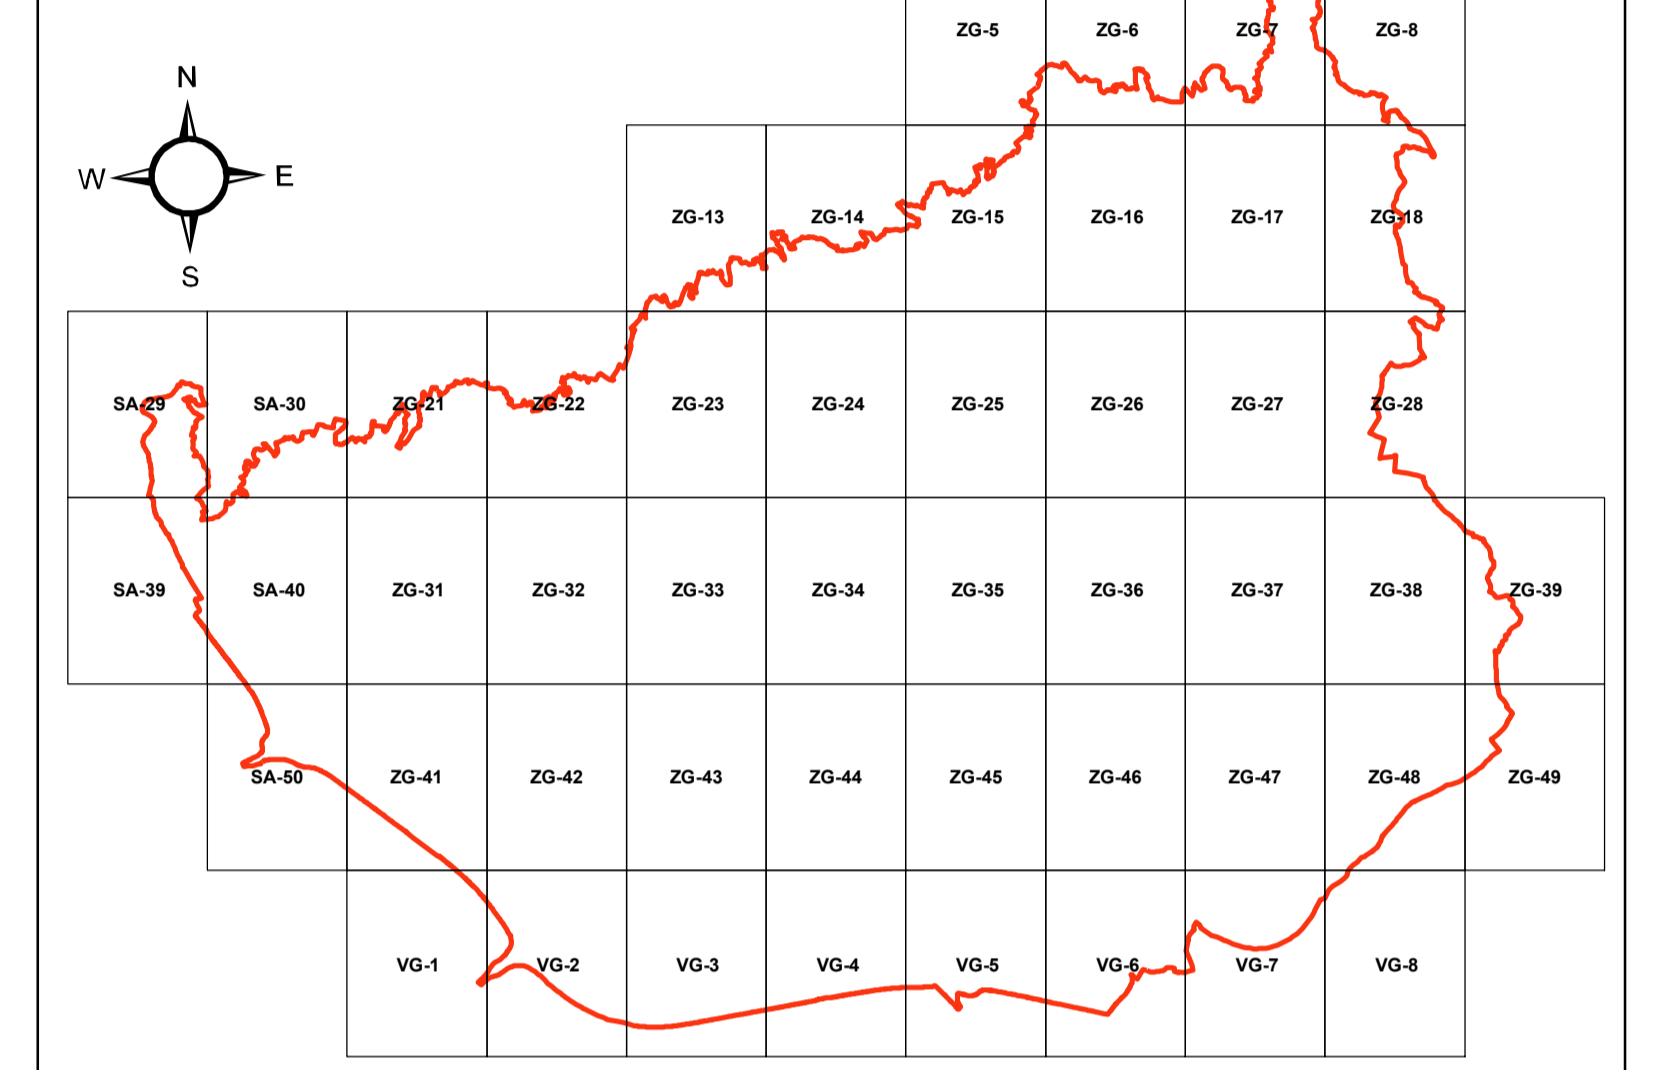

GRAD ZAGREB GENERALNI URBANISTIČKI PLAN GRADA ZAGREBA - IZMJENE I DOPUNE 2017. PRIJEDLOG PLANA ZA JAVNU RASPRAVU			
Naziv kartografskog prikaza: 3. PROMETNA I KOMUNALNA INFRASTRUKTURNA MREŽA 3a Promet			
Broj kartografskog prikaza: 3a	Mjerilo kartografskog prikaza: 1 : 5000		
Odluka o izradi Izmjena i dopuna Generalnog urbanističkog plana grada Zagreba (Službeni glasnik Grada Zagreba br. 15/15, 12/16)		Odluka o donošenju Izmjena i dopuna Generalnog urbanističkog plana grada Zagreba (Službeni glasnik Grada Zagreba br. ___/___)	
Javna rasprava objavljena je: _____ Ponovna javna rasprava objavljena je: _____		Javni uvid održan je od _____ do _____ Ponovni javni uvid održan je od _____ do _____	
Nositelj izrade: Gradski ured za stratejsko planiranje i razvoj Grada Republike Austrije 18, Zagreb			
Pečat Gradskog ureda za prostorno planiranje i razvoj Grada: M.P.		Pročelnica Gradskog ureda za prostorno planiranje i razvoj Grada: Sanja Cvjetko Jerković, dipl.ing.arh. Odgovorna osoba za provođenje javne rasprave: Gordana Müller Mikić, dipl.ing.arh.	
Stručni izrađivač: Zavod za prostorno uređenje Grada Zagreba Republike Austrije 18, Zagreb			
Pečat pravne osobe koja je izradila Plan: M.P.		Odgovorna osoba izrađivača Plana: Ravnatelj Zavoda za prostorno uređenje Grada Zagreba Ivica Rovis, dipl. iur.	
Odgovorni voditelj izrade Plana: M.P.		Ana-Marija Rajčić, dipl.ing.arh.	
Stručni tim u izradi Plana: Dragica Barešić, dipl.ing.arh. Dubravka-Petra Lubin, dipl.ing.arh. Ana-Marija Rajčić, dipl.ing.arh. Mima Barac, dipl.ing.arh. Mirela Bokulić Zubac, dipl.ing.arh. Tomislav Mamić, dipl.ing.arh. Lidija Sekoli, dipl.ing.arh. Jelena Buić, dipl.ing.arh. Marija Birković, bacc.oec. Katica Mihanović, dipl.ing.arh. Jasmina Strojveć Vendić, dipl.ing.arh. Ivan Šušteršič, dipl.ing.arh. Maja Bubić, grad.teh. Nives Momar, dipl.ing.arh. Sabina Pavlič, dipl.ing.arh. Tena Zec, dipl.ing.arh. Marina Čuković, dipl.iur. Vladimir Ninić, dipl.ing.grad. Sanja Šeretić Turčić, dipl.ing.arh. Sanja Cvjetko, dipl.ing.arh. Jasmina Đoko, dipl.ing.agr. Larisa Nakić, dipl.ing.prom. Dubravko Šrota, dipl.ing.prom. Branko Kosić-Vukčić, dipl.iur. Boris Gregurić, dipl.ing.arh. Alen Pažur, mag.geogr. Jadranka Veselić-Bruvo, dipl.ing.arh. Dino Bečić, mag.geogr. Ivan Lončarić, prof. geog. i pov. Zoran Radošević, dipl.oec. Dinko Brčić, dipl.ing.prom. Nataša Anušić, dipl.ing.arh.			
Geoinformatička obrada: Zavod za prostorno uređenje Grada Zagreba			
Pečat Gradske skupštine Grada Zagreba M.P.		Predsjednik skupštine Grada Zagreba dr.sc. Andrija Mikulić Pečat nadležnog tijela	
Istovjetnost Plana s Izvornikom ovjerava		M.P.	
Pročelnica Gradskog ureda za prostorno planiranje i razvoj Grada Sanja Cvjetko Jerković, dipl.ing.arh.			