

GRAD ZAGREB

GENERALNI URBANISTIČKI PLAN GRADA ZAGREBA - IZMJENE I DOPUNE 2017.

PROMETNA I KOMUNALNA INFRASTRUKTURNA MREŽA 3b Energetski sustav, pošta i telekomunikacije

TUMAČ PLANSKOG ZNAKOVLJA

ENERGETSKI SUSTAV

Cijevni transport nafte i plina

- MAGISTRALNI PLINOVOD - POSTOJEĆI
- MAGISTRALNI PLINOVOD - PLANIRANI
- PLINOVOD VT - POSTOJEĆI
- PLINOVOD VT - PLANIRANI
- PRIMOPREDAJNA MJERNO REDUKCIJSKA STANICA - POSTOJEĆA
- PLINSKA REGULACIJSKA STANICA (PRS), RAZDJELNA STANICA (RS), BLOKADNA STANICA (BS) - POSTOJEĆA
- PLINSKA REGULACIJSKA STANICA (PRS), RAZDJELNA STANICA (RS), BLOKADNA STANICA (BS) - PLANIRANA
- PRODUKTOVOD - POSTOJEĆI
- PRODUKTOVOD - PLANIRANI

Elektroenergetika

- HIDROELEKTRANA - PLANIRANA
- TERMoeLEKTRANA TOPLANA - POSTOJEĆA
- RASKLOPNO POSTROJENJE - POSTOJEĆE
- RASKLOPNO POSTROJENJE - PLANIRANO
- TRAFOSTANICA 110kV - POSTOJEĆA
- TRAFOSTANICA 110kV - PLANIRANA
- DALEKOVOD 400kV - PLANIRANI
- DALEKOVOD 110kV - POSTOJEĆI
- DALEKOVOD 110kV - PLANIRANI
- KABEL 110 kV - POSTOJEĆI
- KABEL 110 kV - PLANIRANI
- TOPLANA - POSTOJEĆA
- KOTLOVNICA - POSTOJEĆA
- KOTLOVNICA - PLANIRANA
- IZMJENJIVAČKA STANICA TOPLINE - PLANIRANA
- CRPNA STANICA - PLANIRANA
- TOPLOVOD I PAROVOD - PLANIRANI
- TOPLOVOD I PAROVOD - POSTOJEĆI

POŠTA I TELEKOMUNIKACIJE


Pošta

- DIREKCIJA POŠTA
- SREDIŠTE POŠTA
- POŠTANSKI URED - POSTOJEĆI
- MEĐUNARODNA CENTRALA - POSTOJEĆA
- TRANZITNA CENTRALA - POSTOJEĆA
- PODRUČNA CENTRALA - POSTOJEĆA
- UDALJENI PRETPLATNIČKI STUPANJ - POSTOJEĆI
- UDALJENI PRETPLATNIČKI STUPANJ - PLANIRANI
- MAGISTRALNI VODOVI - POSTOJEĆI

RADIO I TV sustav veza

- VEĆA POSTAJA RADIO I TV - POSTOJEĆA
- RADIO ODAŠILJAČKO SREDIŠTE - POSTOJEĆE
- RADIO ODAŠILJAČKO SREDIŠTE - PLANIRANO
- RADIO PRIJEMNO SREDIŠTE - POSTOJEĆE
- RADIO PRIJEMNO SREDIŠTE - PLANIRANO
- RADIJSKI KORIDOR - POSTOJEĆI
- RADIJSKI KORIDOR - PLANIRANI
- TV ODAŠILJAČ - POSTOJEĆI
- TV PRETVARAČ - POSTOJEĆI
- REZERVACIJA PROŠIRENJA POSTOJEĆE ULICE
- KORIDORI JAVNO PROMETNIH POVRŠINA
- GRANICA GENERALNOG URBANISTIČKOG PLANA GRADA ZAGREBA

VEZA KARATA:

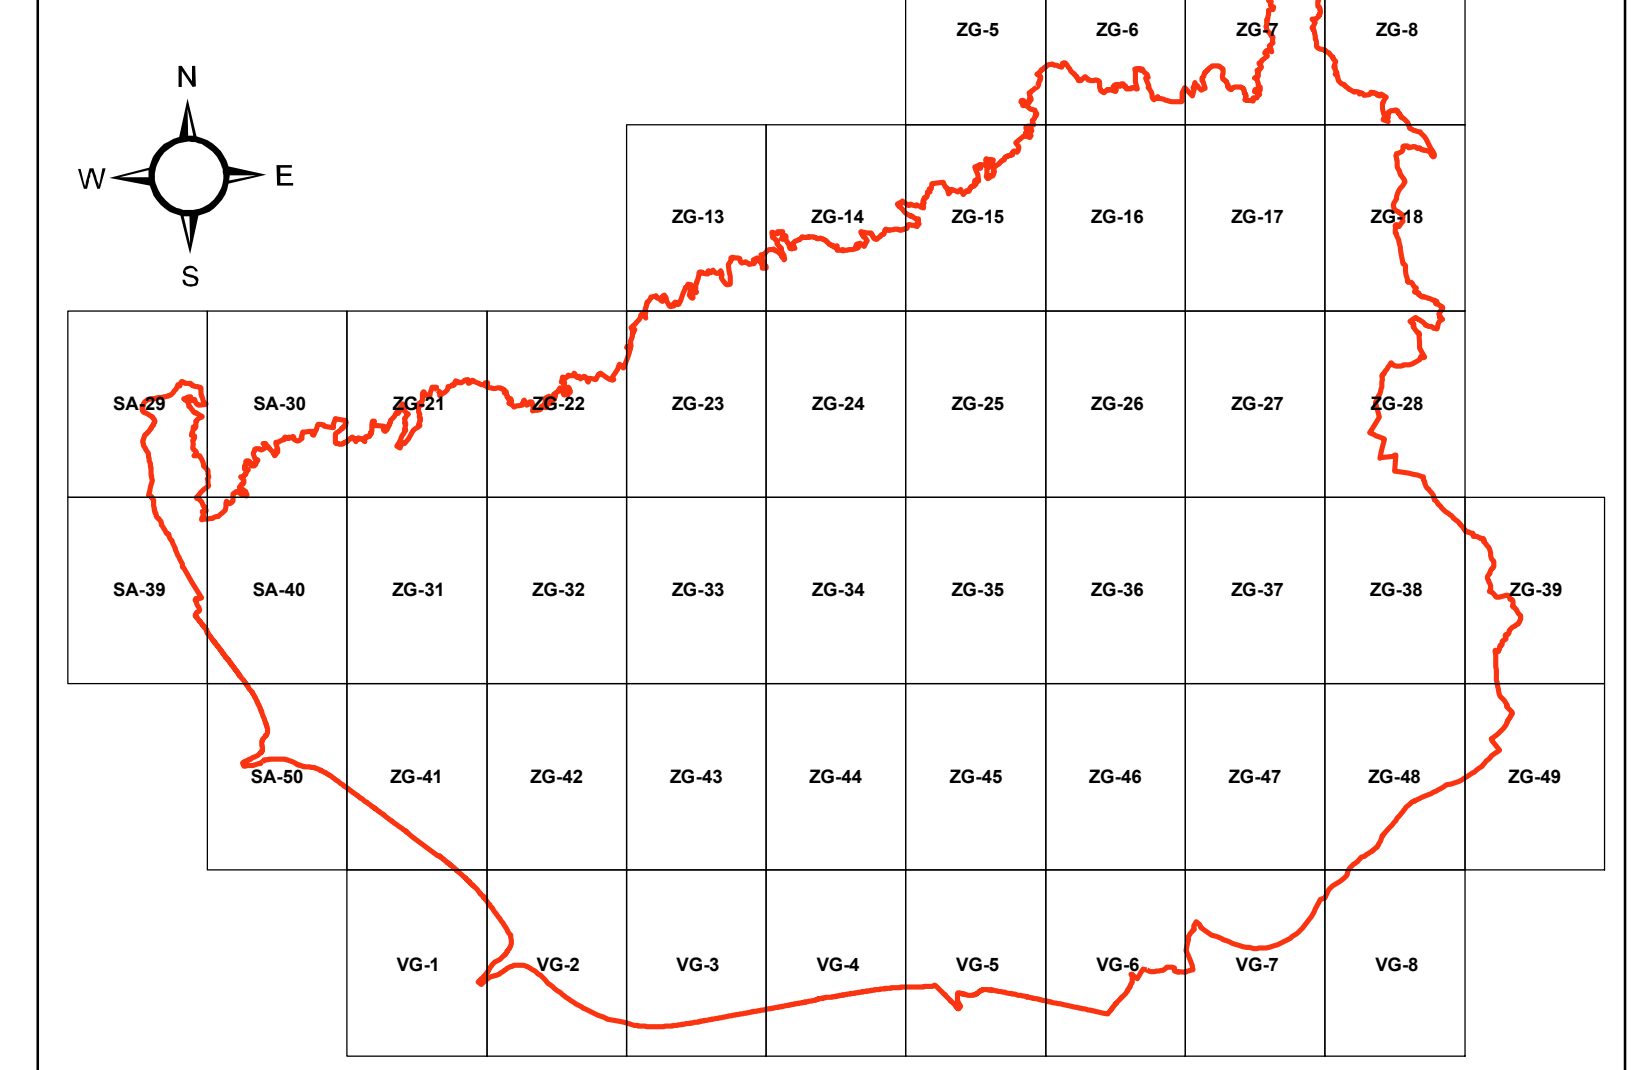

GRAD ZAGREB							
GENERALNI URBANISTIČKI PLAN GRADA ZAGREBA - IZMJENE I DOPUNE 2017.							
PRIJEDLOG PLANA ZA JAVNU RASPRAVU							
Naziv kartografskog prikaza: 3. PROMETNA I KOMUNALNA INFRASTRUKTURNA MREŽA 3b Energetski sustav, pošta i telekomunikacije							
Broj kartografskog prikaza: 3b.	Mjerilo kartografskog prikaza: 1 : 5000						
Odluka o izradi Izmjena i dopuna Generalnog urbanističkog plana grada Zagreba (Službeni glasnik Grada Zagreba br. 15/15, 12/16)		Odluka o donošenju Izmjena i dopuna Generalnog urbanističkog plana grada Zagreba (Službeni glasnik Grada Zagreba br. ___/___)					
Javna rasprava objavljena je: _____		Javni uvid održan je od _____ do _____					
Ponovna javna rasprava objavljena je: _____		Ponovni javni uvid održan je od _____ do _____					
Nositelj izrade: Gradski ured za prostorno planiranje i razvoj Grada Republike Austrije 18, Zagreb		Pročelnica Gradskog ureda za prostorno planiranje i razvoj Grada: _____					
Pečat Gradskog ureda za prostorno planiranje i razvoj Grada:		Pečat Gradskog ureda za prostorno planiranje i razvoj Grada: _____					
M.P.		Sanja Cvjetko Jerković, dipl.ing.arh.					
		Odgovorna osoba za provođenje javne rasprave: _____					
		Gordana Müller Mikić, dipl.ing.arh.					
Stručni izrađivač: Zavod za prostorno uređenje Grada Zagreba Republike Austrije 18, Zagreb		Odgovorna osoba izrađivača Plana: Ravnatelj Zavoda za prostorno uređenje Grada Zagreba					
Pečat pravne osobe koja je izradila Plan:		Pečat pravne osobe koja je izradila Plan:					
M.P.		_____					
		Ivica Rovis, dipl. iur.					
Odgovorni voditelj izrade Plana:		Odgovorni voditelj izrade Plana:					
M.P.		_____					
		Ana-Marija Rajčić, dipl.ing.arh.					
Stručni tim u izradi Plana:		Stručni tim u izradi Plana:					
Dragica Barešić, dipl.ing.arh. Mirela Bokunčić Zubac, dipl.ing.arh. Marija Birković, bacc.oec. Maja Bubur, grad.teh. Marina Čuković, dipl.iur. Jasmina Đoko, dipl.ing.agr. Boris Gregurić, dipl.ing.arh. Ivan Lončarić, prof. geog. i pov.		Dubravka-Petra Lubin, dipl.ing.arh. Tomislav Mamić, dipl.ing.šum. Katica Mihanović, dipl.ing.šum. Nives Momar, dipl.ing.arh. Vladimir Ninić, dipl.ing.grad. Larisa Nukić, dipl.ing.prom. Alan Pažur, mag.geogr. Zoran Radošević, dipl.oec.		Ana-Marija Rajčić, dipl.ing.arh. Lidija Sekoli, dipl.ing.arh. Jasmina Strojveć Vranić, dipl.ing.arh. Sabina Pavlič, dipl.ing.arh. Sanja Šeretić Turčić, dipl.ing.arh. Dubravko Šroita, dipl.ing.prom. Jadranka Veselić-Bruvo, dipl.ing.arh. Dinko Brčić, dipl.ing.prom.		Mima Barac, dipl.ing.arh. Jelena Buje, dipl.ing.arh. Ivan Šušteršič, dipl.ing.arh. Tena Zec, dipl.ing.arh. Sanja Cvjetko, dipl.ing.arh. Branko Kosić-Vukčić, dipl.iur. Dino Bečić, mag.geogr. Natalia Analić, dipl.ing.arh.	
Geoinformatička obrada:		Zavod za prostorno uređenje Grada Zagreba					
Pečat Gradske skupštine Grada Zagreba		Predsjednik skupštine Grada Zagreba					
M.P.		_____					
		dr.sc. Andrija Mikulić					
Istovjetnost Plana s Izvornikom ovjerava		Pečat nadležnog tijela					
		M.P.					
Pročelnica Gradskog ureda za prostorno planiranje i razvoj Grada Sanja Cvjetko Jerković, dipl.ing.arh.							