

GRAD ZAGREB


GENERALNI URBANISTIČKI PLAN GRADA ZAGREBA - IZMJENE I DOPUNE 2017.

PROMETNA I KOMUNALNA INFRASTRUKTURNA MREŽA 3c Vodnogospodarski sustav i postupanje s otpadom

TUMAČ PLANSKOG ZNAKOVLJA

- VODNOSPONARSKI SUSTAV**
- Vodoopskrba i korištenje voda
 - POVRŠINSKI VODOZAHVAT - POSTOJEĆI
 - VODOCRPILIŠTE - POSTOJEĆE
 - UREDAJ ZA PROČIŠĆAVANJE PITKE VODE - POSTOJEĆI
 - VODOSPREMA - POSTOJEĆA
 - VODOSPREMA - PLANIRANA
 - CRPNA STANICA - POSTOJEĆA
 - CRPNA STANICA - PLANIRANA
 - VODOOPSKRBNI CJEVOVOD - POSTOJEĆI
 - VODOOPSKRBNI CJEVOVOD - PLANIRANI
 - AKUMULACIJA ZA HIDROELEKTRANU
 - GEOTERMALNE VODE
 - Odvodnja otpadnih voda
 - PRELJEVNI ISPUST - POSTOJEĆI
 - PRELJEVNI ISPUST - PLANIRANI
 - CRPNA STANICA - POSTOJEĆA
 - CRPNA STANICA - PLANIRANA
 - UREDAJ ZA PROČIŠĆAVANJE - PLANIRANI
 - RETENCIJSKI BAZEN - PLANIRANI
 - DOVODNI KANAL - POSTOJEĆI
 - DOVODNI KANAL - PLANIRANI
 - Uređenje vodotoka i voda
 - AKUMULACIJA ZA OBRANU OD POPLAVA - POSTOJEĆA
 - RETENCIJA ZA OBRANU OD POPLAVA - POSTOJEĆA
 - RETENCIJA ZA OBRANU OD POPLAVA - PLANIRANA
 - NASIP - OBALOUTVRDA
 - KANAL - ODTERETNI
 - BRANA - PLANIRANA
 - KORIDOR POSEBNOG REŽIMA POTOKA
 - REGULACIJA POTOKA
 - ZATVARANJE POTOKA
 - ZATVORENA REGULACIJA POTOKA
 - Vodozaštita
 - VODOZAŠTITNO PODRUČJE - I. ZONA
 - VODOZAŠTITNO PODRUČJE - II. ZONA
 - VODOZAŠTITNO PODRUČJE - III. ZONA
 - KATEGORIZACIJA VODOTOKA - I. KATEGORIJA
 - KATEGORIZACIJA VODOTOKA - II. KATEGORIJA
 - KATEGORIZACIJA VODOTOKA - III. KATEGORIJA
 - POSTUPANJE S OTPADOM**
 - CENTAR ZA GOSPODARENJE OTPADOM
 - POSTROJENJE ZA TERMIČKU OBRADU OTPADA
 - RECIKLAŽNO DVORIŠTE - POSTOJEĆE
 - RECIKLAŽNO DVORIŠTE - PLANIRANO
 - KORIDORI JAVNO PROMETNIH POVRŠINA
 - REZERVACIJA PROŠIRENJA POSTOJEĆE ULICE
 - GRANICA GENERALNOG URBANISTIČKOG PLANA GRADA ZAGREBA

VEZA KARATA:

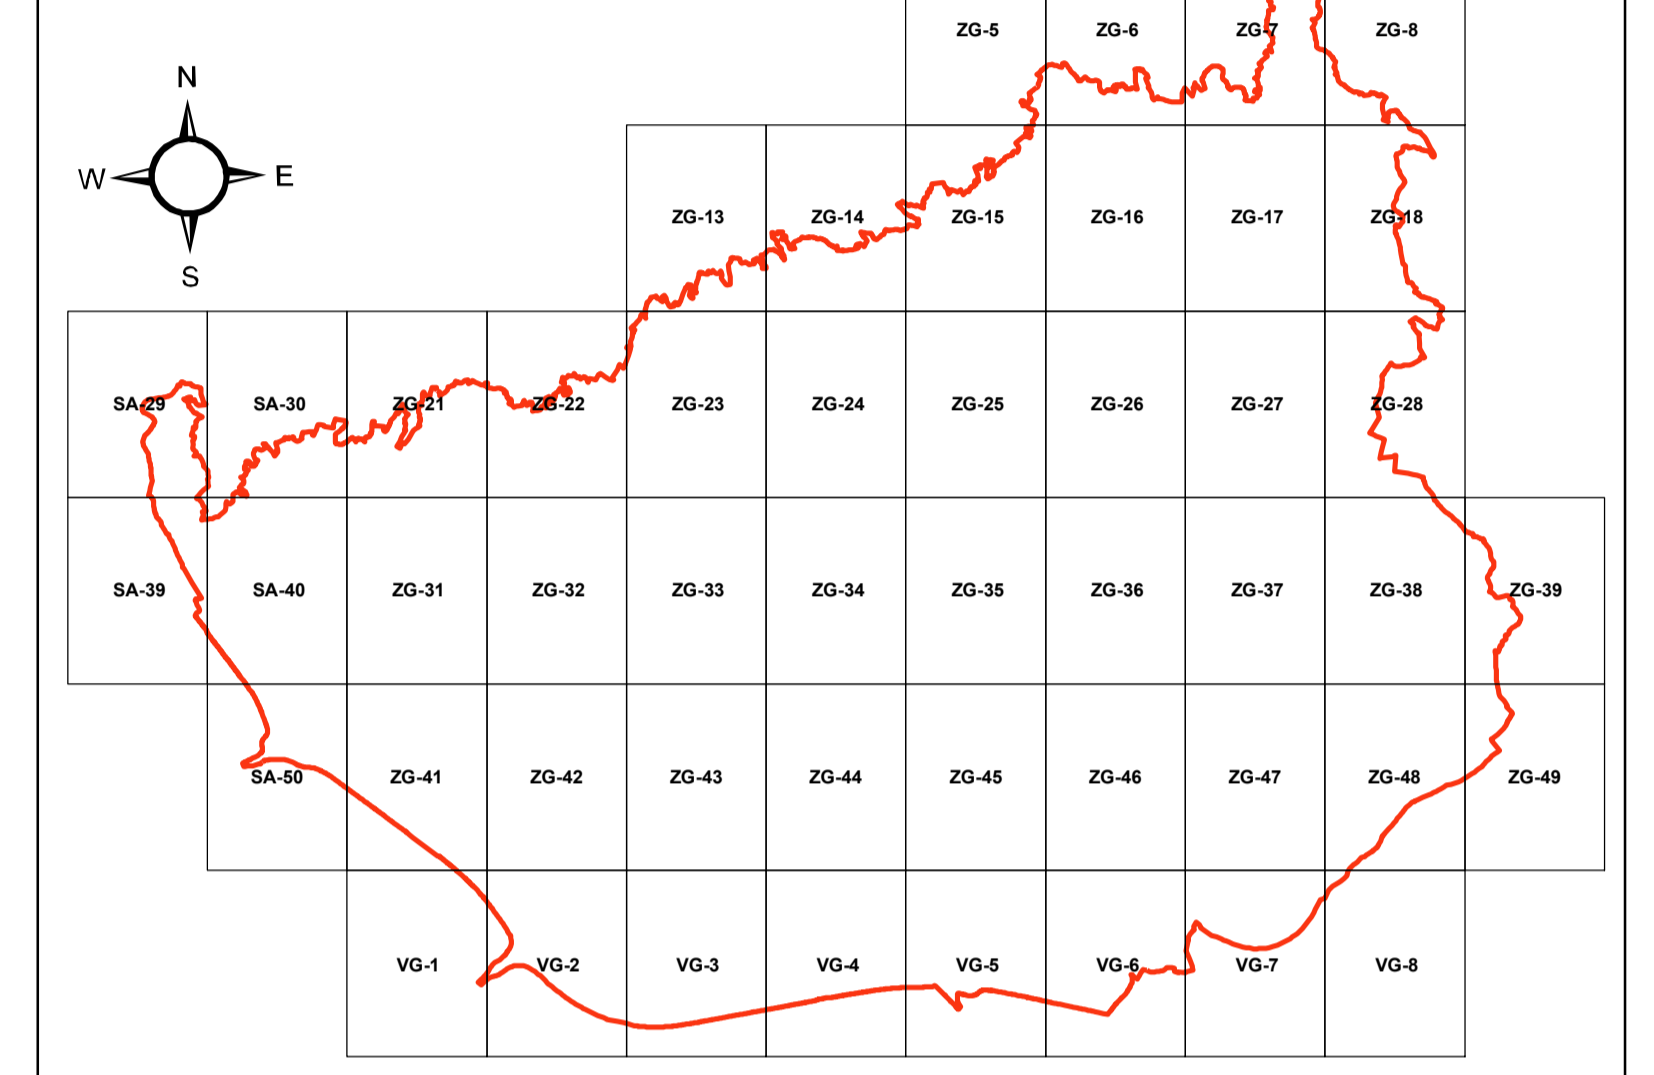

GRAD ZAGREB	
GENERALNI URBANISTIČKI PLAN GRADA ZAGREBA - IZMJENE I DOPUNE 2017.	
PRIJEDLOG PLANA ZA JAVNU RASPRAVU	
Naziv kartografskog prikaza: 3. PROMETNA I KOMUNALNA INFRASTRUKTURNA MREŽA 3c Vodnogospodarski sustav i postupanje s otpadom	
Broj kartografskog prikaza: 3c	Mjerilo kartografskog prikaza: 1 : 5000
Odluka o izradi Izmjena i dopuna Generalnog urbanističkog plana grada Zagreba (Službeni glasnik Grada Zagreba br. 15/15, 12/16)	Odluka o donošenju Izmjena i dopuna Generalnog urbanističkog plana grada Zagreba (Službeni glasnik Grada Zagreba br. ___/___)
Javna rasprava objavljena je: _____ Ponovna javna rasprava objavljena je: _____	Javni uvid održan je od _____ do _____ Ponovni javni uvid održan je od _____ do _____
Nositelj izrade: Gradski ured za stratejsko planiranje i razvoj Grada Republike Austrije 18, Zagreb	
Pečat Gradskog ureda za prostorno planiranje i razvoj Grada:	Pročelnica Gradskog ureda za prostorno planiranje i razvoj Grada: Sanja Cvjetko Jerković, dipl.ing.arh. Odgovorna osoba za provođenje javne rasprave: Gordana Müller Mikić, dipl.ing.arh.
Stručni izrađivač: Zavod za prostorno uređenje Grada Zagreba Republike Austrije 18, Zagreb	
Pečat pravne osobe koja je izradila Plan:	Odgovorna osoba izrađivača Plana: Ravnatelj Zavoda za prostorno uređenje Grada Zagreba Ivica Rovis, dipl. iur.
Odgovorni voditelj izrade Plana:	Ana-Marija Rajčić, dipl.ing.arh.
Stručni tim u izradi Plana: Dragica Barešić, dipl.ing.arh. Dubravka-Petra Lubin, dipl.ing.arh. Ana-Marija Rajčić, dipl.ing.arh. Mima Barac, dipl.ing.arh. Mirela Bokulić Zubac, dipl.ing.arh. Tomislav Mamić, dipl.ing.arh. Lidija Šekoli, dipl.ing.arh. Jelena Buje, dipl.ing.arh. Marija Birković, bacc.oec. Katica Mihanović, dipl.ing.šum. Jasmina Strojveć, dipl.ing.arh. Ivan Šušteršič, dipl.ing.arh. Maja Buburč, grad.teh. Nives Momar, dipl.ing.arh. Sabina Pavlič, dipl.ing.arh. Tena Žic, dipl.ing.arh. Martina Čučević, dipl.iur. Vladimir Ninić, dipl.ing.grad. Sanja Šeretić-Tunjić, dipl.ing.arh. Sanja Cvjetko, dipl.ing.arh. Jasmina Đoko, dipl.ing.agr. Larisa Nukić, dipl.ing.prom. Dubravko Šroita, dipl.ing.prom. Branko Kosić-Vukčić, dipl.iur. Boris Gregurić, dipl.ing.arh. Alen Pažur, mag.geogr. Jadranka Veselić-Bruvo, dipl.ing.arh. Dino Bečić, mag.geogr. Ivan Lončarić, prof. geog. i pov. Zoran Radošević, dipl.oec. Dino Brčić, dipl.ing.prom. Nataša Anušić, dipl.ing.arh.	
Geoinformatička obrada: Zavod za prostorno uređenje Grada Zagreba	
Pečat Gradske skupštine Grada Zagreba	Predsjednik skupštine Grada Zagreba dr.sc. Andrija Mikulić Pečat nadležnog tijela
Istovjetnost Plana s Izvornikom ovjerava	M.P.
Pročelnica Gradskog ureda za prostorno planiranje i razvoj Grada Sanja Cvjetko Jerković, dipl.ing.arh.	