

# GRAD ZAGREB

GENERALNI URBANISTIČKI PLAN GRADA ZAGREBA - IZMJENE I DOPUNE 2017.

## UVJETI ZA KORIŠTENJE, UREĐENJE I ZAŠTITU PROSTORA 4d Nepokretna kulturna dobra

### TUMAČ PLANSKOG ZNAKOVLJA

#### PROSTORNE MEDE KULTURNOG DOBRA:

- POVIJESNA GRADITELJSKA CJELINA - GRADSKA NASELJA
- POVIJESNA GRADITELJSKA CJELINA - SEOSKA NASELJA
- GRADITELJSKI SKLOP
- MEMORIJALNO I POVIJESNO PODRUČJE
- ETNOLOŠKO PODRUČJE
- ARHEOLOŠKO PODRUČJE

#### POJEDINAČNI LOKALITETI

- ARHEOLOŠKI POJEDINAČNI LOKALITETI


#### SUSTAV ZAŠTITE:

- SUSTAV ZAŠTITE A
- SUSTAV ZAŠTITE B
- SUSTAV ZAŠTITE C
- VIZURNI KORIDOR

#### POVIJESNO GRADSKO SREDIŠTE - DETALJNE MJERE:

- GORNJI GRAD I KAPTOL
- DONJI GRAD
- PODRUČJE PLANSKI REGULIRANE REZIDENCIJALNE IZGRADNJE DO POL. 20 ST.
- ZONE I POTEZI UNUTAR KOJIH NIJE DOPUŠTENA GRADNJA VISOKIH OBJEKATA
- GRANICA GENERALNOG URBANISTIČKOG PLANA GRADA ZAGREBA

### VEZA KARATA:

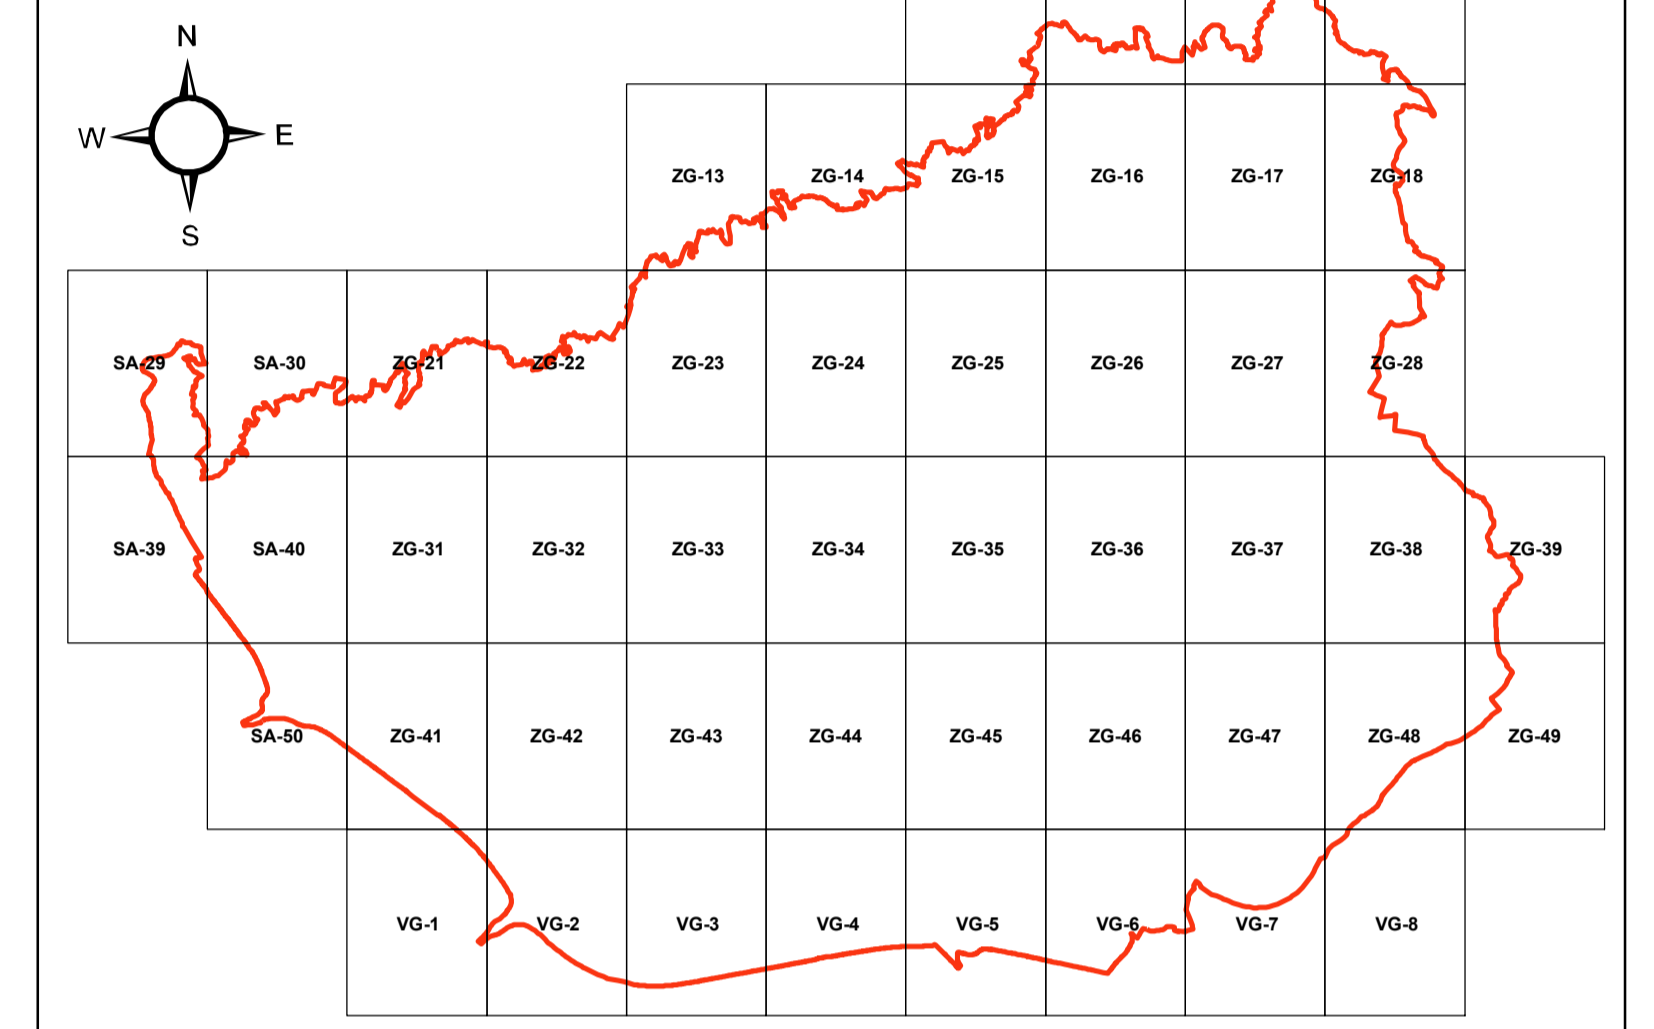

GRAD ZAGREB GENERALNI URBANISTIČKI PLAN GRADA ZAGREBA - IZMJENE I DOPUNE 2017. PRIJEDLOG PLANA ZA JAVNU RASPRAVU	
Naziv kartografskog prikaza: 4. UVJETI ZA KORIŠTENJE, UREĐENJE I ZAŠTITU PROSTORA 4d Nepokretna kulturna dobra	
Broj kartografskog prikaza: 4d.	Mjerilo kartografskog prikaza: 1 : 5000
Odluka o izradi Izmjena i dopuna Generalnog urbanističkog plana grada Zagreba (Službeni glasnik Grada Zagreba br. 15/15, 12/16)	Odluka o donošenju Izmjena i dopuna Generalnog urbanističkog plana grada Zagreba (Službeni glasnik Grada Zagreba br. ___/___)
Javna rasprava objavljena je: _____ Ponovna javna rasprava objavljena je: _____	Javni uvid održan je od _____ do _____ Ponovni javni uvid održan je od _____ do _____
Nositelj izrade: Gradski ured za strateško planiranje i razvoj Grada Republike Austrije 18, Zagreb	
Pečat Gradskog ureda za prostorno planiranje i razvoj Grada:  M.P.	Pročelnica Gradskog ureda za prostorno planiranje i razvoj Grada:  Sanja Cvjetko Jerković, dipl.ing.arh. Odgovorna osoba za provođenje javne rasprave:  Gordana Müller Mikić, dipl.ing.arh.
Stručni izrađivač: Zavod za prostorno uređenje Grada Zagreba Republike Austrije 18, Zagreb	
Pečat pravne osobe koja je izradila Plan:  M.P.	Odgovorna osoba izrađivača Plana: Ravnatelj Zavoda za prostorno uređenje Grada Zagreba  Ivica Rovis, dipl. iur.
Odgovorni voditelj izrade Plana:  M.P.	Ana-Marija Rajčić, dipl.ing.arh.
Stručni tim u izradi Plana: Dragica Barešić, dipl.ing.arh. Dubravka-Petra Lubin, dipl.ing.arh. Ana-Marija Rajčić, dipl.ing.arh. Mima Barac, dipl.ing.arh. Mirela Bokulić Zubac, dipl.ing.arh. Tomislav Mamić, dipl.ing.arh. Lidija Šekol, dipl.ing.arh. Jelena Buić, dipl.ing.arh. Marija Birković, bacc.oec. Katica Mihanović, dipl.ing.šum. Jasmina Stročec Vanić, dipl.ing.arh. Ivan Šušteršič, dipl.ing.arh. Maja Bubuč, grad.teh. Nives Momar, dipl.ing.arh. Sabina Pavić, dipl.ing.arh. Tena Žic, dipl.ing.arh. Marina Čučević, dipl.iur. Vladimir Ninić, dipl.ing.grad. Sanja Šeretić Turjak, dipl.ing.arh. Sanja Cvjetko, dipl.ing.arh. Jasmina Đoko, dipl.ing.agr. Larisa Nakić, dipl.ing.prom. Dubravko Šrota, dipl.ing.prom. Branko Kosić-Vukčić, dipl.iur. Boris Gregurić, dipl.ing.arh. Alen Pažur, mag.geogr. Jadranka Veselić-Bruvo, dipl.ing.arh. Dino Bečić, mag.geogr. Ivan Lončarić, prof. geog. i pov. Zoran Radošević, dipl.oec. Dinko Brčić, dipl.ing.prom. Nataša Anušić, dipl.ing.arh.	
Geoinformatička obrada:  Zavod za prostorno uređenje Grada Zagreba	
Pečat Gradske skupštine Grada Zagreba  M.P.	Predsjednik skupštine Grada Zagreba  dr.sc. Andrija Mikulić Pečat nadležnog tijela  M.P.
Istovjetnost Plana s Izvornikom ovjerava	Pečat nadležnog tijela  M.P.
Pročelnica Gradskog ureda za prostorno planiranje i razvoj Grada Sanja Cvjetko Jerković, dipl.ing.arh.	