

PROSTORNI PLAN GRADA ZAGREBA - IZMJENE I DOPUNE 2017.

2.A.

INFRASTRUKTURNI SUSTAVI I MREŽE

Energetski sustav - izmjene i dopune 2017.

TUMAČ PLANSKOG ZNAKOVLJA

I. ENERGETSKI SUSTAV


- CLJEVNI TRANSPORT PLINA**
- magistralni plinovod
 - visokotlačni plinovod
 - lokalni plinovod (srednji i niski tlak)
 - mjerno redukcijska stanica
 - plinska regulacijska stanica
 - produktovod
- ELEKTROENERGETIKA**
- hidroelektrana
 - termoelektrana toplana
 - rasklopno postrojenje
 - elektrovučno postrojenje
 - dalekovod 400kV
 - dalekovod 220kV
 - dalekovod (D,DS), kabel (K) 110kV
 - toplivod
 - TS 400/220/110kV
 - TS 400/110kV
 - TS 220/110kV
 - TS 110/35kV

II. GRANICE

- granica Grada Zagreba
- granice građevinskih područja grada Zagreba i Sesveta = granice generalnih urbanističkih planova Zagreba i Sesveta
- granica Parka prirode Medvednica = granica PPPPO Medvednica

Napomena
PODRUČJE GRAĐEVINSKIH PODRUČJA GRADA ZAGREBA I SESVETA = GRANICE IZRADE GENERALNIH URBANISTIČKIH PLANOVA ZAGREBA I SESVETA - USMJERENJA IZ PPOZ-a (detajnije razgraničenje namjene prostora unutar građevinskih područja grada Zagreba i Sesveta te uvjeti gradnje određuju se generalnim urbanističkim planovima Zagreba i Sesveta)

VEZA KARATA

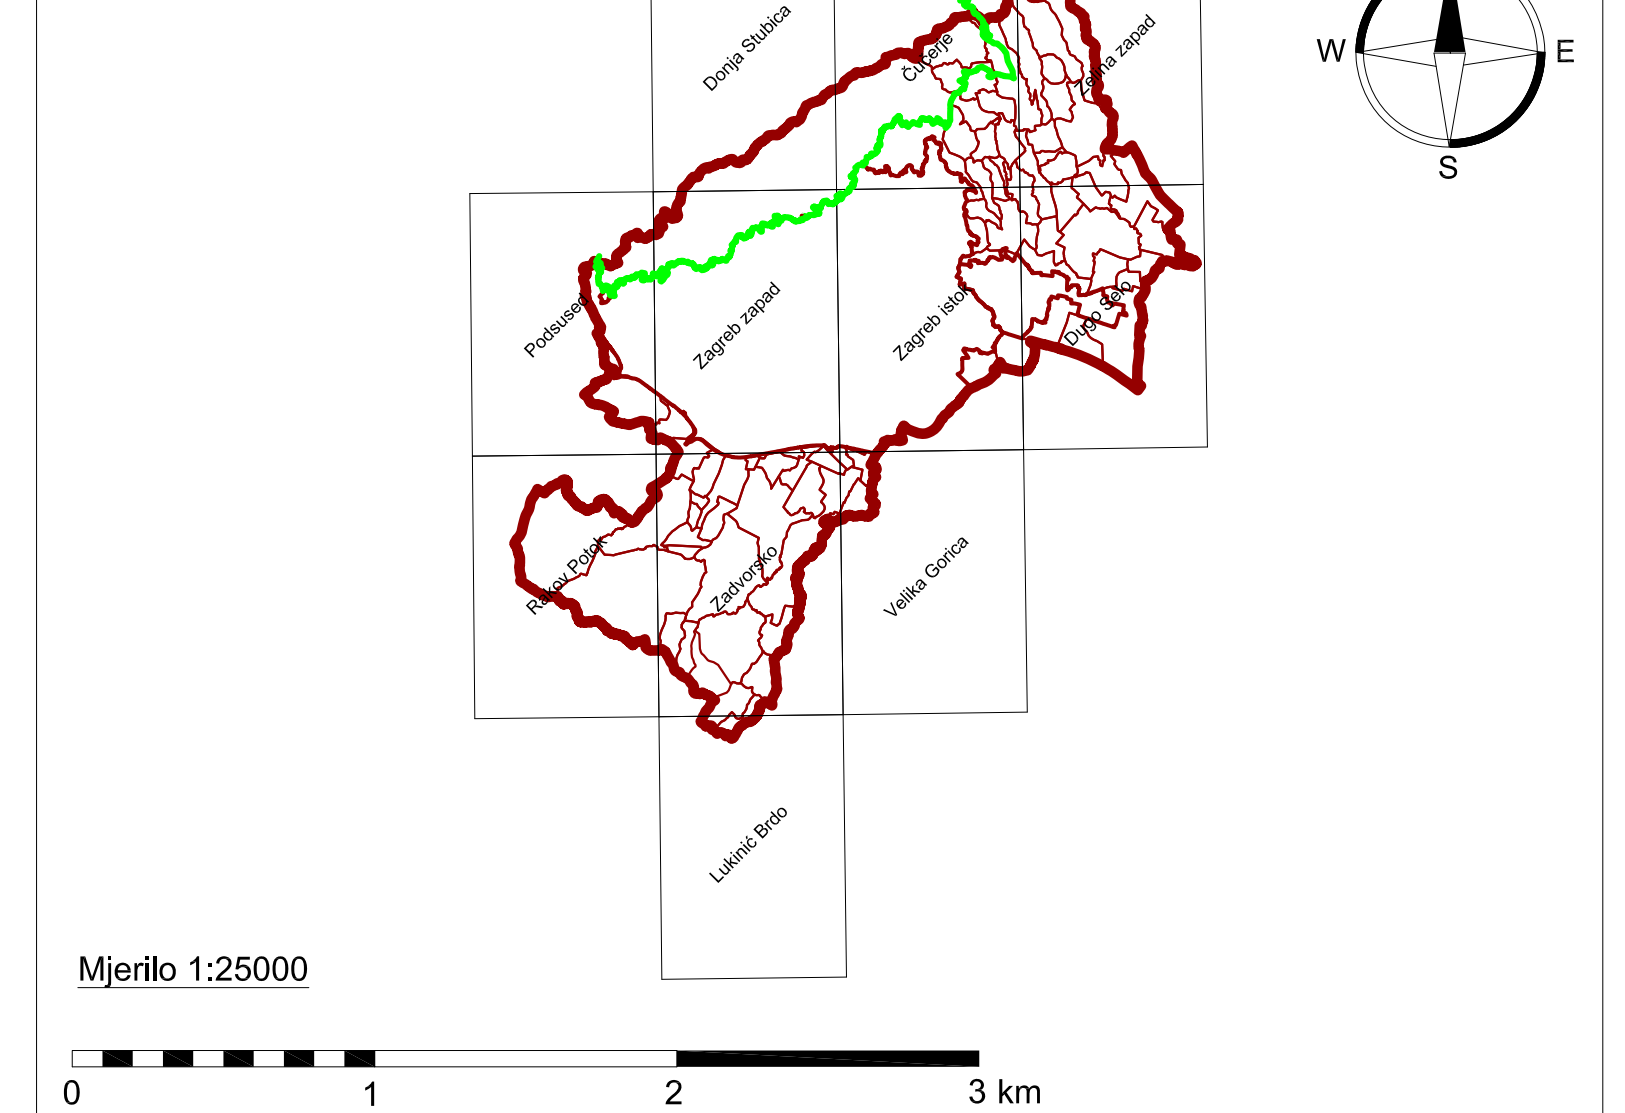

GRAD ZAGREB			
Naziv prostornog plana: PROSTORNI PLAN GRADA ZAGREBA - IZMJENE I DOPUNE 2017.			
INFRASTRUKTURNI SUSTAVI I MREŽE Energetski sustav - izmjene i dopune 2017.			
Broj kartografskog prikaza: 2.A.	Mjerilo kartografskog prikaza: 1:25000	Odluka o izradi izmjena i dopuna Prostornog plana Grada Zagreba (Službeni glasnik Grada Zagreba 7/15, 12/16)	
Javna rasprava (datum objave): 6. prosinca 2016. (Službeni glasnik Grada Zagreba 22/16)		Javni uvid održan: od 30. prosinca 2016. do 13. siječnja 2017.	
Nositelj izrade: Gradski ured za strategijsko planiranje i razvoj Grada Ulica Republike Austrije 16, Zagreb			
Pečat tijela odgovornog za provođenje javne rasprave: M.P.		Pročelnica Gradskog ureda za strategijsko planiranje i razvoj Grada: Sanja Jerković, dipl.ing.arch. Odgovorna osoba za provođenje javne rasprave: Anja Dučić, dipl.ing.arch.	
Koordinacija izrade: Zavod za prostorno uređenje Grada Zagreba, Ulica Republike Austrije 16, Zagreb		Pečat tijela odgovornog za koordinaciju izrade Plana: M.P.	
Suglasnost na Plan: Broj suglasnosti: KLASA:350-02/17-11/28		Datum: 10. travnja 2017.	
Stručni izrađivač: URBANISTICA d.o.o. Đorđićeva 5, Zagreb		Odgovorna osoba izrađivača Plana: M.P.	
Odgovorni voditelj izrade Plana: M.P.		Stručni tim u izradi Plana: Romana Di Giusto, dipl.ing.arch. Domagoj Šumanovac, ing.arch. Mladen Kardum, ing.grad. Jasmina Sadek, dipl.ing.arch.	
Geoinformatička obrada: Zavod za fotogrametriju d.d., Borongajska cesta 71, Zagreb		Predsjednik Gradске skupštine Grada Zagreba: dr.sc. Anđija Mikulić, v.r.	
Istovjetnost ovog Plana s Izvornikom ovjerava: (ime, prezime, potpis)		Pečat nadležnog tijela: M.P.	