

# PROSTORNI PLAN GRADA ZAGREBA - IZMJENE I DOPUNE 2017.

2.B.

## INFRASTRUKTURNI SUSTAVI I MREŽE

Vodnogospodarski sustav  
Obrada, skladištenje i odlaganje otpada - izmjene i dopune 2017.

### TUMAČ PLANSKOG ZNAKOVLJA

#### I. VODNOGOSPODARSKI SUSTAV

##### KORIŠTENJE VODA

- vodozahvat / izvorište
- vodosprema
- uređaj za pročišćivanje pitke vode
- crpna stanica
- magistralni vodoopskrbni cjevovod

##### ODVODNJA OTPADNIH VODA

- uređaj za pročišćivanje
- ispušt
- crpna stanica
- glavni odvodni kanal (kolektor)

##### UREĐENJE VODOTOKA I VODA

- retencija za obranu od poplava
- nasip (obaloutvrde)
- kanal (odteretni, lateralni)
- brana
- vode i vodno dobro
- vodotoci i kanali

#### II. OBRADA, SKLADIŠTENJE I ODLAGANJE OTPADA

- centar za gospodarenje otpadom
- građevina za biološku ili termičku obradu otpada (kompostana)
- odlagalište otpada - komunalni otpad
- odlagalište otpada - inertni otpad
- lokacija za građevni otpad i zemljani iskop
- građevina (postrojenje) za biološku ili termičku obradu otpada - u istraživanju
- površine infrastrukturnih sustava (RESNIK)


#### III. GRANICE

- granica Grada Zagreba
- granice građevinskih područja grada Zagreba i Sesveta = granice generalnih urbanističkih planova Zagreba i Sesveta
- granica Parka prirode Medvednica = granica PPPPO Medvednica

#### Napomena

PODRUČJE GRAĐEVINSKIH PODRUČJA GRADA ZAGREBA I SESVETA = GRANICE IZRADE GENERALNIH URBANISTIČKIH PLANOVA ZAGREBA I SESVETA - USMJERENJA IZ PPGZ-a / detaljnije razgraničenje namjene prostora unutar građevinskih područja grada Zagreba i Sesveta to uvjeti gradnje određuju se generalnim urbanističkim planovima Zagreba i Sesveta/

### VEZA KARATA

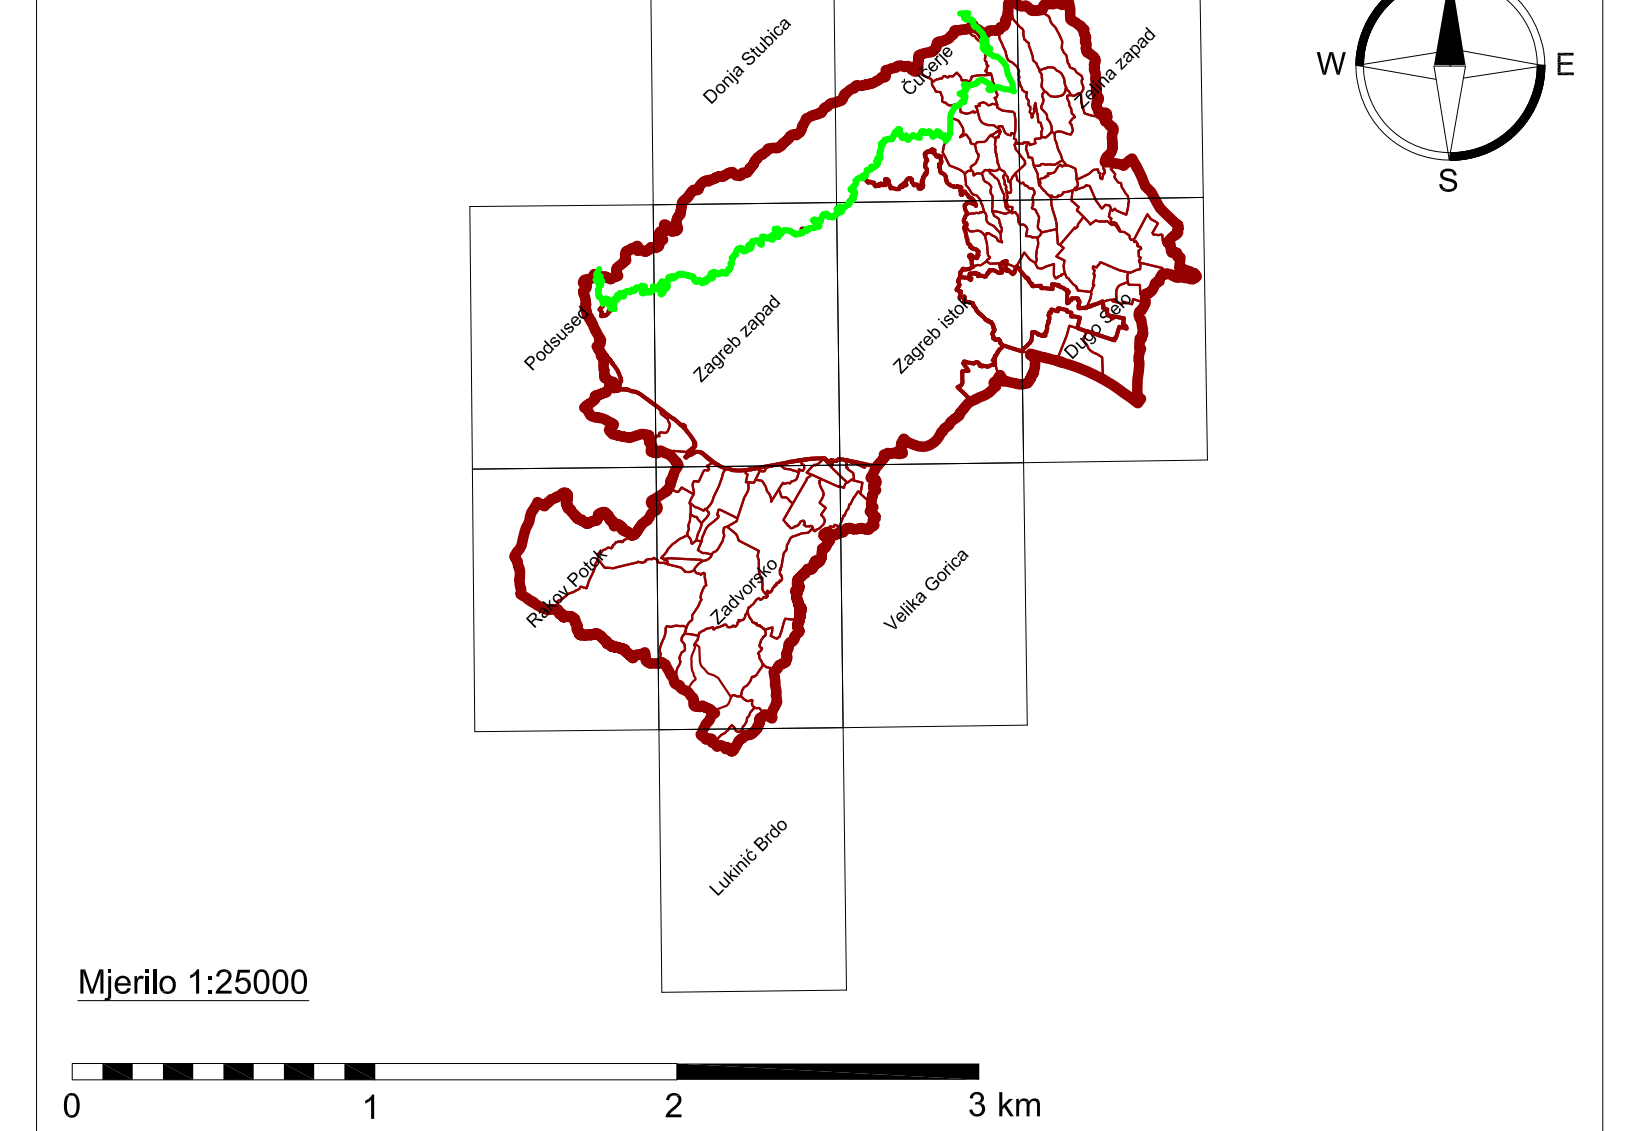

### GRAD ZAGREB

Naziv prostornog plana: <b>PROSTORNI PLAN GRADA ZAGREBA - IZMJENE I DOPUNE 2017.</b>	
INFRASTRUKTURNI SUSTAVI I MREŽE Vodnogospodarski sustav Obrada, skladištenje i odlaganje otpada - izmjene i dopune 2017.	
Broj kartografskog prikaza: <b>2.B.</b>	Mjerilo kartografskog prikaza: <b>1:25000</b>
Odluka o izradi Izmjena i dopuna Prostornog plana Grada Zagreba (Službeni glasnik Grada Zagreba 7/15, 12/16)	Odluka o izmjenama i dopunama Odluke o donošenju Prostornog plana Grada Zagreba (Službeni glasnik Grada Zagreba 22/17)
Javna rasprava (datum objave): 6. prosinca 2016. (Službeni glasnik Grada Zagreba 22/16)	Javni uvid održan: od 30. prosinca 2016. do 13. siječnja 2017.
Nositelj izrade: <b>Gradski ured za strategijsko planiranje i razvoj Grada</b> Ulica Republike Austrije 16, Zagreb	
Pečat tijela odgovornog za provođenje javne rasprave: <b>M.P.</b>	Pročelnica Gradskog ureda za strategijsko planiranje i razvoj Grada: Sanja Jerković, dipl.ing.arch. Odgovorna osoba za provođenje javne rasprave: Anja Dučić, dipl.ing.arch.
Koordinacija izrade: <b>Zavod za prostorno uređenje Grada Zagreba, Ulica Republike Austrije 16, Zagreb</b>	
Pečat tijela odgovornog za koordinaciju izrade Plana: <b>M.P.</b>	Odgovorna osoba za koordinaciju izrade Plana: Ravnatelj Zavoda za prostorno uređenje Grada Zagreba Ivica Rovis, dipl.úr.
Suglasnost na Plan: Broj suglasnosti: <b>KLASA:350-02/17-11/28</b>	Ministarstvo graditeljstva i prostornog uređenja UBRO:531-05-17-4 Datum:10. travnja 2017
Broj suglasnosti: Broj suglasnosti: <b>KLASA:350-02/17-11/28</b>	UBRO:531-05-17-12 Datum:18. listopada 2017.
Stručni izrađivač: <b>URBANISTICA d.o.o.</b> Đorđićeva 5, Zagreb	
Pečat pravne osobe koja je izradila Plan: <b>M.P.</b>	Odgovorna osoba izrađivača Plana: Jasminka Pilar - Katavić, dipl.ing.arch.
Odgovorni voditelj izrade Plana: <b>M.P.</b>	
Stručni tim u izradi Plana: Romana Di Glusto, dipl.ing.arch. Domenegj Šumanovac, ing.arch. Mladen Kardum, ing.grad. Jasmina Sadek, dipl.ing.arch.	
Suzana Vujčić, dipl.ing.arch. Ana Putar, dipl.ing.arch. Iva Lukinić, dipl.ing.arch. (do 16.11.2015.) Sandra Šmiljančić, mag.ing.arch.	
Dean Vučić, ing.geod. Renata Filipović, dipl.ing.grad.	
Geoinformatička obrada: <b>Zavod za fotogrametriju d.d., Borongajska cesta 71, Zagreb</b>	
Pečat Gradske skupštine Grada Zagreba <b>M.P.</b>	Predsjednik Gradske skupštine Grada Zagreba: dr.sc. <b>Andrija Mikulić, v.r.</b> Pečat nadležnog tijela: <b>M.P.</b>
Istovjetnost ovog Plana s Izvornikom ovjerava: <b>(ime, prezime, potpis)</b>	