

GRAD ZAGREB


GENERALNI URBANISTIČKI PLAN GRADA ZAGREBA - IZMJENE I DOPUNE 2016.

PROMETNA I KOMUNALNA INFRASTRUKTURNA MREŽA 3b Energetski sustav, pošta i telekomunikacije

TUMAČ PLANSKOG ZNAKOVLJA

ENERGETSKI SUSTAV	
Cijevni transport nafte i plina	
	MAGISTRALNI PLINOVOD - POSTOJEĆI I PLANIRANI
	PLINOVOD VT - POSTOJEĆI I PLANIRANI
	PRIMOPREDAJNA MJERNO REDUKCIJSKA STANICA - POSTOJEĆA
	REGULACIJSKA STANICA (PRS), RAZDJELNA STANICA (RS), BLOKADNA STANICA (BS) - POSTOJEĆA I PLANIRANA
	PRODUKTOVOD - POSTOJEĆI I PLANIRANI
Elektroenergetika	
	HIDROELEKTRANA - PLANIRANA
	TERMOELEKTRANA TOPLANA - POSTOJEĆA
	RASKLOPNO POSTROJENJE - POSTOJEĆE I PLANIRANO
	TRAFOSTANICA 110kV - POSTOJEĆA I PLANIRANA
	DALEKOVOD 400kV - PLANIRANI
	DALEKOVOD 110kV - POSTOJEĆI I PLANIRANI
	KABEL 110kV - POSTOJEĆI I PLANIRANI
	TOPLANA - POSTOJEĆA
	KOTLOVNICA - POSTOJEĆA I PLANIRANA
	IZMJENJIVAČKA STANICA TOPLINE - PLANIRANA
	CRPNA STANICA - PLANIRANA
	TOPOVOD I PAROVOD - POSTOJEĆI I PLANIRANI
POŠTA I TELEKOMUNIKACIJE	
Pošta	
	DIREKCIJA POŠTA
	SREDIŠTE POŠTA
	POŠTANSKI URED - POSTOJEĆI
Telekomunikacije	
	MEĐUNARODNA CENTRALA - POSTOJEĆA
	TRANZITNA CENTRALA - POSTOJEĆA
	PODRUČNA CENTRALA - POSTOJEĆA
	UDALJENI PRETPLATNIČKI STUPANJ - POSTOJEĆI I PLANIRANI
	MAGISTRALNI VODOVI - POSTOJEĆI
	RADIO RELEJNA POSTAJA - POSTOJEĆA
Radio i TV sustav veza	
	VEĆA POSTAJA RADIO I TV - POSTOJEĆA
	RADIO ODAŠILJAČKO SREDIŠTE - POSTOJEĆE I PLANIRANO
	RADIO PRIJEMNO SREDIŠTE - POSTOJEĆE I PLANIRANO
	RADUSKI KORIDOR - POSTOJEĆI I PLANIRANI
	TV ODAŠILJAČ - POSTOJEĆI
	TV PRETVARAČ - POSTOJEĆI
	REZERVACIJA PROŠIRENJA POSTOJEĆE ULICE
	GRANICA GENERALNOG URBANISTIČKOG PLANA GRADA ZAGREBA

VEZA KARATA:

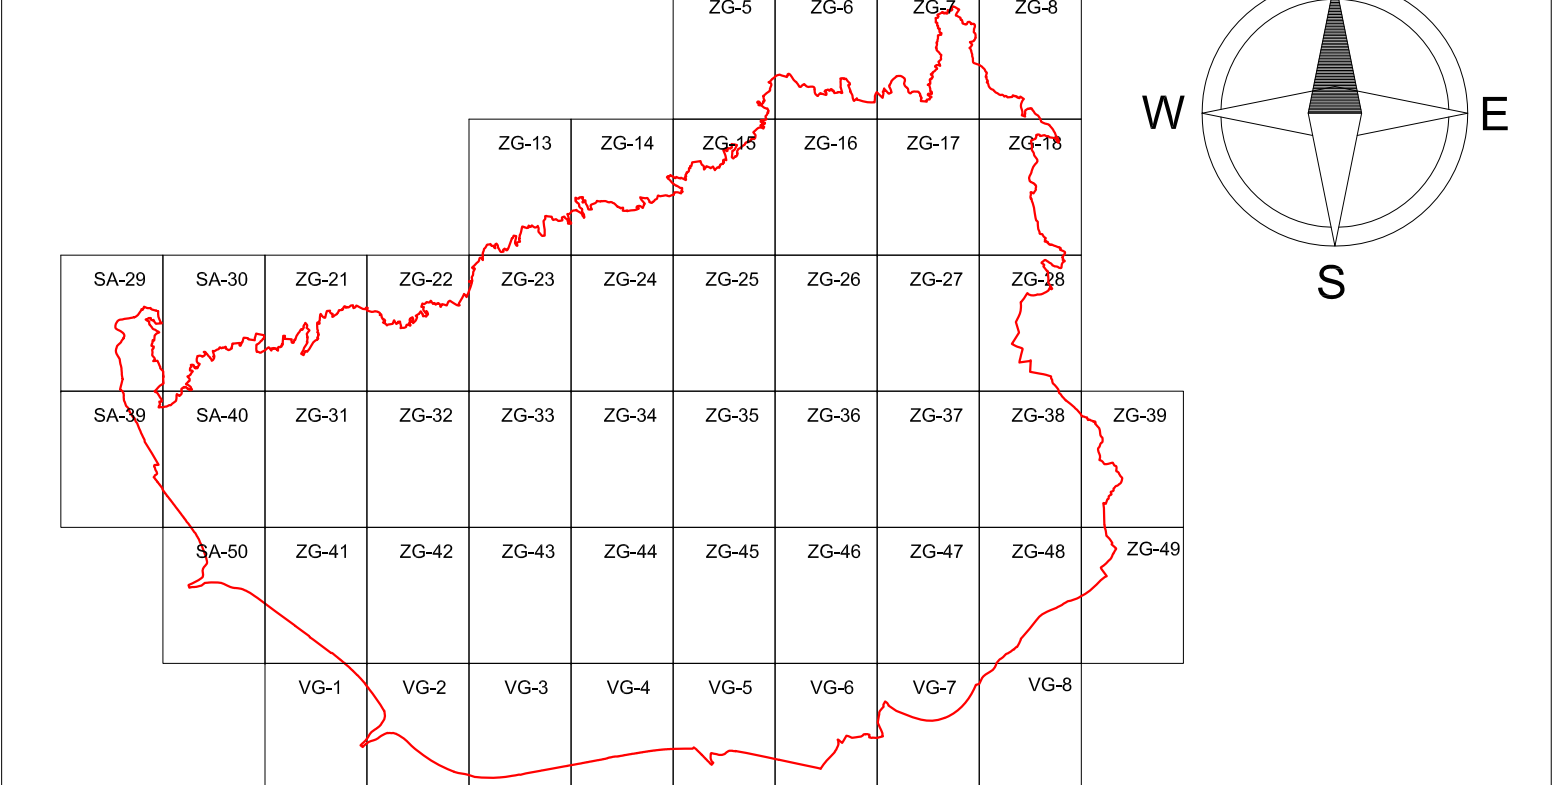

GRAD ZAGREB

GENERALNI URBANISTIČKI PLAN GRADA ZAGREBA - IZMJENE I DOPUNE 2016. - PRIJEDLOG PLANA ZA PONOVDNU JAVNU RASPRAVU -

Naziv kartografskog prikaza: 3. PROMETNA I KOMUNALNA INFRASTRUKTURNA MREŽA
3b Energetski sustav, pošta i telekomunikacije

Broj kartografskog prikaza: 3b. Mjerilo kartografskog prikaza: 1:5 000

Odluka o izradi izmjena i dopuna
Generalnog urbanističkog plana grada Zagreba
(Službeni glasnik Grada Zagreba br. 24/13)

Odluka o donošenju izmjena i dopuna
Generalnog urbanističkog plana grada Zagreba
(Službeni glasnik Grada Zagreba br. „„“)

Javna rasprava objeđena je: 06. lipnja 2014. Javni uvid održan je: od 16. lipnja 2014. do 30. lipnja 2014.

Ponovna javna rasprava objeđena je: Ponovni javni uvid održan je:

Nositelj izrade:
Gradski ured za prostorno uređenje, Izgradnju Grada, graditeljstvo, komunalne poslove i promet
Park Stara Trešnjevka 1, Zagreb

Pečat Gradskog ureda za prostorno uređenje, Izgradnju Grada, graditeljstvo, komunalne poslove i promet

M.P.

Odgovorna osoba za provođenje javne rasprave

Izradio:
Zavod za prostorno uređenje Grada Zagreba
Republike Austrije 18, Zagreb

Pečat pravne osobe koja je izradila plan:
M.P.

Odgovorna osoba Izrađivača Plana:
Ravnatelj Zavoda za prostorno uređenje Grada Zagreba

Odgovorni voditelj izrade Nacrta prijedloga izmjena i dopuna plana:
M.P.

Stručni tim u izradi Plana:

Dragica Banić, dipl.ing.arh.	Dubravka - Petra Lubin, dipl.ing.arh.	Zoran Radović, dipl.oeo.
Mirna Bolukić Zubac, dipl.ing.arh.	Tomislav Mamić, dipl.ing.arh.	Ana-Marija Rajčić, dipl.ing.arh.
Marija Brković, bacc.oeo.	Katka Mihanović, dipl.ing.šum.	Lidija Sekol, dipl.ing.arh.
Maja Bužić, grad.ing.	Nives Momar, dipl.ing.arh.	Jasmina Štorec Vardić, dipl.ing.arh.
Martina Čavčić, dipl.ar.	Jasmina Đoko, dipl.ing.ogr.	Sabina Perić, dipl.ing.arh.
Ivica Farjek, dipl.ing.arh.	Vladimir Nink, dipl.ing.grad.	Sanja Šerbetić Turjčić, dipl.ing.arh.
Boris Gregurić, dipl.ing.arh.	Larisa Nukić, dipl.ing.prom.	Dubravka Strela, dipl.ing.prom.
Ivan Lončarić, prof.geog. i pov.	Alen Pašur, mag.geog.	Dubravka Žic, dipl.ing.arh.

Gecinformatička obrada:

Pečat Gradskog skupštine Grada Zagreba

M.P.

Pečat Nadležnog tijela:
M.P.

Istovjetnost ovog plana sa izvornikom objeđena:

mr.sc.Dinko Bilic, dipl.oeo.