

GRAD ZAGREB

GENERALNI URBANISTIČKI PLAN GRADA ZAGREBA - IZMJENE I DOPUNE 2016.

UVJETI ZA KORIŠTENJE, UREĐENJE I ZAŠTITU PROSTORA 4d Nepokretna kulturna dobra

TUMAČ PLANSKOG ZNAKOVLJA

PROSTORNE MEĐE KULTURNOG DOBRA:

	POVLJESNA GRADITELJSKA CJELINA - GRADSKA NASELJA
	POVLJESNA GRADITELJSKA CJELINA - SEOSKA NASELJA
	GRADITELJSKI SKLOP
	MEMORIJALNO I POVJESNO PODRUČJE
	ETNOLOŠKO PODRUČJE
	ARHEOLOŠKO PODRUČJE

POJEDINAČNI LOKALITETI

	ARHEOLOŠKI POJEDINAČNI LOKALITET
--	----------------------------------

SUSTAV ZAŠTITE:


	A
	B
	C
	VIZURNI KORIDOR

POVIJESNO GRADSKO SREDIŠTE - DETALJNE MJERE

	GORNJI GRAD I KAPTOL
	DONJI GRAD
	PODRUČJE PLANSKI REGULIRANE REZIDENCIALNE IZGRADNJE DO POL. 20 ST.
	ZONE I POTEZI UNUTAR KOJIH NIJE DOPUŠTENA GRADNJA VISOKIH OBJEKATA

	GRANICA GENERALNOG URBANISTIČKOG PLANA GRADA ZAGREBA
--	--

VEZA KARATA:

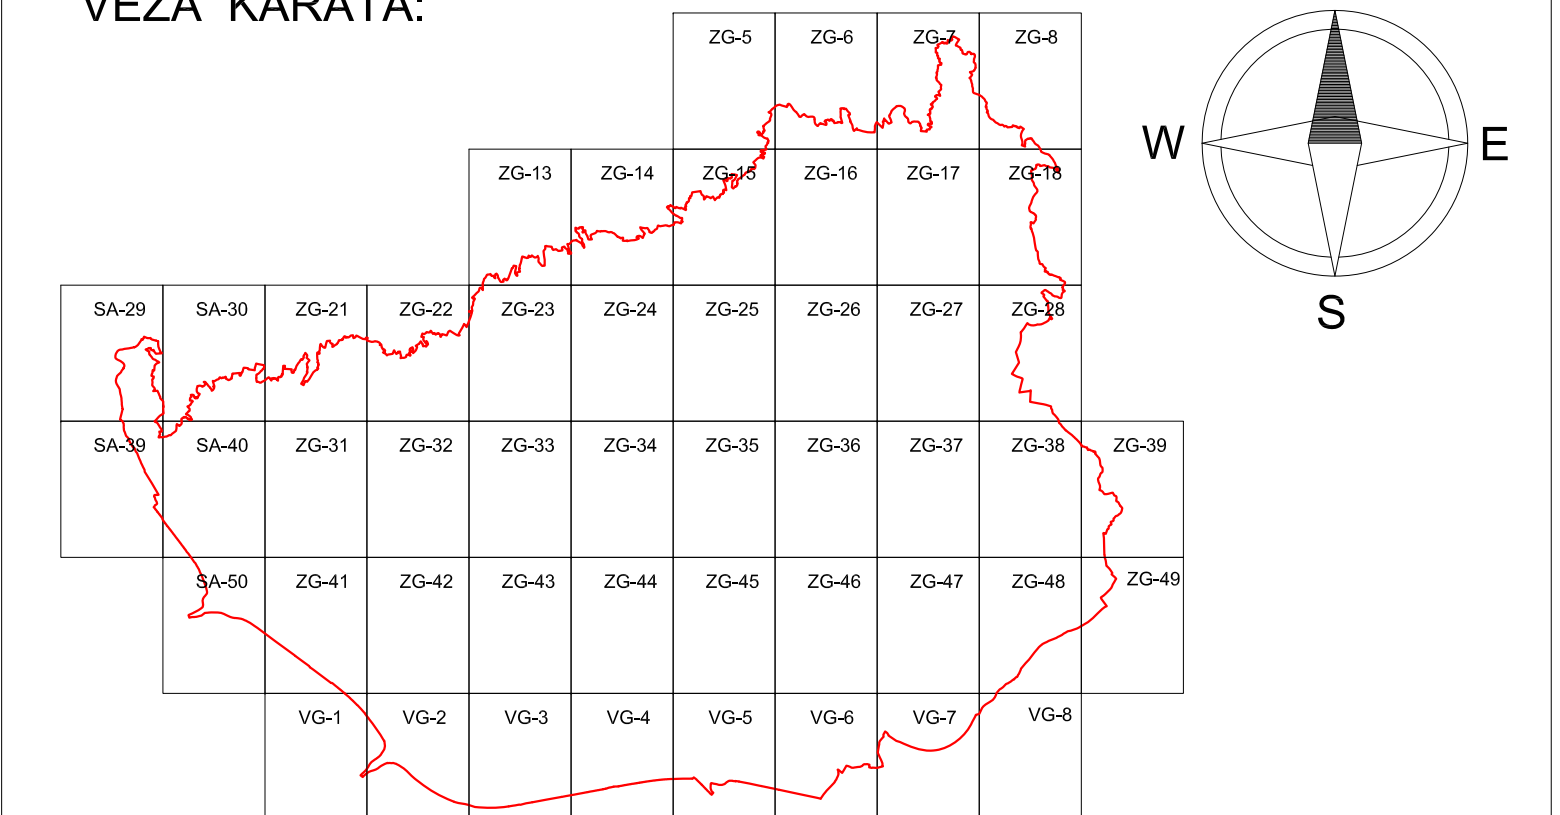

GRAD ZAGREB

GENERALNI URBANISTIČKI PLAN GRADA ZAGREBA - IZMJENE I DOPUNE 2016. - PRIJEDLOG PLANA ZA PONOVNU JAVNU RASPRAVU -

Način kartografskog prikaza: 4. UVJETI ZA KORIŠTENJE, UREĐENJE I ZAŠTITU PROSTORA
4d Nepokretna kulturna dobra

Broj kartografskog prikaza: 4d. Mjerilo kartografskog prikaza: 1:5 000

Odluka o izradi Izmjena i dopuna
Generalnog urbanističkog plana grada Zagreba
(Službeni glasnik Grada Zagreba br. 24/13)

Odluka o donošenju Izmjena i dopuna
Generalnog urbanističkog plana grada Zagreba
(Službeni glasnik Grada Zagreba br. „„)

Odluka o izradi Izmjena i dopuna
Generalnog urbanističkog plana grada Zagreba
(Službeni glasnik Grada Zagreba br. 24/13, 8/15, 15/15)

Javna rasprava objavljena je : 06. lipnja 2014. Javni uvid održan je: od 16. lipnja 2014. do 30. lipnja 2014.

Ponovna javna rasprava objavljena je : Ponovni javni uvid održan je :

Nositelj izrade:
Gradski ured za prostorno uređenje, izgradnju Grada, graditeljstvo, komunalne poslove i promet
Park Stara Trešnjevka 1, Zagreb

Pečat Gradskog ureda za prostorno uređenje, izgradnju Grada, graditeljstvo, komunalne poslove i promet

Profesor Gradskog ureda za prostorno uređenje, izgradnju Grada, graditeljstvo, komunalne poslove i promet

M.P.

mr.sc.Dinko Bilić, dipl. oec.

Odgovorna osoba za provođenje javne rasprave

Anika Pavlović, dipl. ing. arh.

Izradio:
Zavod za prostorno uređenje Grada Zagreba
Republike Austrije 18, Zagreb

Pečat pravne osobe koja je izradila plan:

M.P.

Odgovorna osoba izrađivača Plana:
Ravnatelj Zavoda za prostorno uređenje Grada Zagreba

Ilika Farjsek, dipl. ing. arh.

Odgovorni voditelj izrade Nacrta prijedloga Izmjena i dopuna plana:

M.P.

Nives Momar, dipl. ing. arh.

Stručni tim u izradi Plana:

Dragica Barišić, dipl.ing.arh. Dubravica - Petra Lubin, dipl.ing.arh. Zoran Radošević, dipl.oec.

Mirna Bolukić Zubac, dipl.ing.arh. Tomislav Mamić, dipl.ing.arh. Ana-Marija Rajčić, dipl.ing.arh.

Marija Brković, bacc.oec. Katica Mihanović, dipl. ing. ium. Lidija Sekol, dipl.ing.arh.

Maja Buzić, grad.ing. Nives Momar, dipl.ing.arh. Jasmina Štorec Vardić, dipl.ing.arh.

Martina Čević, dipl.ar. Jasmina Doko, dipl.ing.agg. Sabina Pavlič, dipl.ing.arh.

Ivica Farjsek, dipl.ing.arh. Vladimir Ninić, dipl.ing.grad. Sanja Šerbetić Turjaj, dipl.ing.arh.

Boris Gregurić, dipl.ing.arh. Larisa Nakić, dipl.ing.prom. Dubravko Štrela, dipl.ing.prom.

Ivan Lončarić, prof.geog. i pov. Alen Pažur, mag.geog. Dubravka Žic, dipl.ing.arh.

Geoinformatička obrada:
Zavod za fotogrametriju d.d.

URBANISTICA
Urbanistica d.d.

Pečat Gradske skupštine Grada Zagreba

Predsjednik Gradske skupštine Grada Zagreba

M.P.

Dario Kozar

Istovjetnost ovog plana sa izvornikom osjeva:

Pečat Nadležnog tijela:

M.P.

mr.sc.Dinko Bilić, dipl. oec.