



**REPUBLIKA HRVATSKA
GRAD ZAGREB
GRADSKI URED ZA STRATEGIJSKO
PLANIRANJE I RAZVOJ GRADA**

**KLASA: 350-07/17-02/370
URBROJ: 251-05-23/002-21-108
Zagreb, 17. veljače 2021.**

**IZVJEŠĆE O JAVNOJ RASPRAVI
o Prijedlogu Urbanističkog plana uređenja Groblje Stenjevec**

Dana 25. kolovoza 2020. godine, gradonačelnik Grada Zagreba utvrdio je Prijedlog Urbanističkog plana uređenja Groblje Stenjevec (u daljnjem tekstu: Plan) i donio Zaključak o njegovom upućivanju u javnu raspravu (Službeni glasnik Grada Zagreba 21/20 od 3. rujna 2020. godine) u trajanju od 30 dana, počevši od 1. do 30. rujna 2020. godine. (*prilog 01*)

Na temelju članka 96. Zakona o prostornom uređenju (Narodne novine 153/13, 65/17, 14/18, 39/19, 98/19; u daljnjem tekstu: Zakon), Gradski ured za strategijsko planiranje i razvoj Grada, kao nositelj izrade, objavio je javnu raspravu o Prijedlogu Plana oglasima u Jutarnjem listu i Večernjem listu od 27. kolovoza 2020. godine te objavom oglasa na mrežnim stranicama Grada Zagreba i Ministarstva graditeljstva i prostornog uređenja. (*prilog 02*)

Na temelju članka 97. Zakona, nositelj izrade je dopisom KLASA: 350-07/17-002/370 URBROJ: 251-05-23/002-20-79 od 28. kolovoza 2020. godine, javnopravnim tijelima koja su dala ili trebala dati zahtjeve za izradu Plana te gradskoj četvrti za područje obuhvata Plana dostavio posebnu obavijest o javnoj raspravi. (*prilog 03*)

U tijeku trajanja javne rasprave Prijedlog Plana bio je izložen na javni uvid u prostorijama Gradske četvrti Stenjevec, Područnog ureda Gradske uprave Susedgrad, Sigetje 2, Zagreb, radnim danom od 07:30 do 15:30 sati i u prostorima Zagrebačkog holdinga d.o.o. – Podružnice Gradska groblja, Groblje Stenjevec.

Prijedlog Plana bio je objavljen i na mrežnim stranicama Grada Zagreba, na linku: <https://www.zagreb.hr/urbanisticki-plan-uredjenja-groblje-stenjevec/139314>.

Za vrijeme trajanja javnog uvida, održano je javno izlaganje putem livestream servisa koji omogućava interakciju sa sudionicima u vidu mogućnosti postavljanja pitanja te davanja odgovora na postavljena pitanja, u utorak 22. rujna 2020. godine s početkom u 14:00 sati, o čemu prilažemo zapisnik. (*prilog 04*)

Pisana mišljenja, prijedloge i primjedbe na Prijedlog Plana, građani, udruge, tijela mjesne samouprave i druge pravne osobe mogli su dostavljati nositelju izrade do 30. rujna 2020. godine.

U tijeku trajanja javne rasprave na adresu Gradskog ureda za strategijsko planiranje i razvoj Grada pristiglo je 13 podnesaka, od čega 2 podnesak izvan roka.

Sukladno odredbama članka 102. Zakona, sva mišljenja, prijedloge i primjedbe koje su sudionici u javnoj raspravi dali u roku i na način određen člancima 100. i 101. Zakona, obradio je odgovorni voditelj stručnog izrađivača koji je s nositeljem izrade pripremio ovo Izvješće.

Popis sudionika u javnoj raspravi sa sažetkom podneska i stručnom obradom podneska u smislu prihvaćanja primjedbe te obrazloženjima za primjedbe koje se djelomično prihvaćaju ili ne prihvaćaju sastavni su dio ovog Izvješća. (*prilog 05*)

Ukupno 13 podnesaka raščlanjeno je na 29 primjedbe, koje su obrađene na sljedeći način:

prihvaća se	6 primjedbi	21 %
ne prihvaća se	19 primjedbi	66 %
djelomično se prihvaća	1 primjedba	3%
nema primjedbe	3 primjedbe	10%
UKUPNO	29 primjedbi	100%

Prethodno iskazanih 18 ne prihvaćenih primjedbi, ne prihvaćaju se iz sljedećih razloga:

ne prihvaća se temeljem stručnog stava	6 primjedbi	32%
nije potrebno prihvatiti jer je već ugrađeno u prijedlog izmjena i dopuna Plana	4 primjedbe	21 %
nije potrebno prihvatiti jer se traženo ne rješava prilikom izrade prostornih planova	9 primjedbi	47 %
UKUPNO	19 primjedbi	100 %

Prijedlozi i primjedbe čije se prihvaćanje predlaže, ugrađeni su u Konačni prijedlog Plana, a sukladno odredbama članka 106. Zakona, prije upućivanja Konačnog prijedloga Plana Gradskoj skupštini Grada Zagreba na donošenje, nositelj izrade dostaviti će sudionicima javne rasprave pisanu obavijest o tome s obrazloženjem o razlozima neprihvaćanja, odnosno djelomičnog prihvaćanja njihovih prijedloga i primjedbi.

Prilozi:

- (01) Zaključak o utvrđivanju Prijedloga Urbanističkog plana uređenja Groblje Stenjevec te njegovom upućivanju u javnu raspravu
- (02) Oglas objave javne rasprave
- (03) Posebna obavijest o javnoj raspravi
- (04) Zapisnik javnog izlaganja
- (05) Obradene primjedbe zaprimljene u javnoj raspravi

S poštovanjem,



PROČELNICA

Sanja Jerković, dipl.ing.arh.

Na temelju članka 95. Zakona o prostornom uređenju (Narodne novine 153/13, 65/17, 114/18, 39/19 i 98/19) i članka 60. stavka 1. točke 9. Statuta Grada Zagreba (Službeni glasnik Grada Zagreba 23/16, 2/18, 23/18 i 3/20), gradonačelnik Grada Zagreba, 25. kolovoza 2020., donosi

Z A K L J U Č A K
o utvrđivanju Prijedloga Urbanističkog plana uređenja Groblje Stenjevec
te njegovom upućivanju u javnu raspravu

I.

1. Utvrđuje se Prijedlog Urbanističkog plana uređenja Groblje Stenjevec (u nastavku teksta: Plan).

2. Prijedlog Plana upućuje se temeljem članaka 94. i 96. Zakona o prostornom uređenju u javnu raspravu u trajanju od 30 dana, počevši od 1. rujna do 30. rujna 2020. godine.

3. U tijeku trajanja javne rasprave, sukladno odredbama članka 98. Zakona o prostornom uređenju, Prijedlog Plana izložiti će se na javni uvid koji će trajati 30 dana, sa sastavnim dijelovima:

- a) tekstualnim dijelom Prijedloga Plana (odredbe za provedbu);
- b) grafičkim dijelom Prijedloga Plana s kartografskim prikazima u mjerilu 1:1000;
- c) posebnim dijelom (kartografski prikazi u mjerilu 1:500, 1:200, 1:50);
- d) obrazloženjem Prijedloga Plana
- e) sažetkom Prijedloga Plana za javnost.

4. Javni uvid može se izvršiti u prostorijama Gradske četvrti Stenjevec, Područnog ureda Gradske uprave Susedgrad, Sigetje 2, Zagreb, radnim danom od 07:30 do 15:30 sati i u prostorima Zagrebačkog holdinga d.o.o. – Podružnice Gradska groblja, Groblje Stenjevec. Prijedlog Plana biti će objavljen i na mrežnim stranicama Grada Zagreba, na linku: <https://www.zagreb.hr/urbanisticki-plan-uredjenja-groblje-stenjevec/139314>.

5. Javno izlaganje o Prijedlogu Urbanističkog plana uređenja Stenjevec održat će se putem livestream servisa koji omogućava interakciju sa sudionicima u vidu mogućnosti postavljanja pitanja te davanja odgovora na postavljena pitanja, u utorak 22. rujna 2020. godine s početkom u 14:00 sati, a sve dodatne informacije, način pristupa i sudjelovanja bit će pravovremeno objavljeni na internetskim stranicama Grada Zagreba, na linku: <https://www.zagreb.hr/urbanisticki-plan-uredjenja-groblje-stenjevec/139314>.

6. Uz objavu oglasa u dnevnom tisku te na mrežnim stranicama Ministarstva prostornog uređenja, graditeljstva i državne imovine i Grada Zagreba, posebna pisana obavijest o javnoj raspravi bit će dostavljena gradskoj četvrti za područje obuhvata Prijedloga Plana i javnopravnim tijelima iz članka 10. Odluke o izradi Urbanističkog plana uređenja Groblje Stenjevec (Službeni glasnik Grada Zagreba 4/19).

7. Pisana mišljenja, prijedlozi i primjedbe na Prijedlog Plana dostavljaju se do 30. rujna 2020. godine, na adresu Gradskog ureda za strategijsko planiranje i razvoj Grada, Republike Austrije 18, 10000 Zagreb te putem obrasca na aplikaciji za e-primjedbe na Prijedlog Plana, na linku <https://www.zagreb.hr/urbanisticki-plan-uredjenja-groblje-stenjevec/139314> koji će biti dostupan za vrijeme trajanja javne rasprave.

8. Sva mišljenja, prijedloge i primjedbe koje su sudionici u javnoj raspravi dali u roku i na način određen člankom 100. Zakona o prostornom uređenju, obradit će odgovorni voditelj u suradnji s nositeljem izrade Gradskim uredom za strategijsko planiranje i razvoj Grada i pripremiti izvješće o javnoj raspravi.

II.

Ovaj će zaključak biti objavljen u Službenom glasniku Grada Zagreba.

KLASA: 350-07/20-02/192

URBROJ: 251-03-02-20-2

Zagreb, 25. 8. 2020.

GRADONAČELNIK
GRADA ZAGREBA

Milan Bandić, dipl. politolog



Handwritten initials and a signature.

Primljeno: 28.08.2020., 11:04 h		
Klasifikacijska oznaka:	Ustrojstvena jedinica:	
350-07/17-002/370	251-05-23	
Urudžbeni broj:	Prilozi:	Vrijednost:
382-20-76	0	



-YQKj_9-OkudxXdAwTxh9g

URBANISTIČKI PLANOVI UREĐENJA (UPU) - U IZRADI

Izmjene i dopune Urbanističkog plana uređenja
Dubrava - centar

Urbanistički plan uređenja Stara Breslje -
zapad

Urbanistički plan uređenja Bratovecina II

Izmjene i dopune Detaljnog plana uređenja
stanbenog naselja na lokaciji Sopnica -
Jelkovec

Urbanistički plan uređenja Groblje Granešina

Urbanistički plan uređenja Groblje Stenjevec



Urbanistički plan uređenja Groblje Stenjevec

06.03.2019

1. Odluka o izradi Urbanističkog plana uređenja Groblje Stenjevec (SP/GZ 4/19)
2. JAVNA RASPRAVA
- 3.1. Oglas udjela javne rasprave



GRAD ZAGREB
SLUŽBENI STRANICE

IZBORNIK GRADONAČELNIK GRADSKA SKUPSTINA GRADSKA UPRAVA MJESNA SAMOUPRAVA ADRASAR HR





Naslovnica > O Ministarstvu > Djelokrug > Prostorno uređenje > Prostorni planovi > Informacije o planovima u izradi > Informacije o javnim raspravama >

Informacije o javnim raspravama

28.08.2020. - Informacija o javnoj raspravi o prijedlogu Urbanističkog plana uređenja Groblje Stenjevec, Grad Zagreb

(/UserDocsImages//dokumenti/Prostorno/Planovi/Rasprave//28.8.2020.ZG.Stenjevec.pdf)

28.08.2020. | pdf (27kb)

27.08.2020. - Informacija o javnoj raspravi o prijedlogu Izmjena i dopuna Urbanističkog plana uređenja Turističke zone Raduča, Općina Primošten

(/UserDocsImages//dokumenti/Prostorno/Planovi/Rasprave//27.8.2020.Primosten.pdf)

27.08.2020. | pdf (114kb)

27.08.2020. - Informacija o javnoj raspravi o prijedlogu Urbanističkog plana uređenja zone ugostiteljsko-turističke namjene "Ljoka", Općina Preko

(/UserDocsImages//dokumenti/Prostorno/Planovi/Rasprave//27.8.2020.Preko.pdf)

27.08.2020. | pdf (46kb)

26.08.2020. - Informacija o ponovnoj javnoj raspravi o prijedlogu VIII. Izmjena i dopuna Prostornog plana uređenja Općine Donji Kraljevec

(/UserDocsImages//dokumenti/Prostorno/Planovi/Rasprave//26.8.2020.Donji.Kraljevec.pdf)

26.08.2020. | pdf (89kb)

21.08.2020. - Informacija o javnoj raspravi o prijedlogu II. Izmjena i dopuna Prostornog plana uređenja Općine Skrad

(/UserDocsImages//dokumenti/Prostorno/Planovi/Rasprave//21.8.2020.Skrad.pdf)

21.08.2020. | pdf (48kb)

21.08.2020. - Informacija o ponovnoj javnoj raspravi o prijedlogu Izmjena i dopuna Urbanističkog plana uređenja turističko-ugostiteljske zone Prisluga-Jazine i s tim povezane Izmjene i dopune Prostornog plana uređenja Općine Tisno

(/UserDocsImages//dokumenti/Prostorno/Planovi/Rasprave//21.8.2020.Tisno.pdf)

21.08.2020. | pdf (979kb)

21.08.2020. - Informacija o javnoj raspravi o prijedlogu 3. Izmjena i dopuna Prostornog plana uređenja općine Vrpolje

(/UserDocsImages//dokumenti/Prostorno/Planovi/Rasprave//21.8.2020.Vrpolje.pdf)



**REPUBLIKA HRVATSKA
GRAD ZAGREB
GRADSKI URED ZA STRATEGIJSKO
PLANIRANJE I RAZVOJ GRADA**

KLASA: 350-07/17-002/370

URBROJ: 251-05-23/002-20-79

Zagreb, 28. kolovoza 2020.

- PREMA DOSTAVNOJ LISTI -

PREDMET: Urbanistički plan uređenja Groblje Stenjevec

– posebna obavijest o javnoj raspravi, daje se

Poštovani,

temeljem članka 97. Zakona o prostornom uređenju (Narodne novine 153/13, 65/17, 114/18, 39/19 i 98/19), u daljnjem tekstu Zakon, dostavljamo vam obavijest o početku javne rasprave o Prijedlogu Urbanističkog plana uređenja Groblje Stenjevec.

Gradonačelnik Grada Zagreba donio je Zaključak o utvrđivanju Prijedloga Urbanističkog plana uređenja Groblje Stenjevec (u daljnjem tekstu: Plan) te njegovom upućivanju u javnu raspravu.

O Prijedlogu Plana, sukladno članku 94. i 96. Zakona, provodi se javna rasprava u trajanju od 30 dana, počevši od 1. rujna do 30. rujna 2020. godine.

U tijeku trajanja javne rasprave sukladno odredbama članka 98. Zakona, Prijedlog Plana izložit će se na javni uvid koji će trajati 30 dana, sa sastavnim dijelovima:

- f) tekstualnim dijelom Prijedloga Plana (odredbe za provedbu);
- g) grafičkim dijelom Prijedloga Plana s kartografskim prikazima u mjerilu 1:1000;
- h) posebnim dijelom (kartografski prikazi u mjerilu 1:500, 1:200, 1:50);
- i) obrazloženjem Prijedloga Plana
- j) sažetkom Prijedloga Plana za javnost.

Javni uvid može se izvršiti u prostorijama Gradske četvrti Stenjevec, Područnog ureda Gradske uprave Susedgrad, Sigetje 2, Zagreb, radnim danom od 07:30 do 15:30 sati i u prostorima Zagrebačkog holdinga d.o.o. – Podružnice Gradska groblja, Groblje Stenjevec.

Prijedlog Plana biti će objavljen i na mrežnim stranicama Grada Zagreba, na linku: <https://www.zagreb.hr/urbanisticki-plan-uredjenja-groblje-stenjevec/139314>.

Javno izlaganje o Prijedlogu Urbanističkog plana uređenja Stenjevec održat će se putem livestream servisa koji omogućava interakciju sa sudionicima u vidu mogućnosti postavljanja

pitanja te davanja odgovora na postavljena pitanja, u utorak 22. rujna 2020. godine s početkom u 14:00 sati, a sve dodatne informacije, način pristupa i sudjelovanja bit će pravovremeno objavljeni na internetskim stranicama Grada Zagreba, na linku: <https://www.zagreb.hr/urbanisticki-plan-uredjenja-groblje-stenjevec/139314>.

Sva mišljenja, prijedloge i primjedbe koje su sudionici u javnoj raspravi dali u roku i na način određen člankom 100. Zakona o prostornom uređenju, obradit će odgovorni voditelj u suradnji s nositeljem izrade Gradskim uredom za strategijsko planiranje i razvoj Grada i pripremiti izvješće o javnoj raspravi.

Utvrđeni Prijedlog Plana, odnosno tekstualni i grafički dijelovi Prijedloga Plana za javnu raspravu, dostupan je i na mrežnim stranicama Grada Zagreba na sljedećem linku: <https://www.zagreb.hr/urbanisticki-plan-uredjenja-groblje-stenjevec/139314>.

Zaključno ističemo da, sukladno članku 101. Zakona, javnopravno tijelo koje je dalo, odnosno trebalo dati zahtjeve za izradu prostornog plana u javnoj raspravi sudjeluje davanjem mišljenja o prihvaćanju tih zahtjeva, odnosno o primjeni posebnog propisa i/ili dokumenata koji je od utjecaja na prostorni plan. Ističemo, da ako javnopravno tijelo ne dostavi gore navedeno mišljenje, smatra se da je mišljenje dano i da je prijedlog prostornog plana izrađen u skladu s danim zahtjevima, odnosno s posebnim propisom i/ili dokumentacijom koji je od utjecaja na prostorni plan. Slijedom navedenog, mišljenja, suglasnosti, odobrenja i drugi akti javnopravnih tijela koji se prema posebnim propisima moraju pribaviti u postupku izrade i donošenja prostornog plana smatraju se mišljenjem zaprimljenim u javnoj raspravi.

S poštovanjem,

PROČELNICA
Sanja Jerković, dipl.ing.arh.



DOSTAVNA LISTA:

1. GRADSKI URED ZA PROSTORNO UREĐENJE, IZGRADNJU GRADA, GRADITELJSTVO, KOMUNALNE POSLOVE I PROMET
 - Sektor za prostorno uređenje i graditeljstvo, Trg S. Radića 1, 10000 Zagreb
 - Sektor za građenje komunalne infrastrukture i održavanje javnoprometnih površina, javnih objekata i javne rasvjete, Ulica grada Vukovara 58b, 10000 Zagreb
 - Sektor za promet, Trg S. Radića 1, 10000 Zagreb
 - Sektor za ceste, Ulica grada Vukovara 58b, 10000 Zagreb
2. GRADSKI ZAVOD ZA ZAŠTITU SPOMENIKA KULTURE I PRIRODE, Ulica Josipa Kuševića 2, Zagreb
3. GRADSKI URED ZA UPRAVLJANJE IMOVINOM GRADA, Trg S. Radića 1, 10000 Zagreb
4. GRADSKI URED ZA IMOVINSKO-PRAVNE POSLOVE, Trg S. Radića 1, 10000 Zagreb
5. GRADSKI URED ZA MJESNU SAMOUPRAVU, Ulica grada Vukovara 56A/I., 10000 Zagreb
6. GRADSKA ČETVRT ČETVRT STENJEVEC, Sigetje 2, Zagreb
7. HRVATSKE VODE, Vodnogospodarski odjel za slivno područje Grada Zagreba, Ulica grada Vukovara 220, 10000 Zagreb
8. HRVATSKA ELEKTROPRIVREDA, DP Elektra Zagreb, Služba za tehničke poslove, Gundulićeva ulica 32, 10000 Zagreb
9. VODOOPSKRBA I ODVODNJA d.o.o., Sektor razvoja i investicija, Odjel razvoja vodoopskrbe, projektiranja, suglasnosti i istraživanja, Ulica Frana Folnegovića 1, 10000 Zagreb
10. VODOOPSKRBA I ODVODNJA d.o.o., Sektor razvoja i investicija, Odjel razvoja odvodnje, projektiranja i suglasnosti, Ulica Frana Folnegovića 1, 10000 Zagreb
11. ZAGREBAČKI HOLDING d.o.o., Podružnica Zagrebačke ceste, Donje Svetice 48, 10000 Zagreb
12. ZAGREBAČKI HOLDING d.o.o., Podružnica Čistoća, Radnička cesta 82, 10000 Zagreb
13. ZAGREBAČKI HOLDING d.o.o., Podružnica Gradska groblja, Aleja Hermanna Bollea 27, 10000 Zagreb.

GRADSKI URED ZA STRATEGIJSKO PLANIRANJE I RAZVOJ GRADA

ZAPISNIK JAVNOG IZLAGANJA

Prisutni:

Novela Rimay Ferenčak, Gradski ured za strategijsko planiranje i razvoj Grada – nositelj izrade Plana
Frana Puškadija, Gradski ured za strategijsko planiranje i razvoj Grada – nositelj izrade Plana
Dubravka Petra Lubin, Zavod za prostorno uređenje Grada Zagreba – stručni izrađivač Plana

Zainteresirane stranke – građani (većinom anonimno uključeni u izlaganje)

PRIJEDLOG UPU-a GROBLJE STENJEVEC

22. rujna 2020. u 14:00.h

lokacija: Gradski ured za strategijsko planiranje i razvoj Grada

Nakon što su se svi zainteresirani građani uključili putem linka koji je bio objavljen na stranicama Grada Zagreba, gđa. Rimay Ferenčak pozdravlja prisutne, predstavlja Gradski ured za strategijsko planiranje i razvoj Grada koji je nositelj izrade UPU-a Groblje Stenjevec, dalje u tekstu: Plan.

Izlaže do sada provedenu proceduru izrade Prijedloga Plana, objašnjava razloge pokretanja procedure izrade Plana, ističe kako su na postojećoj površini gradskog groblja Stenjevec iskorištene sve prostorne mogućnosti za gradnju novih grobnih mjesta te dodaje kako prema podacima uprave Gradskih groblja postoji veliki interes za ukope u tom prostoru i nova grobna mjesta za rezervaciju svih vrsta uređenja. Navodi kako se s obzirom na iskazane potrebe ocijenilo potrebnim pristupiti izradi Plana, a sve kako bi se sukladno odredbama članka 80. Zakona o prostornom uređenju, stvorili prostorno planski preduvjeti za optimalno korištenje prostora te učinkovitu realizaciju i provedbu zahvata u prostoru u obuhvatu Plana, sve u skladu s važećim prostornim planom šireg područja. Slijedom toga navodi kako je Gradska skupština Grada Zagreba, nakon verifikacije Programa za izradu Plana i savjetovanja s javnošću donijela Odluku o izradi Urbanističkog plana uređenja Groblje Stenjevec te je započela izrada Plana. Nakon zaprimanja očitovanja javnopravnih tijela stručni izrađivač je napravio Nacrt prijedlog Plana za javnu raspravu te ga uputio gradonačelniku na utvrđivanje. Takav prijedlog je gradonačelnik Grada Zagreba utvrdio, a istog je, moguće vidjeti na javnom uvidu u Gradskoj četvrti Stenjevec, na Groblju Stenjevec te na internet stranicama grada Zagreba. Ističe vrijeme trajanja javne rasprave, te nastavno objašnjava način sudjelovanja zainteresirane javnosti u javnoj raspravi, naglašavajući kako je primjedbu moguće, osim poštom, predati i putem aplikacije koja je izrađena kako bi se građanima olakšalo predavanje primjedbi putem interneta.

Nadalje, nakon izvještaja o samoj proceduri gđa. Novela Rimay Ferenčak prepustila je riječ gđi. Dubravki Petri Lubin odgovornoj voditeljici stručnog izrađivača Plana, Zavoda za prostorno uređenje Grada Zagreba, koja je detaljno prezentirala ciljeve i programska polazišta, kao i sam Nacrt prijedloga Plana (*prilog*).

Nakon izlaganja planskog rješenja otvorena je rasprava sa zainteresiranim građanima.

G. Patrik Šegota, direktor podružnice Gradskih groblja, pohvalio je izradu Plana, istaknuo kako to korespondira s onim što su građani tražili od grada i od Gradskih groblja, a to je proširenje groblja te je naveo kako će se ovime riješiti dugoročno pitanje grobnih mjesta za ljude koji žive u okruženju i dodao kako će groblje biti izgrađeno po svim standardima.

S obzirom da više nije bilo pitanja, sudionicima je objašnjeno na koji način funkcionira aplikacija za davanje primjedbi putem interneta, nakon čega je gđa. Rimay Ferenčak završila izlaganje i zahvalila svim sudionicima javnog izlaganja na sudjelovanju.

Javno izlaganje završilo je u 14:30 sati.

Prilog:

- prezentacija Prijedloga Urbanističkog plana uređenja Groblje Stenjevec

Zapisnik

pripremila: Frana Puškadija, dipl.ing.prom.



Zapisnik

odobrila: Novela Rimay Ferenčak, dipl.ing.arh.



PRIJEDLOG

URBANISTIČKOG PLANA UREĐENJA GROBLJE STENJEVEC

ZA JAVNU RASPRAVU

JAVNO IZLAGANJE – 22. rujna 2020.
on line (<https://jit.si/>)



Izrađivač:
ZAVOD ZA PROSTORNO UREĐENJE GRADA ZAGREBA
Ulica Republike Austrije 18, Zagreb www.zzpugz.hr



Nositelj izrade:
GRAD ZAGREB
GRADSKI URED ZA STRATEGIJSKO PLANIRANJE I RAZVOJ GRADA
Ulica Republike Austrije 18, Zagreb



URBANISTIČKI PLAN UREĐENJA GROBLJE STENJEVEC

PRIJEDLOG PLANA ZA JAVNU RASPRAVU

NAZIV PLANA:

URBANISTIČKI PLAN UREĐENJA
GROBLJE STENJEVEC

NOSITELJ IZRADE PLANA:

GRAD ZAGREB GRADSKI URED ZA
STRATEGIJSKO PLANIRANJE
I RAZVOJ GRADA
Ulica Republike Austrije 18
Zagreb



STRUČNI IZRAĐIVAČ PLANA:

ZAVOD ZA PROSTORNO UREĐENJE
GRADA ZAGREBA
Ulica Republike Austrije 18
Zagreb




JAVNA RASPRAVA:

01. rujna 2020. – 30. rujna 2020.





POLOŽAJ U ŠIREM PROSTORU


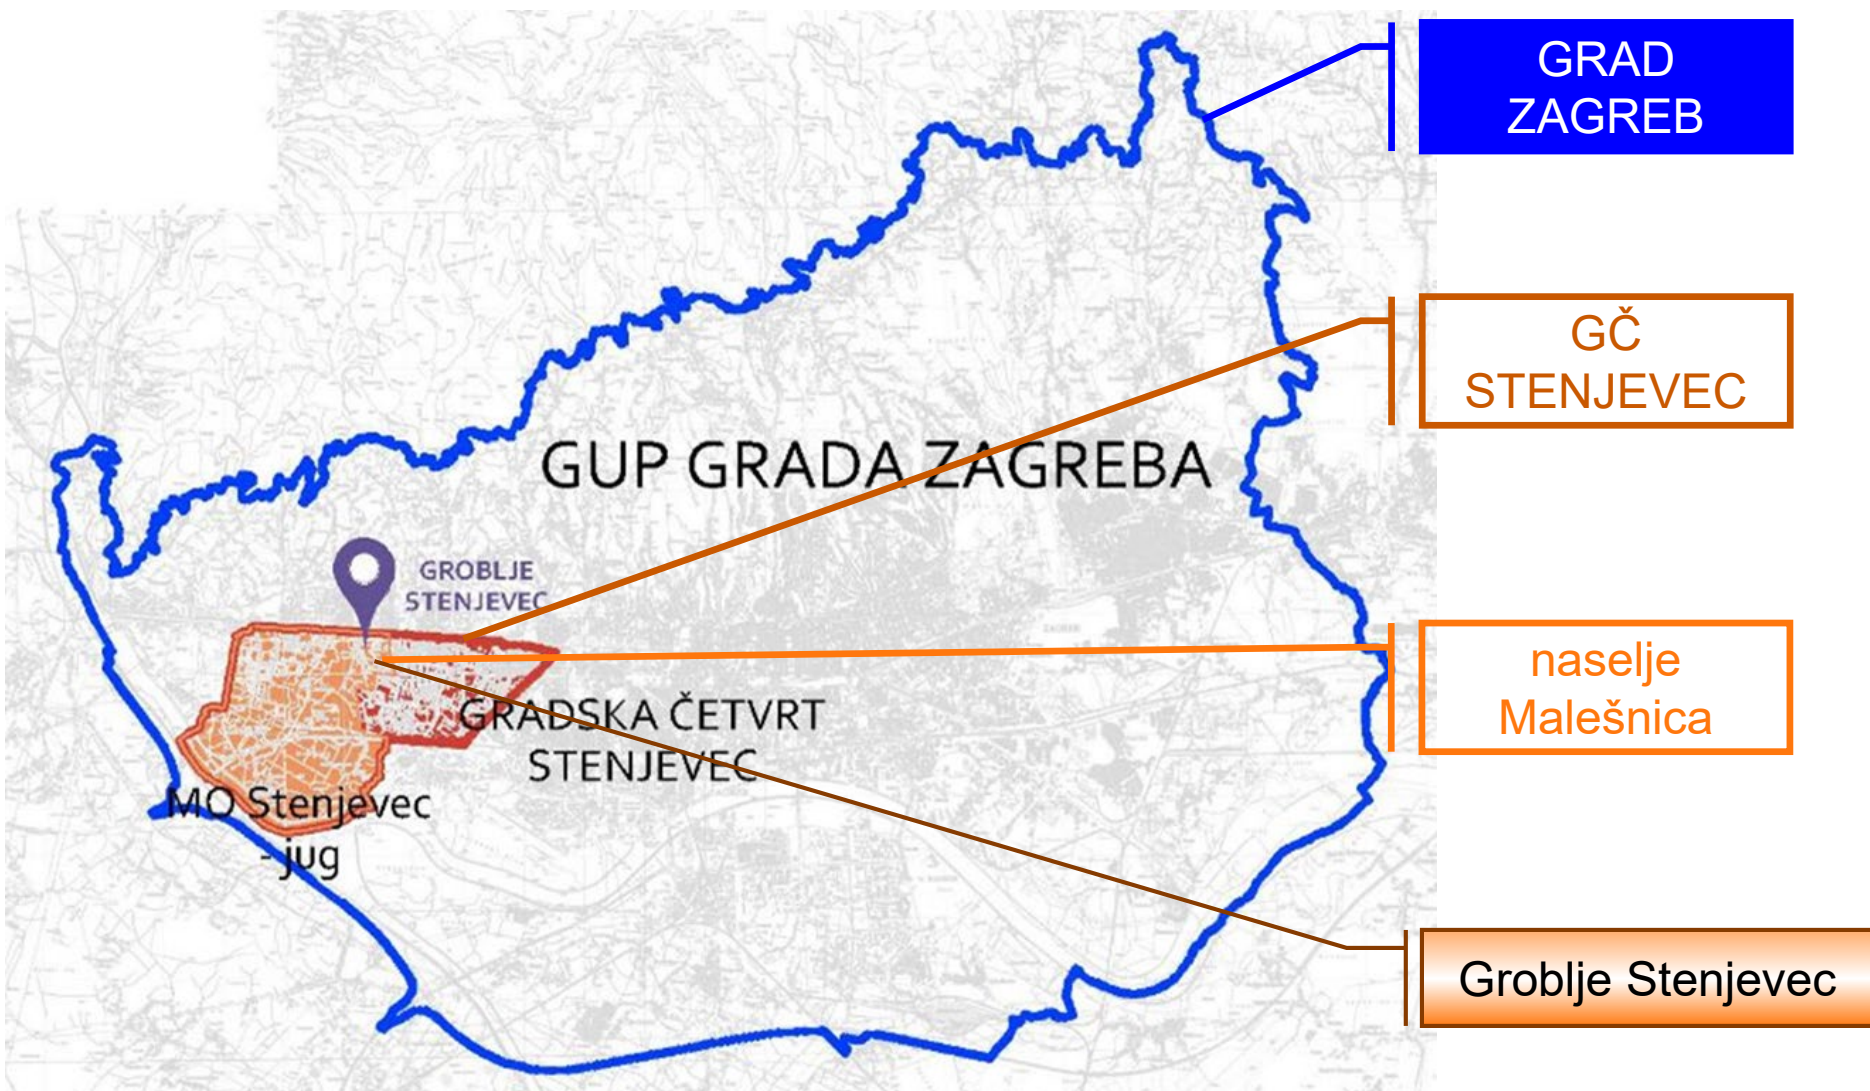


PODACI O PROSTORU I POSTOJEĆE STANJE



mogućnost širenja:

- prema sjeveru
- prema jugu

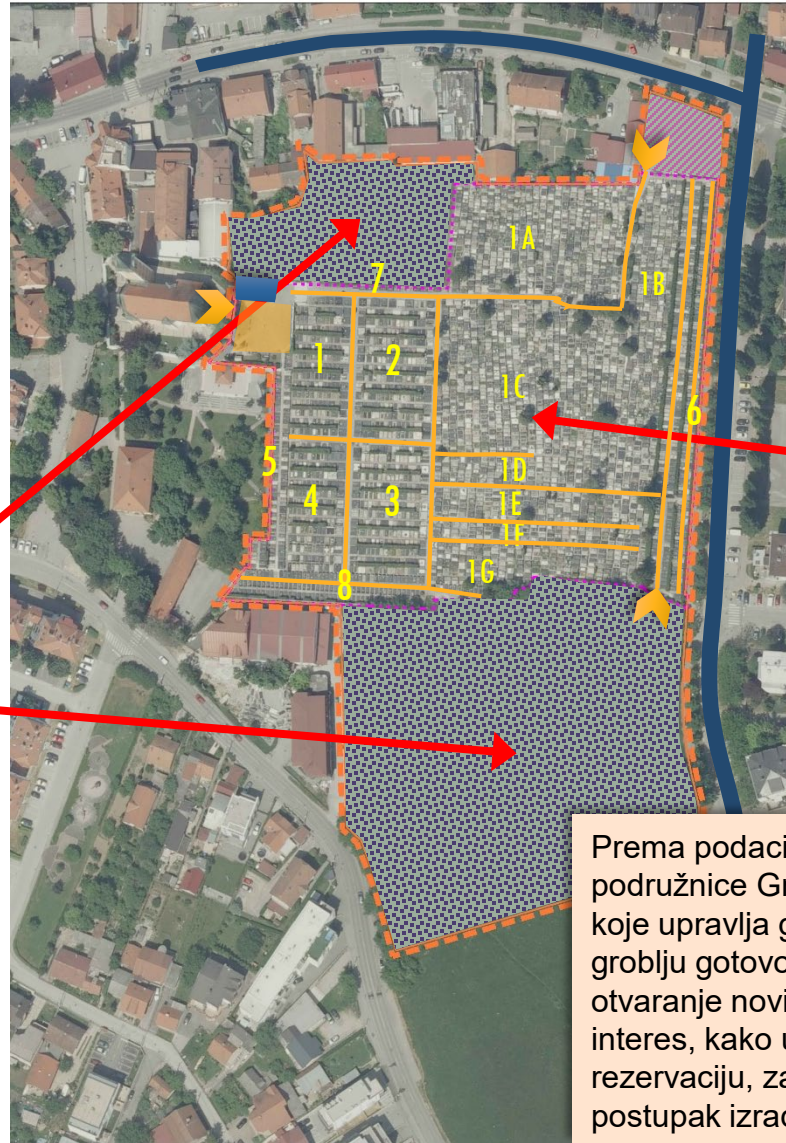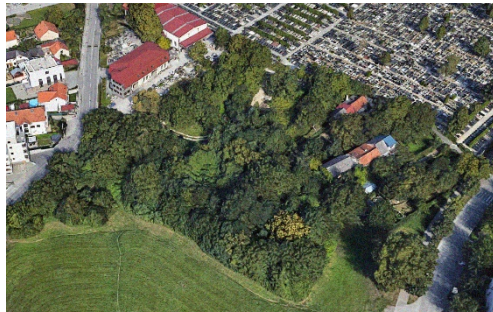

- površina današnjeg groblja iznosi približno 2,33ha
- formirano je oko 5006 grobnih mjesta s ukopanih cca 9916 pokojnika
- godišnje se izvrši prosječno 117 ukopa te 50 polaganja urni

Prema podacima Zagrebačkog holdinga d.o.o., podružnice Gradska groblja, trgovačkog društva koje upravlja grobljem Stenjevec, na postojećem groblju gotovo da nema više mogućnosti za otvaranje novih grobnih mjesta, no postoji veliki interes, kako u smrtnom slučaju tako i za rezervaciju, za sve vrste uređenja, stoga se inicira postupak izrade UPU-a Groblje Stenjevec.

JAVNO IZLAGANJE 22. rujna 2020.
u sklopu javne rasprave 01. - 30. rujna 2020.



ODLUKA O IZRADI


OBUHVAT PLANA (članak 4.)

Površina obuhvata Plana donosi se za područje površine približno 4,2ha.

CILJEVI I PROGRAMSKA POLAZIŠTA PLANA (članak 6.)

Planom je potrebno omogućiti realizaciju planiranih zahvata u prostoru, odnosno izgradnju i uređenje građevina i pripadajućih prostora groblja te izgradnju prometne, komunalne i druge infrastrukture pa se u tu svrhu utvrđuju sljedeća programska polazišta:

- osiguranje prostornih preduvjeta za **izgradnju novih ukopnih mjesta i drugih potrebnih pratećih sadržaja i komunalne infrastrukture**, prema standardima utvrđenim posebnim propisima za mala groblja i opremanje pripadajućom grobnom infrastrukturom (vodoopskrba, odvodnja i rasvjeta);
- **ambijentalno oblikovanje groblja kao zelene parkovne površine** kvalitetnim parkovno-pejsažnim rješenjima;
- kvalitetno funkcionalno i oblikovno **povezivanje postojećeg groblja i prostora za proširenje groblja** u obuhvatu Plana s planiranim novim sadržajima;
- na temelju analize šireg prostora, njegove kvalitete i prostornih posebnosti **planirano proširenje treba odgovarajuće uklopiti u ambijentalne karakteristike prostora i dodati mu simboličko i identifikacijsko značenje**;
- pri utvrđivanju rasporeda novih grobnih polja te ostalih grobnih sadržaja potrebno je Planom **omogućiti faznu i/ili etapnu realizaciju zahvata u prostoru**, u ovisnosti o mogućnostima rješavanja imovinsko-pravnih odnosa i potreba Zagrebačkog holdinga, Podružnice Gradska groblja.

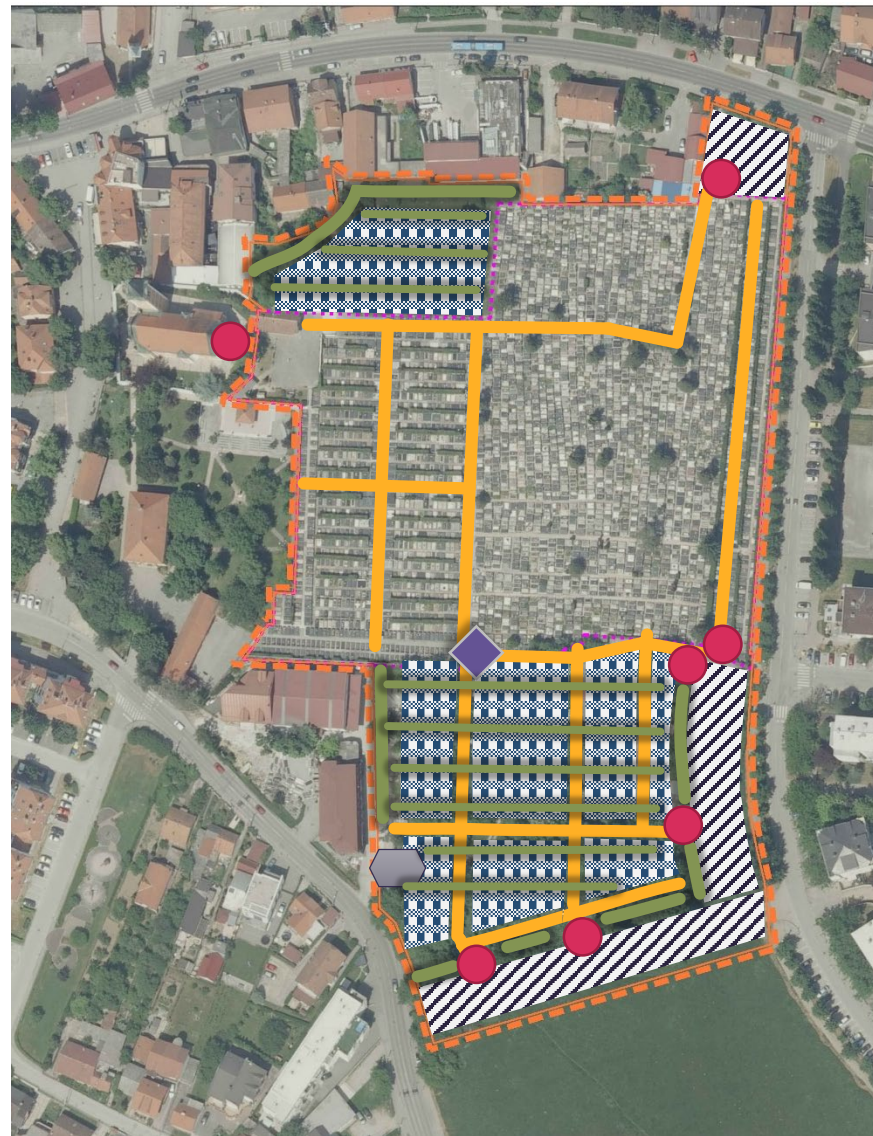



URBANISTIČKI PLAN UREĐENJA GROBLJE STENJEVEC


PRIJEDLOG PLANA ZA JAVNU RASPRAVU

PROCEDURA IZRADJE PLANA

ODLUKA O IZRADI
UPU GROBLJE
STENJEVEC

ZAHTJEVI
JAVNOPRAVNIH
TIJELA ZA IZRADU
PLANA

PRIJEDLOG PLANA ZA
JAVNU RASPRAVU

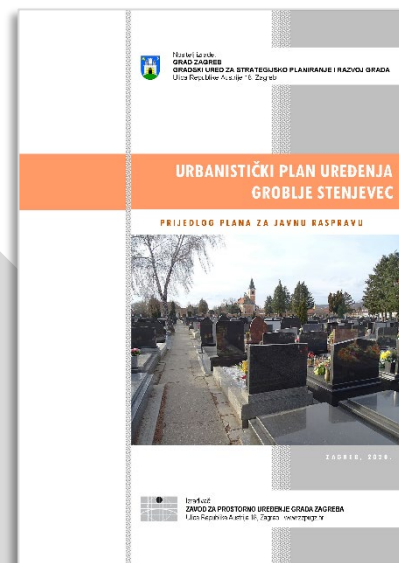


DIJELOVI ELABORATA PLANA

- tekstualni dio
(opći dokumenti i
odredbe za provedbu)
- grafički dio
- obrazloženje
- sažetak

ODABIR PROSTORNE STRUKTURE

- proširenje groblja planirano je na **dvije odvojene prostorne cjeline**, sjever i jug, s time da postojeće groblje zauzima centralnu poziciju te se pojavljuje kao prostorni zglob za njihovu međusobnu prostornu vezu;
- kako bi se očuvala posebnost lokacije i postiglo ambijentalno oblikovanje kao zelene parkovne površine (propisano GUP-om), planirana su proširenja groblja na način da se racionalni ortogonalni raster **razrahlji zelenilom**;
- centralno u osi postojećeg groblja nalazi se** glavna grobna staza koja će biti glavna poveznica svih dijelova groblja, i postojećih i novoplaniranih;
- na nju će se **nadovezati dio glavnih grobnih staza novog južnog proširenja** te omogućiti jednostavni pristup svim grobnim poljima;
- na sjecištu glavnih osi prostor za **novi simbol groblja**;
- u nastavku glavne osi prema jugu prostor za kosturnicu;
- prostor za odlaganje** otpada i rastresitog materijala smjestiti dostupno s vanjske i unutarnje strane;

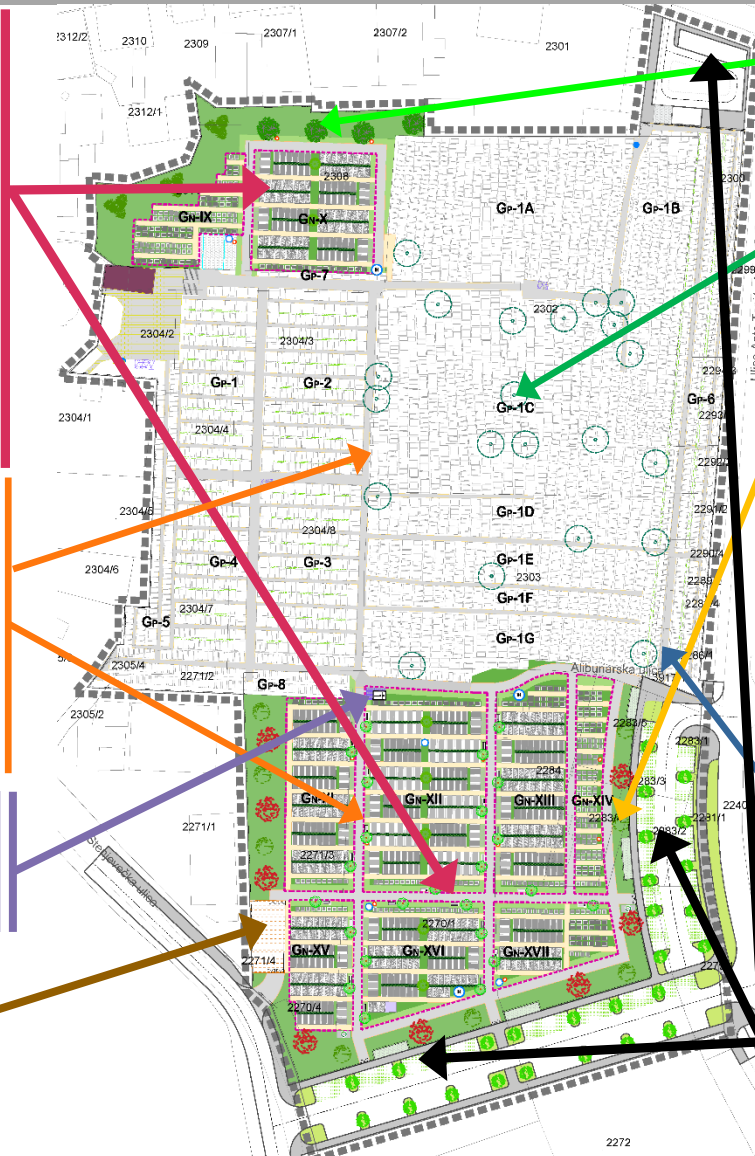


- sjeverno proširenje graniči sa** stambenom izgradnjom na sjeveru ostavlja se zaštitna tampon zona od 10m koju je potrebno zadržati neizgrađenom u funkciji vizualne zaštite;
- na postojećem groblju prisutno vrlo malo zelenila;
- dodaju se po **2 nova pješačka ulaza**, na istoku i jugu, s pješačkim površinama kao predprostorima;
- interne prometnice vežu se preko ulaza na parkiralište i druge vanjske javne površine;
- kompletiranje i **uređenje postojećih interenih prometnica** te funkcionalno povezivanje s prostorima proširenja za neometanu komunikaciju posjetitelja, pogrebne povorke i servisnih vozila;
- prostori parkirališta** u funkciji groblja uređuju se na 3 odvojene lokacije, zbog lakše dostupnosti i da ne ometaju normalno odvijanje prometa ni u danima najveće opterećenosti;



KORIŠTENJE I NAMJENA POVRŠINA

GROBLJE – planirano (GN)

- površina sjeverno od postojećeg groblja, koja obuhvaća planirana grobna polja, planirane interne prometnice i zelene površine unutar groblja te površinu za prateće usluge prodaje
- površinu južno od postojećeg groblja, koja obuhvaća planirana grobna polja, planiranu površinu za kosturnicu planirane interne prometnice i zelene površine unutar groblja te gospodarsko dvorište i površinu za prateće usluge prodaje

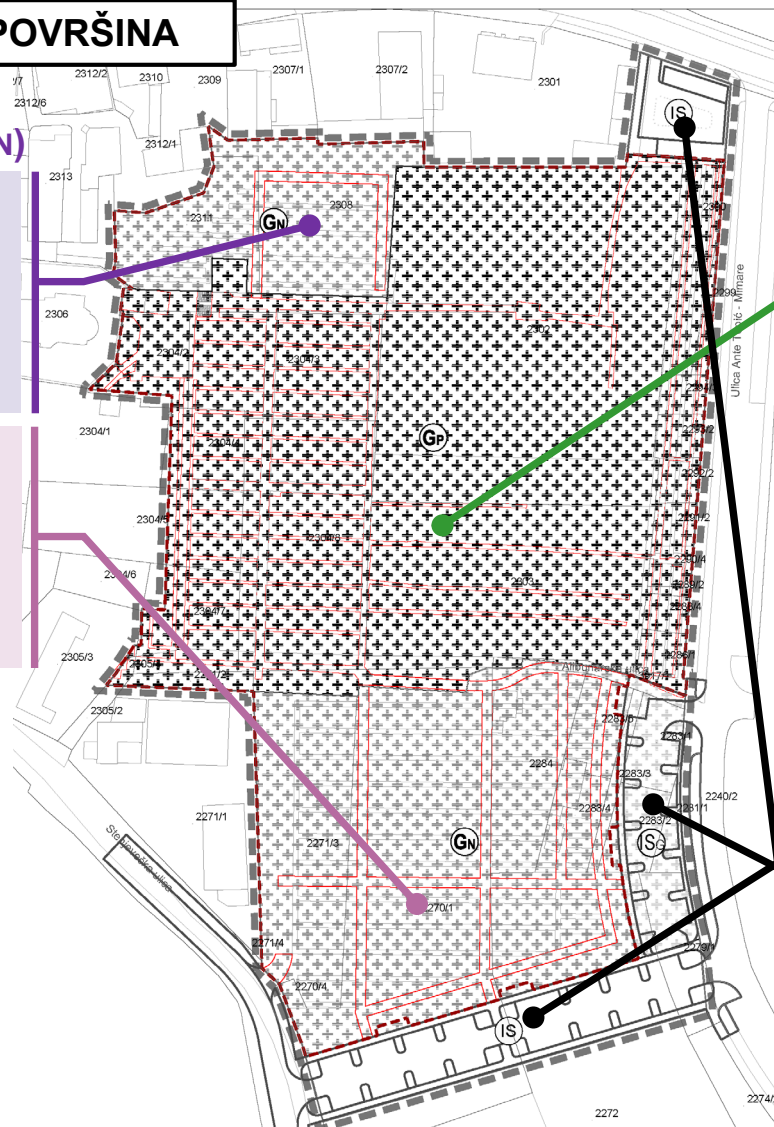

GROBLJE – postojeće (GP)

- postojeća grobna polja, postojeću mrtvačnicu s otvorenim oproštajnim prostorom te planirano parterno i hortikulturno uređenje postojećih zelenih površina, internih prometnica i planirane površine za postavu grobnog simbola

PROMETNE POVRŠINE (IS) i PLANIRANO PARKIRALIŠTE GROBLJA (ISG)

- javna prometnica ulica Ante Topića Mimare (prema planu višeg reda kategorizirana kao glavna gradska ulica) uz istočnu granicu, u smjeru sjever – jug
- Spojna ulica Stenjevečke ceste i Ulice Ante topića Mimare južnu granicu no unutar obuhvata Plana, u smjeru istok – zapad
- parkirališta groblja (kolno-pješačke površine s parkirališnim mjestima u funkciji groblja i zelenilom)

PRIJEDLOG PLANA ZA JAVNU RASPRAVU

UVJETI I NAČIN GRADNJE

MRTVAČNICA

- zadržavanje, moguća je rekonstrukcija

OTVORENI OPROŠTAJNI PROSTOR

- planira se njegova rekonstrukcija, ozelenjavanje te obnova urbane opreme

PRATEĆE USLUGE PRODAJE (PP)

(prodaja cvijeća, svijeća, opreme i sl.)

ZELENILO

- zaštitne zelene površine,
- zelene površine groblja,
- zelene površine uz prometnice

GOSPODARSKO DVORIŠTE

(prostor za odlaganje viška iskopa zemlje, pijeska, prostor odlagališta humusnog otpada – cvijeće, zelenilo i sl., te plastičnog otpada - svijeće)

KOSTURNICA

Smještena u JZ dijelu grobnog polja GN-VII

POSTOJEĆA GROBNA POLJA

(oznake GP-1A – GP-8)

NOVOPLANIRANA GROBNA POLJA

- GN-IX – kazete za urne (114gm)
- GN-X – mješoviti ukup (149gm)
- GN-XI – mješoviti ukup (130gm)
- GN-XII – mješoviti ukup (199gm)
- GN-XIII – mješoviti ukup (156gm)
- GN-XIV – kazete za urne (105gm)
- GN-XV – mješoviti ukup (82gm)
- GN-XVI – mješoviti+kosturnica (117gm)
- GN-XVII – mješoviti ukup (88gm)
- ukupno planiranih 1140 grobnih mjesta

INTERNE PROMETNICE

- za pristup grobnim poljima i ostalim sadržajima groblja
- nove glavne grobne staze minimalne su širine 3m, a grobne staze za pristup grobnim mjestima su minimalne širine 1,5m



PARKIRALIŠTA

- uređenje postojećeg na sjeveru
- izvedba novih na juguistoku i jugu




PROMETNA, ULIČNA I KOMUNALNA INFRASTRUKTURNA MREŽA

- PROMETNA MREŽA
- INFRASTRUKTURNA MREŽA

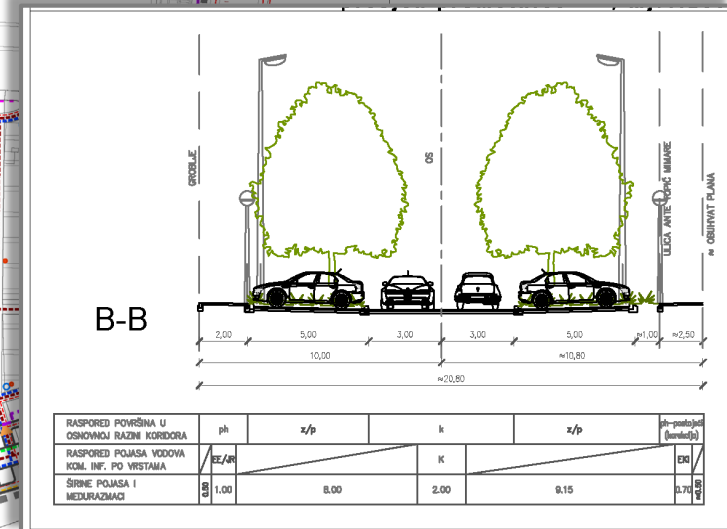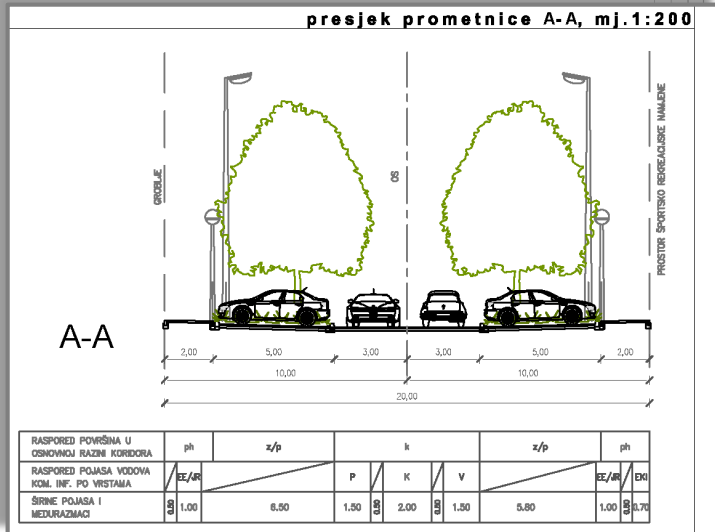

- **PLAN GROBLJA**
- **HORTIKULTURNO UREĐENJE**
- **UREĐENJE STAZA I ZELENILA NA POSTOJEĆEM SREDIŠNJEM DIJELU GROBLJA**
- **RASTER I RAZMJESTAJ GROBNIH MJESTA ZA POJEDINAČNA GROBNA POLJA**
- **DETALJNI TIPSKI NACRTI**

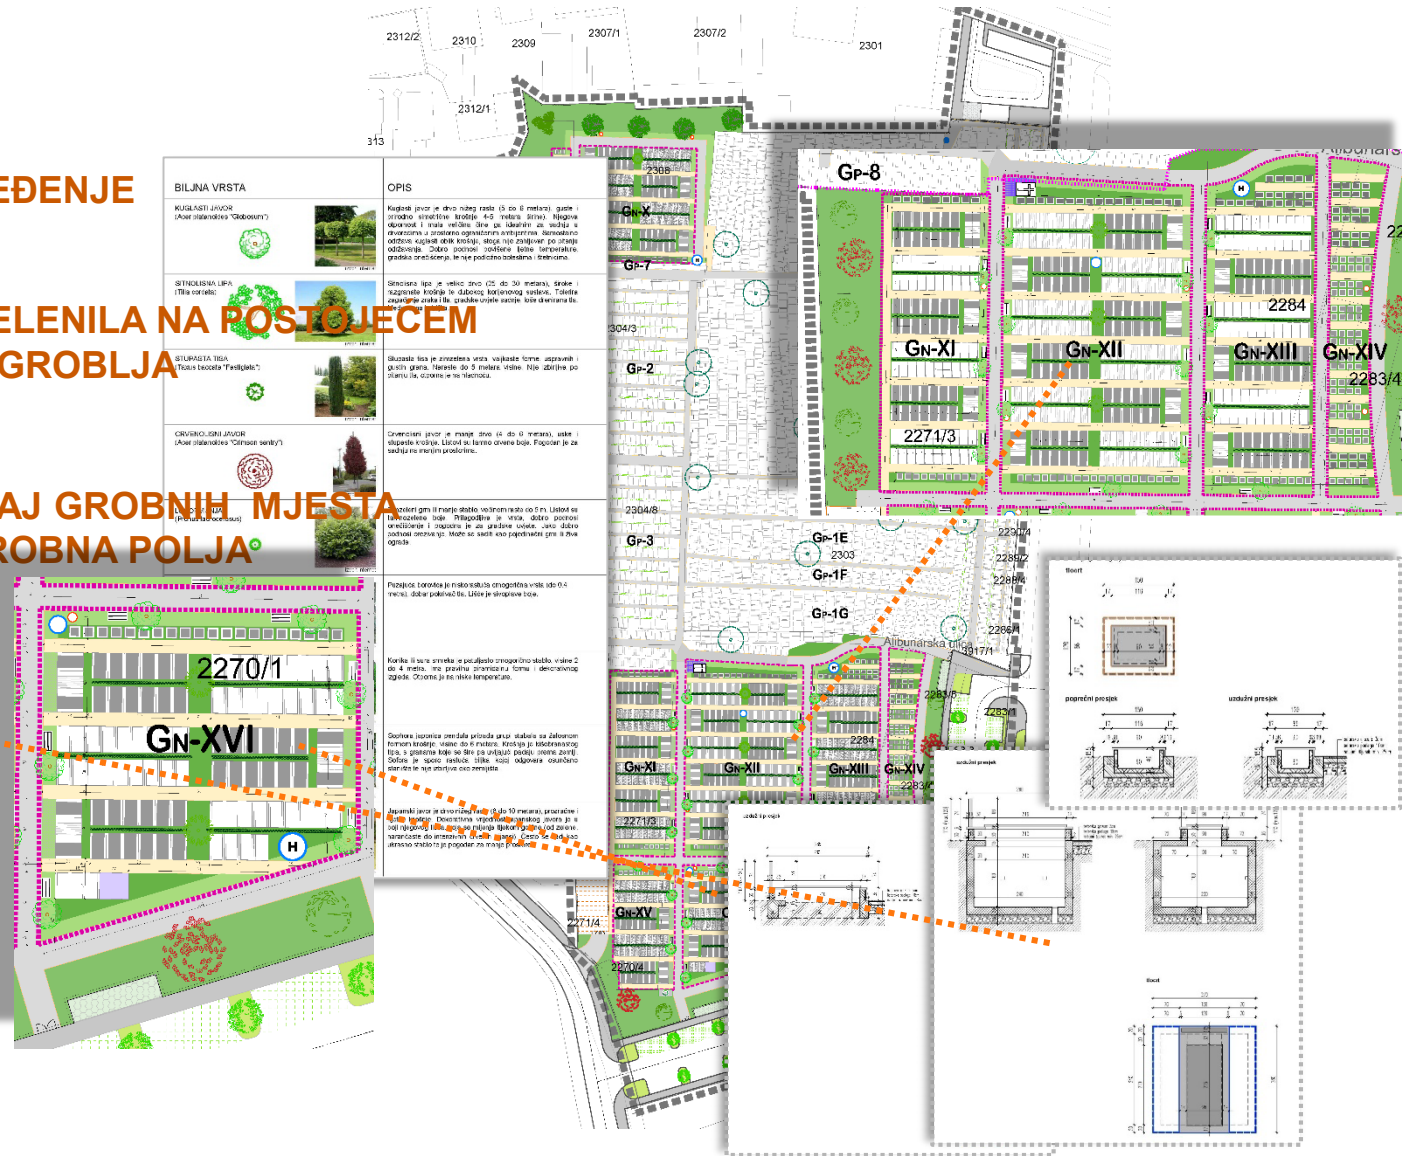



ODLUKA O IZRADI
UPU GROBLJE
STENJEVEC

PRIJEDLOG PLANA
ZA JAVNU RASPRAVU

JAVNA RASPRAVA
1. - 30. rujna 2020.

PISANA MIŠLJENJA, PRIJEDLOGE I PRIMJEDBE SLATI DO

30. rujna 2020.

NA ADRESU

Gradski ured

za strategijsko planiranje i razvoj Grada

Ulica Republike Austrije 18

10 000 Zagreb

Hvala na pažnji ...

UPU GROBLJE STENJEVEC

TABLICA OBRADENIH PRIMJEDBI ZAPRIMLJENIH U JAVNOJ RASPRAVI (01. rujna 2020.-30. rujna 2020.)

RED.BR. PODNESKA	RASČLAVNIJENO	URBROJ	DATUM ZAPRIMANJA	PODNOŠITELJ	K.O. STENJEVEC K.Č.BR.	SAŽETAK	STRUČNI STAV SA OBRAZLOŽENJEM
1	1	383-20-81	09.09.2020.	HAKOM Roberta Frangeša Mihanovića 9 10000 Zagreb		Nema primjedbi na Prijedlog Plana.	Nema primjedbi.
2	1	383-20-82	11.09.2020.	HEP d.o.o. Služba za realizaciju investicijskih projekata i pristup mreži Gundulićeva 32 10002 Zagreb		1. U zoni obuhvata nalazi se postojeća niskonaponska elektroenergetska mreža.	1. Nema primjedbi. Konstatira se stanje u prostoru.
2	2	383-20-82	11.09.2020.	HEP d.o.o. Služba za realizaciju investicijskih projekata i pristup mreži Gundulićeva 32 10002 Zagreb		2. Postojeću elektroenergetsku mrežu u slučaju radova treba po potrebi zaštititi, odnosno izmaknuti u novu trasu, koja treba biti u neprometnoj površini. Sve zahvate na postojećoj elektroenergetskoj mreži treba riješiti projektom.	2. Primjedba se ne prihvaća: Daju se smjernice vezane uz posebne uvjete građenja.
2	3	383-20-82	11.09.2020.	HEP d.o.o. Služba za realizaciju investicijskih projekata i pristup mreži Gundulićeva 32 10002 Zagreb		3. Za eventualno premještanje i uklanjanje postojećih elektroenergetskih vodova i objekata treba zatražiti elektroenergetsko rješenje te naručiti radove od HEP-ODS d.o.o., Elektre-Zagreb.	3. Primjedba se ne prihvaća: Daju se smjernice vezane uz posebne uvjete građenja.
2	4	383-20-82	11.09.2020.	HEP d.o.o. Služba za realizaciju investicijskih projekata i pristup mreži Gundulićeva 32 10002 Zagreb		4. Troškove vezane za projektiranje i izvođenje premještanja postojeće elektroenergetske mreže, kao i troškove popravka kvarova na elektroenergetskim vodovima koji bi eventualno nastali pri izvođenju građevinskih radova, dužan je snositi investitor.	4. Primjedba se ne prihvaća: Daju se smjernice vezane uz posebne uvjete građenja.
2	5	383-20-82	11.09.2020.	HEP d.o.o. Služba za realizaciju investicijskih projekata i pristup mreži Gundulićeva 32 10002 Zagreb		5. Ukoliko se u budućnosti pojavi novi petrošač s potrebom za velikom vrsnom snagom, lokacija potrebne nove transformatorske stanice osiguravat će se unutar njegove parcele.	5. Primjedba se ne prihvaća: Daju se smjernice vezane uz posebne uvjete građenja.
2	6	383-20-82	11.09.2020.	HEP d.o.o. Služba za realizaciju investicijskih projekata i pristup mreži Gundulićeva 32 10002 Zagreb		6. Parcele potrebne za eventualnu izgradnju novih transformatorskih stanica trebaju biti veličine minimalno 7x5 m, locirane uz prometnice.	6. Primjedba se ne prihvaća: Daju se smjernice vezane uz posebne uvjete građenja. Nema potrebe primjedbu prihvatiti, jer proširenje postojećeg groblja (povećanje grobnih mjesta) ne traži povećanje energetskih potreba.
2	7	383-20-82	11.09.2020.	HEP d.o.o. Služba za realizaciju investicijskih projekata i pristup mreži Gundulićeva 32 10002 Zagreb		7. Pristupni put trafostanicama treba ispravno predvidjeti kako bi u svako doba dana bio omogućen prilaz kamionskom vozilu s ugrađenom dizalicom za dopremu energetskog transformatora i pripadajuće opreme.	7. Primjedba se ne prihvaća: Daju se smjernice vezane uz posebne uvjete građenja.
2	8	383-20-82	11.09.2020.	HEP d.o.o. Služba za realizaciju investicijskih projekata i pristup mreži Gundulićeva 32 10002 Zagreb		8. Tehnički uvjeti za opskrbu električnom energijom planiranih objekata definirat će se elektroenergetskim suglasnostima za svaki pojedini objekt u fazi ishođenja investicijsko - tehničke dokumentacije, a na temelju elektroenergetskih potreba.	8. Primjedba se ne prihvaća: Daju se smjernice vezane uz posebne uvjete građenja.
2	9	383-20-82	11.09.2020.	HEP d.o.o. Služba za realizaciju investicijskih projekata i pristup mreži Gundulićeva 32 10002 Zagreb		9. U javnoj neprometnoj površini s obje strane prometnica treba osigurati koridore minimalne širine 1 m za buduće srednjonaponske i niskonaponske elektroenergetske vodove.	9. Primjedba se ne prihvaća: Primjedbu nije potrebno prihvatiti, jer je ugrađena u odredbe Odluke UPU-a groblje Stenjevec.
2	10	383-20-82	11.09.2020.	HEP d.o.o. Služba za realizaciju investicijskih projekata i pristup mreži Gundulićeva 32 10002 Zagreb		10. U slučaju potrebe izgradnje novih 20/0,4 kV transformatorskih stanica, treba predvidjeti koridore za priključak istih na srednjonaponsku mrežu te koridore za nove niskonaponske vodove.	10. Primjedba se ne prihvaća: Daju se smjernice vezane uz posebne uvjete građenja. Primjedbu nije potrebno prihvatiti, jer proširenje postojećeg groblja (povećanje grobnih mjesta) ne traži povećanje energetskih potreba.
2	11	383-20-82	11.09.2020.	HEP d.o.o. Služba za realizaciju investicijskih projekata i pristup mreži Gundulićeva 32 10002 Zagreb		11. Polaganje novih kao i prelaganje i eventualnu zaštitu ili izmicanje postojećih elektroenergetskih vodova treba projektirati i izvesti prema "Tehničkim uvjetima za izbor i polaganje elektroenergetskih kabela nazivnog napona 1 kV do 35 kV"- Prve izmjene i dopune (Bilten HEP-a br. 130/03).	11. Primjedba se ne prihvaća: Primjedbu nije potrebno prihvatiti, jer je ugrađena u odredbe Odluke UPU-a groblje Stenjevec.
2	12	383-20-82	11.09.2020.	HEP d.o.o. Služba za realizaciju investicijskih projekata i pristup mreži Gundulićeva 32 10002 Zagreb		12. Na trasi elektroenergetskih kabelskih vodova nije dopuštena sadnja visokog raslinja te se u projektu uređenja okoliša ne mogu planirati drvoredi i slični nasadi unutar minimalne udaljenosti od 2 m od najbližeg elektroenergetskog kabela u koridoru do najbližeg stabla	12.Primjedba se ne prihvaća: Primjedbu nije potrebno prihvatiti, jer je ugrađena u odredbe Odluke UPU-a groblje Stenjevec.
2	13	383-20-82	11.09.2020.	HEP d.o.o. Služba za realizaciju investicijskih projekata i pristup mreži Gundulićeva 32 10002 Zagreb		13. Pri projektiranju treba obratiti pozornost na minimalne dopuštene razmake između elektroenergetskih kabela i ostalih komunalnih instalacija.	13. Primjedba se ne prihvaća: Primjedbu nije potrebno prihvatiti, jer je ugrađena u odredbe Odluke UPU-a groblje Stenjevec.

UPU GROBLJE STENJEVEC

TABLICA OBRADENIH PRIMJEDBI ZAPRIMLJENIH U JAVNOJ RASPRAVI (01. rujna 2020.-30. rujna 2020.)

RED.BR. PODNESKA	RASČLAVLJENO	URBROJ	DATUM ZAPRIMANJA	PODNOŠITELJ	K.O. STENJEVEC K.Č.BR.	SAŽETAK	STRUČNI STAV SA OBRAZLOŽENJEM
2	14	383-20-82	11.09.2020.	HEP d.o.o. Služba za realizaciju investicijskih projekata i pristup mreži Gundulićeva 32 10002 Zagreb		14. U skladu sa člancima 39. i 40. Zakona o tržištu električne energije (NN 22/13, 95/15, 102/15, 68/18), za polaganje novih elektroenergetskih vodova, kao i eventualno prelaganje i zaštitu postojećih elektroenergetskih vodova nadležan je isključivo HEP-008, Elektra Zagreb.	14. Primjedba se ne prihvaća: Daju se smjernice vezane uz posebne uvjete građenja.
3	1	383-20-83	25.09.2020.	ZGH Podružnica Gradska groblja Aleja Hermana Bollea 27 10000 Zagreb	2311	Postavljamo primjedbu na ostavljeni prostor unutar groblja za obavljanje djelatnosti prodaje cvijeća i svijeta. Prema Odluci o grobljima i Pravilniku nije dopušteno obavljati djelatnost prodaje.	Primjedba se prihvaća. Postojeća cvjećarnica - građevina gotove konstrukcije za prateće usluge prodaje legalizirana je temeljem Rješenja o izvedenom stanju (KLASA: UP/I 350-05/2013-007/4634). Primjedba se prihvaća na način da se njezino zadržavanje i rekonstrukcija omogućuju do privođenja planskoj namjeni groblja nakon čega će se prostor parterno urediti kao površina za postavu simbola. Promjena se na odgovarajući način ugrađuje u tekstualni i grafički dio Plana.
4	1	15-20-84	28.09.2020.	Ana Karabotić		Budući se unutar obuhvata Plana nalaze postojeće građevine u Alibunarskoj ulici, u tekstualnom dijelu Plana potrebno je omogućiti njihovu rekonstrukciju do privođenja planskoj namjeni.	Primjedba se ne prihvaća. Sve radove nužne za redovno održavanje postojećih građevinama moguće je izvoditi sukladno Pravilniku o jednostavnim i drugim građevinama i radovima.
5	1	15-20-85	28.09.2020.	Igor Hanžek		Potrebno je uskladiti sve grafičke i tekstualne dijelove Plana međusobno, sa važećim zakonima, pravilnicima i aktualnim stanjem u prostoru.	Primjedba se prihvaća. Radi bolje razumljivosti i veće provedivosti Plana izvršiti će se usklađenje svih tekstualnih dijelova plana sa njegovim grafičkim dijelom kao i svim važećim propisima.
6	1	15-20-86	28.09.2020.	Mario Tomeković	2311	Na predmetnoj k.č.br. omogućiti izgradnju grobnih mjesta na površini postojeće cvjećarnice.	Primjedba se ne prihvaća. Temeljem primjedbe ZGH Podružnice Gradska groblja a zbog usklađenja sa Odlukom o grobljima i Pravilnikom predviđa se uklanjanje postojeće građevine gotove konstrukcije (cvjećarnice) ozakonjena prema posebnom Zakonu nakon privođenja predmetnog prostora planskoj namjeni nakon čega će se prostor parterno urediti kao površina za postavu simbola. Ne prihvaća se predložena izgradnja grobnih polja na predmetnoj površini.
7	1	15-20-87	28.09.2020.	Barbara Gmaz	2311	Predvidjeti rušenje objekta cvjećarnice na k.č.br. 2311, k.o. Stenjevec i širenje planiranog grobnog polja IX.	Primjedba se djelomično prihvaća. Temeljem primjedbe ZGH Podružnice Gradska groblja a zbog usklađenja sa Odlukom o grobljima i Pravilnikom predviđa se uklanjanje postojeće građevine gotove konstrukcije (cvjećarnice) ozakonjena prema posebnom Zakonu nakon privođenja predmetnog prostora planskoj namjeni nakon čega će se prostor parterno urediti kao površina za postavu simbola. Ne prihvaća se predloženo proširenje planiranog grobnog polja IX na predmetnu površinu.
8	1	15-20-88	29.09.2020.	Daniel Porobić		Protivimo se proširenju groblja na cijeloj predviđenoj površini proširenja. Smatramo da je povećanje kapaciteta grobnih mjesta moguće postići izgradnjom kolumbarijskog zida oko postojećeg groblja (pr. Mirogoj), dok je na praznoj površini potrebno planirati nedostajuće sadržaje rastućeg naselja Malešnica (sportska i dječja igrališta, vrtići, parkovi i sl.) Podržavamo izvođenje spoja Stenjevečke ulice i Ulice Ante Topića Mimare.	Primjedba se ne prihvaća. Planska namjena groblja koja, obuhvaća površinu za proširenje prikazanu ovim planom, predviđena je prostornim Planom više razine. Južno od predmetne površine nalazi se velika površina sportsko-rekreativne namjene-sport sa izgradnjom, a mreža javnih i društvenih površina za nedostajuće površine i građevine javne namjene određeno je za širu zonu. Velike površine za spomenute sadržaje javne namjene nalaze se u neposrednoj blizini. Izgradnja kolumbarijskog zida omogućena je čl. 9 Odluke o donošenju UPU Groblje Stenjevec. Spojna cesta Stenjevečke ulice i Ulice Ante Topića Mimare ključna je prometnica za dovršenje ulične mreže naselja Malešnica kao i za funkcioniranje južnog proširenja groblja prikazanog ovim Planom.
9	1	15-20-89	30.09.2020.	Marčela Greblički Čepin	2270/1, 2272	Planiranje parkirališta za višestambene zgrade na zemljištu u vlasništvu podnositelja primjedbe je neodgovorno pravno imovinski i financijski. Planirate već 40ak godina i držite me zarobljenom vašim proširenjem, a u međuvremenu mi je otuđen dio zemljišta za proširenje ceste i nogostupa (uklonjena je živa i žičana ograda). Stoga molim da prvo riješite što ste već uzurpirali, a potom kompletno imovinsko pravne odnose. Smatram da je potrebna škola, vrtić, dom za stare i DZ.	Primjedba se ne prihvaća. Na predmetnim katastarskim česticama su planirane parkirališne površine za potrebe proširenja groblja a ne višestambenih zgrada. Predmetno parkiralište je planska obaveza kako bi se proširenjem groblja osigurao dovoljan broj PM za veći broj posjetitelja koji će gravitirati takvom proširenom groblju, a sve prema standardu da je na svakih 500m2 proširenja potrebno osigurati po jedno dodatno PM. Predloženi nedostajući sadržaji javne i društvene namjene predviđeni su za širu zonu temeljem Plana više razine. Temeljem te mreže se u neposrednoj blizini nalaze velike površine za realizaciju svih navedenih sadržaja.

UPU GROBLJE STENJEVEC

TABLICA OBRADENIH PRIMJEDBI ZAPRIMLJENIH U JAVNOJ RASPRAVI (01. rujna 2020.-30. rujna 2020.)

RED.BR. PODNESKA	RASČLAVLJENO	URBROJ	DATUM ZAPRIMANJA	PODNOŠITELJ	K.O. STENJEVEC K.Č.BR.	SAŽETAK	STRUČNI STAV SA OBRAZLOŽENJEM
10	1	15-20-90	30.09.2020.	Danijel Zdolec		Obzirom na nedostatak grobnih mjesta i potrebu povezivanja A. T Mimare i Stenjevečke neophodno bi bilo izmijeniti Plan i predvidjeti umjesto izgradnje istočnog parkirališta realizaciju grobnih mjesta na prostoru groblja. Izgradnja spojne ceste Stenjevečka i A. T. Mimarine i okomitih parkirališnih mjesta riješio bi se problem prometa u mirovanju za potrebe groblja Stenjevec.	Primjedba se ne prihvaća. UPU-om Groblje Stenjevec planira se povećanje groblja za broj grobnih mjesta koji bi trebao zadovoljiti potrebe za ukapanjem pokojnika prema projekcijama za najmanje narednih 15 godina. Na površini istočnog parkirališta su planirane parkirališne površine za potrebe planiranog proširenja groblja. Predmetno parkiralište je planska obaveza kako bi se proširenjem groblja osigurao dovoljan broj PM za veći broj posjetitelja koji će gravitirati takvom proširenom groblju, a sve prema standardu da je na svakih 500m2 proširenja potrebno osigurati po jedno dodatno PM.
11	1	251-13-21-1-20-91	29.09.2020.	Gradski ured za prostorno uređenje, izgradnju Grada, graditeljstvo, komunalne poslove i promet Sektor za prostorno Trg Stjepana Radića 1 10000 Zagreb		1. Tabelarno navesti broj i vrstu planiranih grobnih i ukopnih mjesta te njihov ukupan zbroj.	1. Primjedba se ne prihvaća. Tablica sa brojem i vrstom planiranih ukopnih i grobnih mjesta nalazi se u Obrazloženju plana, no s obzirom da je unutar grobnog polja dozvoljena promjena vrsta pojedinih prikazanih grobnih mjesta kao i udjela različitih vrsta grobnih mjesta, njihovo dijeljenje i objedinjavanje, broj je načelan te ovisi o trenutnim potrebama groblja.
11	2	251-13-21-1-20-91	29.09.2020.	Gradski ured za prostorno uređenje, izgradnju Grada, graditeljstvo, komunalne poslove i promet Sektor za prostorno Trg Stjepana Radića 1 10000 Zagreb		2. Budući se, ukoliko se pokaže potreba, dopušta izgradnja dodatnog isprajnog prostora (mrtvačnice), potrebno je jasno definirati uvjete smještaja i gradnje istog.	2. Primjedba se prihvaća. Trenutne potrebe groblja zadovoljava postojeća mrtvačnica i neplanira se izgradnja nove. Međutim nakon realizacije proširenja južnog dijela radi lakšeg obavljanja pogreba, kao i radi lakšeg kretanja pogrebne povorke do ukopnog mjesta omogućena je ako se pokaže potreba izgradnja dodatnog isprajnog prostora. Dodaju se parametri za planiranu gradnju u čl. 17. Odluke o donošenju, odnosno definira se maksimalna tlocrtna površina građevine mrtvačnice 100m2, visine jedne etaže, sa pripadajućim otvorenim opročajnim trgov, ispred građevine.
11	3	251-13-21-1-20-91	29.09.2020.	Gradski ured za prostorno uređenje, izgradnju Grada, graditeljstvo, komunalne poslove i promet Sektor za prostorno Trg Stjepana Radića 1 10000 Zagreb		3. Navesti minimalni broj potrebnih parkirališnih mjesta za potrebe groblja.	3. Primjedba se prihvaća. Planom višeg reda kao ni važećim propisima nije propisan normativ o minimalnom broju parkirališnih mjesta za potrebe groblja. Prijedlogom plana zadovoljen je minimum od 34 PM i 2 za potrebe osoba smanjene pokretljivosti i invaliditetom koji se uzima prema iskustvenom normativu od 1PM na 500m2 površine proširenja. Slijedeći normativ dodaje su tekstualni dio Plana. (čl.32)
11	4	251-13-21-1-20-91	29.09.2020.	Gradski ured za prostorno uređenje, izgradnju Grada, graditeljstvo, komunalne poslove i promet Sektor za prostorno Trg Stjepana Radića 1 10000 Zagreb		4. Uskladiti odnosno pojasniti kartografske prikaze u pogledu parkirališnih mjesta u funkciji groblja planiranih u gradskoj prometnici u južnom dijelu i na parkiralištu smještenim uz Ulicu Ante Topica Mimare budući su ista na kartografskom prikazu 2.1. Prometna mreža označena kao parkirališna mjesta u funkciji groblja, a na Prilogu 1. Plan kompleksa groblja kao zelene površine izvan ograde groblja-zaštita u funkciji groblja.	4. Primjedba se prihvaća. Na kartografskom prikazu 2.1. Prometna mreža prikazana je prometne mreža i promet u mirovanju za obuhvat Plana u službenom mjerilu 1:1000, dok je na posebnom grafičkom dijelu Plana na Prilogu 1. Plan kompleksa groblja, u detaljnijem mjerilu 1:500, između ostalog prikazan plan uređenja prometnih površina. Međutim raspored površina na prometnim površinama je načelan a točan raspored definira se prema potrebi prilikom ishođenja akata za provedbu Plana. Sukladno podnesenoj primjedbi izvršeno je usklađivanje nejasnih pojmova u tumačima planskog znakovlja - parkirališne površine u funkciji groblja.
12	1	251-18-01-20-93	06.10.2020.	Gradski zavod za zaštitu spomenika kulture i prirode Kuševićeva 2 10000 Zagreb		U skladu s člankom 56. Zakona o zaštiti i očuvanju kulturnih dobara (NN 69/99, 151/03, 157/03, 100/04, 87/09, 88/10, 61/11, 25/12, 136/12, 157113,152/14, 98/15, 44/17, 90/18, 32/20 i 62/20), točku 5. Odredbi za provođenje plana potrebno je dopuniti mjerama zaštite kulturnog dobra, dostavljene dopisom na Odluku o izradi plana (KLASA:612-08/18-011/18, URBROJ: 251-18-01-19-04, od 04.04.2019.) koje glase: " Na prostoru u obuhvatu plana nalazi se dio kulturnog dobra "Crkva sa cintorom u Stenjevcu Dolnjem" na k.č.1 (zk.ul.51)k.o. Stenjevec, (Crkva uznesenja Blažene Djevice Marije, Stenjevec u Zagrebu na k.č. 2306, k.o. Stenjevec), upisano u Registar kulturnih dobara RH, Listu zaštićenih kulturnih dobara pod reg. br. Z-0719. Zaštitni i drugi radovi na kulturnom dobru i unutar granica kulturnog dobra mogu se planirati i poduzimati samo uz prethodno odobrenje nadležnog tijela za zaštitu i očuvanje kulturnih dobara i u skladu sa Zakonom o zaštiti i očuvanja kulturnih dobara.	Primjedba se prihvaća. Sukladno traženju primjedba se prihvaća odgovarajućim izmjenama u čl. 49. Odluke o donošenju.

UPU GROBLJE STENJEVEC

TABLICA OBRADENIH PRIMJEDBI ZAPRIMLJENIH U JAVNOJ RASPRAVI (01. rujna 2020.-30. rujna 2020.)

RED.BR. PODNEŠ KA	RASCLA NJENO	URBROJ	DATUM ZAPRIMANJA	PODNOŠITELJ	K.O. STENJEVEC K.Č.BR.	SAŽETAK	STRUČNI STAV SA OBRAZLOŽENJEM
						S obzirom da je unutar granica kulturnog dobra evidentiran i pojedinačni arheološki lokalitet (Crkve uznesenja Blažene Djevice Marije), izvođenje građevinskih radova na području u blizini evidentiranog pojedinačnog arheološkog lokaliteta obvezno je provoditi pažljivo. Ako se pri izvođenju građevinskih ili bilo kojih drugih radova koji se obavljaju na površini ili ispod površine tla nađe na arheološko nalazište ili nalaze, osoba koja izvodi radove dužna je prekinuti radove i o nalazu bez odgađanja obavijestiti nadležno tijelo za zaštitu i očuvanje kulturnih dobara.	
13	1	251-13-40-20-94	15.10.2020.	Gradski ured za prostorno uređenje, izgradnju Grada, graditeljstvo, komunalne poslove i promet Sektor za promet Trg Stjepana Radića 1 10000 Zagreb		Budući da su prihvaćene sugestije i prijedlozi davani tijekom procesa izrade Prijedloga plana, dodatnih primjedbi nema.	Nema primjedbi.

Dubravka-Petra Lubin



DUBRAVKA-PETRA LUBIN
mag.ing.arch.
OVLAŠTENA ARHITEKTICA
URBANISTICA
A-U 546