


GRAFIČKI PREKLOP KATASTARSKOG STANJA SA ZEMLJIŠNOKNJIŽNIM
K.O. MIKULIĆI

NAPOMENA: grafički preklap je rađen
sukladno RN-u 51/2025 k.o. Mikulići

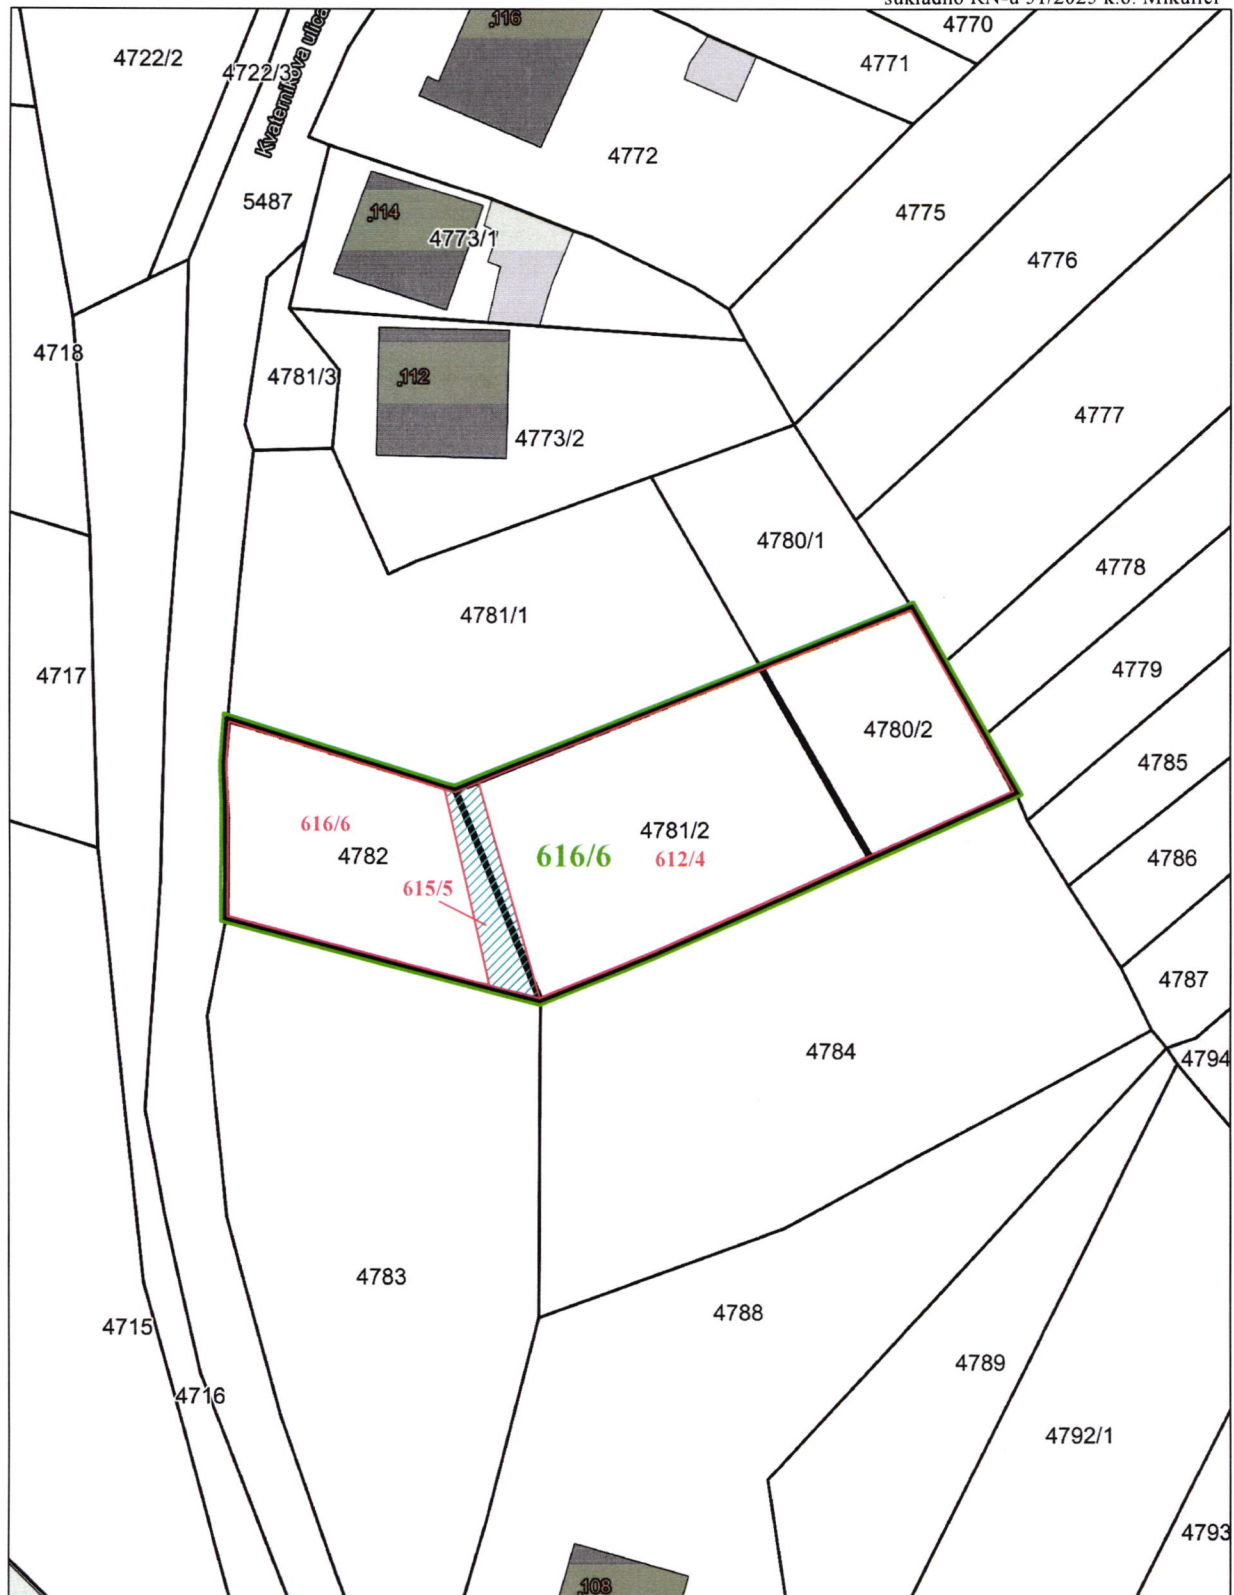

LEGENDA:

- granica zemljišnoknjižnih čestica
k.o. Gornje Vrapče
- z.k.č. 615/5 k.o. Gornje Vrapče, površine 38 m2
na kojoj se ukida svojstvo javnog dobra u općoj upotrebi
- novoformirana z.k.č. 616/6 k.o. Gornje Vrapče,
površine 725 m2, sukladno RN-u 51/2025 k.o. Mikulići

M 1:500

Srpanj 2025.

OVAJ GRAFIČKI PREKLOP NIJE SLUŽBENI AKT

NAPOMENA: grafički preklap je rađen
sukladno RN-u 51/2025 k.o. Mikulići




Srpanj 2025.

- OVAJ GRAFIČKI PREKLOP NIJE SLUŽBENI AKT

GRAFIČKI PREKLOP KATASTARSKOG STANJA SA ZEMLJIŠNOKNJIŽNIM K.O. MIKULIĆI

NAPOMENA: grafički preklop je rađen
sukladno RN-u 51/2025 k.o. Mikulići

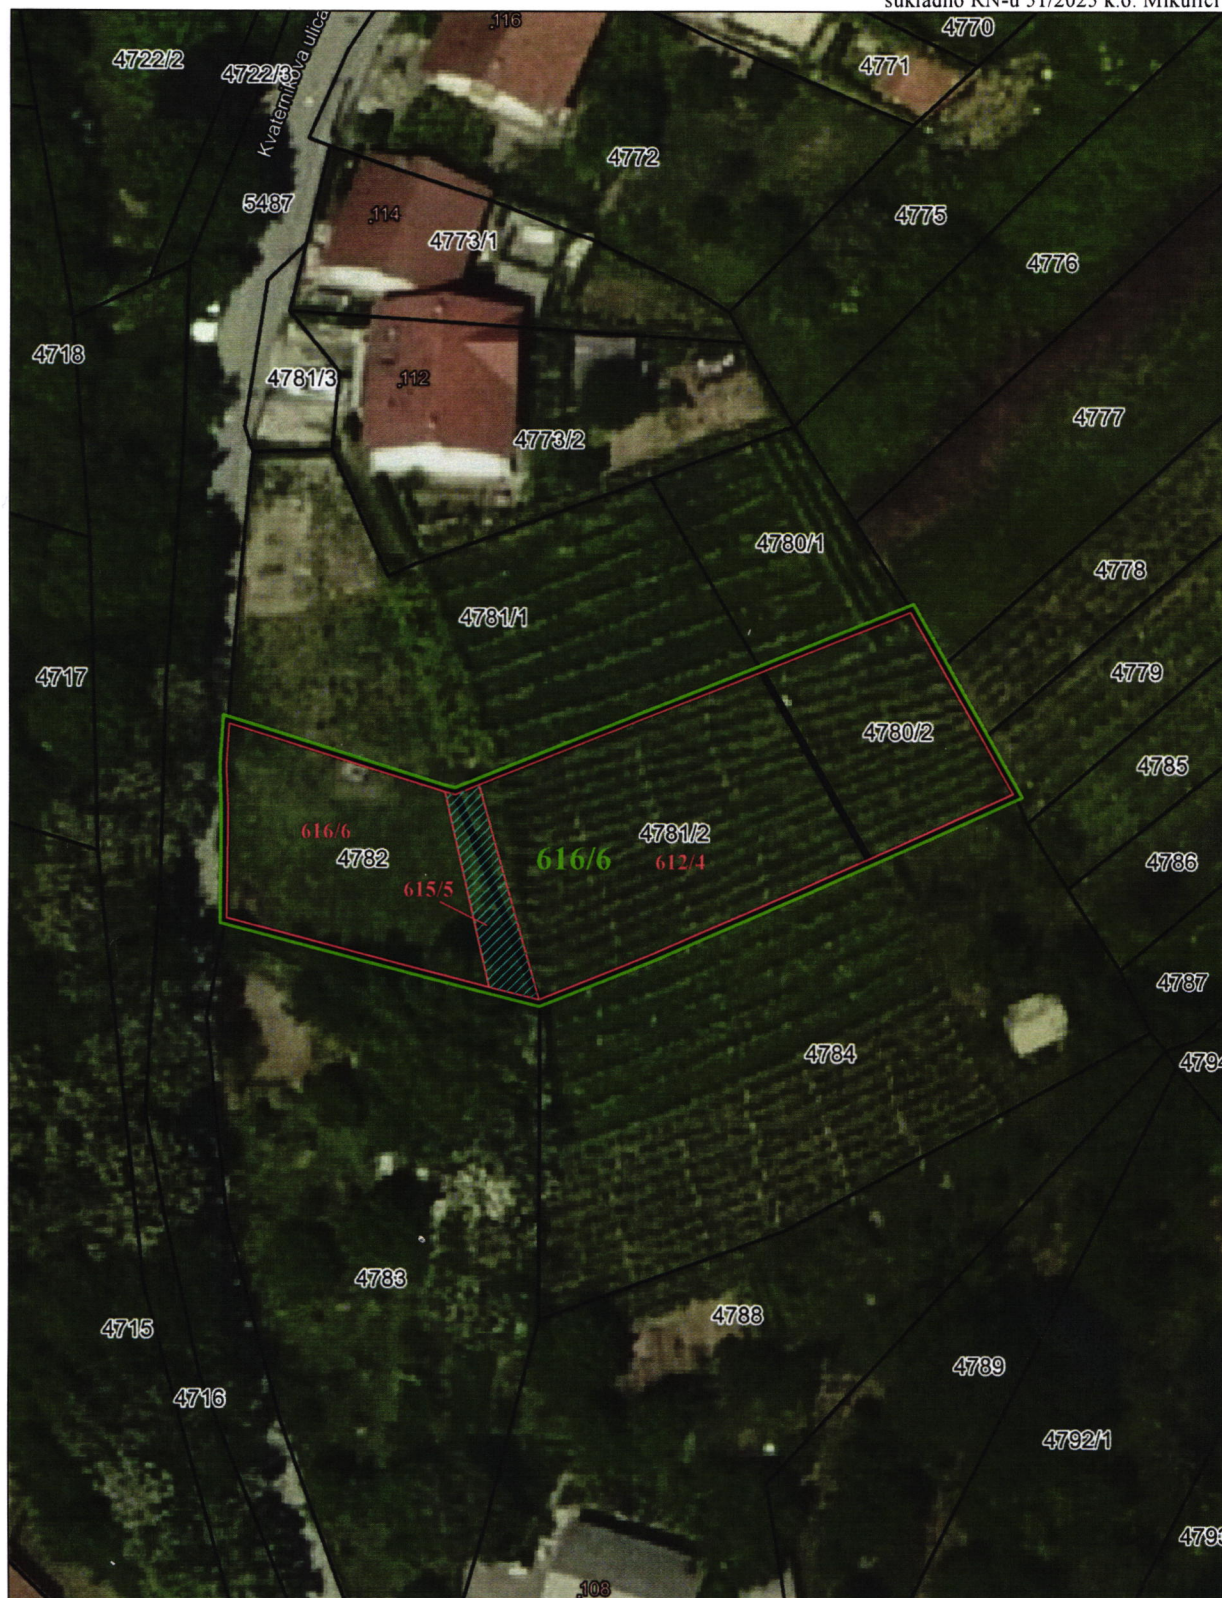

LEGENDA:

M 1:500

Srpanj 2025.

- granica zemljišnoknjižnih čestica
k.o. Gornje Vrapče
- z.k.č. 615/5 k.o. Gornje Vrapče, površine 38 m2
na kojoj se ukida svojstvo javnog dobra u općoj upotrebi
- novoformirana z.k.č. 616/6 k.o. Gornje Vrapče,
površine 725 m2, sukladno RN-u 51/2025 k.o. Mikulići

OVAJ GRAFIČKI PREKLOP NIJE SLUŽBENI AKT



REPUBLIKA HRVATSKA

Općinski građanski sud u Zagrebu
ZEMLJIŠNOKNJIŽNI ODJEL ZAGREB
Stanje na dan: 23.02.2026. 14:14

Verificirani ZK uložak

Katastarska općina: 335568, GORNJE VRAPČE

Broj ZK uložka: 9058

Broj zadnjeg dnevnika: Z-11673/2024
Aktivne plombe:

IZVADAK IZ ZEMLJIŠNE KNJIGE

A
Posjedovnica
PRVI ODJELJAK

Rbr.	Broj zemljišta (kat. čestice)	Oznaka zemljišta	Površina			Primjedba
			jutro	čhv	m2	
1.	615/3	KVATERNIKOVA ULICA PUT			79 79	
2.	615/4	KVATERNIKOVA ULICA VINOGRAD			32 32	
3.	615/5	KVATERNIKOVA ULICA VINOGRAD			38 38	
4.	615/6	KVATERNIKOVA ULICA PUT			218 218	
		UKUPNO:			367	

B
Vlastovnica

Rbr.	Sadržaj upisa	Primjedba
1.	Vlasnički dio: 1/1 JAVNO DOBRO U OPĆOJ UPOTREBI	

C
Teretovnica

Rbr.	Sadržaj upisa	Iznos	Primjedba
	Tereta nema!		

Potvrđuje se da ovaj izvadak odgovara stanju zemljišne knjige na datum 23.02.2026.



REPUBLIKA HRVATSKA

Općinski građanski sud u Zagrebu
ZEMLJIŠNOKNJIŽNI ODJEL ZAGREB
Stanje na dan: 23.02.2026. 14:14

Verificirani ZK uložak

Katastarska općina: 335568, GORNJE VRAPČE

Broj ZK uložka: 108975

Broj zadnjeg dnevnika: Z-25403/2025
Aktivne plombe:

IZVADAK IZ ZEMLJIŠNE KNJIGE

A
Posjedovnica
PRVI ODJELJAK

Rbr.	Broj zemljišta (kat. čestice)	Oznaka zemljišta	Površina			Primjedba
			jutro	čhv	m2	
1.	612/4	KVATERNIKOVA ULICA VINOGRAD			481 481	
		UKUPNO:			481	

B
Vlastovnica

Rbr.	Sadržaj upisa	Primjedba
1.	Vlasnički dio: 1/1 PIŠČETEK DAMIR, OIB: 73789275000, ULICA JOSIPA ŠABANA 6, 10000 ZAGREB	

C
Teretovnica

Rbr.	Sadržaj upisa	Iznos	Primjedba
	Tereta nema!		

Potvrđuje se da ovaj izvadak odgovara stanju zemljišne knjige na datum 23.02.2026.



REPUBLIKA HRVATSKA

Općinski građanski sud u Zagrebu
ZEMLJIŠNOKNJIŽNI ODJEL ZAGREB
Stanje na dan: 23.02.2026. 14:14

Verificirani ZK uložak

Katastarska općina: 335568, GORNJE VRAPČE

Broj ZK uložka: 108974

Broj zadnjeg dnevnika: Z-24872/2025
Aktivne plombe:

IZVADAK IZ ZEMLJIŠNE KNJIGE

A
Posjedovnica
PRVI ODJELJAK

Rbr.	Broj zemljišta (kat. čestice)	Oznaka zemljišta	Površina			Primjedba
			jutro	čhv	m2	
1.	616/6	KVATERNIKOVA ULICA ORANICA			206 206	
		UKUPNO:			206	

B
Vlastovnica

Rbr.	Sadržaj upisa	Primjedba
1.	Vlasnički dio: 1/1 PIŠČETEK DAMIR, OIB: 73789275000, ULICA JOSIPA ŠABANA 10, 10000 ZAGREB	

C
Teretovnica

Rbr.	Sadržaj upisa	Iznos	Primjedba
	Tereta nema!		

Potvrđuje se da ovaj izvadak odgovara stanju zemljišne knjige na datum 23.02.2026.



REPUBLIKA HRVATSKA
GRAD ZAGREB
GRADSKI URED ZA KATASTAR I
GEODETSKE POSLOVE

NESLUŽBENA KOPIJA

Stanje na dan: 23.02.2026. 14:23

PRIJEPIS POSJEDOVNOG LISTA

Katastarska općina: MIKULIĆI (Mbr. 335274)

Posjedovni list: 2955

Udio	Prezime i ime odnosno tvrtka ili naziv, prebivalište odnosno sjedište upisane osobe	OIB
1/2	PIŠČETEK DAMIR, ULICA JOSIPA ŠABANA 6, 10000 ZAGREB, HRVATSKA	73789275000
1/2	VELIĆ ANA, ULICA JOSIPA ŠABANA 7, 10000 ZAGREB, HRVATSKA (VANKNJIŽNO VLASNIŠTVO)	28450636189

Podaci o katastarskim česticama

Zgr	Dio	Broj katastarske čestice	Adresa katastarske čestice/Način uporabe katastarske čestice/Način uporabe zgrade, naziv zgrade, kućni broj zgrade	Površina/ m2	Broj D.L.	Posebni pravni režimi	Primjedba
		4780/1	Kvaternikova ulica	150	102		
			VINOGRAD	150			
		4780/2	Kvaternikova ulica	153	102		
			VINOGRAD	153			
		4781/1	Kvaternikova ulica	508	102		
			VINOGRAD	508			
		4781/2	Kvaternikova ulica	341	102		
			VINOGRAD	341			
		4781/3	Kvaternikova ulica	58	102		
			DVORIŠTE	58			
		4782	Kvaternikova ulica	231	102		
			ORANICA	231			
Ukupna površina katastarskih čestica				1441			

NAPOMENA: Ovaj prijepis posjedovnog lista nije dokaz o vlasništvu na katastarskim česticama upisanim u posjedovnom listu.