
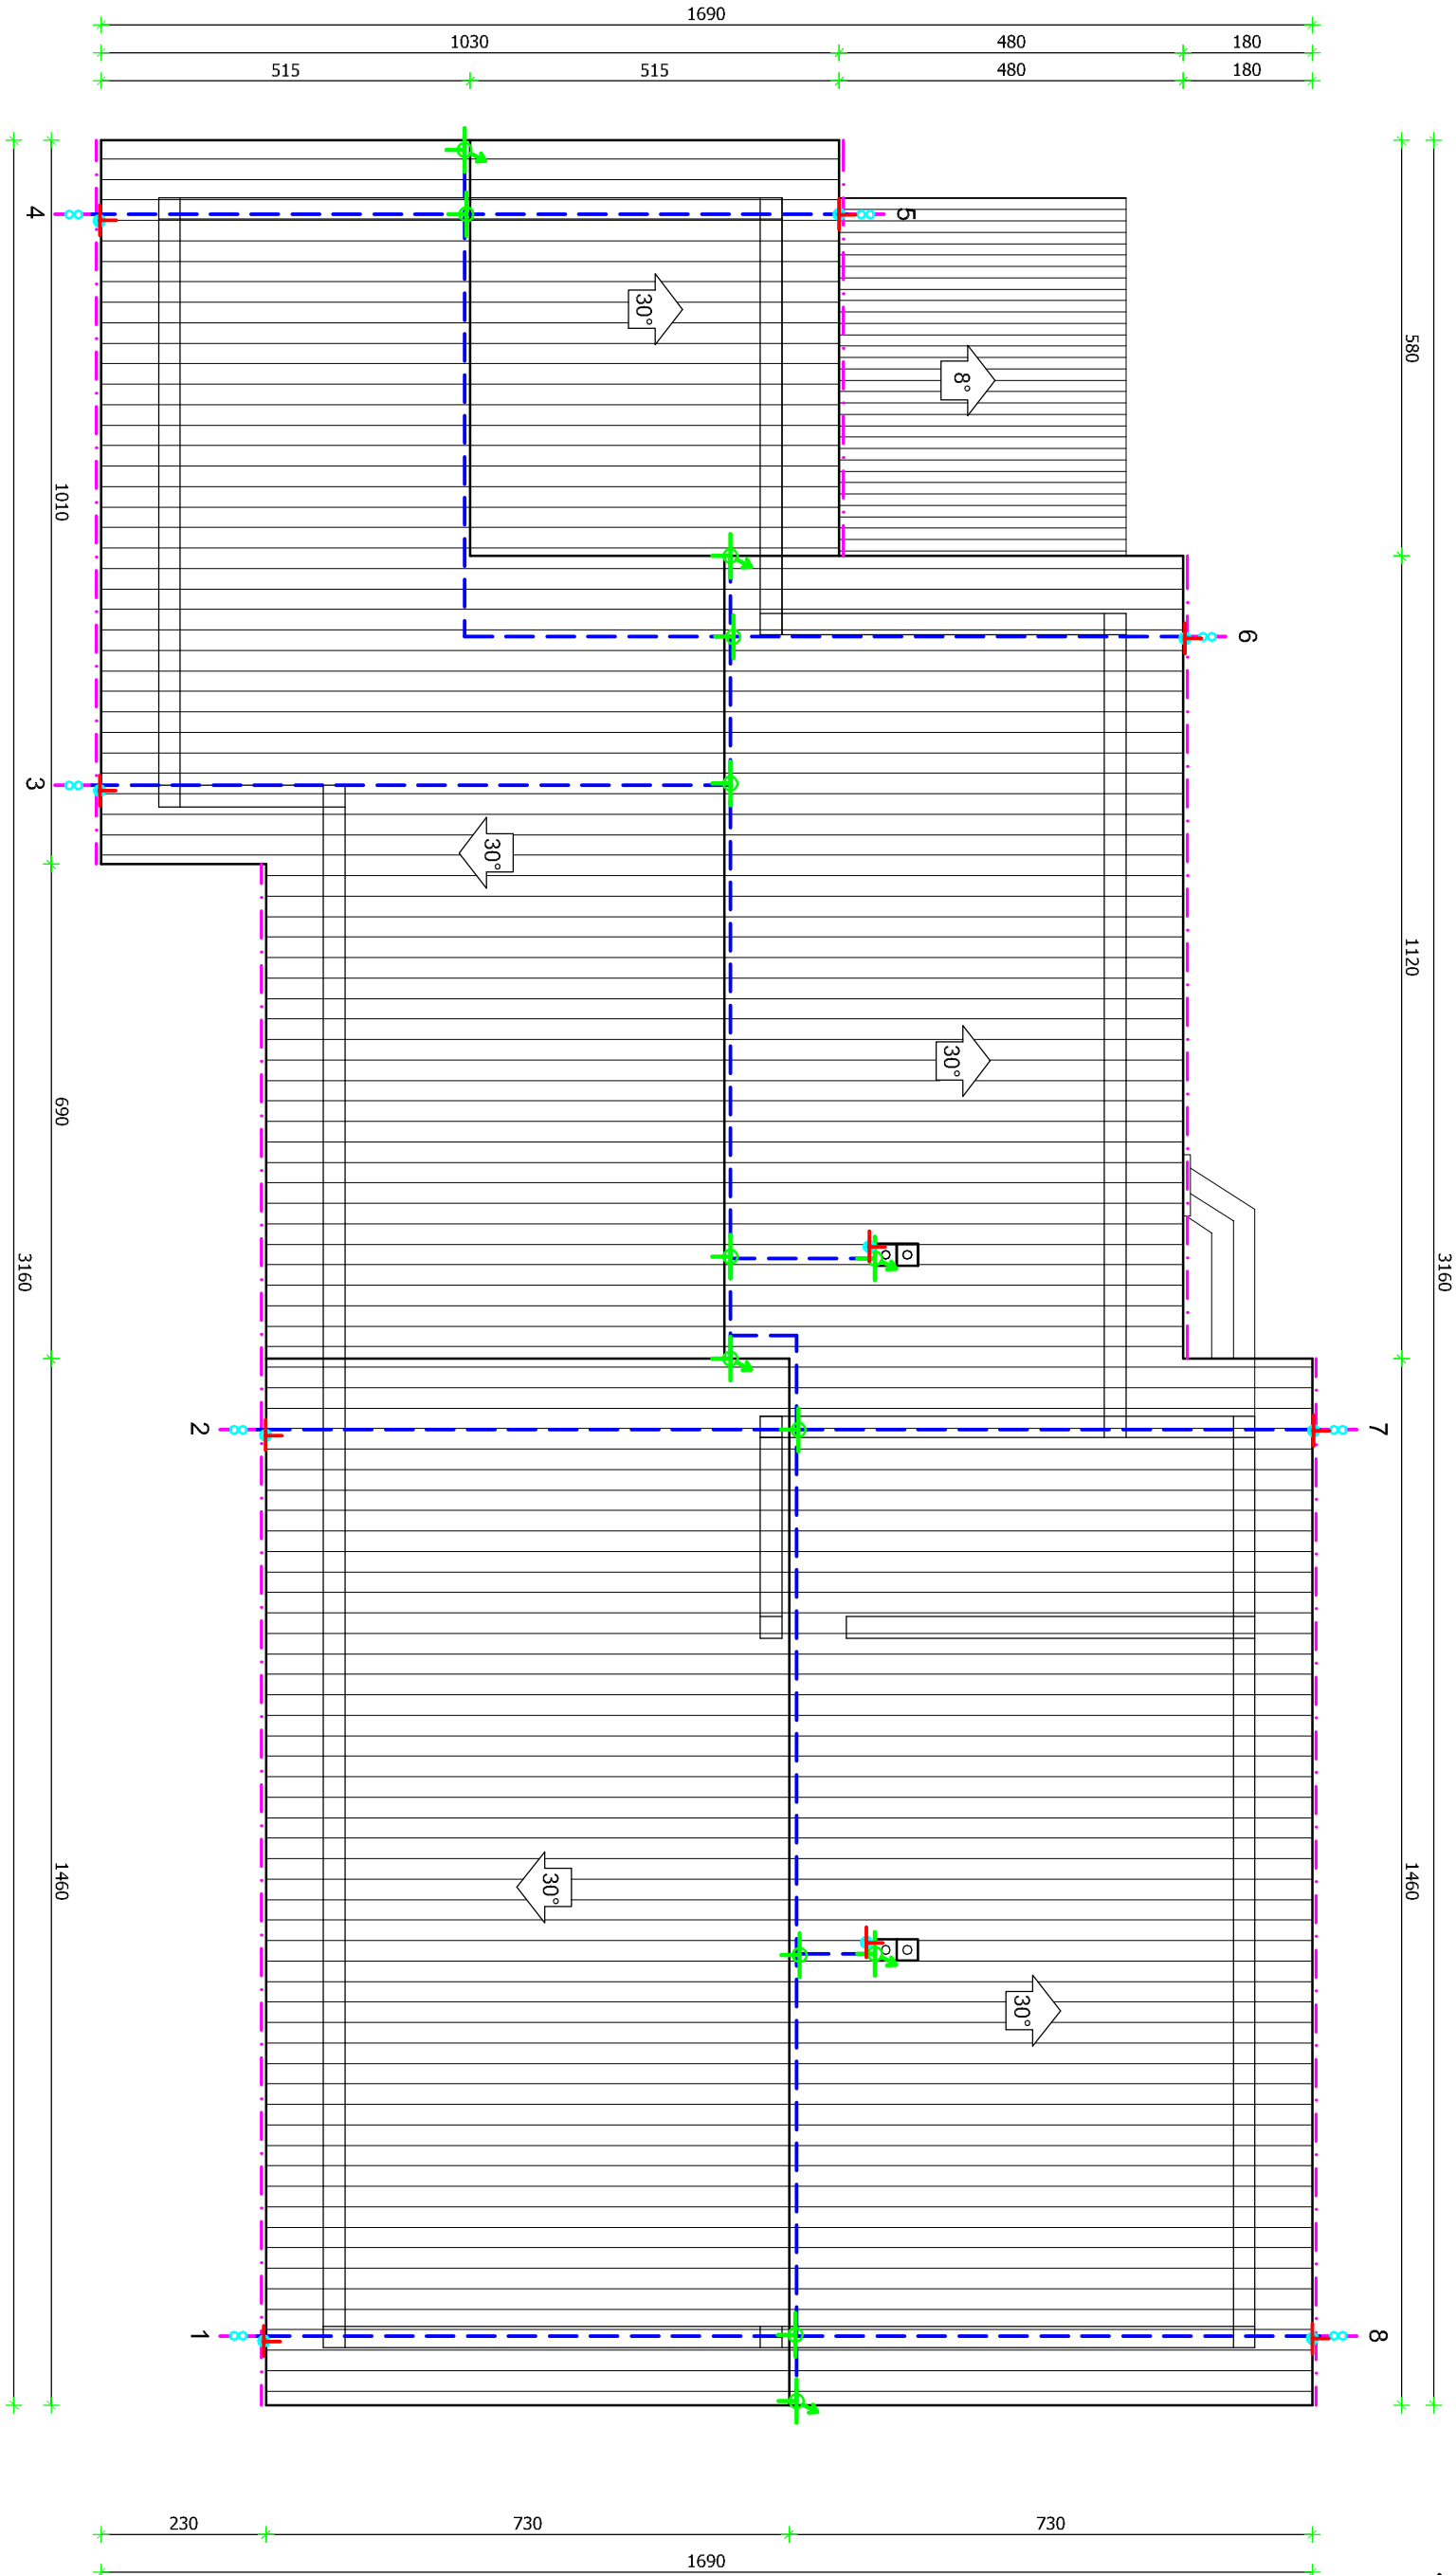


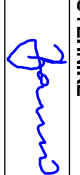

LEGENDA :

- NOVI PIZB IMERNI SPOJ, U POSTOJEĆEM SPUSNOM VODU
- ČELIČNI POCINČANI LIM 0,6mm - KIŠNI ŽLJEB
- FeZn ŽICA Ø10mm NA NOSAČIMA ZA ČELIČNI TRAPEZNI PLASTIFICIRANI LIM
- VJUČANA SPOJNICA - SPOJ FeZn TRAKE (ILI ŽICE) SA LIMENIM OPŠAVOM ILI KIŠNIM ŽLJEBOM
- VJUČANA Fe Zn SPOJNICA - SPOJ ŽICE SA ŽICOM I OKOMITOM ŽICOM VISINE 0,3 m IZNAD POKROVA

IPZ-INGPROJEKT ZAGREB, OZALJSKA 93/I tel./fax. 01/3697 275 tel. 01/3691 330 e-mail: ipz-ingprojekt@inet.hr		GRAD ZAGREB Trg Stjepana Radica 1, 10000 Zagreb		Glavni projektant: Mladen Regvar, d.i.g.	
Mjerilo: 1:100		Gradovino: Izrada projektne dokumentacije i troškovnika za sanaciju i energetsku obnovu objekta "NK Sava" Jakuševac, Tišinska bb		 BOŽIDAR BARKIĆ ing.el. E 663 OVLAŠTENI INŽENJER ELEKTROTEHNIKE	
Vrsta projekta: ELEKTROTEHNIČKI		Sadržaj: Gromobranska instalacija Tlocrt krovnih ploha		v.d. Direktor: Božidar Barkić, i.e. 	
Razina obrade: IZVEDBENI PROJEKT				Zajednička oznaka projekta : 32/16 Oznaka projekta: 2016/37 E	
Datum: 11.2016.				Oznaka knjige : 4. Broj nacrta: 1.	