


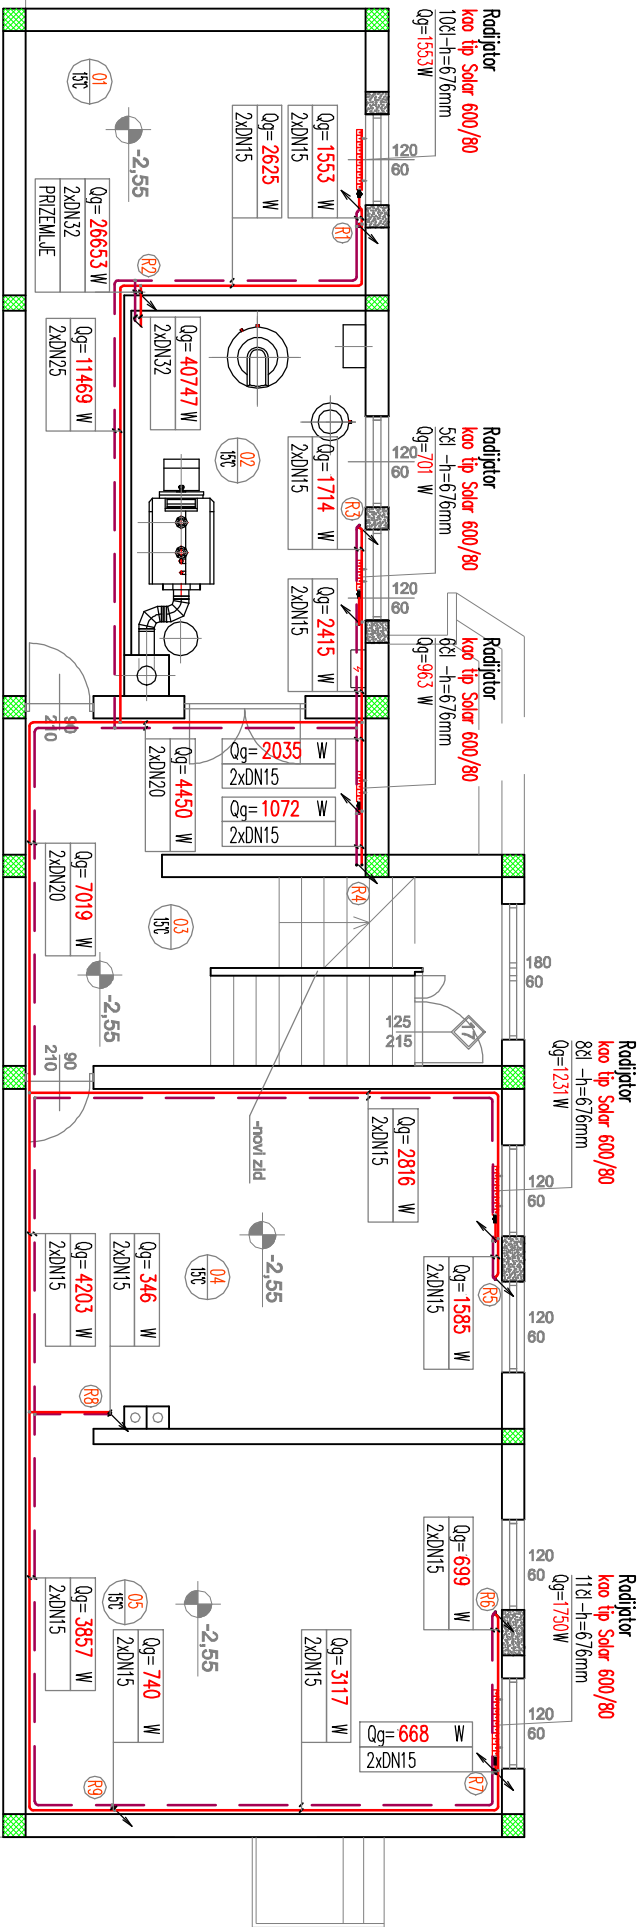

LEGENDA:

 RADIATOR ČLANKASTI

 RG POLAZ

 RG POVRAT

 OZNAKA VERTIKALE RADIATORAKOG GRIVANJA


NAPOMENA:

– RAZVOD RADIATORSKOG GRIVANJA VODITI POD STROPOM

Hrvatska komora inženjera strojarstva
Miroslav Janićević
dipl. inž. stroj.
Ovlašteni inženjer strojarstva

S 86


rev.	datum	opis	potpis	TD
INŽENJERING • PROJEKTIRANJE • ZASTUPANJE				30/16
BRAMINI				ZOP 32/16 - 1
10000 ZAGREB, Gundulićeva 3 OIB: 61883395124; bramini@zg.t-com.hr Glavni projektant:				Mapa/knjiga: KNJIGA 3
Mladen Rejvar, dipl.ing.građ.				Datum: studenj, 2016
Projektant: Miroslav Janićević, d.i.s				Mjerilo: 1:100
Projektant suradnik: Zdravko Jagarčec, s.t.				Br. crtača: 1
Suradnik: Goran Štimac, bacc.ing.mech.				
Investitor: GRAD ZAGREB, Trg Stjepana Radica 1, Zagreb OIB: 61817894937				
Gradjevina: IZGRADA PROJEKTNE DOKUMENTACIJE I TROSKOVNIKA ZA SANACIJU I ENERGETSKU OBNOVU OBJEKTA NK SAVA, JAKUŠEVEC				
Lokacija: TIŠINSKA BB JAKUŠEVEC				
Vrsta projekta: PROJEKT STROJARSKIH INSTALACIJA				
Vrsta objekta: IZVEDBENI PROJEKT				
Tlocrt područja: DISPOZICIJA RADIATORSKOG GRIVANJA				

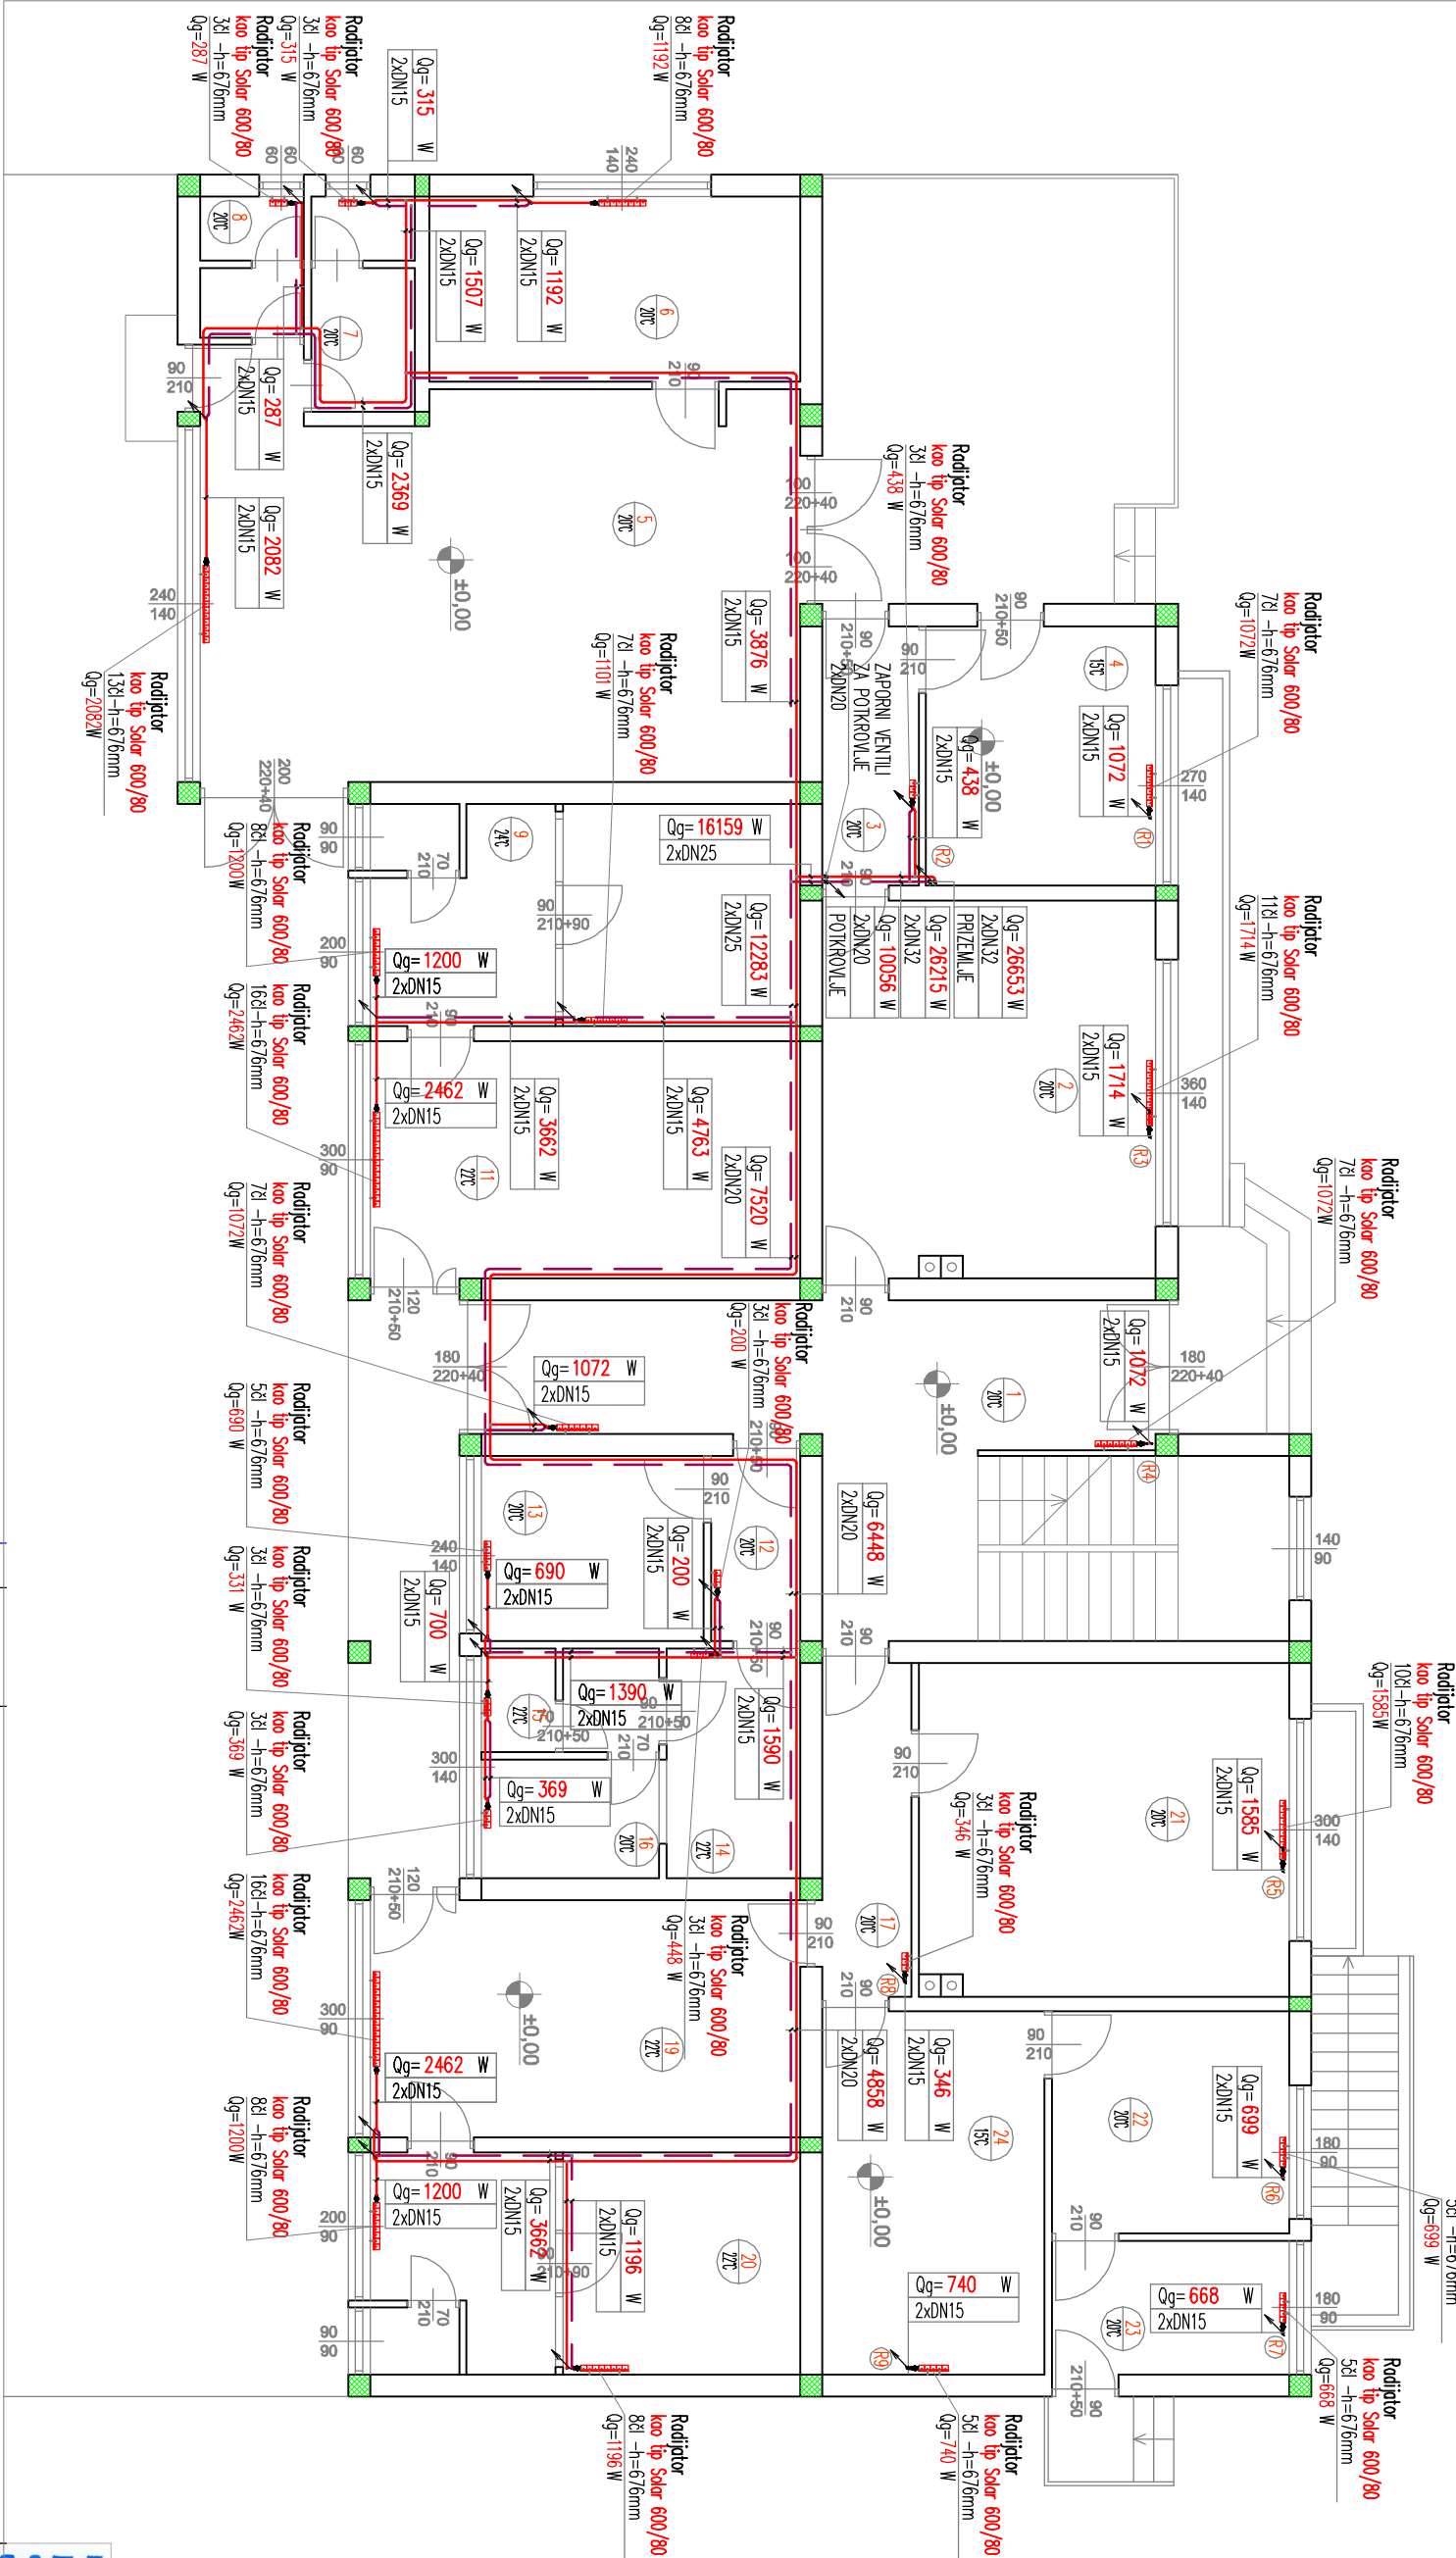

Hrvatska komora inženjera strojarstva
Miroslav Janićević
dipl. inž. stroj.
Ovlašteni inženjer strojarstva

S 86

INŽENJERING • PROJEKTIRANJE • ZASTUPANJE		Investitor:	
BRAMINI d.o.o. 10000 ZAGREB, Gundulićeva 3 OIB: 61883395124; bramini@zg.t-com.hr Glavni projektant:		GRAD ZAGREB, Trg Stjepana Radica 1, Zagreb OIB: 61817894937	
Mladen Regvar, dipl.ing.građ.		Gradovna: IZRADA PROJEKTNE DOKUMENTACIJE I TROŠKOVNIKA ZA SANACIJU I ENERGETSKU OBNOVU OBJEKTA NK SAVA, JAKUŠEVAC	
Projektant:		Lokacija: Tišinska bb Jakuševac	
Miroslav Janićević, d.i.s		Vrsta projekta: PROJEKT STROJARSKIH INSTALACIJA	
Projektant suradnik:		Kazna obrade: IZVEDBENI PROJEKT	
Zdravko Jagarčec, s.t.		Mjerilo: 1:100	
Suradnik:		Priloga:	
Goran Štimac, bacc.ing.mech.		TLOCRT PRIZEMLJA DISPOZICIJA RADIATORSKOG GRIJANJA	
		2	

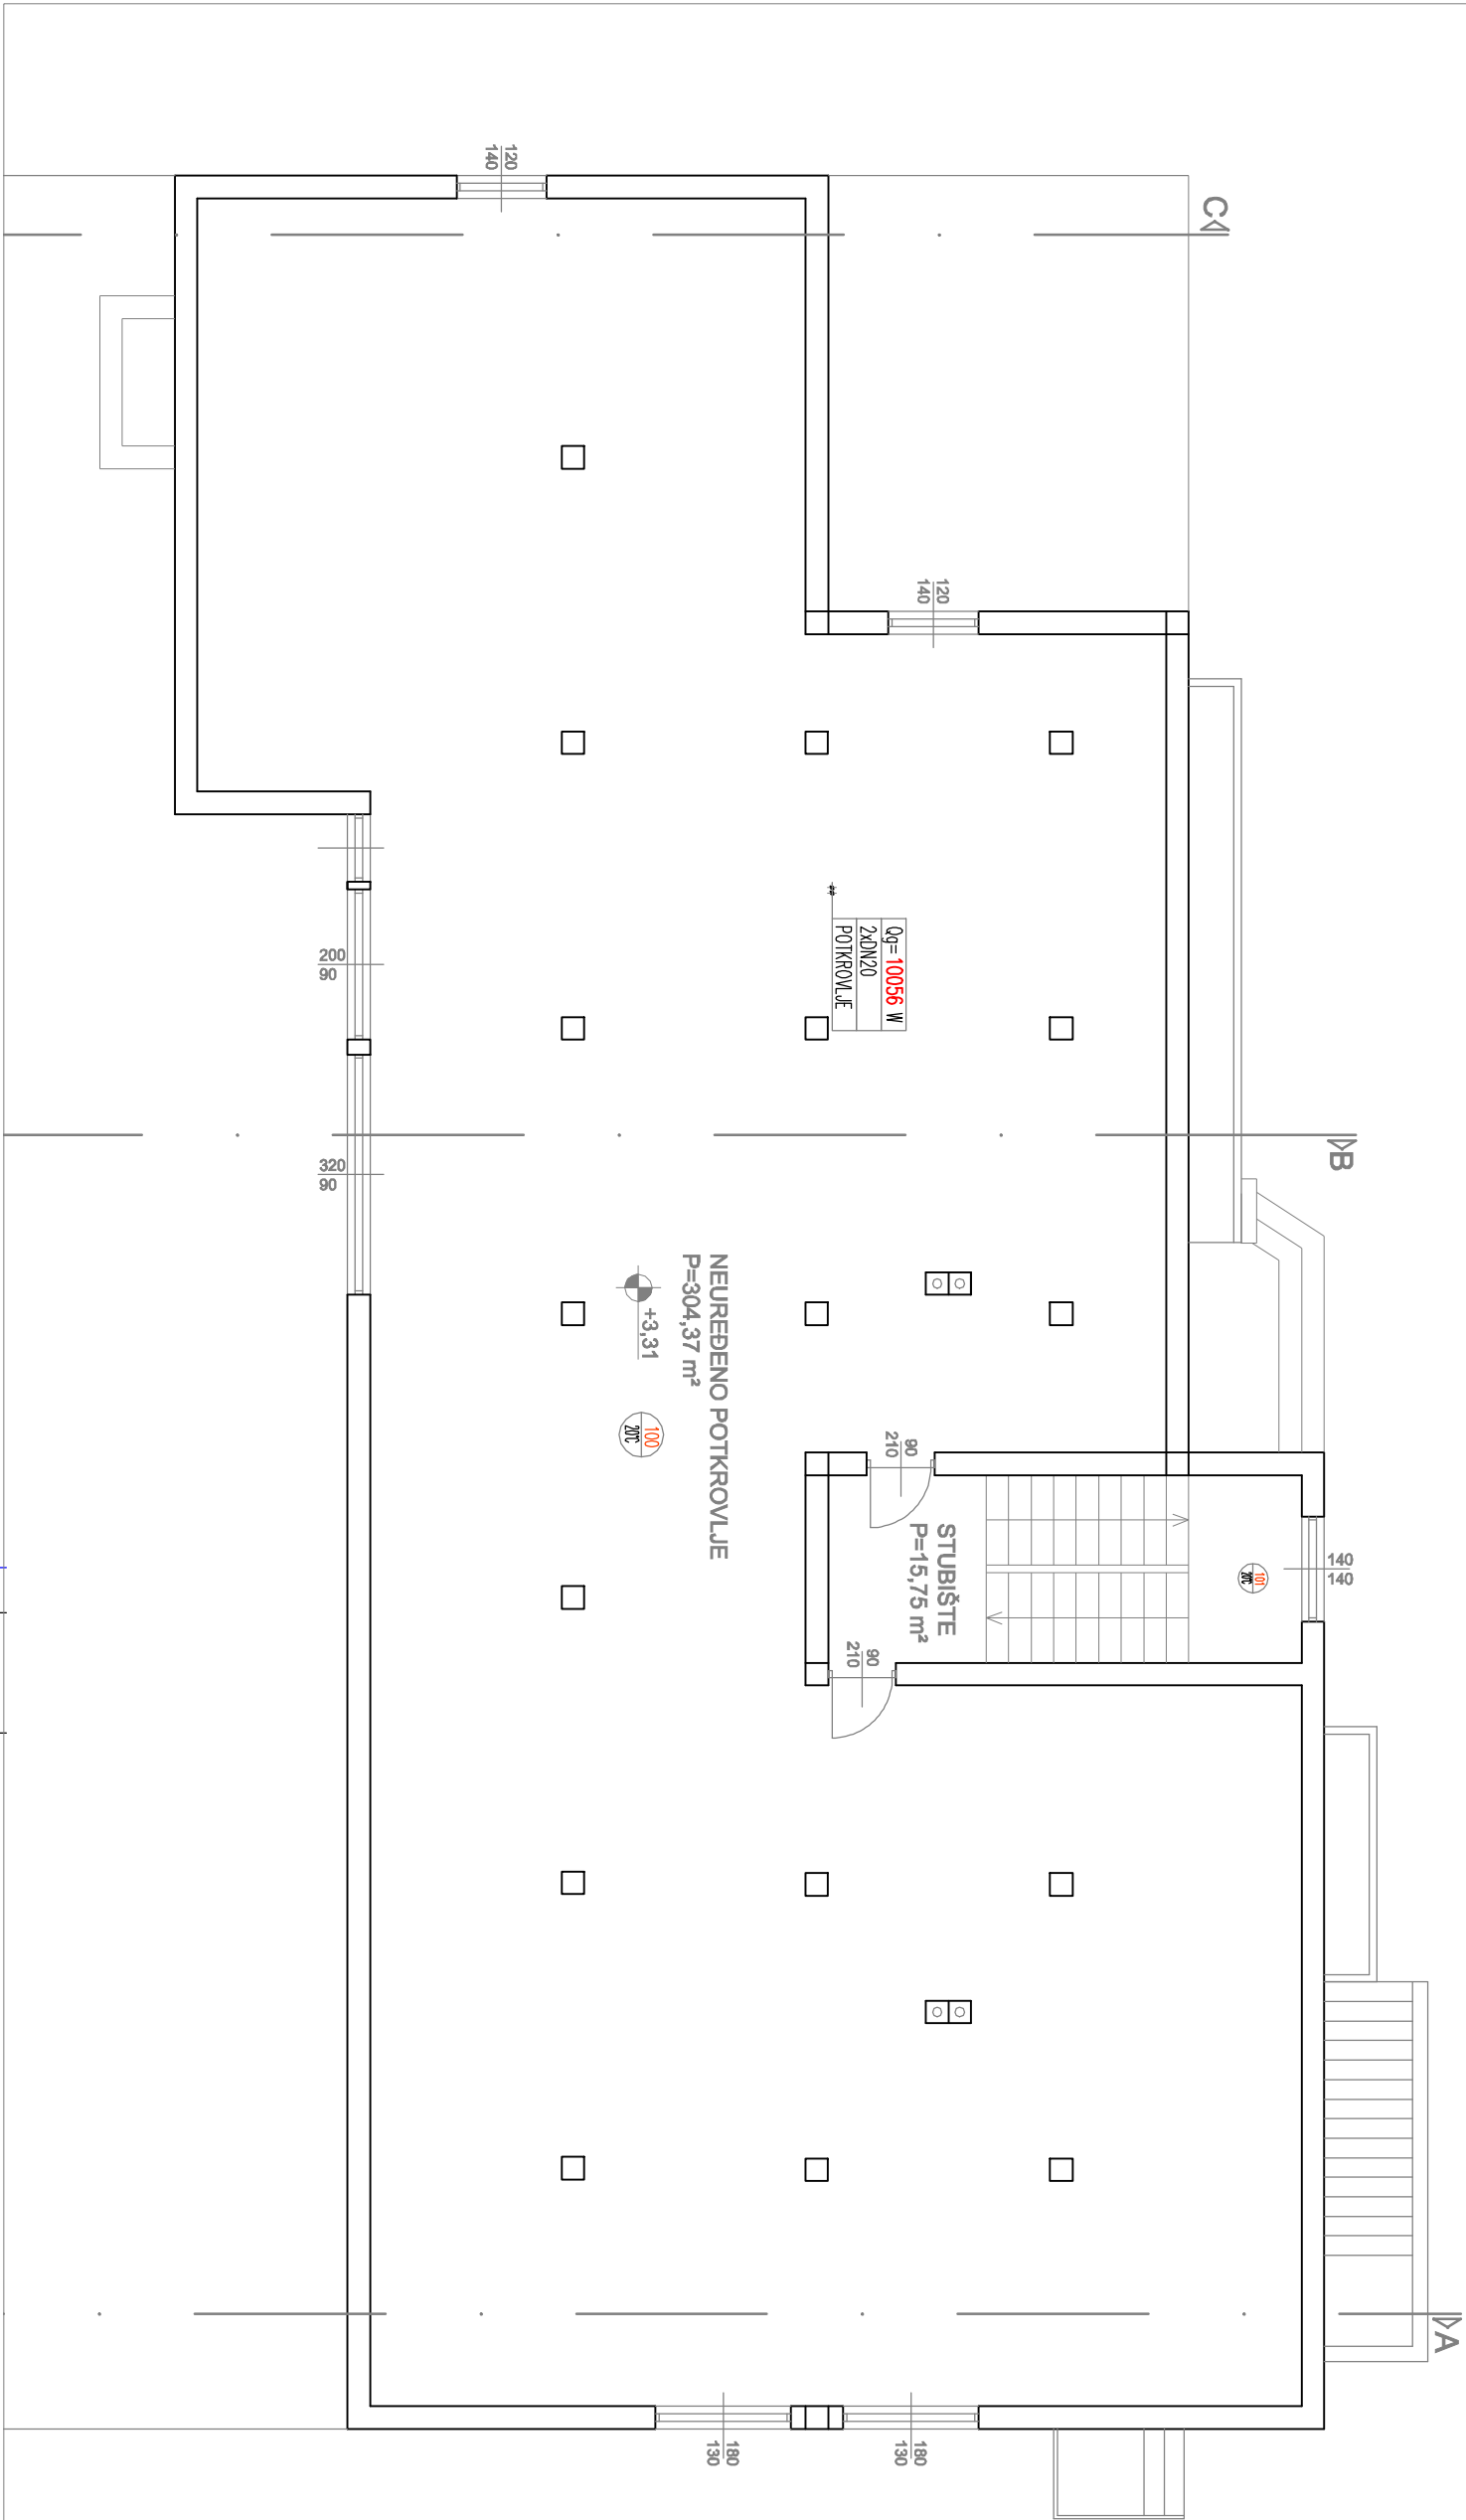

LEGENDA:

 RADIATOR ČLANKASTI

 RG POLAZ

 RG POKRAT

NAPOMENA:

— RAZVOJ RADIATORSKOG GRIVANJA VODNI POD STROPOM

rev.	datum	opis	potpis	id
INŽENJERING • PROJEKTIRANJE • ZASTUPANJE BRAMINI d.o.o. 10000 ZAGREB, Gundulićeva 3 OIB: 61883395124; braminij@zg.t-com.hr Glavni projektant:				30/16
GRAD ZAGREB, Trg Stjepana Radica 1, Zagreb OIB: 61817894937				ZOP 32/16 - 1
Gradjevina: IZRADA PROJEKTNE DOKUMENTACIJE I TROSKOVNIKA ZA SANACIJU I ENERGETSKU OBNOVU OBJEKTA NK SAVA, JAKUŠEVAC				Mapa/knjiga: KNIJGA 3
Lokacija: TIŠINSKA bb Jakuševac				Datum: studeni, 2016
Projektant: Miroslav Jančićević, d.i.s.				Mjerilo: 1:100
Projektant suradnik: Zdravko Jagarčec, s.t.				Br. crta: 3
Suradnik: Goran Štimac, bacc.ing.mech.				

Hrvatska komora inženjera strojarstva
Miroslav Jančićević
dipl. ing. stroj,
Ovlašteni inženjer strojarstva

S 86

