

ZAGREB **2000+**  
NOVA URBANA STRATEGIJA

# IZMJENE I DOPUNE PROSTORNOGA PLANA GRADA ZAGREBA

1.A.

## KORIŠTENJE I NAMJENA PROSTORA

Površine za razvoj i uređenje - izmjene i dopune 2014.

### TUMAČ PLANSKOG ZNAKOVLJA

#### I. POVRŠINE ZA RAZVOJ I UREĐENJE

##### GRADEVINSKO PODRUČJE NASELJA

- Izgrađeni dio građevinskog područja
- neizgrađeni dio građevinskog područja
- GOSPODARSKA NAMJENA**
- mješovita gospodarska namjena\*
- proizvodna namjena
- poslovna namjena (K1-pretzložna uslužna, K2-pretzložna trgovačka, K3-komunalna servisa)
- ugostiteljsko turistička namjena
- poljoprivredno gospodarski kompleksi
- površine za iskorištavanje mineralnih sirovina (E1-gedermalne vode, E2-gline)
- OSTALE POVRŠINE ZA BUDUĆI RAZVOJ (utvrđivanje namjene nakon posebnih istraživanja)\*
- SPORTSKO REKREACIJSKA NAMJENA\***
- (R1-golf igrališta, R2-jaruga centar/parcovi, R3-centar za zimske sportove, R4-teniski centar, R5-centar za vodene sportove, R6-zone odmora i rekreacije unutar Parka prirode Medvednica, R7-zone odmora i rekreacije uz vodene površine, R8-ostale sportsko rekreacijske namjene državnog i gradskog značaja, R9-sportsko rekreacijska namjena građevinskog područja naselja, R10-zone odmora i rekreacije unutar vodozahvatnih područja, R11-zone odmora i rekreacije na prostora rezervata, R12-terme)

- JAVNE ZELENE POVRŠINE** (Z1-parkovi i park šume, Z2-zaštitne zelene površine)
- POLJOPRIVREDNO TLO ISKLJUČIVO OSNOVNE NAMJENE**
- osobito vrijedno obradivo tlo
- vrijedno obradivo tlo
- ostalo obradivo tlo
- OSTALO POLJOPRIVREDNO TLO**
- ŠUMA ISKLJUČIVO OSNOVNE NAMJENE**
- gospodarska
- zaštitna
- posebne namjene

- VOĐE**
- vode i vodno dobro
- vodoravnost (I. zona zaštite)\*
- II., III. zona zaštite
- POSEBNA NAMJENA\***
- N
- POVRŠINE INFRASTRUKTURNIH SUSTAVA\***
- S
- GROBLJE\***
- G
- GROBLJE ZA KUĆNE LJUBIMCE**
- GN


#### II. PROMET

- CESTOVNI PROMET**
- autocesta
- brza cesta
- ostale državne ceste
- županijska cesta
- lokalna cesta
- mogući ili alternativni koridor
- križanje u 2 ili više razina / alternativno križanje u 2 ili više razina
- most / nadvožnjak / tunel
- autobusni kolodvor
- INTEGRALNI TRANSPORT**
- robno transportno središte
- ŽELJEZNIČKI PROMET**
- željeznička pruga - magistralna glavna
- željeznička pruga - 1. reda
- žičara
- most / nadvožnjak
- kolodvor - putnički (međunarodni i međumjesni)
- kolodvor - putnički (međumjesni promet)
- ostali kolodvori (1 - rasporedni, 2 - ranžirni, 3 - teretni, 4 - kontejnerski, 5 - tehnički putnički, 6 - lokotereni)
- stajalište
- ZRAČNI PROMET**
- zračna luka - međunarodna
- zračna luka - ostale
- heliodrom

#### III. GRANICE

- granica Grada Zagreba
- granice građevinskih područja grada Zagreba i Sesveta = granice generalnih urbanističkih planova Zagreba i Sesveta
- granica Parka prirode Medvednica = granica izrade PPDPP Medvednica
- Napomena \***
- UNUTAR GRADEVINSKIH PODRUČJA GRADA ZAGREBA I SESVETA SLJUJEDEĆE NAMJENE PRIKAZANE SU SHEMATSKI: MJESOVITA GOSPODARSKA NAMJENA (GN), SPORTSKO REKREACIJSKA NAMJENA (R), VODOCRPILJISTA, POSEBNA NAMJENA (N), POVRŠINE INFRASTRUKTURNIH SUSTAVA (S), GROBLJA (G)
- PODRUČJE GRADEVINSKIH PODRUČJA GRADA ZAGREBA I SESVETA = GRANICE IZRADE GENERALNIH URBANISTIČKIH PLANOVA ZAGREBA I SESVETA - USMJERENJA IZ PPGZ-a
- Jelebitnije razgraničenje namjene prostora unutar građevinskih područja grada Zagreba i Sesveta te uvjeti gradnje određuju se generalnim urbanističkim planovima Zagreba i Sesveta

### VEZA KARATA

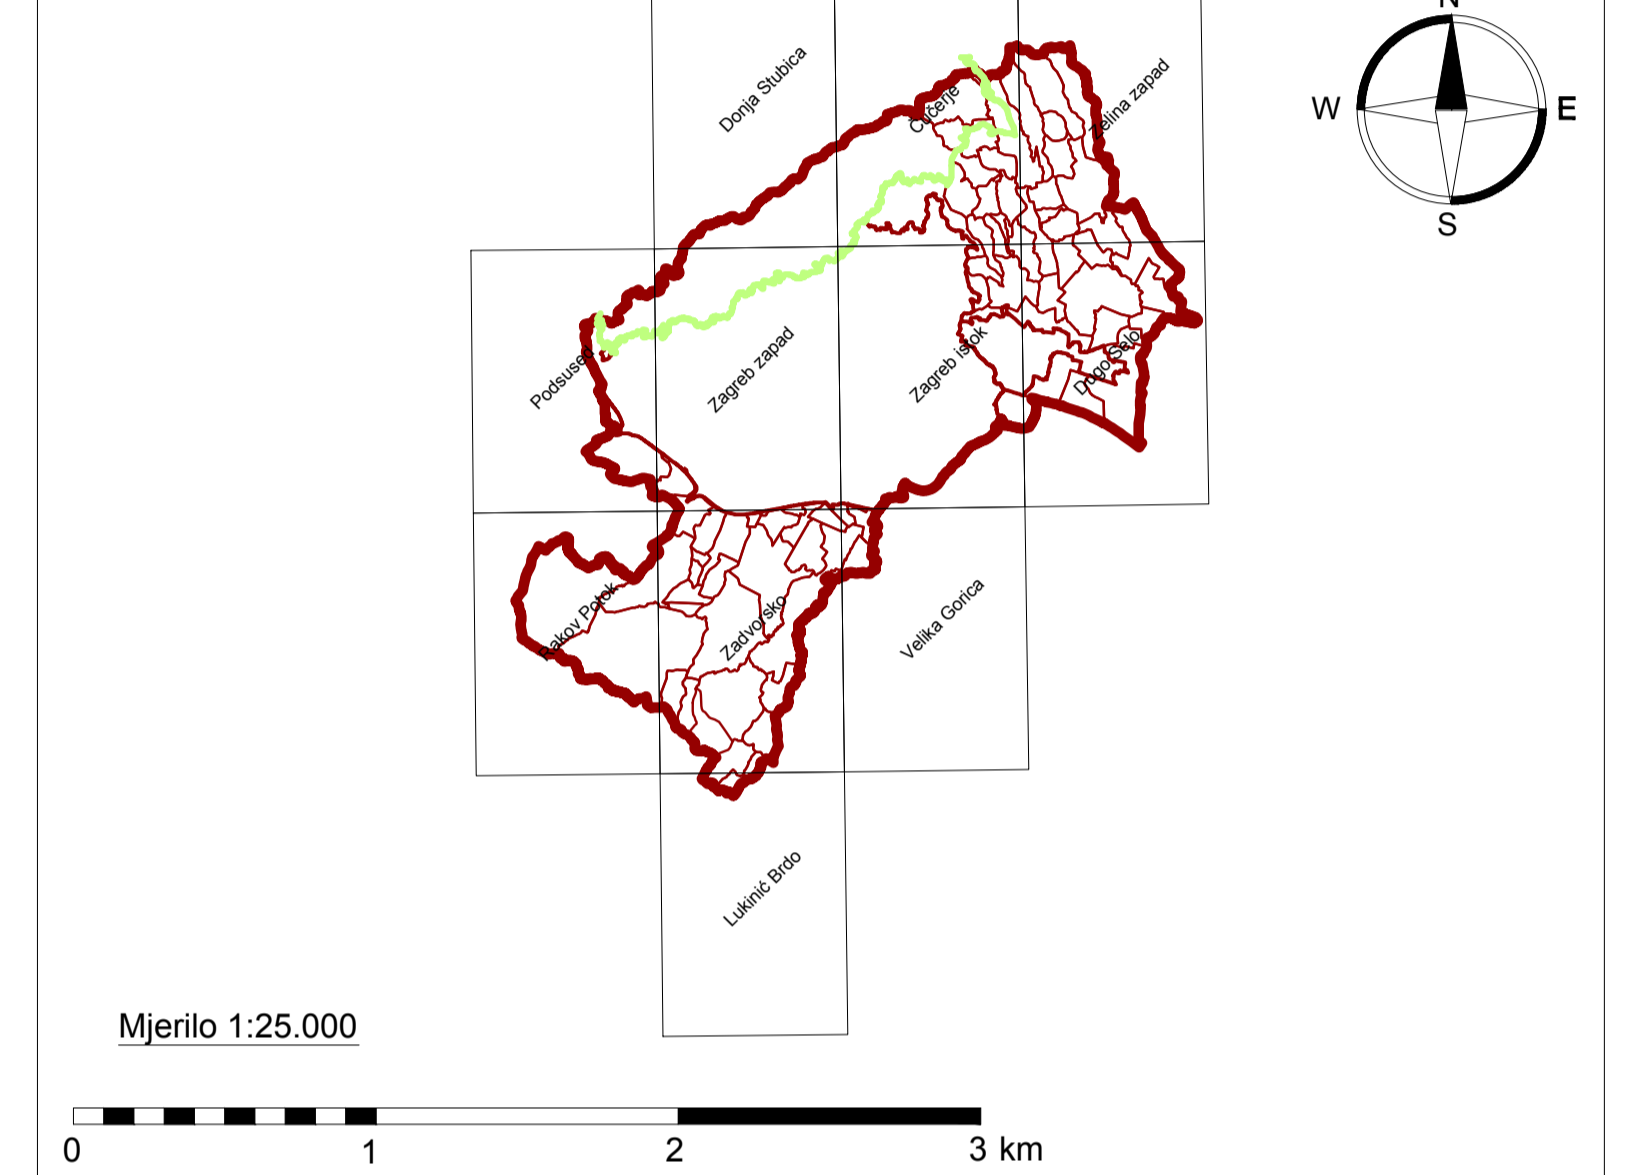

### GRAD ZAGREB

Naziv prostornog plana: <b>PROSTORNI PLAN GRADA ZAGREBA - IZMJENE I DOPUNE 2014.</b>	
<b>KORIŠTENJE I NAMJENA PROSTORA</b> Površine za razvoj i uređenje	
Broj kartografskog prikaza: <b>1.A.</b>	Mjerilo kartografskog prikaza: <b>1:25.000</b>
Odluka o izradi izmjena i dopuna Prostornog plana Grada Zagreba (Službeni glasnik Grada Zagreba 17/10 i 14/12)	Odluka o izmjenama i dopunama Odluke o donošenju Prostornog plana Grada Zagreba (Službeni glasnik Grada Zagreba 21/14)
Javna rasprava objavljena je: 20. travnja 2011. Ponovna javna rasprava objavljena je: 13. srpnja 2012. Ponovna javna rasprava objavljena je: 3. srpnja 2014.	Javni uvid održan je od 2. svibnja do 16. svibnja 2011. Ponovni javni uvid održan je od 23. srpnja 2012. do 6. kolovoza 2012. Ponovni javni uvid održan je od 14. srpnja 2014. do 21. srpnja 2014.
Nositelj izrade: <b>Gradski ured za prostorno uređenje, izgradnju Grada, graditeljstvo, komunalne poslove i promet Trg Stevana Radica 1, Zagreb</b>	
Pečat Gradskog ureda za prostorno uređenje, izgradnju Grada, graditeljstvo, komunalne poslove i promet	Pročelnik Gradskog ureda za prostorno uređenje, izgradnju Grada, graditeljstvo, komunalne poslove i promet  mr. sc. Dinko Bilić, dipl. oec. Odgovorna osoba za provođenje javne rasprave:
M.P.	Marijana Štronic, dipl. ing. arh.
Službenost na Plan: Ministarstvo graditeljstva i prostornog uređenja Broj suglasnosti: KLASA: 350-02/14-11-34, URBROJ: 531-05-14-2	Datum: 24. rujna 2014.
Izradio: <b>Zavod za prostorno uređenje Grada Zagreba Republike Austrije 18, Zagreb</b>	
Pečat pravne osobe koja je izradila Plan:	odgovorna osoba izrađivača Plana: ravnatelj Zavoda za prostorno uređenje Grada Zagreba
M.P.	Ivica Farjsek, dipl. ing. arh.
Odgovorni voditelj izrade izmjena i dopuna Plana: <b>M.P.</b> Sanja Šerbetić Turjić, dipl. ing. arh.	
Stručni tim u izradi Plana: 1. Dragica Banić, dipl. ing. arh. 2. Mirela Bekuč Zubić, dipl. ing. arh. 3. Marija Bilić 4. Maja Bubić, grad. inž. 5. Marija Čavčić, dipl. inž. 6. Ivica Farjsek, dipl. ing. arh. 7. Boris Gregorić, dipl. ing. arh. 8. Kristina Kiš-Borošić, dipl. ing. arh.	9. Mario Liviša, dipl. ing. natf. inž. 10. Ivan Lončarić, prof. geog. i pov. 11. Dubravka Petrić Lučić, dipl. ing. arh. 12. Jasna Magušić, dipl. ing. arh. 13. Tomislav Maršić 14. Vilma Marinković 15. Hren Mornar, dipl. ing. arh. 16. Jasmina Nedel, dipl. ing. agr. 17. Vedrana Nedić, dipl. ing. grad. 18. Lariša Nakić 19. Ana Marija Račić, dipl. ing. arh. 20. Lidija Štefanić, dipl. ing. arh. 21. Jasmina Štronic Vanić, dipl. ing. arh. 22. Sanja Šerbetić Turjić, dipl. ing. arh. 23. Sabina Šabanović, dipl. ing. arh. 24. Dubravka Široć, dipl. ing. prom. 25. Dubravka Žic, dipl. ing. arh.
Geoinformatička obrada: <b>Geofoto d.o.o. - Kartografski odjel</b>	
Pečat Gradske skupštine Grada Zagreba	Predsjednik Gradske skupštine Grada Zagreba:
M.P.	Darinko Kosor
Istovjetnost ovog plana s izvornikom ovjerava:	Pečat nadležnog tijela: <b>M.P.</b>