

ZAGREB 2000+
NOVA URBANA STRATEGIJA

IZMJENE I DOPUNE PROSTORNOGA PLANA GRADA ZAGREBA

1.A.

KORIŠTENJE I NAMJENA PROSTORA


Površine za razvoj i uređenje - izmjene i dopune 2014.

TUMAČ PLANSKOG ZNAKOVLJA

I. POVRŠINE ZA RAZVOJ I UREĐENJE

- GRADEVINSKO PODRUČJE NASELJA**
- izgrađeni dio građevinskog područja
 - neizgrađeni dio građevinskog područja
- GOSPODARSKA NAMJENA**
- mješovita gospodarska namjena*
 - proizvodna namjena
 - poslovna namjena (K1-pretežito uslužna, K2-pretežito trgovačka, K3-komunalno servisa)
 - ugostiteljsko turistička namjena
 - poljoprivredno gospodarski kompleks
 - površine za iskorištavanje mineralnih sirovina (E1-geotermalne vode, E2-gline)
- OSTALE POVRŠINE ZA BUDUĆI RAZVOJ (zadržavanje namjene nakon posebnih izrađivanja)**
- SPORTSKO REKREACIJSKA NAMJENA***
- (R1-golf igralište, R2-jahački centar/hipodrom, R3-centar za zimске sportove, R4-teniski centar, R5-centar za vodene sportove, R6-zone odmora i rekreacije unutar Parka prirode Medvednica, R7-zone odmora i rekreacije uz vodene površine, R8-ostale sportske rekreacijske namjene diljem grada, R9-ostale sportske rekreacijske namjene građevinskog područja naselja, R10-zone odmora i rekreacije unutar vodozadržanih područja, R11-zone odmora i rekreacije na prirodnim rezervatima, R12-terme)
- JAVNE ZELENE POVRŠINE (Z1-parkovi i park šume, Z2-zaštitne zelene površine)**
- POLJOPRIVREDNO TLO ISKLJUČIVO OSNOVNE NAMJENE**
- osobito vrijedno obradivo tlo
 - vrijedno obradivo tlo
 - ostalo obradivo tlo
- OSTALO POLJOPRIVREDNO TLO**
- ŠUMA ISKLJUČIVO OSNOVNE NAMJENE**
- gospodarska
 - zaštitna
 - posebne namjene
- VOĐE**
- vode i vodno dobro
 - vodocrpilište (I - zona zaštite)*
- II., III. zona zaštite**
- POSEBNA NAMJENA***
- POVRŠINE INFRASTRUKTURNIH SUSTAVA*
 - GROBLJE*
 - GROBLJE ZA KUĆNE LJUBIMCE
- II. PROMET**
- CESTOVNI PROMET**
- autocesta
 - brza cesta
 - ostale državne ceste
 - županijska cesta
 - lokalna cesta
 - možda ili alternativni koridor
 - kriljanje u 2 ili više razina / alternativno kriljanje u 2 ili više razina
 - most/ nadvožnjak/ tunel
 - autobusni kolodvor
- ŽELJEZNIČKI PROMET**
- željeznička pruga - magistralna glavna
 - željeznička pruga - I. reda
 - žičara
 - most / nadvožnjak
 - kolodvor - putnički (međunarodni i međumjesni)
 - kolodvor - putnički (međumjesni promet)
 - ostali kolodvori (1 - rasporčni, 2 - razni, 3 - teretni, 4 - kontejnerski, 5 - tehnički putnički, 6 - lokotereni)
 - stajalište
- ZRAČNI PROMET**
- zračna luka - međunarodna
 - zračna luka - ostale
 - heliodrom
- INTEGRALNI TRANSPORT**
- robno transportno središte
- III. GRANICE**
- granica Grada Zagreba
 - granice građevinskih područja grada Zagreba i Sesveta = granice generalnih urbanističkih planova Zagreba i Sesveta
 - granica Parka prirode Medvednica = granica izrade PPPPO Medvednica
- Napomena ***
- UNUTAR GRADEVINSKIH PODRUČJA GRADA ZAGREBA I SESVETA SLUJEDEĆE NAMJENE PRIKAZANE SU SHEMATSKI: MJEŠOVITA GOSPODARSKA NAMJENA (GN), SPORTSKO REKREACIJSKA NAMJENA (R), VODOCRPILIŠTA, POSEBNA NAMJENA (N), POVRŠINE INFRASTRUKTURNIH SUSTAVA (IS), GROBLJA (G)
- PODRUČJE GRADEVINSKIH PODRUČJA GRADA ZAGREBA I SESVETA = GRANICE IZRADE GENERALNIH URBANISTIČKIH PLANOVA ZAGREBA I SESVETA - USMJERENJA IZ PPGZ-a (detajnije razgraničenje namjene prostora unutar građevinskih područja grada Zagreba i Sesveta te uvjeti gradnje određuju se generalnim urbanističkim planovima Zagreba i Sesveta/

VEZA KARATA

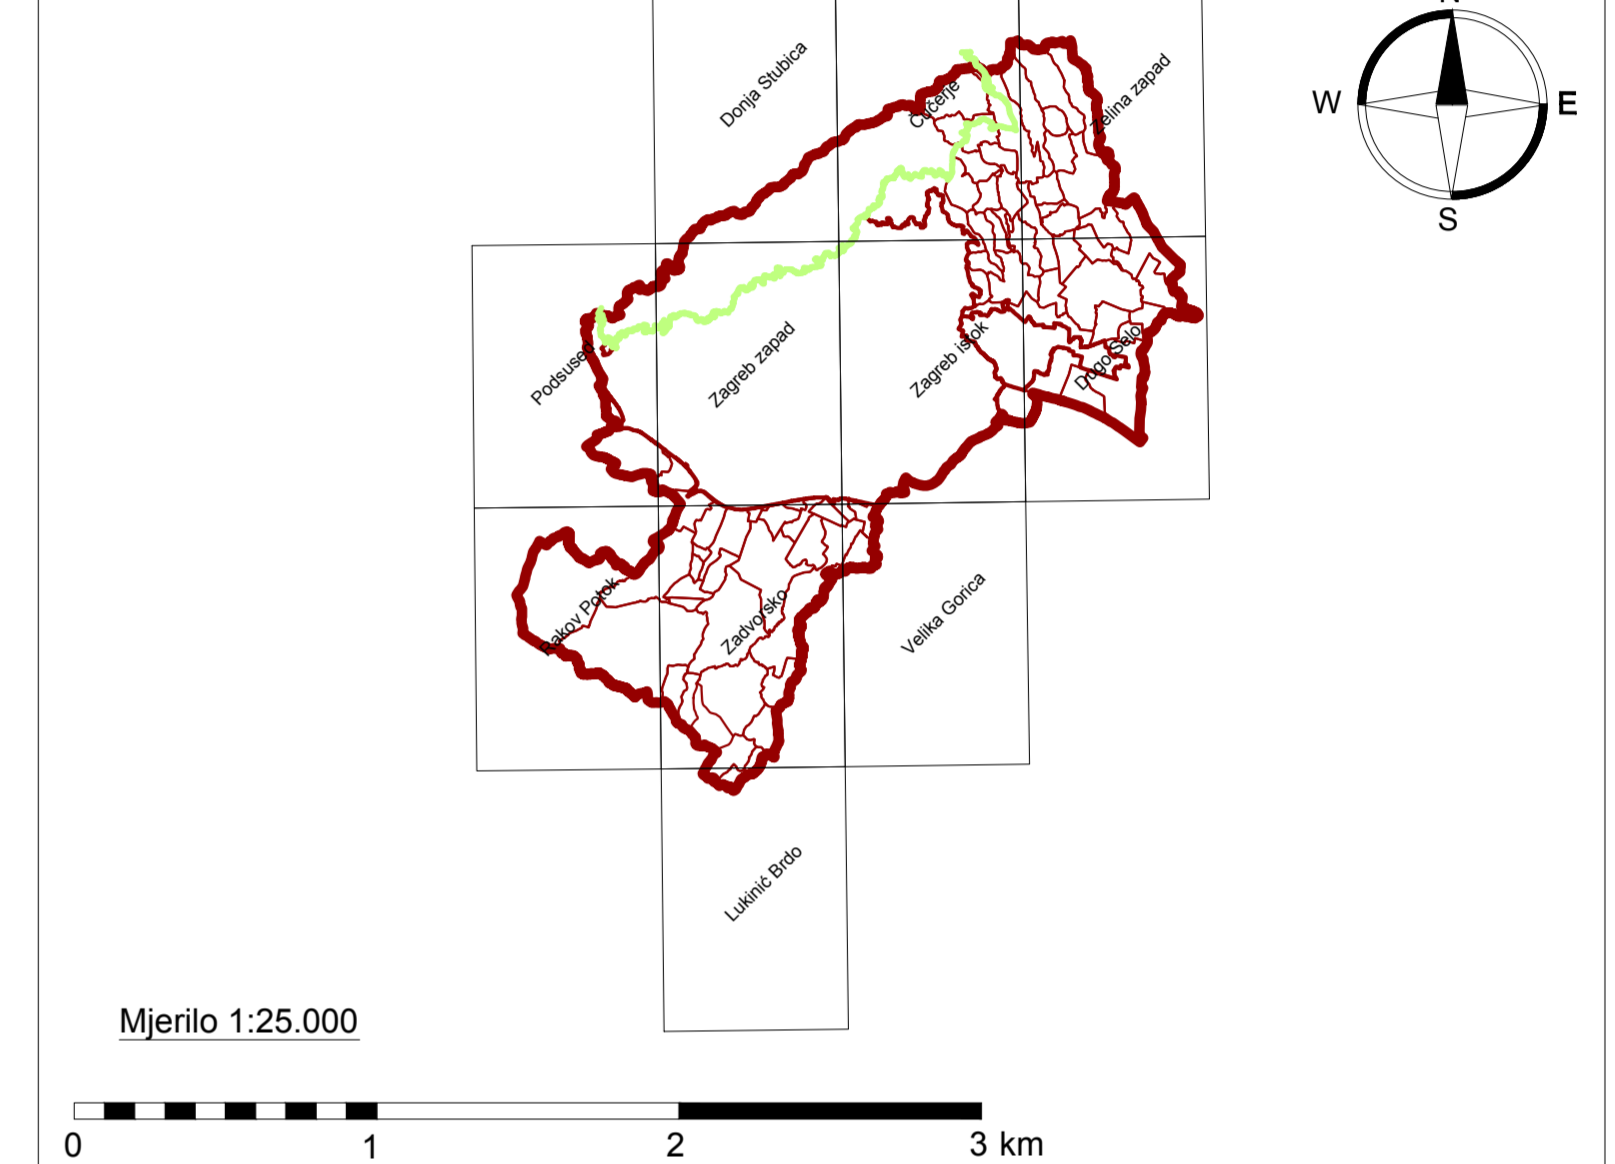

GRAD ZAGREB

Naziv prostornog plana: PROSTORNI PLAN GRADA ZAGREBA - IZMJENE I DOPUNE 2014. KONAČNI PRIJEDLOG PLANA	
KORIŠTENJE I NAMJENA PROSTORA Površine za razvoj i uređenje	
Broj kartografskog prikaza: 1.A.	Mjerilo kartografskog prikaza: 1:25.000
Odluka Gradske skupštine Grada Zagreba o izradi Izmjena i dopuna Prostornog plana Grada Zagreba (Službeni glasnik Grada Zagreba br. 17/10 i 5/12)	Odluka Gradske skupštine Grada Zagreba o donošenju Izmjena i dopuna Prostornog plana Grada Zagreba (Službeni glasnik Grada Zagreba br. 17/14)
Javna rasprava objavljena je: 20. travnja 2011. Ponožna javna rasprava objavljena je: 13. srpnja 2012. Ponožna javna rasprava objavljena je: 3. srpnja 2014.	Javni uvid održan je od 2. svibnja do 16. svibnja 2011. Ponožni javni uvid održan je od 23. srpnja 2012. do 6. kolovoza 2012. Ponožni javni uvid održan je od 14. srpnja 2014. do 21. srpnja 2014.
Nositelj izrade: Gradski ured za prostorno uređenje, izgradnju Grada, graditeljstvo, komunalne poslove i promet Trg Stjepana Radića 1, Zagreb	
Pečat Gradske ureda za prostorno uređenje, izgradnju Grada, graditeljstvo, komunalne poslove i promet	Protektorat Gradske ureda za prostorno uređenje, izgradnju Grada, graditeljstvo, komunalne poslove i promet
M.P.	mr. sc. Dinko Bilić, dipl. oec. Odgovorna osoba za provođenje javne rasprave: Marijana Sironić, dipl. ing. arh.
Suglasnost na Plan: Broj suglasnosti KLASA: _____ datum: _____	
Izradio: Zavod za prostorno uređenje Grada Zagreba Republike Austrije 18, Zagreb	
Pečat pravne osobe koja je izradila Plan:	odgovorna osoba izrađivača Plana: ravatelj Zavoda za prostorno uređenje Grada Zagreba
M.P.	Ivica Fanjek, dipl. ing. arh.
Odgovorni voditelj izrade Nacrta prijedloga Izmjene i dopune Plana: M.P. Sanja Šerbetić Turnjić, dipl. ing. arh.	
Štampični list u izradi Plana: 1. Dragica Bilečić, dipl. ing. arh. 2. Mirna Bilečić, dipl. ing. arh. 3. Marija Brković 4. Maja Bubić, grad. arh. 5. Martina Čavčić, dipl. arh. 6. Ivica Fanjek, dipl. ing. arh. 7. Borna Gregurić, dipl. ing. arh. 8. Kristina Kisi-Bonačić, dipl. ing. arh. 9. Miro Livjak, dipl. ing. arh. i arh. i arh. 10. Ivan Lončarić, prof. geogr. i topogr. 11. Dubravka Petrić-Lučić, dipl. ing. arh. 12. Jasna Magušić, dipl. ing. arh. 13. Zorana Marčić 14. Vjerka Matković 15. Brena Moravac, dipl. ing. arh. 16. Jasmina Nuić, dipl. ing. agr. 17. Vlasta Nuić, dipl. ing. arh. 18. Lariša Nukić 19. Ana Maja Rapić, dipl. ing. arh. 20. Luđa Šešelj, dipl. ing. arh. 21. Jasmina Simić Vanić, dipl. ing. arh. 22. Sanja Šerbetić Turnjić, dipl. ing. arh. 23. Sabina Šabanić, dipl. ing. arh. 24. Dubravka Šimic, dipl. ing. arh. 25. Dubravka Žic, dipl. ing. arh.	
Geoformatička obrada: Geotolo d.o.o. - Kartografski odjel	
Pečat Gradske skupštine Grada Zagreba	Predsjednik Gradske skupštine Grada Zagreba:
M.P.	Darinko Kosor
Istovjetnost ovog plana s izvornikom ovjerenja: Pečat nadležnog tijela: M.P.	