

IZMJENE I DOPUNE PROSTORNOGA PLANA GRADA ZAGREBA

1.B.

KORIŠTENJE I NAMJENA PROSTORA

Promet
Pošta i telekomunikacije - izmjene i dopune 2014.

TUMAČ PLANSKOG ZNAKOVLJA

I. PROMET

CESTOVNI PROMET

- autocesta
- brza cesta
- ostale državne ceste
- županijska cesta
- lokalna cesta
- moćni ili alternativni koridor
- križanje u 2 ili više razina / alternativno križanje u 2 ili više razina
- most/ nadvožnjak/ tunel
- autobusni kolodvor

ŽELJEZNIČKI PROMET

- željeznička pruga - magistralna glavna
- željeznička pruga - I. reda
- žičara
- most/ nadvožnjak
- kolodvor - putnički (međunarodni i međumjesni)
- kolodvor - putnički (međumjesni promet)
- ostali kolodvori (1-rasporedni, 2-ranžirni, 3-teretni, 4-kontejnerski, 5-tehnički putnički, 6-fokoteretni)
- stajalište

ZRAČNI PROMET

- zračna luka - međunarodna
- zračna luka - ostale
- heliodrom
- zračni put - međunarodni

INTEGRALNI TRANSPORT

- robno transportno središte

II. POŠTA

- direkcija pošta
- poštansko središte
- poštanski ured

III. JAVNE TELEKOMUNIKACIJE

TELEFONSKA MREŽA - KOMUTACIJSKI ČVOROVU I NEPOKRETNJ MREŽI

- međunarodna centrala I. kategorije
- tranzitna centrala
- mjenska centrala
- UPS
- VODOVI I KANALI
- međunarodni podzemni
- magistralni
- JAVNE TELEKOMUNIKACIJE U POKRETNJ MREŽI
- radio relejna postaja
- aktivna lokacija samostojećeg antenskog stupa
- zona moguće gradnje građevine elektroničke komunikacijske infrastrukture i povezane opreme

RADIO I TV SUSTAV VEZA

- veća postaja radio i TV
- radio odašiljačko središte
- radio prijemno središte
- radijski koridor
- TV odašiljač
- TV pretvarač


IV. GRANICE

- granica Grada Zagreba
- granice građevinskih područja grada Zagreba i Sesveta = granice generalnih urbanističkih planova Zagreba i Sesveta
- granica Parka prirode Medvednica = granica izrade PPPPO Medvednica

Napomena

PODRUČJE GRAĐEVINSKIH PODRUČJA GRADA ZAGREBA I SESVETA = GRANICE IZRADE GENERALNIH URBANISTIČKIH PLANOVA ZAGREBA I SESVETA - USMJERENJA IZ PPGZ-a
Detaljnije razgraničenje namjene prostora unutar građevinskih područja grada Zagreba i Sesveta te uvjeti gradnje određuju se generalnim urbanističkim planovima Zagreba i Sesveta!

VEZA KARATA

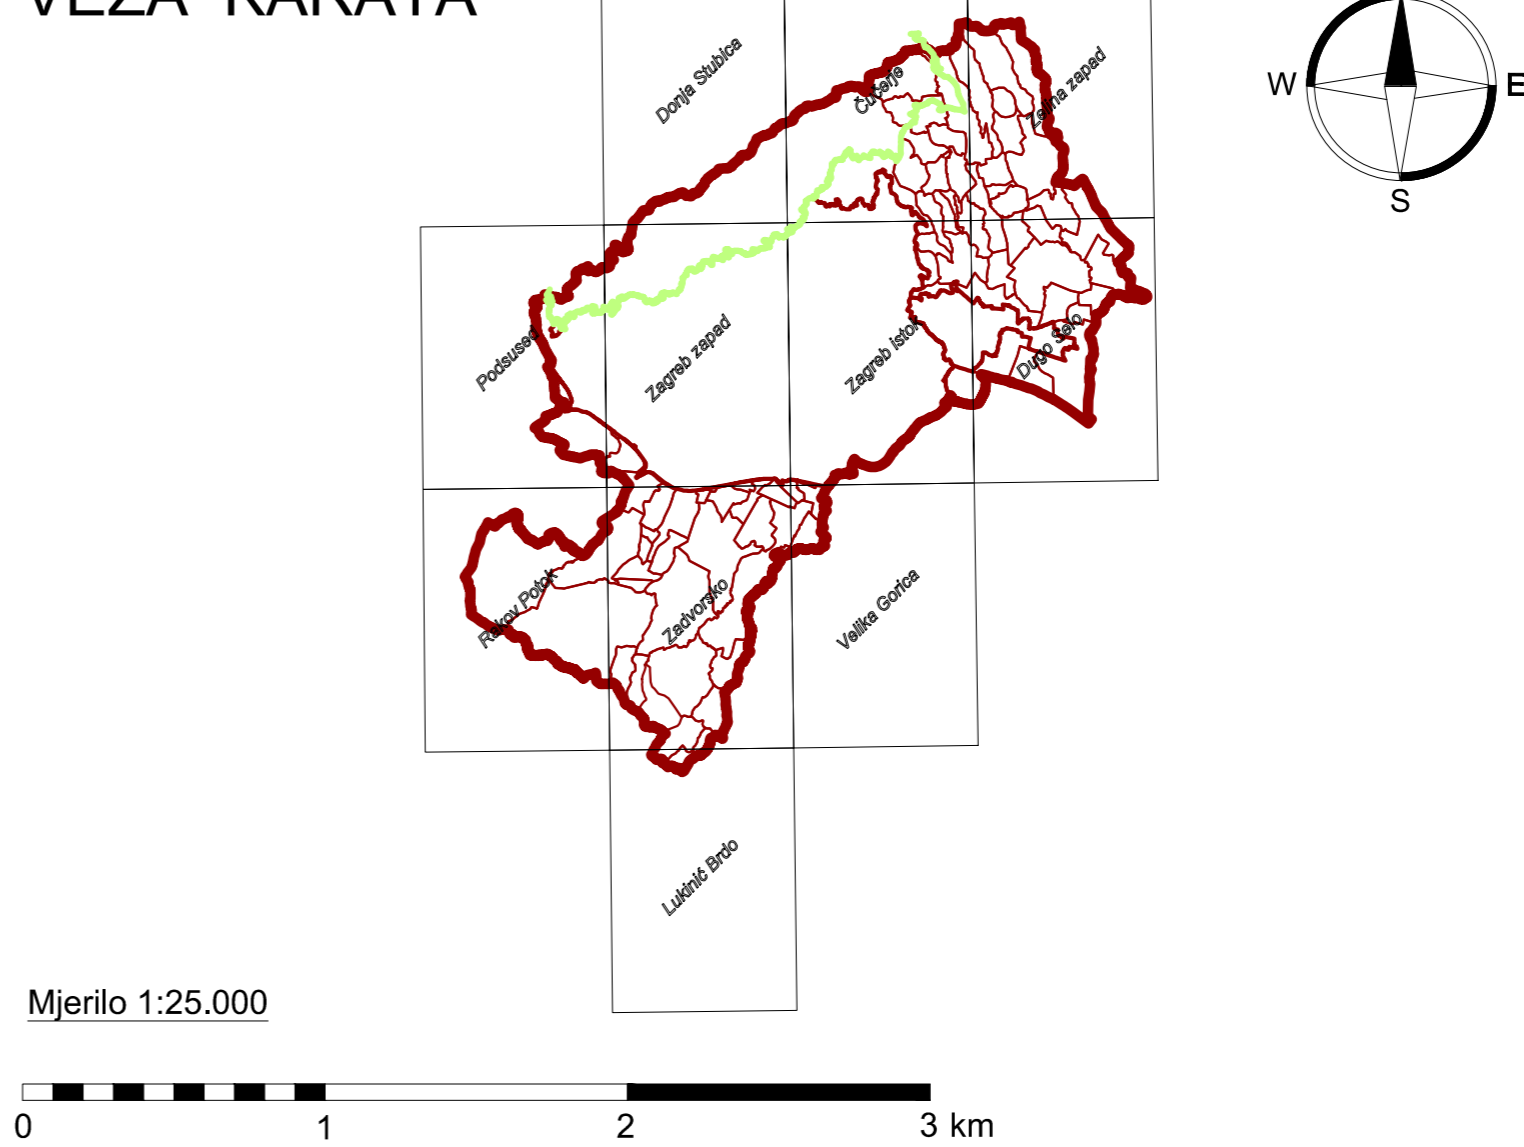

GRAD ZAGREB

Naziv prostornog plana: PROSTORNI PLAN GRADA ZAGREBA - IZMJENE I DOPUNE 2014. PRIJEDLOG PLANA ZA PONOVNJ JAVNJ RASPRAVJ	
KORIŠTENJE I NAMJENA PROSTORA Promet Pošta i telekomunikacije	
Broj kartografskog prikaza: 1.B.	Mjerilo kartografskog prikaza: 1:25.000
Odluka Gradske skupštine Grada Zagreba o izradi Izmjena i dopuna Prostornog plana Grada Zagreba (Službeni glasnik Grada Zagreba br. 17/10 i 5/12)	Odluka Gradske skupštine Grada Zagreba o donošenju Izmjena i dopuna Prostornog plana Grada Zagreba (Službeni glasnik Grada Zagreba br. ___/___)
Javna rasprava objavljena je: 20. travnja 2011. Ponovna javna rasprava objavljena je: 13. srpnja 2012. Ponovna javna rasprava objavljena je: _____	Javni uvid održan je od 2. svibnja do 16. svibnja 2011. Ponovni javni uvid održan je od 23. srpnja 2012. do 6. kolovoza 2012. Ponovni javni uvid održan je od _____ do _____
Nositelj izrade: Gradski ured za prostorno uređenje, izgradnju Grada, graditeljstvo, komunalne poslove i promet Trg Stjepana Radića 1, Zagreb	
Pečat Gradskog ureda za prostorno uređenje, izgradnju Grada, graditeljstvo, komunalne poslove i promet	Pročelnik Gradskog ureda za prostorno uređenje, izgradnju Grada, graditeljstvo, komunalne poslove i promet _____ mr.sc. Dinko Bilić, dipl.oec. Odgovorna osoba za provođenje javne rasprave: _____ Marjana Sironić, dipl. ing. arh.
M.P.	
Suglasnost na Plan: Broj suglasnosti KLASA: _____ datum: _____	
Izradio: Zavod za prostorno uređenje Grada Zagreba Republike Austrije 18, Zagreb	
Pečat pravne osobe koja je izradila Plan:	odgovorna osoba izrađivača Plana: ravnatelj Zavoda za prostorno uređenje Grada Zagreba _____ Ivica Fanjek, dipl. ing. arh.
M.P.	
Odgovorni voditelj izrade Nacrta prijedloga Izmjene i dopune Plana: M.P.	
Sanja Šerbetić Tunjić, dipl. ing. arh.	
Stručni tim u izradi Plana: 1. Dragica Barešić, dipl.ing.arh. 2. Mirela Boričić Zubac, dipl.ing.arh. 3. Marija Bironić 4. Maja Bužić, grad. inž. 5. Marina Čuković, dipl. inž. 6. Ivica Fanjek, dipl.ing.arh. 7. Boris Gregurić, dipl.ing.arh. 8. Kristina Kubišević, dipl.ing.arh. 9. Mario Livaja, dipl.ing.naft.nud. 10. Ivan Lončarić, prof. geog. i pov. 11. Dubravka - Petra Lubin, dipl.ing.arh. 12. Jasna Magić, dipl.ing.arh. 13. Tomislav Manić 14. Višnja Marinković 15. Nives Mimar, dipl.ing.arh. 16. Jasmina Neđ, dipl.ing.agr. 17. Vladimir Ninić, dipl.ing.grad. 18. Larisa Nukić 19. Ana Marija Radić, dipl.ing.arh. 20. Ljiljana Sekelj, dipl.ing.arh. 21. Jasmina Širovc Vanić, dipl.ing.arh. 22. Sanja Šerbetić Tunjić, dipl.ing.arh. 23. Sabina Šabanović, dipl.ing.arh. 24. Dubravka Šinđić, dipl.ing.prom. 25. Dubravka Žic, dipl.ing.arh.	
Geoinformatička obrada: Geofoto d.o.o. - Kartografski odjel	
Pečat Gradske skupštine Grada Zagreba	Predsjednik Gradske skupštine Grada Zagreba: _____ Darinko Kosor
M.P.	
Istovjetnost ovog plana s izvornikom ovjerava:	Pečat nadležnog tijela: _____ M.P.