

# IZMJENE I DOPUNE PROSTORNOGA PLANA GRADA ZAGREBA

1.B.

## KORIŠTENJE I NAMJENA PROSTORA


Promet  
Pošta i telekomunikacije - izmjene i dopune 2014.

### TUMAČ PLANSKOG ZNAKOVLJA

|   |  |
|---|--|
| <b>I. PROMET</b>  |  |
| <b>CESTOVNI PROMET</b>  |  |
|   | autocesta  |
|   | brza cesta   |
|   | ostale državne ceste   |
|   | županijska cesta   |
|   | lokalna cesta  |
|   | mogući ili alternativni koridor  |
|   | križanje u 2 ili više razina / alternativno križanje u 2 ili više razina   |
|   | most / nadvožnjak / tunel  |
|   | autobusni kolodvor   |
| <b>ŽELJEZNIČKI PROMET</b>   |  |
|   | željeznička pruga - magistralna glavna   |
|   | željeznička pruga - I. reda  |
|   | žičara   |
|   | mosti nadvožnjak   |
|   | kolodvor - putnički (međunarodni i međumjesni)   |
|   | kolodvor - putnički (međumjesni promet)  |
|   | ostali kolodvori (1-rasporedni, 2-ranzirni, 3-teretni, 4-kontejnerski, 5-tehnički putnički, 6-lokoteretni)         |
|   | stajalište   |
| <b>ZRAČNI PROMET</b>  |  |
|   | zračna luka - međunarodna  |
|   | zračna luka - ostale   |
|   | heliđrom   |
|   | zračni put - međunarodni   |
| <b>INTEGRALNI TRANSPORT</b>   |  |
|   | robno transportno središte   |
| <b>II. POŠTA</b>  |  |
|   | direkcija pošta  |
|   | poštansko središte   |
|   | poštanski ured   |
| <b>III. JAVNE TELEKOMUNIKACIJE</b>                                  |  |
| <b>TELEFONSKA MREŽA - KOMUTACIJSKI ČVOROV I U NEPOKRETNJU MREŽI</b> |  |
|   | međunarodna centrala I. kategorije   |
|   | tranzitna centrala   |
|   | mjesna centrala  |
|   | UPS  |
| <b>VODOVI I KANALI</b>  |  |
|   | međunarodni podzemni   |
|   | magistralni  |
| <b>JAVNE TELEKOMUNIKACIJE U POKRETNJU MREŽI</b>                     |  |
|   | radio relejna postaja  |
|   | aktivna lokacija samostojećeg antenskog stupa  |
|   | zona moguće gradnje građevine elektroničke komunikacijske infrastrukture i povezane opreme                         |
| <b>RADIO I TV SUSTAV VEZA</b>                                       |  |
|   | veća postaja radio i TV  |
|   | radio odašiljačko središte   |
|   | radio prijemno središte  |
|   | radijski koridor   |
|   | TV odašiljač   |
|   | TV pretvarač   |
| <b>IV. GRANICE</b>  |  |
|   | granica Grada Zagreba  |
|   | granice građevinskih područja grada Zagreba i Sesveta = granice generalnih urbanističkih planova Zagreba i Sesveta |
|   | granica Parka prirode Medvednica = granica izrade PPPPO Medvednica   |

**Napomena**  
PODRUČJE GRAĐEVINSKIH PODRUČJA GRADA ZAGREBA I SESVETA = GRANICE IZRADE GENERALNIH URBANISTIČKIH PLANOVA ZAGREBA I SESVETA - USMJERENJA IZ PPGZ-a  
/ detaljnije razgraničenje namjene prostora unutar građevinskih područja grada Zagreba i Sesveta te uvjeti gradnje određuju se generalnim urbanističkim planovima Zagreba i Sesveta /

### VEZA KARATA

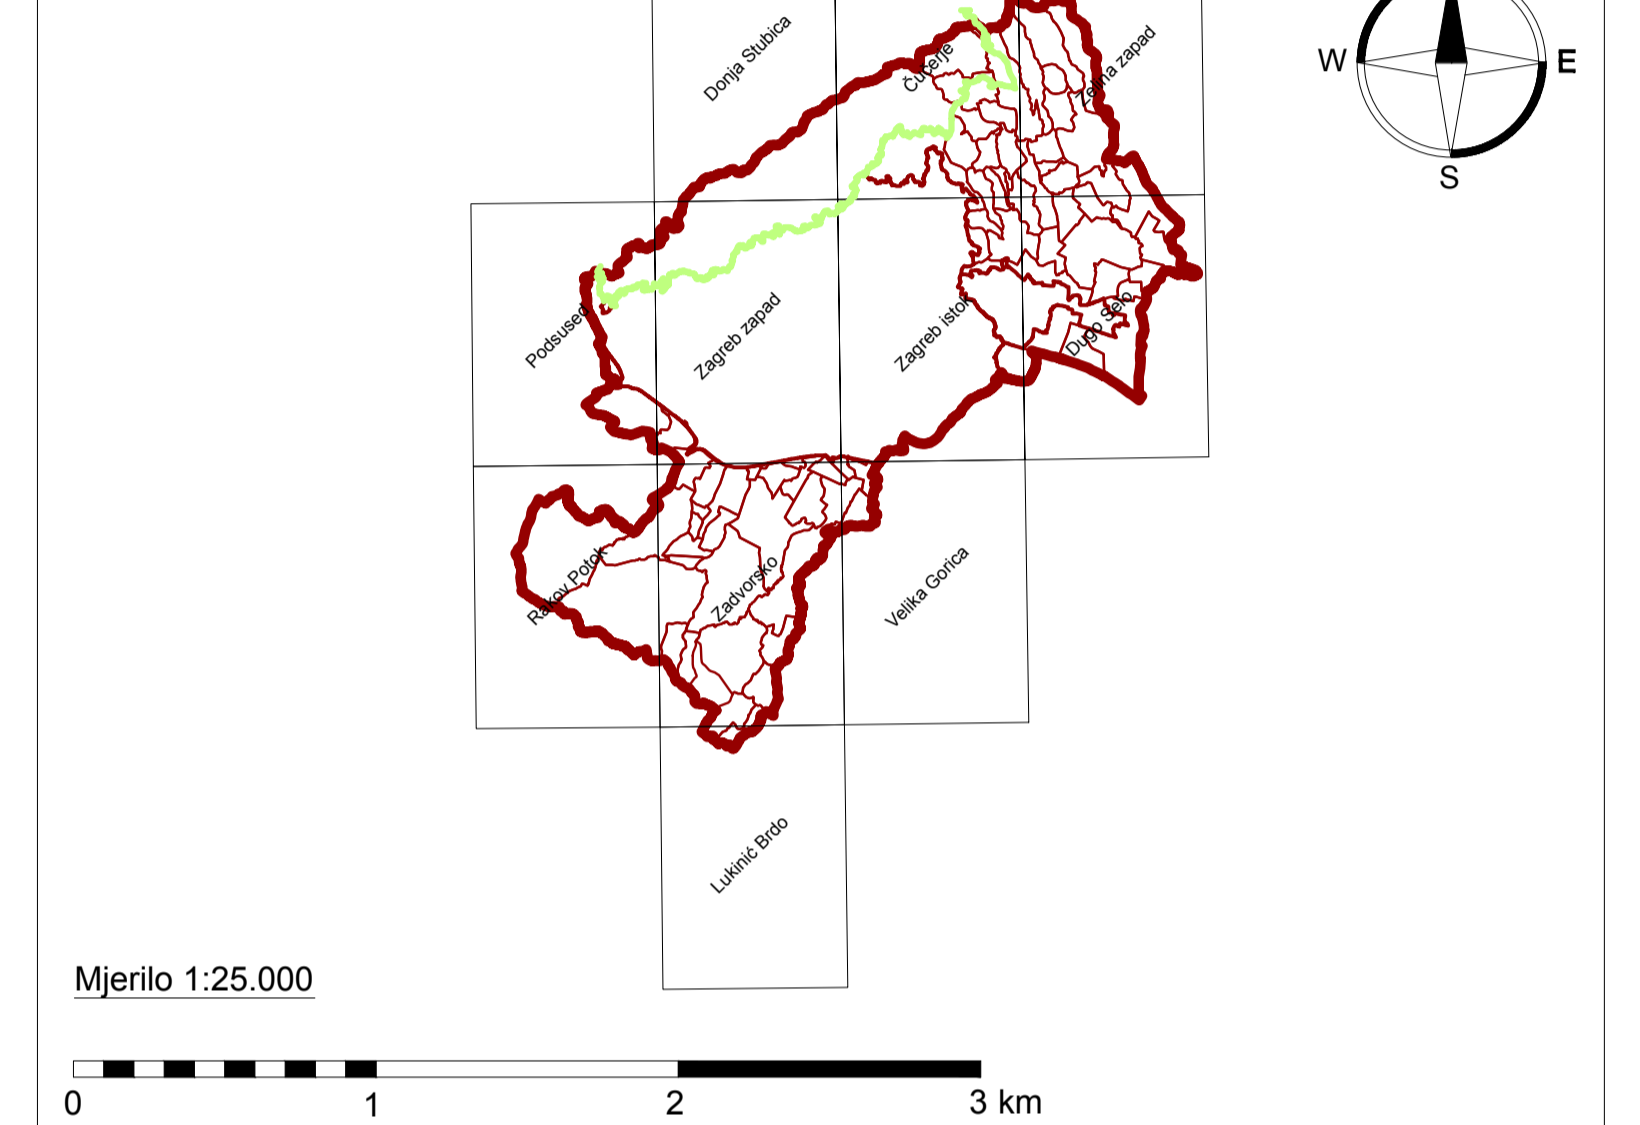

### GRAD ZAGREB

Naziv prostornog plana:  
**PROSTORNI PLAN GRADA ZAGREBA - IZMJENE I DOPUNE 2014.**

#### KORIŠTENJE I NAMJENA PROSTORA Promet Pošta i telekomunikacije

|  |      |  |          |
|--|------|--|----------|
| Broj kartografskog prikaza:  | 1.B. | Mjerilo kartografskog prikaza:   | 1:25.000 |
| Odluka o izradi izmjena i dopuna Prostornog plana Grada Zagreba (Službeni glasnik Grada Zagreba 17/10 i 5/12)  |      | Odluka o izmjenama i dopunama Odluke o donošenju Prostornog plana Grada Zagreba (Službeni glasnik Grada Zagreba 21/14)   |          |
| Javna rasprava objavljena je: 20. travnja 2011.<br>Ponovna javna rasprava objavljena je: 13. srpnja 2012.<br>Ponovna javna rasprava objavljena je: 3. srpnja 2014. |      | Javni uvid održan je od 2. svibnja do 16. svibnja 2011.<br>Ponovni javni uvid održan je od 23. srpnja 2012. do 6. kolovoza 2012.<br>Ponovni javni uvid održan je od 14. srpnja 2014. do 21. srpnja 2014. |          |

Nositelj izrade: **Gradski ured za prostorno uređenje, izgradnju Grada, graditeljstvo, komunalne poslove i promet Trg Stjepana Radića 1, Zagreb**

|  |   |
|--|---|
| Pečat Gradskog ureda za prostorno uređenje, izgradnju Grada, graditeljstvo, komunalne poslove i promet | Pečatnik Gradskog ureda za prostorno uređenje, izgradnju Grada, graditeljstvo, komunalne poslove i promet |
| M.P.   | mr.sc. Dinko Bilic, dipl.oec.<br>Odgovorna osoba za provođenje javne rasprave:                            |
|  | Marijana Sironić, dipl. ing. arh.   |

Službenost na Plan: Ministarstvo graditeljstva i prostornog uređenja  
Broj suglasnosti: KLASA: 350/02/14-11-34, URBROJ: 531-05-14-2 Datum: 24. rujna 2014.

Izradio: **Zavod za prostorno uređenje Grada Zagreba Republike Austrije 18, Zagreb**

|   |  |
|---|--|
| Pečat pravne osobe koja je izradila Plan: | odgovorna osoba izrađivača Plana:<br>ravatelj Zavoda za prostorno uređenje Grada Zagreba |
| M.P.                                      | Ivica Fanjek, dipl. ing. arh.  |

Odgovorni voditelj izrade izmjena i dopuna Plana:  
M.P. Sanja Šerbec Turjčić, dipl. ing. arh.

|  |  |   |
|--|--|---|
| Stručni tim u izradi Plana:              | 9. Mario Lovak, dipl.ing. mešt. inf.     | 18. Lada Makić                                |
| 1. Dario Banić, dipl.ing. arh.           | 10. Ivan Lončarić, prof. geog. i pov.    | 19. Ana Marija Račić, dipl.ing. arh.          |
| 2. Mirela Bokunčić Zubić, dipl.ing. arh. | 11. Dubravka Petek Lubin, dipl.ing. arh. | 20. Ljilja Sekul, dipl.ing. arh.              |
| 3. Marija Bilović                        | 12. Jasna Magdić, dipl.ing. arh.         | 21. Jasmina Siroćević Turjčić, dipl.ing. arh. |
| 4. Maja Bulović, grad. teh.              | 13. Tomislav Namud                       | 22. Sanja Šerbec Turjčić, dipl.ing. arh.      |
| 5. Martina Čarović, dipl. iur.           | 14. Vinko Marinković                     | 23. Sabina Šešelj, dipl.ing. arh.             |
| 6. Ivica Fanjek, dipl.ing. arh.          | 15. Nives Morić, dipl.ing. arh.          | 24. Dubravka Široć, dipl.ing. prom.           |
| 7. Boris Gregorić, dipl.ing. arh.        | 16. Jasmina Kadi, dipl.ing. arh.         | 25. Dubravka Žic, dipl.ing. arh.              |
| 8. Kristina Kadi-Boranić, dipl.ing. arh. | 17. Vladimir Henić, dipl.ing. grad.      |   |

Geoinformatička obrada: Geofoto d.o.o. - Kartografski odjel

|                                       |  |
|---------------------------------------|--|
| Pečat Gradske skupštine Grada Zagreba | Predsjednik Gradske skupštine Grada Zagreba: |
| M.P.                                  | Darinko Kosor                                |

Istovjetnost ovog plana s Izvornikom ojerava:  
Pečat nadležnog tijela:  
M.P.