

IZMJENE I DOPUNE PROSTORNOGA PLANA GRADA ZAGREBA

1.B.

KORIŠTENJE I NAMJENA PROSTORA

Promet
Pošta i telekomunikacije - izmjene i dopune 2012.

TUMAČ PLANSKOG ZNAKOVLJA

I. PROMET

CESTOVNI PROMET

- autocesta
- brza cesta
- ostale državne ceste
- županijska cesta
- lokalna cesta
- možući ili alternativni koridor
- križanje u 2 ili više razina / alternativno križanje u 2 ili više razina
- most/ nadvožnjak/ tunel
- autobusni kolodvor

ŽELJEZNIČKI PROMET

- željeznička pruga - magistralna glavna
- željeznička pruga - I. reda
- žičara
- most/ nadvožnjak
- kolodvor - putnički (međunarodni i međumjesni)
- kolodvor - putnički (međumjesni promet)
- ostali kolodvori (1-rasporedni, 2-ranžirni, 3-teretni, 4-kontejnerski, 5-tehnički putnički, 6-lokoteretni)
- stajalište

ZRAČNI PROMET

- zračna luka - međunarodna
- zračna luka - ostale
- heliodrom
- zračni put - međunarodni

INTEGRALNI TRANSPORT

- robno transportno središte

II. POŠTA

- direkcija pošta
- poštansko središte
- poštanski ured

III. JAVNE TELEKOMUNIKACIJE

TELEFONSKA MREŽA - KOMUTACIJSKI ČVOROV I NEPOKRETNJ MREŽI

- međunarodna centrala I. kategorije
- tranzitna centrala
- mjenska centrala
- UPS
- VODOVI I KANALI
- međunarodni podzemni
- magistralni
- JAVNE TELEKOMUNIKACIJE U POKRETNJ MREŽI
- radio relejna postaja
- aktivna lokacija samostojećeg antenskog stupa
- zona moguće gradnje građevine elektroničke komunikacijske infrastrukture i povezane opreme

RADIO I TV SUSTAV VEZA

- veća postaja radio i TV
- radio odašiljačko središte
- radio prijemno središte
- radijski koridor
- TV odašiljač
- TV pretvarač


IV. GRANICE

- granica Grada Zagreba
- granice građevinskih područja grada Zagreba i Sesveta = granice generalnih urbanističkih planova Zagreba i Sesveta
- granica Parka prirode Međvednica = granica izrade PPPPO Međvednica

Napomena

PODRUČJE GRAĐEVINSKIH PODRUČJA GRADA ZAGREBA I SESVETA = GRANICE IZRADE GENERALNIH URBANISTIČKIH PLANOVA ZAGREBA I SESVETA - USMJERENJA IZ PPGZ-a
Istaknute razgraničenja namjene prostora unutar građevinskih područja grada Zagreba i Sesveta te uvjeti gradnje određuju se generalnim urbanističkim planovima Zagreba i Sesveta!

VEZA KARATA

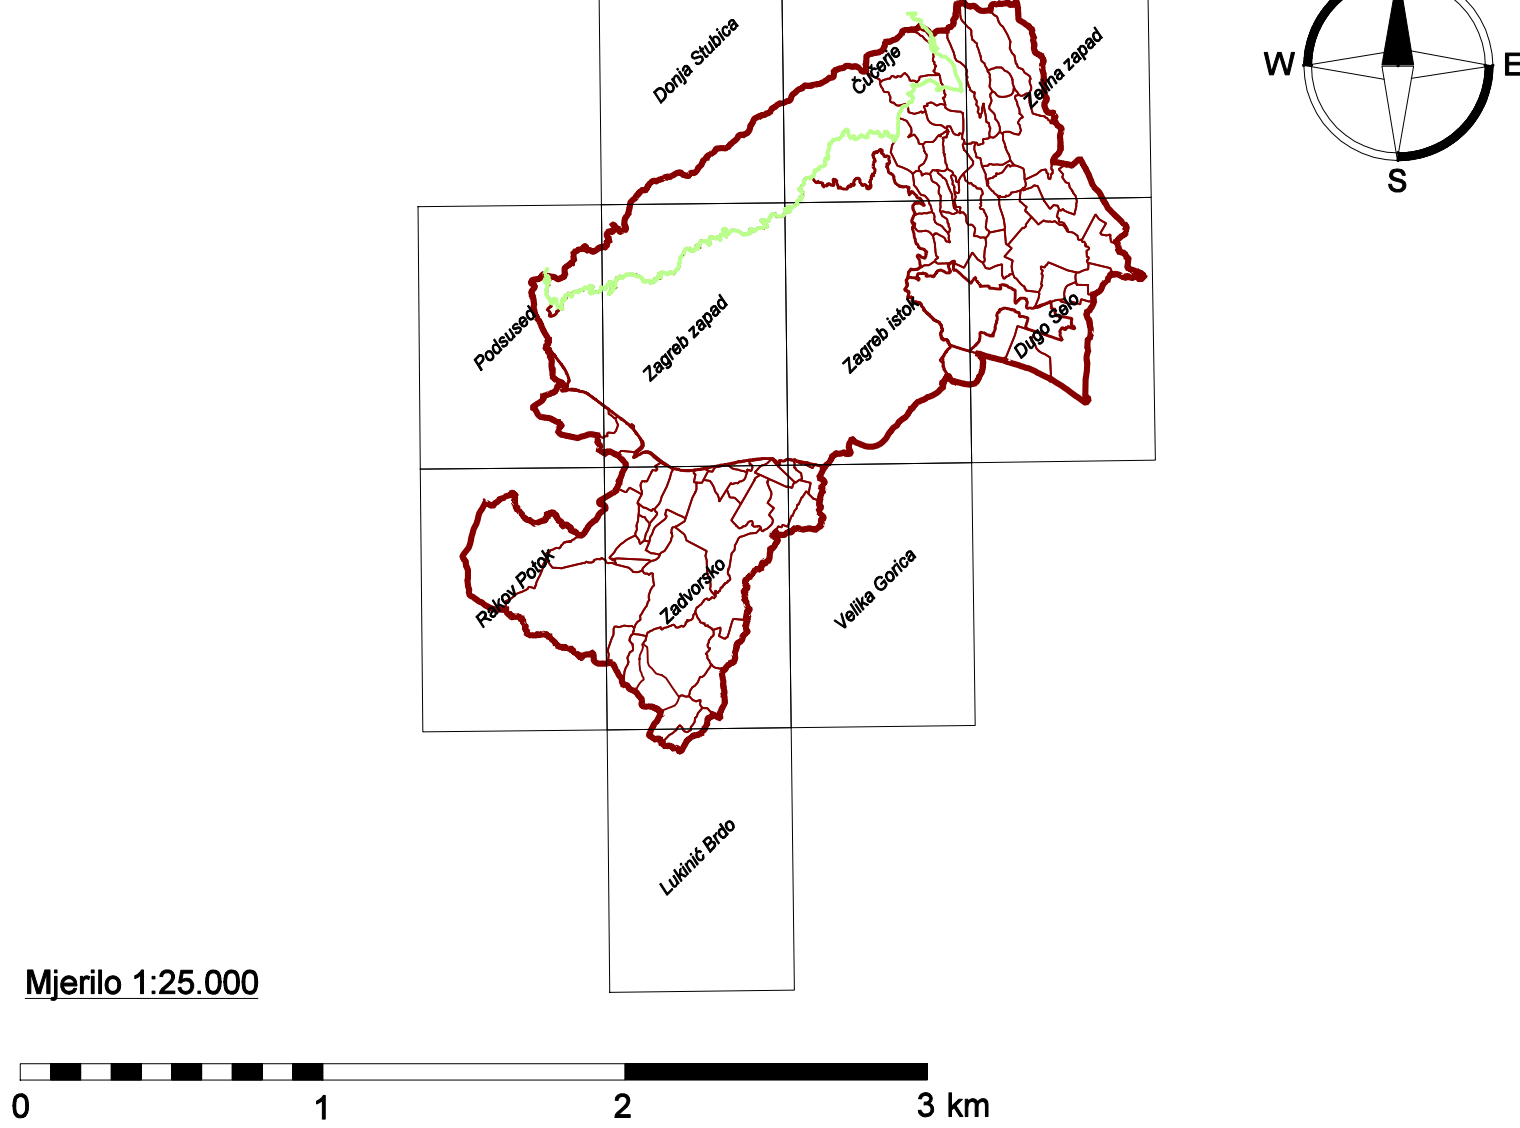

GRAD ZAGREB

Naziv prostornog plana: PROSTORNI PLAN GRADA ZAGREBA - IZMJENE I DOPUNE 2012. PRIJEDLOG PLANA ZA PONOVNJ JAVNJ RASPRJV	
KORIŠTENJE I NAMJENA PROSTORA Promet Pošta i telekomunikacije	
Broj kartografskog prikaza: 1.B.	Mjerilo kartografskog prikaza: 1:25.000
Odluka Gradske skupštine Grada Zagreba o izradi Izmjena i dopuna Prostornog plana Grada Zagreba (Službeni glasnik Grada Zagreba br. 17/10 i 15/12)	Odluka Gradske skupštine Grada Zagreba o donošenju Izmjena i dopuna Prostornog plana Grada Zagreba (Službeni glasnik Grada Zagreba br. .../...)
Javna rasprava objavljena je: 20. travnja 2011. Ponovna javna rasprava objavljena je: _____	Javni uvid održan je od 2. svibnja do 16. svibnja 2011. Ponovni javni uvid održan je od _____ do _____
Nositelj izrade: Gradski ured za prostorno uređenje, izgradnju Grada, graditeljstvo, komunalne poslove i promet Trg Stjepana Radića 1, Zagreb	
Pečat Gradskog ureda za prostorno uređenje, izgradnju Grada, graditeljstvo, komunalne poslove i promet	Pročelnik Gradskog ureda za prostorno uređenje, izgradnju Grada, graditeljstvo, komunalne poslove i promet Davor Jelavić, dipl. oec. Odgovorna osoba za provođenje javne rasprave: Marjana Sironić, dipl. ing. arh.
M.P.	
Suglasnost na Plan: Broj suglasnosti KLASA: _____	datum: _____
Izdriao: Zavod za prostorno uređenje Grada Zagreba Republike Austrije 18, Zagreb	
Pečat pravne osobe koja je izradila Plan:	odgovorna osoba izrađivača Plana: v.d. ravnatelj Zavoda za prostorno uređenje Grada Zagreba Ivica Fanjek, dipl. ing. arh.
M.P.	
Odgovorni voditelj izrade Nacrta prijedloga Izmjene i dopune Plana: M.P.	Lidija Sekol, dipl. ing. arh.
Stručni tim u izradi Plana: 1. Mirna Bokunčić Zubac, dipl. ing.arh. 2. Marija Sironić 3. Maja Bubić, grad.arh. 4. Martina Čačević, dipl.arh. 5. Ivica Fanjek, dipl.ing.arh. 6. Boris Oraganić, dipl.ing.arh. 7. Kristina Vrbanić, dipl.ing.arh. 8. Mario Livića, dipl.ing.naft.nud. 9. Ivan Lončarić, prof.geog.i.pov. 10. Dubravka - Petra Lučin, dipl.ing.arh. 11. Jasna Magdić, dipl.ing.arh. 12. Tomislav Mamić 13. Viliška Matrković 14. Nives Morar, dipl.ing.arh. 15. Jasmina Nedić, dipl.ing.arh. 16. Larisa Nučić 17. Ana Marija Rajčić, dipl.ing.arh. 18. Lidija Sekol, dipl.ing.arh. 19. Jasmina Sirovec Vario, dipl.ing.arh. 20. Sanja Šerbedžić Turjak, dipl.ing.arh. 21. Sabina Šabanović, dipl.ing.arh. 22. Dubravka Štola, dipl.ing.prom. 23. Dubravka Žic, dipl.ing.arh.	
Geoinformatička obrada: Geofoto d.o.o. - Kartografski odjel	
Pečat Gradske skupštine Grada Zagreba	Predsjednik Gradske skupštine Grada Zagreba: Davor Bernardić, dipl.ing.ftz.
M.P.	
Istovjetnost ovog plana s izvornikom ovjerava:	Pečat nadležnog tijela: M.P.