

IZMJENE I DOPUNE PROSTORNOGA PLANA GRADA ZAGREBA

2.A.

INFRASTRUKTURNI SUSTAVI I MREŽE

Energetski sustav - izmjene i dopune 2012.

TUMAČ PLANSKOG ZNAKOVLJA

I. ENERGETSKI SUSTAV

CIJEVNI TRANSPORT PLINA

	magistralni plinovod
	visokotlačni plinovod
	lokalni plinovod (srednji i niski tlak)
	mjerno redukcijska stanica
	plinska regulacijska stanica
	produktovod


ELEKTROENERGETIKA

	hidroelektrana
	termoelektrana toplana
	rasklopno postrojenje
	dalekovod 400kV
	dalekovod 220kV
	dalekovod (D,DS), kabel (K) 110kV
	TS 400/220/110 kV
	TS 400/110 kV
	TS 220/110 kV
	TS 110/35 kV

II. GRANICE

	granica Grada Zagreba
	granice građevinskih područja grada Zagreba i Sesveta = granice generalnih urbanističkih planova Zagreba i Sesveta
	granica Parka prirode Medvednica = granica izrade PPPPO Medvednica


Napomena

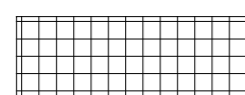

PODRUČJE GRAĐEVINSKIH PODRUČJA GRADA ZAGREBA I SESVETA =
GRANICE IZRADE GENERALNIH URBANISTIČKIH PLANOVA ZAGREBA
I SESVETA - USMJERENJA IZ PPGZ-a

/detajnije razgraničenje namjene prostora unutar građevinskih područja grada Zagreba i Sesveta te uvjeti gradnje određuju se generalnim urbanističkim planovima Zagreba i Sesveta/

VEZA KARATA

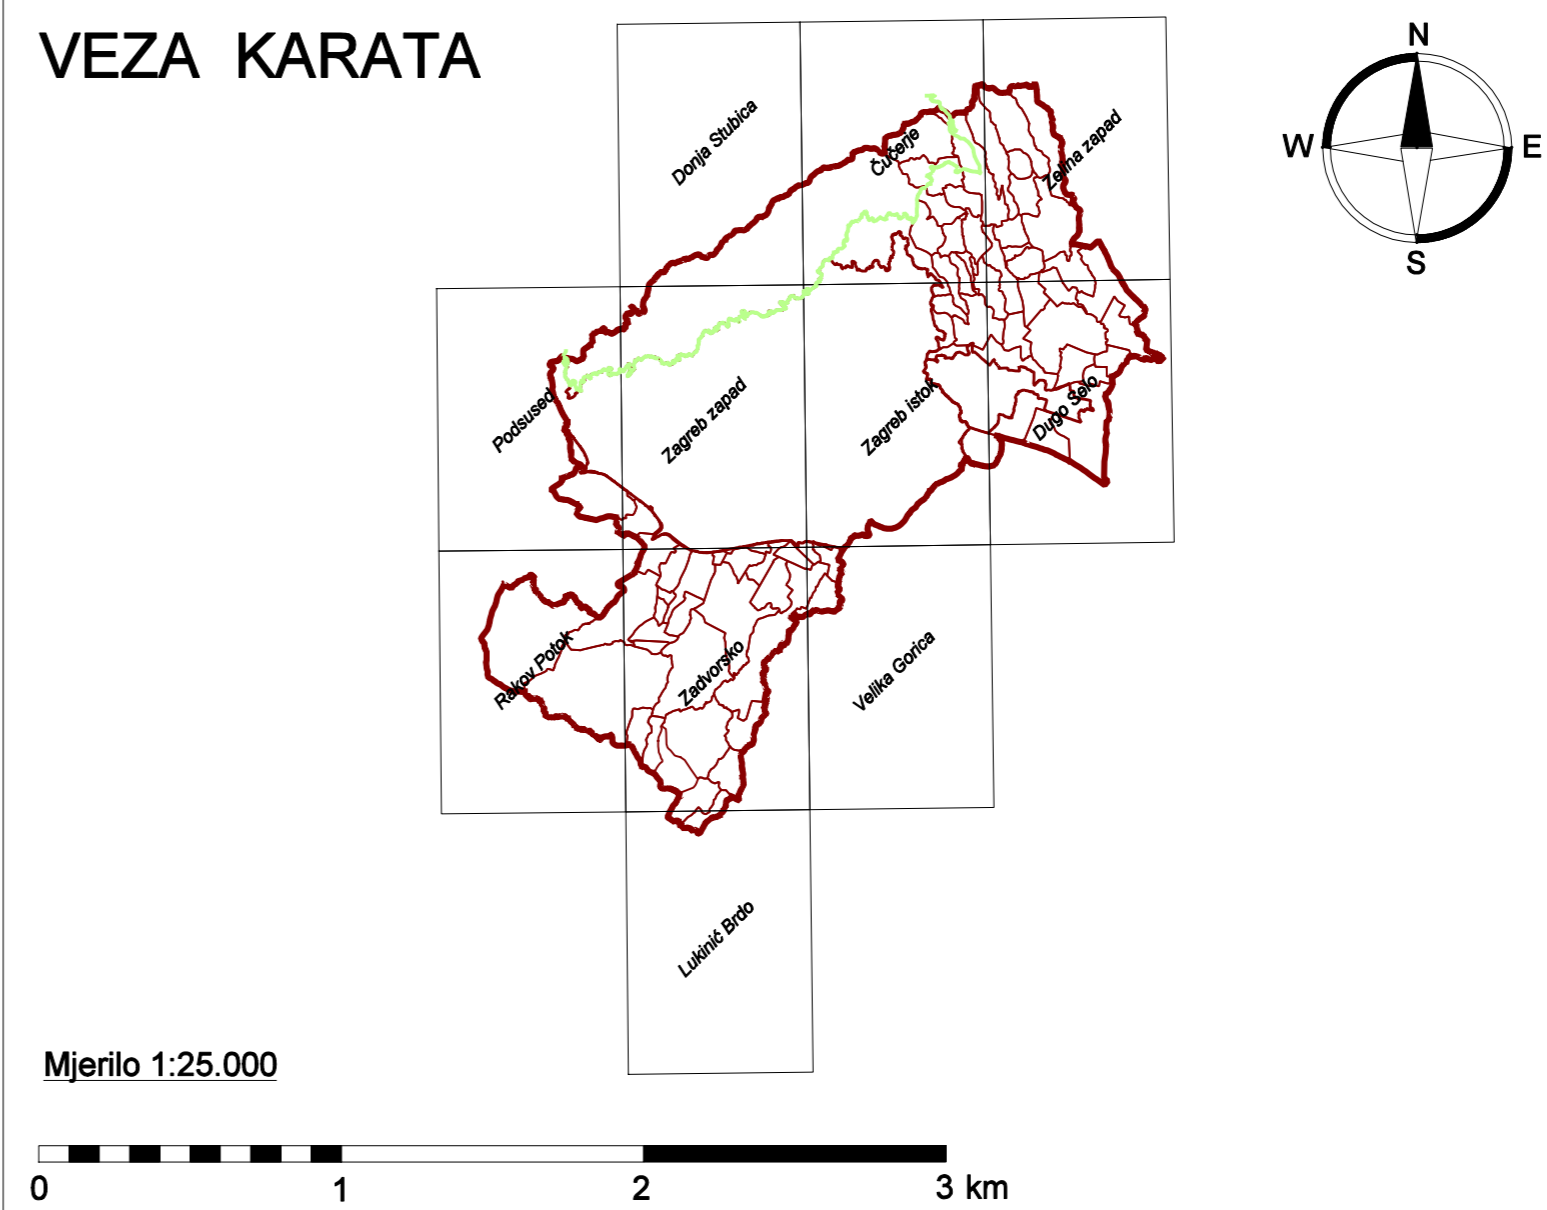

GRAD ZAGREB

Naziv prostornog plana: PROSTORNI PLAN GRADA ZAGREBA - IZMJENE I DOPUNE 2012. PRIJEDLOG PLANA ZA PONOVNJU JAVNU RASPRAVU	
INFRASTRUKTURNI SUSTAVI I MREŽE Energetski sustav	
Broj kartografskog prikaza: 2.A.	Mjerilo kartografskog prikaza: 1:25.000
Odluka Gradske skupštine Grada Zagreba o izradi Izmjena i dopuna Prostornog plana Grada Zagreba (Službeni glasnik Grada Zagreba br. 17/10 i 15/12)	Odluka Gradske skupštine Grada Zagreba o donošenju Izmjena i dopuna Prostornog plana Grada Zagreba (Službeni glasnik Grada Zagreba br. .../...)
Javna rasprava objavljena je: 20. travnja 2011. Ponovna javna rasprava objavljena je: _____	Javni uvid održan je od 2. svibnja do 16. svibnja 2011. Ponovni javni uvid održan je od _____ do _____
Nositelj izrade: Gradski ured za prostorno uređenje, izgradnju Grada, graditeljstvo, komunalne poslove i promet Trg Stjepana Radića 1, Zagreb	
Pečat Gradskog ureda za prostorno uređenje, izgradnju Grada, graditeljstvo, komunalne poslove i promet	Pročelnik Gradskog ureda za prostorno uređenje, izgradnju Grada, graditeljstvo, komunalne poslove i promet Davor Jelavić, dipl. oec. Odgovorna osoba za provođenje javne rasprave: Marjana Sironić, dipl. ing. arh.
M.P.	
Suglasnost na Plan: Broj suglasnosti KLASA: _____ datum: _____	
Izradio: Zavod za prostorno uređenje Grada Zagreba Republike Austrije 18, Zagreb	
Pečat pravne osobe koja je izradila Plan:	odgovorna osoba izrađivača Plana: v.d. ravnatelj Zavoda za prostorno uređenje Grada Zagreba
M.P.	Ivica Fanjek, dipl. ing. arh.
Odgovorni voditelj izrade Nacrta prijedloga Izmjene i dopune Plana: M.P. Lidija Sekol, dipl. ing. arh.	
Stručni tim u izradi Plana: 1. Mirela Boknić Zubac, dipl. ing.arh. 09. Ivan Lončarić, prof.geog. i pov. 17. Ana Marija Rajčić, dipl.ing.arh. 2. Marija Štrković 10. Dubravka - Petra Lustin, dipl.ing.arh. 18. Lidija Sekol, dipl.ing.arh. 3. Maja Bubić, građ.tak. 11. Jasna Magdić, dipl.ing.arh. 19. Jasmina Stročec Vario, dipl.ing.arh. 4. Martina Čačević, dipl.ing. 12. Tomislav Mamić 20. Sanja Šerbedžić Turjak, dipl.ing.arh. 5. Ivica Fanjek, dipl.ing.arh. 13. Vilišnja Matrković 21. Sabina Šabanović, dipl.ing.arh. 6. Boris Oraganić, dipl.ing.arh. 14. Nives Mornar, dipl.ing.arh. 22. Dubravka Strola, dipl.ing.prom. 7. Kristina Vrbanić, dipl.ing.arh. 15. Jasmina Nedić, dipl.ing.agr. 23. Dubravka Žic, dipl.ing.arh. 8. Mario Livaja, dipl.ing.naft.nud. 16. Larisa Nukić	
Geoinformatička obrada: Geofoto d.o.o. - Kartografski odjel	
Pečat Gradske skupštine Grada Zagreba	Predsjednik Gradske skupštine Grada Zagreba: Davor Bernardić, dipl.ing.ftz.
M.P.	
Istovjetnost ovog plana s izvornikom ovjerava: Pečat nadležnog tijela: M.P.	