

# IZMJENE I DOPUNE PROSTORNOGA PLANA GRADA ZAGREBA

3.A.

## UVJETI KORIŠTENJA I ZAŠTITE PROSTORA

Uvjeti korištenja - izmjene i dopune 2012.

### TUMAČ PLANSKOG ZNAKOVLJA

#### I. ZAŠTITA PRIRODE

##### A. ZAŠTIĆENE PRIRODNE VRIJEDNOSTI

	park prirode Medvednica
	posebni rezervat (ŠV-šumske vegetacije)
	spomenik prirode
	značajni krajobraz
	spomenik parkovne arhitekture
	područja ekološke mreže 1. Medvednica, 2. termalni izvori kod Podsuseda, 3. livada Vrhovac, 4. šuma Maksimir, 5. Savica, 6. rijeka Sava 7. Plavišće, 8. Turopoljski Cret, 9. Gračec i Varoško rebro, 10. Veternica, 11. Bizečka špija, 12. Mikulići šuma

##### DRUGI VRIJEDNI DIJELOVI PRIRODE - KRAJOBRAZNE VRIJEDNOSTI

##### DIJELOVI PRIRODE KOJI SE ŠTITE PLANOM

	vrijedni rezervati ( VRŠ - šumske vegetacije, VRB - botanički)
	vrijedne gradske park šume
	vrijedni krajolik
	pojedinačni objekt prirode
	vrijedni parkovi, vrtovi i drvoredi

#### II. KULTURNA DOBRA

##### ARHEOLOŠKA BAŠTINA

	arheološko područje
	arheološki pojedinačni lokalitet

##### POVIJESNA GRADITELJSKA CJELINA

	gradska naselja
	seoska naselja

##### POVIJESNI SKLOP I GRAĐEVINA

	graditeljski sklop
--	--------------------

##### MEMORIJALNA BAŠTINA

	memorijalno i povijesno područje
--	----------------------------------

##### ETNOLOŠKA BAŠTINA

	etnološko područje
--	--------------------

##### PRIJEDLOG REVIZIJE PROSTORNIH MEĐA KULTURNOG DOBRA

#### III. GRANICE


	granica Grada Zagreba
	granice građevinskih područja grada Zagreba i Sesveta = granice generalnih urbanističkih planova Zagreba i Sesveta
	granica Parka prirode Medvednica = granica izrade PPPPO Medvednica

#### Napomena

PODRUČJE GRAĐEVINSKIH PODRUČJA GRADA ZAGREBA I SESVETA = GRANICE IZRADE GENERALNIH URBANISTIČKIH PLANOVA ZAGREBA I SESVETA - USMJERENJA IZ PPGZ-a

/detajnije razgraničenje namjene prostora unutar građevinskih područja grada Zagreba i Sesveta te uvjeti gradnje određuju se generalnim urbanističkim planovima Zagreba i Sesveta/

### VEZA KARATA

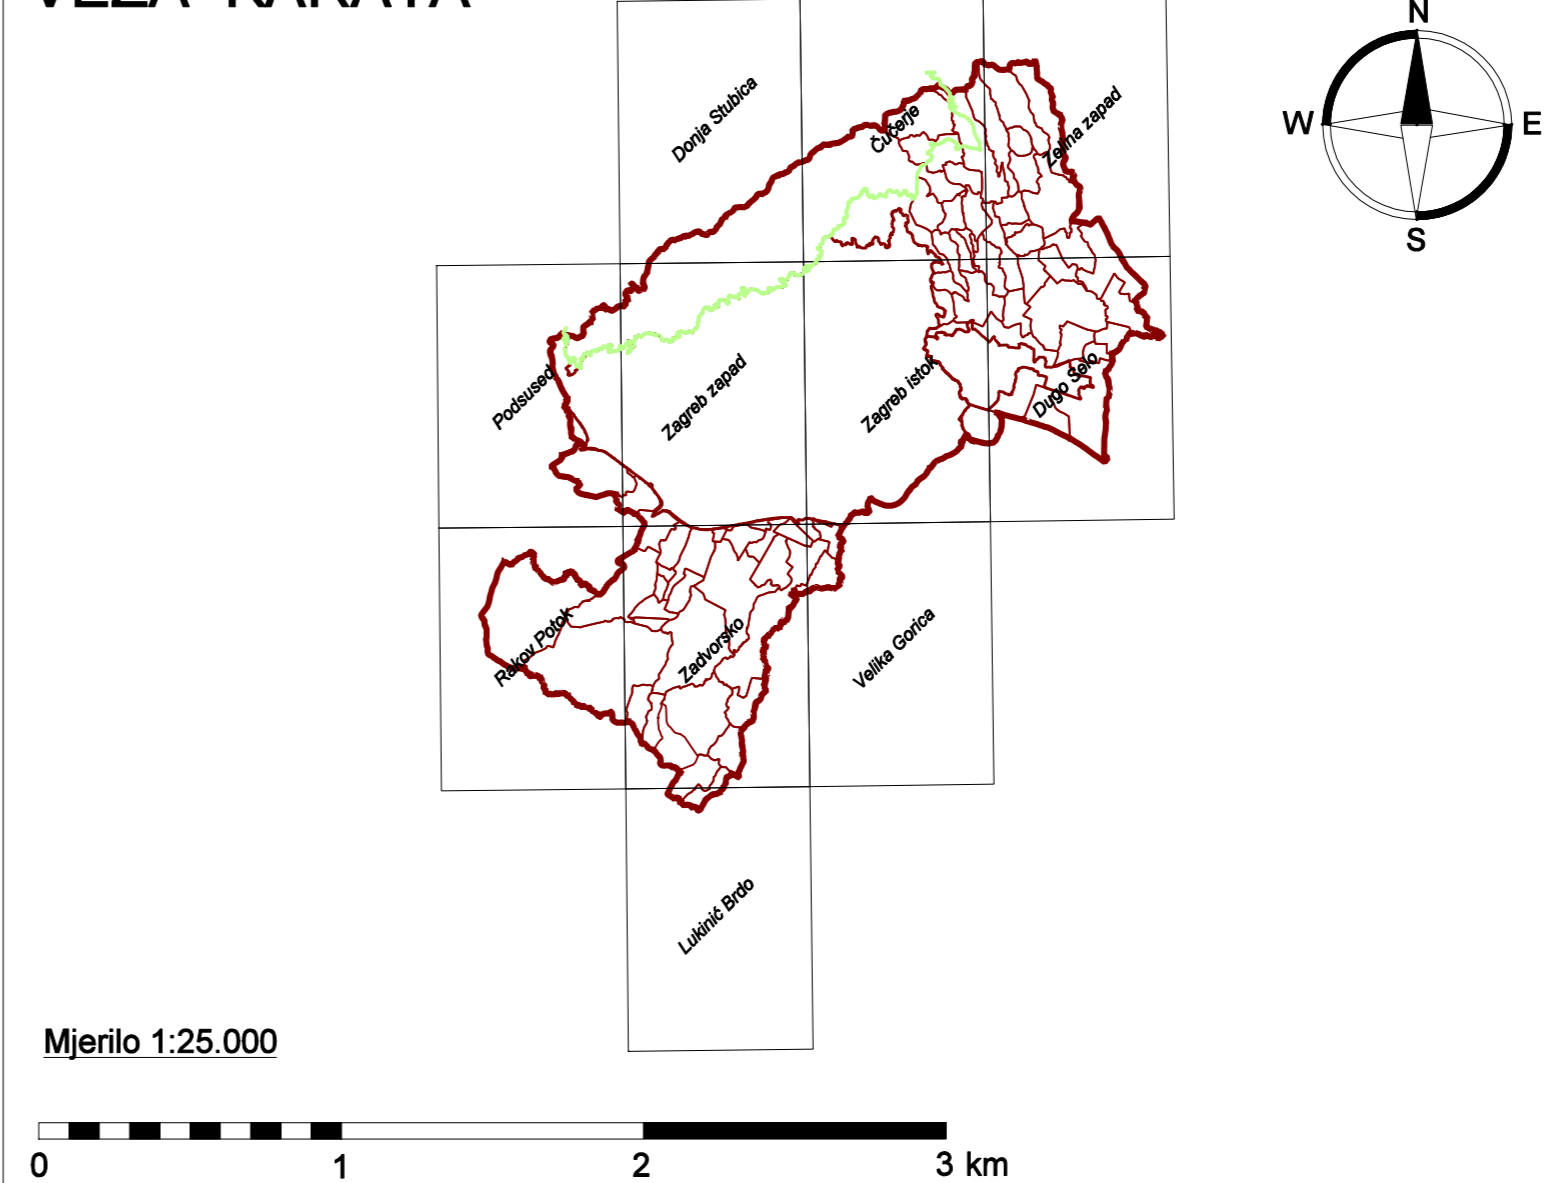

### GRAD ZAGREB

Naziv prostornog plana:  
**PROSTORNI PLAN GRADA ZAGREBA - IZMJENE I DOPUNE 2012.**  
PRIJEDLOG PLANA ZA PONOVNU JAVNU RASPRAVU

#### UVJETI KORIŠTENJA I ZAŠTITE PROSTORA

##### Uvjeti korištenja

Broj kartografskog prikaza:	3.A.	Mjerilo kartografskog prikaza:	1:25.000
Odluka Gradske skupštine Grada Zagreba o izradi Izmjena i dopuna Prostornog plana Grada Zagreba (Službeni glasnik Grada Zagreba br. 17/10 i 15/12)		Odluka Gradske skupštine Grada Zagreba o donošenju Izmjena i dopuna Prostornog plana Grada Zagreba (Službeni glasnik Grada Zagreba br. ...)	
Javna rasprava objavljena je: 20. travnja 2011. Ponovna javna rasprava objavljena je: _____		Javni uvid održan je od 2. svibnja do 16. svibnja 2011. Ponovni javni uvid održan je od _____ do _____	
Nositelj izrade: <b>Gradski ured za prostorno uređenje, izgradnju Grada, graditeljstvo, komunalne poslove i promet</b> Trg Stjepana Radića 1, Zagreb			
Pečat Gradskog ureda za prostorno uređenje, izgradnju Grada, graditeljstvo, komunalne poslove i promet		Pročelnik Gradskog ureda za prostorno uređenje, izgradnju Grada, graditeljstvo, komunalne poslove i promet	
M.P.		Davor Jelavić, dipl. oec. Odgovorna osoba za provođenje javne rasprave:	
		Marijana Sironić, dipl. ing. arh.	
Suglasnost na Plan: Broj suglasnosti KLASA:		datum:	
Izradio: <b>Zavod za prostorno uređenje Grada Zagreba</b> Republike Austrije 18, Zagreb			
Pečat pravne osobe koja je izradila Plan:		odgovorna osoba Izradivača Plana: v.d. ravnatelj Zavoda za prostorno uređenje Grada Zagreba	
M.P.		Ivica Fanjek, dipl. ing. arh.	
Odgovorni voditelj izrade Nacrta prijedloga izmjene i dopune Plana:			
M.P.		Lidija Sekol, dipl. ing. arh.	
Stručni tim u izradi Plana:			
1. Mirna Bokunčić Zubac, dipl. ing. arh.	10. Dubravka - Petra Lušin, dipl. ing. arh.	17. Ana Marija Rajčić, dipl. ing. arh.	24. Lidija Sekol, dipl. ing. arh.
2. Marija Sironić	11. Jasna Magdić, dipl. ing. arh.	18. Jasmina Siroćević Vanić, dipl. ing. arh.	25. Sanja Šerbec Turčin, dipl. ing. arh.
3. Maja Bubić, grad. arh.	12. Tomislav Mamić	19. Jasmina Siroćević Vanić, dipl. ing. arh.	26. Sanja Šerbec Turčin, dipl. ing. arh.
4. Martina Čavunko, dipl. arh.	13. Vlatko Mestrovic	20. Sanja Šerbec Turčin, dipl. ing. arh.	27. Sabina Šabanović, dipl. ing. arh.
5. Ivica Fanjek, dipl. ing. arh.	14. Nives Komar, dipl. ing. arh.	21. Sabina Šabanović, dipl. ing. arh.	28. Dubravko Širota, dipl. ing. prom.
6. Boris Gregurić, dipl. ing. arh.	15. Jasmina Nadi, dipl. ing. agr.	22. Dubravko Širota, dipl. ing. prom.	29. Dubravka Žic, dipl. ing. arh.
7. Kristina Vid-Sončić, dipl. ing. arh.	16. Larisa Nukić	23. Dubravka Žic, dipl. ing. arh.	
8. Mario Luvija, dipl. ing. naft. rud.			
Geoinformatička obrada: Geofoto d.o.o. - Kartografski odjel			
Pečat Gradske skupštine Grada Zagreba		Predsjednik Gradske skupštine Grada Zagreba:	
M.P.		Davor Bernardić, dipl. ing. ftz.	
Istovjetnost ovog plana s izvornikom ovjerava:		Pečat nadležnog tijela:	
		M.P.	