

IZMJENE I DOPUNE PROSTORNOGA PLANA GRADA ZAGREBA

3.B.

UVJETI KORIŠTENJA I ZAŠTITE PROSTORA Područja primjene posebnih mjera uređenja i zaštite - izmjene i dopune 2012.

TUMAČ PLANSKOG ZNAKOVLJA

I. PODRUČJA POSEBNIH OGRANIČENJA U KORIŠTENJU

KRAJOBRAZ

- prirodni krajobraz - pretežito šume
- točke i potezi značajni za panoramske vrijednosti krajolika

TLO

- područje najvećeg intenziteta potresa - izoseiste s oznakom intenziteta potresa
- seizmotektonski aktivno područje - najaktivniji rasjedi *
- seizmotektonski aktivno područje - ostali aktivni rasjedi *
- pretežito nestabilna područja (inženjersko-geološka obilježja)

VODE

- vodonosno područje
- vodocrpilište - I. zona zaštite
- vodozaštitno područje - II. zona zaštite
- vodozaštitno područje - III. zona zaštite
- vodotok (I., II. i III. kategorija)
- vode i vodno dobro

II. PODRUČJA PRIMJENE POSEBNIH MJERA UREĐENJA I ZAŠTITE

UREĐENJE ZEMLJIŠTA

- pošumljavanje

ZAŠTITA POSEBNIH VRIJEDNOSTI I OBILJEŽJA

- oštećen prirodni ili kultivirani krajobraz (PN-prenamjena)
- oštećeno tlo erozijom - biološka
- područja potencijalno ugrožena bukom
- napušteno eksploatacijsko polje
- zona sanacije postojeće bespravne gradnje

PODRUČJA I DIJELOVI PRIMJENE PLANSKIH MJERA ZAŠTITE

- obuhvat obvezne izrade prostornog plana


III. GRANICE

- granica Grada Zagreba
- granice građevinskih područja grada Zagreba i Sesveta = granice generalnih urbanističkih planova Zagreba i Sesveta
- granica Parka prirode Medvednica = granica izrade PPPPO Medvednica

Napomena

- * Detaljniji podaci sadržani su u elaboratu "Seizmološka i seizmotektonska studija" (Prelogović E., Kuk V., Zagreb 1999)

VEZA KARATA

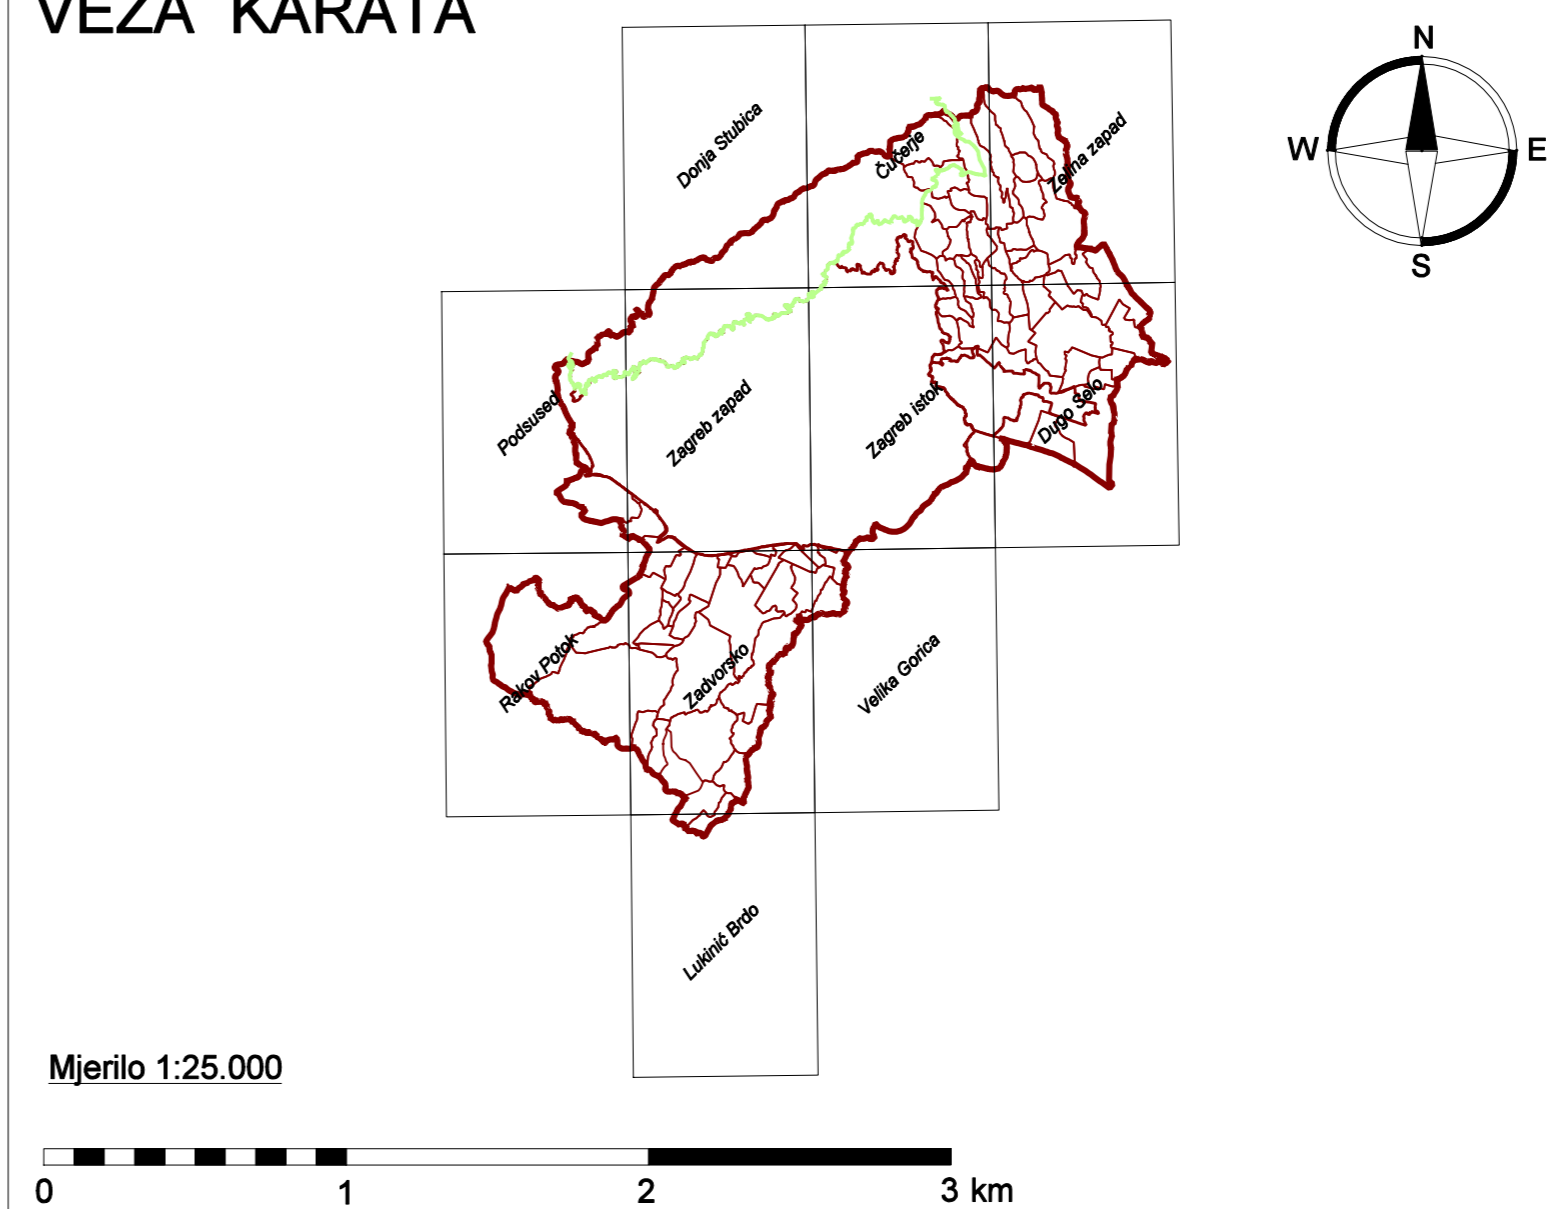

GRAD ZAGREB

Naziv prostornog plana:
PROSTORNI PLAN GRADA ZAGREBA - IZMJENE I DOPUNE 2012.
PRIJEDLOG PLANA ZA PONOVNU JAVNU RASPRAVU

UVJETI KORIŠTENJA I ZAŠTITE PROSTORA Područja primjene posebnih mjera uređenja i zaštite

Broj kartografskog prikaza:	3.B.	Mjerilo kartografskog prikaza:	1:25.000
Odluka Gradske skupštine Grada Zagreba o izradi Izmjena i dopuna Prostornog plana Grada Zagreba (Službeni glasnik Grada Zagreba br. 17/10 i 5/12)		Odluka Gradske skupštine Grada Zagreba o donošenju Izmjena i dopuna Prostornog plana Grada Zagreba (Službeni glasnik Grada Zagreba br. .../...)	
Javna rasprava objavljena je: 20. travnja 2011.		Javni uvid održan je od 2. svibnja do 16. svibnja 2011.	
Ponovna javna rasprava objavljena je: _____		Ponovni javni uvid održan je od _____ do _____	
Nositelj izrade: Gradski ured za prostorno uređenje, izgradnju Grada, graditeljstvo, komunalne poslove i promet Trg Stjepana Radića 1, Zagreb			
Pečat Gradskog ureda za prostorno uređenje, izgradnju Grada, graditeljstvo, komunalne poslove i promet		Pečatnik Gradskog ureda za prostorno uređenje, izgradnju Grada, graditeljstvo, komunalne poslove i promet	
M.P.		Davor Jelavić, dipl. oec. Odgovorna osoba za provođenje javne rasprave:	
		Marjuna Sironić, dipl. ing. arh.	
Suglasnost na Plan:		datum:	
Izdalo: Zavod za prostorno uređenje Grada Zagreba Republike Austrije 18, Zagreb			
Pečat pravne osobe koja je izradila Plan:		odgovorna osoba Izradivača Plana: v.d. ravnatelj Zavoda za prostorno uređenje Grada Zagreba	
M.P.			
Odgovorni voditelj izrade Nacrta prijedloga Izmjene i dopune Plana:			
M.P.		Lidija Sekol, dipl. ing. arh.	
Stručni tim u Izradi Plana:			
1. Mirala Bokunčić Zubac, dipl. ing. arh.	10. Dubravka - Petra Lušin, dipl. ing. arh.	17. Ana Marija Ražić, dipl. ing. arh.	
2. Marija Sironić	11. Jasna Magdić, dipl. ing. arh.	18. Lidija Sekol, dipl. ing. arh.	
3. Maja Bubić, građ. teh.	12. Tomislav Memić	19. Jasmina Sirovec Vanić, dipl. ing. arh.	
4. Martina Čavunko, dipl. arh.	13. Vjera Mestrovic	20. Sara Serbec Turkaj, dipl. ing. arh.	
5. Ivica Franjek, dipl. ing. arh.	14. Nives Morar, dipl. ing. arh.	21. Sabina Šabanović, dipl. ing. arh.	
6. Boris Gregurić, dipl. ing. arh.	15. Jasmina Nadi, dipl. ing. agr.	22. Dubravko Štrelac, dipl. ing. prom.	
7. Kristina Vidi-Sonščić, dipl. ing. arh.	16. Larisa Nukić	23. Dubravka Žic, dipl. ing. arh.	
8. Mario Livaja, dipl. ing. građ. inž.			
Geoinformatička obrada: Geofoto d.o.o. - Kartografski odjel			
Pečat Gradske skupštine Grada Zagreba		Predsjednik Gradske skupštine Grada Zagreba:	
M.P.		Davor Bernardić, dipl. ing. ftz.	
Istovjetnost ovog plana s Izvornikom ovjerava:		Pečat nadležnog tijela:	
		M.P.	