

IZMJENE I DOPUNE PROSTORNOGA PLANA GRADA ZAGREBA

2.A.







INFRASTRUKTURNI SUSTAVI I MREŽE

Energetski sustav - izmjene i dopune 2014.





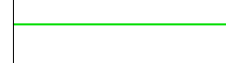

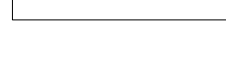



TUMAČ PLANSKOG ZNAKOVLJA

I. ENERGETSKI SUSTAV




CIJEVNI TRANSPORT PLINA

-  magistralni plinovod
-  visokotlačni plinovod
-  lokalni plinovod (srednji i niski tlak)
-  mjerno redukcijaska stanica
-  plinska regulacijska stanica
-  produktovod

ELEKTROENERGETIKA

-  hidroelektrana
-  termoelektrana toplana
-  rasklopno postrojenje
-  dalekovod 400kV
-  dalekovod 220kV
-  dalekovod (D,DS), kabel (K) 110kV
-  TS 400/220/110 kV
-  TS 400/110 kV
-  TS 220/110 kV
-  TS 110/35 kV


II. GRANICE

-  granica Grada Zagreba
-  granice građevinskih područja grada Zagreba i Sesveta = granice generalnih urbanističkih planova Zagreba i Sesveta
-  granica Parka prirode Medvednica = granica izrade PPPPO Medvednica

Napomena

PODRUČJE GRAĐEVINSKIH PODRUČJA GRADA ZAGREBA I SESVETA = GRANICE IZRADE GENERALNIH URBANISTIČKIH PLANOVA ZAGREBA I SESVETA - USMJERENJA IZ PPGZ-a
/ detaljnije razgraničenje namjene prostora unutar građevinskih područja grada Zagreba i Sesveta te uvjeti gradnje određuju se generalnim urbanističkim planovima Zagreba i Sesveta /

VEZA KARATA

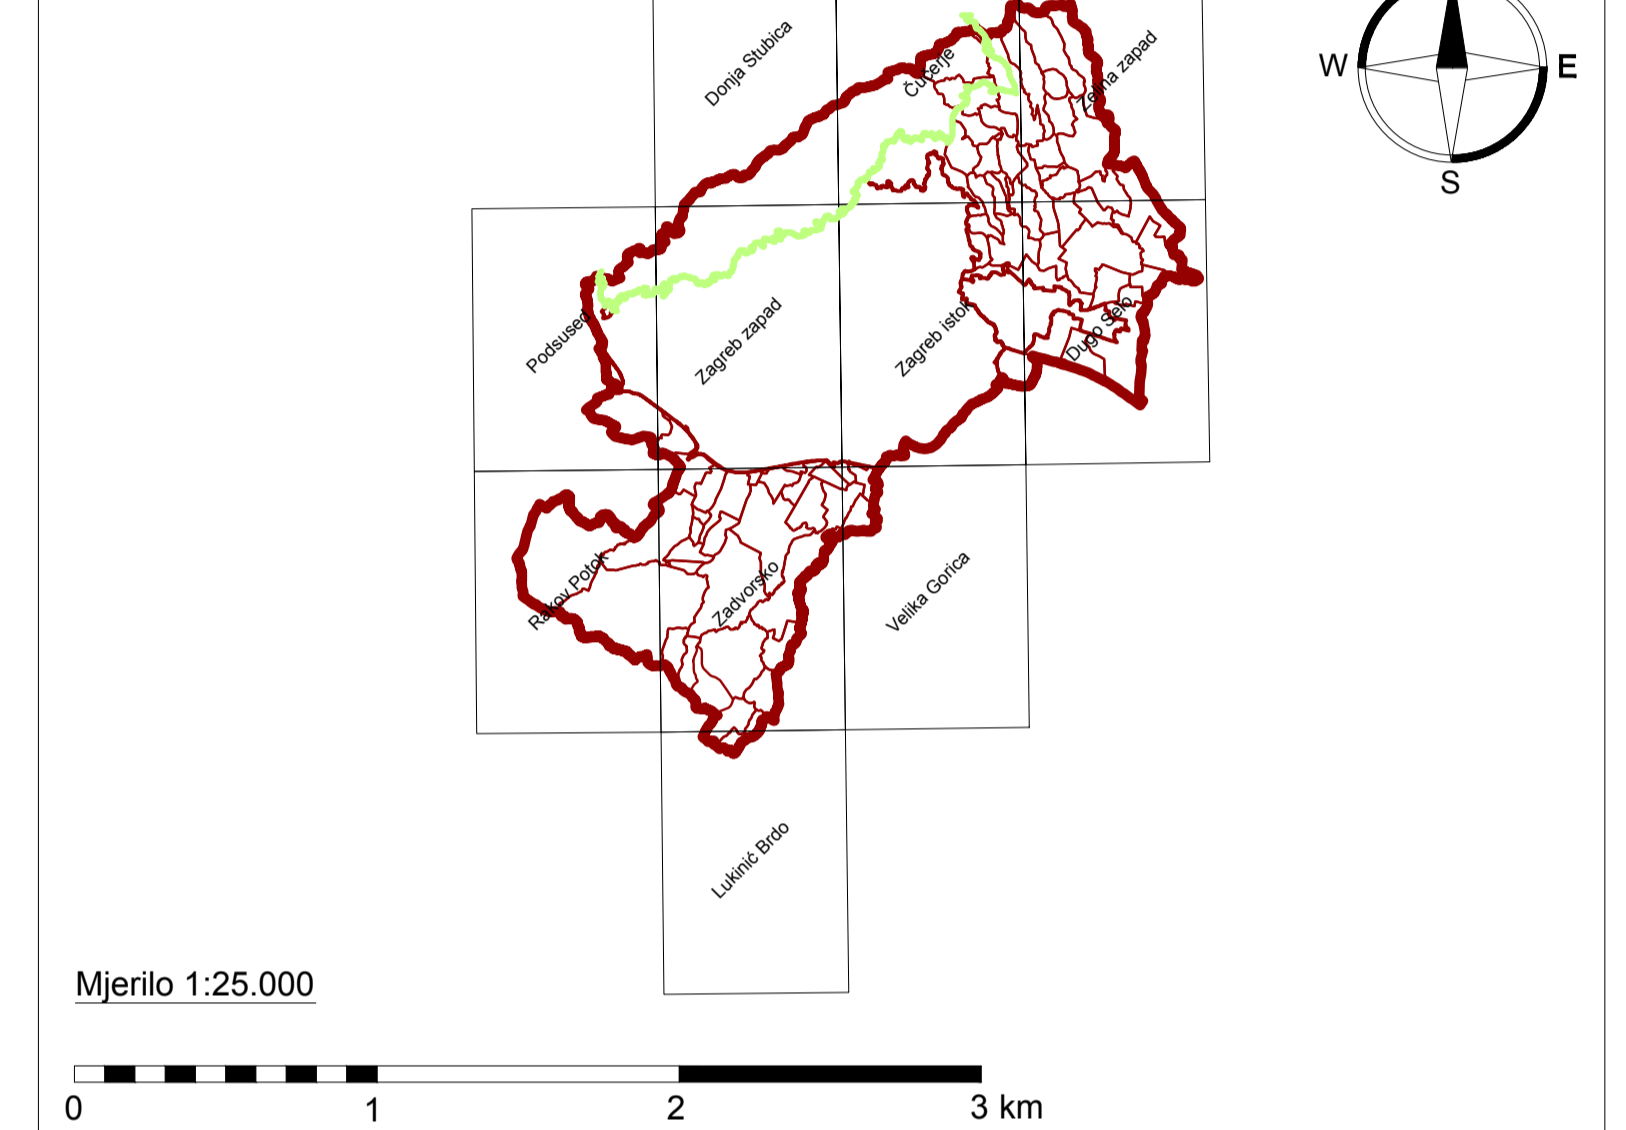

GRAD ZAGREB	
Naziv prostornog plana: PROSTORNI PLAN GRADA ZAGREBA - IZMJENE I DOPUNE 2014.	
INFRASTRUKTURNI SUSTAVI I MREŽE Energetski sustav	
Broj kartografskog prikaza: 2.A.	Mjerilo kartografskog prikaza: 1:25.000
Odluka o izradi izmjena i dopuna Prostornog plana Grada Zagreba (Službeni glasnik Grada Zagreba 17/10 i 6/12)	Odluka o izmjenama i dopunama Odluke o donošenju Prostornog plana Grada Zagreba (Službeni glasnik Grada Zagreba 21/14)
Javna rasprava objavljena je: 20. travnja 2011. Ponovna javna rasprava objavljena je: 13. srpnja 2012. Ponovna javna rasprava objavljena je: 3. srpnja 2014.	Odluka o izmjenama i dopunama Odluke o donošenju Prostornog plana Grada Zagreba (Službeni glasnik Grada Zagreba 21/14) Javni uvid održan je od 2. svibnja do 16. svibnja 2011. Ponovni javni uvid održan je od 23. kolovoza 2012. do 6. kolovoza 2014. Ponovni javni uvid održan je od 14. srpnja 2014. do 21. srpnja 2014.
Nositelj izrade: Gradski ured za prostorno uređenje, izgradnju Grada, graditeljstvo, komunalne poslove i promet Trg Stjepana Radića 1, Zagreb	
Pečat Gradskog ureda za prostorno uređenje, izgradnju Grada, graditeljstvo, komunalne poslove i promet	Pečatnik Gradskog ureda za prostorno uređenje, izgradnju Grada, graditeljstvo, komunalne poslove i promet mr.sc. Dinko Bilić, dipl.oec. Odgovorna osoba za provođenje javne rasprave:
M.P.	Marijana Sironić, dipl. ing. arh.
Službenost na Plan: Ministarstvo graditeljstva i prostornog uređenja Broj suglasnosti: KLASA: 350/02/14-11-34, URBPROJ: 531-05-14-2	Datum: 24. rujna 2014.
Izdado: Zavod za prostorno uređenje Grada Zagreba Republike Austrije 18, Zagreb	
Pečat pravne osobe koja je izradila Plan:	odgovorna osoba izrađivača Plana: ravnatelj Zavoda za prostorno uređenje Grada Zagreba
M.P.	Ivica Fanjek, dipl. ing. arh.
Odgovorni voditelj izrade izmjena i dopuna Plana:	Sanja Šerbetić Turjić, dipl. ing. arh.
M.P.	
Stručni tim u izradi Plana: 1. Drogos Baničić, dipl.ing.arh. 2. Mirna Bokunčić Zubić, dipl.ing.arh. 3. Marija Bironić 4. Maja Bulović, grad. teh. 5. Martina Čarović, dipl. iur. 6. Ivica Franjek, dipl.ing.arh. 7. Boris Gregorić, dipl.ing.arh. 8. Katerina Kisi-Bironić, dipl.ing.arh.	9. Mario Lovak, dipl.ing.mech.inst. 10. Ivan Lunčanec, prof. geog. i pov. 11. Dubravka - Petrić Lubin, dipl.ing.arh. 12. Jasna Magušić, dipl.ing.arh. 13. Tomislav Marčić 14. Vinko Marinković 15. Nives Moravac, dipl.ing.arh. 16. Jasmina Nedić, dipl.ing.arh. 17. Vladimir Nenić, dipl.ing.građ.
18. Lada Nakić 19. Ana Marija Račić, dipl.ing.arh. 20. Ljilja Sekulić, dipl.ing.arh. 21. Jasmina Sirović Vranić, dipl.ing.arh. 22. Sanja Šerbetić Turjić, dipl.ing.arh. 23. Sabina Štefanović, dipl.ing.arh. 24. Dubravka Štrna, dipl.ing.prom. 25. Dubravka Žic, dipl.ing.arh.	
Geoinformatička obrada: Geofoto d.o.o. - Kartografski odjel	
Pečat Gradske skupštine Grada Zagreba	Predsjednik Gradske skupštine Grada Zagreba:
M.P.	Darinko Kosor
Istovjetnost ovog plana s izvornikom ovjerava:	Pečat nadležnog tijela:
	M.P.