

# IZMJENE I DOPUNE PROSTORNOGA PLANA GRADA ZAGREBA

2.A.

## INFRASTRUKTURNI SUSTAVI I MREŽE

Energetski sustav - izmjene i dopune 2014.

### TUMAČ PLANSKOG ZNAKOVLJA

#### I. ENERGETSKI SUSTAV

##### CIJEVNI TRANSPORT PLINA

	magistralni plinovod
	visokotlačni plinovod
	lokalni plinovod (srednji i niski tlak)
	mjerno reducijska stanica
	plinska regulacijska stanica
	produktovod


##### ELEKTROENERGETIKA

	hidroelektrana
	termoelektrana toplana
	rasklopno postrojenje
	dalekovod 400kV
	dalekovod 220kV
	dalekovod (D,DS), kabel (K) 110kV
	TS 400/220/110 kV
	TS 400/110 kV
	TS 220/110 kV
	TS 110/35 kV

#### II. GRANICE

	granica Grada Zagreba
	granice građevinskih područja grada Zagreba i Sesveta = granice generalnih urbanističkih planova Zagreba i Sesveta
	granica Parka prirode Medvednica = granica izrade PPPPO Medvednica


#### Napomena

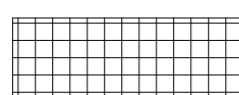

PODRUČJE GRAĐEVINSKIH PODRUČJA GRADA ZAGREBA I SESVETA =  
GRANICE IZRADE GENERALNIH URBANISTIČKIH PLANOVA ZAGREBA  
I SESVETA - USMJERENJA IZ PPGZ-a

/detajnije razgraničenje namjene prostora unutar građevinskih područja grada  
Zagreba i Sesveta te uvjeti gradnje određuju se generalnim urbanističkim  
planovima Zagreba i Sesveta/

### VEZA KARATA

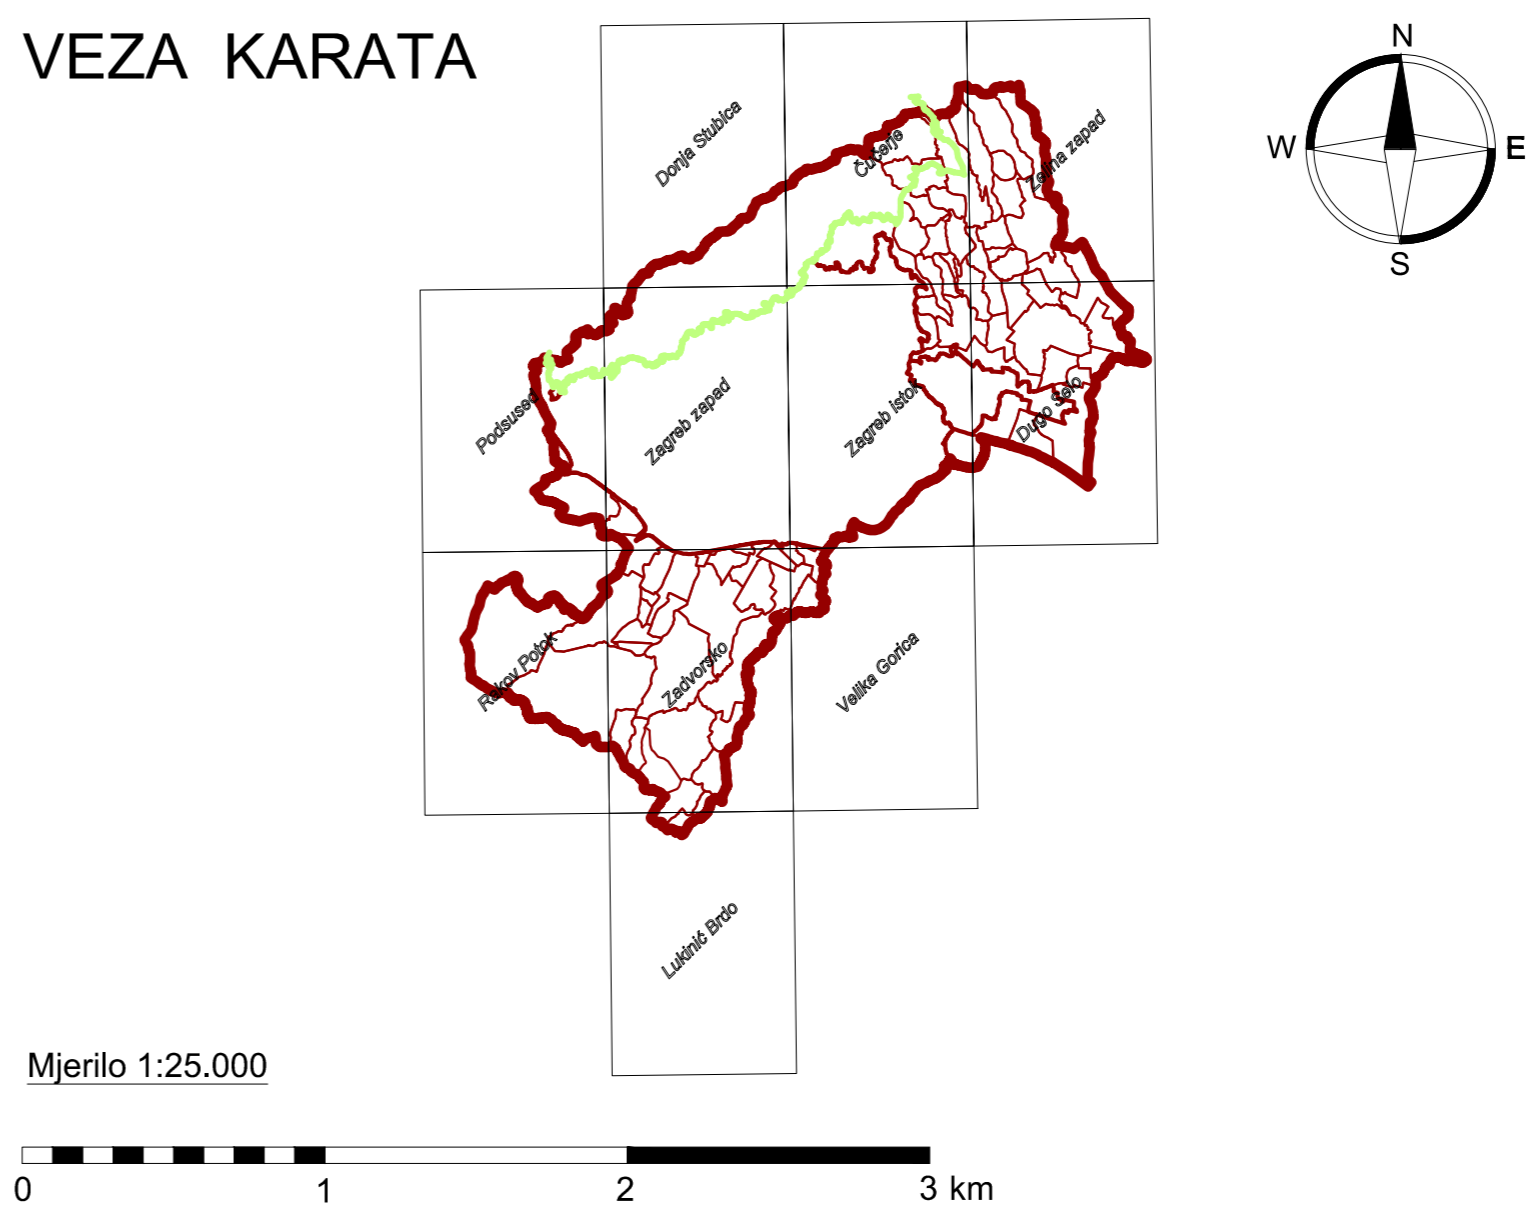

### GRAD ZAGREB

Naziv prostornog plana: <b>PROSTORNI PLAN GRADA ZAGREBA - IZMJENE I DOPUNE 2014.</b> PRIJEDLOG PLANA ZA PONOVNJU JAVNU RASPRAVU	
<b>INFRASTRUKTURNI SUSTAVI I MREŽE</b> Energetski sustav	
Broj kartografskog prikaza: <b>2.A.</b>	Mjerilo kartografskog prikaza: <b>1:25.000</b>
Odluka Gradske skupštine Grada Zagreba o izradi Izmjena i dopuna Prostornog plana Grada Zagreba (Službeni glasnik Grada Zagreba br. 17/10 i 5/12)	Odluka Gradske skupštine Grada Zagreba o donošenju Izmjena i dopuna Prostornog plana Grada Zagreba (Službeni glasnik Grada Zagreba br. .../...)
Javna rasprava objavljena je: 20. travnja 2011. Ponovna javna rasprava objavljena je: 13. srpnja 2012. Ponovna javna rasprava objavljena je: ...	Javni uvid održan je od 2. svibnja do 16. svibnja 2011. Ponovni javni uvid održan je od 23. srpnja 2012. do 6. kolovoza 2012. Ponovni javni uvid održan je od ... do ...
Nositelj izrade: <b>Gradski ured za prostorno uređenje, izgradnju Grada, graditeljstvo, komunalne poslove i promet Trg Stjepana Radića 1, Zagreb</b>	
Pečat Gradskog ureda za prostorno uređenje, izgradnju Grada, graditeljstvo, komunalne poslove i promet	Pročelnik Gradskog ureda za prostorno uređenje, izgradnju Grada, graditeljstvo, komunalne poslove i promet _____ mr.sc. Dinko Bilić, dipl.oec. Odgovorna osoba za provođenje javne rasprave: _____ Marjana Sironić, dipl. ing. arh.
M.P.	
Suglasnost na Plan: Broj suglasnosti KLASA: _____ datum: _____	
Izradio: <b>Zavod za prostorno uređenje Grada Zagreba Republike Austrije 18, Zagreb</b>	
Pečat pravne osobe koja je izradila Plan:	odgovorna osoba izrađivača Plana: ravnatelj Zavoda za prostorno uređenje Grada Zagreba _____ Ivica Fanjek, dipl. ing. arh.
M.P.	
Odgovorni voditelj izrade Nacrta prijedloga Izmjene i dopune Plana: _____ M.P. Sanja Šerbetić Tunjić, dipl. ing. arh.	
Stručni tim u izradi Plana: 1. Dragica Barešić, dipl.ing.arh. 9. Mario Livaja, dipl.ing.naft.rud. 18. Larisa Nakić 2. Mirna Bokalić Zubac, dipl.ing.arh. 10. Ivan Lončarić, prof. geog. i pov. 19. Ana Marija Rajčić, dipl.ing.arh. 3. Marija Bikočić 11. Dubravka + Petra Lucin, dipl.ing.arh. 20. Lidija Sekelj, dipl.ing.arh. 4. Maja Buzić, građ. teh. 12. Jasna Magdić, dipl.ing.arh. 21. Jasmina Strovec Vanić, dipl.ing.arh. 5. Martina Čuković, dipl. iur. 13. Tomislav Marčić 22. Sanja Šerbetić Tunjić, dipl.ing.arh. 6. Ivica Fanjek, dipl.ing.arh. 14. Višnja Marinković 23. Sabina Šabanović, dipl.ing.arh. 7. Boris Gregurić, dipl.ing.arh. 15. Nives Moravac, dipl.ing.arh. 24. Dubravka Široka, dipl.ing.prom. 8. Kristina Kubišević, dipl.ing.arh. 16. Jasmina Nečić, dipl.ing.agr. 25. Dubravka Žic, dipl.ing.arh. 17. Vladimir Ninčić, dipl.ing.grad.	
Geoinformatička obrada: <b>Geofoto d.o.o. - Kartografski odjel</b>	
Pečat Gradske skupštine Grada Zagreba	Predsjednik Gradske skupštine Grada Zagreba: _____ Darinko Kosor
M.P.	
Istovjetnost ovog plana s Izvornikom ovjerava:	Pečat nadležnog tijela: _____ M.P.