

# IZMJENE I DOPUNE PROSTORNOGA PLANA GRADA ZAGREBA

2.B.

## INFRASTRUKTURNI SUSTAVI I MREŽE Vodnogospodarski sustav Obrada, skladištenje i odlaganje otpada - izmjene i dopune 2014.

### TUMAČ PLANSKOG ZNAKOVLJA

#### I. VODNOGOSPODARSKI SUSTAV

	KORIŠTENJE VODA
	vodozahvat / vodocrpilište
	vodosprema
	uređaj za pročišćavanje pitke vode
	crpna stanica
	magistralni vodoopskrbni cjevovod
	ODVODNJA OTPADNIH VODA
	uređaj za pročišćavanje
	ispust
	crpna stanica
	glavni odvodni kanal (kolektor)
	mogući koridori kanala
	UREĐENJE VODOTOKA I VODA
	retencija za obranu od poplava
	nasip (obaloutvrde)
	kanal (odteretni, lateralni)
	brana
	vode i vodno dobro
	vodotoci i kanali

#### II. OBRADA, SKLADIŠTENJE I ODLAGANJE OTPADA

	postrojenje za termičku obradu otpada
	građevina za biološku ili termičku obradu otpada - u istraživanju
	centar za gospodarenje otpadom
	odlagalište otpada - komunalni otpad
	odlagalište otpada - inertni otpad
	lokacija za građevni otpad i zemljani iskop - u istraživanju

#### III. GRANICE


	granica Grada Zagreba
	granice građevinskih područja grada Zagreba i Sesveta = granice generalnih urbanističkih planova Zagreba i Sesveta
	granica Parka prirode Medvednica = granica izrade PPPPO Medvednica

#### Napomena

PODRUČJE GRAĐEVINSKIH PODRUČJA GRADA ZAGREBA I SESVETA = GRANICE IZRADE GENERALNIH URBANISTIČKIH PLANOVA ZAGREBA I SESVETA - USMJERENJA IZ PPGZ-a

/detajnije razgraničenje namjene prostora unutar građevinskih područja grada Zagreba i Sesveta te uvjeti gradnje određuju se generalnim urbanističkim planovima Zagreba i Sesveta/

### VEZA KARATA

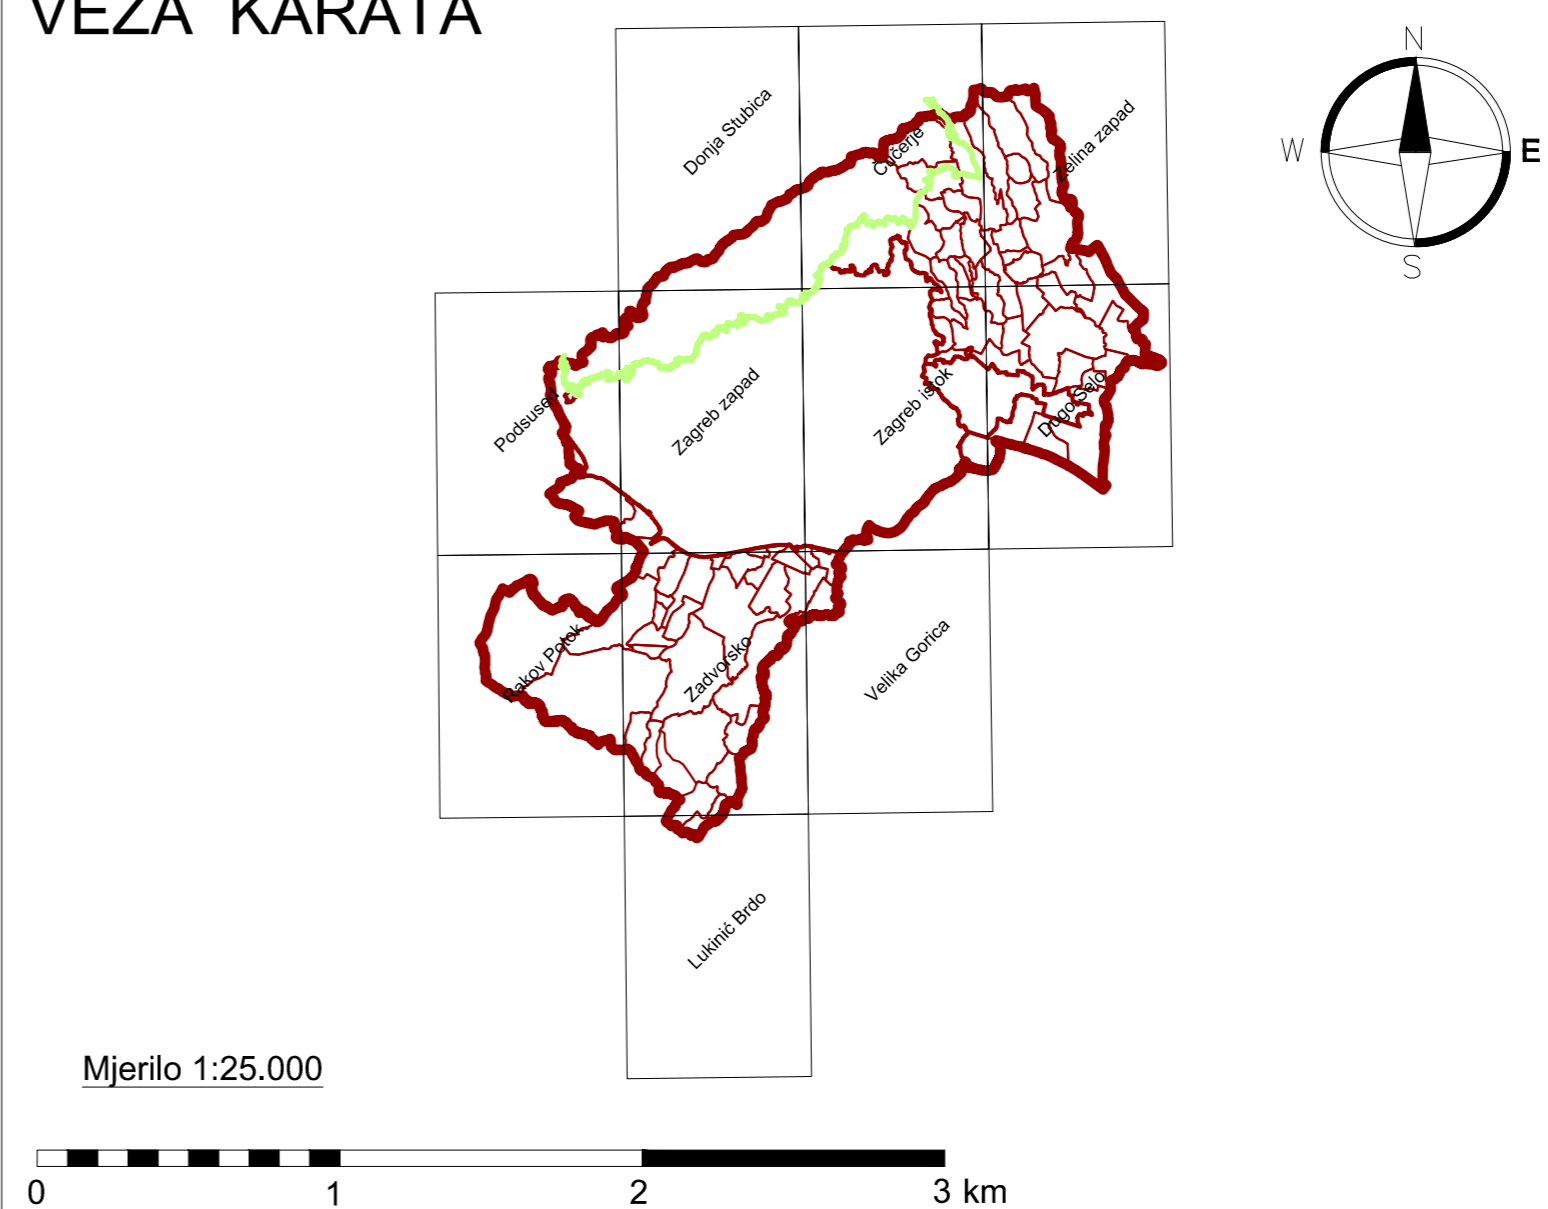

### GRAD ZAGREB

Naziv prostornog plana: <b>PROSTORNI PLAN GRADA ZAGREBA - IZMJENE I DOPUNE 2014.</b> PRIJEDLOG PLANA ZA PONOVNU JAVNU RASPRAVU		
INFRASTRUKTURNI SUSTAVI I MREŽE Vodnogospodarski sustav Obrada, skladištenje i odlaganje otpada		
Broj kartografskog prikaza: <b>2.B.</b>	Mjerilo kartografskog prikaza: <b>1:25.000</b>	
Odluka Gradske skupštine Grada Zagreba o izradi Izmjena i dopuna Prostornog plana Grada Zagreba (Službeni glasnik Grada Zagreba br. 17/10 i 5/12)	Odluka Gradske skupštine Grada Zagreba o donošenju Izmjena i dopuna Prostornog plana Grada Zagreba (Službeni glasnik Grada Zagreba br. ___/___)	
Javna rasprava objavljena je: 20. travnja 2011. Ponovna javna rasprava objavljena je: 13. srpnja 2012. Ponovna javna rasprava objavljena je: _____	Javni uvid održan je od 2. svibnja do 16. svibnja 2011. Ponovni javni uvid održan je od 23. srpnja 2012. do 6. kolovoza 2012. Ponovni javni uvid održan je od _____ do _____	
Nositelj izrade: <b>Gradski ured za prostorno uređenje, izgradnju Grada, graditeljstvo, komunalne poslove i promet</b> Trg Stjepana Radića 1, Zagreb		
Pečat Gradskog ureda za prostorno uređenje, izgradnju Grada, graditeljstvo, komunalne poslove i promet	Pročelnik Gradskog ureda za prostorno uređenje, izgradnju Grada, graditeljstvo, komunalne poslove i promet  M.P.  Odgovorna osoba za provođenje javne rasprave:  Marijana Sironić, dipl. ing. arh.	
Suglasnost na Plan: Broj suglasnosti KLASA: _____ datum: _____		
Izradio: <b>Zavod za prostorno uređenje Grada Zagreba</b> Republike Austrije 18, Zagreb	odgovorna osoba Izrađivača Plana: ravnatelj Zavoda za prostorno uređenje Grada Zagreba	
Pečat pravne osobe koja je izradila Plan:  M.P.	  Ivica Fanjek, dipl. ing. arh.	
Odgovorni voditelj izrade Nacrta prijedloga Izmjene i dopune Plana:  M.P.	  Sanja Šerbetić Tunjić, dipl. ing. arh.	
Stručni tim u izradi Plana: 1. Dragica Barešić, dipl.ing.arh. 2. Mirela Bokunčić, dipl.ing.arh. 3. Marija Beković 4. Maja Burić, grad. teh. 5. Martina Čavlović, dipl. iur. 6. Ivica Fanjek, dipl.ing.arh. 7. Boris Gregarić, dipl.ing.arh. 8. Kristina Kiš-Bonačić, dipl.ing.arh.	9. Mario Livaja, dipl.ing.naft.nud. 10. Ivan Lovdarec, prof. geog. i pov. 11. Dubravka Petra Lučan, dipl.ing.arh. 12. Jasna Magić, dipl.ing.arh. 13. Tomislav Mamić 14. Viliška Marinković 15. Nives Mornar, dipl.ing.arh. 16. Jasmina Nadić, dipl.ing.agr. 17. Vladimir Nedić, dipl.ing.grad.	18. Lantia Nučić 19. Ana Marija Rajčić, dipl.ing.arh. 20. Lidija Sekol, dipl.ing.arh. 21. Jasmina Siroćević, dipl.ing.arh. 22. Sanja Šerbetić Tunjić, dipl.ing.arh. 23. Sabina Šibanović, dipl.ing.arh. 24. Dubravka Šimle, dipl.ing.prom. 25. Dubravka Žic, dipl.ing.arh.
Geoinformatička obrada: <b>Geofoto d.o.o. - Kartografski odjel</b>		
Pečat Gradske skupštine Grada Zagreba  M.P.	Predsjednik Gradske skupštine Grada Zagreba:  Darinko Kosor	
Istovjetnost ovog plana s Izvornikom ovjerava:  _____	Pečat nadležnog tijela:  M.P.	