

# IZMJENE I DOPUNE PROSTORNOGA PLANA GRADA ZAGREBA

2.B.

## INFRASTRUKTURNI SUSTAVI I MREŽE

Vodnogospodarski sustav  
Obrada, skladištenje i odlaganje otpada - izmjene i dopune 2014.

### TUMAČ PLANSKOG ZNAKOVLJA

#### I. VODNOSPODARSKI SUSTAV

KORIŠTENJE VODA	
	vodozahvat / vodozaprlište
	vodosprema
	uređaj za pročišćavanje pitke vode
	crpna stanica
	magistralni vodopskrbni ojevovod
ODVODNJA OTPADNIH VODA	
	uređaj za pročišćavanje
	ispust
	crpna stanica
	glavni odvodni kanal (kolektor)
	moćni koridori kanala
UREDENJE VODOTOKA I VODA	
	retencija za obranu od poplava
	nasip (obalotvrde)
	kanal (odteretni, lateralni)
	brana
	vode i vodno dobro
	vodotoci i kanali

#### II. OBRADA, SKLADIŠTENJE I ODLAGANJE OTPADA

	postrojenje za termičku obradu otpada
	građevina za biološku ili termičku obradu otpada - u istraživanju
	centar za gospodarenje otpadom
	odlagalište otpada - komunalni otpad
	odlagalište otpada - inermi otpad
	lokacija za građevni otpad i zemljani iskop - u istraživanju

#### III. GRANICE


	granica Grada Zagreba
	granice građevinskih područja grada Zagreba i Sesveta = granice generalnih urbanističkih planova Zagreba i Sesveta
	granica Parka prirode Medvednica = granica izrade PPPPO Medvednica

#### Napomena

PODRUČJE GRAĐEVINSKIH PODRUČJA GRADA ZAGREBA I SESVETA = GRANICE IZRADE GENERALNIH URBANISTIČKIH PLANOVA ZAGREBA I SESVETA - USMJERENJA IZ PPGZ-a

/ detaljnije razgraničenje namjene prostora unutar građevinskih područja grada Zagreba i Sesveta te uvjeti gradnje određuju se generalnim urbanističkim planovima Zagreba i Sesveta /

### VEZA KARATA

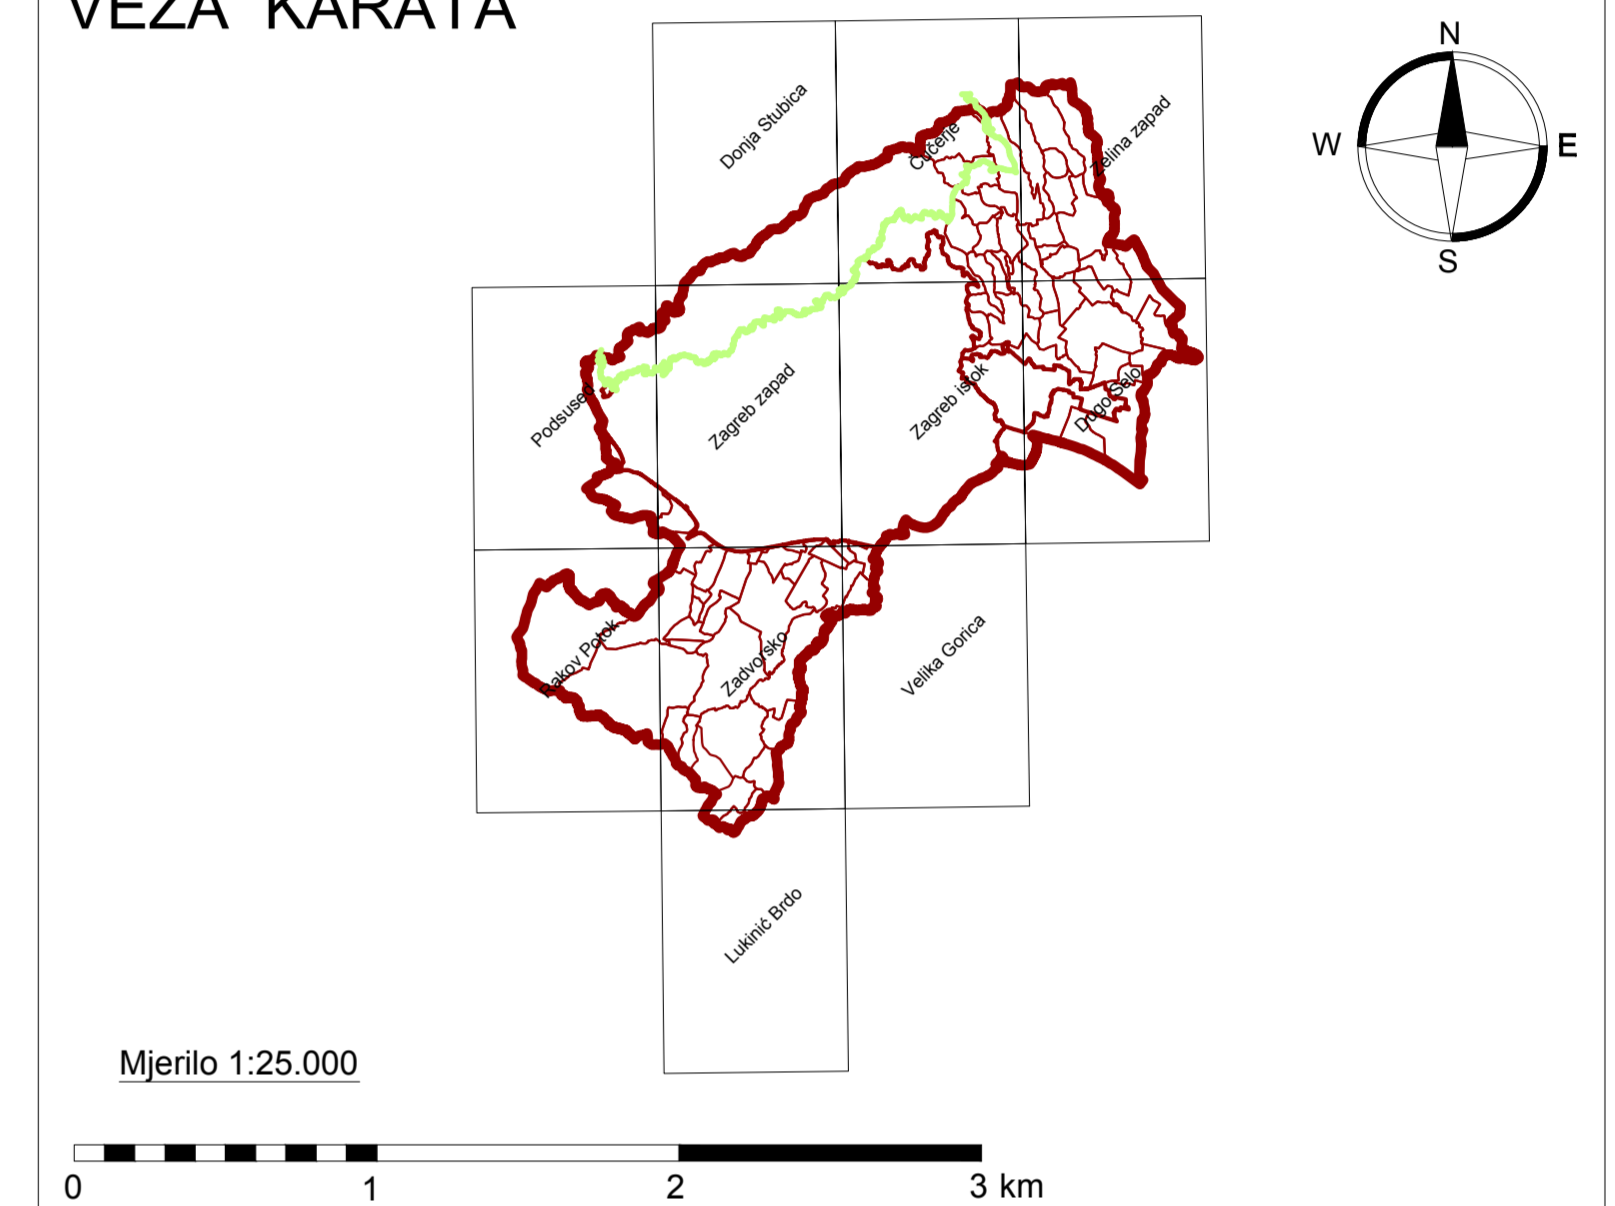

### GRAD ZAGREB

Naziv prostornog plana:  
**PROSTORNI PLAN GRADA ZAGREBA - IZMJENE I DOPUNE 2014.**  
KONAČNI PRIJEDLOG PLANA  
INFRASTRUKTURNI SUSTAVI I MREŽE  
Vodnogospodarski sustav  
Obrada, skladištenje i odlaganje otpada

Broj kartografskog prikaza: **2.B.** Mjerilo kartografskog prikaza: **1:25.000**

Odluka Gradske skupštine Grada Zagreba o izradi Izmjena i dopuna Prostornog plana Grada Zagreba (Službeni glasnik Grada Zagreba br. 17/10 i 5/12)  
Javna rasprava objavljena je: 20. travnja 2011.  
Ponovna javna rasprava objavljena je: 13. srpnja 2012.  
Ponovna javna rasprava objavljena je: 3. srpnja 2014.

Odluka Gradske skupštine Grada Zagreba o donošenju Izmjena i dopuna Prostornog plana Grada Zagreba (Službeni glasnik Grada Zagreba br. \_\_\_/\_\_\_)  
Javni uvid održan je od 2. svibnja do 16. svibnja 2011.  
Ponovni javni uvid održan je od 23. srpnja 2012. do 6. kolovoza 2012.  
Ponovni javni uvid održan je od 14. srpnja 2014. do 21. srpnja 2014.

Nositelj izrade: **Gradski ured za prostorno uređenje, izgradnju Grada, graditeljstvo, komunalne poslove i promet Trg Stjepana Radića 1, Zagreb**

Pečat Gradske uprave za prostorno uređenje, izgradnju Grada, graditeljstvo, komunalne poslove i promet

**M.P.**

mr. sc. Dinko Bilić, dipl. oec.  
Odgovorna osoba za provođenje javne rasprave:  
Marijana Sironić, dipl. ing. arh.

Suglasnost na Plan:  
Broj suglasnosti KLASA: \_\_\_\_\_ datum: \_\_\_\_\_

Izdavac: **Zavod za prostorno uređenje Grada Zagreba Republike Austrije 18, Zagreb**

Pečat pravne osobe koja je izradila Plan: \_\_\_\_\_ odgovorna osoba izradivača Plana: \_\_\_\_\_  
Ivica Fanjek, dipl. ing. arh.

Odgovorni voditelj izrade Nacrta prijedloga Izmjene i dopune Plana: **M.P.** Sanja Šerbetić Tunjić, dipl. ing. arh.

Stručni tim u izradi Plana:  
1. Dragica Bilečić, dipl. ing. arh.  
2. Mirko Bilečić, dipl. ing. arh.  
3. Marija Brković  
4. Maja Bubić, građ. inž.  
5. Martina Čavajec, dipl. arh.  
6. Ivica Fanjek, dipl. ing. arh.  
7. Boris Gregarić, dipl. ing. arh.  
8. Kristina Kisi-Bonačić, dipl. ing. arh.  
9. Miro Livjak, dipl. ing. natf. rad.  
10. Ivan Lončarić, prof. geog. i topog.  
11. Dubravka Petra Lubić, dipl. ing. arh.  
12. Jasna Magdić, dipl. ing. arh.  
13. Tomislav Marčić  
14. Vjerka Matković  
15. Miroslav Morić, dipl. ing. arh.  
16. Jasmina Nadić, dipl. ing. agr.  
17. Vlasta Nakić, dipl. ing. građ.  
18. Larisa Nakić  
19. Ana Maja Radoić, dipl. ing. arh.  
20. Luđa Šešeljić, dipl. ing. arh.  
21. Jasmina Simić Vanić, dipl. ing. arh.  
22. Sanja Šerbetić Tunjić, dipl. ing. arh.  
23. Sabina Šabarić, dipl. ing. arh.  
24. Dubravka Štanić, dipl. ing. prom.  
25. Dubravka Žic, dipl. ing. arh.

Geoinformatička obrada: Geotolo d.o.o. - Kartografski odjel

Pečat Gradske skupštine Grada Zagreba **M.P.** Predsjednik Gradske skupštine Grada Zagreba: \_\_\_\_\_  
Darinko Kosor

Istovjetnost ovog plana s Izvornikom ovjerava: \_\_\_\_\_ Pečat nadležnog tijela: **M.P.**