

ZAGREB 2000+
NOVA URBANA STRATEGIJA

IZMJENE I DOPUNE PROSTORNOGA PLANA GRADA ZAGREBA

2.B.

INFRASTRUKTURNI SUSTAVI I MREŽE

Vodnogospodarski sustav
Obrada, skladištenje i odlaganje otpada - izmjene i dopune 2014.

TUMAČ PLANSKOG ZNAKOVLJA

I. VODNOGOSPODARSKI SUSTAV

	KORIŠTENJE VODA
	vodozahvat / vodocrpilište
	vodosprema
	uređaj za pročišćavanje pitke vode
	crpna stanica
	magistralni vodovodski ojevovod
	ODVODNJA OTPADNIH VODA
	uređaj za pročišćavanje
	ispust
	crpna stanica
	glavni odvodni kanal (kolektor)
	moгуći koridori kanala
	UREDENJE VODOTOKA I VODA
	retencija za obranu od poplava
	nasip (obalouhvde)
	kanal (odteretni, lateralni)
	brana
	vode i vodno dobro
	vodotoč i kanali

II. OBRADA, SKLADIŠTENJE I ODLAGANJE OTPADA

	postrojenje za termičku obradu otpada
	građevina za biološku ili termičku obradu otpada - u istraživanju
	centar za gospodarenje otpadom
	odlagalište otpada - komunalni otpad
	odlagalište otpada - inertni otpad
	lokacija za građevni otpad i zemljani iskop - u istraživanju

III. GRANICE


	granica Grada Zagreba
	granica građevinskih područja grada Zagreba i Sesveta = granice generalnih urbanističkih planova Zagreba i Sesveta
	granica Parka prirode Medvednica = granica izrade PPPPO Medvednica

Napomena

PODRUČJE GRAĐEVINSKIH PODRUČJA GRADA ZAGREBA I SESVETA = GRANICE IZRADE GENERALNIH URBANISTIČKIH PLANOVA ZAGREBA I SESVETA - USMERNENA IZ PRGZ-a

/ detaljnije razgraničenje namjene prostora unutar građevinskih područja grada Zagreba i Sesveta te uvjeti gradnje određuju se generalnim urbanističkim planovima Zagreba i Sesveta /

VEZA KARATA

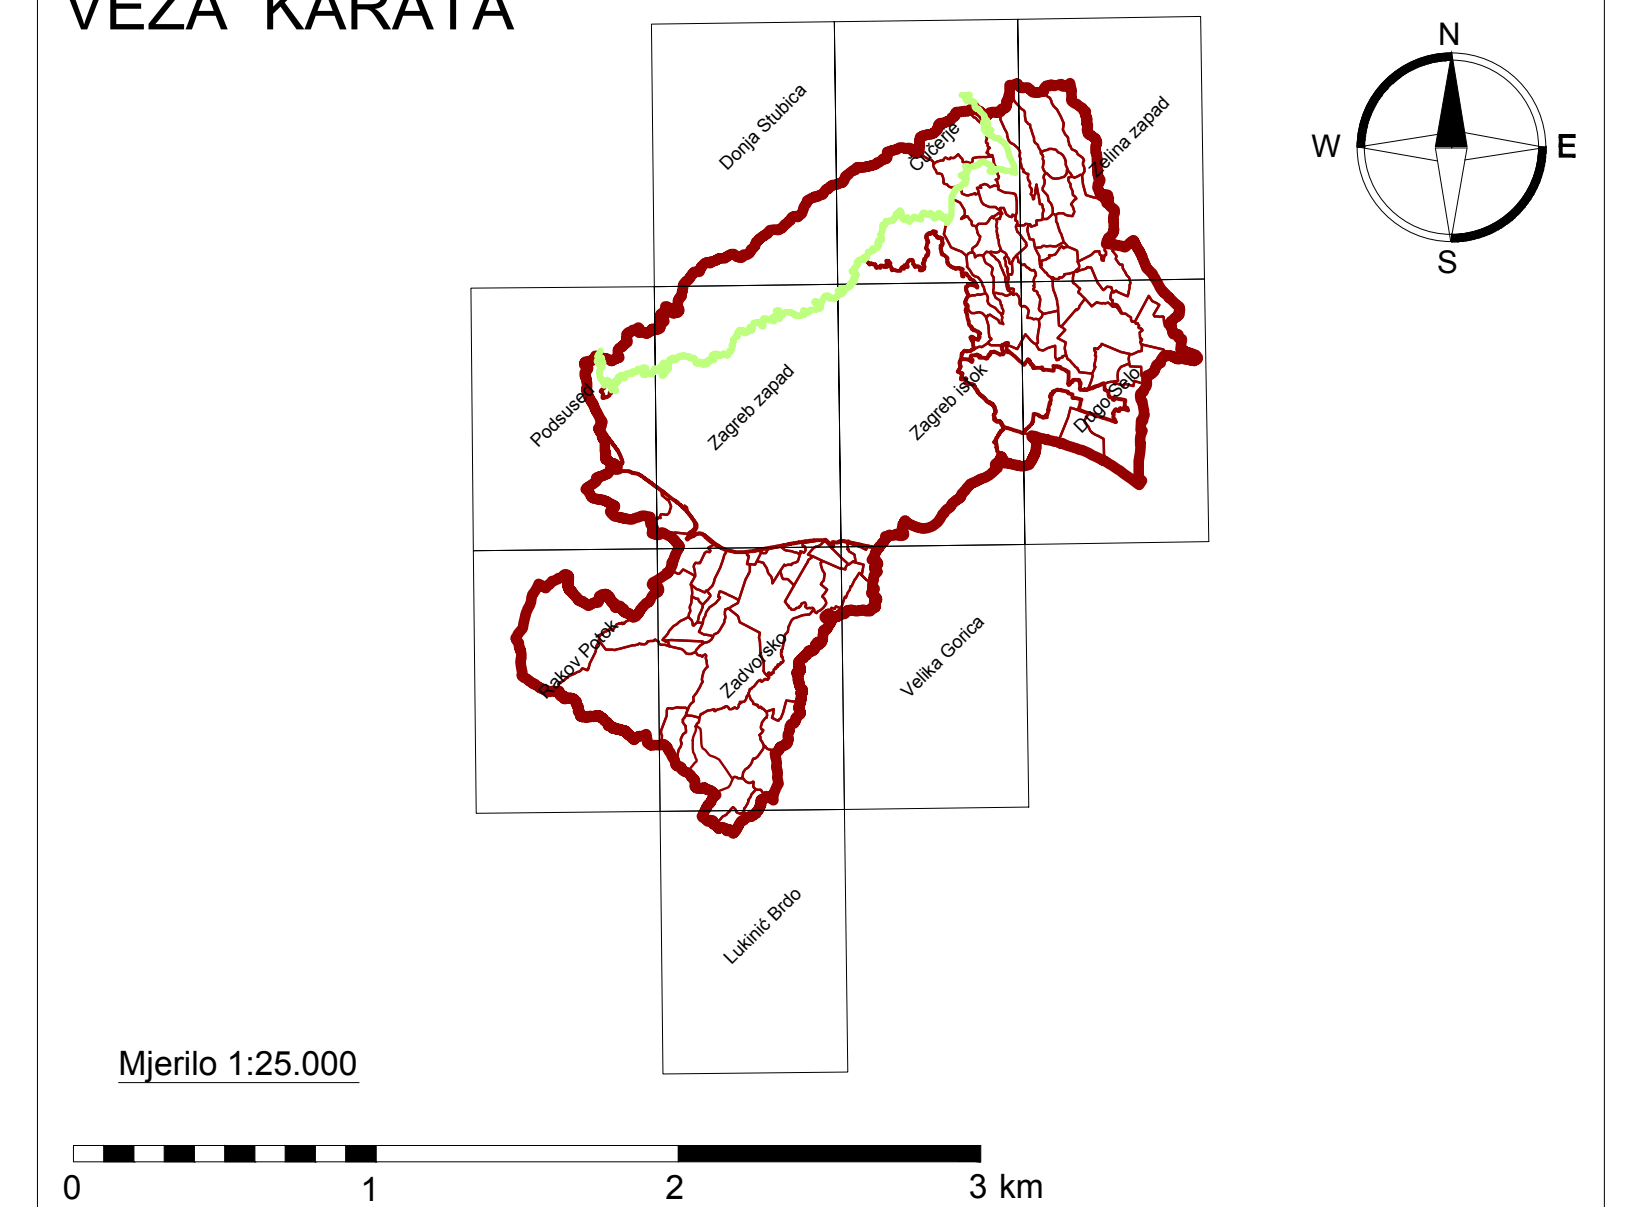

GRAD ZAGREB

Naziv prostornog plana: PROSTORNI PLAN GRADA ZAGREBA - IZMJENE I DOPUNE 2014.	
INFRASTRUKTURNI SUSTAVI I MREŽE Vodnogospodarski sustav Obrada, skladištenje i odlaganje otpada	
Broj kartografskog prikaza: 2.B.	Mjerilo kartografskog prikaza: 1:25.000
Odluka o izradi izmjena i dopuna Prostornog plana Grada Zagreba (Službeni glasnik Grada Zagreba 17/10 i 5/12)	Odluka o izmjenama i dopunama Odluke o donošenju Prostornog plana Grada Zagreba (Službeni glasnik Grada Zagreba 21/14)
Javna rasprava objavljena je: 20. travnja 2011. Ponovna javna rasprava objavljena je: 13. srpnja 2012. Ponovna javna rasprava objavljena je: 3. srpnja 2014.	Javni uvid održan je od 2. svibnja do 18. svibnja 2011. Ponovni javni uvid održan je od 23. srpnja 2012. do 6. kolovoza 2012. Ponovni javni uvid održan je od 14. srpnja 2014. do 21. srpnja 2014.
Nositelj izrade: Gradski ured za prostorno uređenje, izgradnju Grada, graditeljstvo, komunalne poslove i promet Trg Stepana Radića 1, Zagreb	
Pečat Gradskog ureda za prostorno uređenje, izgradnju Grada, graditeljstvo, komunalne poslove i promet	Pročelnik Gradskog ureda za prostorno uređenje, izgradnju Grada, graditeljstvo, komunalne poslove i promet M.P. Odgovorna osoba za provođenje javne rasprave: Mariana Šronić, dipl. ing. arh.
Službenost na Plan: Ministarstvo graditeljstva i prostornog uređenja Broj suglasnosti: KLASA: 350-02/14-11/34_URBROJ: 531-05-14-2	Datum: 24. rujna 2014.
Izdalo: Zavod za prostorno uređenje Grada Zagreba Republike Austrije 18, Zagreb	
Pečat pravne osobe koja je izradila Plan:	odgovorna osoba izrađivača Plana: ravnatelj Zavoda za prostorno uređenje Grada Zagreba M.P. Ivica Farjsek, dipl. ing. arh.
Odgovorni voditelj izrade izmjena i dopuna Plana: M.P. Sanja Šerbetić Turjić, dipl. ing. arh.	
Stručni tim u izradi Plana: 1. Dragica Banić, dipl.ing.arh. 2. Mirela Bekarić Zubac, dipl.ing.arh. 3. Marija Bilić 4. Maja Bubić, grad. inž. 5. Marija Čavčić, dipl. inž. 6. Ivica Farjsek, dipl.ing.arh. 7. Boris Gregarić, dipl.ing.arh. 8. Kristina Kiš-Borčić, dipl.ing.arh. 9. Mario Ljubić, dipl.ing.naft.inž. 10. Ivan Lončarić, prof. geog. i pov. 11. Dubravka - Petra Lubić, dipl.ing.arh. 12. Jasmina Magdić, dipl.ing.arh. 13. Tomislav Mandić 14. Vilijeta Markotić 15. Hren Mornar, dipl.ing.arh. 16. Jasmina Nađ, dipl.ing.arh. 17. Vedrana Nakić, dipl.ing.arh. 18. Lariša Nakić 19. Ana Marija Račić, dipl.ing.arh. 20. Lidija Šerbetić Turjić, dipl.ing.arh. 21. Jasmina Široć Vanić, dipl.ing.arh. 22. Sanja Šerbetić Turjić, dipl.ing.arh. 23. Sabina Šabanović, dipl.ing.arh. 24. Dubravka Široć, dipl.ing.prom. 25. Dubravka Žic, dipl.ing.arh.	
Geoinformatička obrada: Geofoto d.o.o. - Kartografski odjel	
Pečat Gradske skupštine Grada Zagreba	Predsjednik Gradske skupštine Grada Zagreba: M.P. Dario Kosor
Istovjetnost ovog plana s izvornikom ovjerava:	Pečat nadležnog tijela: M.P.