

IZMJENE I DOPUNE PROSTORNOGA PLANA GRADA ZAGREBA

3.A.

UVJETI KORIŠTENJA I ZAŠTITE PROSTORA

Uvjeti korištenja - izmjene i dopune 2014.

TUMAČ PLANSKOG ZNAKOVLJA

I. ZAŠTITA PRIRODE

A. ZAŠTIĆENE PRIRODNE VRIJEDNOSTI

	PP	park prirode Medvednica
	SV	posebni rezervat (ŠV-šumske vegetacije)
	SP	spomenik prirode
	ZK	značajni krajobraz
	SPA	spomenik parkovne arhitekture
	A**	područja ekološke mreže 1. Medvednica, 2. termalni izvori kod Podsuseda, 3. livada Vrhovec, 4. šuma Maksimir, 5. Savica, 6. rijeka Sava 7. Plavišća, 8. Turopoljski Čret, 9. Gračec i Varoško rebro, 10. Vetrnica, 11. Bizečka špija, 12. Mikulići šuma

DRUGI VRIJEDNI DIJELOVI PRIRODE - KRAJOBRAZNE VRIJEDNOSTI

DIJELOVI PRIRODE KOJI SE ŠTITE PLANOM

	VRS VRB	vrijedni rezervati (VRS - šumske vegetacije, VRB - botanički)
	VS	vrijedne gradske park šume
	VK	vrijedni krajolik
	OP	pojedinačni objekt prirode
	VP	vrijedni parkovi, vrtovi i drvoredi

II. KULTURNA DOBRA

ARHEOLOŠKA BAŠTINA

	arheološko područje
	arheološki pojedinačni lokalitet

POVIJESNA GRADITELJSKA CJELINA

	gradska naselja
	seoska naselja

POVIJESNI SKLOP I GRADEVINA

	graditeljski sklop
--	--------------------

MEMORIJALNA BAŠTINA

	memorijalno i povijesno područje
--	----------------------------------

ETNOLOŠKA BAŠTINA

	etnološko područje
--	--------------------

PRIJEDLOG REVIZIJE PROSTORNIH MEDA KULTURNOG DOBRA

III. GRANICE


	granica Grada Zagreba
	granice građevinskih područja grada Zagreba i Sesveta = granice generalnih urbanističkih planova Zagreba i Sesveta
	granica Parka prirode Medvednica = granica izrade PPPPO Medvednica

Napomena

PODRUČJE GRAĐEVINSKIH PODRUČJA GRADA ZAGREBA I SESVETA =
GRANICE IZRADE GENERALNIH URBANISTIČKIH PLANOVA ZAGREBA
I SESVETA - USMJERENJA IZ PPGZ-a

/detajnije razgraničenje namjene prostora unutar građevinskih područja grada Zagreba i Sesveta te uvjeti gradnje određuju se generalnim urbanističkim planovima Zagreba i Sesveta/

VEZA KARATA

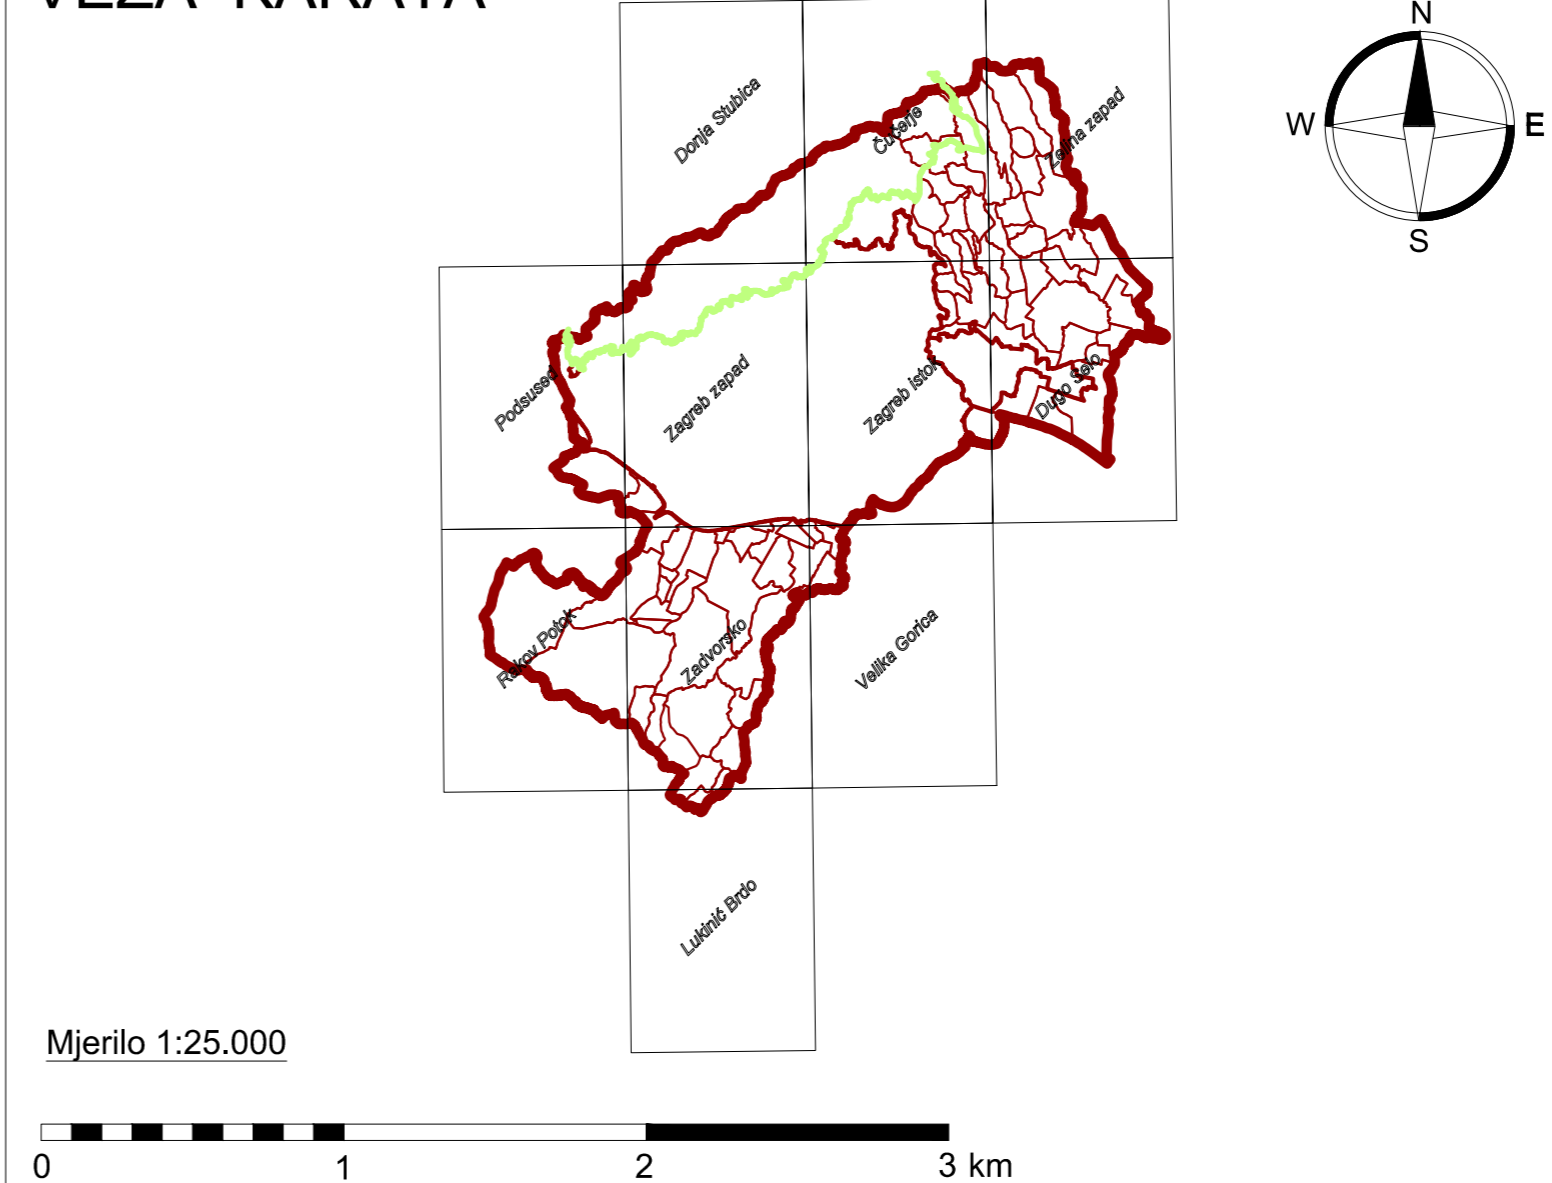

GRAD ZAGREB

Naziv prostornog plana:
PROSTORNI PLAN GRADA ZAGREBA - IZMJENE I DOPUNE 2014.
PRIJEDLOG PLANA ZA PONOVNJU JAVNU RASPRAVU

UVJETI KORIŠTENJA I ZAŠTITE PROSTORA

Uvjeti korištenja

Broj kartografskog prikaza:	3.A.	Mjerilo kartografskog prikaza:	1:25.000
Odluka Gradske skupštine Grada Zagreba o izradi Izmjena i dopuna Prostornog plana Grada Zagreba (Službeni glasnik Grada Zagreba br. 17/10 i 5/12)		Odluka Gradske skupštine Grada Zagreba o donošenju Izmjena i dopuna Prostornog plana Grada Zagreba (Službeni glasnik Grada Zagreba br. .../...)	
Javna rasprava objavljena je: 20. travnja 2011. Ponovna javna rasprava objavljena je: 13. srpnja 2012. Ponovna javna rasprava objavljena je: _____		Javni uvid održan je od 2. svibnja do 16. svibnja 2011. Ponovni javni uvid održan je od 23. srpnja 2012. do 6. kolovoza 2012. Ponovni javni uvid održan je od _____ do _____	
Nositelj izrade: Gradski ured za prostorno uređenje, izgradnju Grada, graditeljstvo, komunalne poslove i promet Trg Stjepana Radića 1, Zagreb			
Pečat Gradskog ureda za prostorno uređenje, izgradnju Grada, graditeljstvo, komunalne poslove i promet		Pročelnik Gradskog ureda za prostorno uređenje, izgradnju Grada, graditeljstvo, komunalne poslove i promet	
M.P.		mr.sc. Dinko Bilić, dipl.oec. Odgovorna osoba za provođenje javne rasprave:	
		Marijana Siročić, dipl. ing. arh.	
Suglasnost na Plan: Broj suglasnosti KLASA: _____ datum: _____			
Izdalo: Zavod za prostorno uređenje Grada Zagreba Republike Austrije 18, Zagreb			
Pečat pravne osobe koja je izradila Plan:		odgovorna osoba izrađivača Plana: ravnatelj Zavoda za prostorno uređenje Grada Zagreba	
M.P.		Ivica Fanjek, dipl. ing. arh.	
Odgovorni voditelj izrade Nacrta prijedloga Izmjene i dopune Plana:			
M.P.		Sanja Šerbetić Tunjić, dipl. ing. arh.	
Stručni tim u izradi Plana:			
1. Dregica Bereković, dipl.ing.arh.	9. Mario Livaja, dipl.ing.naft.nud.	18. Larisa Nakić	
2. Mirna Bokalić Zubac, dipl.ing.arh.	10. Ivan Lončarić, prof. geog. i pov.	19. Ana Marija Rajčić, dipl.ing.arh.	
3. Marija Birković	11. Dubravka Petru Lutan, dipl.ing.arh.	20. Lidija Sekul, dipl.ing.arh.	
4. Maja Bužur, grad. teh.	12. Jasna Magdić, dipl.ing.arh.	21. Jasmina Stročec Vranić, dipl.ing.arh.	
5. Martina Čavković, dipl. iur.	13. Tomislav Mamić	22. Sanja Šerbetić Tunjić, dipl.ing.arh.	
6. Ivica Fanjek, dipl.ing.arh.	14. Vidra Marinković	23. Sabina Ščanarović, dipl.ing.arh.	
7. Boris Gregurić, dipl.ing.arh.	15. Nives Mornar, dipl.ing.arh.	24. Dubravka Široka, dipl.ing.prom.	
8. Kristina Klačunović, dipl.ing.arh.	16. Jasmina Nakić, dipl.ing.agr.	25. Dubravka Žic, dipl.ing.arh.	
	17. Vladimir Ninić, dipl.ing.grad.		
Geoinformatička obrada: Geofoto d.o.o. - Kartografski odjel			
Pečat Gradske skupštine Grada Zagreba		Predsjednik Gradske skupštine Grada Zagreba:	
M.P.		Darinko Kosor	
Istovjetnost ovog plana s Izvornikom ovjerava:		Pečat nadležnog tijela:	
		M.P.	