

ZAGREB 2000 +
NOVA URBANA STRATEGIJA

IZMJENE I DOPUNE PROSTORNOGA PLANA GRADA ZAGREBA

3.B. UVJETI KORIŠTENJA I ZAŠTITE PROSTORA

Područja primjene posebnih mjera uređenja i zaštite - izmjene i dopune 2014.

TUMAČ PLANSKOG ZNAKOVLJA

I. PODRUČJA POSEBNIH OGRANIČENJA U KORIŠTENJU KRAJOBRAZ

- prirodni krajobraz - pretežito šume
- točke i potezi značajni za panoramske vrijednosti krajolika
- TLO**
- područje najvećeg intenziteta potresa - izoseiste s oznakom intenziteta potresa
- seizmotektonski aktivno područje - najaktivniji rasjedi *
- seizmotektonski aktivno područje - ostali aktivni rasjedi *
- pretežito nestabilna područja (inženjersko-geološka obilježja)

VODE

- vodonosno područje
- vodocrpilište - I. zona zaštite
- vodozaštitno područje - II. zona zaštite
- vodozaštitno područje - III. zona zaštite
- vodotok (I., II. i III. kategorija)
- vode i vodno dobro

II. PODRUČJA PRIMJENE POSEBNIH MJERA UREĐENJA I ZAŠTITE

UREĐENJE ZEMLJIŠTA

- pošumljavanje

ZAŠTITA POSEBNIH VRIJEDNOSTI I OBILJEŽJA

- oštećen prirodni ili kultivirani krajobraz (PN-prenamjena)
- oštećeno tlo erozijom - biološka
- područja potencijalno ugrožena bukom
- napušteno eksploatacijsko polje
- zona sanacije postojeće bespravne gradnje

PODRUČJA I DIJELOVI PRIMJENE PLANSKIH MJERA ZAŠTITE

- obuhvat obvezne izrade prostornog plana


III. GRANICE

- granica Grada Zagreba
- granice građevinskih područja grada Zagreba i Sesveta = granice generalnih urbanističkih planova Zagreba i Sesveta
- granica Parka prirode Medvednica = granica izrade PPPPO Medvednica

Napomena

- * Detaljniji podaci sadržani su u elaboratu "Seizmološka i seizmotektonska studija" (Prelogović E., Kuk V., Zagreb 1999.)

VEZA KARATA

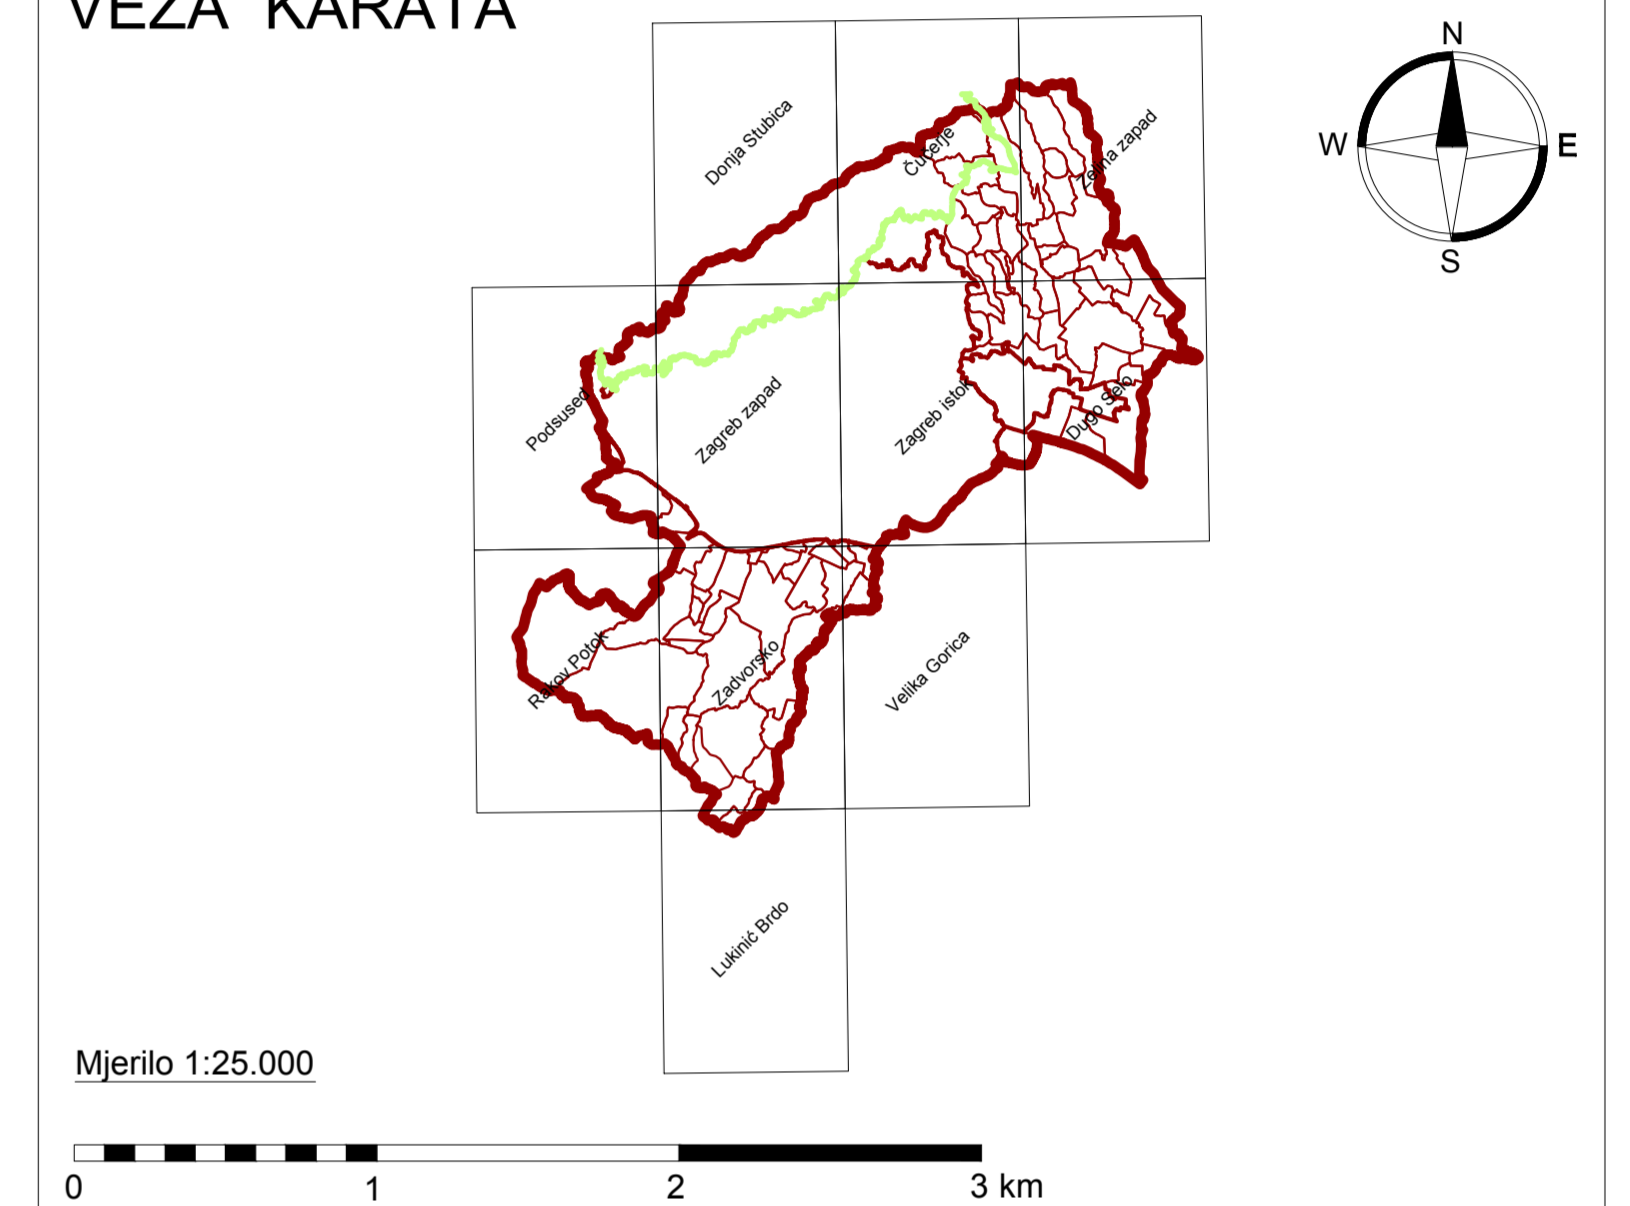

GRAD ZAGREB

PROSTORNI PLAN GRADA ZAGREBA - IZMJENE I DOPUNE 2014.
KONAČNI PRIJEDLOG PLANA

UVJETI KORIŠTENJA I ZAŠTITE PROSTORA
Područja primjene posebnih mjera uređenja i zaštite

Broj kartografskog prikaza: 3.B.	Mjerilo kartografskog prikaza: 1:25.000
Odluka Gradske skupštine Grada Zagreba o izradi Izmjena i dopuna Prostornog plana Grada Zagreba (Službeni glasnik Grada Zagreba br. 1710/15/12)	Odluka Gradske skupštine Grada Zagreba o donošenju Izmjena i dopuna Prostornog plana Grada Zagreba (Službeni glasnik Grada Zagreba br. 1710/15/12)
Javna rasprava objavljena je: 20. travnja 2011. Ponovna javna rasprava objavljena je: 13. srpnja 2012. Ponovna javna rasprava objavljena je: 3. srpnja 2014.	Javni uvid održan je od 2. svibnja do 16. svibnja 2011. Ponovni javni uvid održan je od 23. srpnja 2012. do 6. kolovoza 2012. Ponovni javni uvid održan je od 14. srpnja 2014. do 21. srpnja 2014.
Nositelj izrade: Gradski ured za prostorno uređenje, izgradnju Grada, graditeljstvo, komunalne poslove i promet Trg Stjepana Radića 1, Zagreb	
Pečat Gradske skupštine Grada Zagreba	Pečat Gradske skupštine Grada Zagreba
M.P.	M.P.
Suglasnost na Plan: Broj suglasnosti KLASA: _____ datum: _____	
Izradio: Zavod za prostorno uređenje Grada Zagreba Republike Austrije 18, Zagreb	
Pečat pravne osobe koja je izradila Plan:	odgovorna osoba izrađivača Plana: ravatelj Zavoda za prostorno uređenje Grada Zagreba
M.P.	M.P.
Odgovorni voditelj izrade Nacrta prijedloga Izmjene i dopune Plana: M.P. Sanja Šerbetić Tunjić, dipl. ing. arh.	
Stručni tim u izradi Plana: 1. Dragica Barišić, dipl. ing. arh. 2. Mirna Bakula Zubac, dipl. ing. arh. 3. Marija Blinović 4. Maja Bubić, grad. teh. 5. Marina Čarović, dipl. arh. 6. Ivica Fanjek, dipl. ing. arh. 7. Boris Gregurić, dipl. ing. arh. 8. Ksenija Kraljević, dipl. ing. arh. 9. Miro Livada, dipl. ing. arh. i ost. 10. Ivan Lončarić, prof. geog. i pov. 11. Božana Mihaljević, dipl. ing. arh. 12. Jasna Magdić, dipl. ing. arh. 13. Tomislav Marjanović 14. Vidiša Marinković 15. Nivesa Morić, dipl. ing. arh. 16. Jasmina Nakić, dipl. ing. arh. 17. Vladimir Nakić, dipl. ing. grad. 18. Lariša Nakić 19. Ana Marija Rajčić, dipl. ing. arh. 20. Ljiljana Štepec, dipl. ing. arh. 21. Jasmina Široćević, dipl. ing. arh. 22. Sanja Šerbetić Tunjić, dipl. ing. arh. 23. Snežana Štepec, dipl. ing. arh. 24. Dubravko Štrle, dipl. ing. prom. 25. Dubravka Žic, dipl. ing. arh.	
Pečat Gradske skupštine Grada Zagreba	Predsjednik Gradske skupštine Grada Zagreba:
M.P.	M.P.
Istovjetnost ovog plana s Izvornikom ovjerava:	Pečat nadležnog tijela: M.P.