

ZAGREB 2000+
NOVA URBANA STRATEGIJA

IZMJENE I DOPUNE PROSTORNOGA PLANA GRADA ZAGREBA

3.B. UVJETI KORIŠTENJA I ZAŠTITE PROSTORA

Područja primjene posebnih mjera uređenja i zaštite - izmjene i dopune 2014.

TUMAČ PLANSKOG ZNAKOVLJA

I. PODRUČJA POSEBNIH OGRANIČENJA U KORIŠTENJU

KRAJOBRAZ

- prirodni krajobraz - pretežito šume
- točke i potezi značajni za panoramske vrijednosti krajolika

TLO

- područje najvećeg intenziteta potresa - izoseiste s oznakom intenziteta potresa
- seizmotektonski aktivno područje - najaktivniji rasjedi *
- seizmotektonski aktivno područje - ostali aktivni rasjedi *
- pretežito nestabilna područja (inženjersko-geološka obilježja)

VODE

- vodonosno područje
- vodocrpilište - I. zona zaštite
- vodozaštitno područje - II. zona zaštite
- vodozaštitno područje - III. zona zaštite
- vodotok (I., II. i III. kategorija)
- vode i vodno dobro

II. PODRUČJA PRIMJENE POSEBNIH MJERA UREĐENJA I ZAŠTITE

UREĐENJE ZEMLJIŠTA

- pošumljavanje

ZAŠTITA POSEBNIH VRIJEDNOSTI I OBILJEŽJA

- oštećen prirodni ili kultivirani krajobraz (PN-prenamijena)
- oštećeno tlo erozijom - biološka
- područja potencijalno ugrožena bukom
- napušteno eksploatacijsko polje
- zona sanacije postojeće bespravne gradnje

PODRUČJA I DIJELOVI PRIMJENE PLANSKIH MJERA ZAŠTITE

- obuhvat obvezne izrade prostornog plana


III. GRANICE

- granica Grada Zagreba
- granice građevinskih područja grada Zagreba i Sesveta = granice generalnih urbanističkih planova Zagreba i Sesveta
- granica Parka prirode Medvednica = granica izrade PPPPO Medvednica

Napomena

- * Detaljniji podaci sadržani su u laboratoru "Seizmološka i seizmotektonska studija" (Prelogović E., Kuk V., Zagreb 1999.)

VEZA KARATA

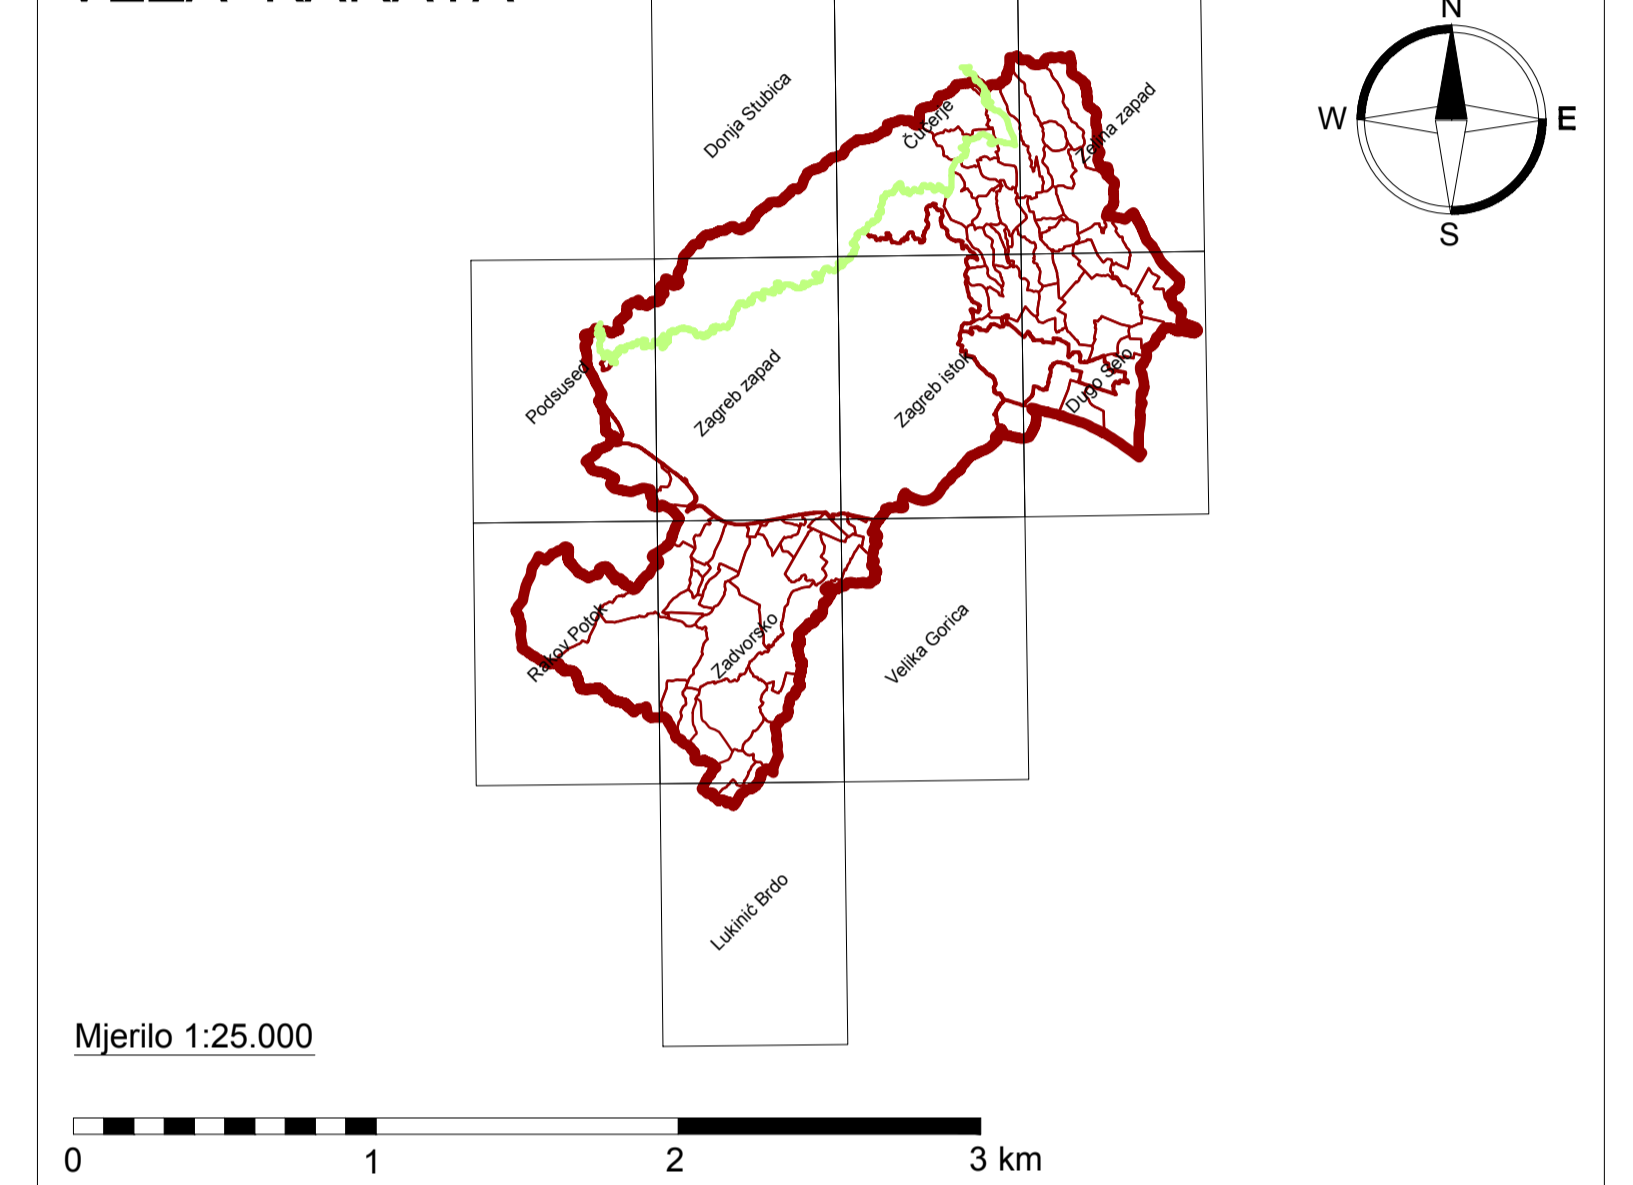

GRAD ZAGREB

Naziv prostornog plana: PROSTORNI PLAN GRADA ZAGREBA - IZMJENE I DOPUNE 2014.	
UVJETI KORIŠTENJA I ZAŠTITE PROSTORA Područja primjene posebnih mjera uređenja i zaštite	
Broj kartografskog prikaza: 3.B.	Mjerilo kartografskog prikaza: 1:25.000
Odluka o izradi izmjena i dopuna Prostornog plana Grada Zagreba (Službeni glasnik Grada Zagreba 17/10 i 5/12)	Odluka o izmjenama i dopunama Odluke o donošenju Prostornog plana Grada Zagreba (Službeni glasnik Grada Zagreba 21/14)
Javna rasprava objavljena je: 20. travnja 2011. Ponovna javna rasprava objavljena je: 13. srpnja 2012. Ponovna javna rasprava objavljena je: 3. srpnja 2014.	Javni uvid održan je od 2. svibnja do 16. svibnja 2011. Ponovni javni uvid održan je od 23. srpnja 2012. do 6. kolovoza 2012. Ponovni javni uvid održan je od 14. srpnja 2014. do 21. srpnja 2014.
Nositelj izrade: Gradski ured za prostorno uređenje, izgradnju Grada, graditeljstvo, komunalne poslove i promet Trg Stjepana Radića 1, Zagreb	
Pečat Gradskog ureda za prostorno uređenje, izgradnju Grada, graditeljstvo, komunalne poslove i promet	Pečatnik Gradskog ureda za prostorno uređenje, izgradnju Grada, graditeljstvo, komunalne poslove i promet mr. sc. Dinko Bilić, dipl. oec. Odgovorna osoba za provođenje javne rasprave Marijana Širočić, dipl. ing. arh.
M.P.	
Suglasnost na Plan: Ministarstvo graditeljstva i prostornog uređenja Broj suglasnosti: KLASA: 350-02/14-11-34, URBROJ: 531-05-14-2	Datum: 24. rujna 2014.
Izdario: Zavod za prostorno uređenje Grada Zagreba Republike Austrije 18, Zagreb	odgovorna osoba izrađivača Plana: ravnatelj Zavoda za prostorno uređenje Grada Zagreba Ivica Fanjek, dipl. ing. arh.
Pečat pravne osobe koja je izradila Plan:	
M.P.	
Odgovorni voditelj izrade izmjena i dopuna Plana:	Sanja Šerbetić Turjčić, dipl. ing. arh.
M.P.	
Stručni tim u izradi Plana: 1. Dragica Barišić, dipl. ing. arh. 2. Miroslav Bekić, dipl. ing. arh. 3. Mirela Bilić, dipl. ing. arh. 4. Maja Bilić, dipl. ing. arh. 5. Miroslav Čarović, dipl. ing. arh. 6. Ivica Fanjek, dipl. ing. arh. 7. Boris Gregurić, dipl. ing. arh. 8. Kristina Kisi-Borasić, dipl. ing. arh.	9. Mario Livičan, dipl. ing. mehat. inž. 10. Ivan Lončarić, prof. dr. sc. inž. inž. gov. 11. Dubravka - Petra Lušić, dipl. ing. arh. 12. Jasna Marčić, dipl. ing. arh. 13. Tomislav Mandić 14. Vilma Marušić 15. Nives Moras, dipl. ing. arh. 16. Jasmina Nedić, dipl. ing. arh. 17. Vladimir Ninić, dipl. ing. arh.
18. Larkša Nakić 19. Ana Marija Radić, dipl. ing. arh. 20. Lidija Sekul, dipl. ing. arh. 21. Jasmina Širočić Vardić, dipl. ing. arh. 22. Sanja Šerbetić Turjčić, dipl. ing. arh. 23. Sabina Šušteršič, dipl. ing. arh. 24. Dubravka Širočić, dipl. ing. arh. 25. Dubravka Žic, dipl. ing. arh.	
Geoinformatička obrada: Geofoto d.o.o. - Kartografski odjel	
Pečat Gradske skupštine Grada Zagreba	Predsjednik Gradske skupštine Grada Zagreba:
M.P.	Darinko Kosor
Istovjetnost ovog plana s izvornikom ovjerava:	Pečat nadležnog tijela:
	M.P.