

IZMJENE I DOPUNE PROSTORNOG PLANA GRADA ZAGREBA

GRAĐEVINSKA PODRUČJA NASELJA

izmjene i dopune 2014.

TUMAČ PLANSKOG ZNAKOVLJA

1. RAZVOJ I UREĐENJE PROSTORA

GRAĐEVINSKO PODRUČJE NASELJA

- GRAĐEVINSKO PODRUČJE - IZGRADENI DIO
- GRAĐEVINSKO PODRUČJE - NEIZGRADENI DIO

1.1. POVRŠINE ZA GRADNJU

- POVRŠINE ZA BUDUĆI RAZVOJ I POSEBNE PROGRAME
- površine rezervirane za razvoj središnjih sadržaja naselja
- površine rezervirane za novu stambenu gradnju, prateće i druge sadržaje u naselju koji se ne izdvajaju u posebne zone

POVRŠINE PRETEŽITO NAMJENJENE STANOVANJU

JAVNA I DRUŠTVENA NAMJENA

- školske i predškolske ustanove
- vjerske građevine
- ostale površine za javne i društvene namjene
- GOSPODARSKA NAMJENA
- proizvodna namjena
- poslovna namjena (pretežito uslužna - K1, pretežito trgovačka - K2, komunalna servisa - K3)
- ugostiteljsko-turistička namjena (hotel - T1, turističko naselje - T2, kamp - T3)
- poljoprivredno-gospodarski kompleks

1.2. NEIZGRADENE POVRŠINE

- ŠUME
- JAVNE ZELENE POVRŠINE
- ZAŠTITNE ZELENE POVRŠINE
- VODOCRPLIŠTA
- POVRŠINE ZA SPORT I REKREACIJU
- VODE I VODNA DOBRA

1.3. POVRŠINE KOMUNALNIH I PROMETNIH INFRASTRUKTURNIH SUSTAVA

- KORIDOR ZA PLANIRANU JAVNU CESTU
- REZERVACIJA PROŠIRENJA POSTOJEĆE JAVNE CESTE
- POVRŠINE ZA ZRAČNU LUKU
- HELIDROM
- TRAFOSTANICE
- RASKLOPNO POSTROJENJE
- KORIDORI DALEKOVODA
- ODTERETNI KANAL
- INFRASTRUKTURNI SUSTAVI

1.4. DRUGE POVRŠINE

- POSEBNA NAMJENA
- GROBLJA
- GROBLJE ZA KUĆNE LJUBIMCE

2. UVJETI KORIŠTENJA I ZAŠTITE PROSTORA

VODOZAŠTITNO PODRUČJE

- I zona zaštite
- II zona zaštite
- III zona zaštite


ZAŠTIĆENI I OSOBITO VRJEDNI DIJELOVI PRIRODE

- park šuma
- zaštićeni krajolik
- KULTURNO-POVIJESNI OBJEKTI I CJELINE
- prostorna međa zaštite povijesne graditeljske cjeline - seosko naselje
- prostorna međa zaštite etnoloških područja
- arheološko područje
- povijesni sklop i građevine
- ZONA SANACIJE POSTOJEĆE BESPRAVNE GRADNJE

3. GRANICE

- granica Grada Zagreba
- granica građevinskog područja grada Zagreba = granica izrade GUP-a Zagreba
- granica građevinskog područja Sesveta = granica izrade GUP-a Sesveta
- granica Parka prirode Medvednica = granica izrade PPPPO Medvednica

VEZA KARATA

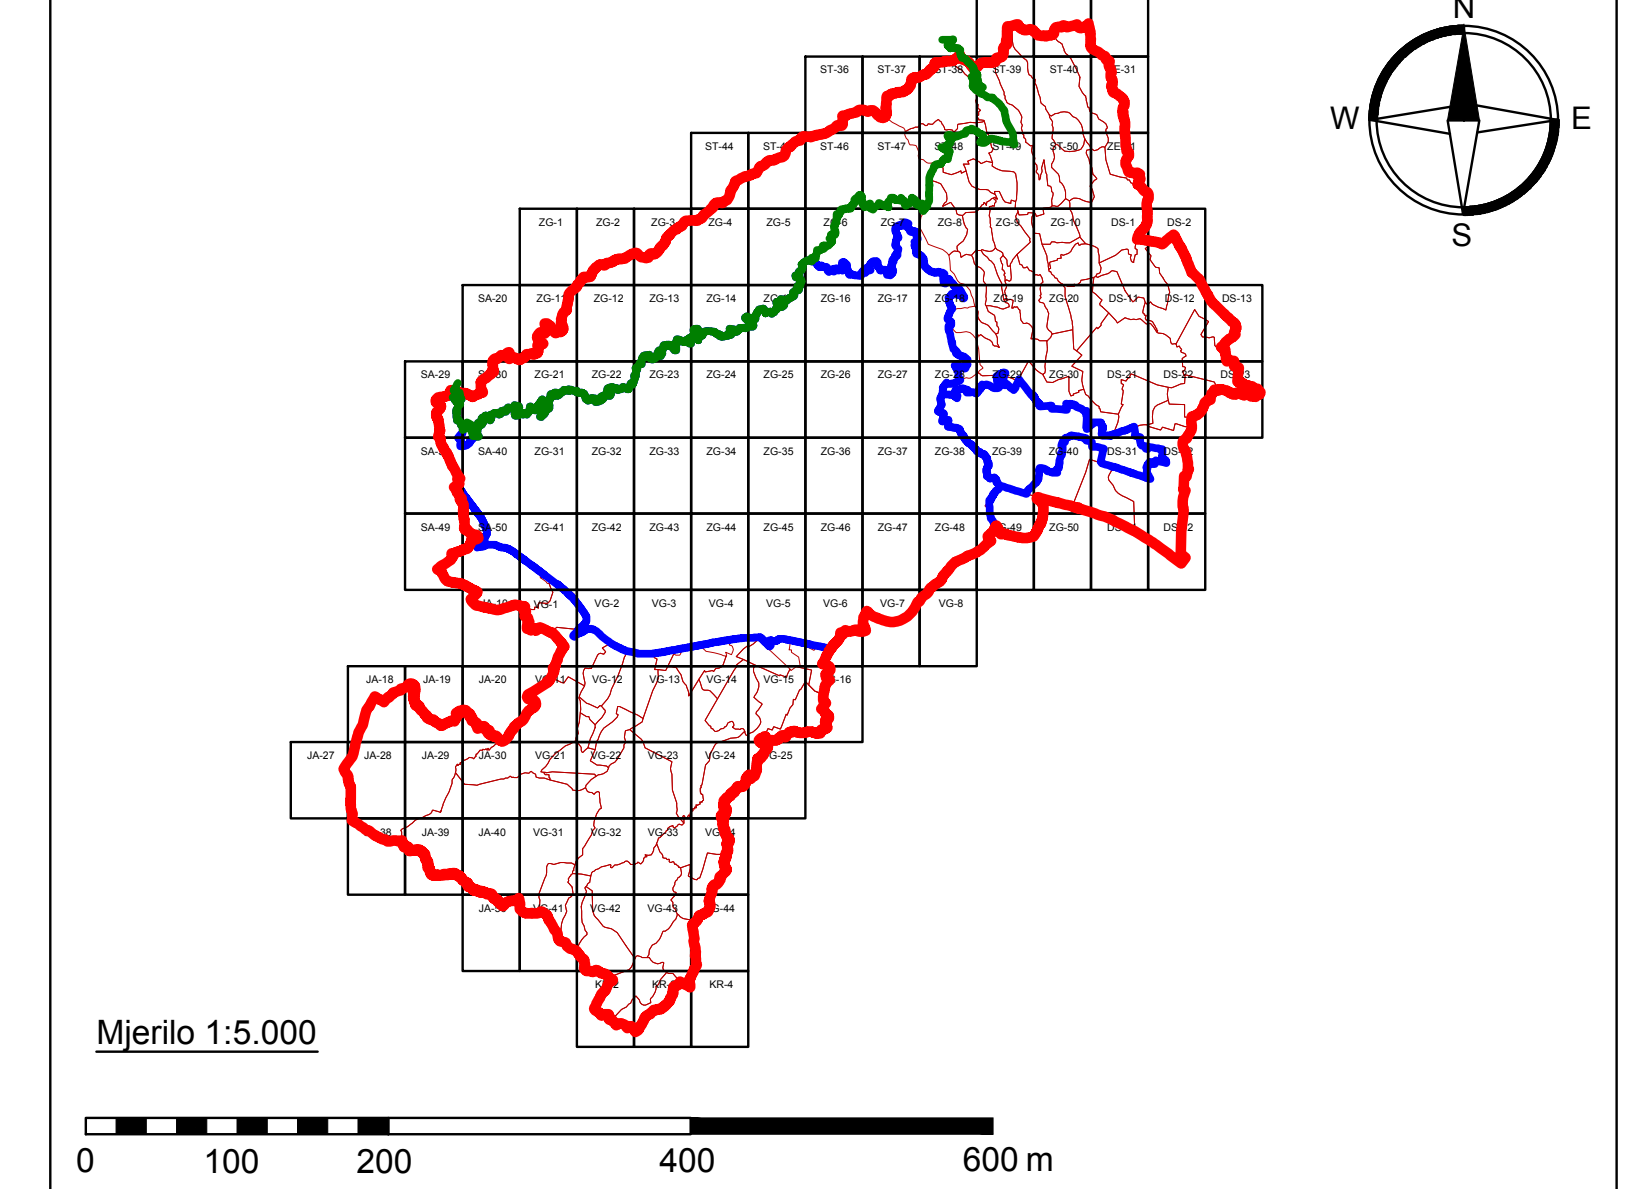

GRAD ZAGREB

Naziv prostornog plana: PROSTORNI PLAN GRADA ZAGREBA - IZMJENE I DOPUNE 2014. KONAČNI PRIJEDLOG PLANA	
GRAĐEVINSKA PODRUČJA NASELJA	
Broj kartografskog prikaza: Odluka Gradskoga skupštine Grada Zagreba o izradi Izmjena i dopuna Prostornog plana Grada Zagreba (Službeni glasnik Grada Zagreba br. 17/10 i 5/12)	Mjerilo kartografskog prikaza: Odluka Gradskoga skupštine Grada Zagreba o donošenju Izmjena i dopuna Prostornog plana Grada Zagreba (Službeni glasnik Grada Zagreba br. / /)
1:5.000	1:5.000
Javna rasprava objavljena je: 20. travnja 2011. Ponovna javna rasprava objavljena je: 13. srpnja 2012. Ponovna javna rasprava objavljena je: 3. srpnja 2014.	Javni uvid održan je od 2. svibnja do 16. svibnja 2011. Ponovni javni uvid održan je od 23. srpnja 2012. do 6. kolovoza 2012. Ponovni javni uvid održan je od 14. srpnja 2014. do 21. srpnja 2014.
Nositelj izrade: Gradski ured za prostorno uređenje, izgradnju Grada, graditeljstvo, komunalne poslove i promet Trg Stjepana Radića 1, Zagreb	
Pečat Gradskog ureda za prostorno uređenje, izgradnju Grada, graditeljstvo, komunalne poslove i promet	Priložnik Gradskog ureda za prostorno uređenje, izgradnju Grada, graditeljstvo, komunalne poslove i promet
M.P.	Marijana Sironić, dipl. ing. arh.
Suglasnost na Plan: Broj suglasnosti KLASA:	
datum:	
Izdado: Zavod za prostorno uređenje Grada Zagreba Republike Austrije 18, Zagreb	
Pečat pravne osobe koja je izradila Plan:	odgovorna osoba Izradnačca Plana: ravatelj Zavoda za prostorno uređenje Grada Zagreba
M.P.	tvica Fanjek, dipl. ing. arh.
Odgovorni voditelj izrade Nacrta prijedloga Izmjene i dopune Plana: M.P.	
Sanja Šerbetić Tunjić, dipl. ing. arh.	
Službeni tim u izradi Plana: 1. Džepić Branislav, dipl. ing. arh. 2. Mirošević Zoran, dipl. ing. arh. 3. Marjanović 4. Majić Biserka, grad. inž. 5. Marjanović, dipl. inž. 6. Ivica Ferjanec, dipl. ing. arh. 7. Bona Gregor, dipl. ing. arh. 8. Kristina Kilić-Bunčić, dipl. ing. arh. 9. Marija Lovrić, dipl. ing. arh.	10. Ivan Lantanić, prof. geogr. i arh. 11. Dubravica - Petra Lubić, dipl. ing. arh. 12. Bona Marjanović, dipl. ing. arh. 13. Tomislav Klarić 14. Vinko Moravcović 15. Nives Morner, dipl. ing. arh. 16. Jelena Nakić, dipl. ing. arh. 17. Vasilina Nakić, dipl. ing. arh. 18. Ljiljana Nakić
19. Ana Marija Rađa, dipl. ing. arh. 20. Lidija Sekelj, dipl. ing. arh. 21. Jelena Štepec, dipl. ing. arh. 22. Sanja Šerbetić Tunjić, dipl. ing. arh. 23. Sabina Šušteršič, dipl. ing. arh. 24. Dubravka Šveta, dipl. ing. arh. 25. Dubravka Žic, dipl. ing. arh.	
Geoinformatička obrada: Geofoto d.o.o. - Kartografski otdjel	
Pečat Gradskoga skupštine Grada Zagreba	Predsjednik Gradskoga skupštine Grada Zagreba:
M.P.	Danilko Kosor
Istovjetnost ovog plana s izvornikom ovjerava:	Pečat nadležnog tijela:
	M.P.