GENERALNI URBANISTIČKI PLAN GRADA ZAGREBA - IZMJENE I DOPUNE 2014.


3. PROMETNA I KOMUNALNA INFRASTRUKTURNA MREŽA

3c Vodnogospodarski sustav i postupanje s otpadom

SAMOBOR - 29

5I22-29

5 079 000

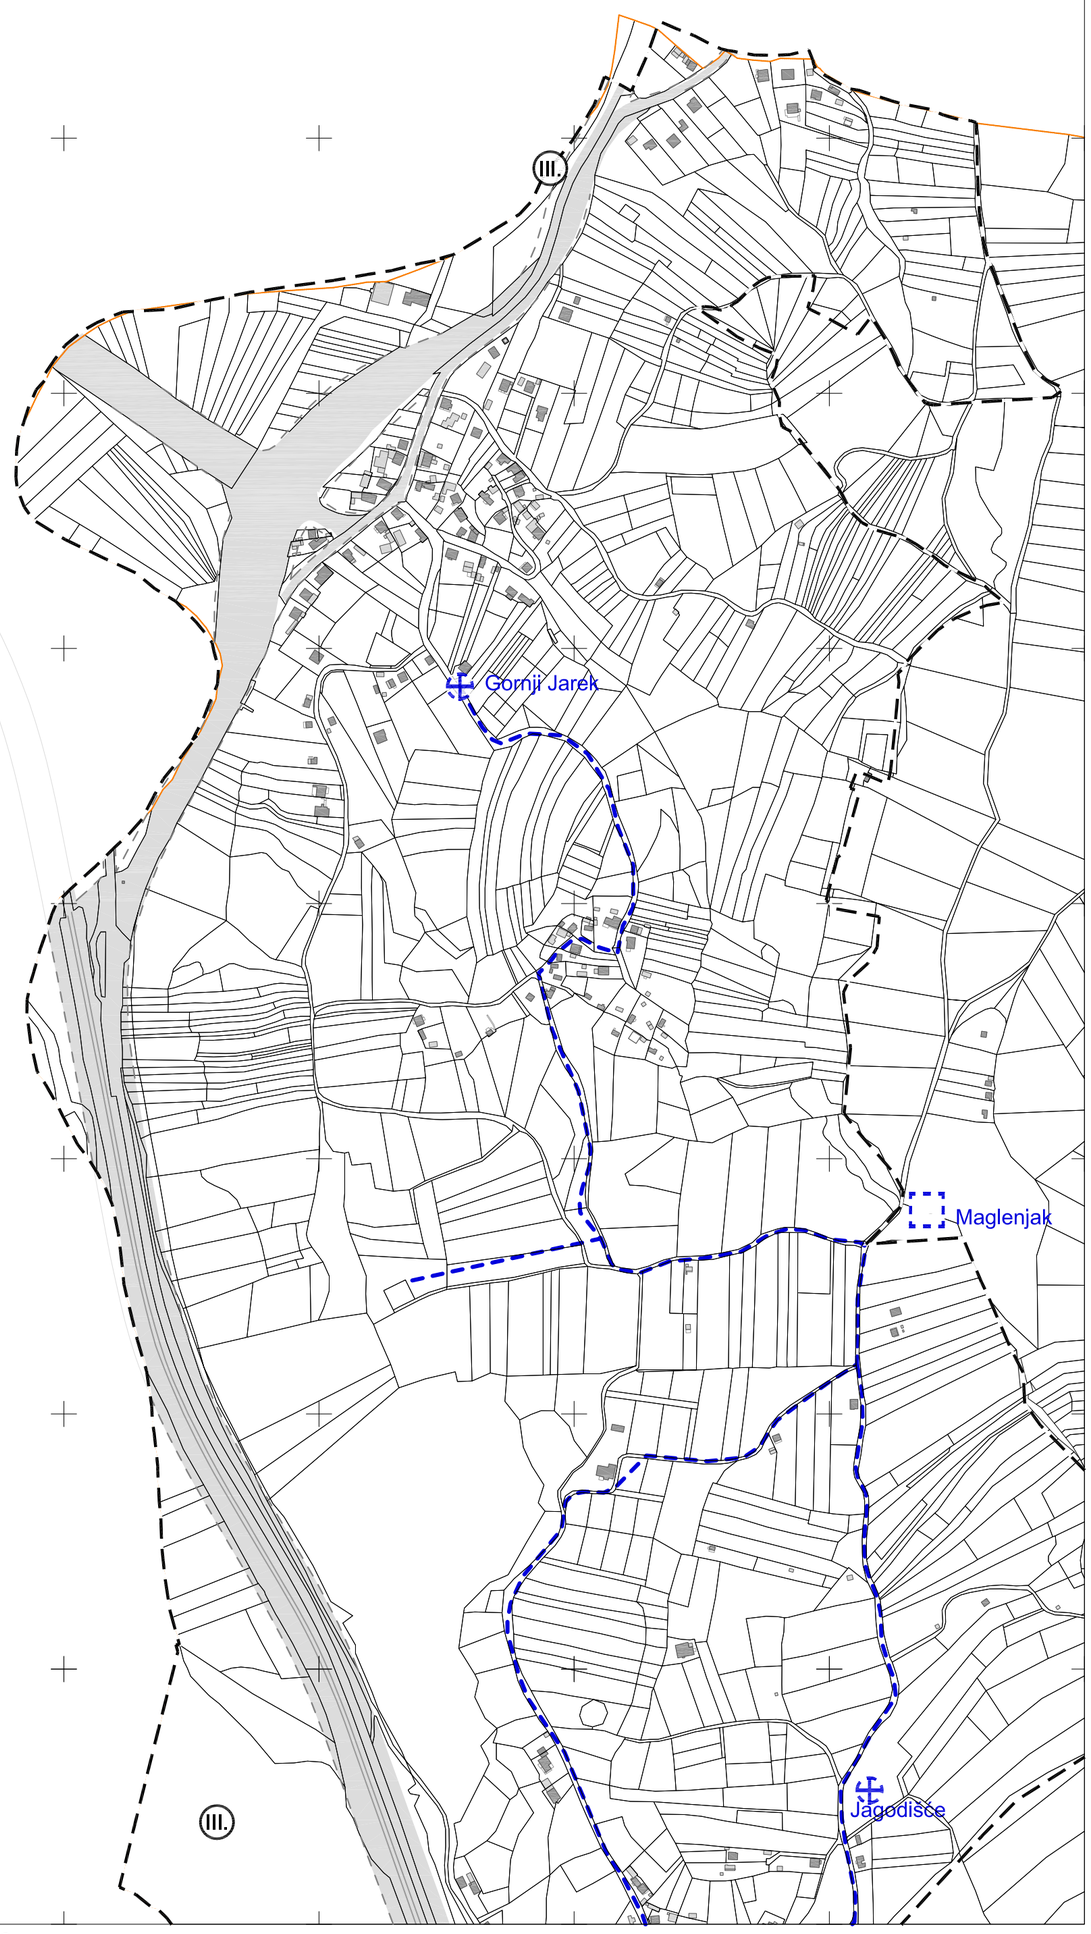

SAMOBOR - 30

5 076 000

5 563 000


SAMOBOR - 39

5 565 250

Izradba: Gradski ured za katastar i geodetske poslove Grada Zagreba
prosinac 2013.


KATASTARSKE OPĆINE:

A - Gornji Stenjevec

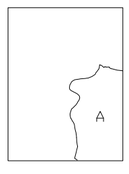

IZMJERA:

A - tahimetrija, ortogonal
B - fotogrametrija
C - komasacija
D - grafička

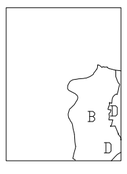

100 0 100 200 300 400 500m

MJERILO 1:5000

SAMOBOR - 29

GENERALNI URBANISTIČKI PLAN GRADA ZAGREBA - IZMJENE I DOPUNE 2014.

3. PROMETNA I KOMUNALNA INFRASTRUKTURNA MREŽA

3c Vodnogospodarski sustav i postupanje s otpadom

SAMOBOR - 30

5I22-30

5 079 000

SAMOBOR - 20

SAMOBOR - 29

ZAGREB - 21

Kamenolom

Bizek

Bizek

potok Dolje

5 565 250

SAMOBOR - 40


5 076 000

5 567 500

Izradba: Gradski ured za katastar i geodetske poslove Grada Zagreba
prosinac 2013.

KATASTARSKE OPĆINE:

A - Gornji Stenjevec

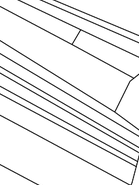

IZMJERA:

A - tahimetrija, ortogonal
B - fotogrametrija
C - komasacija
D - grafička



100 0 100 200 300 400 500m

MJERILO 1:5000

SAMOBOR - 30

GENERALNI URBANISTIČKI PLAN GRADA ZAGREBA - IZMJENE I DOPUNE 2014.

3. PROMETNA I KOMUNALNA INFRASTRUKTURNA MREŽA

3c Vodnogospodarski sustav i postupanje s otpadom

SAMOBOR - 39

5I22-39

SAMOBOR - 29

Jagodišće

Susedgrad

AH

SAMOBOR - 40

5 076 000

5 563 000

5 073 000

5 565 250

SAMOBOR - 49

KATASTARSKE OPĆINE:

A - Gornji Stenjevec
B - Podsused
C - Lučko

IZMJERA:

A - tahimetrija, ortogonal
B - fotogrametrija
C - komasacija
D - grafička

100 0 100 200 300 400 500m

MJERILO 1:5000

Izradba: Gradski ured za katastar i geodetske poslove Grada Zagreba
prosinac 2013.

SAMOBOR - 39

GENERALNI URBANISTIČKI PLAN GRADA ZAGREBA - IZMJENE I DOPUNE 2014.

3. PROMETNA I KOMUNALNA INFRASTRUKTURNA MREŽA

3c Vodnogospodarski sustav i postupanje s otpadom

SAMOBOR - 40

5122-40

SAMOBOR - 30

Strmec potok Dolje

R

AH

SAMOBOR - 39

ZAGREB - 31

5 076 000

5 565 250


5 567 500

5 073 000

SAMOBOR - 50


KATASTARSKE OPĆINE:

A - Gornji Stenjevec
B - Podsused
C - Lučko

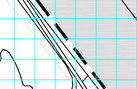

IZMJERA:

A - tahimetrija, ortogonal
B - fotogrametrija
C - komasacija
D - grafička

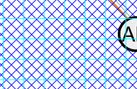

100 0 100 200 300 400 500m

MJERILO 1:5000

Izradba: Gradski ured za katastar i geodetske poslove Grada Zagreba
prosinac 2013.

SAMOBOR - 40

GENERALNI URBANISTIČKI PLAN GRADA ZAGREBA - IZMJENE I DOPUNE 2014.

3. PROMETNA I KOMUNALNA INFRASTRUKTURNA MREŽA

3c Vodnogospodarski sustav i postupanje s otpadom

SAMOBOR - 50

5122-50

5 073 000

SAMOBOR - 40

Vodozaštitno područje Stara Loza

AH

Sava

SAMOBOR - 49

ZAGREB - 41

Vodozaštitno područje Ježdovec

5 565 250

5 070 000


5 567 500

JASTREBARSKO - 10

Izradba: Gradski ured za katastar i geodetske poslove Grada Zagreba
prosinac 2013.


KATASTARSKE OPĆINE:

A - Podsused
B - Stenjevec
C - Lučko

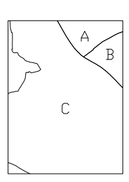

IZMJERA:

A - tahimetrija, ortogonal
B - fotogrametrija
C - komasacija
D - grafička

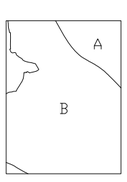

100 0 100 200 300 400 500m

MJERILO 1:5000

SAMOBOR - 50

GENERALNI URBANISTIČKI PLAN GRADA ZAGREBA - IZMJENE I DOPUNE 2014.

3. PROMETNA I KOMUNALNA INFRASTRUKTURNA MREŽA

3c Vodnogospodarski sustav i postupanje s otpadom

VELIKA GORICA - 1

5J21-1

ZAGREB - 41

Vodozaštitno područje Jazbovec

JASTREBARSKO - 10

VELIKA GORICA - 2

VELIKA GORICA - 11

5 070 000


5 567 500

5 067 000

5 569 750


KATASTARSKE OPĆINE:

A - Blato
B - Lučko
C - Demerje

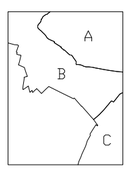

IZMJERA:

A - tahimetrija, ortogonal
B - fotogrametrija
C - komasacija
D - grafička

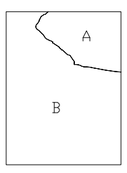

100 0 100 200 300 400 500m

MJERILO 1:5000

Izradba: Gradski ured za katastar i geodetske poslove Grada Zagreba
prosinac 2013.

VELIKA GORICA - 1

GENERALNI URBANISTIČKI PLAN GRADA ZAGREBA - IZMJENE I DOPUNE 2014.

3. PROMETNA I KOMUNALNA INFRASTRUKTURNA MREŽA

3c Vodnogospodarski sustav i postupanje s otpadom

VELIKA GORICA - 2

5J21-2

ZAGREB - 42

II.

II.

Blato

VELIKA GORICA - 1

VELIKA GORICA - 3

Hrvatski Leskovac

5 070 000


5 569 750

5 067 000

5 572 000


VELIKA GORICA - 12

Izradba: Gradski ured za katastar i geodetske poslove Grada Zagreba
prosinac 2013.

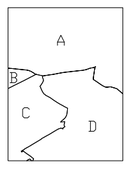

KATASTARSKE OPĆINE:

A - Blato
B - Lučko
C - Demerje
D - Brezovica

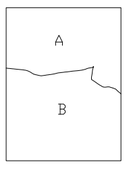

IZMJERA:

A - tahimetrija, ortogonal
B - fotogrametrija
C - komasacija
D - grafička

100 0 100 200 300 400 500m

MJERILO 1:5000

VELIKA GORICA - 2

GENERALNI URBANISTIČKI PLAN GRADA ZAGREBA - IZMJENE I DOPUNE 2014.

3. PROMETNA I KOMUNALNA INFRASTRUKTURNA MREŽA

3c Vodnogospodarski sustav i postupanje s otpadom

VELIKA GORICA - 3

5J21-3

ZAGREB - 43

VELIKA GORICA - 2

VELIKA GORICA - 4

VELIKA GORICA - 13

Remetinec I

Remetinec II

Remetinec

Botinec

Vodozaštitno područje Mala Mlaka

E1

5 070 000


5 067 000

5 572 000

5 574 250


KATASTARSKE OPĆINE:

A - Blato
B - Brezovica
C - Čehi
D - Klara

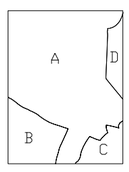

IZMJERA:

A - tahimetrija, ortogonal
B - fotogrametrija
C - komasacija
D - grafička

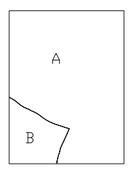

100 0 100 200 300 400 500m

MJERILO 1:5000

Izradba: Gradski ured za katastar i geodetske poslove Grada Zagreba
prosinac 2013.

VELIKA GORICA - 3

GENERALNI URBANISTIČKI PLAN GRADA ZAGREBA - IZMJENE I DOPUNE 2014.

3. PROMETNA I KOMUNALNA INFRASTRUKTURNA MREŽA

3c Vodnogospodarski sustav i postupanje s otpadom

VELIKA GORICA - 4

5J21-4

ZAGREB - 44

5 070 000

VELIKA GORICA - 3

VELIKA GORICA - 5

Vodozaštitno područje Mala Mlaka


5 574 250

VELIKA GORICA - 14

5 067 000

5 576 500

Izradba: Gradski ured za katastar i geodetske poslove Grada Zagreba
prosinac 2013.

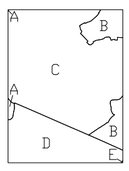

KATASTARSKE OPĆINE:

A - Blato
B - Zaprudski Otok
C - Klara
D - Čehi
E - Odra



IZMJERA:

A - tahimetrija, ortogonal
B - fotogrametrija
C - komasacija
D - grafička

100 0 100 200 300 400 500m

MJERILO 1:5000

VELIKA GORICA - 4

GENERALNI URBANISTIČKI PLAN GRADA ZAGREBA - IZMJENE I DOPUNE 2014.

3. PROMETNA I KOMUNALNA INFRASTRUKTURNA MREŽA

3c Vodnogospodarski sustav i postupanje s otpadom

VELIKA GORICA - 5

5J21-5

ZAGREB - 45

VELIKA GORICA - 4

VELIKA GORICA - 6

Klara

Vodozaštitno područje Mala Mlaka

VELIKA GORICA - 15

Izradba: Gradski ured za katastar i geodetske poslove Grada Zagreba
prosinac 2013.

5 070 000


5 576 500

5 578 750

5 067 000


KATASTARSKE OPĆINE:

A - Zaprudski Otok
B - Klara
C - Čehi
D - Odra
E - Jakuševec

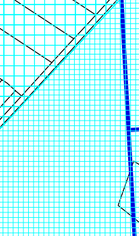

IZMJERA:

A - tahimetrija, ortogonal
B - fotogrametrija
C - komasacija
D - grafička

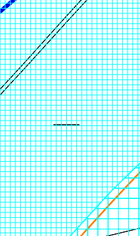

100 0 100 200 300 400 500m

MJERILO 1:5000

VELIKA GORICA - 5

GENERALNI URBANISTIČKI PLAN GRADA ZAGREBA - IZMJENE I DOPUNE 2014.

3. PROMETNA I KOMUNALNA INFRASTRUKTURNA MREŽA

3c Vodnogospodarski sustav i postupanje s otpadom

VELIKA GORICA - 6

5J21-6

ZAGREB - 46

Jakuševec 1

R Jakuševec

Vodocrpilište područje Petruševec

AH

VELIKA GORICA - 5

VELIKA GORICA - 7

Vodocrpilište područje Petruševec

VELIKA GORICA - 16

5 070 000

5 578 750

5 581 000

5 067 000

KATASTARSKE OPĆINE:
A - Žitnjak
B - Jakuševec
C - Odra

IZMJERA:
A - tahimetrija, ortogonal
B - fotogrametrija
C - komasacija
D - grafička

100 0 100 200 300 400 500m

MJERILO 1:5000

Izradba: Gradski ured za katastar i geodetske poslove Grada Zagreba
prosinac 2013.

VELIKA GORICA - 6

GENERALNI URBANISTIČKI PLAN GRADA ZAGREBA - IZMJENE I DOPUNE 2014.

3. PROMETNA I KOMUNALNA INFRASTRUKTURNA MREŽA

3c Vodnogospodarski sustav i postupanje s otpadom

VELIKA GORICA - 7

5J21-7

ZAGREB - 47

Vodozaštitno područje Petruševec

Petruševec

Petruševec

Petruševec

Petruševec

Petruševec

Petruševec

Petruševec

Mièevac

Miëevac

AH

VELIKA GORICA - 6

VELIKA GORICA - 8


5 070 000

5 581 000


5 067 000

5 583 250

Izradba: Gradski ured za katastar i geodetske poslove Grada Zagreba
prosinac 2013.

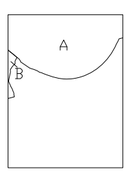

KATASTARSKE OPĆINE:
A - Žitnjak
B - Jakuševec

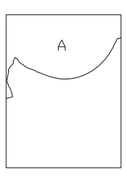

IZMJERA:
A - tahimetrija, ortogonal
B - fotogrametrija
C - komasacija
D - grafička

100 0 100 200 300 400 500m

MJERILO 1:5000

VELIKA GORICA - 7

GENERALNI URBANISTIČKI PLAN GRADA ZAGREBA - IZMJENE I DOPUNE 2014.

3. PROMETNA I KOMUNALNA INFRASTRUKTURNA MREŽA

3c Vodnogospodarski sustav i postupanje s otpadom

VELIKA GORICA - 8

5J21-8

ZAGREB - 48

VELIKA GORICA - 7

5 070 000

5 067 000

5 583 250

5 585 500

KATASTARSKE OPĆINE:

A - Žitnjak

IZMJERA:

A - tahimetrija, ortogonal
B - fotogrametrija
C - komasacija
D - grafička

100 0 100 200 300 400 500m

MJERILO 1:5000

Izradba: Gradski ured za katastar i geodetske poslove Grada Zagreba
prosinac 2013.

VELIKA GORICA - 8

GENERALNI URBANISTIČKI PLAN GRADA ZAGREBA - IZMJENE I DOPUNE 2014.

3. PROMETNA I KOMUNALNA INFRASTRUKTURNA MREŽA

3c Vodnogospodarski sustav i postupanje s otpadom

ZAGREB - 5

5J22-5

DONJA STUBICA - 45

5 085 000

ZAGREB - 4

ZAGREB - 6

ZAGREB - 15

5 576 500

5 082 000

5 578 750

Žlebec

Markuševečki Travnik

KATASTARSKE OPĆINE:

A - Markuševec
B - Gračani

IZMJERA:

A - tahimetrija, ortogonal
B - fotogrametrija
C - komasacija
D - grafička

100 0 100 200 300 400 500m

MJERILO 1:5000

Izradba: Gradski ured za katastar i geodetske poslove Grada Zagreba
prosinac 2013.

ZAGREB - 5

GENERALNI URBANISTIČKI PLAN GRADA ZAGREBA - IZMJENE I DOPUNE 2014.

3. PROMETNA I KOMUNALNA INFRASTRUKTURNA MREŽA

3c Vodnogospodarski sustav i postupanje s otpadom

ZAGREB - 6

5J22-6

DONJA STUBICA - 46

ZAGREB - 5

ZAGREB - 7

Markuševec D.

potok Štefanovec

potok Hrnaval

ZAGREB - 16

5 578 750


5 085 000

5 082 000

5 581 000

KATASTARSKE OPĆINE:

A - Markuševec
B - Čučerje

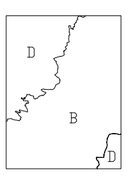

IZMJERA:

A - tahimetrija, ortogonal
B - fotogrametrija
C - komasacija
D - grafička

100 0 100 200 300 400 500m

MJERILO 1:5000

Izradba: Gradski ured za katastar i geodetske poslove Grada Zagreba
prosinac 2013.

ZAGREB - 6

GENERALNI URBANISTIČKI PLAN GRADA ZAGREBA - IZMJENE I DOPUNE 2014.

3. PROMETNA I KOMUNALNA INFRASTRUKTURNA MREŽA

3c Vodnogospodarski sustav i postupanje s otpadom

ZAGREB - 7

5J22-7

DONJA STUBICA - 47

5 085 000

ZAGREB - 6

ZAGREB - 8

potok Erjavečka Reka

Sveta Barbara

Čučerje


5 581 000

ZAGREB - 17

5 582 000


5 583 250

Izradba: Gradski ured za katastar i geodetske poslove Grada Zagreba
prosinac 2013.

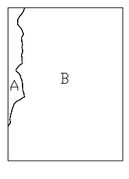

KATASTARSKE OPĆINE:

A - Markuševec
B - Čučerje

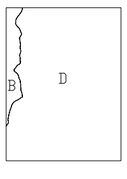

IZMJERA:

A - tahimetrija, ortogonal
B - fotogrametrija
C - komasacija
D - grafička

100 0 100 200 300 400 500m

MJERILO 1:5000

ZAGREB - 7

GENERALNI URBANISTIČKI PLAN GRADA ZAGREBA - IZMJENE I DOPUNE 2014.

3. PROMETNA I KOMUNALNA INFRASTRUKTURNA MREŽA

3c Vodnogospodarski sustav i postupanje s otpadom

ZAGREB - 8

5J22-8

5 085 000

DONJA STUBICA - 48

ZAGREB - 7

ZAGREB - 9

Budaki

potok Branovec

5 583 250

ZAGREB - 18

5 082 000

5 585 500

Izradba: Gradski ured za katastar i geodetske poslove Grada Zagreba
prosinac 2013.

KATASTARSKE OPĆINE:

A - Čučerje
B - Goranec
C - Durdekovec
D - Vugrovec

IZMJERA:

A - tahimetrija, ortogonal
B - fotogrametrija
C - komasacija
D - grafička

100 0 100 200 300 400 500m

MJERILO 1:5000

ZAGREB - 8

GENERALNI URBANISTIČKI PLAN GRADA ZAGREBA - IZMJENE I DOPUNE 2014.

3. PROMETNA I KOMUNALNA INFRASTRUKTURNA MREŽA

3c Vodnogospodarski sustav i postupanje s otpadom

ZAGREB - 13

5J22-13

5 082 000

ZAGREB - 3

ZAGREB - 12

ZAGREB - 14

Lagvias

Mikuliæi

Lukšiæ

Lukšiæ

potok Kumsetak

potok Kumsetak

ZAGREB - 23

5 572 000


5 079 000

5 574 250

KATASTARSKE OPĆINE:

A - Šestine

B - Mikulići

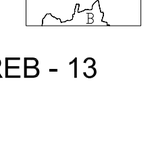

IZMJERA:

A - tahimetrija, ortogonal

B - fotogrametrija

C - komasacija

D - grafička

100 0 100 200 300 400 500m

MJERILO 1:5000

Izradba: Gradski ured za katastar i geodetske poslove Grada Zagreba

prosinac 2013.

ZAGREB - 13

GENERALNI URBANISTIČKI PLAN GRADA ZAGREBA - IZMJENE I DOPUNE 2014.

3. PROMETNA I KOMUNALNA INFRASTRUKTURNA MREŽA

3c Vodnogospodarski sustav i postupanje s otpadom

ZAGREB - 14

5J22-14

5 082 000

ZAGREB - 4

ZAGREB - 13

ZAGREB - 15

Šestinski Kraljevec

Kraljevec

Kraljevečki potok

Graberski potok


5 574 250

5 079 000

5 576 500


ZAGREB - 24

Izradba: Gradski ured za katastar i geodetske poslove Grada Zagreba
prosinac 2013.

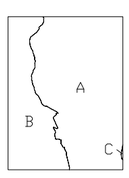

KATASTARSKE OPĆINE:

A - Gračani
B - Šestine
C - Remete

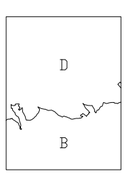

IZMJERA:

A - tahimetrija, ortogonal
B - fotogrametrija
C - komasacija
D - grafička

100 0 100 200 300 400 500m

MJERILO 1:5000

ZAGREB - 14

GENERALNI URBANISTIČKI PLAN GRADA ZAGREBA - IZMJENE I DOPUNE 2014.

3. PROMETNA I KOMUNALNA INFRASTRUKTURNA MREŽA

3c Vodnogospodarski sustav i postupanje s otpadom

ZAGREB - 15

5J22-15

ZAGREB - 5

ZAGREB - 14

ZAGREB - 16

ZAGREB - 25

5 082 000

5 576 500

5 578 750

5 079 000

Mikulasi

Biškupec hreg

Ereśnjevec

potok Bliznec

potok Ema voda

potok Bliznec

Jazbina

AP

KATASTARSKE OPĆINE:

A - Markuševec
B - Gračani
C - Remete

IZMJERA:

A - tahimetrija, ortogonal
B - fotogrametrija
C - komasacija
D - grafička

100 0 100 200 300 400 500m

MJERILO 1:5000

Izradba: Gradski ured za katastar i geodetske poslove Grada Zagreba
prosinac 2013.

ZAGREB - 15

GENERALNI URBANISTIČKI PLAN GRADA ZAGREBA - IZMJENE I DOPUNE 2014.

3. PROMETNA I KOMUNALNA INFRASTRUKTURNA MREŽA

3c Vodnogospodarski sustav i postupanje s otpadom

ZAGREB - 16

5J22-16

5 082 000

ZAGREB - 6

Hercegov gaj

Markuševečki potok

potok Trnava

potok Stefanovec

potok Dotršćina

Stenjevec

ZAGREB - 15

ZAGREB - 17

ZAGREB - 26

5 578 750

5 079 000

5 581 000

KATASTARSKE OPĆINE:

A - Čučerje
B - Markuševec
C - Remete
D - Granešina

IZMJERA:

A - tahimetrija, ortogonal
B - fotogrametrija
C - komasacija
D - grafička

100 0 100 200 300 400 500m

MJERILO 1:5000

Izradba: Gradski ured za katastar i geodetske poslove Grada Zagreba
prosinac 2013.

ZAGREB - 16

GENERALNI URBANISTIČKI PLAN GRADA ZAGREBA - IZMJENE I DOPUNE 2014.

3. PROMETNA I KOMUNALNA INFRASTRUKTURNA MREŽA

3c Vodnogospodarski sustav i postupanje s otpadom

ZAGREB - 17

5J22-17

ZAGREB - 7

ZAGREB - 16

ZAGREB - 18

Jalševec

Rastina

Granešina

Oporovec- Granešina

Oporovec- Fabijanići

Oporovec

potok Trnava

potok Čučerska Reka

5 082 000

5 581 000

ZAGREB - 27

5 583 250

5 079 000

KATASTARSKE OPĆINE:

A - Čučerje

B - Granešina

IZMJERA:

A - tahimetrija, ortogonal

B - fotogrametrija

C - komasacija

D - grafička

100 0 100 200 300 400 500m

MJERILO 1:5000

Izradba: Gradski ured za katastar i geodetske poslove Grada Zagreba

prosinac 2013.

ZAGREB - 17

GENERALNI URBANISTIČKI PLAN GRADA ZAGREBA - IZMJENE I DOPUNE 2014.

3. PROMETNA I KOMUNALNA INFRASTRUKTURNA MREŽA

3c Vodnogospodarski sustav i postupanje s otpadom

ZAGREB - 18

5J22-18

5 082 000

ZAGREB - 8

ZAGREB - 17

ZAGREB - 19

potok Branovec


ZAGREB - 28

5 583 250

5 079 000


5 585 500

Izradba: Gradski ured za katastar i geodetske poslove Grada Zagreba
prosinac 2013.

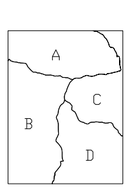

KATASTARSKE OPĆINE:

A - Čučerje
B - Granešina
C - Burđekovec
D - Sesvete

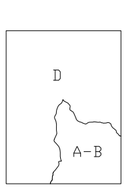

IZMJERA:

A - tahimetrija, ortogonal
B - fotogrametrija
C - komasacija
D - grafička

100 0 100 200 300 400 500m

MJERILO 1:5000

ZAGREB - 18

GENERALNI URBANISTIČKI PLAN GRADA ZAGREBA - IZMJENE I DOPUNE 2014.

3. PROMETNA I KOMUNALNA INFRASTRUKTURNA MREŽA

3c Vodnogospodarski sustav i postupanje s otpadom

ZAGREB - 21

5J22-21

ZAGREB - 11

SAMOBOR - 30

ZAGREB - 22

Teškovec

potok Maèkovec

potok Dubravica

Dubravica I

Medpotoki

potok Medpotoki

potok Dubravica

ZAGREB - 31

5 079 000

5 076 000

5 567 500

5 569 750

KATASTARSKE OPĆINE:

A - Gornji Stenjevec
B - Gornje Vrapče

IZMJERA:

A - tahimetrija, ortogonal
B - fotogrametrija
C - komasacija
D - grafička

100 0 100 200 300 400 500m

MJERILO 1:5000

Izradba: Gradski ured za katastar i geodetske poslove Grada Zagreba
prosinac 2013.

ZAGREB - 21

GENERALNI URBANISTIČKI PLAN GRADA ZAGREBA - IZMJENE I DOPUNE 2014.

3. PROMETNA I KOMUNALNA INFRASTRUKTURNA MREŽA

3c Vodnogospodarski sustav i postupanje s otpadom

ZAGREB - 22

5J22-22

5 079 000

ZAGREB - 12

ZAGREB - 21

ZAGREB - 23

Kvarićí

Kustošak

Kustošak E

Lončarićev put

potok Jarek

potok Kustošak


5 569 750

ZAGREB - 32

5 076 000

5 572 000

Izradba: Gradski ured za katastar i geodetske poslove Grada Zagreba
prosinac 2013.

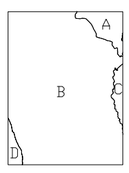

KATASTARSKE OPĆINE:

A - Šestine
B - Gornje Vrapče
C - Mikulići
D - Gornji Stenjevec



IZMJERA:

A - tahimetrija, ortogonal
B - fotogrametrija
C - komasacija
D - grafička

100 0 100 200 300 400 500m

MJERILO 1:5000

ZAGREB - 22

GENERALNI URBANISTIČKI PLAN GRADA ZAGREBA - IZMJENE I DOPUNE 2014.

3. PROMETNA I KOMUNALNA INFRASTRUKTURNA MREŽA

3c Vodnogospodarski sustav i postupanje s otpadom

ZAGREB - 23

5J22-23

ZAGREB - 13

ZAGREB - 22

ZAGREB - 24

ZAGREB - 33

5 079 000

5 572 000

5 574 250

5 076 000

Crnomerec

Kustošak K3

Kuniščak

potok Ermenjevec

potok Kustošak

potok Kuniščak

potok Jelenovac II

Trsje

KATASTARSKE OPĆINE:

A - Šestine
B - Mikuliči
C - Gornje Vrapče
D - Črnomerec

IZMJERA:

A - tahimetrija, ortogonal
B - fotogrametrija
C - komasacija
D - grafička

100 0 100 200 300 400 500m

MJERILO 1:5000

Izradba: Gradski ured za katastar i geodetske poslove Grada Zagreba
prosinac 2013.

ZAGREB - 23

GENERALNI URBANISTIČKI PLAN GRADA ZAGREBA - IZMJENE I DOPUNE 2014.

3. PROMETNA I KOMUNALNA INFRASTRUKTURNA MREŽA

3c Vodnogospodarski sustav i postupanje s otpadom

ZAGREB - 24

5J22-24 5 079 000

ZAGREB - 14

ZAGREB - 23

ZAGREB - 25

Šestinski vrh

Kraljevečki potok

Kraljevečki potok

Gračanski potok

Prekrižje

G. Prekrižje

Pantovčak

potok Kraljevac

Vrhovec

Kraljevec II

Jelenovac I

Jelenovac II

Jelenovac

potok Zelenjak

Jurjevska

Jurjevska


5 574 250

5 076 000

5 576 500

ZAGREB - 34

Izradba: Gradski ured za katastar i geodetske poslove Grada Zagreba
prosinac 2013.

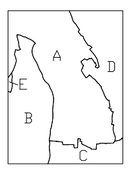

KATASTARSKE OPĆINE:

A - Šestine
B - Črnomerec
C - Centar
D - Gračani
E - Mikuličí



IZMJERA:

A - tahimetrija, ortogonal
B - fotogrametrija
C - komasacija
D - grafička

100 0 100 200 300 400 500m

MJERILO 1:5000

ZAGREB - 24

GENERALNI URBANISTIČKI PLAN GRADA ZAGREBA - IZMJENE I DOPUNE 2014.

3. PROMETNA I KOMUNALNA INFRASTRUKTURNA MREŽA

3c Vodnogospodarski sustav i postupanje s otpadom

ZAGREB - 25

5J22-25

5 079 000

ZAGREB - 15

ZAGREB - 24

ZAGREB - 26

ZAGREB - 35

5 576 500

5 076 000

5 578 750

Remete

Remete

AP

Jazbina

II.

II.

II.

Remetski potok

potok Fuèkov jarek

Remetski potok

potok Bukovac

Bukovac

Fuèkov Jarek

R

Laščina

Laščina

KATASTARSKE OPĆINE:

A - Remete
B - Gračani
C - Centar
D - Maksimir

IZMJERA:

A - tahimetrija, ortogonal
B - fotogrametrija
C - komasacija
D - grafička

100 0 100 200 300 400 500m

MJERILO 1:5000

Izradba: Gradski ured za katastar i geodetske poslove Grada Zagreba
prosinac 2013.

ZAGREB - 25

GENERALNI URBANISTIČKI PLAN GRADA ZAGREBA - IZMJENE I DOPUNE 2014.

3. PROMETNA I KOMUNALNA INFRASTRUKTURNA MREŽA

3c Vodnogospodarski sustav i postupanje s otpadom

ZAGREB - 26

5J22-26

ZAGREB - 16

ZAGREB - 25

ZAGREB - 27

ZAGREB - 36

AP

Jazbina

II.

potok Dotršćina

Dotršćina

R

Stefanovec

Štefanovec

potok Bliznec

potok Štefanovec

R Maksimir

5 079 000

5 578 750

5 076 000

5 581 000

KATASTARSKE OPĆINE:

A - Remete
B - Markuševec
C - Granešina
D - Dubrava
E - Maksimir
F - Peščenica

IZMJERA:

A - tahimetrija, ortogonal
B - fotogrametrija
C - komasacija
D - grafička

100 0 100 200 300 400 500m

MJERILO 1:5000

Izradba: Gradski ured za katastar i geodetske poslove Grada Zagreba
prosinac 2013.

ZAGREB - 26

GENERALNI URBANISTIČKI PLAN GRADA ZAGREBA - IZMJENE I DOPUNE 2014.

3. PROMETNA I KOMUNALNA INFRASTRUKTURNA MREŽA

3c Vodnogospodarski sustav i postupanje s otpadom

ZAGREB - 27

5J22-27

ZAGREB - 17

5 079 000

potok Trnava

potok Blaguša

potok Kuševečka Reka

potok Kuserska Reka

Trnava

Dubrava - Grana

Klin

ZAGREB - 26

ZAGREB - 28

ZAGREB - 37

5 581 000

5 076 000

5 583 250

KATASTARSKE OPĆINE:

A - Granešina
B - Dubrava
C - Peščenica

IZMJERA:

A - tahimetrija, ortogonal
B - fotogrametrija
C - komasacija
D - grafička

100 0 100 200 300 400 500m

MJERILO 1:5000

Izradba: Gradski ured za katastar i geodetske poslove Grada Zagreba
prosinac 2013.

ZAGREB - 27

GENERALNI URBANISTIČKI PLAN GRADA ZAGREBA - IZMJENE I DOPUNE 2014.

3. PROMETNA I KOMUNALNA INFRASTRUKTURNA MREŽA

3c Vodnogospodarski sustav i postupanje s otpadom

ZAGREB - 28

5J22-28 5 079 000

ZAGREB - 18

ZAGREB - 27

ZAGREB - 29

ZAGREB - 38

5 583 250

5 076 000

5 585 500

potok Stranovec


potok Blaguša

regulacija potoka Trnava

R. Retkovec


KATASTARSKE OPĆINE:

A - Granešina
B - Dubrava
C - Sesvete
D - Resnik

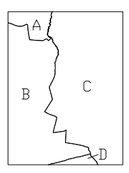

IZMJERA:

A - tahimetrija, ortogonal
B - fotogrametrija
C - komasacija
D - grafička

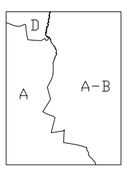

100 0 100 200 300 400 500m

Izradba: Gradski ured za katastar i geodetske poslove Grada Zagreba
prosinac 2013.

MJERILO 1:5000

ZAGREB - 28

GENERALNI URBANISTIČKI PLAN GRADA ZAGREBA - IZMJENE I DOPUNE 2014.

3. PROMETNA I KOMUNALNA INFRASTRUKTURNA MREŽA

3c Vodnogospodarski sustav i postupanje s otpadom

ZAGREB - 31

5J22-31

ZAGREB - 21

Lisičina

Lisičina

Šublinov breg

potok Dubravica

potok Medpotoki

Gajnice

zatvaranje potoka Dubravica

potok Medpotoki

SAMOBOR - 40

ZAGREB - 32

ZAGREB - 41

5 076 000

5 073 000

5 567 500

5 569 750

KATASTARSKE OPĆINE:

A - Gornji Stenjevec
B - Podsused
C - Stenjevec
D - Vrapče

IZMJERA:

A - tahimetrija, ortogonal
B - fotogrametrija
C - komasacija
D - grafička

100 0 100 200 300 400 500m

MJERILO 1:5000

Izradba: Gradski ured za katastar i geodetske poslove Grada Zagreba
prosinac 2013.

ZAGREB - 31

GENERALNI URBANISTIČKI PLAN GRADA ZAGREBA - IZMJENE I DOPUNE 2014.

3. PROMETNA I KOMUNALNA INFRASTRUKTURNA MREŽA

3c Vodnogospodarski sustav i postupanje s otpadom

ZAGREB - 32

5J22-32

5 076 000

ZAGREB - 22

Jaèkovina

Jaèkovina

Vrapèe

Spansko - Maleśnica

ZAGREB - 31


ZAGREB - 33

ZAGREB - 42

5 569 750


5 573 000

5 572 000

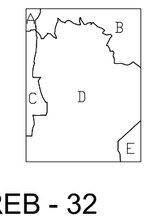

KATASTARSKE OPĆINE:

A - Gornji Stenjevec
B - Gornje Vrapče
C - Stenjevec
D - Vrapče
E - Rudeš

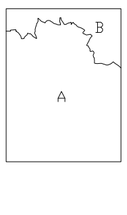

IZMJERA:

A - tahimetrija, ortogonal
B - fotogrametrija
C - komasacija
D - grafička

100 0 100 200 300 400 500m

MJERILO 1:5000

Izradba: Gradski ured za katastar i geodetske poslove Grada Zagreba
prosinac 2013.

ZAGREB - 32

GENERALNI URBANISTIČKI PLAN GRADA ZAGREBA - IZMJENE I DOPUNE 2014.

3. PROMETNA I KOMUNALNA INFRASTRUKTURNA MREŽA

3c Vodnogospodarski sustav i postupanje s otpadom

ZAGREB - 33

5J22-33

5 076 000

ZAGREB - 23

ZAGREB - 32

ZAGREB - 34

ZAGREB - 43

5 572 000

5 073 000

5 574 250

potok Črnomerec

Sokolovac

Vinogradska

Zalisje

Sveti Duh

zatvaranje postojeće otvorene regulacije potoka Črnomerec

otvorena regulacija potoka Kustošak

Zlatarska

Zagorska

Selska

KATASTARSKE OPĆINE:

A - Gornje Vrapče
B - Mikuličí
C - Vrapče
D - Črnomerec
E - Rudeš
F - Trešnjevka

IZMJERA:

A - tahimetrija, ortogonal
B - fotogrametrija
C - komasacija
D - grafička

100 0 100 200 300 400 500m

MJERILO 1:5000

Izradba: Gradski ured za katastar i geodetske poslove Grada Zagreba
prosinac 2013.

ZAGREB - 33

GENERALNI URBANISTIČKI PLAN GRADA ZAGREBA - IZMJENE I DOPUNE 2014.

3. PROMETNA I KOMUNALNA INFRASTRUKTURNA MREŽA

3c Vodnogospodarski sustav i postupanje s otpadom


ZAGREB - 34

5J22-34 5 076 000

ZAGREB - 24

ZAGREB - 33

ZAGREB - 35

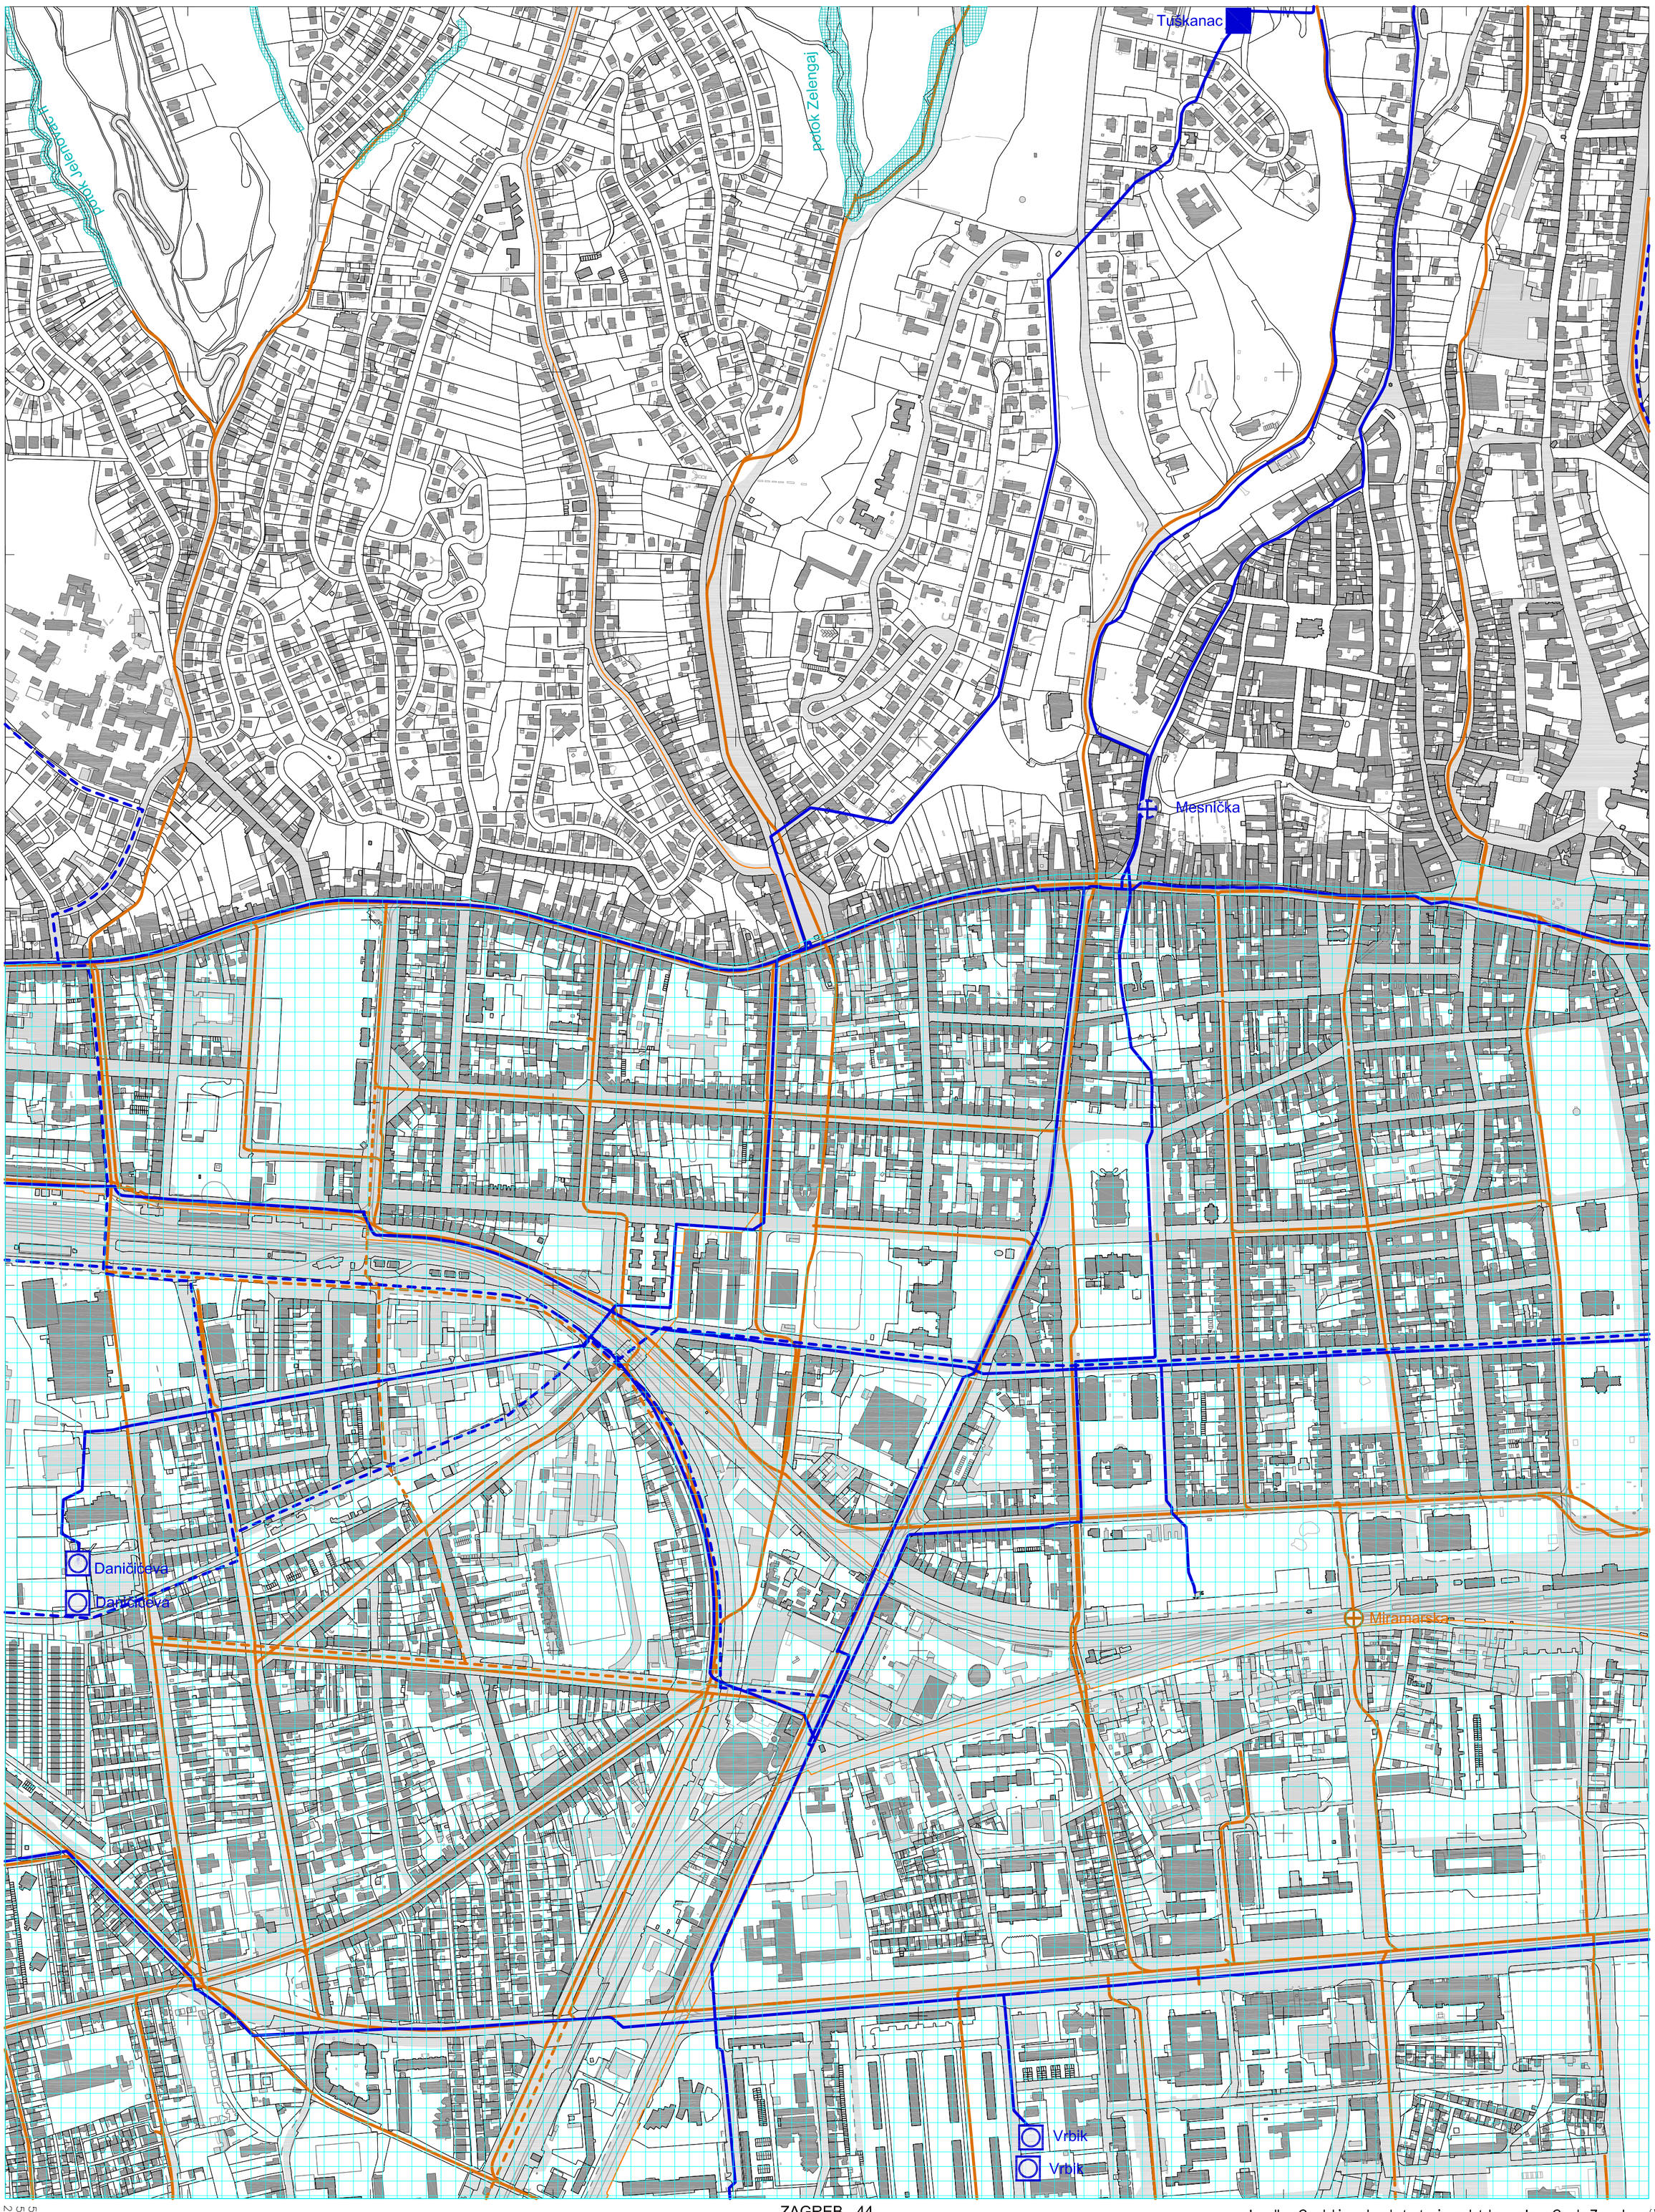

ZAGREB - 44


5 574 250

5 073 000

5 576 500


KATASTARSKE OPĆINE:

A - Črnomerec
B - Centar
C - Trešnjevka
D - Trnje

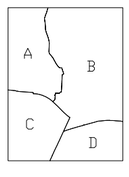

IZMJERA:

A - tahimetrija, ortogonal
B - fotogrametrija
C - komasacija
D - grafička

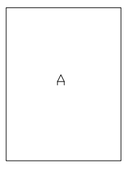

100 0 100 200 300 400 500m

MJERILO 1:5000

Izradba: Gradski ured za katastar i geodetske poslove Grada Zagreba
prosinac 2013.

ZAGREB - 34

GENERALNI URBANISTIČKI PLAN GRADA ZAGREBA - IZMJENE I DOPUNE 2014.

3. PROMETNA I KOMUNALNA INFRASTRUKTURNA MREŽA

3c Vodnogospodarski sustav i postupanje s otpadom

ZAGREB - 35

5J22-35

ZAGREB - 25

5 076 000

ZAGREB - 34

ZAGREB - 36

Šalata

Branimirova

Držićeva


5 576 500

ZAGREB - 45

5 073 000


5 578 750

Izradba: Gradski ured za katastar i geodetske poslove Grada Zagreba
prosinac 2013.

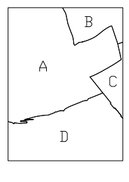


KATASTARSKE OPĆINE:

A - Centar
B - Maksimir
C - Peščenica
D - Trnje

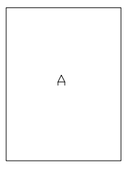

IZMJERA:

A - tahimetrija, ortogonal
B - fotogrametrija
C - komasacija
D - grafička

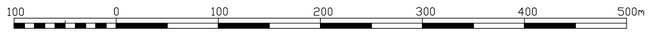

MJERILO 1:5000

ZAGREB - 35

GENERALNI URBANISTIČKI PLAN GRADA ZAGREBA - IZMJENE I DOPUNE 2014.

3. PROMETNA I KOMUNALNA INFRASTRUKTURNA MREŽA

3c Vodnogospodarski sustav i postupanje s otpadom

ZAGREB - 36

5J22-36 5 076 000

ZAGREB - 26

Sv. Šimunska

potok Bliznec

ZAGREB - 35

ZAGREB - 37

Zatvaranje potoka Bliznec

Vodozaštitno područje

5 578 750

ZAGREB - 46

5 581 000

5 073 000

Izradba: Gradski ured za katastar i geodetske poslove Grada Zagreba
prosinac 2013.

KATASTARSKE OPĆINE:

A - Maksimir
B - Peščenica
C - Trnje
D - Žitnjak

IZMJERA:

A - tahimetrija, ortogonal
B - fotogrametrija
C - komasacija
D - grafička

100 0 100 200 300 400 500m

MJERILO 1:5000

ZAGREB - 36

GENERALNI URBANISTIČKI PLAN GRADA ZAGREBA - IZMJENE I DOPUNE 2014.

3. PROMETNA I KOMUNALNA INFRASTRUKTURNA MREŽA

3c Vodnogospodarski sustav i postupanje s otpadom

ZAGREB - 37

5J22-37

5 076 000

ZAGREB - 27

ZAGREB - 36

ZAGREB - 38

Sašnjak

Vodozaštitno područje Sašnjak


5 581 000

ZAGREB - 47

5 073 000


5 583 250

Izradba: Gradski ured za katastar i geodetske poslove Grada Zagreba
prosinac 2013.

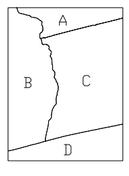

KATASTARSKE OPĆINE:

A - Dubrava
B - Peščenica
C - Resnik
D - Žitnjak

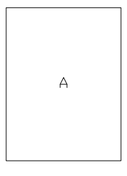

IZMJERA:

A - tahimetrija, ortogonal
B - fotogrametrija
C - komasacija
D - grafička

100 0 100 200 300 400 500m

MJERILO 1:5000

ZAGREB - 37

GENERALNI URBANISTIČKI PLAN GRADA ZAGREBA - IZMJENE I DOPUNE 2014.

3. PROMETNA I KOMUNALNA INFRASTRUKTURNA MREŽA

3c Vodnogospodarski sustav i postupanje s otpadom

ZAGREB - 38

5J22-38

5 076 000

ZAGREB - 28

ZAGREB - 37

ZAGREB - 39

PRELJEV "S1"

PRELJEV "SLAVONSKA"

Potok Sopnica

Resnik


5 583 250

5 073 000

5 585 500


ZAGREB - 48

Izradba: Gradski ured za katastar i geodetske poslove Grada Zagreba
prosinac 2013.

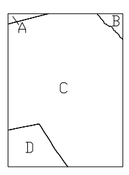

KATASTARSKE OPĆINE:

A - Dubrava
B - Sesvete
C - Resnik
D - Žitnjak

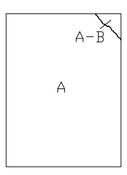

IZMJERA:

A - tahimetrija, ortogonal
B - fotogrametrija
C - komasacija
D - grafička

100 0 100 200 300 400 500m

MJERILO 1:5000

ZAGREB - 38

GENERALNI URBANISTIČKI PLAN GRADA ZAGREBA - IZMJENE I DOPUNE 2014.

3. PROMETNA I KOMUNALNA INFRASTRUKTURNA MREŽA

3c Vodnogospodarski sustav i postupanje s otpadom

ZAGREB - 39

5J22-39

5 076 000

ZAGREB - 29

ZAGREB - 38

ZAGREB - 40

KOLEKTOR SOPNICA

potok Sopnica

PRELJEV "SLAVONSKA"

R.B. RESNIK

potok Sopnica

Vodnogospodarsko područje Ivanja Reka

5 585 500

ZAGREB - 49


5 073 000

5 587 750

Izradba: Gradski ured za katastar i geodetske poslove Grada Zagreba
prosinac 2013.


KATASTARSKE OPĆINE:

A - Sesvete
B - Sesvetski Kraljevec
C - Resnik

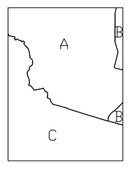

IZMJERA:

A - tahimetrija, ortogonal
B - fotogrametrija
C - komasacija
D - grafička

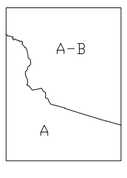

100 0 100 200 300 400 500m

MJERILO 1:5000

ZAGREB - 39

GENERALNI URBANISTIČKI PLAN GRADA ZAGREBA - IZMJENE I DOPUNE 2014.

3. PROMETNA I KOMUNALNA INFRASTRUKTURNA MREŽA

3c Vodnogospodarski sustav i postupanje s otpadom

ZAGREB - 41

5J22-41

5 073 000

ZAGREB - 31

Stara Loza

Stara Loza

Stara Loza

Vodozaštitno područje Stara Loza

Stara Loza

Stara Loza

Stara Loza

Vodozaštitno područje Prečko

SAMOBOR - 50

ZAGREB - 42

AH

BB

Kanal Sava-Odra

Vodozaštitno područje Jezdovec


5 567 500

VELIKA GORICA - 1

5 070 000


5 569 750

Izradba: Gradski ured za katastar i geodetske poslove Grada Zagreba
prosinac 2013.

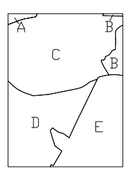

KATASTARSKE OPĆINE:

A - Podsused
B - Vrapče
C - Stenjevec
D - Lučko
E - Blato

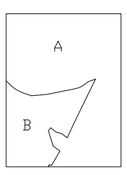

IZMJERA:

A - tahimetrija, ortogonal
B - fotogrametrija
C - komasacija
D - grafička

100 0 100 200 300 400 500m

MJERILO 1:5000

ZAGREB - 41

GENERALNI URBANISTIČKI PLAN GRADA ZAGREBA - IZMJENE I DOPUNE 2014.

3. PROMETNA I KOMUNALNA INFRASTRUKTURNA MREŽA

3c Vodnogospodarski sustav i postupanje s otpadom

ZAGREB - 42

5J22-42

5 073 000

ZAGREB - 32

Prečko

R

Zatvaranje Vrapčanskog potoka

Vodocrpilište podsljeme Prečko

BB

HE Prećko

AH

ZAGREB - 41


ZAGREB - 43

5 569 750

5 070 000


5 572 000

VELIKA GORICA - 2

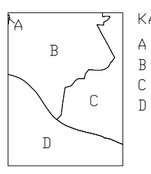

KATASTARSKE OPĆINE:

A - Stenjevec
B - Vrapče
C - Rudeš
D - Blato

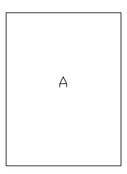

IZMJERA:

A - tahimetrija, ortogonal
B - fotogrametrija
C - komasacija
D - grafička

100 0 100 200 300 400 500m

MJERILO 1:5000

Izradba: Gradski ured za katastar i geodetske poslove Grada Zagreba
prosinac 2013.

ZAGREB - 42

GENERALNI URBANISTIČKI PLAN GRADA ZAGREBA - IZMJENE I DOPUNE 2014.

3. PROMETNA I KOMUNALNA INFRASTRUKTURNA MREŽA

3c Vodnogospodarski sustav i postupanje s otpadom

ZAGREB - 43

5J22-43 5 073 000

ZAGREB - 33

ZAGREB - 42

ZAGREB - 44

Zahvat Hotel Arboretum

Kne

Horvati

Horvati

Horvati

Horvati

Jarun

Petrine

Vodozaštitno područje Horvati

Jarun

Ekomerc

E1

II.

R

AH

5 572 000

VELIKA GORICA - 3


5 070 000

5 574 250

Izradba: Gradski ured za katastar i geodetske poslove Grada Zagreba
prosinac 2013.

KATASTARSKE OPĆINE:

A - Rudeš
B - Trešnjevka
C - Blato

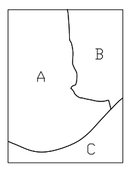

IZMJERA:

A - tahimetrija, ortogonal
B - fotogrametrija
C - komasacija
D - grafička



100 0 100 200 300 400 500m

MJERILO 1:5000

ZAGREB - 43

GENERALNI URBANISTIČKI PLAN GRADA ZAGREBA - IZMJENE I DOPUNE 2014.

3. PROMETNA I KOMUNALNA INFRASTRUKTURNA MREŽA

3c Vodnogospodarski sustav i postupanje s otpadom

ZAGREB - 44

5J22-44 5 073 000

ZAGREB - 34

Zadarska

Most slobode

AH

ZAGREB - 43

ZAGREB - 45

Vodozaštitno područje Zagreb

Kašzerica

Velesajam

Vodozaštitno područje Velesajam

Velesajam

Kajzerica

R

5 574 250

VELIKA GORICA - 4

5 576 500

5 070 000

KATASTARSKE OPĆINE:

A – Trešnjevka
B – Trnje
C – Blato
D – Klara
E – Zaprudski otok

IZMJERA:

A – tahimetrija, ortogonal
B – fotogrametrija
C – komasacija
D – grafička

100 0 100 200 300 400 500m

MJERILO 1:5000

Izradba: Gradski ured za katastar i geodetske poslove Grada Zagreba
prosinac 2013.

ZAGREB - 44

GENERALNI URBANISTIČKI PLAN GRADA ZAGREBA - IZMJENE I DOPUNE 2014.

3. PROMETNA I KOMUNALNA INFRASTRUKTURNA MREŽA

3c Vodnogospodarski sustav i postupanje s otpadom

ZAGREB - 45

5J22-45 5 073 000

ZAGREB - 35

ZAGREB - 44

ZAGREB - 46

Kruge

Pile

R

Sava

Savica

AH

II.

Dr

Zapruđe

Vodozaštitno područje Zapruđe

Zapruđe

Zapruđe

Zapruđe

Savica

Zapruđe

R Utrine

5 576 500

5 070 000

5 578 750

VELIKA GORICA - 5

KATASTARSKE OPĆINE:

A - Trnje
B - Žitnjak
C - Klara
D - Zaprudski otok
E - Jakuševec

IZMJERA:

A - tahimetrija, ortogonal
B - fotogrametrija
C - komasacija
D - grafička

100 0 100 200 300 400 500m

MJERILO 1:5000

Izradba: Gradski ured za katastar i geodetske poslove Grada Zagreba
prosinac 2013.

ZAGREB - 45

GENERALNI URBANISTIČKI PLAN GRADA ZAGREBA - IZMJENE I DOPUNE 2014.

3. PROMETNA I KOMUNALNA INFRASTRUKTURNA MREŽA

3c Vodnogospodarski sustav i postupanje s otpadom

ZAGREB - 46

5J22-46

ZAGREB - 36

ZAGREB - 45

ZAGREB - 47

Vodozaštitno područje Sašnjak

Vodozaštitno područje Petruševec

II.

AH

Jakuševac

Jakuševac

5 073 000

5 578 750

5 070 000

5 581 000

VELIKA GORICA - 6

KATASTARSKE OPĆINE:

A - Trnje
B - Žitnjak
C - Jakuševec

IZMJERA:

A - tahimetrija, ortogonal
B - fotogrametrija
C - komasacija
D - grafička

100 0 100 200 300 400 500m

MJERILO 1:5000

Izradba: Gradski ured za katastar i geodetske poslove Grada Zagreba
prosinac 2013.

ZAGREB - 46

GENERALNI URBANISTIČKI PLAN GRADA ZAGREBA - IZMJENE I DOPUNE 2014.

3. PROMETNA I KOMUNALNA INFRASTRUKTURNA MREŽA

3c Vodnogospodarski sustav i postupanje s otpadom

ZAGREB - 47

5J22-47 5 073 000

ZAGREB - 37

Zatvaranje potoka Bliznec

Vodozaštitno područje Sašnjak

Kozari Bok

Dubrava

Radnička

Ravnice

Kanalski put

ZAGREB - 46

ZAGREB - 48

Petrinjska

Vodozaštitno područje Petrinjska

5 581 000

5 070 000

5 583 250

VELIKA GORICA - 7

KATASTARSKE OPĆINE:

A - Žitnjak

A

IZMJERA:

A - tahimetrija, ortogonal
B - fotogrametrija
C - komasacija
D - grafička

A

100 0 100 200 300 400 500m

MJERILO 1:5000

Izradba: Gradski ured za katastar i geodetske poslove Grada Zagreba
prosinac 2013.

ZAGREB - 47

GENERALNI URBANISTIČKI PLAN GRADA ZAGREBA - IZMJENE I DOPUNE 2014.

3. PROMETNA I KOMUNALNA INFRASTRUKTURNA MREŽA

3c Vodnogospodarski sustav i postupanje s otpadom

ZAGREB - 48

5J22-48

ZAGREB - 38

ZAGREB - 47

ZAGREB - 49

VELIKA GORICA - 8

5 073 000

5 070 000

5 583 250

5 585 500

Čulinečka

Sjever-jug

Struge

CUPOVZ

II.

AH

KATASTARSKE OPĆINE:

A - Žitnjak

B - Resnik

IZMJERA:

A - tahimetrija, ortogonal

B - fotogrametrija

C - komasacija

D - grafička

100 0 100 200 300 400 500m

MJERILO 1:5000

Izradba: Gradski ured za katastar i geodetske poslove Grada Zagreba

prosinac 2013.

ZAGREB - 48

GENERALNI URBANISTIČKI PLAN GRADA ZAGREBA - IZMJENE I DOPUNE 2014.

3. PROMETNA I KOMUNALNA INFRASTRUKTURNA MREŽA

3c Vodnogospodarski sustav i postupanje s otpadom

ZAGREB - 49

5J22-49

ZAGREB - 39

5 073 000

Vodocrpilno područje Ivanja Reka

AH

ZAGREB - 48

ZAGREB - 50

5 585 500

5 070 000

5 587 750

KATASTARSKE OPĆINE:

A - Resnik

B - Žitnjak

IZMJERA:

A - tahimetrija, ortogonal

B - fotogrametrija

C - komasacija

D - grafička

100 0 100 200 300 400 500m

Izradba: Gradski ured za katastar i geodetske poslove Grada Zagreba
prosinac 2013.

MJERILO 1:5000

ZAGREB - 49