

GRAD ZAGREB


GENERALNI URBANISTIČKI PLAN SESVETA IZMJENE I DOPUNE 2015.

1. KORIŠTENJE I NAMJENA PROSTORA

TUMAČ PLANSKOG ZNAKOVLJA

	STAMBENA NAMJENA
	MJEŠOVITA NAMJENA
	MJEŠOVITA - PRETEŽITO STAMBENA NAMJENA
	JAVNA I DRUŠTVENA NAMJENA
	JAVNA I DRUŠTVENA NAMJENA - SOCIJALNA
	JAVNA I DRUŠTVENA NAMJENA - ZDRAVSTVENA
	JAVNA I DRUŠTVENA NAMJENA - PREDŠKOLSKA
	JAVNA I DRUŠTVENA NAMJENA - ŠKOLSKA
	JAVNA I DRUŠTVENA NAMJENA - VJERSKA
	GOSPODARSKA NAMJENA
	GOSPODARSKA NAMJENA - POSLOVNA
	GOSPODARSKA NAMJENA - UGOSTITELJSKO - TURISTIČKA
	ŠPORTSKO-REKREACIJSKA NAMJENA
	ŠPORTSKO-REKREACIJSKA NAMJENA - GOLF IGRALIŠTE
	JAVNE ZELENE POVRŠINE - JAVNI PARK
	JAVNE ZELENE POVRŠINE - SESVETSKE ŠUME
	ZAŠTITNE ZELENE POVRŠINE
	POSEBNA NAMJENA
	TRŽNICA
	POVRŠINE INFRASTRUKTURNIH SUSTAVA
	GROBLJE
	VODNO DOBRO - POTOCI, KANALI
	NAČELNA LOKACIJA
	KORIDOR POSEBNOG REŽIMA POTOKA
	KORIDOR POSEBNOG REŽIMA DALEKOVODA
	REZERVACIJA PROŠIRENJA POSTOJEĆE ULICE
	GRANICA GENERALNOG URBANISTIČKOG PLANA SESVETA

VEZA KARATA:

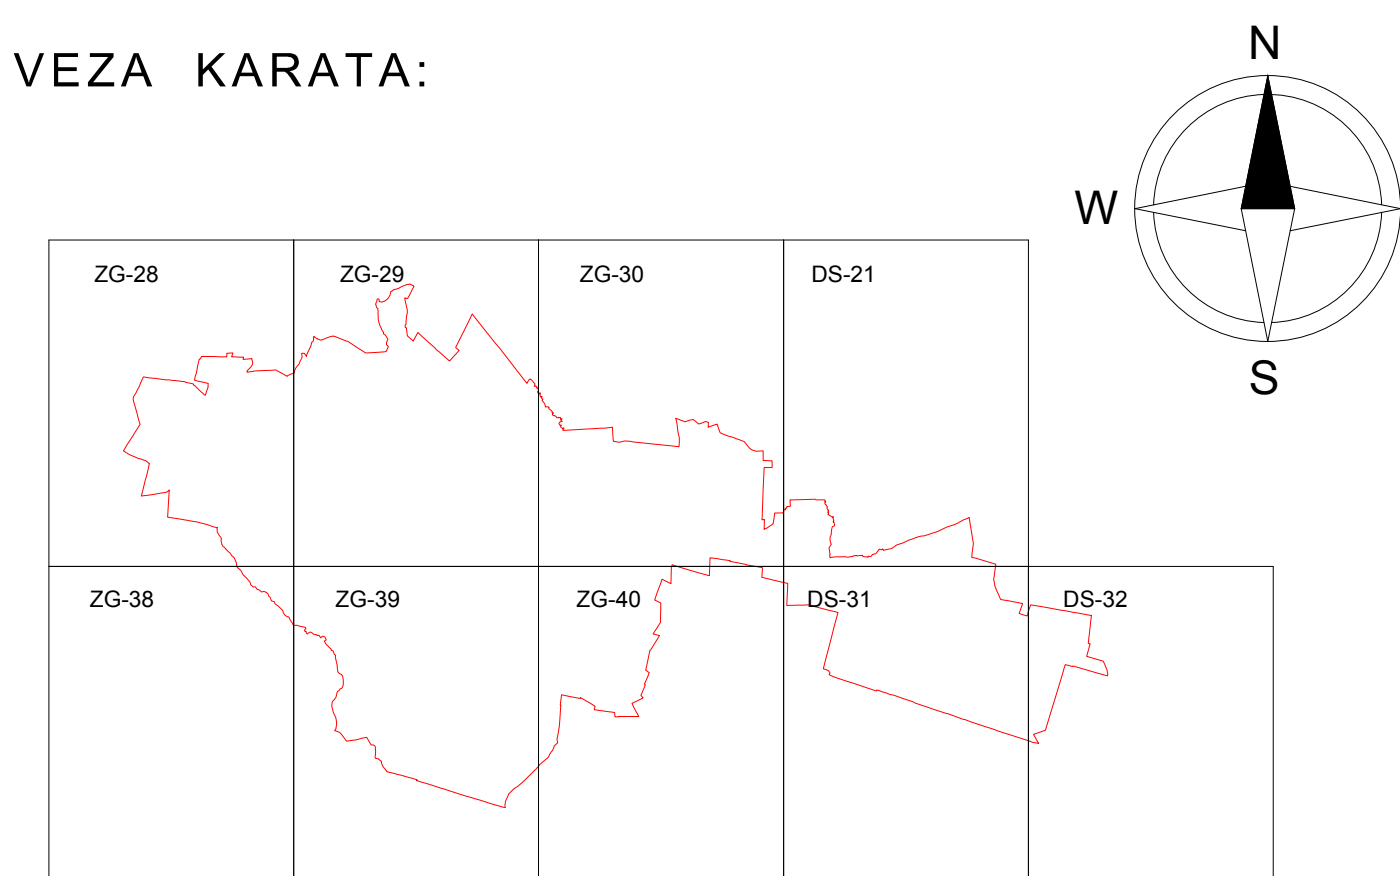

GRAD ZAGREB

GENERALNI URBANISTIČKI PLAN SESVETA - IZMJENE I DOPUNE 2015. KONAČNI PRIJEDLOG PLANA

Naziv kartografskog prikaza: 1. KORIŠTENJE I NAMJENA PROSTORA	
Broj kartografskog prikaza: 1.	Mjerilo kartografskog prikaza: 1:5 000
Opisak o izradi izmjena i dopuna Generalnog urbanističkog plana Seseveta (Službeni glasnik Grada Zagreba br. 24/13)	Opisak o donošenju izmjena i dopuna Generalnog urbanističkog plana Seseveta (Službeni glasnik Grada Zagreba br. -/)
Javna rasprava objavljena je: 6. lipnja 2014. Porovna javna rasprava objavljena je: 31. ožujka 2015. Druga porovna javna rasprava objavljena je: 1. siječnja 2015.	Javni uvid održan je od: 16. lipnja 2014. do 30. lipnja 2014. Porovni javni uvid održan je od: 9. travnja 2015. do 23. travnja 2015. Drugi porovni javni uvid održan je od: 10. siječnja do 17. siječnja 2015.
Nositelj izrade: Gradski ured za prostorno uređenje, izgradnju Grada, graditeljstvo, komunalne poslove i promet Park Stara Trešnjevka 1, Zagreb	
Pečat Gradskog ureda za prostorno uređenje, izgradnju Grada, graditeljstvo, komunalne poslove i promet	Pečat Gradskog ureda za prostorno uređenje, izgradnju Grada, graditeljstvo, komunalne poslove i promet
M.P.	mr.sc. Dinko Bilić, dipl. oec. Odgovorna osoba za provođenje javne rasprave Gordana Müller Mikić, dipl. ing. arh.
Izradio: Zavod za prostorno uređenje Grada Zagreba Republike Austrije 18, Zagreb	
Pečat pravne osobe koja je izradila plan:	Odgovorna osoba izradivača Plana: Ravnatelj Zavoda za prostorno uređenje Grada Zagreba
M.P.	Ivica Farišek, dipl. ing. arh.
Odgovorni voditelj izrade prijedloga izmjena i dopuna plana do 21. kolovoza 2015. Lidija Sekol, dipl. ing. arh. Odgovorni voditelj izrade prijedloga izmjena i dopuna plana nakon 21. kolovoza 2015.:	
M.P.	Sanja Šerbetić Turjak, dipl. ing. arh.
Stručni tim u izradi Plana: Barešić Dragica, dipl. ing. arh. Bokulić-Zubac Mirela, dipl. ing. arh. Bukvić Maja, grad. teh. Čavlović Martina, dipl. iur. Doko Jasmina, dipl. ing. agr. Farišek Ivica, dipl. ing. arh. Gregurić Boris, dipl. ing. arh.	
Lovičić Ivan, prof. geogr. i pov. Lubin Dubravka Petra, dipl. ing. arh. Mamić Tomislav Marković Vjerka Miharević Katica, dipl. ing. sum. Morar Nives, dipl. ing. arh. Ninč Vladimir, dipl. ing. grad. Nakić Lenka Pažur Alan, mag. geog.	
Radošević Zoran, dipl. oec. Rajčić Ana-Marija, dipl. ing. arh. Sekol Lidija, dipl. ing. arh. Siroveć Venc Jasmina, dipl. ing. arh. Šabanović Sabina, dipl. ing. arh. Šerbetić-Turjak Sanja, dipl. ing. arh. Šrola Dubravka, dipl. ing. prom. Žic Dubravka, dipl. ing. arh.	
Geoinformatička obrada: Zavod za fotogrametriju d.d. Urbanistica d.o.o.	
Pečat Gradске skupštine Grada Zagreba	Pečat Gradске skupštine Grada Zagreba
M.P.	Danilo Kosor
Istovjetnost ovog plana sa Izvornikom ovjerava:	Pečat Nadležnog tijela:
mr.sc. Dinko Bilić, dipl. oec.	M.P.