

GRAD ZAGREB


GENERALNI URBANISTIČKI PLAN SESVETA IZMJENE I DOPUNE 2015.

2. MREŽA GOSPODARSKIH I DRUŠTVENIH DJELATNOSTI

TUMAČ PLANSKOG ZNAKOVLJA

	JAVNA I DRUŠTVENA NAMJENA
	JAVNA I DRUŠTVENA NAMJENA - SOCIJALNA
	JAVNA I DRUŠTVENA NAMJENA - ZDRAVSTVENA
	JAVNA I DRUŠTVENA NAMJENA - PREDŠKOLSKA
	JAVNA I DRUŠTVENA NAMJENA - ŠKOLSKA
	JAVNA I DRUŠTVENA NAMJENA - VJERSKA
	NAČELNA LOKACIJA
	GOSPODARSKA NAMJENA
	GOSPODARSKA NAMJENA - POSLOVNA
	GOSPODARSKA NAMJENA - UGOSTITELJSKO - TURISTIČKA
	POSEBNA NAMJENA
	GRANICA GENERALNOGA URBANISTIČKOG PLANA SESVETA

VEZA KARATA:

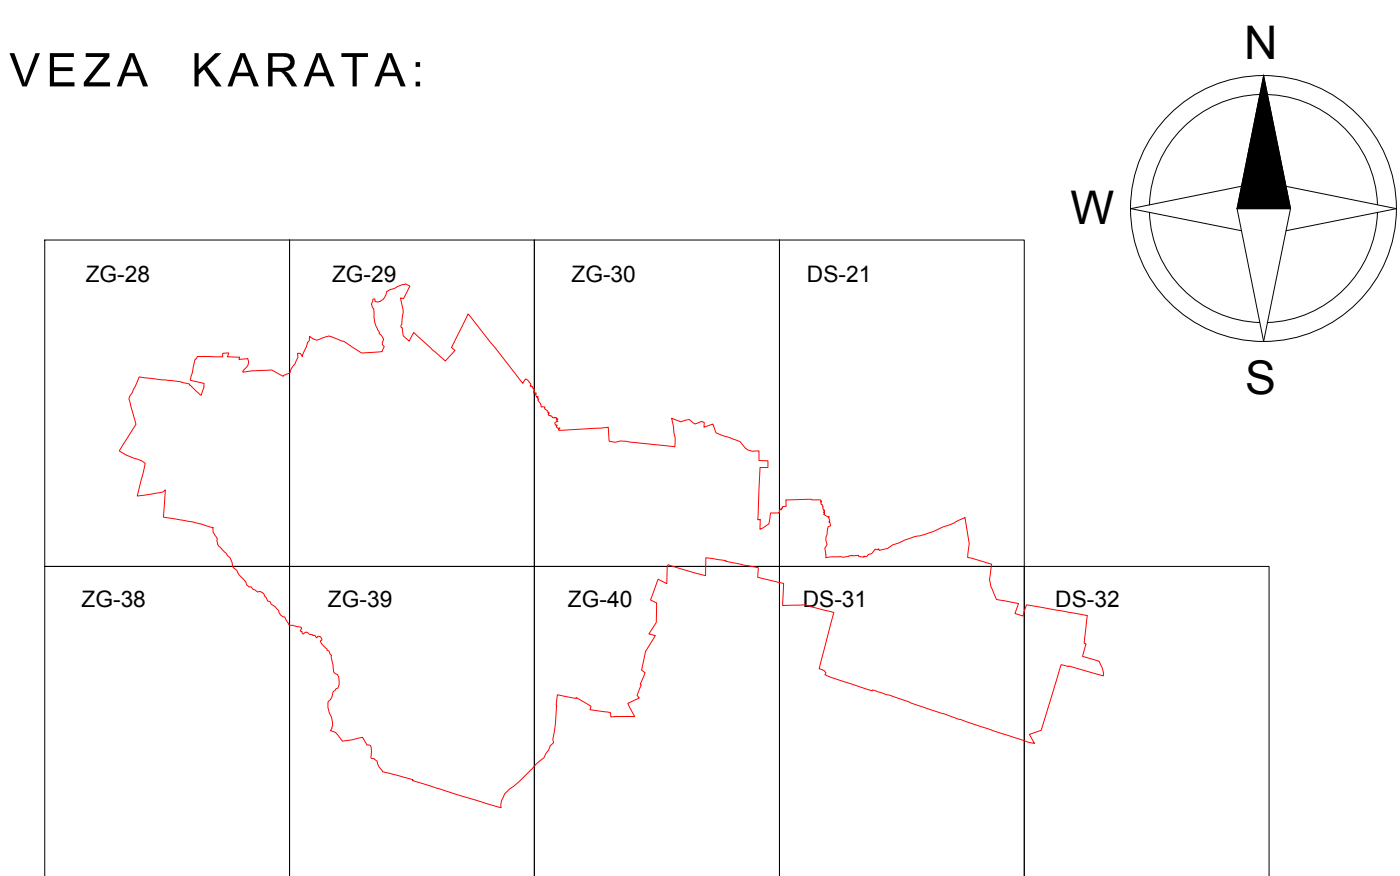

GRAD ZAGREB

GENERALNI URBANISTIČKI PLAN SESVETA - IZMJENE I DOPUNE 2015. KONAČNI PRIJEDLOG PLANA

Naziv kartografskog prikaza:		2. MREŽA DRUŠTVENIH I GOSPODARSKIH DJELATNOSTI	
Broj kartografskog prikaza: 2.		Mjerilo kartografskog prikaza: 1:5 000	
Odbila o izradi Izmjena i dopuna Generalnog urbanističkog plana Seseveta (Službeni glasnik Grada Zagreba br. 24/13)		Odbila o izradi Izmjena i dopuna Generalnog urbanističkog plana Seseveta (Službeni glasnik Grada Zagreba br. -)	
Javna rasprava objavljena je: 6. lipnja 2014. Ponovna javna rasprava objavljena je: 31. ožujka 2015. Druga ponovna javna rasprava objavljena je: 1. srpnja 2015.		Javni uvid održan je od: 16. lipnja 2014. do: 30. lipnja 2014. Ponovni javni uvid održan je od: 9. travnja 2015. do: 23. travnja 2015. Drugi ponovni javni uvid održan je od: 16. srpnja do: 17. srpnja 2015.	
Nositelj izrade: Gradski ured za prostorno uređenje, izgradnju Grada, graditeljstvo, komunalne poslove i promet Park Stara Trešnjevka 1, Zagreb			
Pečat Gradskog ureda za prostorno uređenje, izgradnju Grada, graditeljstvo, komunalne poslove i promet		Pečat Gradskog ureda za prostorno uređenje, izgradnju Grada, graditeljstvo, komunalne poslove i promet	
M.P.		M.P.	
Odgovorna osoba za provođenje javne rasprave		Odgovorna osoba za provođenje javne rasprave	
Gordana Müller Mikic, dipl. ing. arh.		Gordana Müller Mikic, dipl. ing. arh.	
Izdalo: Zavod za prostorno uređenje Grada Zagreba Republike Austrije 18, Zagreb			
Pečat pravne osobe koja je izradila plan:		Odgovorna osoba izradila Plan: Ravnatelj Zavoda za prostorno uređenje Grada Zagreba	
M.P.		M.P.	
Ivica Fanek, dipl. ing. arh.		Ivica Fanek, dipl. ing. arh.	
Odgovorni voditelj izrade prijedloga Izmjena i dopuna plana do 21. kolovoza 2015. Lidija Sekol, dipl. ing. arh. Odgovorni voditelj izrade prijedloga Izmjena i dopuna plana nakon 21. kolovoza 2015.:			
M.P.			
Sanja Šerbetić Turjčić, dipl. ing. arh.			
Stručni tim za izradu Plana: Barišić Dora, dipl. ing. arh. Bokulić-Zubac Mirela, dipl. ing. arh. Bukvić Marija, bacc. oec. Bubić Maja, grad. inž. Čavlović Martina, dipl. tur. Doko Jasmina, dipl. ing. agr. Fankić Ivica, dipl. ing. arh. Gregurić Boris, dipl. ing. arh.		Londarić Ivan, prof. geogr. i piv. Lubin Dubravka Pava, dipl. ing. arh. Mamić Tomislav Marković Viliška Miranović Katica, dipl. ing. sum. Morar Nives, dipl. ing. arh. Ninić Vladimir, dipl. ing. grad. Nakić Lariša Pažur Alen, mag. geog.	
Radović Zoran, dipl. oec. Rajić Ana-Marija, dipl. ing. arh. Sekol Lidija, dipl. ing. arh. Široveć Vanič Jasmina, dipl. ing. arh. Šabanović Sabina, dipl. ing. arh. Šerbetić Turjčić Sanja, dipl. ing. arh. Šrola Dubravka, dipl. ing. prom. Žic Dubravka, dipl. ing. arh.		Radović Zoran, dipl. oec. Rajić Ana-Marija, dipl. ing. arh. Sekol Lidija, dipl. ing. arh. Široveć Vanič Jasmina, dipl. ing. arh. Šabanović Sabina, dipl. ing. arh. Šerbetić Turjčić Sanja, dipl. ing. arh. Šrola Dubravka, dipl. ing. prom. Žic Dubravka, dipl. ing. arh.	
Geoinformatička obrada: Zavod za fotogrametriju d.d.		Urbanistica d.o.o.	
Pečat Gradske skupštine Grada Zagreba		Predsjednik Gradske skupštine Grada Zagreba	
M.P.		M.P.	
Danilo Kosar		Danilo Kosar	
Istovjetnost ovog plana sa izvornikom ovjerava:		Pečat Nadležnog tijela	
M.P.		M.P.	
mr.sc. Dinko Bilić, dipl. oec.		M.P.	