

GRAD ZAGREB


GENERALNI URBANISTIČKI PLAN SESVETA IZMJENE I DOPUNE 2015.

3.a PROMETNA MREŽA

TUMAČ PLANSKOG ZNAKOVLJA

CESTOVNI PROMET	
	GRADSKA AUTOCESTA
	GLAVNA GRADSKA ULICA
	MOGUĆI ALTERNATIVNI KORIDOR GLAVNE GRADSKE ULICE - ZA OBLAZNICI SREDIŠTA SESVETA
	GRADSKA ULICA
	SABIRNA ULICA
	OSTALE NEKATEGORIZIRANE ULICE I REZERVIRANI KORIDORI
	BICIKLISTIČKA STAZA
	PJEŠAČKE POVRŠINE
	PJEŠAČKA ZONA - SREDIŠTE SESVETA
	AUTOBUSNI KOLODVOR
	PARKIRALIŠTE - GARAŽA
	BENZINSKA POSTAJA
ŽELJEZNIČKI PROMET	
	ŽELJEZNIČKA PRUGA - MAGISTRALNA GLAVNA
	ŽELJEZNIČKA POSTAJA
	KOLODVOR - PUTNIČKI (MEDUMJESNI)
ZRAČNI PROMET	
	MEDUNARODNI ZRAČNI PUT
	REZERVACIJA PROŠIRENJA POSTOJEĆE ULICE
	GRANICA GENERALNOGA URBANISTIČKOG PLANA SESVETA

VEZA KARATA:

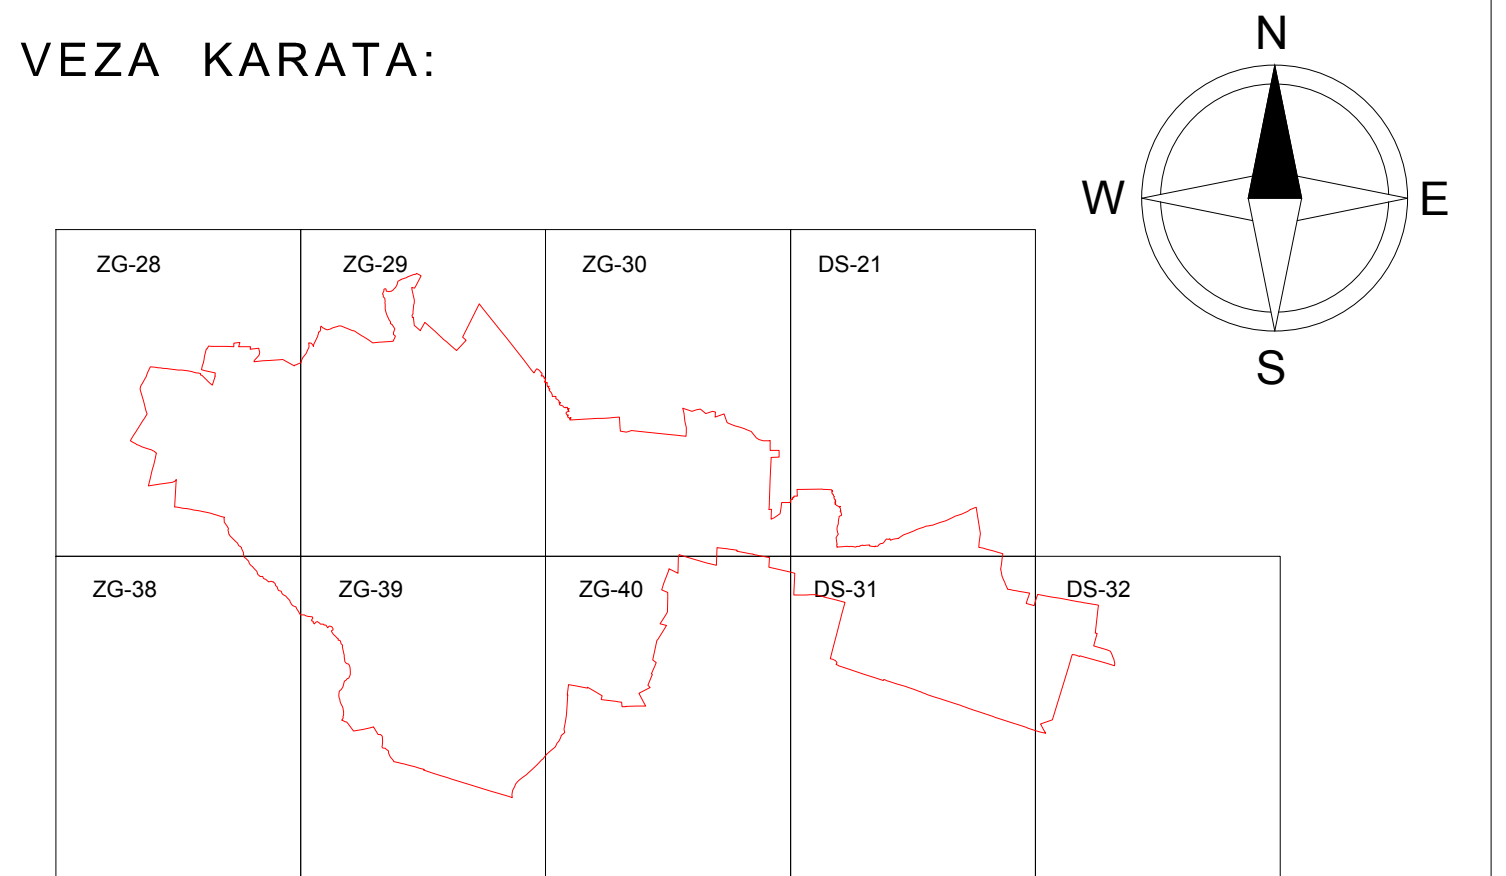

GRAD ZAGREB		
GENERALNI URBANISTIČKI PLAN SESVETA - IZMJENE I DOPUNE 2015. KONAČNI PRIJEDLOG PLANA		
Naziv kartografskog prikaza:		
3.a PROMETNA MREŽA		
Mjerilo kartografskog prikaza: 1 : 5 000		
Broj kartografskog prikaza: 3a		
Odluka o izradi izmjena i dopuna Generalnog urbanističkog plana Seseveta (Službeni glasnik Grada Zagreba br. 24/13)		
Odluka o donošenju izmjena i dopuna Generalnog urbanističkog plana Seseveta (Službeni glasnik Grada Zagreba br. -/-)		
Javna rasprava objavljena je: 6. lipnja 2014. Ponovna javna rasprava objavljena je: 31. ožujka 2015. Drugi ponovna javna rasprava objavljena je: 1. siječnja 2015.		
Javni uvid održan je od 16. lipnja 2014. do 30. lipnja 2014. Ponovni javni uvid održan je od 9. travnja 2015. do 23. travnja 2015. Drugi ponovni javni uvid održan je od 10. siječnja 2015. do 17. siječnja 2015.		
Nositelj izrade:		
Gradski ured za prostorno uređenje, izgradnju Grada, graditeljstvo, komunalne poslove i promet Park Stara Trešnjevka 1., Zagreb		
Pečat Gradskog ureda za prostorno uređenje, izgradnju Grada, graditeljstvo, komunalne poslove i promet		
Protektor Gradskog ureda za prostorno uređenje, izgradnju Grada, graditeljstvo, komunalne poslove i promet		
M.P.	mr. sc. Dinko Bilić, dipl. oec. Odgovorna osoba za provođenje javne rasprave	
Gordana Mušić Mikić, dipl. ing. arh.		
Izradio:		
Zavod za prostorno uređenje Grada Zagreba Republike Austrije 18, Zagreb		
Pečat pravne osobe koja je izradila plan:		
M.P.	Odgovorna osoba izradila plan: Renata Jurić Zavod za prostorno uređenje Grada Zagreba	
Iva Farišek, dipl. ing. arh.		
Odgovorni voditelj izrade prijedloga izmjena i dopuna plana do 21. kolovoza 2015. i Lijeta Sekol, dipl. ing. arh.		
Odgovorni voditelj izrade prijedloga izmjena i dopuna plana nakon 21. kolovoza 2015.		
M.P.	Sanja Šeretić Turčić, dipl. ing. arh.	
Stručni tim u izradi Plana:		
Barešić Dragica, dipl. ing. arh. Bokun-Zubac Mirela, dipl. ing. arh. Bukvić Marija, bacc. oec. Bubić Maja, grad. inž. Čavčić Martina, dipl. iur. Doko Jasmina, dipl. ing. agr. Farišek Ivica, dipl. ing. arh. Gregurić Boris, dipl. ing. arh.	Lončarić Ivan prof. geogr. i pov. Lubin Dubravka-Petra, dipl. ing. arh. Mamić Tomislav Marković Viliška Mihanović Katica, dipl. ing. sum. Mornar Nives, dipl. ing. arh. Nasić Vladimir, dipl. ing. grad. Nakić Lariša Pažur Alen, mag. geogr.	Radošić Zoran dipl. oec. Rajčić Ana-Marija, dipl. ing. arh. Sekol Lijda, dipl. ing. arh. Širovoć Vaniša Jasmina, dipl. ing. arh. Šabanović Sabina, dipl. ing. arh. Šeretić-Turčić Sanja, dipl. ing. arh. Širota Dubravka, dipl. ing. prom. Žic Dubravka, dipl. ing. arh.
Geoinformatička obrada:		
	Zavod za fotogrametriju d.d. Urbanistica d.o.o.	
Pečat Gradске skupštine Grada Zagreba		
Predsjednik Gradске skupštine Grada Zagreba		
M.P.	Darinko Kosar	
Istovjetnost ovog plana sa izvornikom otkriva:		
Pečat Nadležnog tijela:		
mr. sc. Dinko Bilić, dipl. oec.	M.P.	